



KŁADKA NR 2

.m n.p.m.

OSÓ PRZYCZÓŁKA 1

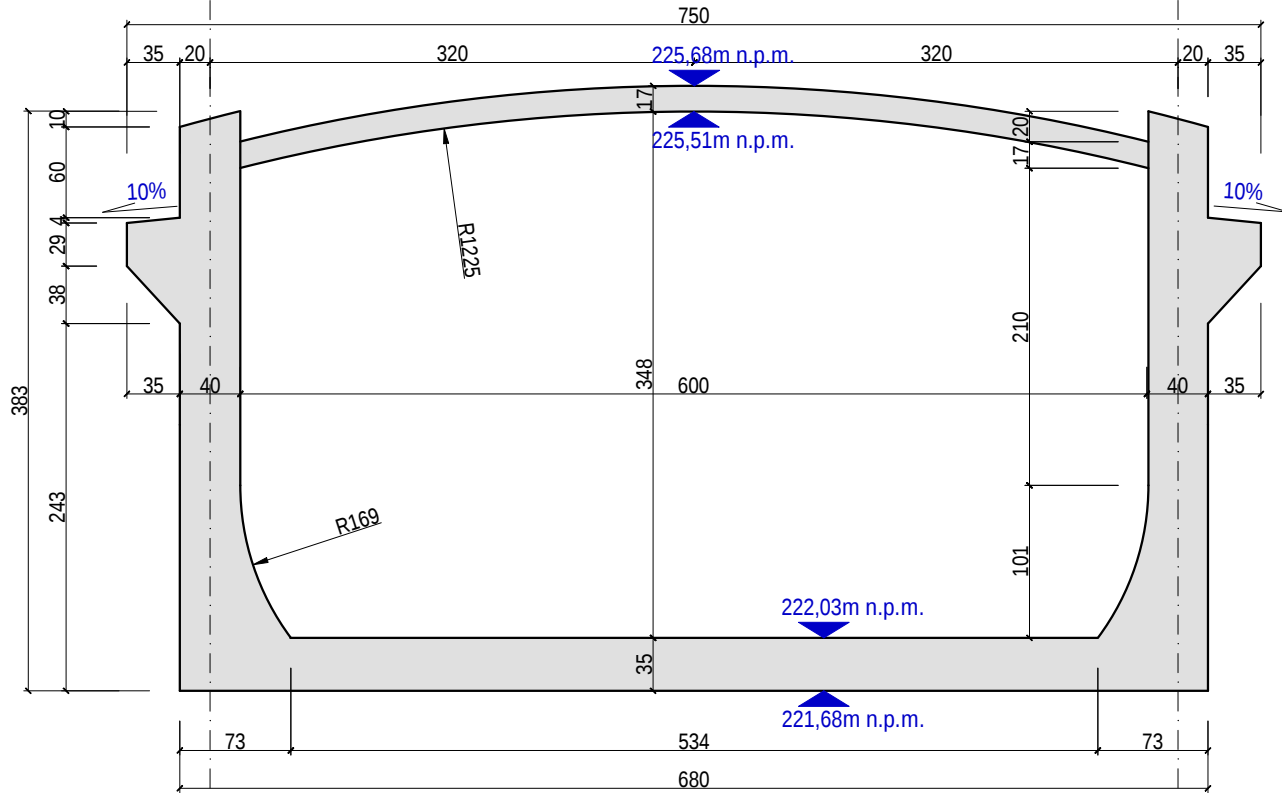

OŚ PRZYCZÓŁKA 1


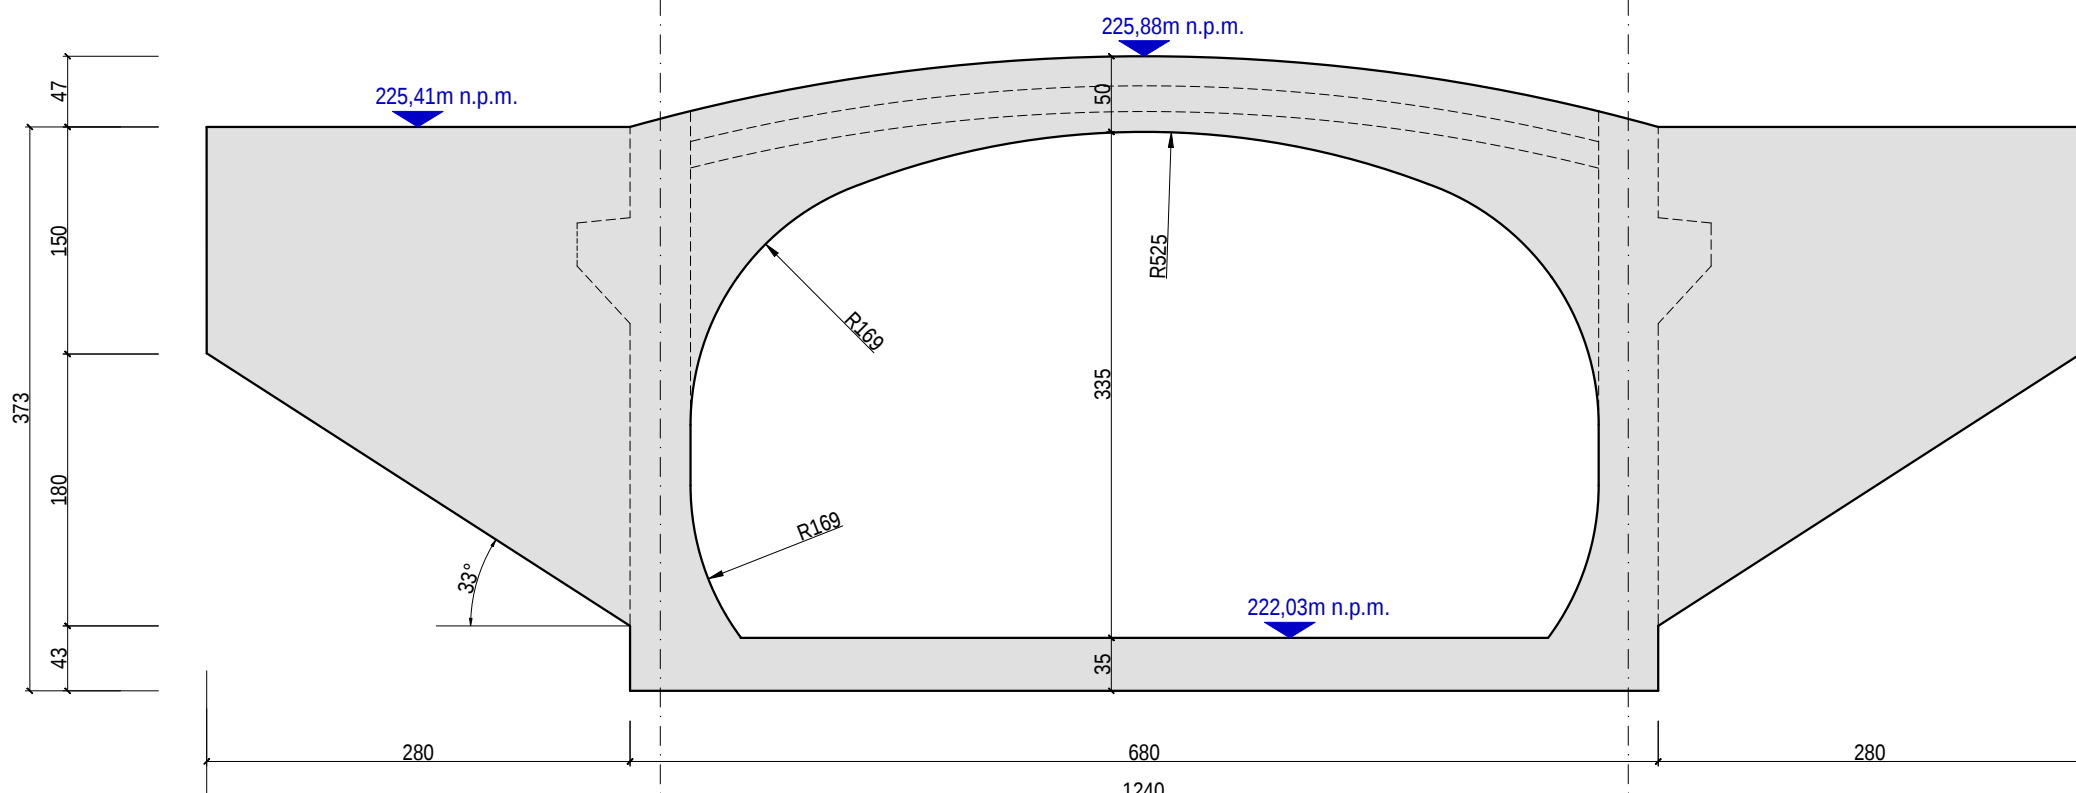


Technical drawing of a roof plan for a building. The drawing shows a central hall (600 mm wide) and two side wings (245 mm wide). The total width is 1250 mm. The total length is 320 mm. The drawing includes dimensions for the roof sections and a 2% slope indicated by a triangle symbol.

Dimensions (mm):

- Overall width: 1250
- Overall length: 320
- Central hall width: 600
- Side wing width: 245
- Roof slope: 2%

378

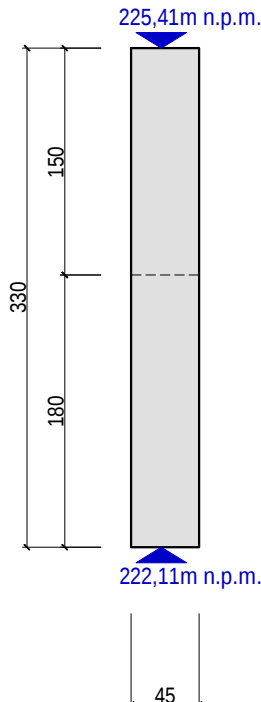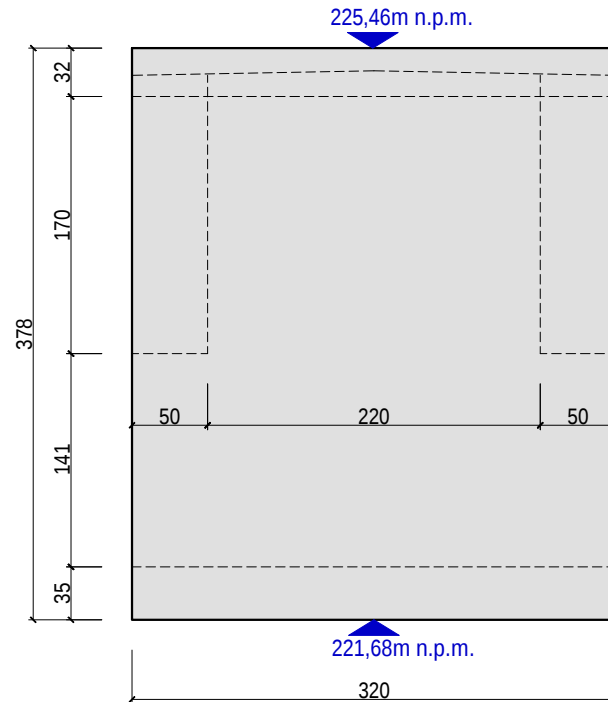

A diagram of a rectangular plate. The top horizontal edge is labeled with a dimension line and the number 300. The left vertical edge is labeled with a dimension line and the number 224. The plate is shaded light gray.

- Wymiary skorygować z projektem architektury.
- Wymiary podano w cm. Koty wysokościowe w m.
- Wszystkie wymiary sprawdzić na budowie.
- Uwagi ogólne wg opisu technicznego.
- Wszelkie wątpliwości dotyczące interpretacji zapisów i rysunków należy skonsultować z autorem projektu.

Wszelkie prawa, zastrzeżone ściśle, w zakresie reprodukcji lub udostępniania osobom trzecim sągię, pasują lub jego części bez wyjątkowego upoważnienia autora Biura Projektowego DRAFT (p.c.u. 247394-702-60 nr. 115-116)	Rewizje nr/ data: Rewizje nr/ data:		DRAFT ENGINEERS Sp. z o.o. ul. Krakowska 21 32-065 Krzeszowice www.draft-engineers.pl e-mail: biuro@biurodraft.com.pl		 GMINA TARNÓW ul. Krakowska 19 33-100 Tarnów	
	Jednostka Projektowa:					
	Nazwa Inwestora:					
	Nazwa obiektu budowlanego:		Zagospodarowanie terenu z przeznaczeniem na park "Grabówka" w Zbylitowskiej Górze.			
	Adres obiektu budowlanego:		Zbylitowska Góra, gmina Tarnów		Nr działek inwestycji: 700/3; 700/7	
	Branża: KONSTRUKCYJNA Stadium:		PROJEKT WYKONAWCZY		Nr projektu: 544/PA-K-12/2022	
	Funkcja: Imię i nazwisko:		Nr uprawnień i specjalizacja:		Podpis: Data opracowania:	
	Projektant: mgr inż. Damian Białas		upr. nr MAP/0006/POOK/05 konstrukcyjno-budowlane		LUTY 2023r.	
	Sprawdzający: inż. Rafał Dudek		upr. nr 327/2002 konstrukcyjno-budowlane			
	Rysunek opracowała: mgr inż. Urszula Suska		Nazwa Rysunku: ELEMENTY KONSTRUKCYJNE KŁADKA NR 2		Skala: 1:50 Nr rys. K-11	