
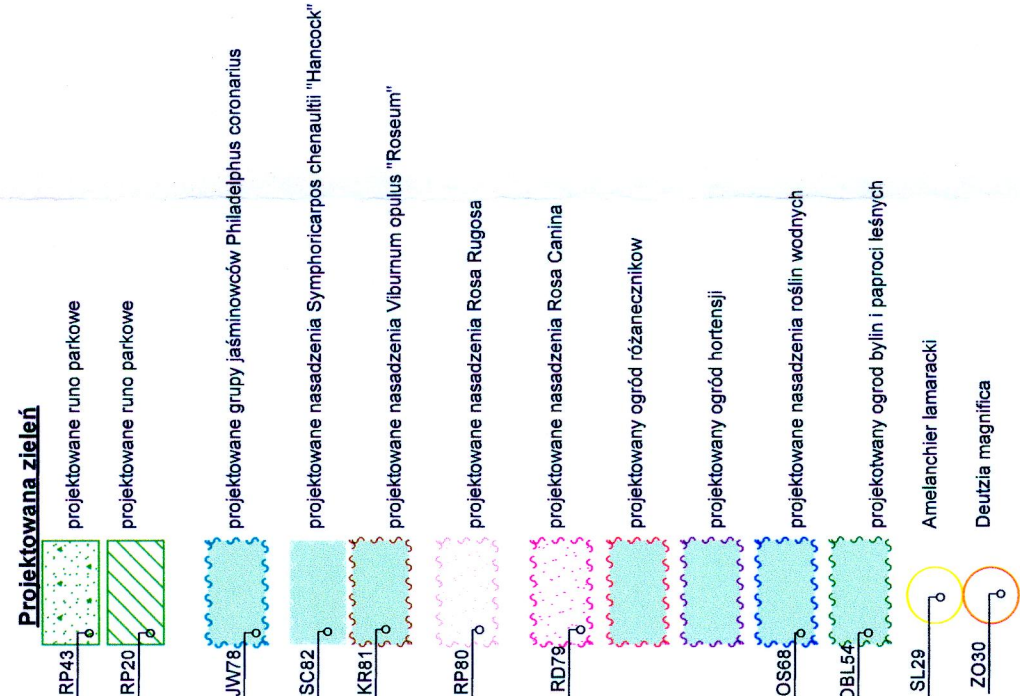


SCHEMAT ROZMIESZCZENIA PROJEKTOWANYCH ROŚLIN

skala 1:500

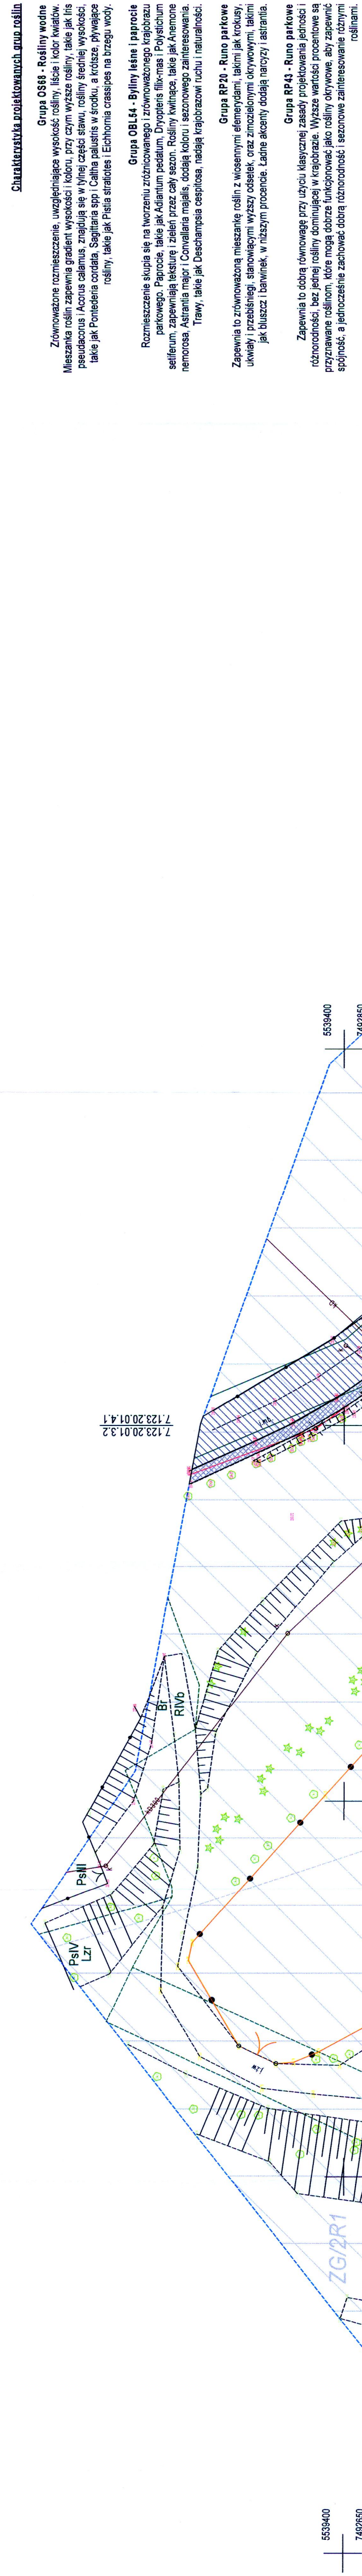

Projektowane elementy oświetlenia

- Elba LED oprawa słup 4m SALA - 2
- Elba LED oprawa słup 4m SALA - 1
- LED Anina oprawa dogruntowa
- Wever & Ductré Lighting X-Beam 1.0 L

Projektowane elementy malej architektury | Infrastruktura

- projektowanie rozmieszczenie ławek
- projektowanie rozmieszczenie stołów na lunch
- projektowana tablica informacyjna
- 1 projektowana altana z wejściem od strony ul. Pilebskiej
- 1 projektowane wejście
- 2 projektowany punkt widokowy
- 1 projektowana trasa przebiegu szlaków z nawierzchnią Harcałowa
- 1 projektowana plac z nawierzchnią Halakawa
- 1 projektowana schody betonowe
- 1 projektowana murki oporowe
- 1 projektowane słupy
- 1 projektowana rzewisko
- 1 projektowane kładki

Istniejące elementy zagospodarowania terenu

- [illegible]

[illegible][illegible]

 POZNAN Miasto Poznań		DRAC ENGINEERS Sp. z o.o. ul. Krakowska 21 61-701 Poznań 32-345 Krakowska e-mail: biuro@drac-engineers.pl		GMINA TARNÓW ul. Krakowska 33-100 Tarnów	
Nazwa: Miejsce składowania odpadów		Adres obiektu: Zysłowska 6/6a, Ulica Plebana Świrna, Tarnów		Nr działki inwestycyjnej: 33-001/2022, 70/27	
Funkcja: linia i nasadzenie		Projekt: PROJEKT ZIELONI		Data opracowania: 14.04.2024	
Projektant: mgr inż. arch. Grażyna Kulhar		Inwestor: Na terenach zielonych w miejscowości Tarnów		Data opublikowania: 14.04.2024	
Sporządził:		Architekt: <i>[Signature]</i>		LUTY 2023	