


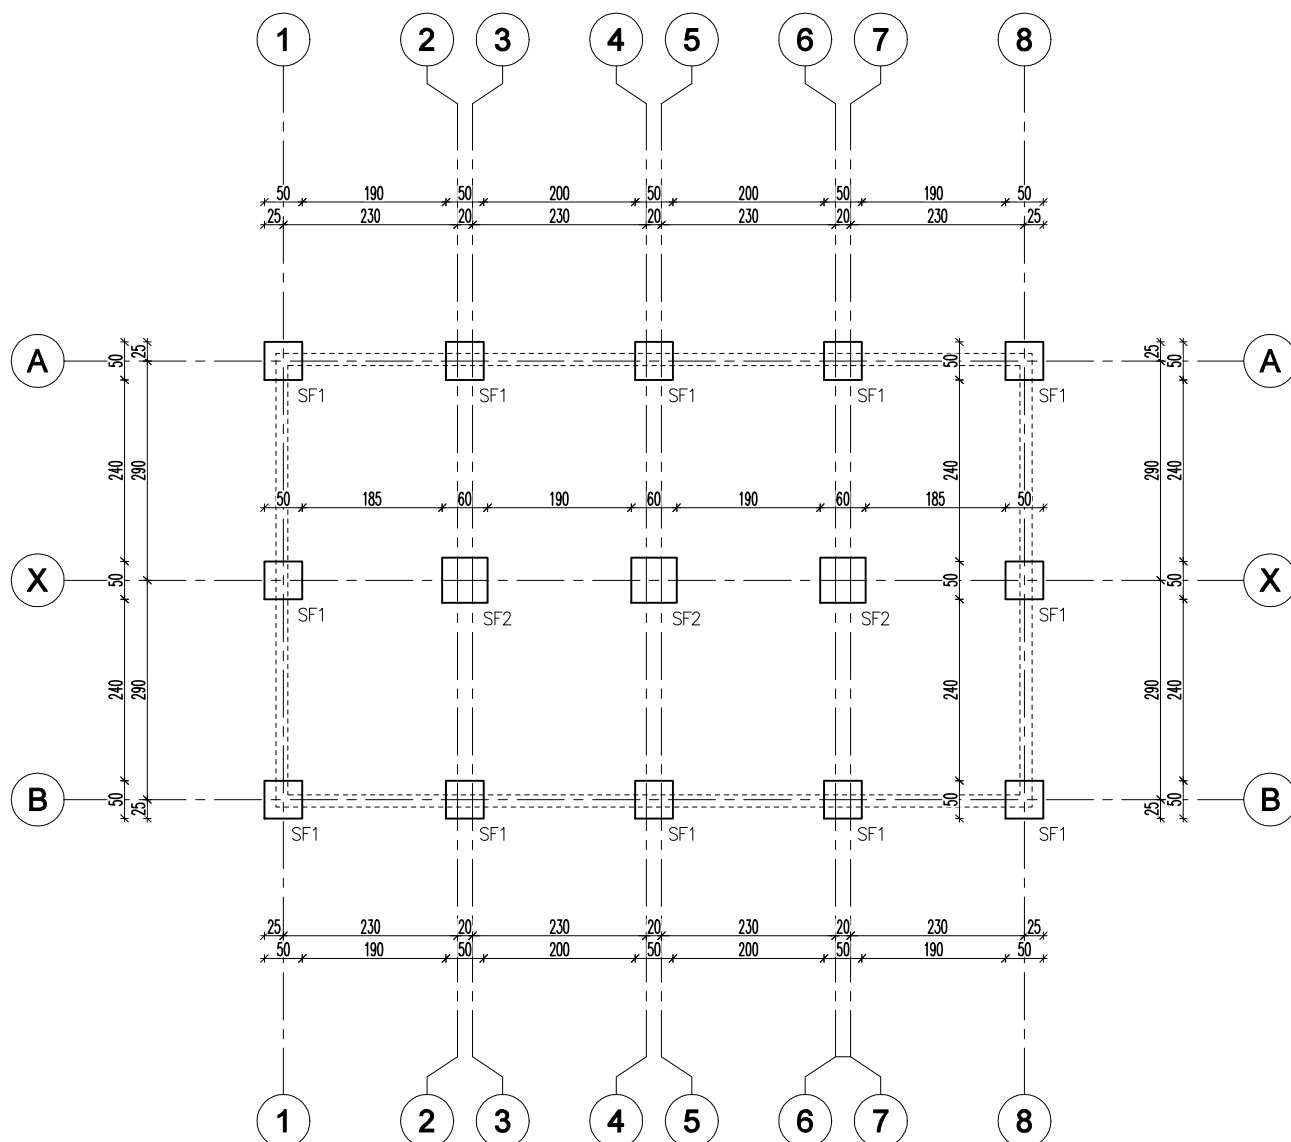

UWAGA:

1. SPRAWDZIĆ WSZYSTKIE WYMIARY NA BUDOWIE,
2. KLASA BETONU: C20/25 (B25),
3. KLASA STALI ZBROJENIOWEJ:
 - ZBROJENIE GŁÓWNE: A–IIIN (RB500),
 - ZBROJENIE ROZDZIELCZE: A–I (St3Sx),
4. OTULINA: 50mm,
5. W PRZYPADKU POJAWIENIA SIĘ WODY GRUNTOWEJ LUB GRUNTU NAWODNIONEGO DO GŁĘBOKOŚCI POSADOWENIA, SPOSÓB POSADOWENIA NALEŻY UZGODNIĆ Z PROJEKTANTEM.
6. p.d.e. = POZIOM DOŁU ELEMENTU.

BUDOWA ŚWIE TLICY WIEJSKIEJ WRAZ Z INFRASTRUKTURĄ TOWARZYSZĄCĄ

RZUT FUNDAMENTÓW

opracował
mgr inż. Tomasz Olejniczenko

branża:
KONSTRUKCJA

projektował
mgr inż. Tomasz Olejniczenko
DOŚ/0008/PBKb/19

spełniając konstruktynobudowlana do projektowania bez ograniczeń

skala: 1:100

data opracowania:
10.12.2025

podpis:

nr rysunku

K1

ARCHITEKTO
PRACOWNIA PROJEKTOWA

ul. Wąska 15/17, 57-220 Ziębice
tel. 509 300 041, biuro@architekto.com.pl