




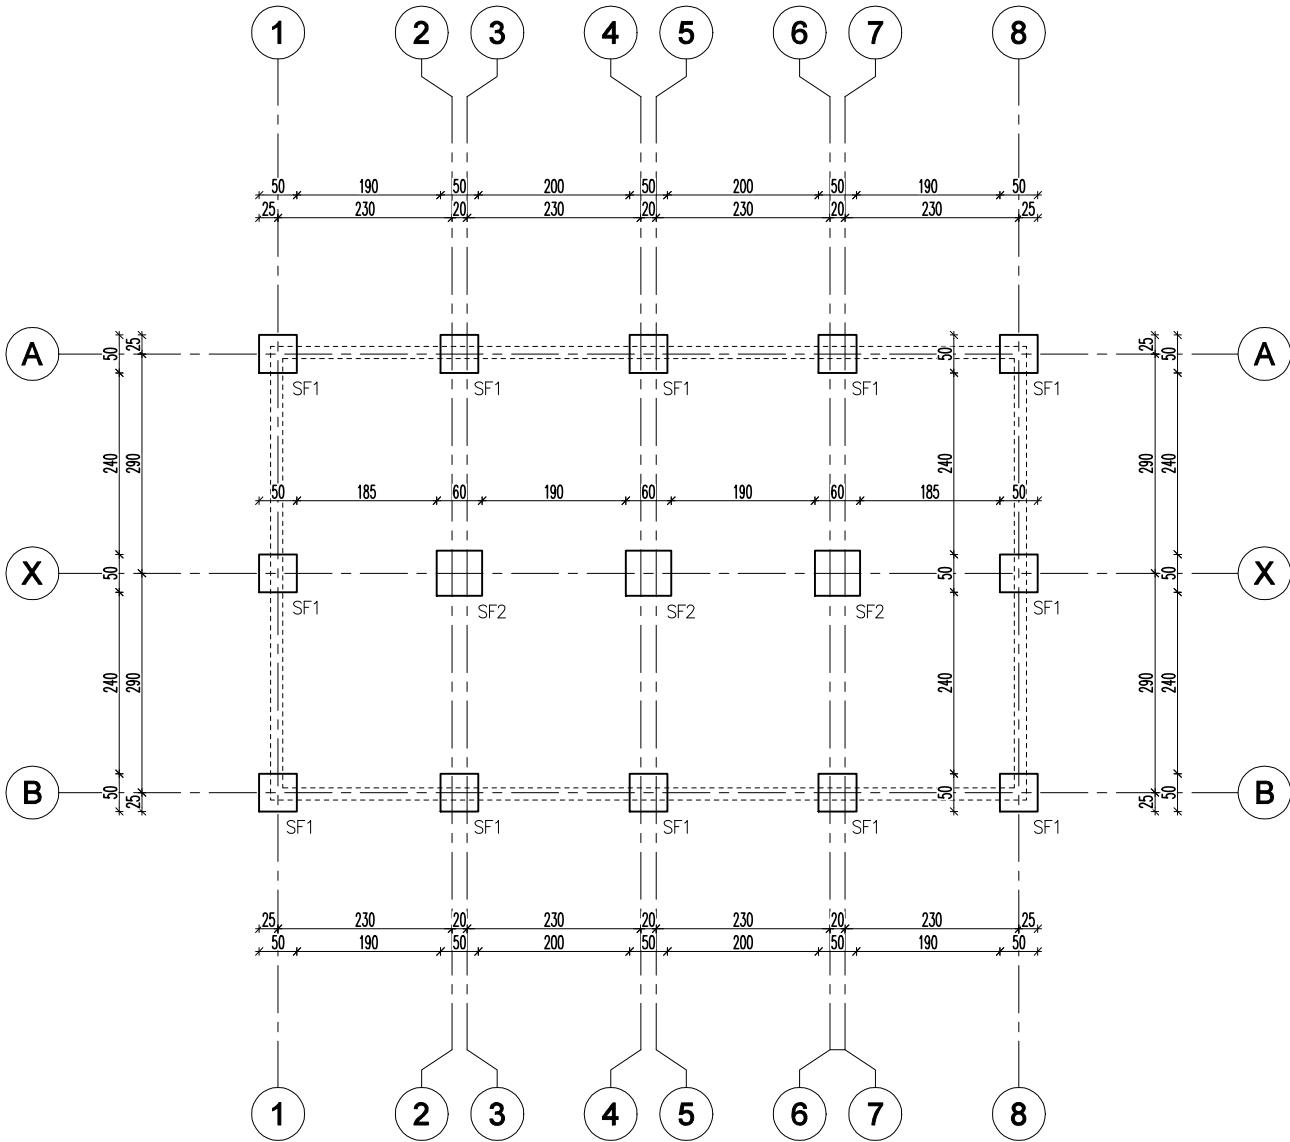


STOPA FUNDAMENTOWA SF1 12szt.
B x H = 50 x 50 cm
skala 1:20

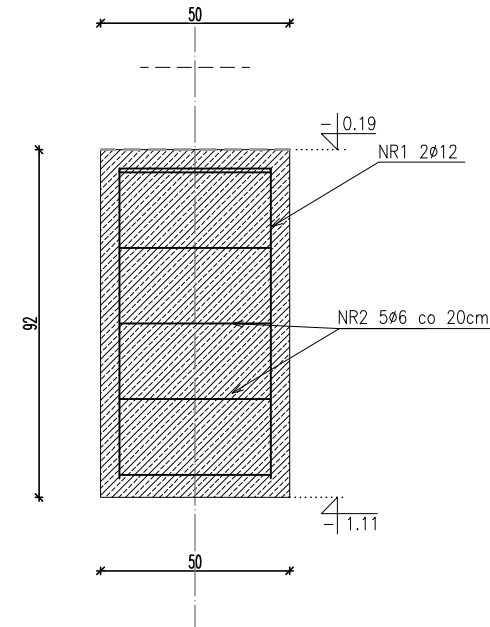


NR1 2szt.
ø12 L=204cm

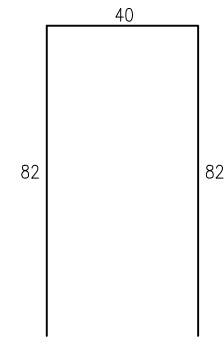


NR2 5szt.
ø6 L=174cm

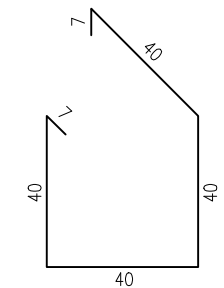


STOPA FUNDAMENTOWA SF2 3szt.
B x H = 60 x 60 cm
skala 1:20

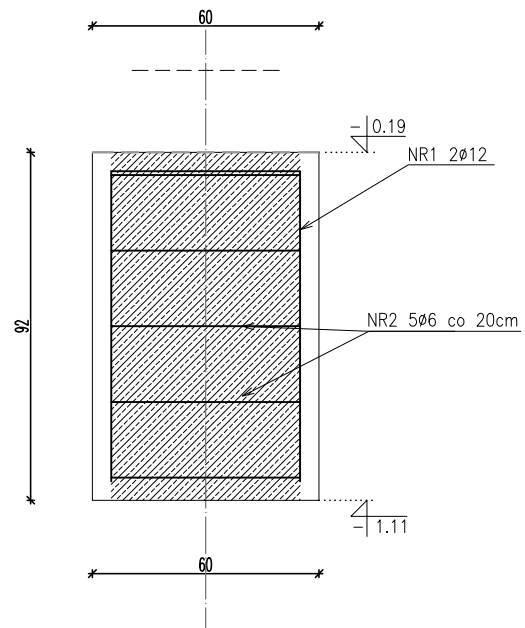

NR1 3szt.
ø12 L=214cm

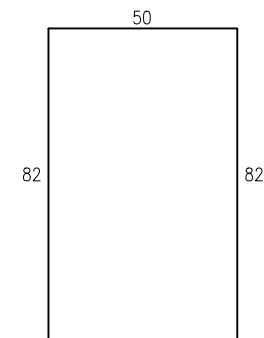

NR2 5szt.
ø6 L=214cm

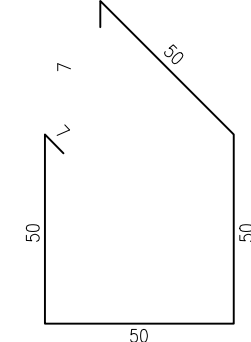

- UWAGA:
- SPRAWDZIĆ WSZYSTKIE WYMIARY NA BUDOWE,
 - KLASA BETONU: C20/25 (B25),
 - KLASA STALI ZBROJENIOWEJ:
 - ZBROJENIE GŁÓWNE: A-IIIIN (RB500),
 - ZBROJENIE ROZDZIELCZE: A-I (St3SX),
 - OTULINA: 50mm,
 - W PRZYPADKU POJAWENIA SIĘ WODY GRUNTOWEJ LUB GRUNTU NAWODNIONEGO DO GŁĘBOKOŚCI POSADOMENIA, SPOSÓB POSADOMENIA NALEŻY UZGODNIĆ Z PROJEKTANTEM.
 - p.d.e. = POZIOM DÓŁU ELEMENTU.

BUDOWA ŚWIETLICY WIEJSKIEJ WRAZ Z INFRASTRUKTURĄ TOWARZYSZĄCĄ			
RZUT FUNDAMENTÓW		skala: 1:100	nr rysunku K1
opracował: mgr inż. Tomasz Olejniczenko		data opracowania: 10.12.2025	
branża: KONSTRUKCJA	projektował: mgr inż. Tomasz Olejniczenko DOŚ/0008/PBKb/19 spełniając konstruktynio-budowlana do projektowania bez ograniczeń	podpis:	
ARCHITEKTO PRACOWNIA PROJEKTOWA		ul. Wąska 15/17, 57-220 Żębice tel. 509 300 041, biuro@architekto.com.pl	