



PRZEKRÓJ A-A SKALA 1:100

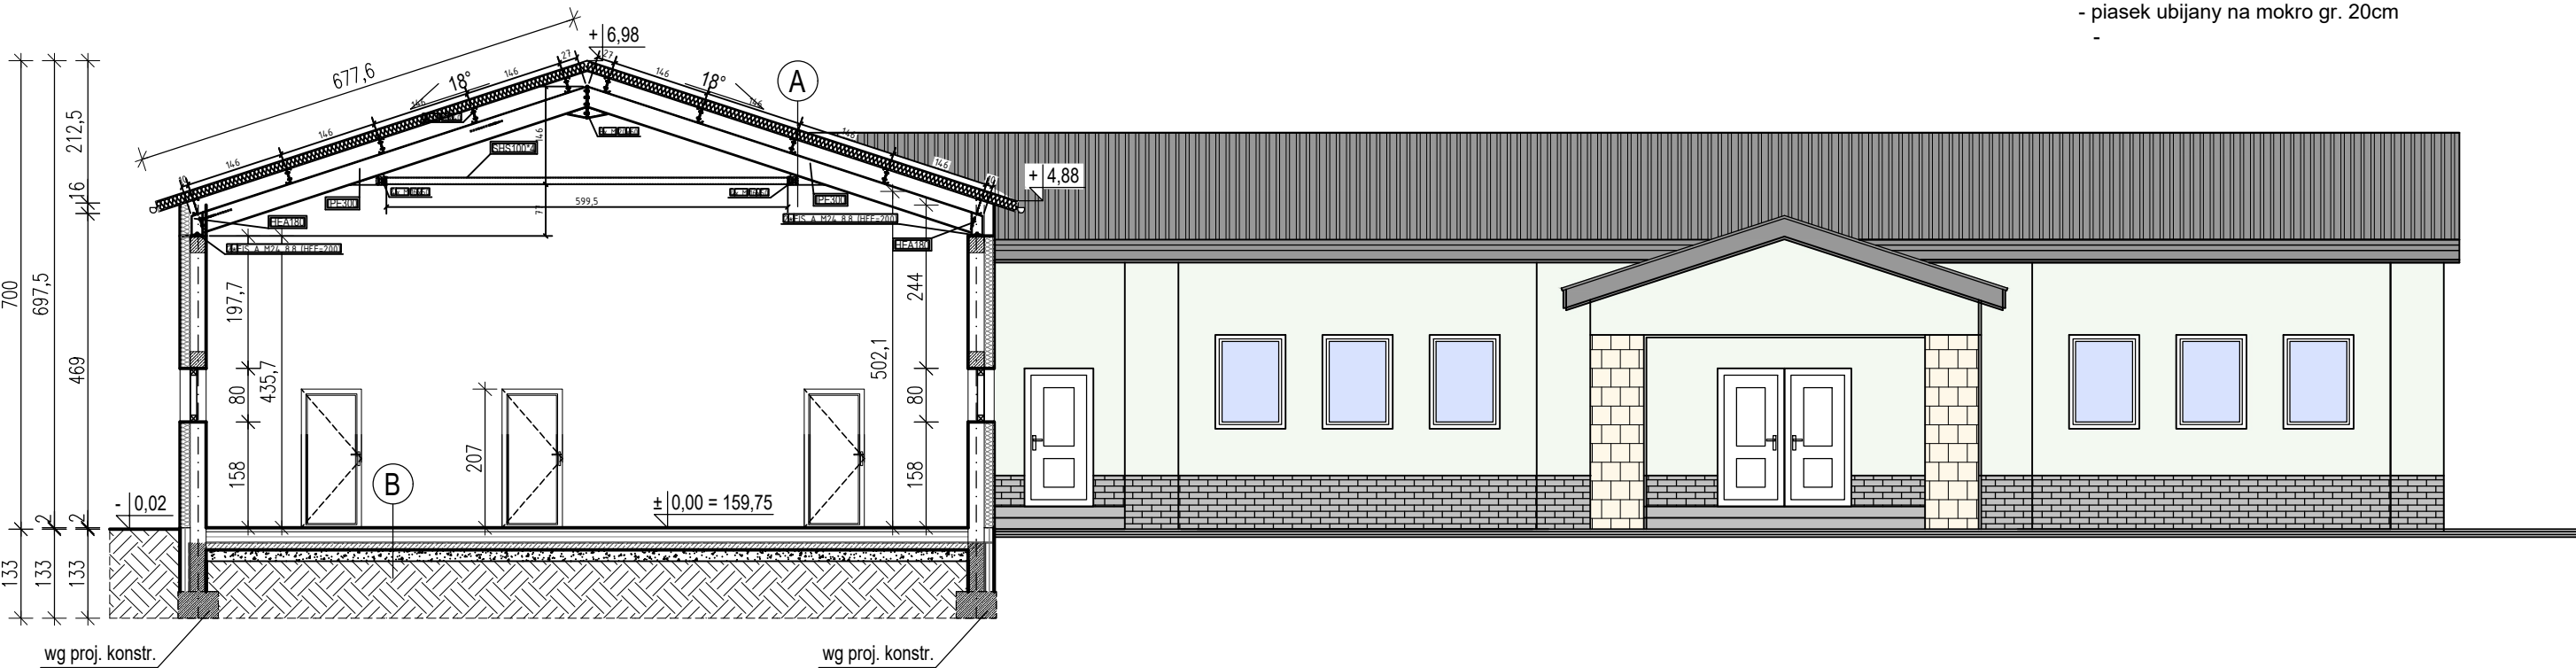

PRZEKRÓJ B-B SKALA 1:100

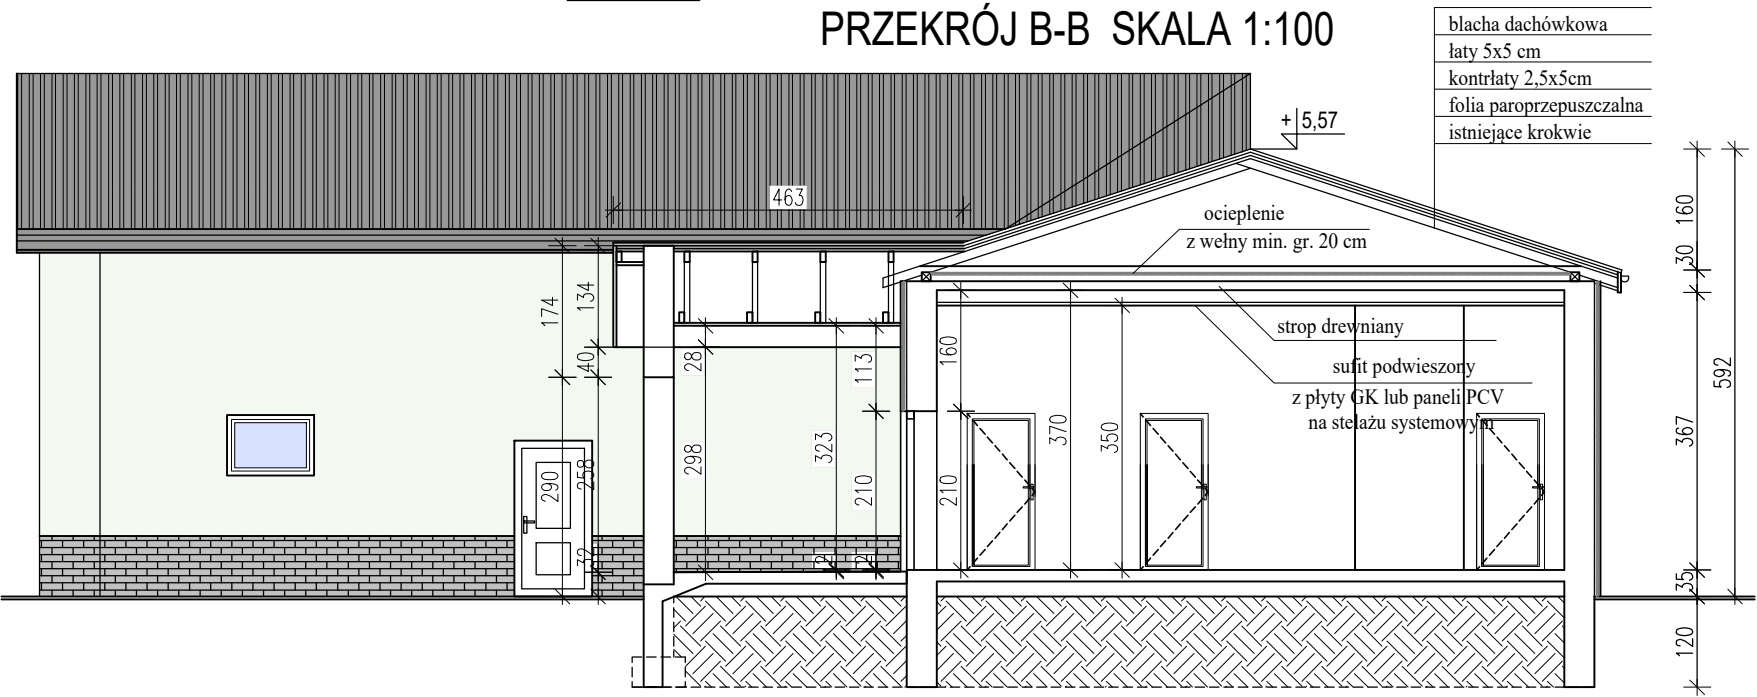

Ⓐ DACH

- blacha dachowa - zgodnie z wytycznymi Inwestora
- płyta warstwowa gr. 16 cm
- płatwie Z200
- rygle dachowe IPE300

Ⓑ POSADZKA NA GRUNCIE

- warstwy wykończenia 2cm
- posadzka cementowa 6cm zbrojona zbrojeniem rozproszonym
- styropian wodoodporny gr. 10cm
- folia budowlana
- beton podkładowy gr. 10cm
- piasek ubijany na mokro gr. 20cm

- blacha dachówkowa
- łaty 5x5 cm
- kontrłaty 2,5x5cm
- folia paroprzepuszczalna
- istniejące krokwie

nazwa:	ROZBUDOWA I PRZEBUDOWA BUDYNKU USŁUGOWEGO - ŚWIETLICY WIEJSKIEJ	proj.:	mgr inż. arch. Wiesława Daniluk, upr. 19/BP/77, spec. architekt.	podpis	data 11. 2024 r.
adres:	Kowiesy, dz. nr 631 i 632, gm. Bielany pow. Sokółów Podlaski	spr.:	mgr inż. arch. Łucja Domańska upr. 113/LBOKK/2014, spec. architekt.		
temat:	PRZEKRÓJ A-A, B-B	proj.:	mgr inż. Magdalena Domańska, upr. MAZ/0436/PWBKb/19,		PAB-3 nr rys.
skala:	1:100				