


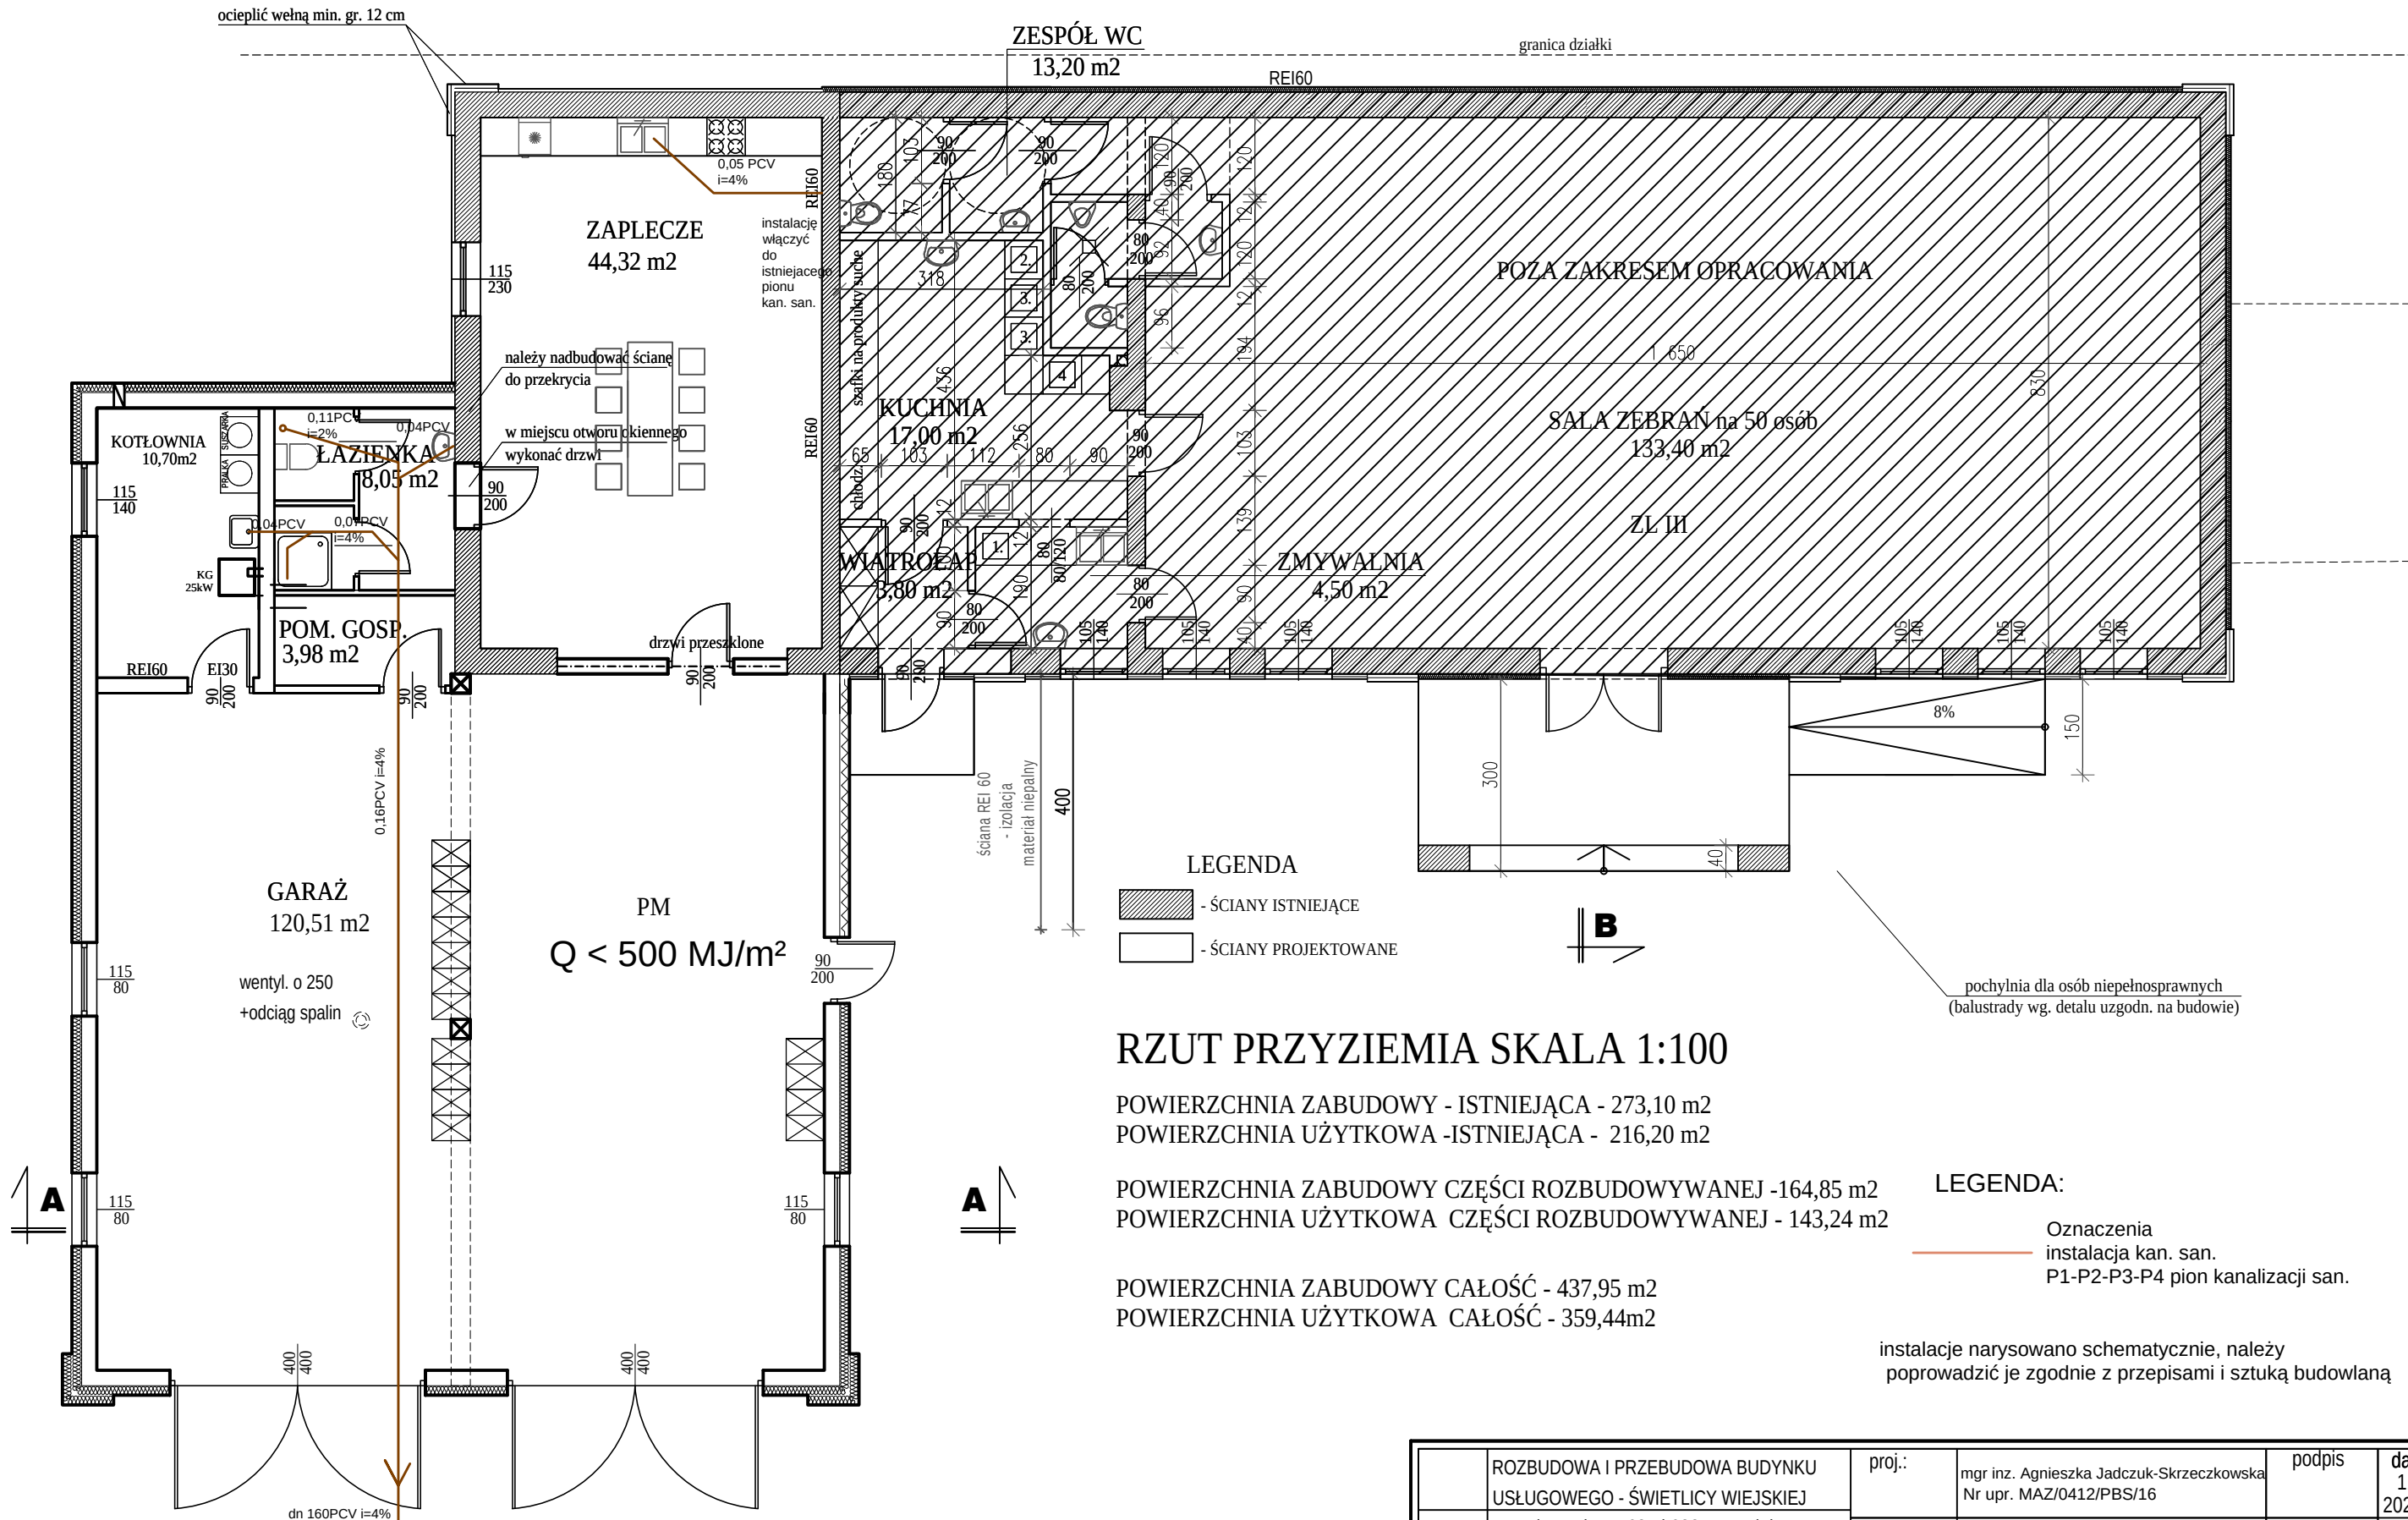

RZUT PRZYZIEMIA SKALA 1:100

POWIERZCHNIA ZABUDOWY - ISTNIEJĄCA - 273,10 m²
POWIERZCHNIA UŻYTKOWA - ISTNIEJĄCA - 216,20 m²

POWIERZCHNIA ZABUDOWY CZĘŚCI ROZBUDOWYWANEJ - 164,85 m²
POWIERZCHNIA UŻYTKOWA CZĘŚCI ROZBUDOWYWANEJ - 143,24 m²

POWIERZCHNIA ZABUDOWY CAŁOŚĆ - 437,95 m²
POWIERZCHNIA UŻYTKOWA CAŁOŚĆ - 359,44 m²

LEGENDA:

Oznaczenia
instalacja kan. san.
P1-P2-P3-P4 pion kanalizacji san.

instalacje narysowano schematycznie, należy
poprowadzić je zgodnie z przepisami i sztuką budowlaną

ROZBUDOWA I PRZEBUDOWA BUDYNKU USŁUGOWEGO - ŚWIETLICY WIEJSKIEJ	proj.:	mgr inż. Agnieszka Jadcuk-Skrzeczkowska Nr upr. MAZ/0412/PBS/16	podpis	data 11. 2024 r.
Kowiesy, dz. nr 631 i 632, gm. Bielany pow. Sokółów Podlaski	spr.:	mgr inż. Agnieszka Zawadzka Nr upr. MAZ/0113/PWBS/20		PS-2 nr rys.
RZUT PARTERU- inst.kan.san.				
skala:	1:100			