


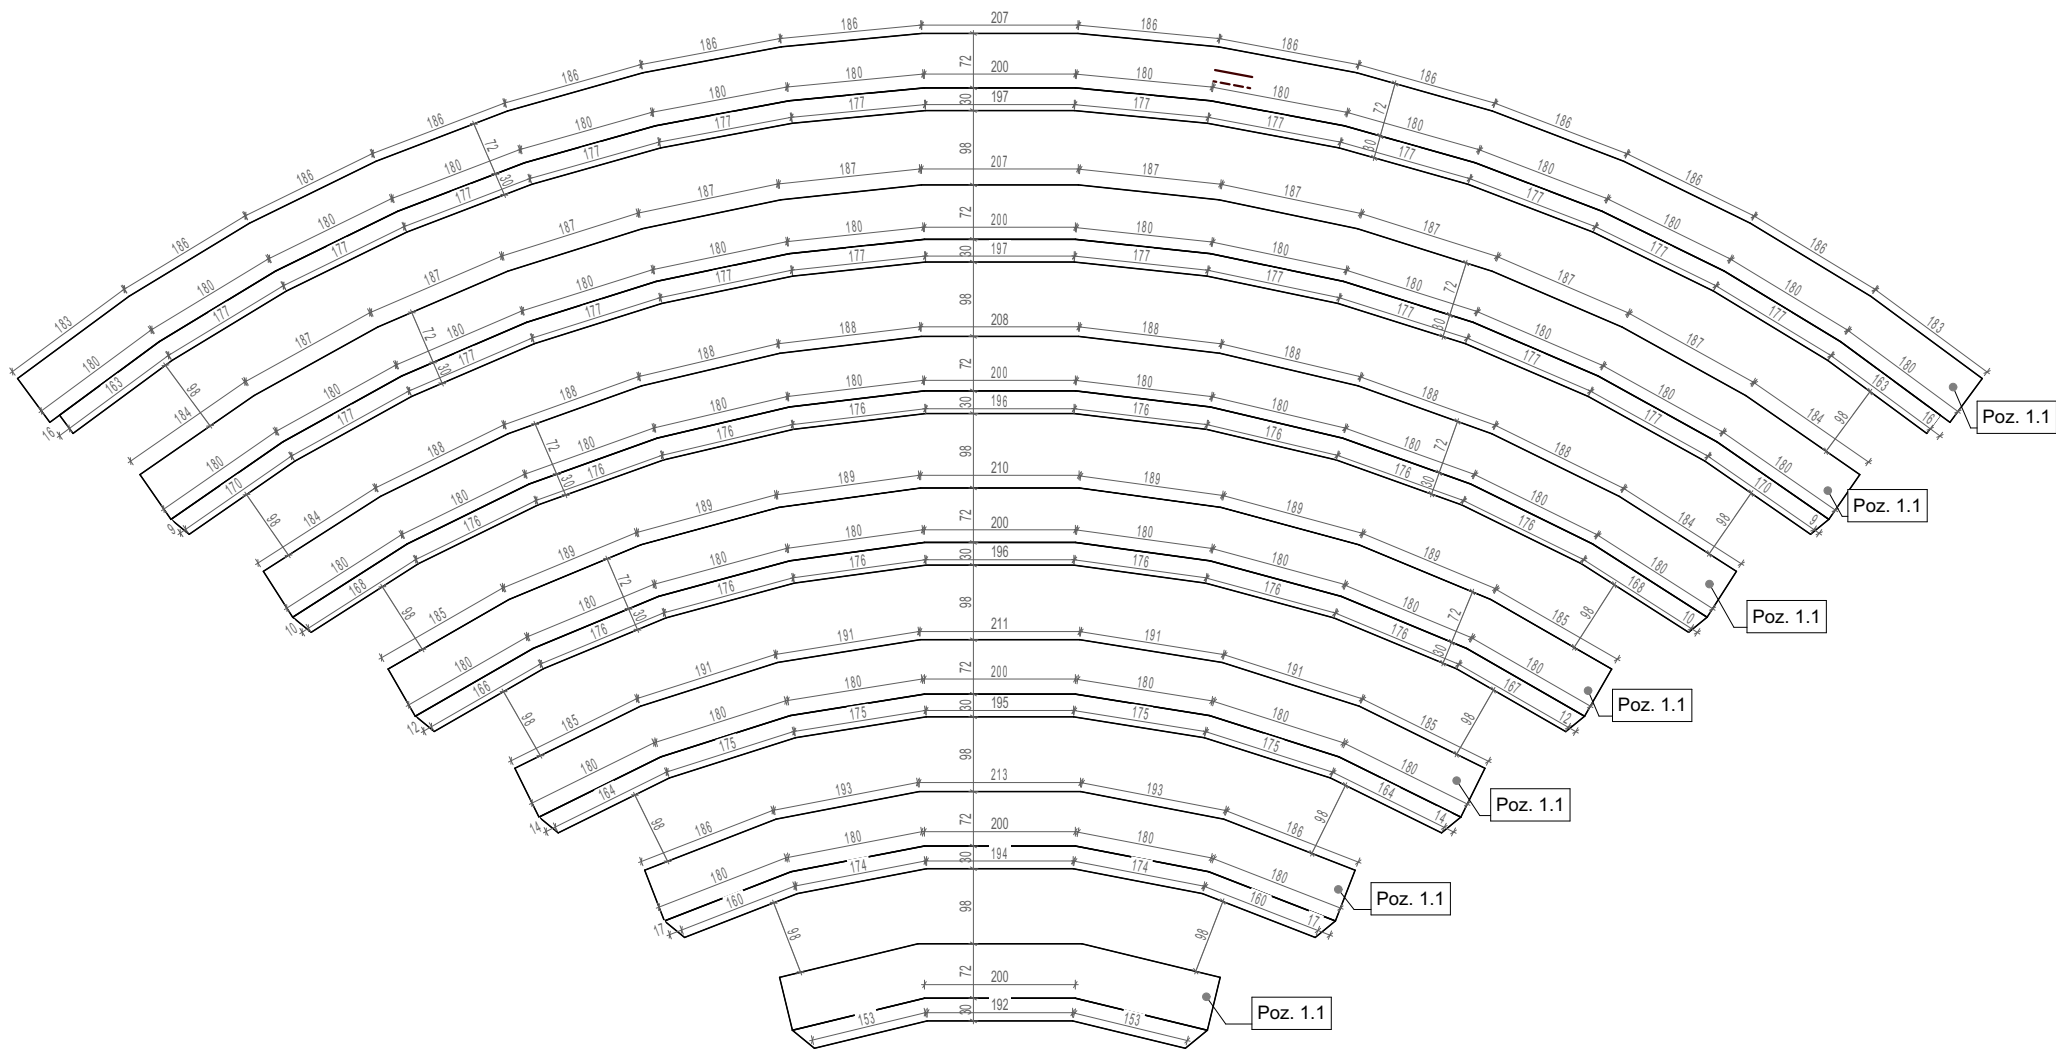


MATERIAŁY:
BETON: **B25 (C20/25)**
STAL: **B500SP**
OTULINA: **5,0 cm**

Poz. 1.1: 120,30 mb
Powierzchnia Poz. 1.1: 117,95 m²
Objętość Poz. 1.1: 33,71 m³

UWAGI:
- przyjęto posadowienie fundamentów na piaskach średnich
- stopień zagęszczenia gruntu I_D = 0,98
- w przypadku gruntów słabszych skonsultować posadowienie z projektantem
- zaprojektowano płyty fundamentowe o gr. 20cm z przegłębieniem
- zbrojenie płyt fundamentowych zgodnie z rysunkami szczegółowymi
- pod płytą fundamentową wykonać podkład z piachu zagęszczonego mechanicznie o gr. 10 cm
- otulina w elementach żelbetowych fundamentów 5cm w strefie poniżej poziomu terenu

WSZYSTKIE WYMIARY SPRAWDZIĆ NA BUDOWIE

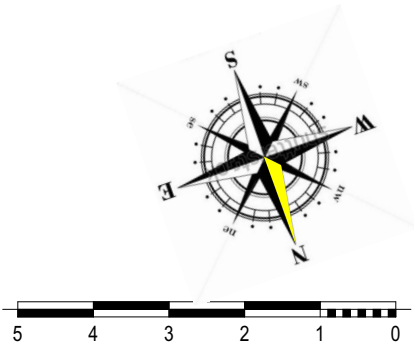

PROJEKT TECHNICZNY			
Temat: BUDOWA WIDOWNI PLENEROWEJ Z OBIEKTAMI MAŁEJ ARCHITETKURY			
Lokalizacja: część dz. nr ew. 955 obręb ew. 0001 BLIŻYN, m. Bliżyn, gm. Bliżyn			
ARCHITEKTURA			
Nazwa rysunku: RZUT FUNDAMENTÓW		Data: 07.2026 r.	
Projektant: mgr inż. Patryk Półtorak		Skala: 1:100	
Uprawnienia: upr. SWK/0044/PWBKb/23		Nr rys.: K-1	
		Podpis:	