
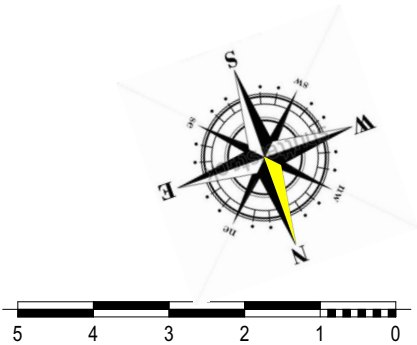


MATERIAŁY:
BETON: **B25 (C20/25)**
STAL: **B500SP**
OTULINA: **5,0 cm**

Poz. 1.1: 120,30 mb
Powierzchnia Poz. 1.1: 117,95 m²
Objętość Poz. 1.1: 33,71 m³

- UWAGI:
- przyjęto posadowienie fundamentów na piaskach średnich
 - stopień zagęszczenia gruntu $I_D = 0,98$
 - w przypadku gruntów słabszych skonsultować posadowienie z projektantem
 - zaprojektowano płyty fundamentowe o gr. 20cm z przegłębieniem
 - zbrojenie płyt fundamentowych zgodnie z rysunkami szczegółowymi
 - pod płytą fundamentową wykonać podkład z piachu zagęszczonego mechanicznie o gr. 10 cm
 - otulina w elementach żelbetonowych fundamentów 5cm w strefie poniżej poziomu terenu

WSZYSTKIE WYMIARY SPRAWDZIĆ NA BUDOWIE

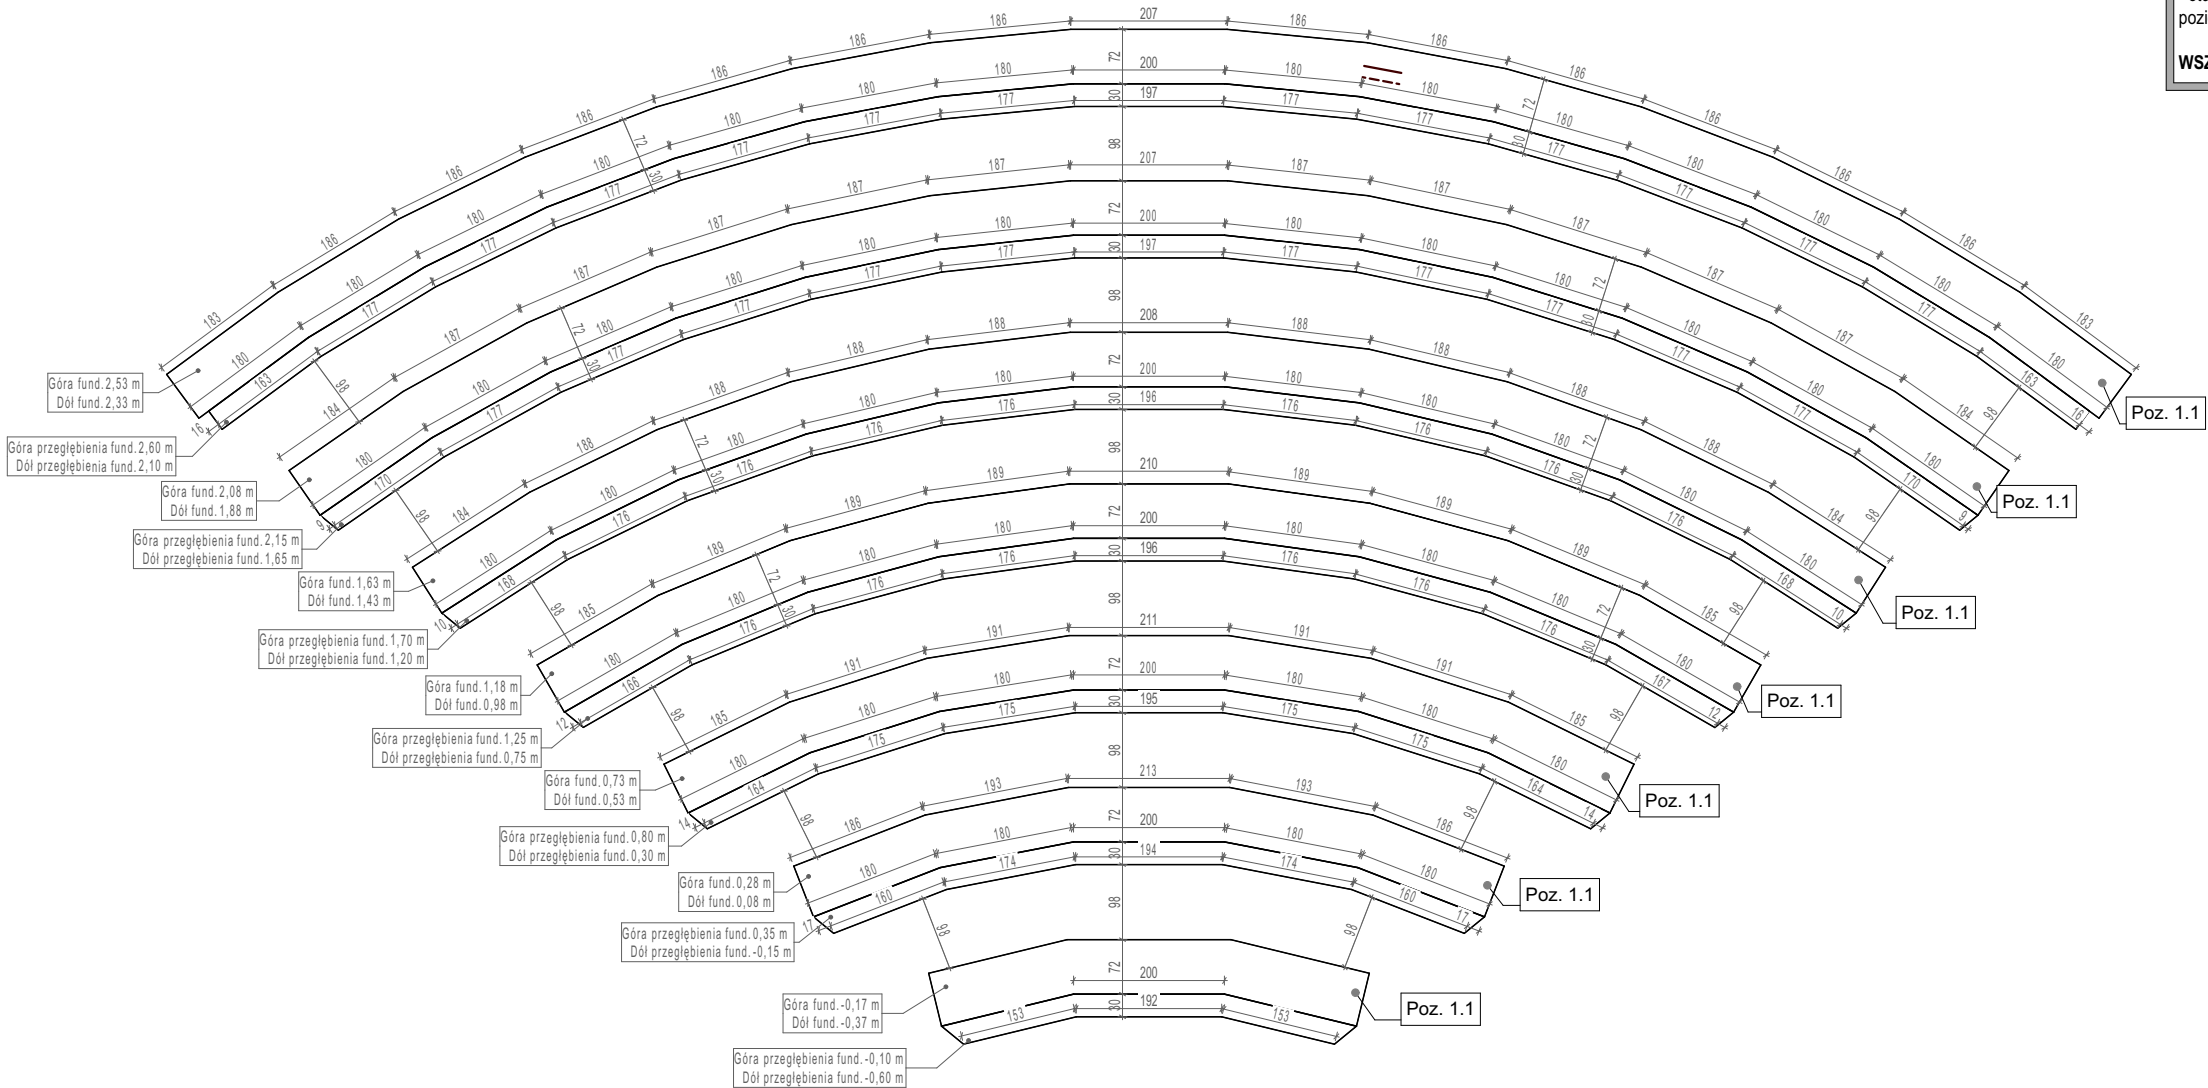

 BIURO PROJEKTOWE	PROJEKT WYKONAWCZY		
	Temat: BUDOWA WIDOWNI PLENEROWEJ Z OBIEKTAMI MAŁEJ ARCHITETKURY		
	Lokalizacja: część dz. nr ew. 955 obręb ew. 0001 BLIŻYN, m. Bliżyn, gm. Bliżyn		
	ARCHITEKTURA		
	Nazwa rysunku: RZUT FUNDAMENTÓW		
Projektant: mgr inż. Patryk Półtorak		Uprawnienia: upr. SWK/0044/PWBKb/23	Data: 07.2026 r. Skala: 1:100 Nr rys.: K-1 Podpis: