




POZ. 1.1 (grubość 20cm)
PLYTA KRZYŻOWO ZBROJONA
KIERUNEK X:
zbrojenie górne: #10co15cm
zbrojenie dolne: #10co15cm
KIERUNEK Y:
zbrojenie górne: #10co15cm
zbrojenie dolne: #10co15cm

Beton C20/25 (B25)
Stal B500SP
Otulina $c_{nom} = 45 + 5 = 50$ mm

— zbrojenie dołem
- - - zbrojenie góra

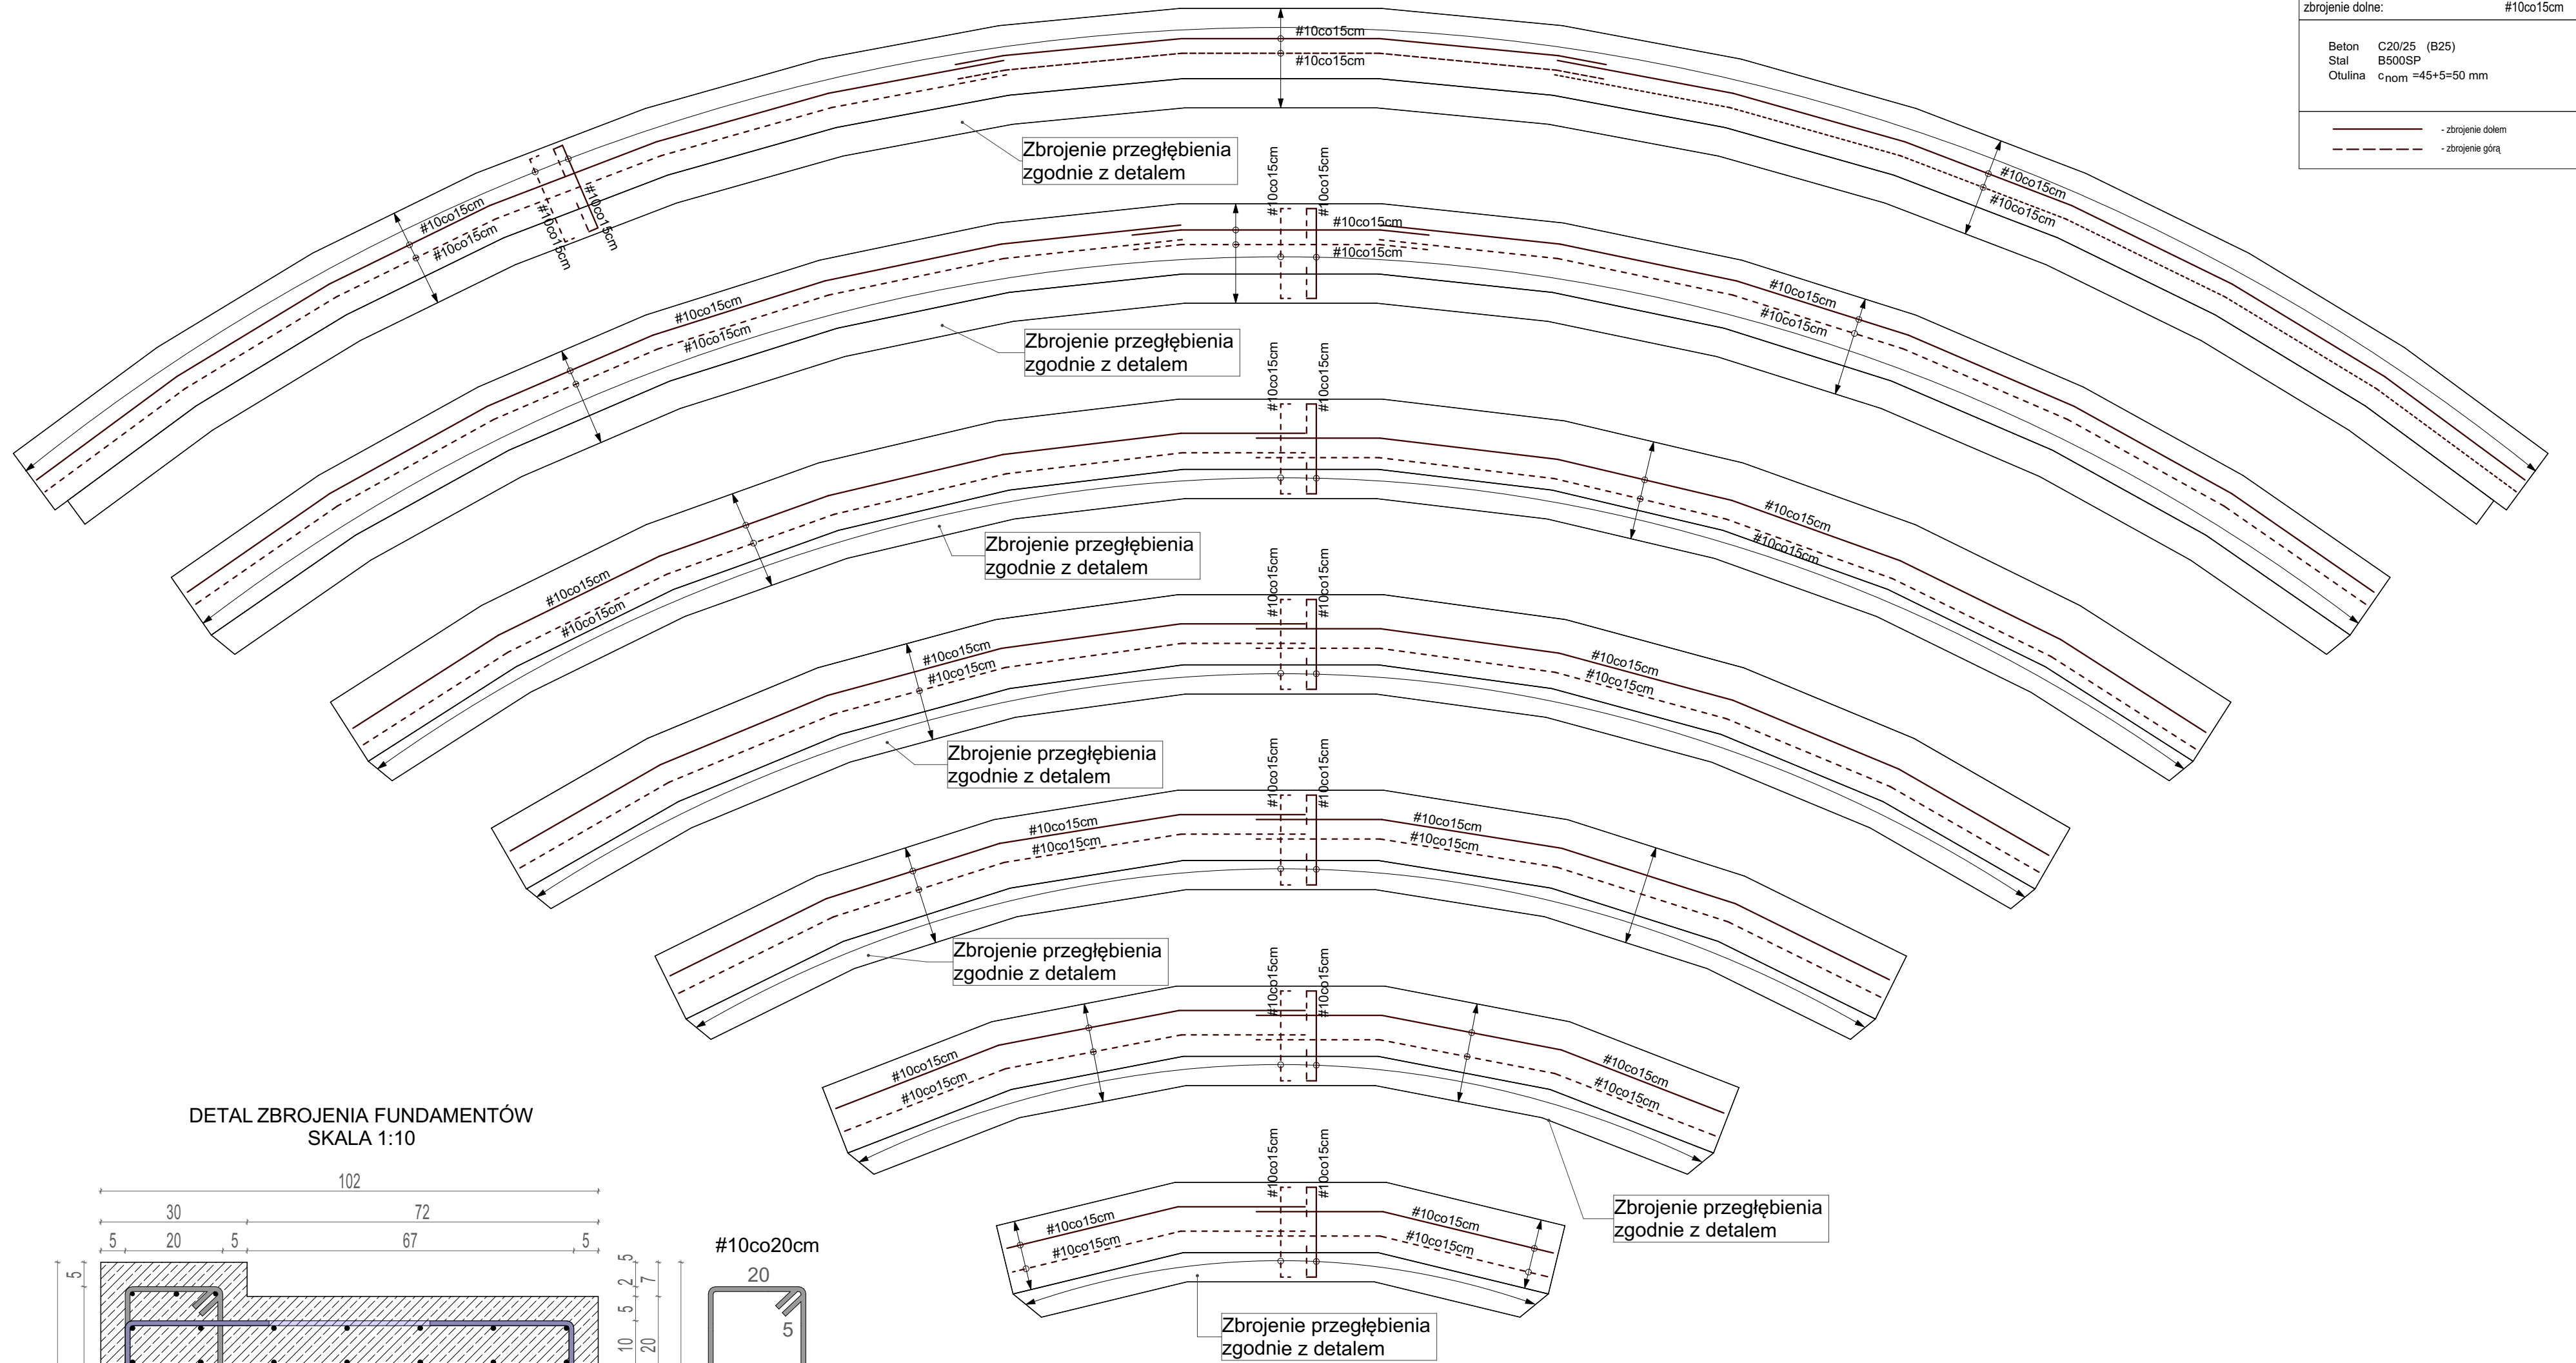

DETAL ZBROJENIA FUNDAMENTÓW
SKALA 1:10

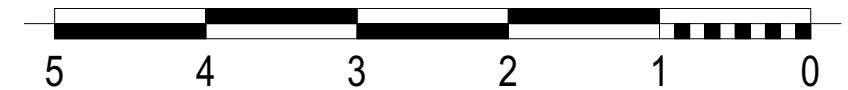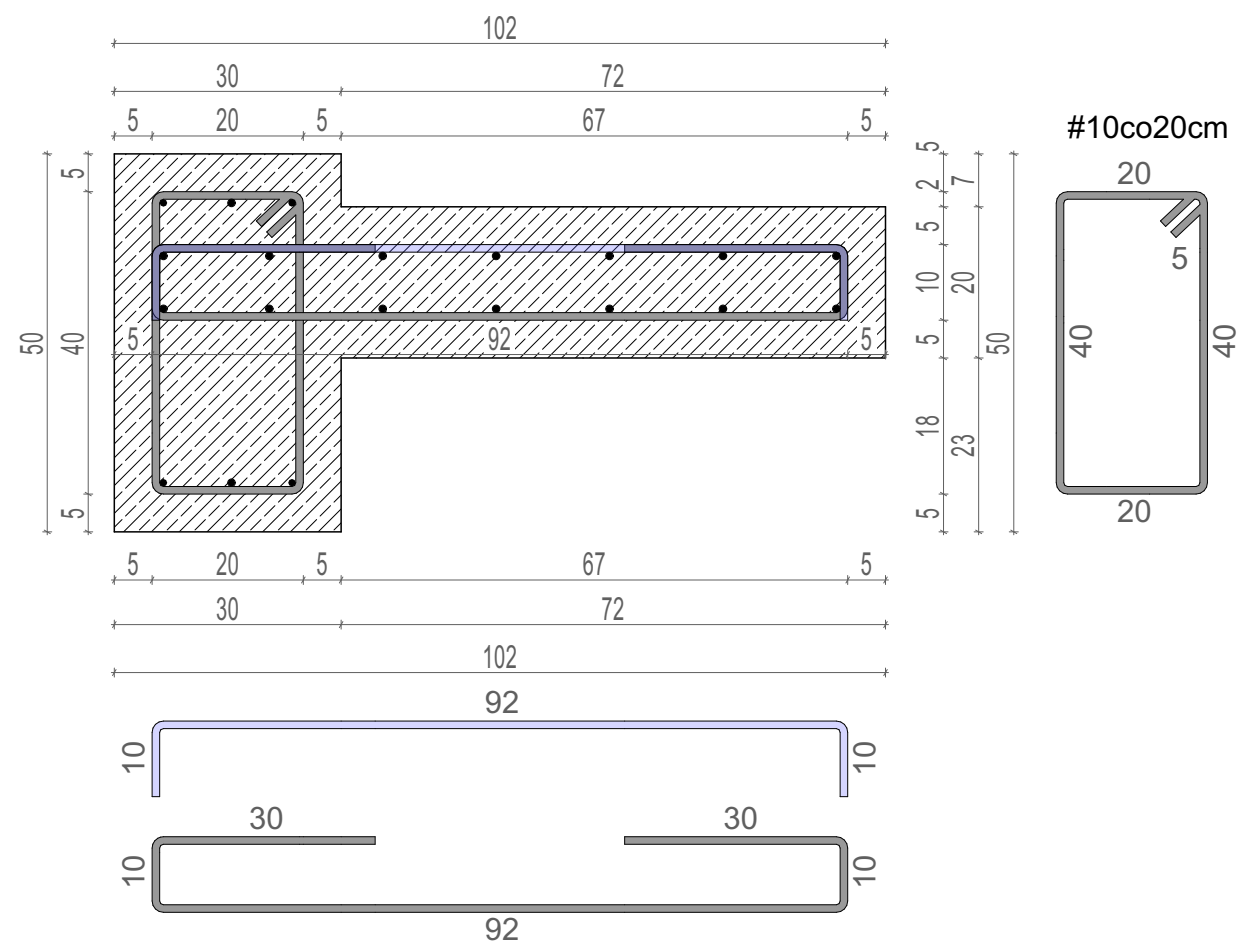

 ARTHOME BIURO PROJEKTOWE	PROJEKT WYKONAWCZY			
	Tytuł:		BUDOWA WIDOWNI PLENEROWEJ Z OBIEKTAMI MAŁEJ ARCHITETKURY	
	Lokalizacja:		część dz. nr ew. 955 obręb ew. 0001 BŁIŻYN, m. Bliżyn, gm. Bliżyn	
	ARCHITEKTURA			
	Nazwa rysunku:		Data: Skala: Nr rys.:	
ZBROJENIE FUNDAMENTÓW		K-2		
Projektant:		Uprawnienia:		
mgr inż. Patryk Półtorak		upr. SWK0044/PWB002/22		
		Podpis:		