
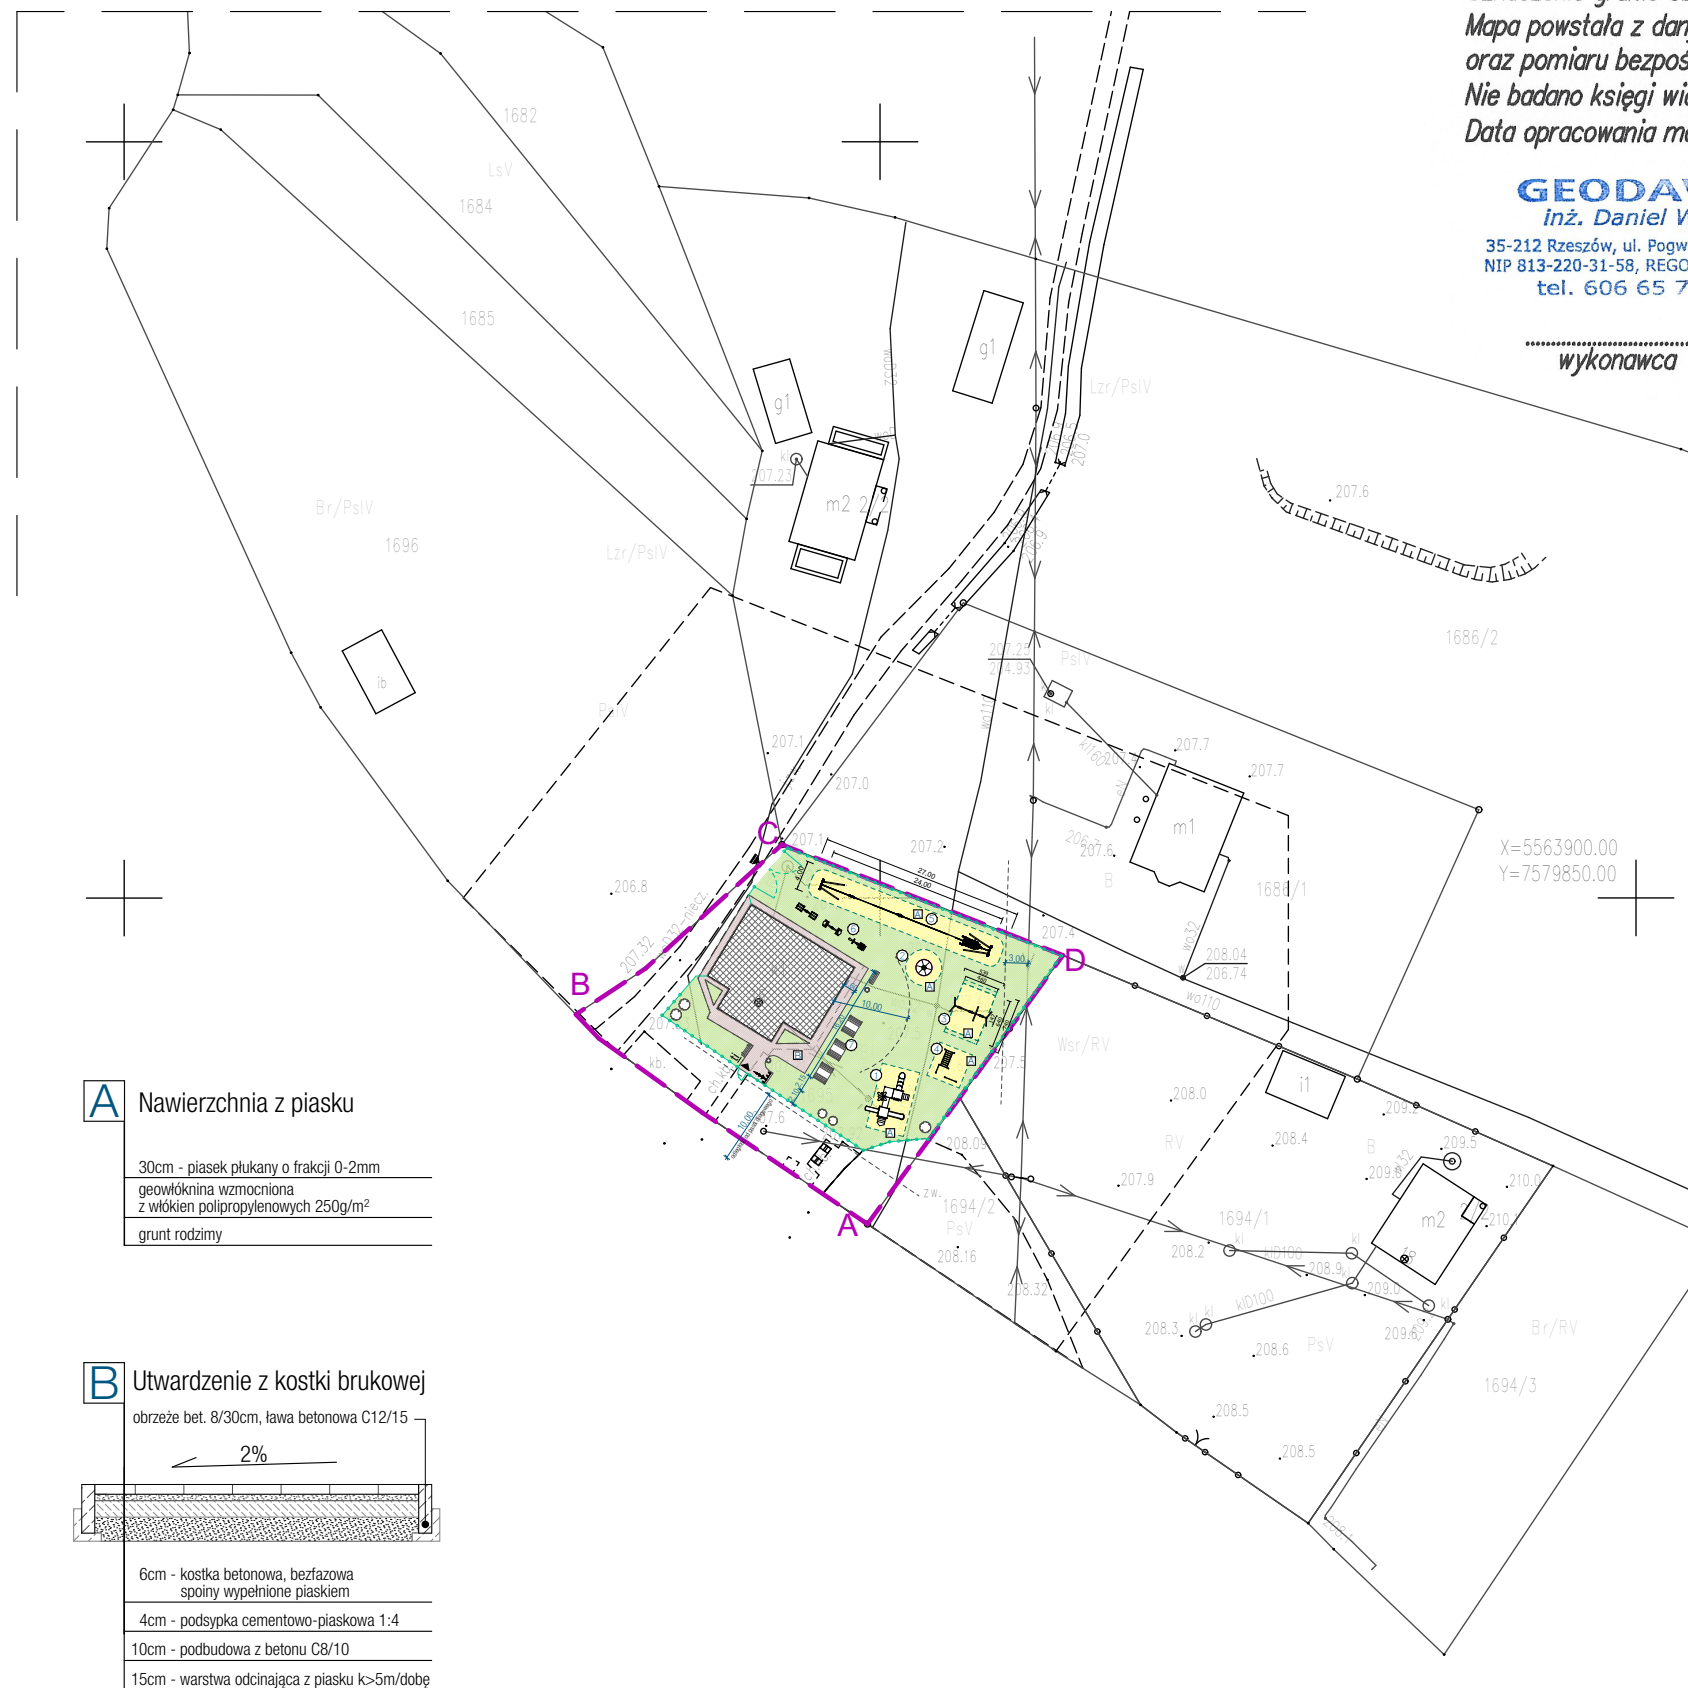


ZAGOSPODAROWANIE TERENU

SKALA 1:500

ZAGOSPODAROWANIE TERENU

SKALA 1:1000

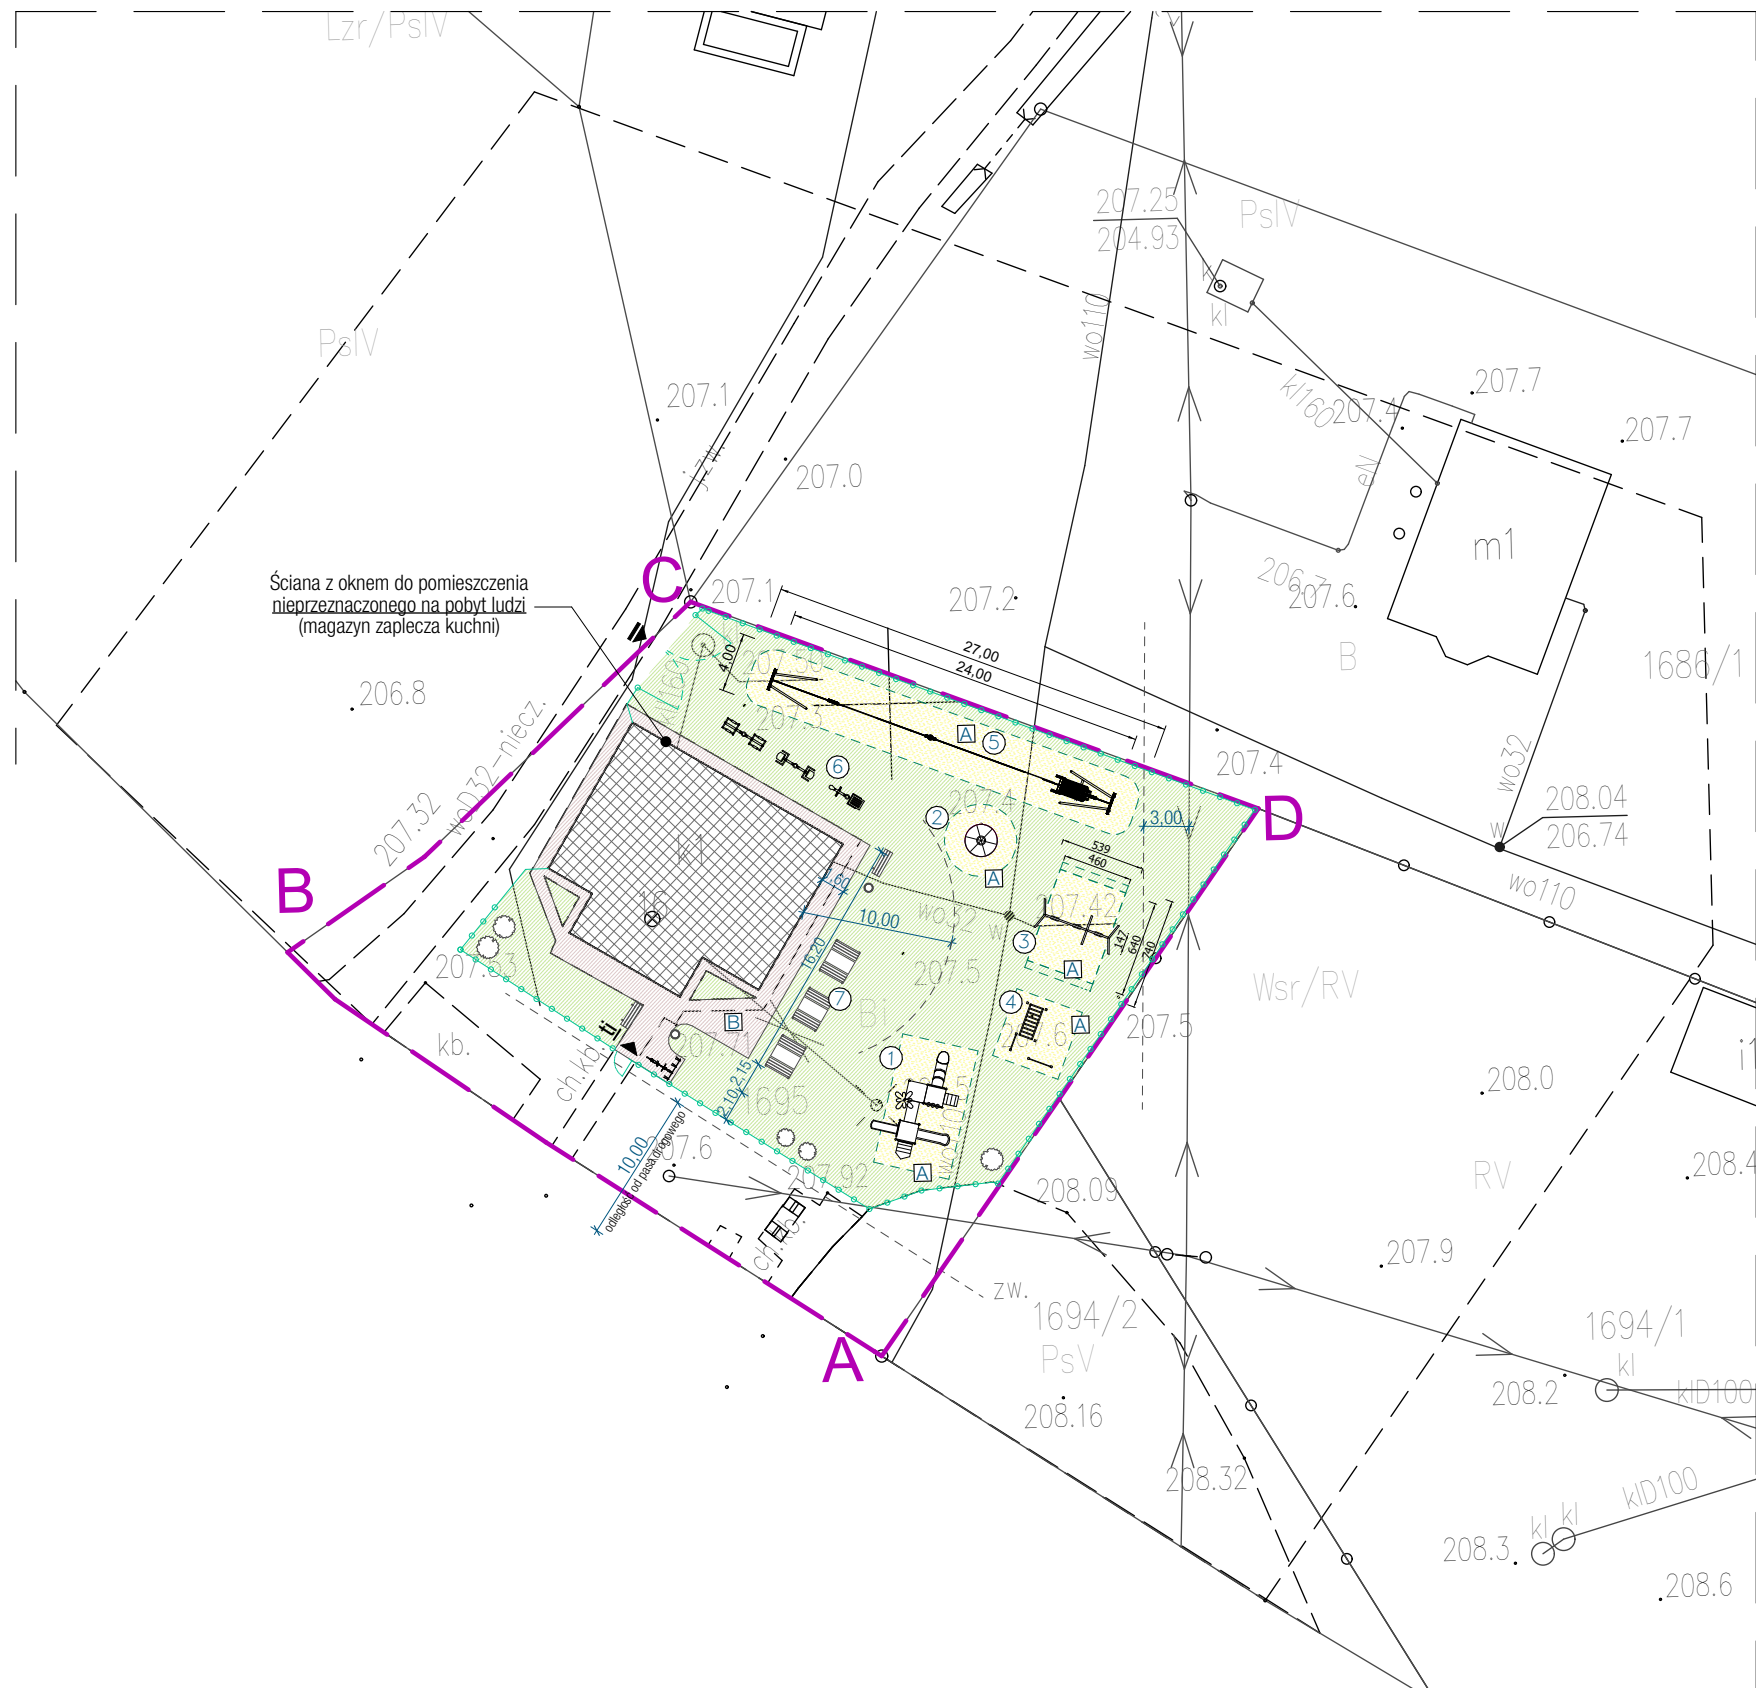

MAPA DO CELÓW PROJEKTOWYCH

Oznaczenie kancelaryjne zgłoszenia pracy geodezyjnej : G.6641.1.1802.2026

Jednostka ewidencyjna identyfikator : 181611_5
nazwa : Sokół Młp. obszar wiejskiObręb ewidencyjny identyfikator : 0004
nazwa : Trzeboś

Skala mapy 1:1000

Nazwa układu współrzędnych prostokątnych płaskich : 2000

układu wysokości : PL-EVRF2007-NH

Oznaczenie granic obszaru , który był przedmiotem aktualizacji : ----

Mapa powstała z danych numerycznych zasobu Starostwa Powiatowego w Rzeszowie oraz pomiaru bezpośredniego .

Nie badano księgi wieczystej .

Data opracowania mapy : 20.03.2026

GEODAWO

inż. Daniel Wota

35-212 Rzeszów, ul. Pogwizdowska 100
NIP 813-220-31-58, REGON 180310293
tel. 606 65 77 19

wykonawca

GEODETA UPRAWNIONY

inż. Daniel Wota

Nr uprawnień 19088

nr uprawnień i podpis geodety

Poświadczam , że niniejszy dokument został opracowany w wyniku prac geodezyjnych i kartograficznych , których rezultaty zawiera operat techniczny pozytywnie zweryfikowany . Jednocześnie informuję , że jestem świadomy odpowiedzialności karnej za złożenie fałszywego oświadczenia .

Identyfikator zgłoszenia prac geodezyjnych	G.6641.1.1802.2026
Organ służby geodezyjnej , który otrzymał zgłoszenie	Starosta Rzeszowski
Wykonawca prac geodezyjnych	Geodawo Daniel Wota
Nr oraz data sporządzenia dokumentu zawierającego wynik pozytywnej weryfikacji	Protokół Weryfikacji nr G.6641.1.1802.2026_1 z 10.04.2026
Imię i nazwisko oraz nr uprawnień zawodowych kierownika prac	Daniel Wota Nr uprawnień 19088

Potwierdzam zgodność z oryginałem mapy do celów projektowych arch. Jacek Homa 29/PKOKK/2017

LEGENDA:

- isyniejczy budynek świetlicy (poza opracowaniem)
- granicz terenu opracowania
- projektowane wejście
- projektowany wjazd
- projektowane utwardzenie z kostki betonowej
- strefa bezpieczeństwa od proj. obiektów - nawierzchnia z piasku
- powierzchnia biologicznie czynna
- projektowane ogrodzenie h=1,50m
- projektowana furta wejściowa
- projektowana brama wejściowa
- projektowane nasadzenia

ZESTAWIENIE URZĄDZEŃ:

- zestaw zabawowy z 3 ślizgami
- karuzela tarczowa
- huśtawka trzyczęściowa
- street workout
- zjazd linowy
- siłownia plenerowa
- ławostoły
- ławka parkowa
- kosz na śmieci
- stojak na rowery
- tablica informacyjna

KontrolProjekt
Inwestycje budowlaneWITOLD DUSZŁAK
TEL. 787 - 643 - 659

Temat: Budowa obiektów małej architektury w miejscu publicznym - plac zabaw			
Inwestor: Gmina Sokół Małopolski, ul. Rynek 1, 36-050 Sokół Małopolski			
Lokalizacja: Część dz. nr 1695, obr 0004 Trzeboś, jed. ewd. Sokół Młp. obszar wiejski			Skala: 1:1000, 1:500
Przedmiot rysunku: Projekt zagospodarowania terenu			Data opracowania: Maj 2026
Projektował:	mgr inż. arch. Jacek Homa upr. nr 29/PKOKK/2017	Nr rysunku: Z-01	
Projektował:			
Projektował:			