


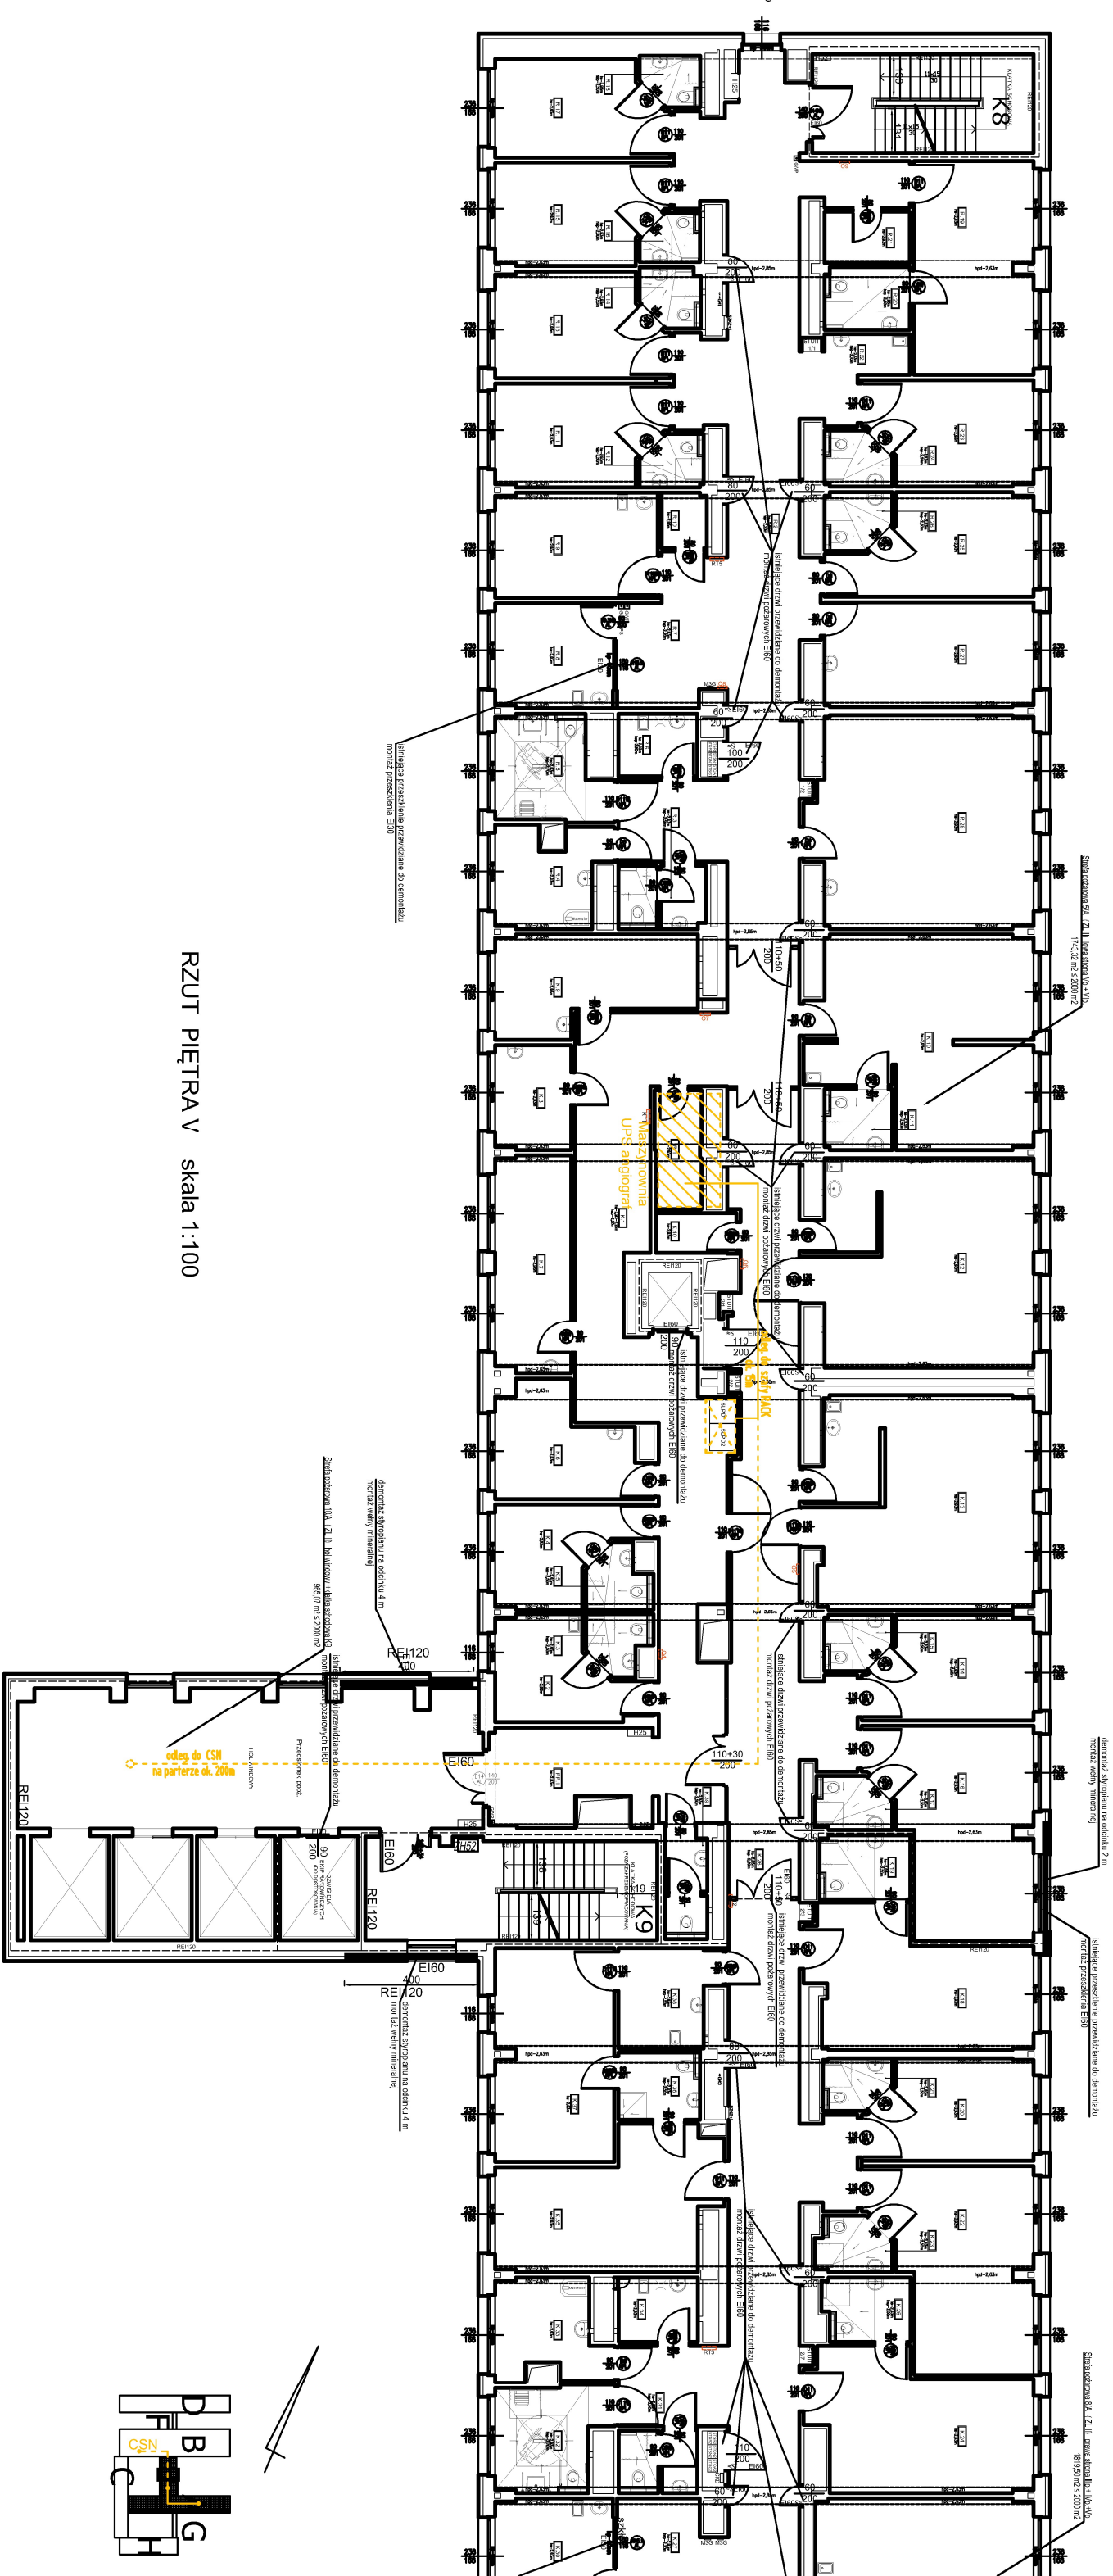

RZUT PIĘTRA V skala 1:100

