
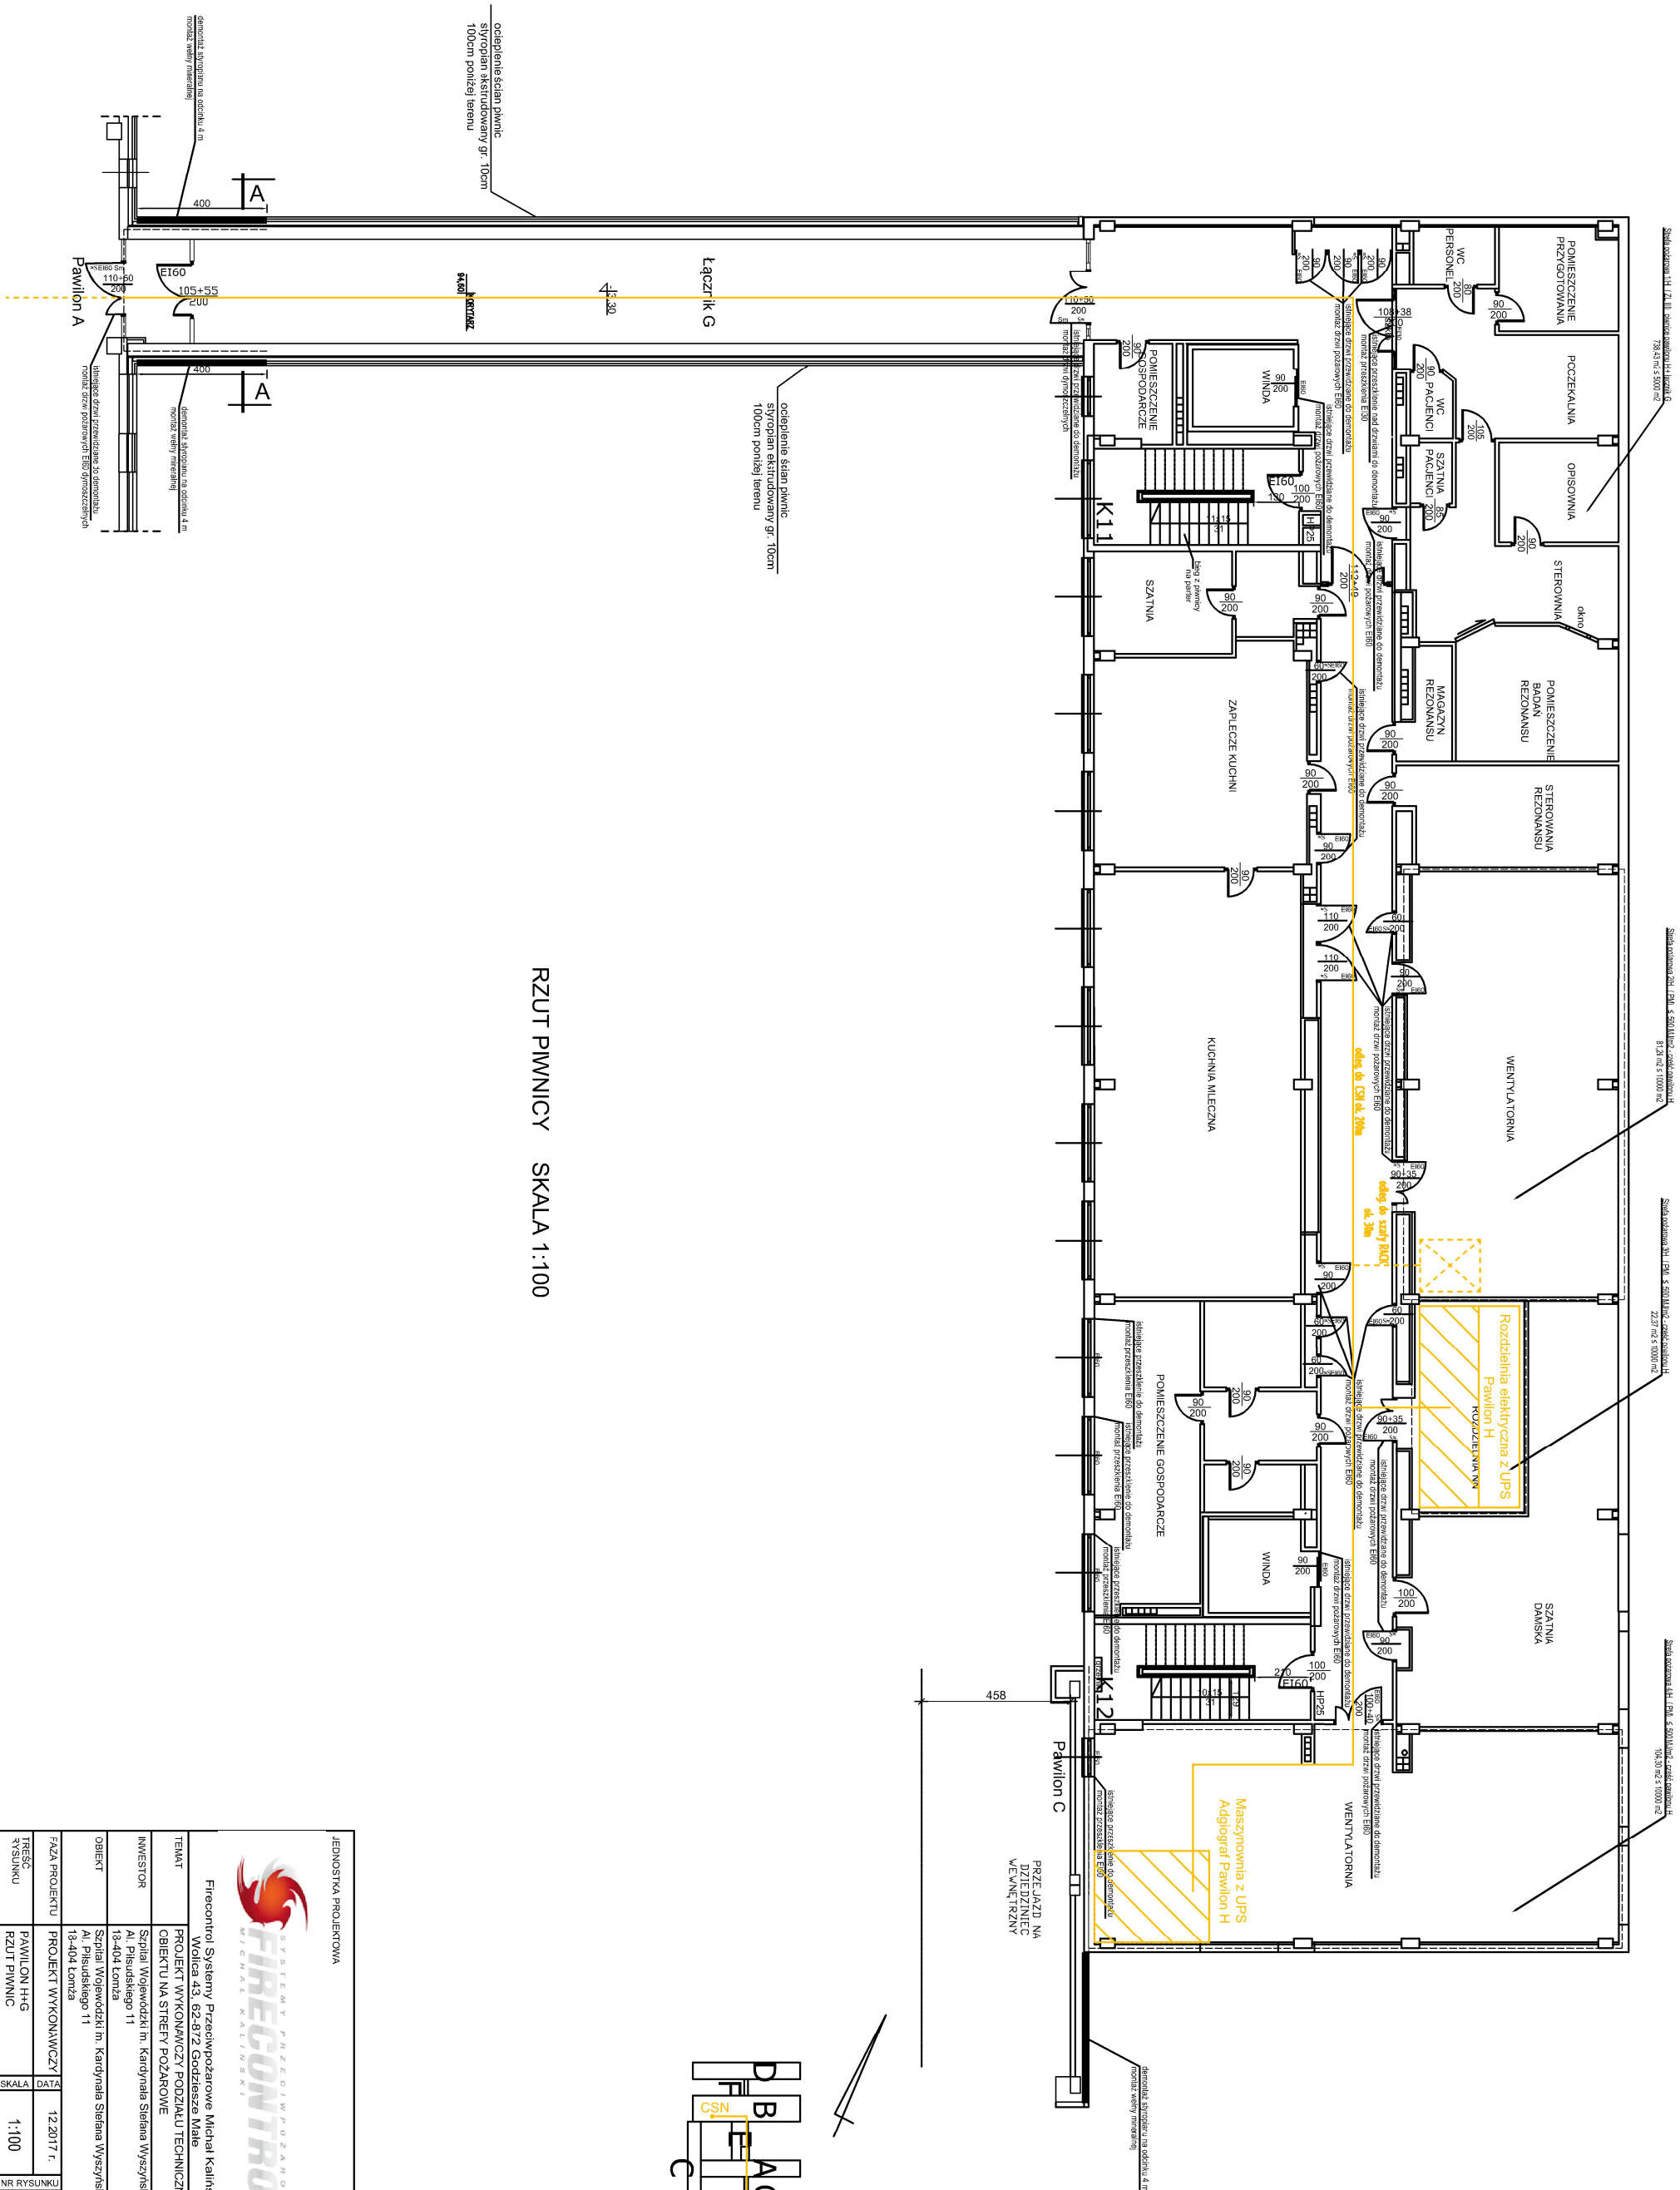


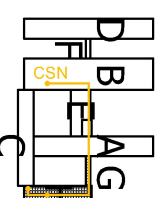

RZUT PIWNICY SKALA 1:100

[illegible]