

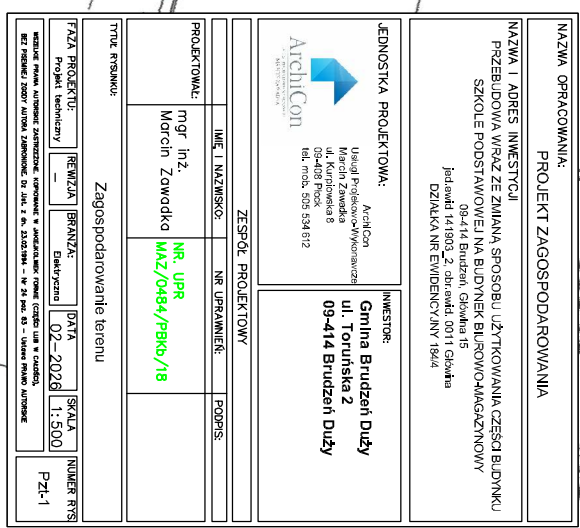


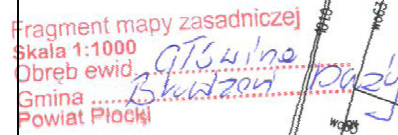

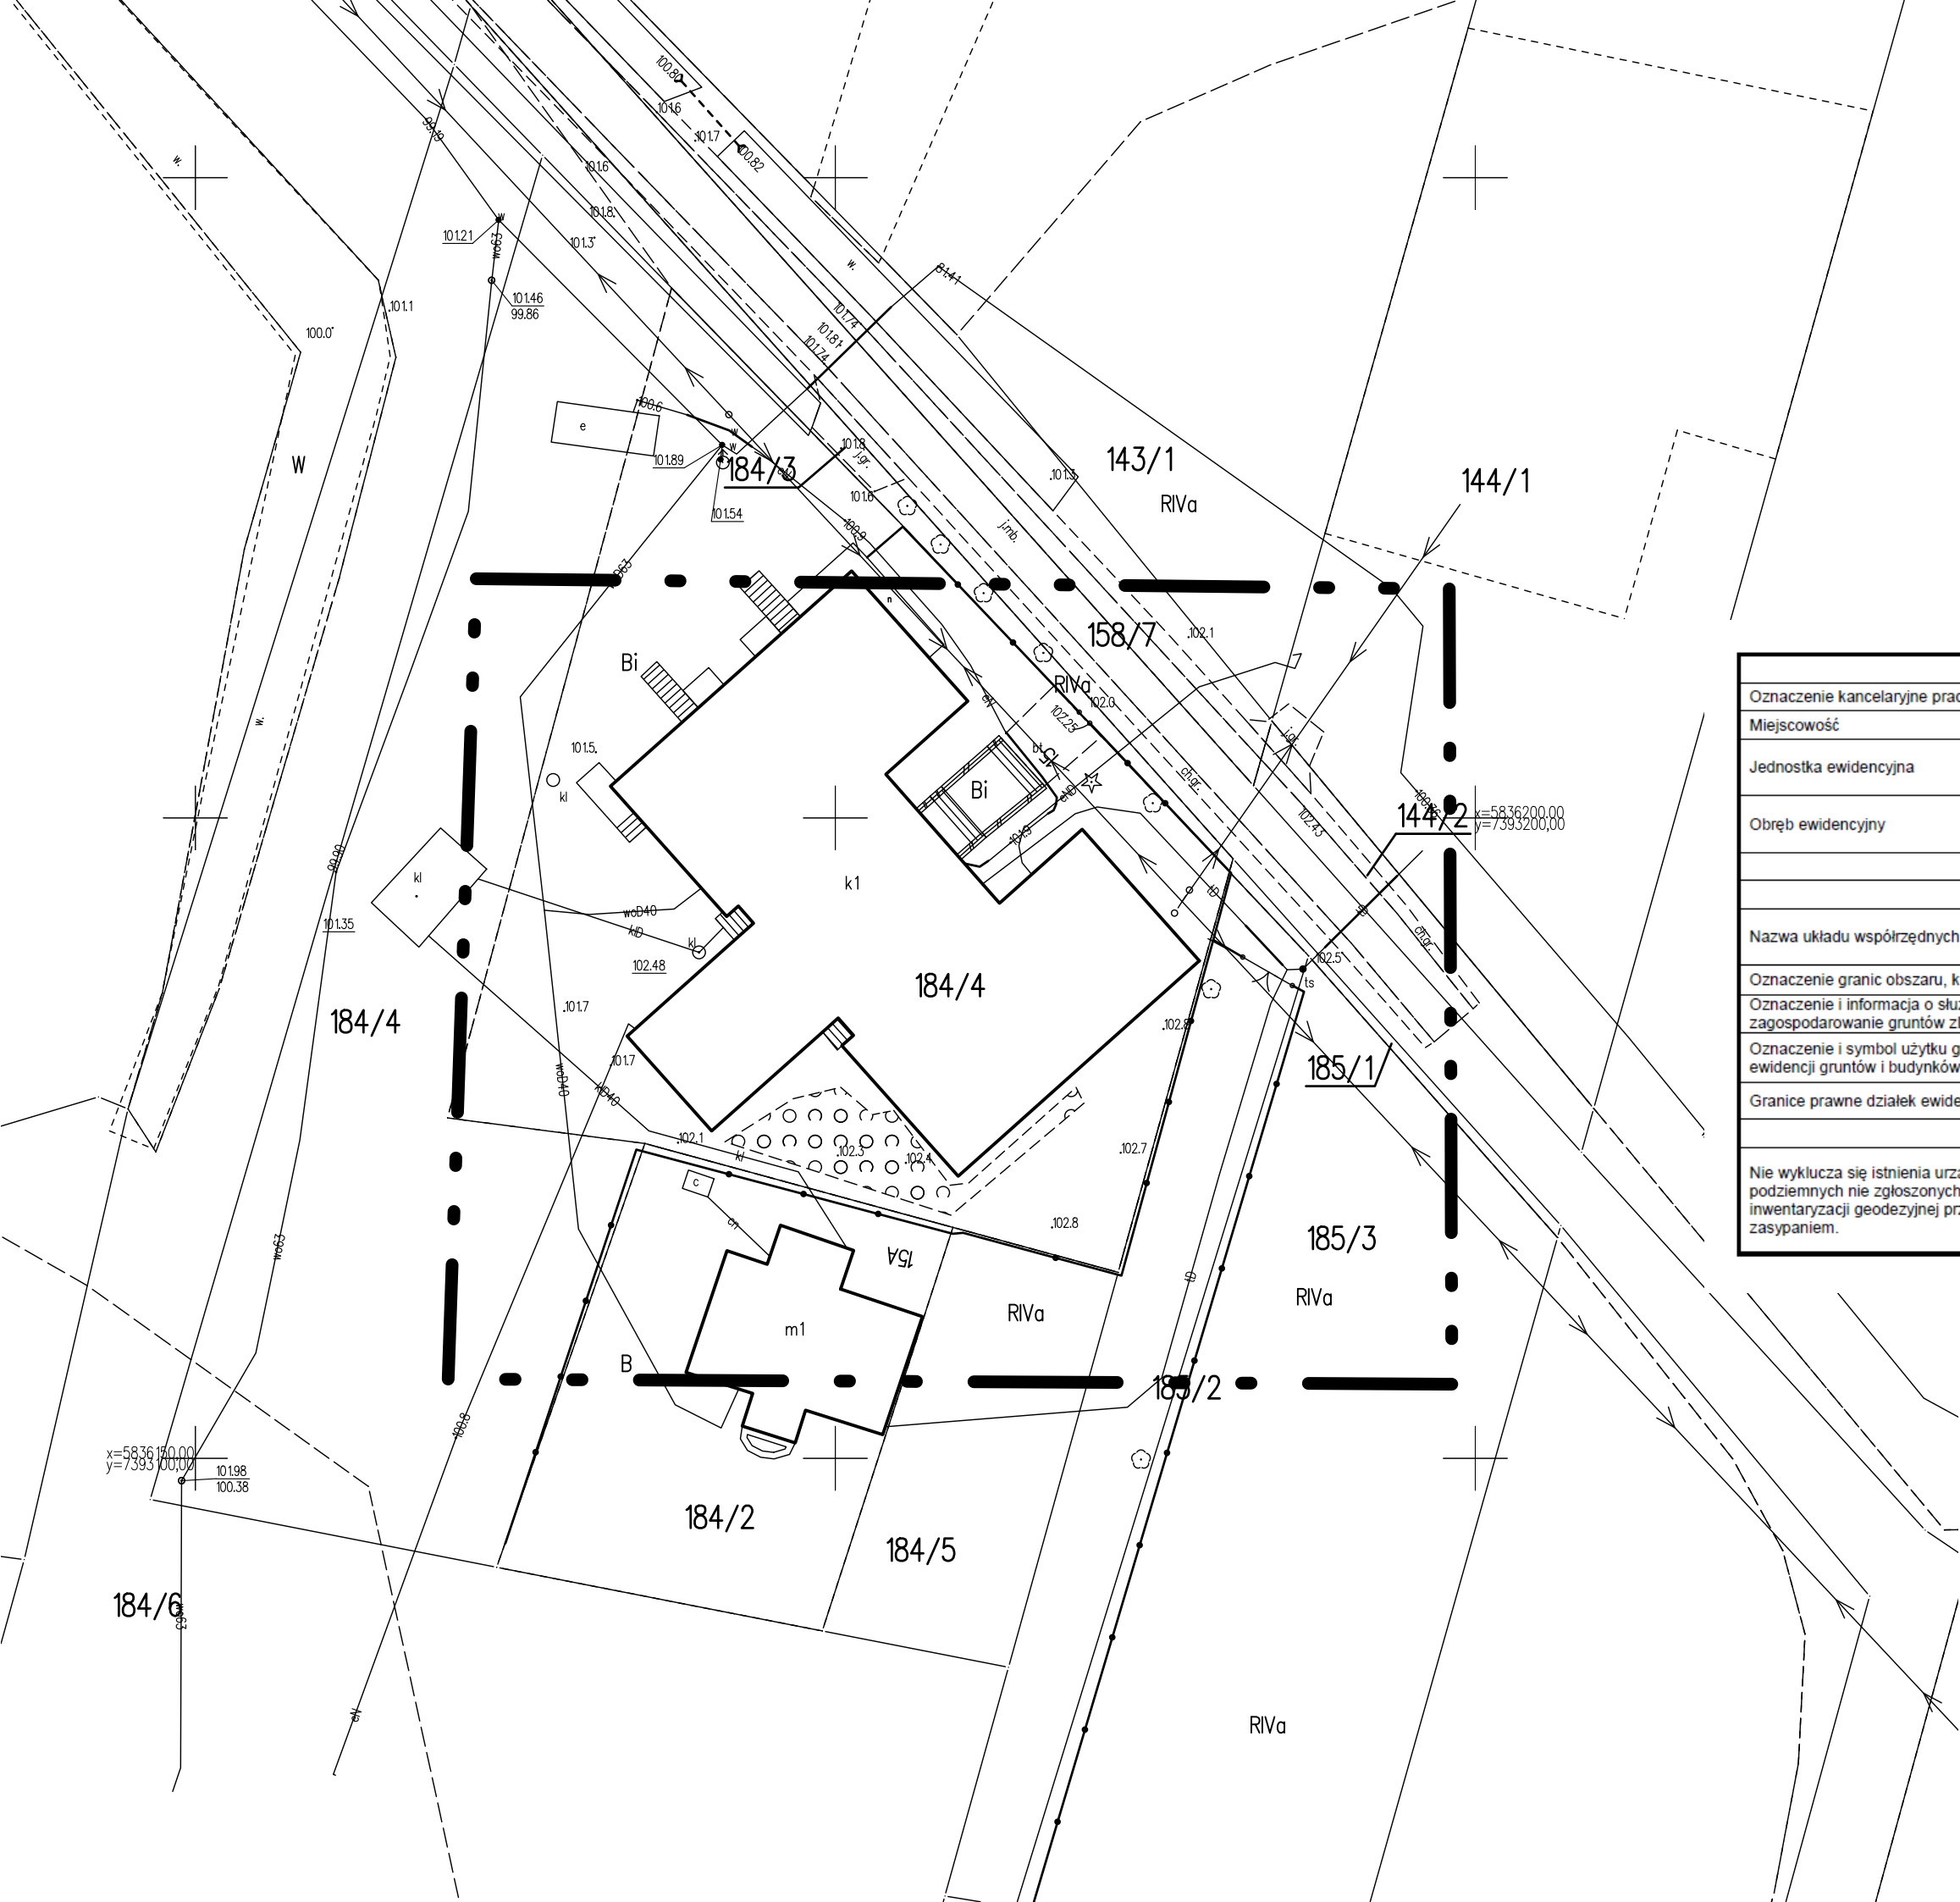


MAPA DO CELÓW PROJEKTOWYCH		
Oznaczenie kancelaryjne pracy geodezyjnej		GGN-III.6640.152.2026
Miejscowość		Główina
Jednostka ewidencyjna	Identyfikator	141903_2
	Nazwa	Brudzeń Duży
Obręb ewidencyjny	Identyfikator	0011
	Nazwa	Główina
Skala mapy		1:500
Arkusz mapy		Mapa numeryczna
Nazwa układu współrzędnych	Prostokątnych płaskich	2000/21
	Układ wysokości	EVRF 2007
Oznaczenie granic obszaru, który był przedmiotem aktualizacji		-----
Oznaczenie i informacja o służebnościach gruntowych mających wpływ na zagospodarowanie gruntów zlokalizowanych w granicach projektowanej inwestycji		Nie sprawdzano
Oznaczenie i symbol użytku gruntowego, który nie jest ujawniony w bazie danych ewidencji gruntów i budynków		
Granice prawne działek ewidencyjnych zostały przyjęte zgodnie z bazą EGIB		
Data opracowania mapy		16.02.2026 r.
Nie wyklucza się istnienia urządzeń podziemnych nie zgłoszonych do inwentaryzacji geodezyjnej przed zasypianiem.	Wykonał:	
	Dorota Barbara Nowakowska USŁUGI GEODEZYJNE 09-410 Płock, ul. Sikorskiego 2/24 tel. 602 110 412 Upr. 16770 NIP 774 119 75 48 Regon 610079771	

Oświadczam, że niniejszy dokument został opracowany w wyniku prac geodezyjnych i kartograficznych, których rezultaty zawiera operat techniczny pozytywnie zweryfikowany. Jednocześnie informuję że jestem świadomy odpowiedzialności kamej za złożenie fałszywego oświadczenia.	
Identyfikator zgłoszenia prac geodezyjnych	GGN-III.6640.152.2026
Organ służby geodezyjnej, który otrzymał zgłoszenie	Starosta Płocki
Wykonawca prac geodezyjnych	DOROTA NOWAKOWSKA USŁUGI GEODEZYJNE 09-410 Płock, ul. Sikorskiego 2/24 tel. 602 110 412 Upr. 16770 NIP 774 119 75 48 Regon 6100797771
Nr oraz data sporządzenia dokumentu zawierającego wynik pozytywnej weryfikacji	Protokół nr GGN-III.6640.152.2026_1 z dn. 19.02.2026 r.
Imię i nazwisko oraz nr uprawnień zawodowych kierownika prac	Dorota Barbara Nowakowska Elektronicznie podpisany przez Dorota Barbara Nowakowska DN: c=PL, sn=Nowakowska, givenName=Dorota, serialNumber=PNOPL-67120411468, cn=Dorota Barbara Nowakowska Data: 2026.02.20 10:58:35 +01'00'

UWAGI OGÓLNE

- Nie należy odmierzać wymiarów z rysunku, ani używać go jako szablonu. Przed przystąpieniem do prac budowlanych wszystkie wymiary należy sprawdzić w naturze. W przypadku stwierdzenia niezgodności należy niezwłocznie zwrócić się do projektanta. W przypadku rozbieżności wymiarowych pomiędzy rysunkami detali i całości projektowanego elementu podstawą wymiarowania są rysunki detali.
- Wszelkie roboty budowlane należy prowadzić zgodnie z obowiązującymi warunkami technicznymi oraz przepisami techniczno - budowlanymi.

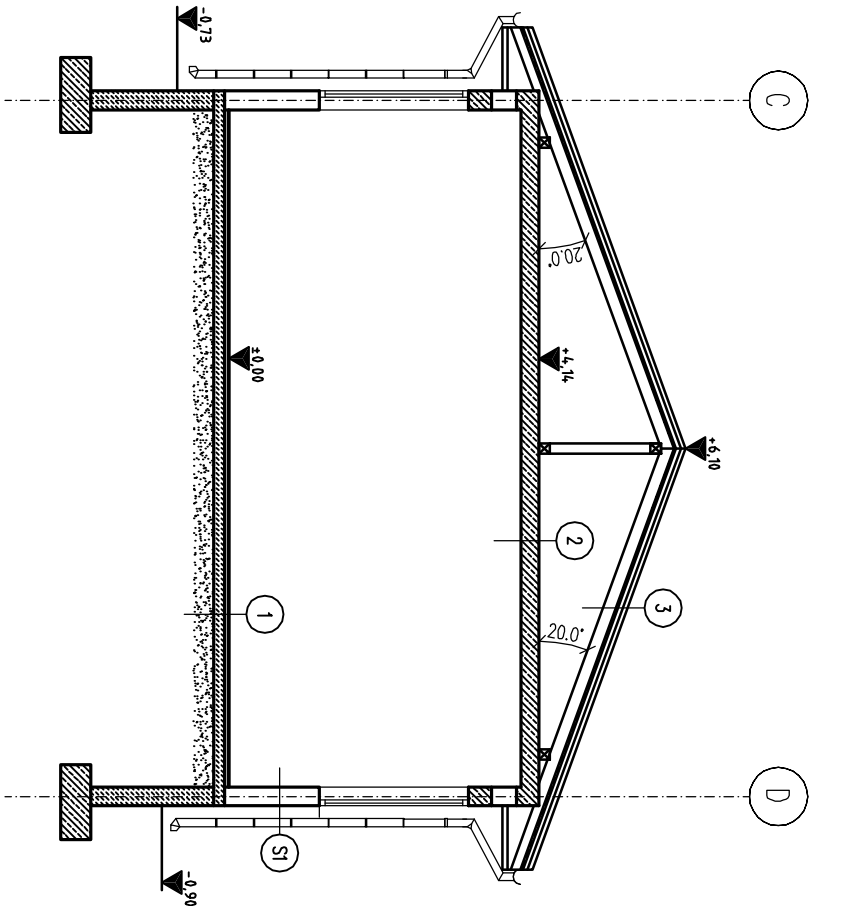

SI	Ściana zewnętrzna – istniejąca
15 mm	Tynk zewnętrzny barwiony
380 mm	Pustak żużlowy
15 mm	Tynk cem.-wgp.

1	Podłoga na gruncie – istniejąca
10 mm	Parkiet
50 mm	Wylewka betonowa
	Folia PE
150 mm	Płyta betonowa zatarta na gładko
	Pasek zagęszczony

2	Strop – istniejący
240 mm	Strop kantrowy – żelbetowy
10 mm	Tynk cem.-wgp.

3	Dach – istniejący
20 mm	Blochodachówka
	Folia PE
30 mm	Deskowanie pełne
160 mm	Krokiew

UWAGI OGÓLNE

- Nie należy odmierzać wymiarów z rysunku, ani używać go jako szablonu. Przed przystąpieniem do prac budowlanych wszystkie wymiary należy sprawdzić w naturze. W przypadku stwierdzenia niezgodności należy niezwłocznie zwrócić się do projektanta. W przypadku rozbieżności wymiarowych pomiędzy rysunkami detali i całości projektowanego elementu podstawą wymiarowania są rysunki detali.
- Wszelkie roboty budowlane należy prowadzić zgodnie z obowiązującymi warunkami technicznymi oraz przepisami techniczno - budowlanymi.

NAZWA OPRACOWANIA:

PROJEKT ARCHITEKTONICZNO - BUDOWLANY

NAZWA I ADRES INWESTYCJI

PRZEBUDOWA WRAZ ZE ZMIANĄ SPOSOBU UŻYTKOWANIA CZĘŚCI BUDYNKU
SZKOŁY PODSTAWOWEJ NA BUDYNEK BIUROWO-MAGAZYNOWY
09-414 Brudzeń, Głównia 15
jed ewid 141903_2, obr ewid. 0011 Głównia
DZIAŁKA NR EWIDENCYJNY 184/4

JEDNOSTKA PROJEKTOWA:

ArchiCon
Usługi Projektowo-Wykonawcze
Marcin Zawadka
ul. Kurpiowska 8
09-408 Płock
tel. mob. 505 534 612

INWESTOR:

Gmina Brudzeń Duży
ul. Toruńska 2
09-414 Brudzeń Duży

ZESPÓŁ PROJEKTOWY

IMIE I NAZWISKO: NR UPRAWNIENI: PODPIS:

PROJEKTOWAŁ: mgr inż.

Marcin Zawadka

NR. UPR

MAZ/0484/PBkb/18

TYTUŁ RYSUNKU:

Przekrój A-A - stan istniejący

FAZA PROJEKTU:

Projekt budowlany

REWIZJA

-

BRANŻA:

Arch. / Konstr.

DATA

02-2026

SKALA


1:100

NUMER RYS.

2


WSZELKIE PRAWA AUTORSKIE ZASTRZEŻONE. KOPIOWANIE W JAKIEJKOLWIEK FORMIE (CZĘŚCI LUB W CAŁOŚCI) BEZ PISEMNEJ ZGODY AUTORA ZABRONIONE. Dz. Ust. z dn. 23.02.1994 - Nr 24 poz. 83 - Usługa PRAWO AUTORSKIE

ELEWACJA PÓŁNOCNO-WSCHODNIA

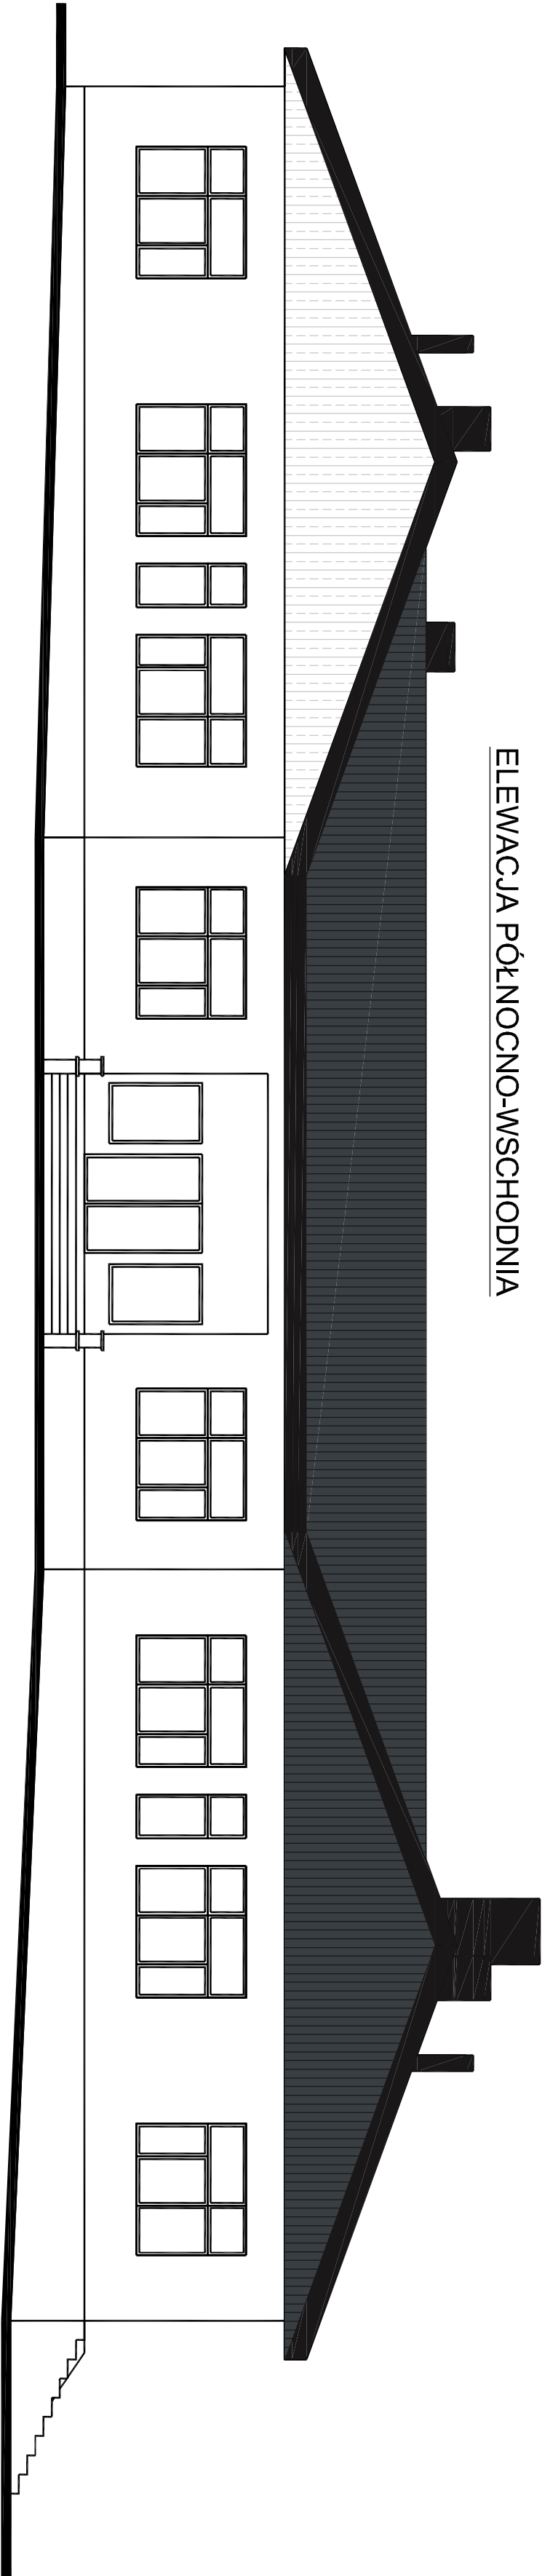


- UWAGI OGÓLNE**
- Nie należy odmierzać wymiarów z rysunku, ani używać go jako szablonu. Przed przystąpieniem do prac budowlanych wszystkie wymiary należy sprawdzić w naturze. W przypadku stwierdzenia niezgodności należy niezwłocznie zwrócić się do projektanta. W przypadku rozbieżności wymiarowych pomiędzy rysunkami detali i całości projektowanego elementu podstawą wymiarowania są rysunki detali.
 - Wszelkie roboty budowlane należy prowadzić zgodnie z obowiązującymi warunkami technicznymi oraz przepisami techniczno - budowlanymi.

ELEWACJA POŁUDNIOWO-ZACHODNIA

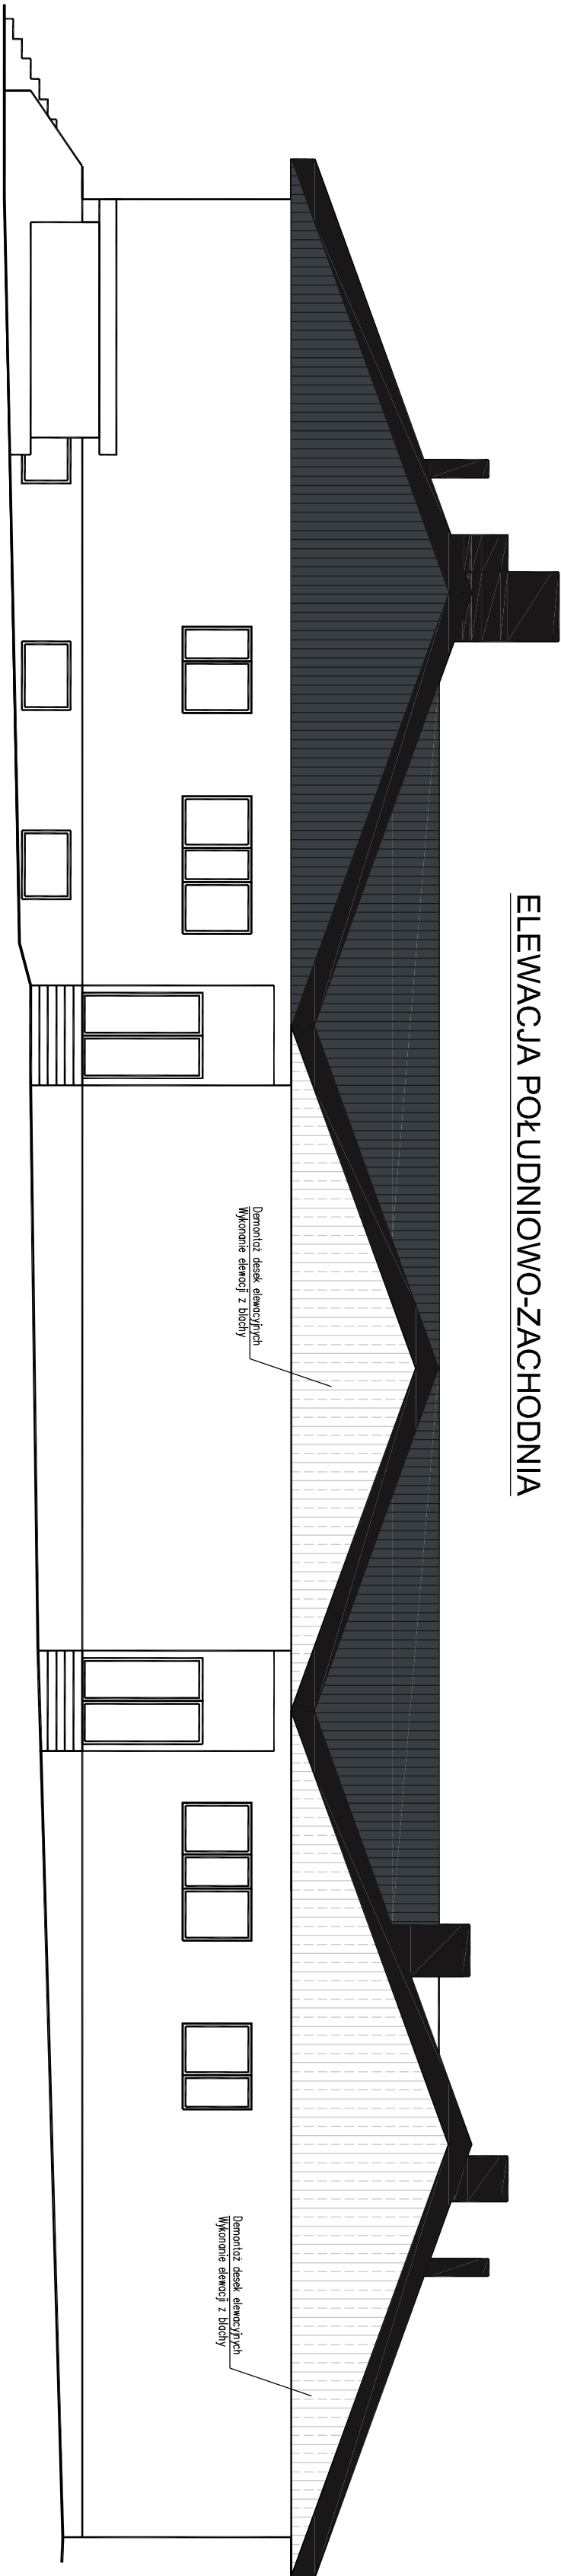

ELEWACJA PÓŁNOCNO-ZACHODNIA

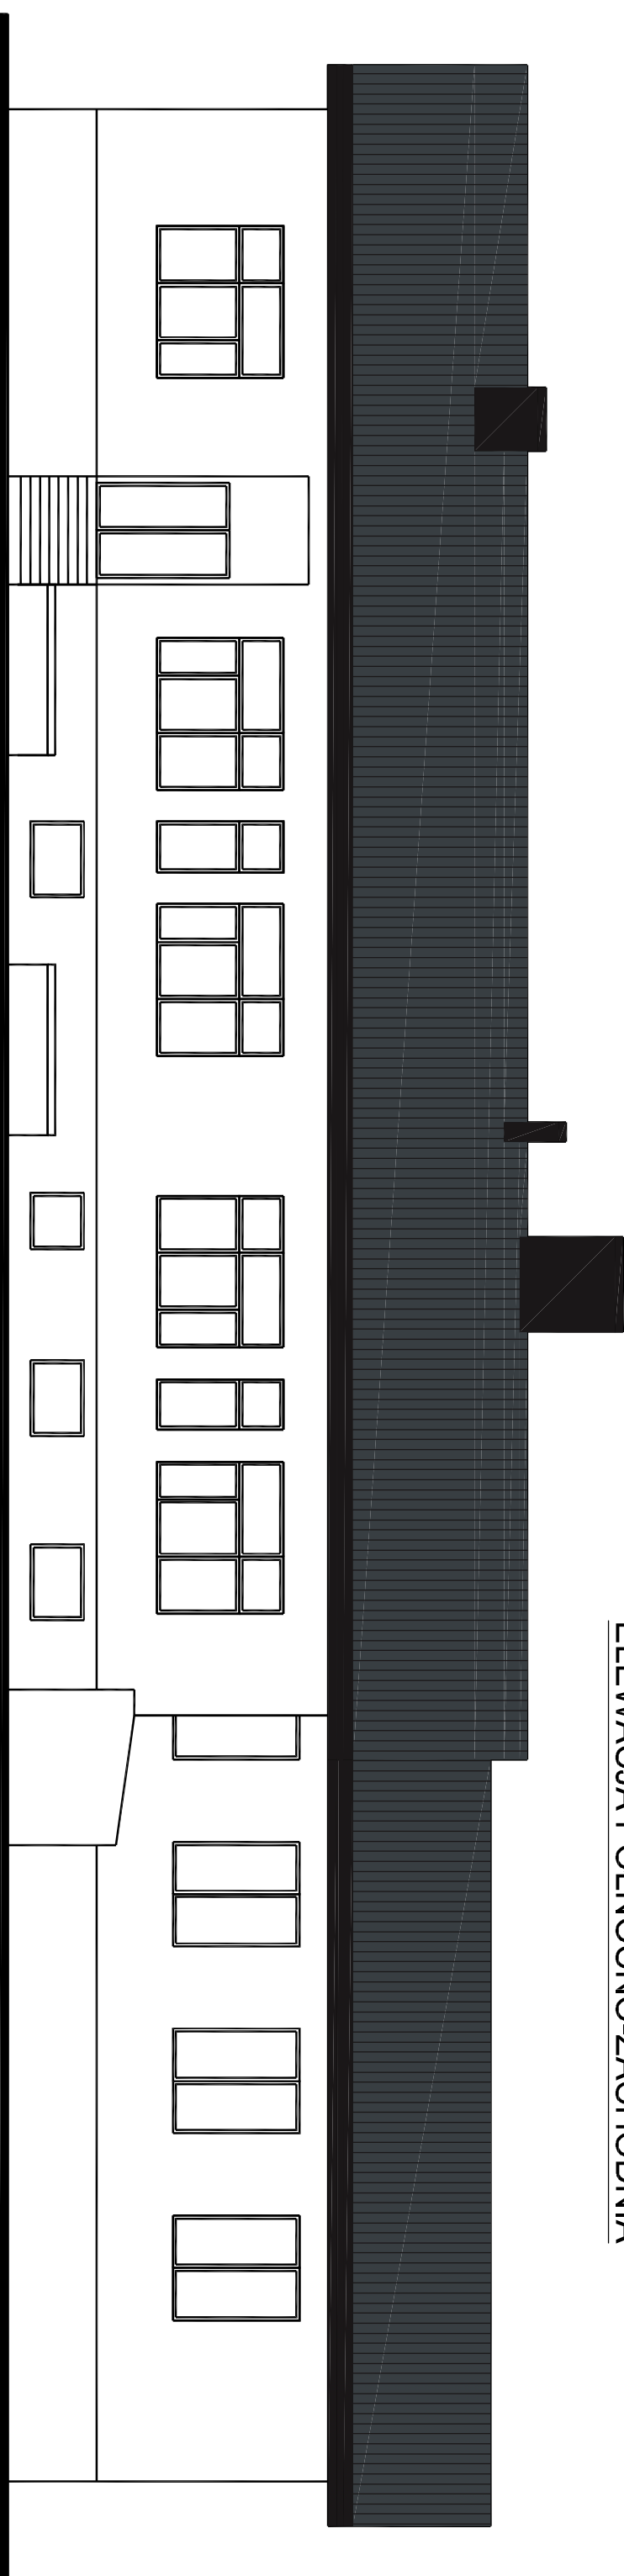

ELEWACJA POŁUDNIOWO-WSCHODNIA



NAZWA OPRACOWANIA:

PROJEKT ARCHITEKTONICZNO - BUDOWLANY

NAZWA I ADRES INWESTYCJI

PRZEBUDOWA WRAZ ZE ZMIANĄ SPOSOBU UŻYTKOWANIA CZĘŚCI BUDYNKU
SZKOŁY PODSTAWOWEJ NA BUDYNEK BIUROWO-MAGAZYNOWY

09-414 Brudzeń, Główna 15
Jed.ewid. 141903_2, obr.ewid. 0011 Główna
DZIAŁKA NR EWIDENCYJNY 184/4

JEDNOSTKA PROJEKTOWA:

Archicon
Usługi Projektowo-Wykonawcze
Marcin Zawadzka
ul. Kujawska 8
09-408 Płock
tel. mob. 505 534 612

INWESTOR:

Gmina Brudzeń Duży
ul. Toruńska 2
09-414 Brudzeń Duży

ZESPÓŁ PROJEKTOWY			
IMIĘ I NAZWISKO:	NR UPRAWNIENI:		
PROJEKTOWA:	mgr inż. Marcin Zawadzka	NR. UPR	MAZ/0484/PBKb/18
Tytuł rysunku:			

Elewacja - stan istniejący

FAZA PROJEKTU:	REWIZJA	BRANŻA:	DATA	SKALA	NUMER RYS.
Projekt budowlany	-	Arch. / konstr.	02-2026	1:100	3
WSZELKIE PRAWA AUTORSKIE ZASTRZEŻONE. KOPLOWANIE W AKCJONOWIEK POROBE CZĘŚCI LUB W CAŁOŚCI BEZ PISEMNEJ ZGODY AUTORA ZABRONIONE. Dz. Ust. z dn. 23.02.1994. Nr 24 poz. 85 - Ustawa PRAWO AUTORSKIE					

zestawienie powierzchni

NR POM.	RODZAJ POMIESZCZENIA	RODZAJ POSADZKI	POWIERZCHNIA [m2]	STREFA POŻAROWA
PO-1	Wiatrołap	Gres	8,55	Strefa 1
PO-2	Korytarz	Gres	73,75	
PO-3	Pomieszczenie techniczne - rozdzielnia	Gres	2,55	Strefa 2
PO-4	Biuro	Gres	16,60	Strefa 1
PO-5	Pom. chłodni	Gres	13,80	
PO-6	Pom. chłodni	Gres	15,70	
PO-7	Magazyn (odzież, maski itp)	Gres	42,25	
PO-8	ARCHIWUM	Gres	20,75	Strefa 3
PO-9	Korytarz	Gres	37,80	
PO-10	Magazyn (odzież, maski itp)	Gres	51,60	
PO-11	Magazyn (art. podrezyznych)	Gres	54,00	
PO-12	Toileta damska	Gres	12,05	
PO-13	Toileta dla niepełnosprawnych	Gres	7,20	Strefa 1
PO-14	Toileta męska	Gres	8,90	
PO-15	Biuro - open space	Gres	159,70	
PO-16	Pom. gospodarcze	Gres	19,00	
PO-17	Kolonia gazowa	Gres	6,75	
PO-18	Mopownik	Gres	3,00	
Suma			567,90	



S1	Ściana zewnętrzna
10 mm	Tynk sylkanyowy
200 mm	Styropian $\lambda=0,034$ W/mK
380 mm	Pustak żużlowy – istniejąca ściana
15 mm	Tynk cem.-wsp.

S1'	Ściana zewnętrzna
10 mm	Tynk sylkanyowy
200 mm	Wetna kamienia $\lambda=0,034$ W/mK
380 mm	Pustak żużlowy – istniejąca ściana
15 mm	Tynk cem.-wsp.

S2	Ściana wewnętrzna
15mm	Tynk cem.-wsp.
120 mm	Bloczek z betonu komórkowego
15 mm	Tynk cem.-wsp.

S3	Ściana wewnętrzna – ściana chłodni
15 mm	Tynk cem.-wsp.
200 mm	Wetna kamienia $\lambda=0,034$ W/mK
240 mm	Bloczek z betonu komórkowego
15 mm	Tynk cem.-wsp.

S4	Ściana zewnętrzna – zamurowanie oknów
1,5 mm	Tynk sylkanyowy
200 mm	Styropian $\lambda=0,032$ W/mK
240 mm	Bloczek z betonu komórkowego
15 mm	Tynk cem.-wsp.

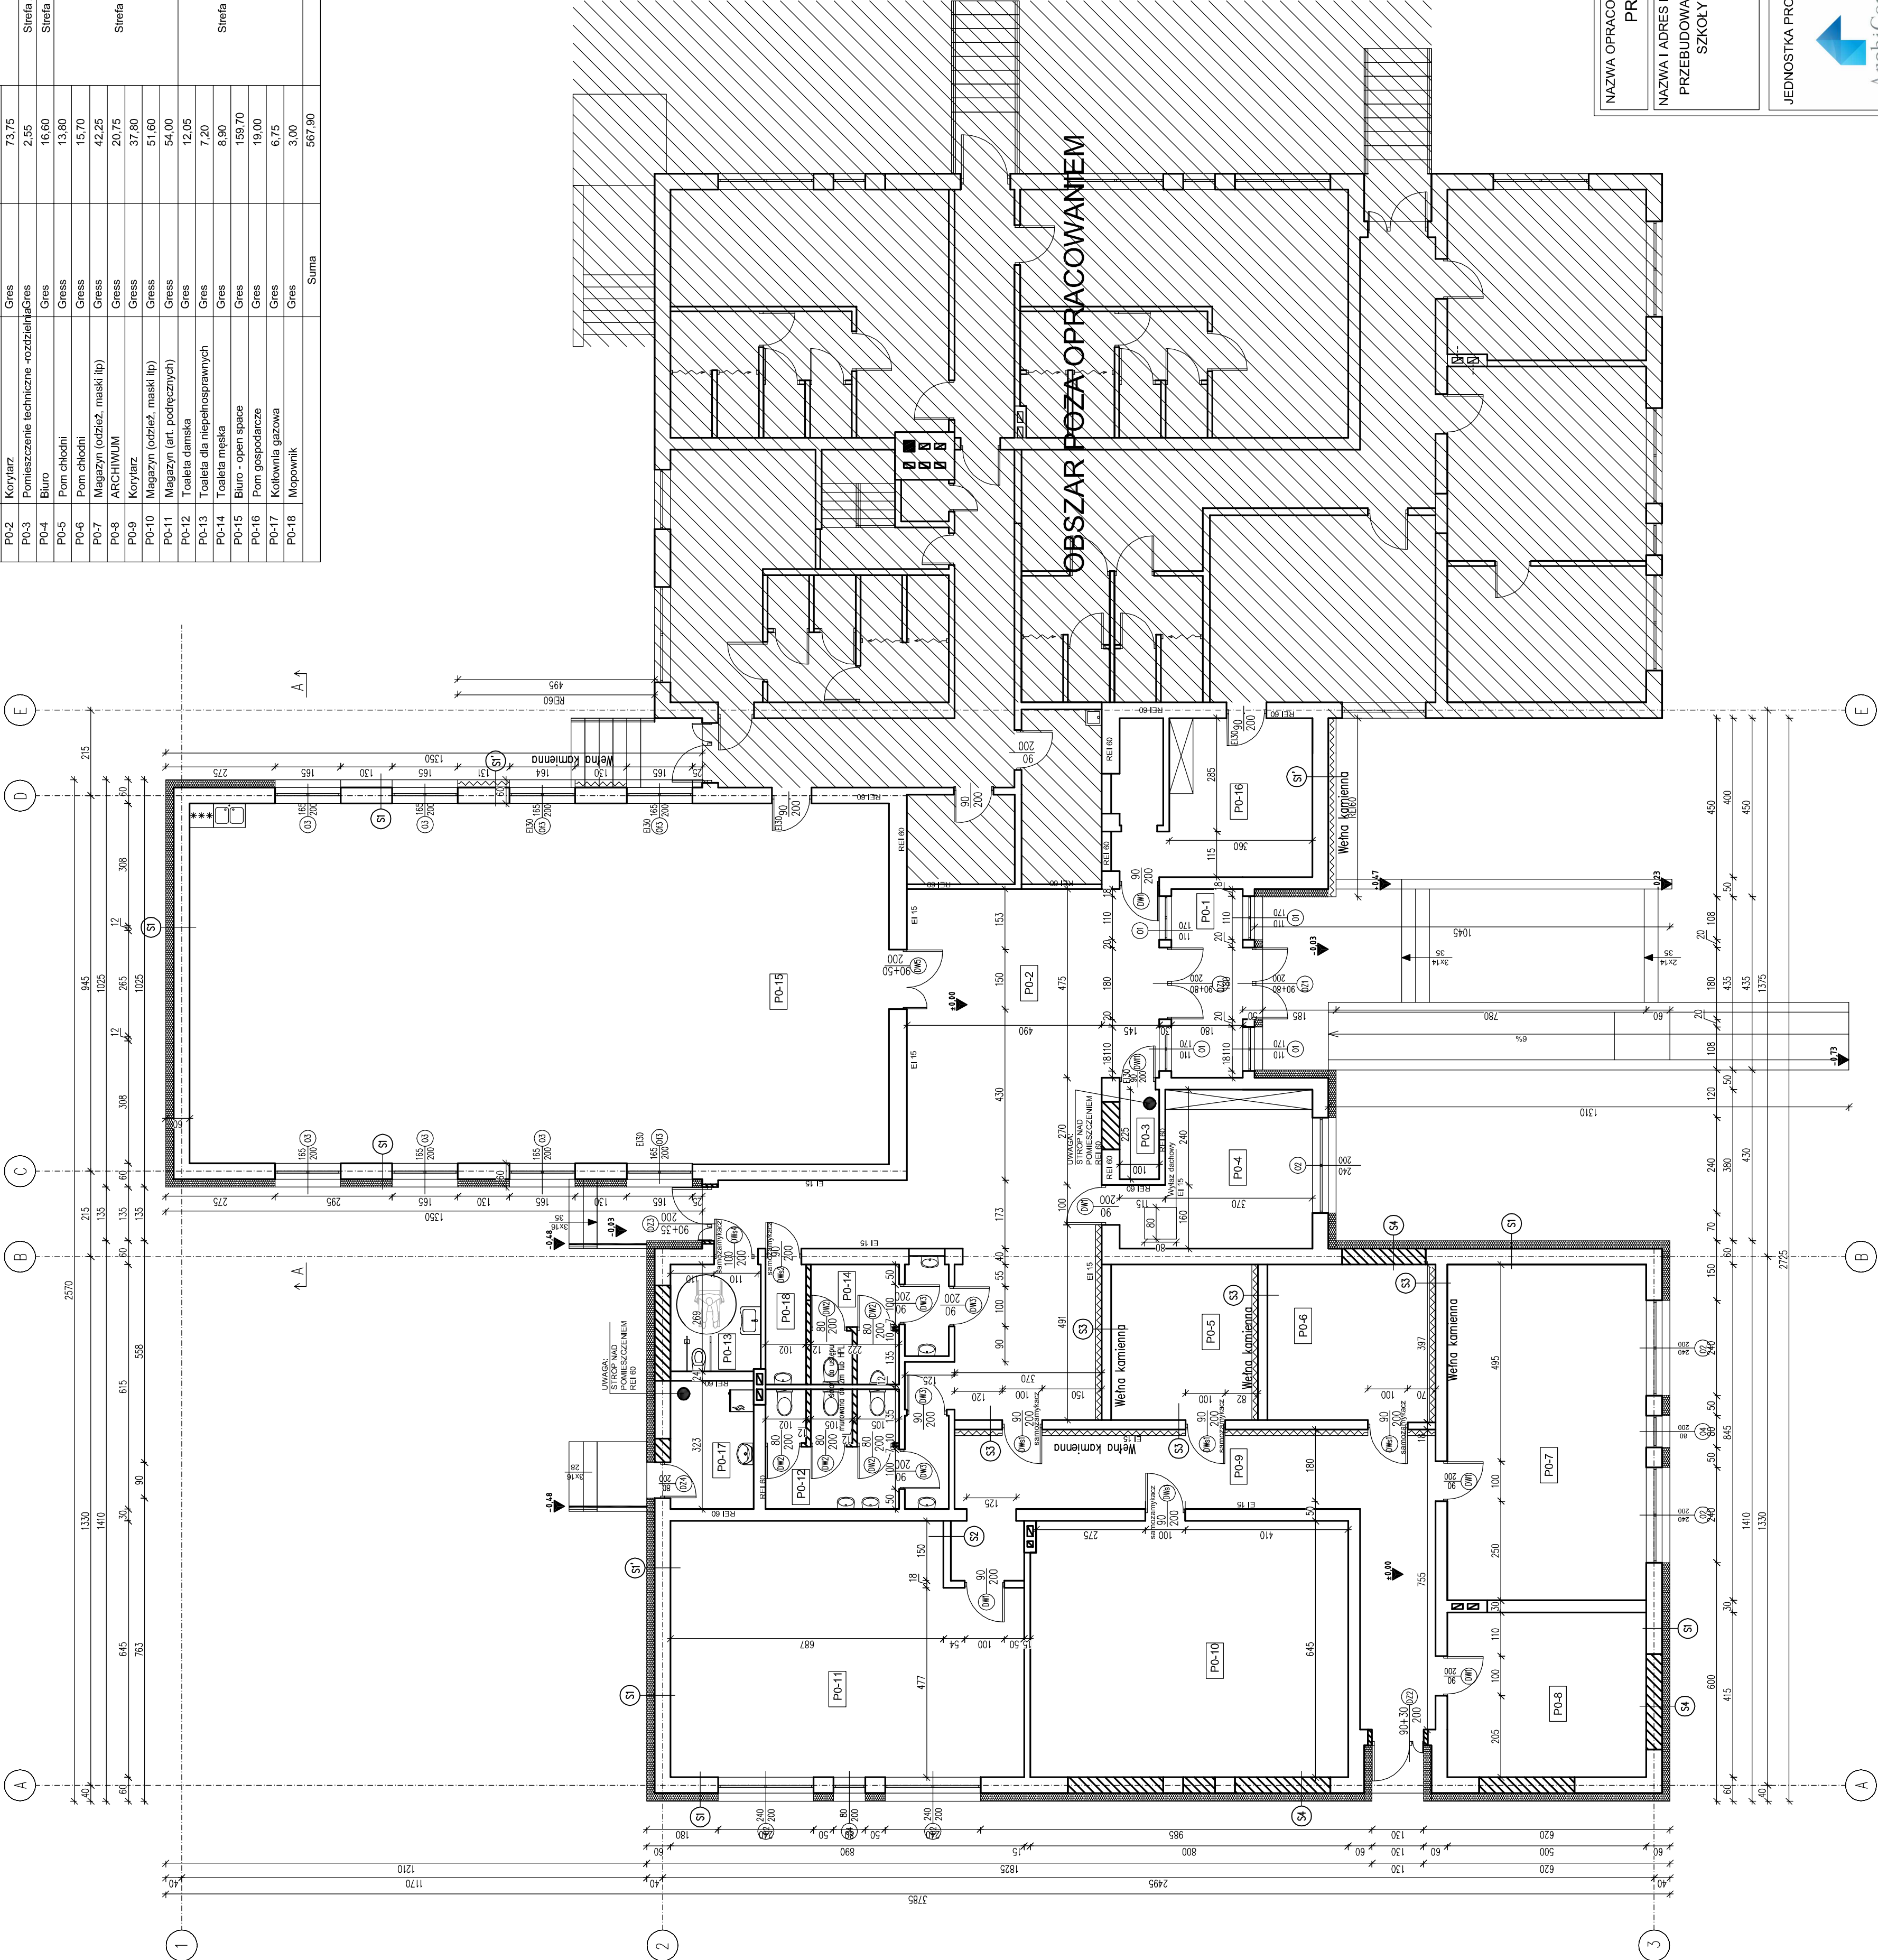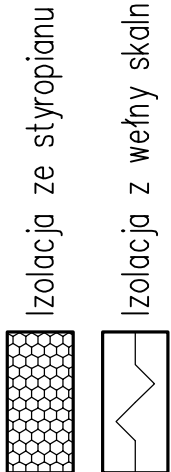

NAZWA OPRACOWANIA:
PROJEKT ARCHITEKTONICZNO - BUDOWLANY

NAZWA I ADRES INWESTYCJI
PRZEBUDOWA WRAZ ZE ZMIANA SPOSOBU UŻYTKOWANIA CZĘŚCI BUDYNKU
SZKOŁY PODSTAWOWEJ NA BUDYNEK BIUROWY-MAGAZYNOWY
09-414 Brudzeń, Główna 15
jed.ewid 141903, 2, obr.ewid. 001.1 Główna
DZIAŁKA NR EVIDENCYJNY 184/4

INWESTOR:
Gmina Brudzeń Duży
ul. Toruńska 2
09-414 Brudzeń Duży

JEDNOSTKA PROJEKTOWA:
ArchiCon
Jedzki Projektowo-Wykonalce
ul. Kurkowska 8
09-408 Plock
tel. mob. 505 534 612

ZESPÓŁ PROJEKTOWY

IMIE I NAZWISKO: NR UPRAWNIEN: PODPIS:


PROJEKTOWAŁ: mgr inż. Marcin Zawacka NR. UPR MAZ/0464PEK/18

Tytuł rysunku:

Rzut parteru - projektowany

FAZA PROJEKTU: Projekt budowlany
REWIZJA: -
BRANŻA: Arch. / Inż. / Inż. / Inż.
DATA: 02-2026
SKALA: 1:100
NUMER RYS.: 4

- Nie należy odmierzać wymiarów z rysunku, ani używać go jako szablonu. Przed przysłaniem do prac budowlanych wszystkie wymiary należy sprawdzić w naturze. W przypadku stwierdzenia niezgodności należy niezwłocznie zwrócić się do projektanta. W przypadku rozbieżności wymiarowych pomiędzy rysunkami, detaliami i całością projektowanego elementu podstawą wymiarowania są rysunki detali.
- Wszelkie roboty budowlane należy prowadzić zgodnie z obowiązującymi warunkami technicznymi oraz przepisami techniczno - budowlanymi.

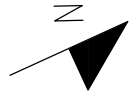



UWAGI OGÓLNE

1. Nie należy odmierzać wymiarów z rysunku, ani używać go jako szablonu. Przed przystąpieniem do prac budowlanych wszystkie wymiary należy sprawdzić w naturze. W przypadku stwierdzenia niezgodności należy niezwłocznie zwrócić się do projektanta. W przypadku rozbieżności wymiarowych pomiędzy rysunkami detali i całości projektowanego elementu podstawą wymiarowania są rysunki detali.

2. Wszelkie roboty budowlane należy prowadzić zgodnie z obowiązującymi warunkami technicznymi oraz przepisami techniczno - budowlanymi.


S1	Ściana zewnętrzna
10 mm	Tynk sylikonowy
200 mm	Styropian $\lambda=0,03$ W/mK
380 mm	Pustak żużlowy – istniejąca ściana
15 mm	Tynk cem.-wap.

S2	Ściana wewnętrzna
15mm	Tynk cem.-wap.
120 mm	Błoczek z betonu komórkowego
15 mm	Tynk cem.-wap.

1	Podłoga na gruncie
10 mm	Parkiet/Gres
50 mm	Wylewka betonowa
	Folia PE
150 mm	Płyta betonowa zatarta na gładko
	Piasek zagęszczony

2	Strop
200 mm	Wełna kamienna $\lambda=0,034$ W/mK-proj
240 mm	Strop kanałowy – żelbetowy
10 mm	Tynk cem.-wap.

3	Dach – istniejący
20 mm	Blachodachówka
	Folia PE
30 mm	Deskowanie pełne
160 mm	Krokiew

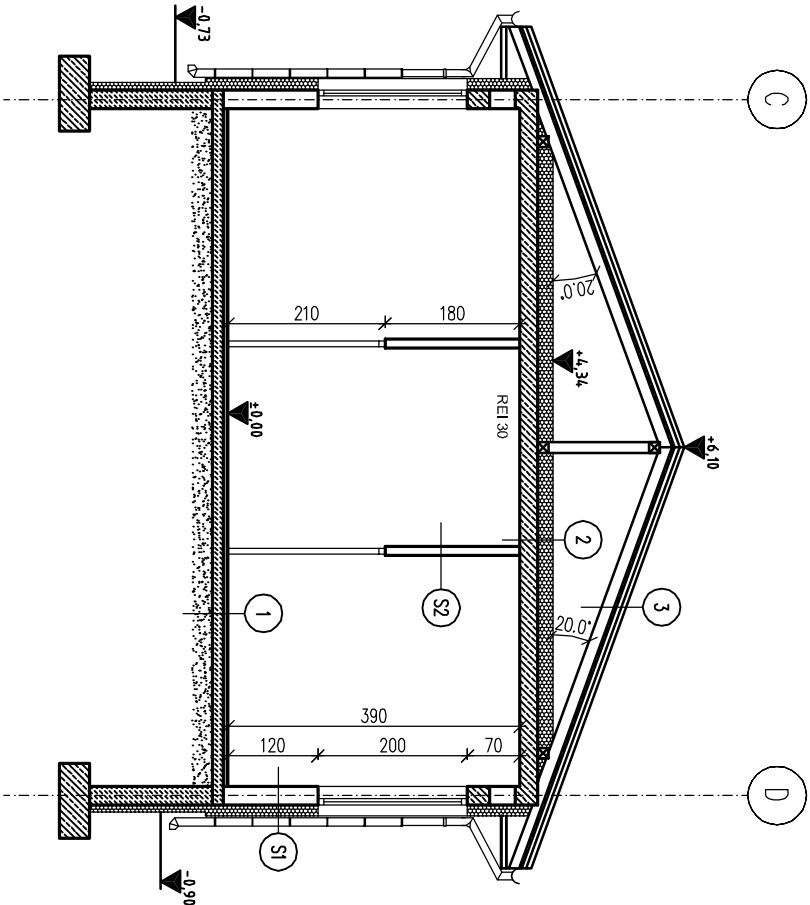

NAZWA OPRACOWANIA:

PROJEKT ARCHITEKTONICZNO - BUDOWLANY

NAZWA I ADRES INWESTYCJI

PRZEBUDOWA WRAZ ZE ZMIANĄ SPOSOBU UŻYTKOWANIA CZĘŚCI BUDYNKU
SZKOŁY PODSTAWOWEJ NA BUDYNEK BIUROWO-MAGAZYNOWY
09-414 Brudzeń, Głównia 15
jed ewid 141903_2, obr ewid. 0011 Głównia
DZIAŁKA NR EWIDENCYJNY 184/4

JEDNOSTKA PROJEKTOWA:

ArchCon
Usługi Projektowo-Wykonawcze
Marcin Zawadka
ul. Kurpiowska 8
09-408 Płock
tel. mob. 505 534 612

INWESTOR:

Gmina Brudzeń Duży
ul. Toruńska 2
09-414 Brudzeń Duży



USŁUGI PROJEKTOWO-WYKONAWCZE
MARCIN ZAWADKA

ZESPÓŁ PROJEKTOWY

IMIĘ I NAZWISKO:	NR UPRAWNIENI:	PODPIS:
------------------	----------------	---------

PROJEKTOWAŁ:	mgr inż. Marcin Zawadka	NR. UPR MAZ/0484/PBKv/18	

TYTUŁ RYSUNKU:

Przekrój A-A - stan istniejący

FAZA PROJEKTU:

Projekt budowlany

REWIZJA:

-

BRANŻA:

Arch. / Konstr.

DATA

02-2026

SKALA


1:100

NUMER RYS.

5


WSZELKIE PRAWA AUTORSKIE ZASTRZEŻONE. KOPIOWANIE W JAKIEJKOLWIEK FORMIE (CZĘŚCI LUB W CAŁOŚCI) BEZ PISEMNEJ ZGODY AUTORA ZABRONIONE. Dz. Ust. z dn. 23.02.1994 - Nr 24 poz. 83 - Usługa PRAWO AUTORSKIE

ELEWACJA PÓŁNOCNO-WSCHODNIA

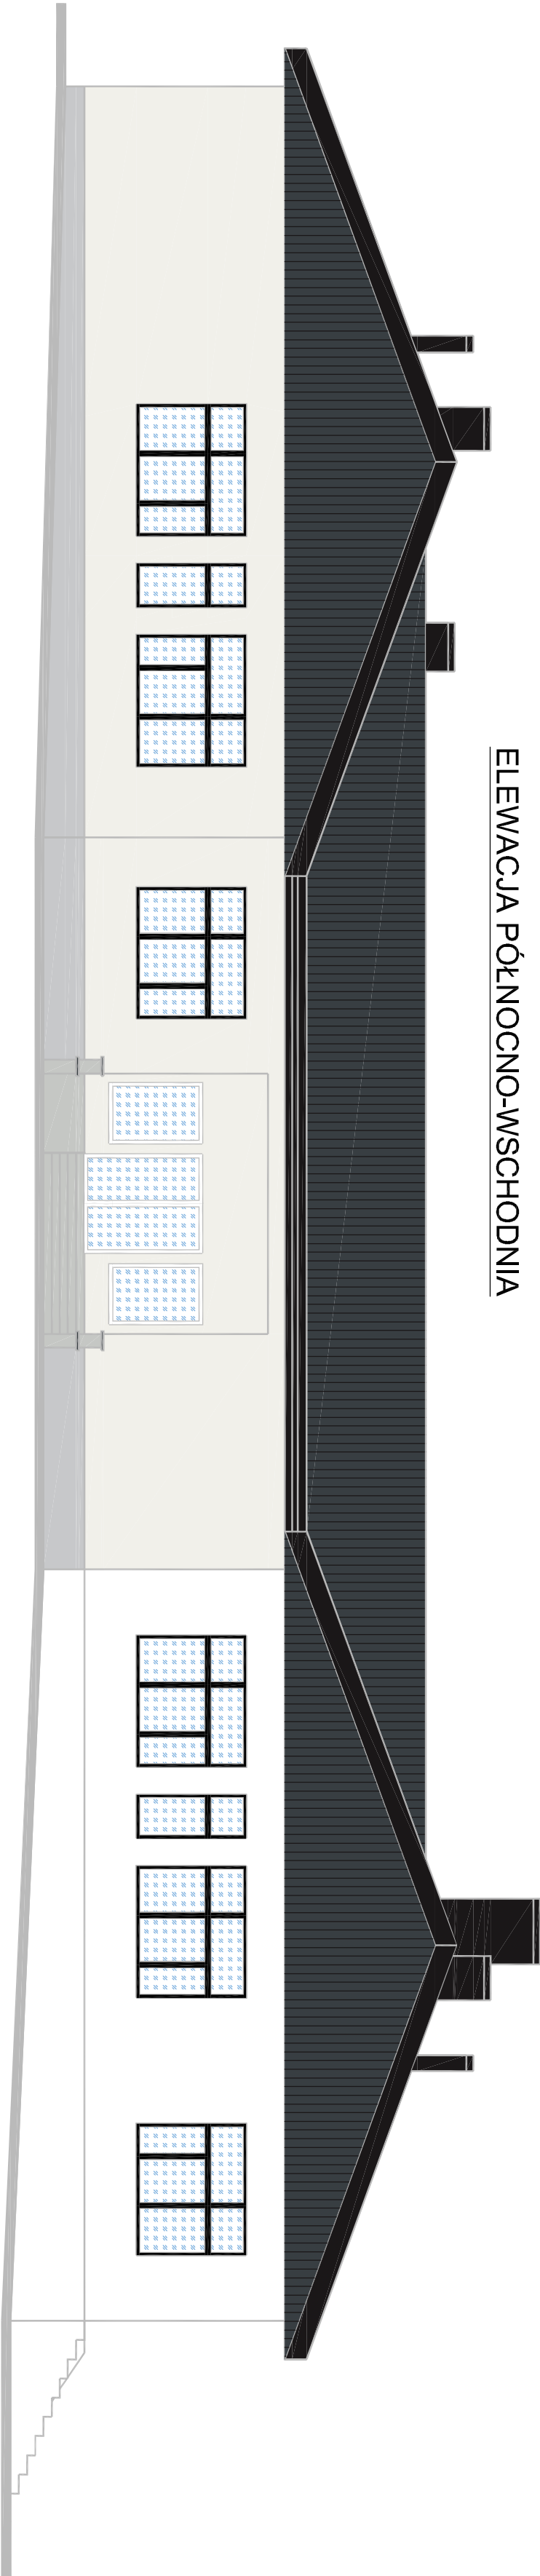


- UWAGI OGÓLNE**
- Nie należy odmierzać wymiarów z rysunku, ani używać go jako szablonu. Przed przystąpieniem do prac budowlanych wszystkie wymiary należy sprawdzić w naturze. W przypadku stwierdzenia niezgodności należy niezwłocznie zwrócić się do projektanta. W przypadku rozbieżności wymiarowych pomiędzy rysunkami, detali i całości projektowanego elementu podstawą wymiarowania są rysunki detali.
 - Wszelkie roboty budowlane należy prowadzić zgodnie z obowiązującymi warunkami technicznymi oraz przepisami techniczno - budowlanymi.


ELEWACJA POŁUDNIOWO-ZACHODNIA

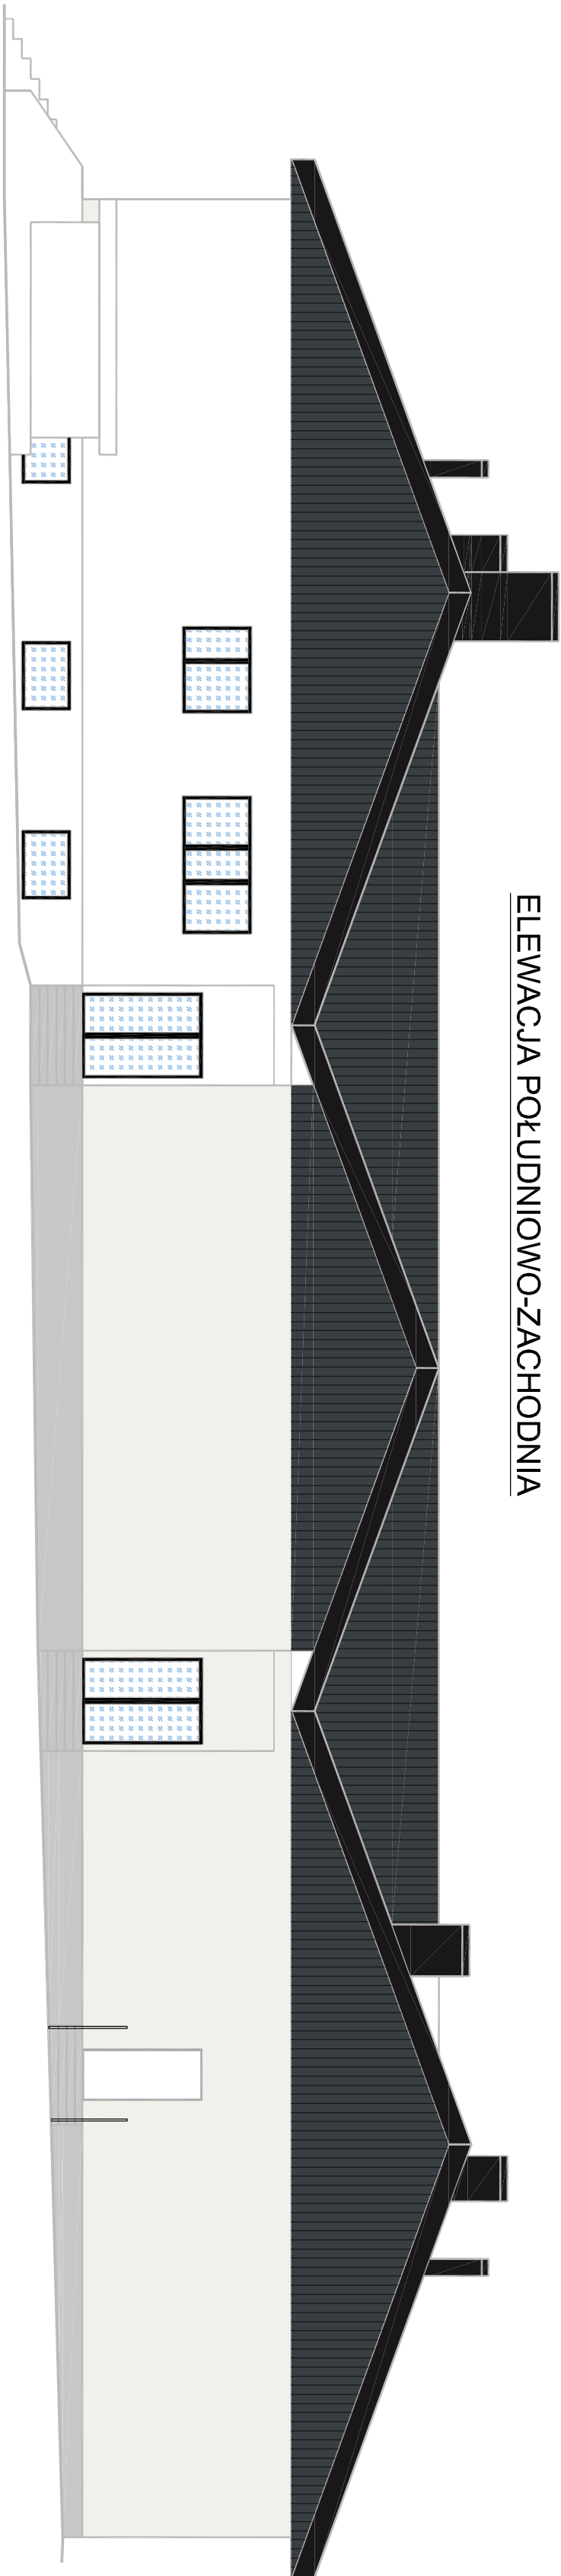

ELEWACJA PÓŁNOCNO-ZACHODNIA

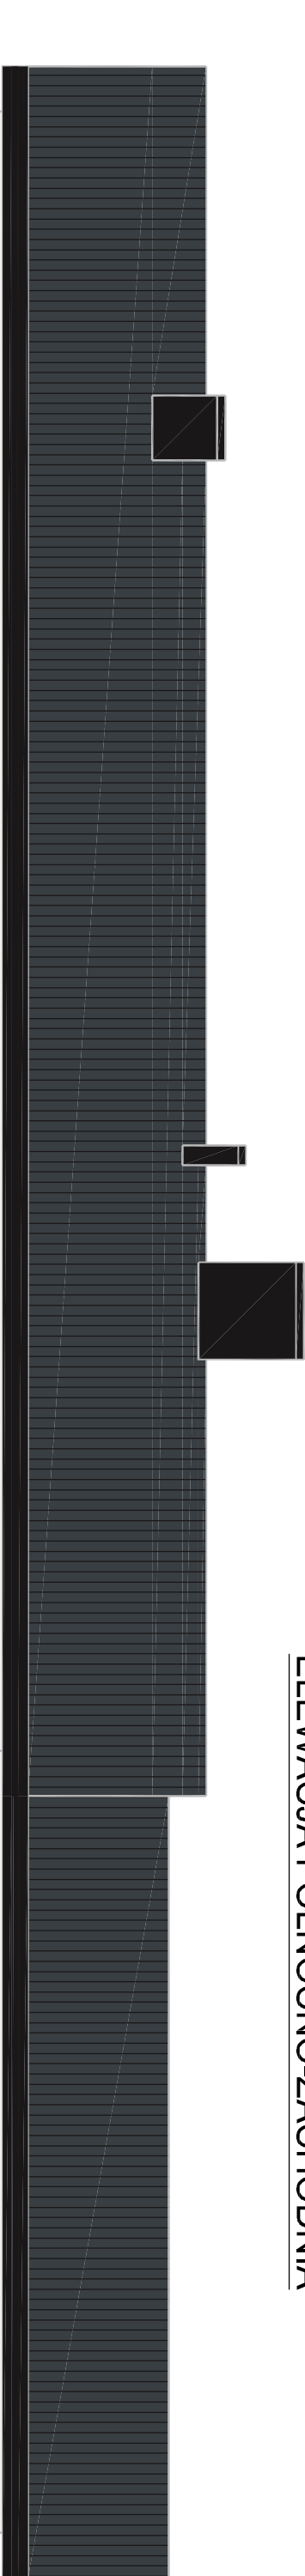

ELEWACJA POŁUDNIOWO-WSCHODNIA

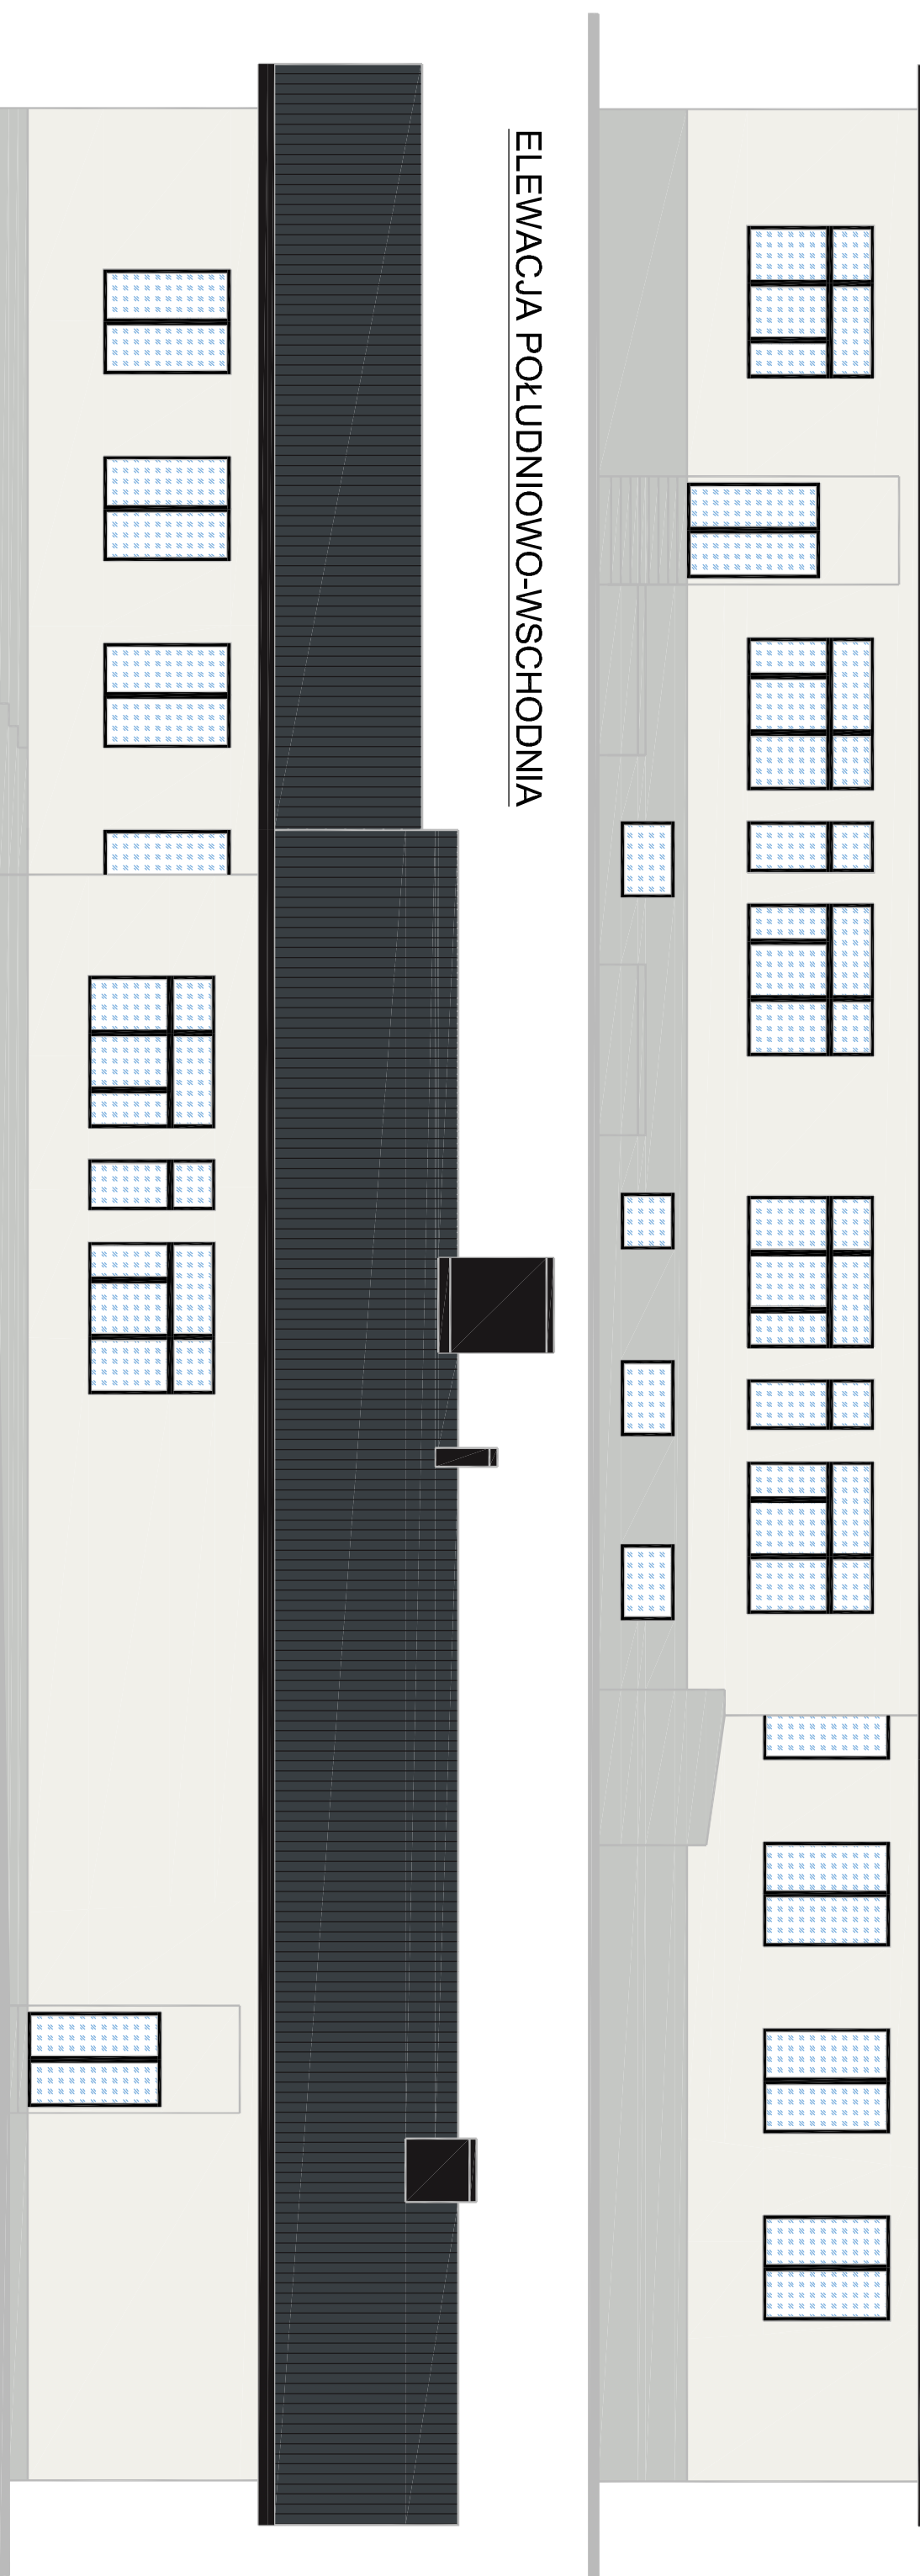

NAZWA OPRACOWANIA:

PROJEKT ARCHITEKTONICZNO - BUDOWLANY

NAZWA I ADRES INWESTYCJI

PRZEBUDOWA WRAZ ZE ZMIANĄ SPOSOBU UŻYTKOWANIA CZĘŚCI BUDYNKU
SZKOŁY PODSTAWOWEJ NA BUDYNEK BIUROWO-MAGAZYNOWY

09-414 Brudzeń, Główna 15
Jed.ewid. 141903_2, obr.ewid. 0011 Główna
DZIAŁKA NR EWIDENCYJNY 184/4

JEDNOSTKA PROJEKTOWA:

Archicon
Usługi Projektowo-Wykonawcze
Marcin Zawadka
ul. Kumpłowska 8
09-408 Płock
tel. mob. 505 534 612


INWESTOR:

Gmina Brudzeń Duży
ul. Toruńska 2
09-414 Brudzeń Duży

ZESPÓŁ PROJEKTOWY			
IMIĘ I NAZWISKO:	NR UPRAWNIENI:		
PROJEKTOWA:	mgr inż.	NR: UPR	MAZ/0484/PBKb/18
Tytuł rysunku:			

Elewacja - projektowana

FAZA PROJEKTU:	REWIZJA	BRANŻA:	DATA	SKALA	NUMER RYS.
Projekt budowlany	-	Arch. / konstr.	02-2026	1:100	6
WSZELKIE PRAWA AUTORSKIE ZASTRZEŻONE. KOPLOWANIE W AKCEJOWYCH FORMIE CZĘŚCI LUB W CAŁOŚCI BEZ PISEMNEJ ZGODY AUTORA ZABRONIONE. Dz. Ust. z dn. 23.02.1994. Nr 24 poz. 85 - Ustawa PRAWO AUTORSKIE					

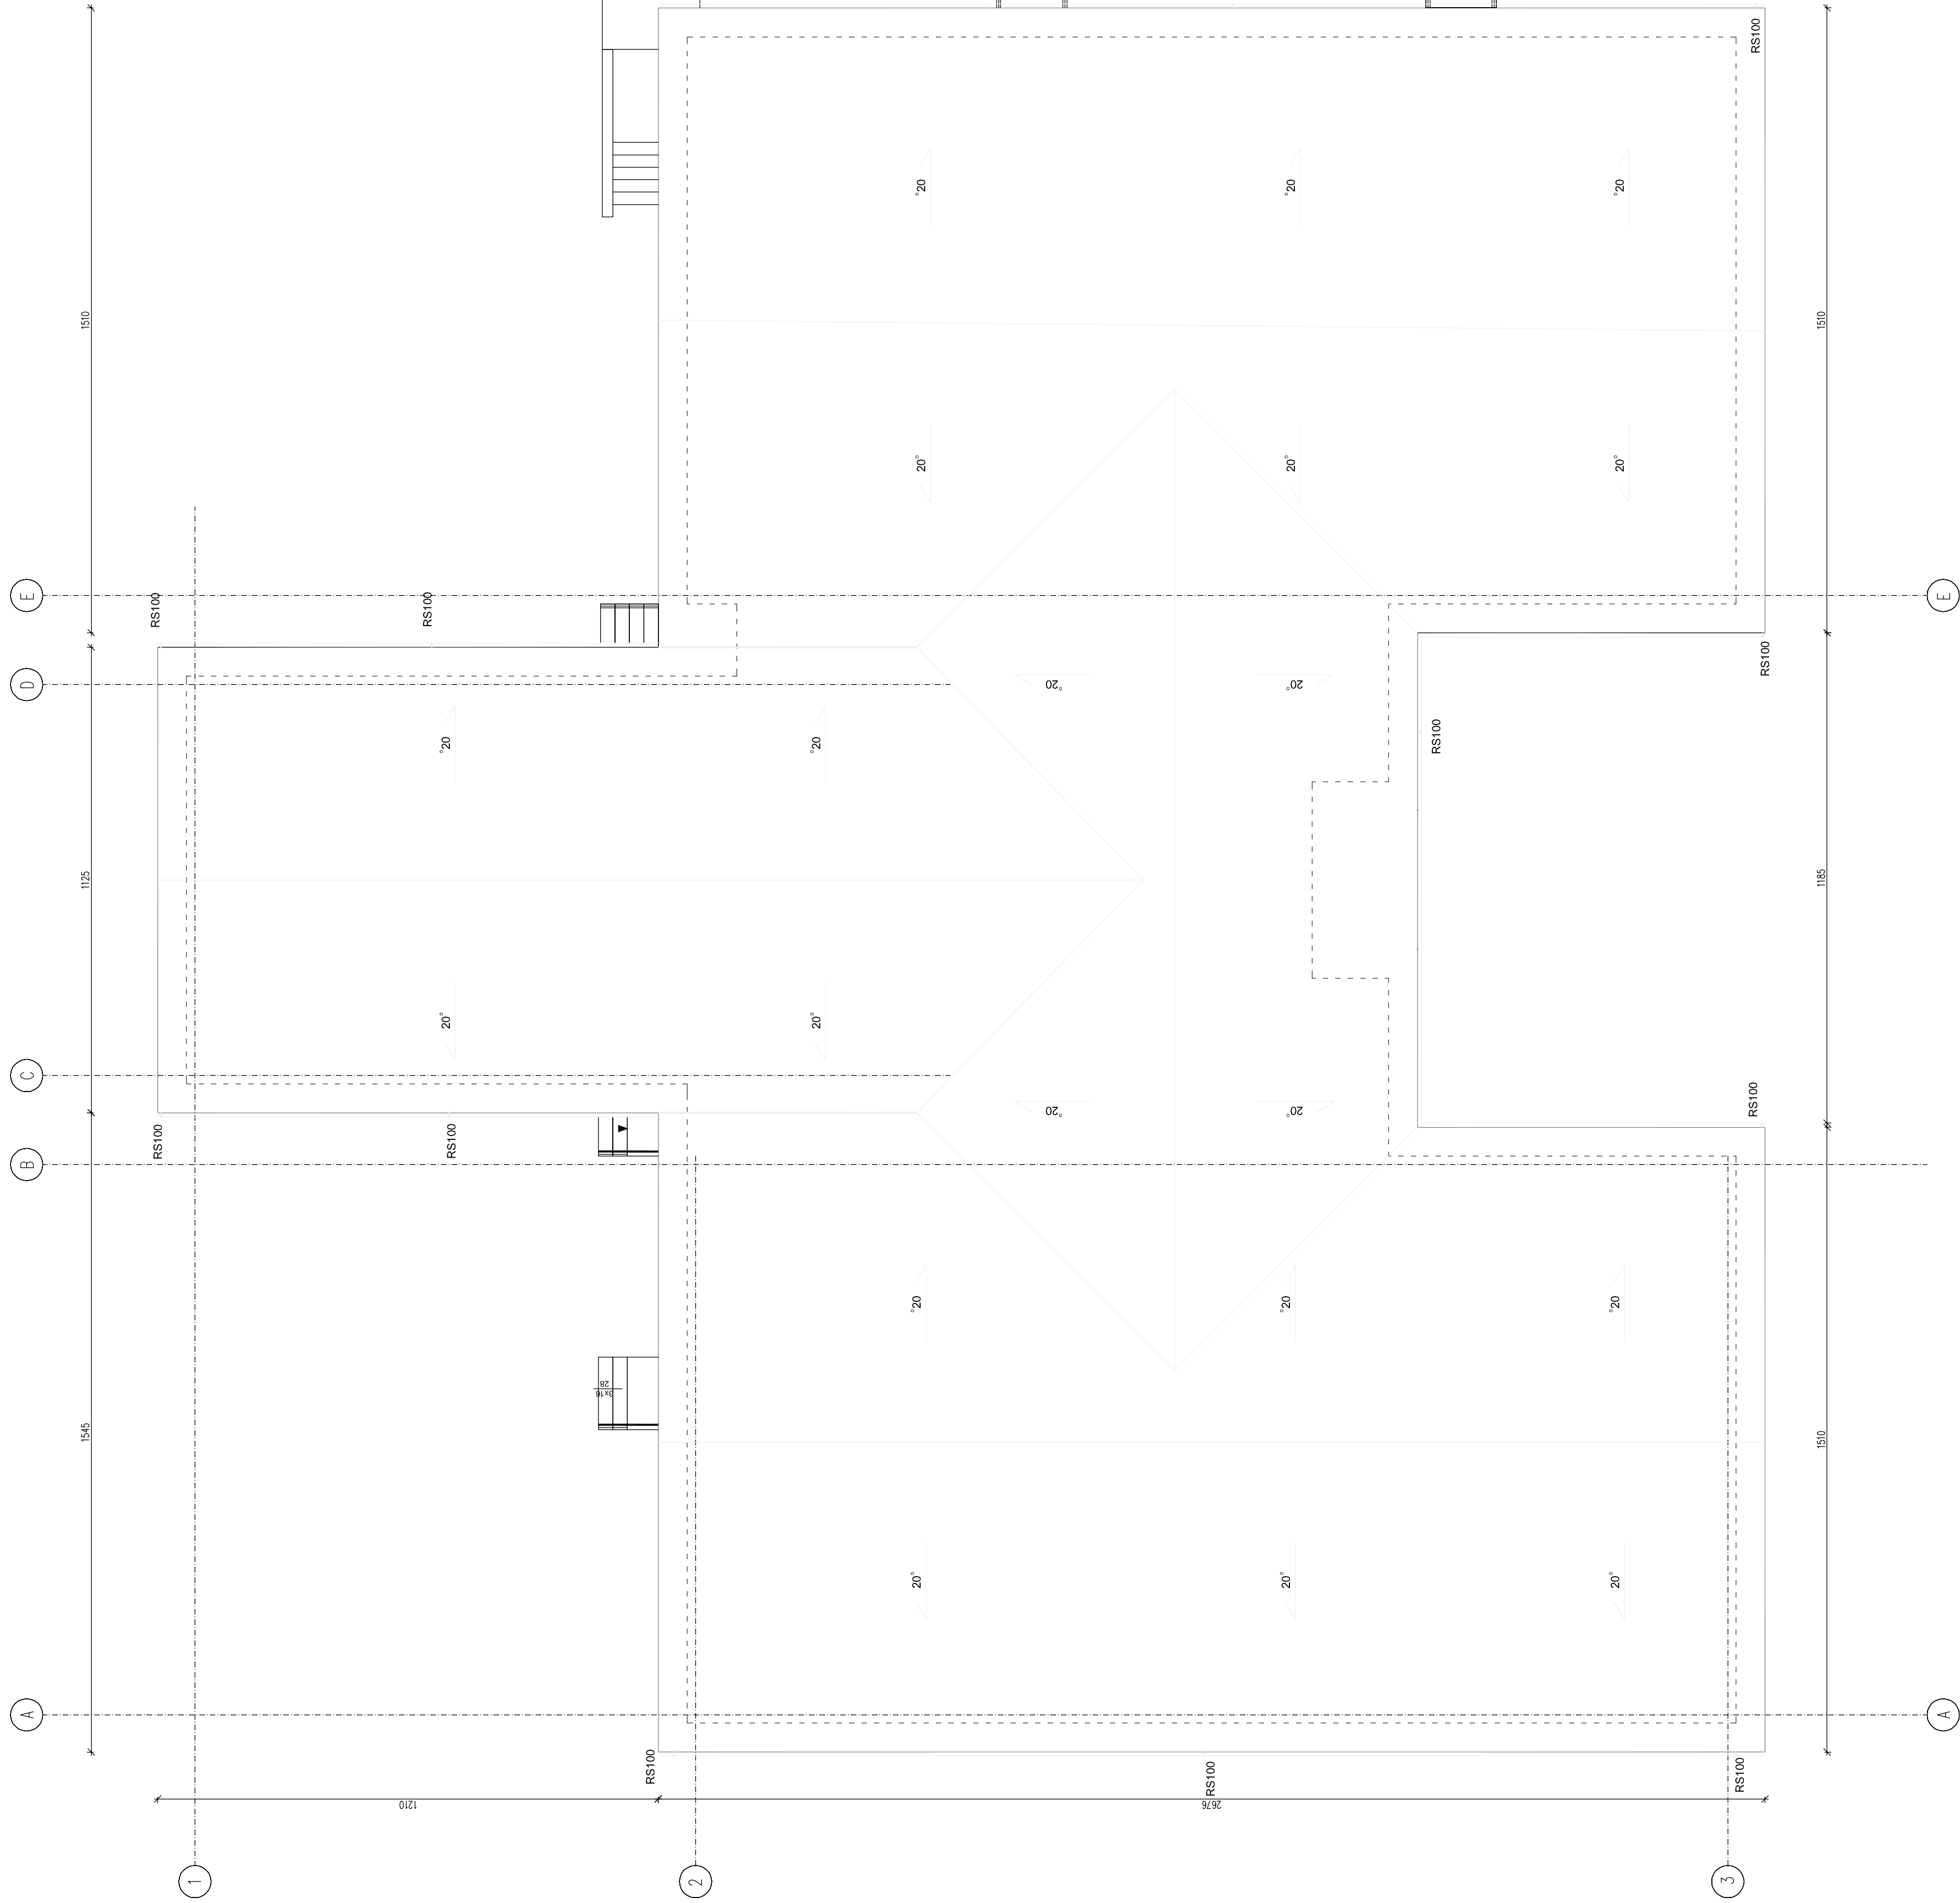

1. Nie należy odmierzać wymiarów z rysunku, ani używać go jako szablonu.

Przed przystąpieniem do prac budowlanych wszystkie wymiary należy sprawdzić w naturze. W przypadku stwierdzenia niezgodności należy niezwłocznie zwrócić się do projektanta. W przypadku rozbieżności wymiarowych pomiędzy rysunkami detali i całości projektowanego elementu podstawa wyklamowania są rysunki detali.

2. Wszelkie roboty budowlane należy prowadzić zgodnie z obowiązującymi warunkami technicznymi oraz przepisami techniczno - budowlanymi.

A diagram showing a vector labeled 'z' pointing towards a shaded triangular region.

NAZWA OPRACOWANIA: PROJEKT ARCHITEKTONICZNO - BUDOWLANY	NAZWA I ADRES INWESTYCJI PRZEBUDOWA WRAZ ZE ZMIANĄ SPOSOBU UŻYTKOWANIA CZĘŚCI BUDYNKU SZKOŁY PODSTAWOWEJ NA BUDYNEK BIUROWO-MAGAZYNOWY 09-414 Brudzeń, Głównia 15 Jed.ewid. 1411903_2, obr.ewid. 0011 Głównia DZIAŁKA NR EWIDENCYJNY 184/4
--	---

JEDNOSTKA PROJEKTOWA:

ArchiCon
Usługi Projektowo-Wykonalne
Marcin Zawadzka
ul. Toruńska 8
05-400 Płock
tel. mob. 505 534 612

 **ArchiCon**
STUDIUM I PROJEKTOWANIE
MARCIN ZAWADZKA

INWESTOR:

Gmina Brudzeń Duży
ul. Toruńska 2
09-414 Brudzeń Duży

ZESPÓŁ PROJEKTOWY			
IMIĘ I NAZWISKO:		NR UPRAWNIEN:	
PROJEKTOWAL:		PODPIS:	
mgr inż. Marcin Zawadzka		NR_UPR MAZ04044/PB/Ko/18	
Tytuł rysunku:			
Rzut dachu - bez zmian			
FAZA PROJEKTU: Projekt budowlany		REWIZJA: -	BRANŻA: Arch. / konstr.
		DATA: 02-2026	SKALA: 1:100
		NUMER RYS.: 7	

ZESTAWIENIE STOLARKI DRZWIOWEJ												
RODZAJ MATERIAŁU	ALUMINIOWE		ALUMINIOWE		ALUMINIOWE		DREWNIANE		DREWNIANE		ALUMINIOWE	
NR	DZ1		DZ2		DZ3		DZ4		DW1		DWs1	
SCHEMAT												
ZEMNĘTRZNE WYMIARY		So	1800	1300	1350	900	1000	1000	1000	900	900	1500
OŚCIEŻNICY [mm]		Ho	2100	2100	2100	2100	2100	2100	2100	2100	2100	2100
SZT.	PARTER	2	1	1	1	1	5	1	1	5	1	4
UWAGI		U=1,3 W/(m2K)		U=1,3 W/(m2K)		U=1,3 W/(m2K)		U=1,3 W/(m2K)		-		-
OGNIODOPORNOŚĆ		-		-		-		EI 30		-		-
SAMOZAMKACZ		NIE		NIE		NIE		TAK		NIE		NIE
ANTYPANIC		NIE		NIE		NIE		NIE		NIE		NIE
INNE		Drzwi antywłamaniowe. Drzwi z wkładką termiczną.		Drzwi antywłamaniowe. Drzwi z wkładką termiczną.		Drzwi antywłamaniowe. Drzwi z wkładką termiczną.		-		-		-

ZESTAWIENIE STOLARKI OKIENNEJ					
RODZAJ MATERIAŁU	PCV	PCV	PCV	ALU EI30	PCV
NR	01	02	03	0f3	04
SCHEMAT					
ZEMNĘTRZNE WYMIARY		So	1100	2400	1650
OŚCIEŻNICY [mm]		Ho	1700	2000	2000
RODZAJ SKRZYDŁA		nieuchylne		rozwierno-uchylne	
SZT.	PARTER	4	5	5	3
ILOŚĆ SZT. OGÓŁEM		4	5	5	2
UWAGI		U = 0,9 W/(m2K)		U = 0,9 W/(m2K)	
OGNIODOPORNOŚĆ		-		EI30	
INNE		-		-	

NAZWA OPRACOWANIA:

PROJEKT ARCHITEKTONICZNO - BUDOWLANY

NAZWA I ADRES INWESTYCJI
PRZEBUDOWA WRAZ ZE ZMIANĄ SPOSOBU UŻYTKOWANIA CZĘŚCI BUDYNKU
SZKOŁY PODSTAWOWEJ NA BUDYNEK BIUROWO-MAGAZYNOWY
09-414 Brudzeń, Głównia 15
jed ewid 141903_2, obr ewid. 0011 Głównia
DZIAŁKA NR EWIDENCYJNY 184/4



ArchiCon
USŁUGI PROJEKTOWO-WYKONAWCZE
MARCIN ZAWADKA

JEDNOSTKA PROJEKTOWA:

ArchiCon
Usługi Projektowo-Wykonawcze
Marcin Zawadka
ul. Kurpiowska 8
09-408 Płock
tel. mob. 505 534 612

INWESTOR:

Gmina Brudzeń Duży
ul. Toruńska 2
09-414 Brudzeń Duży

ZESPÓŁ PROJEKTOWY			
IMIĘ I NAZWISKO:		NR UPRAWNIENI:	PODPIS:
PROJEKTOWAŁ:		NR. UPR	
Marcin Zawadka		MAZ/0484/PBKr/18	

TYTUŁ RYSUNKU:

Zestawienie stolarki okiennej i drzwiowej

FAZA PROJEKTU:	REWIZJA	BRANŻA:	DATA	SKALA	NUMER RYS.
Projekt budowlany	-	Arch. / Konstr.	02-2026	1:100	8
WSZELKIE PRAWA AUTORSKIE ZASTRZEŻONE. KOPIOWANIE W JAKIEJKOLWIEK FORMIE (CZĘŚCI LUB W CAŁOŚCI) BEZ PISEMNEJ ZGODY AUTORA ZABRONIONE. Dz. Ust. z dn. 23.02.1994 - Nr 24 poz. 83 - Usługa PRAWO AUTORSKIE					


zestawienie powierzchni

NR POM.	RODZAJ POMIESZCZENIA	RODZAJ POSADZKI	POWIERZCHNIA [m ²]
Po-1	Wiatrołap	Gres	8,55
Po-2	Korytarz	Gres	146,65
Po-3	Pomieszczenie techniczne	Gres	2,55
Po-4	Biuro	PCV	16,60
Po-5	Sala gimnastyczna	Parquet	159,70
Po-6	Sala lekcyjna	PCV	42,25
Po-7	Sala lekcyjna	PCV	20,75
Po-8	Sala lekcyjna	PCV	51,60
Po-9	Kuchnia z jadalnią	Gres	57,40
Po-10	Toaleta damska	Gres	12,05
Po-11	Pomieszczenie magazynowe	Gres	13,95
Po-12	Toaleta męska	Gres	11,90
Po-13	Pom gospodarcze	Gres	19,00
		Suma	562,90



UWAGI OGÓLNE

- | | |
|--|--|
| 1. Nie należy odmierzać wymiarów z rysunku, lecz wykonać je zgodnie z danymi użytymi do jego sporządzenia. | 2. Wzweleki roboty budowlane należy prowadzić zgodnie z obowiązującymi przepisami technicznymi i technicznymi warunkami - budowlanymi. |
|--|--|

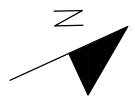

NAZWA OPRACOWANIA: PROJEKT ARCHITEKTONICZNO - BUDOWLANY	
NAZWA I ADRES INWESTYCJI PRZEBUDOWA WRAZ ZE ZMIANA SPOSOBU UŻYTKOWANIA CZĘŚCI BUDYNKU SZKOŁY PODSTAWEJOWEJ NA BUDYNEK BIUROWO-MAGAZYNOWY 09-414 Brudzeń Duży, Głównia 15 jed.ewid. 141903_2, obr.ewid. 00111 Głównia DZIAŁKA NR EVIDENCYJNY 184/4	
JEDNOSTKA PROJEKTOWA:  Usługi Projektowo-Wykonalne Marcin Zawadka ul. Kurpiowska 8 09-408 Piek tel. mob. 505 554 612	INWESTOR: Gmina Brudzeń Duży ul. Toruńska 2 09-414 Brudzeń Duży
ZESPÓŁ PROJEKTOWY	
IMIĘ I NAZWISKO:	NR UPRAWNIENI:
PROJEKTOWAŁ: mgr inż. Marcin Zawadka	NR. UPR MAZ/0484/PBK/18
Tytuł rysunku:	
Rzut parteru - stan istniejący	
FAZA PROJEKTU: Projekt budowlany	REWIZJA: -
BRANŻA: Arch. / Kształ.	DATA: 02-2026
SKALA: 1:100	NUMER RYS.: 1
WISIELNIE PRAWA AUTORSKIE ZASTRZEŻENIE. KOPROWANIE W JAKIEKOLWIEK FORMIE (CZĘŚCI LUB W CAŁOŚCI), BEZ PRZEMIEJ ZAGODY AUTORA ZANADNOCENIE. DO 30.07.2026, 10:00 - 24.08.2026, 08:00 - 31.08.2026 PRAWO AUTORSKIE	