


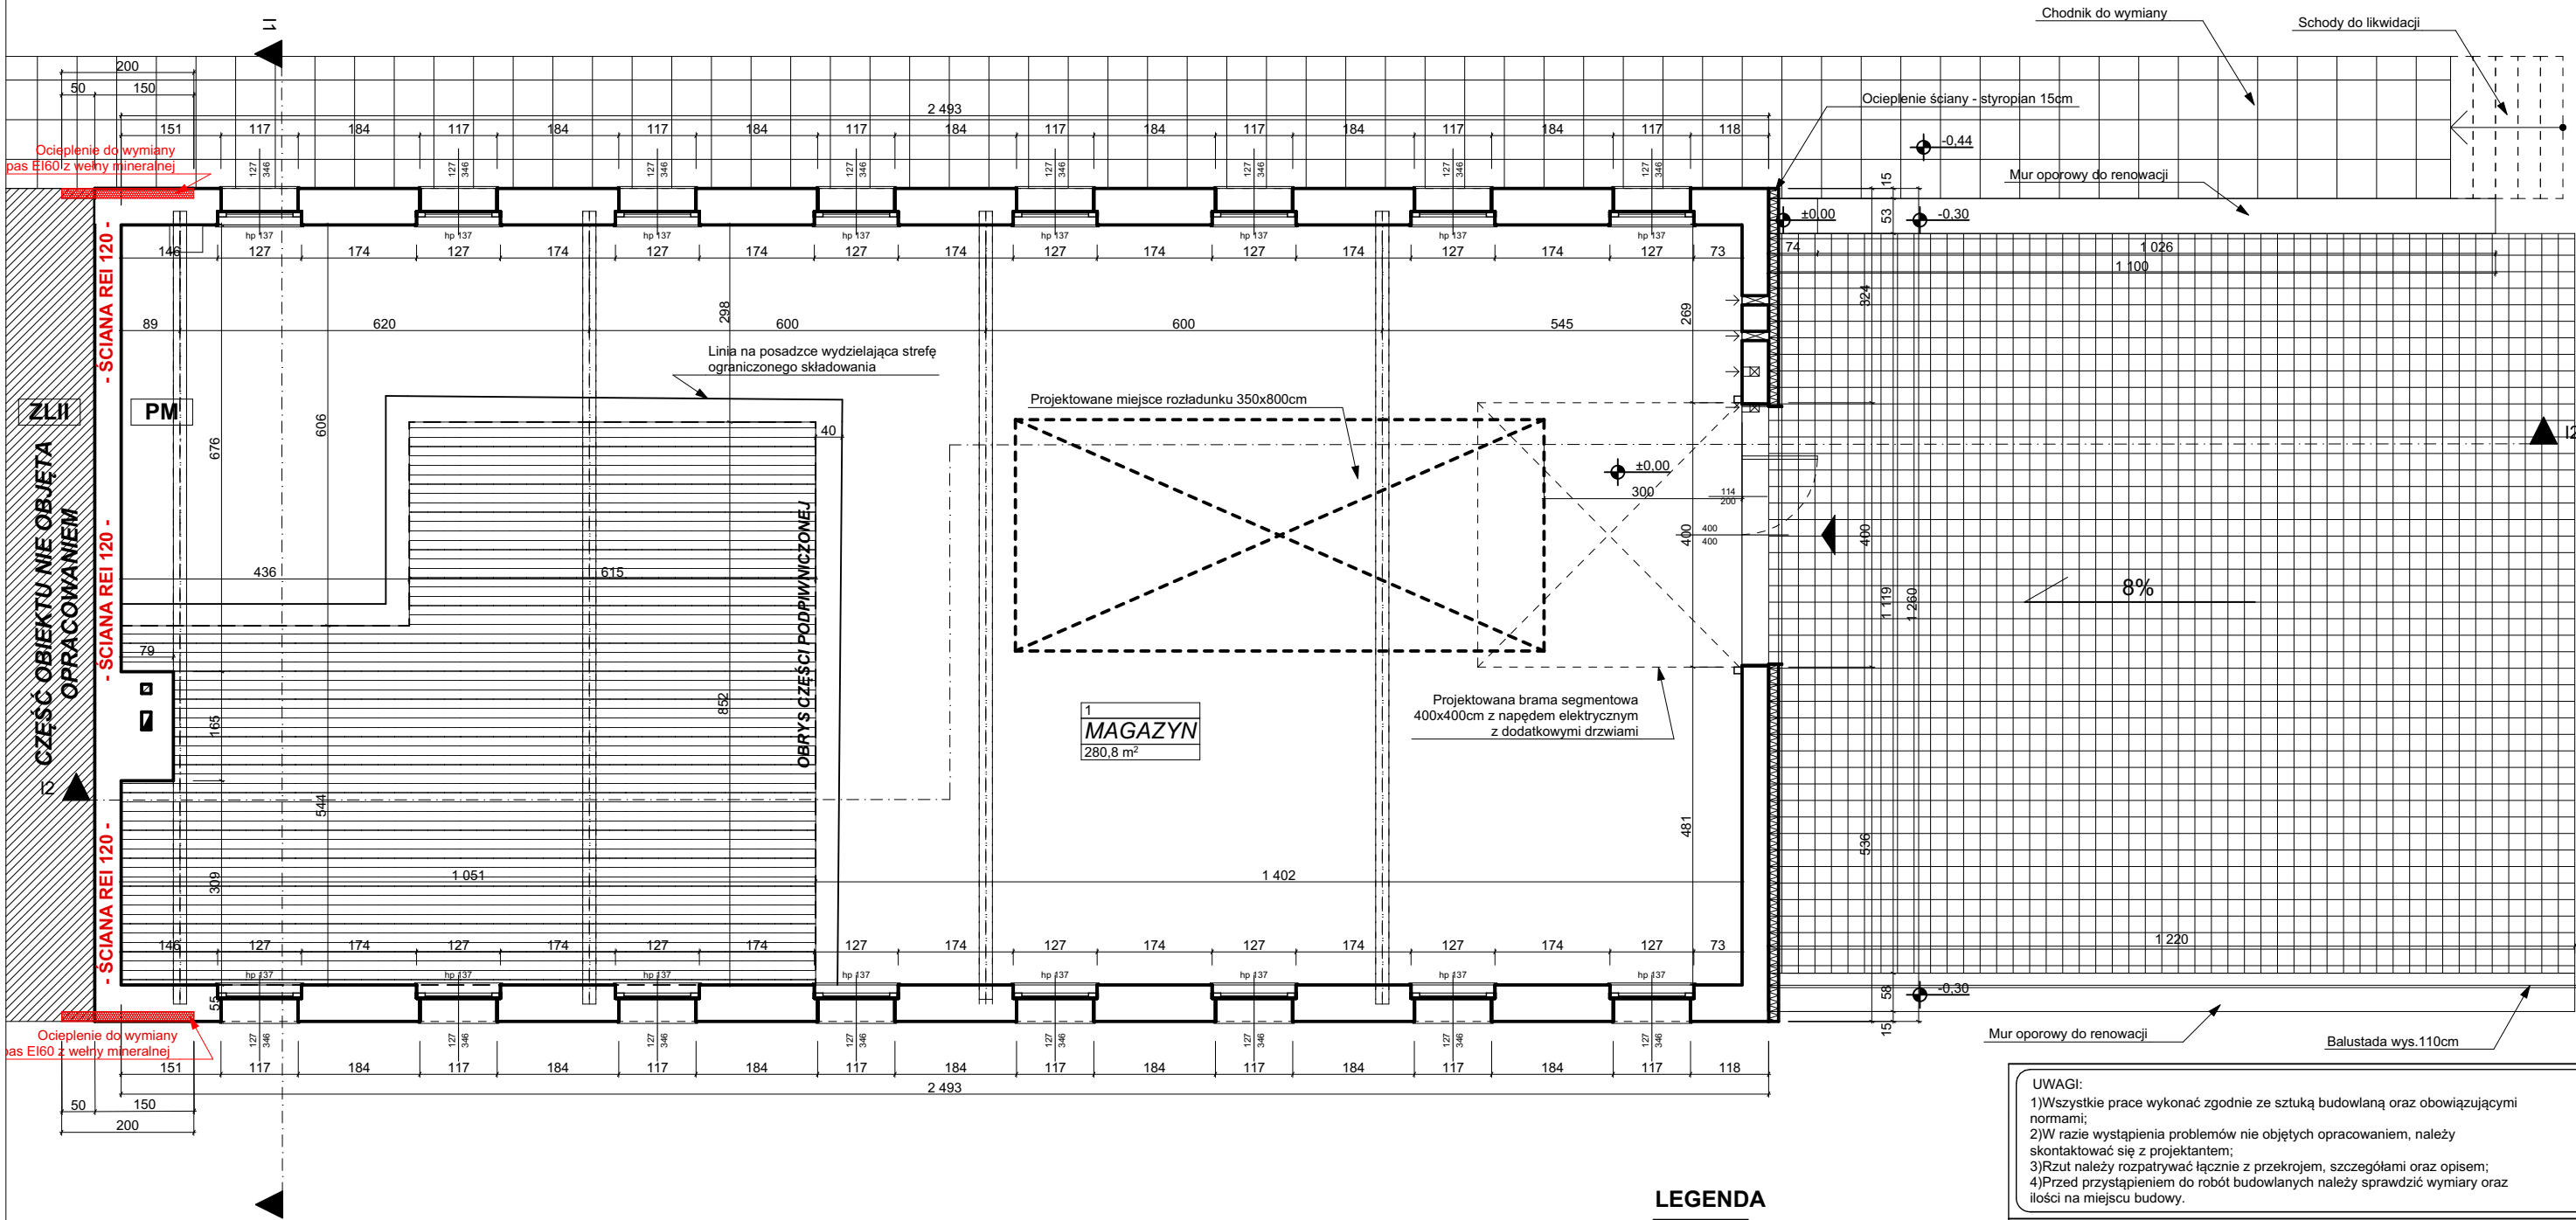

LEGENDA

- Ściana istniejąca
- Elementy do rozbiórki
- Oznaczenie wentylacji

- UWAGI:
- 1)Wszystkie prace wykonać zgodnie ze sztuką budowlaną oraz obowiązującymi normami;
- 2)W razie wystąpienia problemów nie objętych opracowaniem, należy skontaktować się z projektantem;
- 3)Rzut należy rozpatrywać łącznie z przekrojem, szczegółami oraz opisem;
- 4)Przed przystąpieniem do robót budowlanych należy sprawdzić wymiary oraz ilości na miejscu budowy.



JEDNOSTKA PROJEKTOWA:

PROJEKTOWANIE I NADZÓR w BUDOWNICTWIE

mgr inż. ROMAN POŚPIECH

TEL. 604-793-366

PRZEBUDOWA WRAZ ZE ZMIANĄ SPOSOBU UŻYTKOWANIA
POMIESZCZENIA SALI SPORTOWEJ NA MAGAZYN SPRZĘTU

INWESTOR:

Gmina Rudnik

47-411 Rudnik, ul. Koziełska 1

BUDOWA 47 - 417 Grzegorzowice, ul. Powstańców Śląskich 31, dz. nr 421

IMIĘ I NAZWISKO:

PROJEKTANT (specjalność architektoniczno - budowlana): mgr inż. arch. Bernard Łopacz nr 171/91/OP

PROJEKTANT SPRAWDZAJĄCY (specjalność architektoniczno - budowlana): mgr inż. arch. Maciej Łopacz nr 38/SLOKK/2023/II

PODPIS:

TYTUŁ RYSUNKU:

RZUT PARTERU

BRANŻA:

BUDOWLANA

NR RYS.: A1

DATA: 06.2026


SKALA: 1:100

NR PROJEKTU:

FAZA: P.B

PRAWA AUTORSKIE ZASTRZEŻONE:

Wykorzystywanie, kopiowanie i rozpowszechnianie dokumentacji bez zgody projektanta - zabronione.

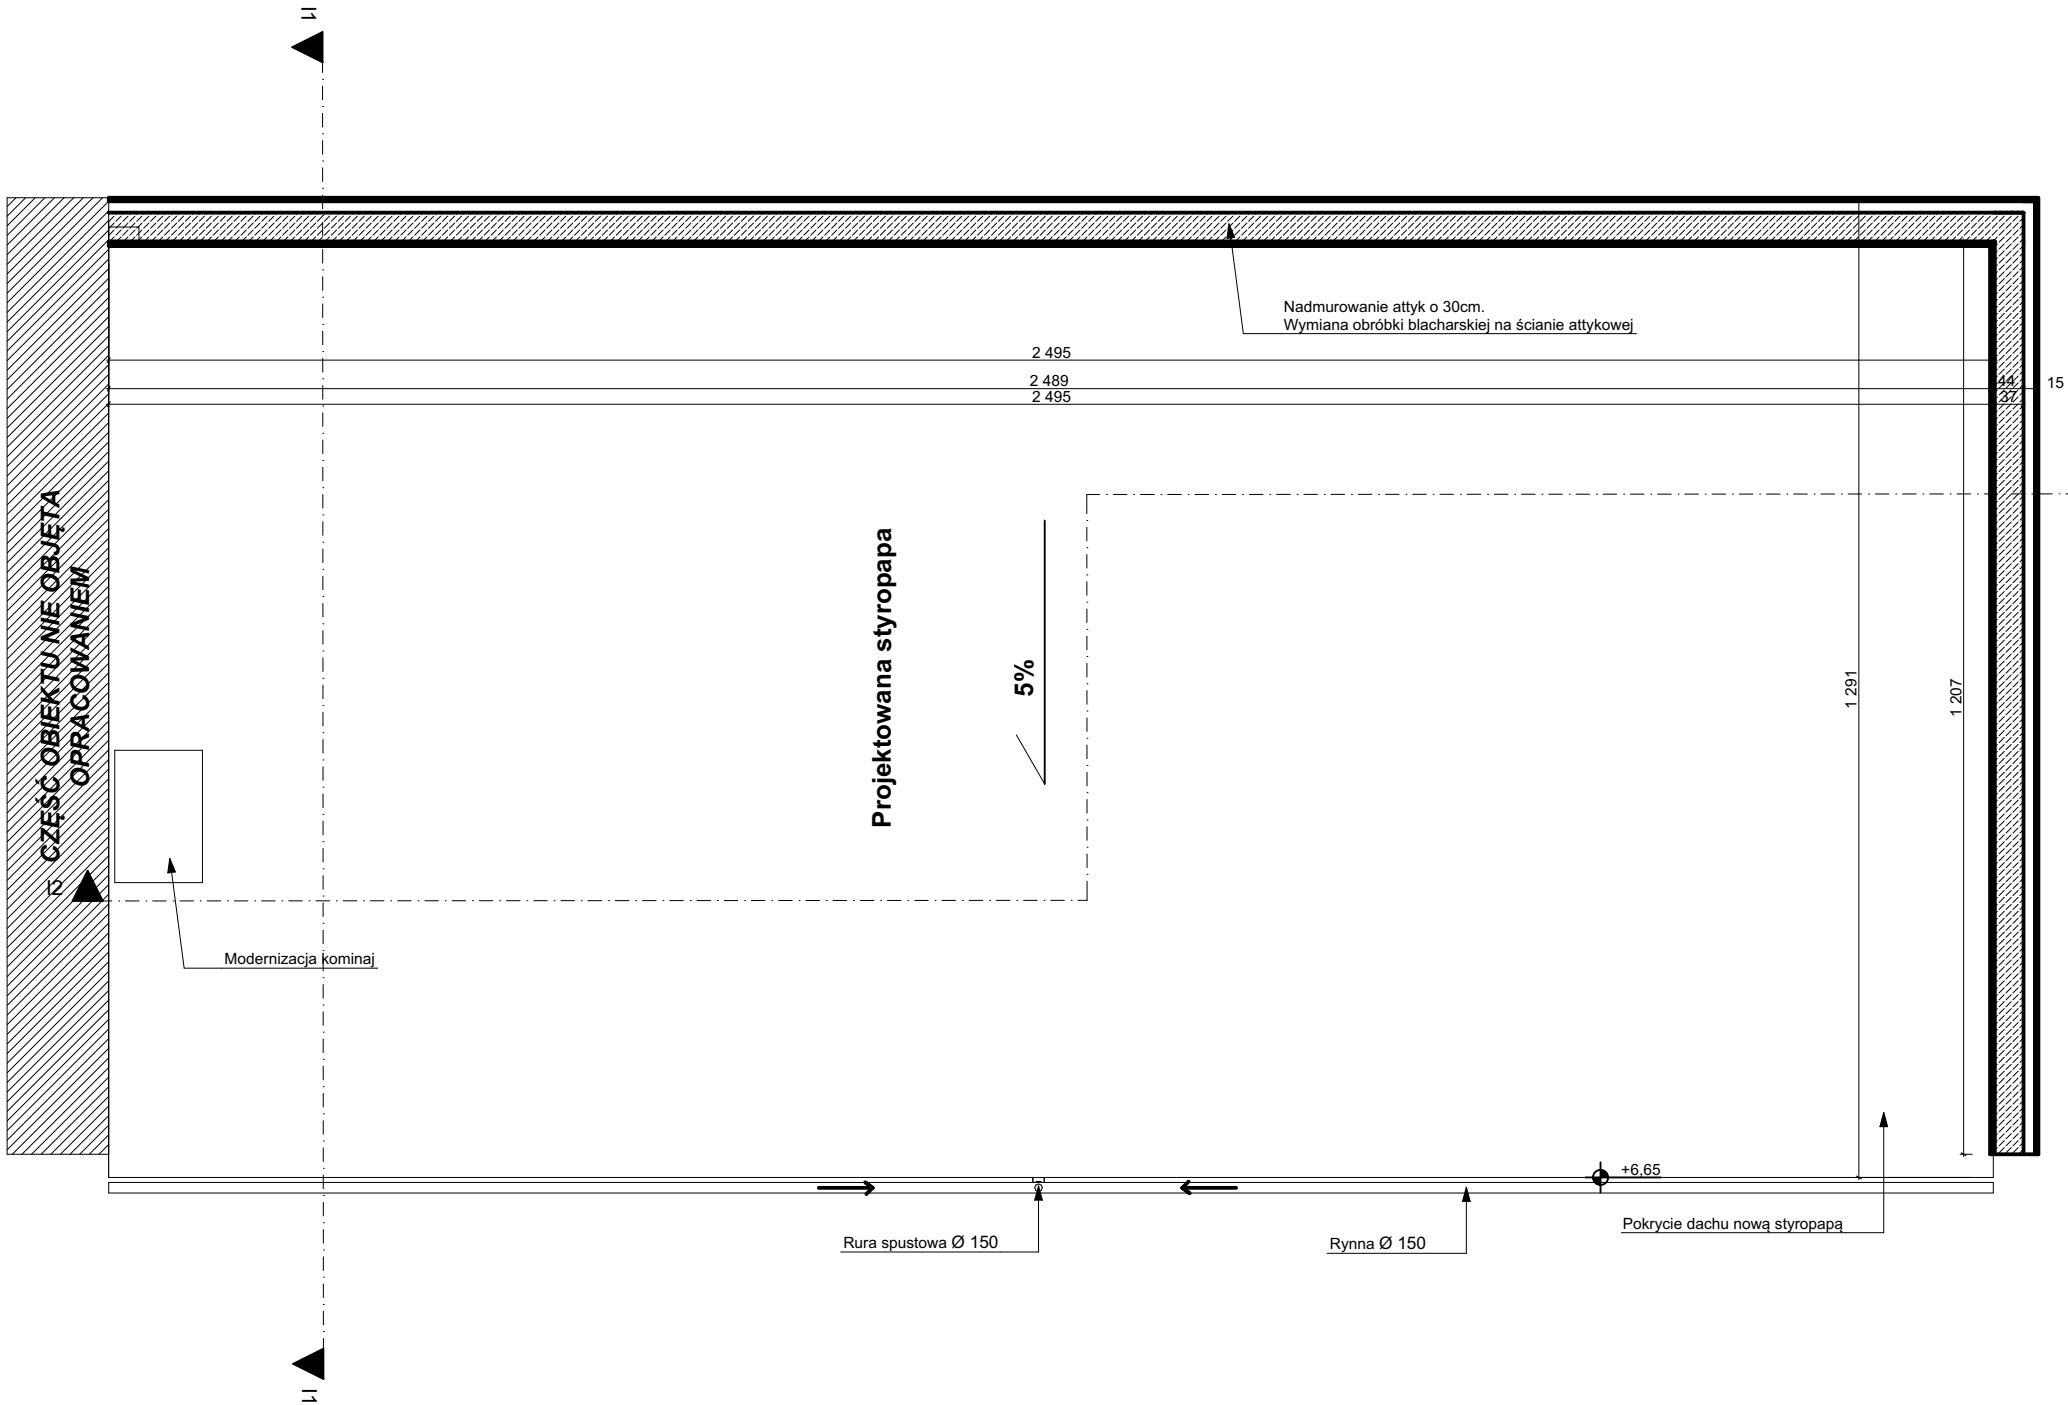

UWAGI:

1)Wszystkie prace wykonać zgodnie ze sztuką budowlaną oraz obowiązującymi normami;
2)W razie wystąpienia problemów nie objętych opracowaniem, należy skontaktować się z projektantem;
3)Rzut należy rozpatrywać łącznie z przekrojem, szczegółami oraz opisem;
4)Przed przystąpieniem do robót budowlanych należy sprawdzić wymiary oraz ilości na miejscu budowy.

JEDNOSTKA PROJEKTOWA:

PROJEKTOWANIE I NADZÓR w BUDOWNICTWIE

mgr inż. ROMAN POŚPIECH

TEL. 604-793-366

PRZEBUDOWA WRAZ ZE ZMIANĄ SPOSOBU UŻYTKOWANIA
POMIESZCZENIA SALI SPORTOWEJ NA MAGAZYN SPRZĘTU

INWESTOR:

Gmina Rudnik
47-411 Rudnik, ul. Kozielska 1

BUDOWA

47 - 417 Grzegorzowice, ul. Powstańców Śląskich 31, dz. nr 421


IMIĘ I NAZWISKO:		PODPIS:	
PROJEKTANT (specjalność architektoniczno - budowlana): mgr inż. arch. Bernard Łopacz nr 171/91/OP			
PROJEKTANT SPRAWDZAJĄCY (specjalność architektoniczno - budowlana): mgr inż. arch. Maciej Łopacz nr 38/SŁOKK/2023/II			

TYTUŁ RYSUNKU:		BRANŻA:	
RZUT DACHU		BUDOWLANA	

NR RYS.:	DATA:	SKALA:	NR PROJEKTU:	FAZA:
A2	06.2026	1:100		P.B

PRAWA AUTORSKIE ZASTRZEŻONE:

Wykorzystywanie, kopiowanie i rozpowszechnianie dokumentacji bez zgody projektanta - zabronione.

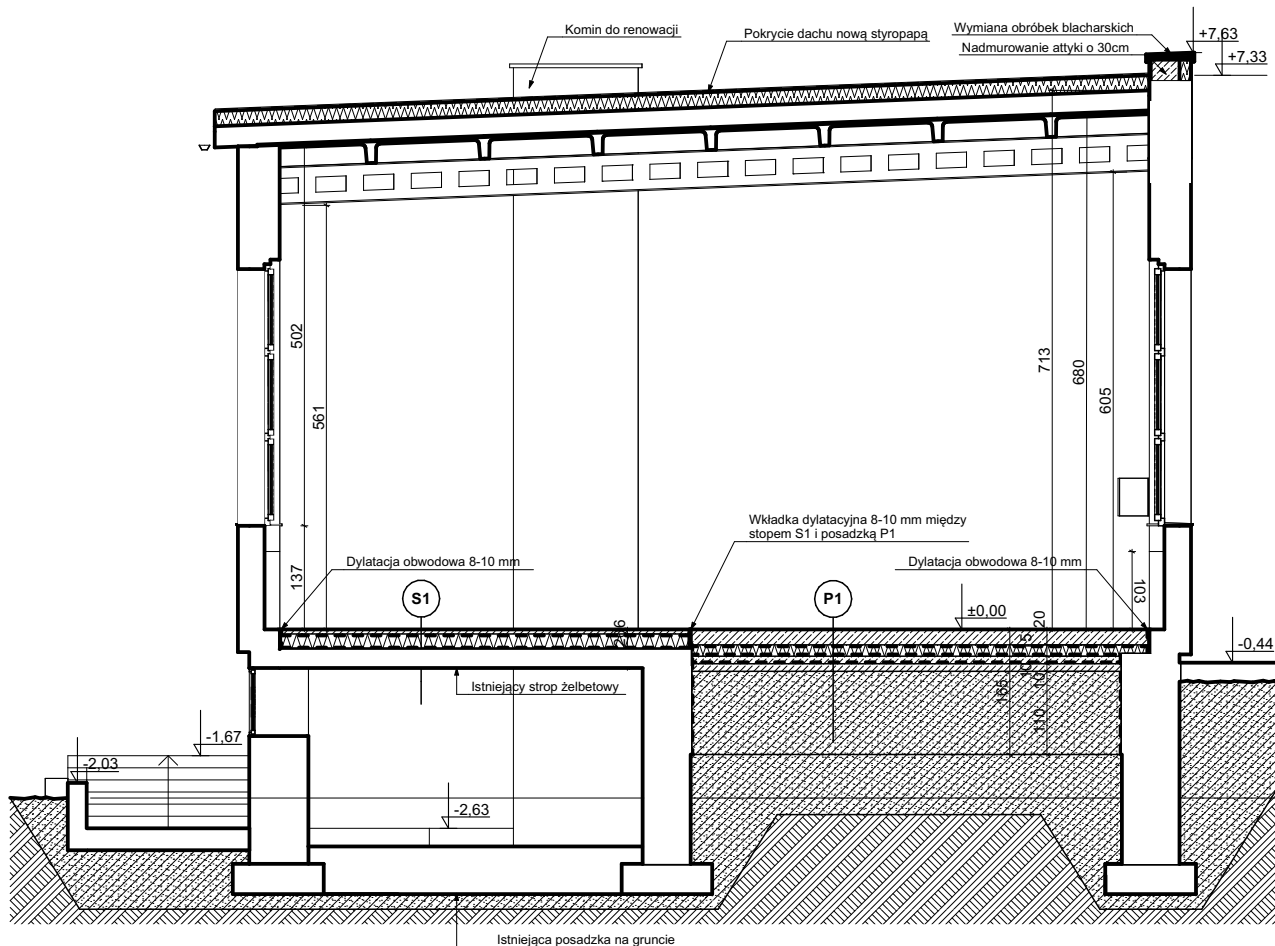

P1	
PODŁOGA NA GRUNCIE	
	cienkowarstwowa posadzka
	zacierana na mokro
20 cm	posadzka przemysłowa, beton C20/25, zbrojona włóknami stalowymi rozproszonymi 25kg/m ³
	2x folia izolacyjna PE gr.2mm
15 cm	Styropian XPS
	2x folia izolacyjna PE gr.2mm
10 cm	podkład z betonu C8/10
	hydroizolacja 3xpapa
10 cm	podkład z betonu C8/10
110 cm	podbudowa z kruszywa łamanego (kliniec) do IS>0.98
	grunt rodzimy

S1	
STROP NAD PIWNICĄ	
	cienkowarstwowa posadzka
	zacierana na mokro
6 cm	wylewka betonowa, beton C20/25
	2x folia izolacyjna PE gr.2mm
20 cm	Styropian XPS
	hydroizolacja 3xpapa
	strop istniejący

LEGENDA

Elementy istniejące

UWAGI:

- 1)Wszystkie prace wykonać zgodnie ze sztuką budowlaną oraz obowiązującymi normami;
- 2)W razie wystąpienia problemów nie objętych opracowaniem, należy skontaktować się z projektantem;
- 3)Rzut należy rozpatrywać łącznie z przekrojem, szczegółami oraz opisem;
- 4)Przed przystąpieniem do robót budowlanych należy sprawdzić wymiary oraz ilości na miejscu budowy.

JEDNOSTKA PROJEKTOWA:



PROJEKTOWANIE I NADZÓR W BUDOWNICTWIE

mgr inż. ROMAN POŚPIECH

TEL. 604-793-366

PRZEBUDOWA WRAZ ZE ZMIANĄ SPOSOBU UŻYTKOWANIA POMIESZCZENIA SALI SPORTOWEJ NA MAGAZYN SPRZĘTU

INWESTOR:

Gmina Rudnik
47-411 Rudnik, ul. Kozielska 1

BUDOWA#7 - 417 Grzegorzowice, ul. Powstańców Śląskich 31, dz. nr 421

IMIĘ I NAZWISKO:

PROJEKTANT (specjalność architektoniczno - budowlana):
mgr inż. arch. Bernard Łopacz nr 171/91/OP
PROJEKTANT SPRAWDZAJĄCY
(specjalność architektoniczno - budowlana):
mgr inż. arch. Maciej Łopacz nr 38/SLOKK/2023/II

PODPIS:

TYTUŁ RYSUNKU:

PRZESZKÓJ I1

BRANŻA:

BUDOWLANA

NR RYS.:

A3

DATA:

06.2026

SKALA:

1:100


NR PROJEKTU:

FAZA:

P.B

PRAWA AUTORSKIE ZASTRZEŻONE:

Wykorzystywanie, kopiowanie i rozpowszechnianie dokumentacji bez zgody projektanta - zabronione.

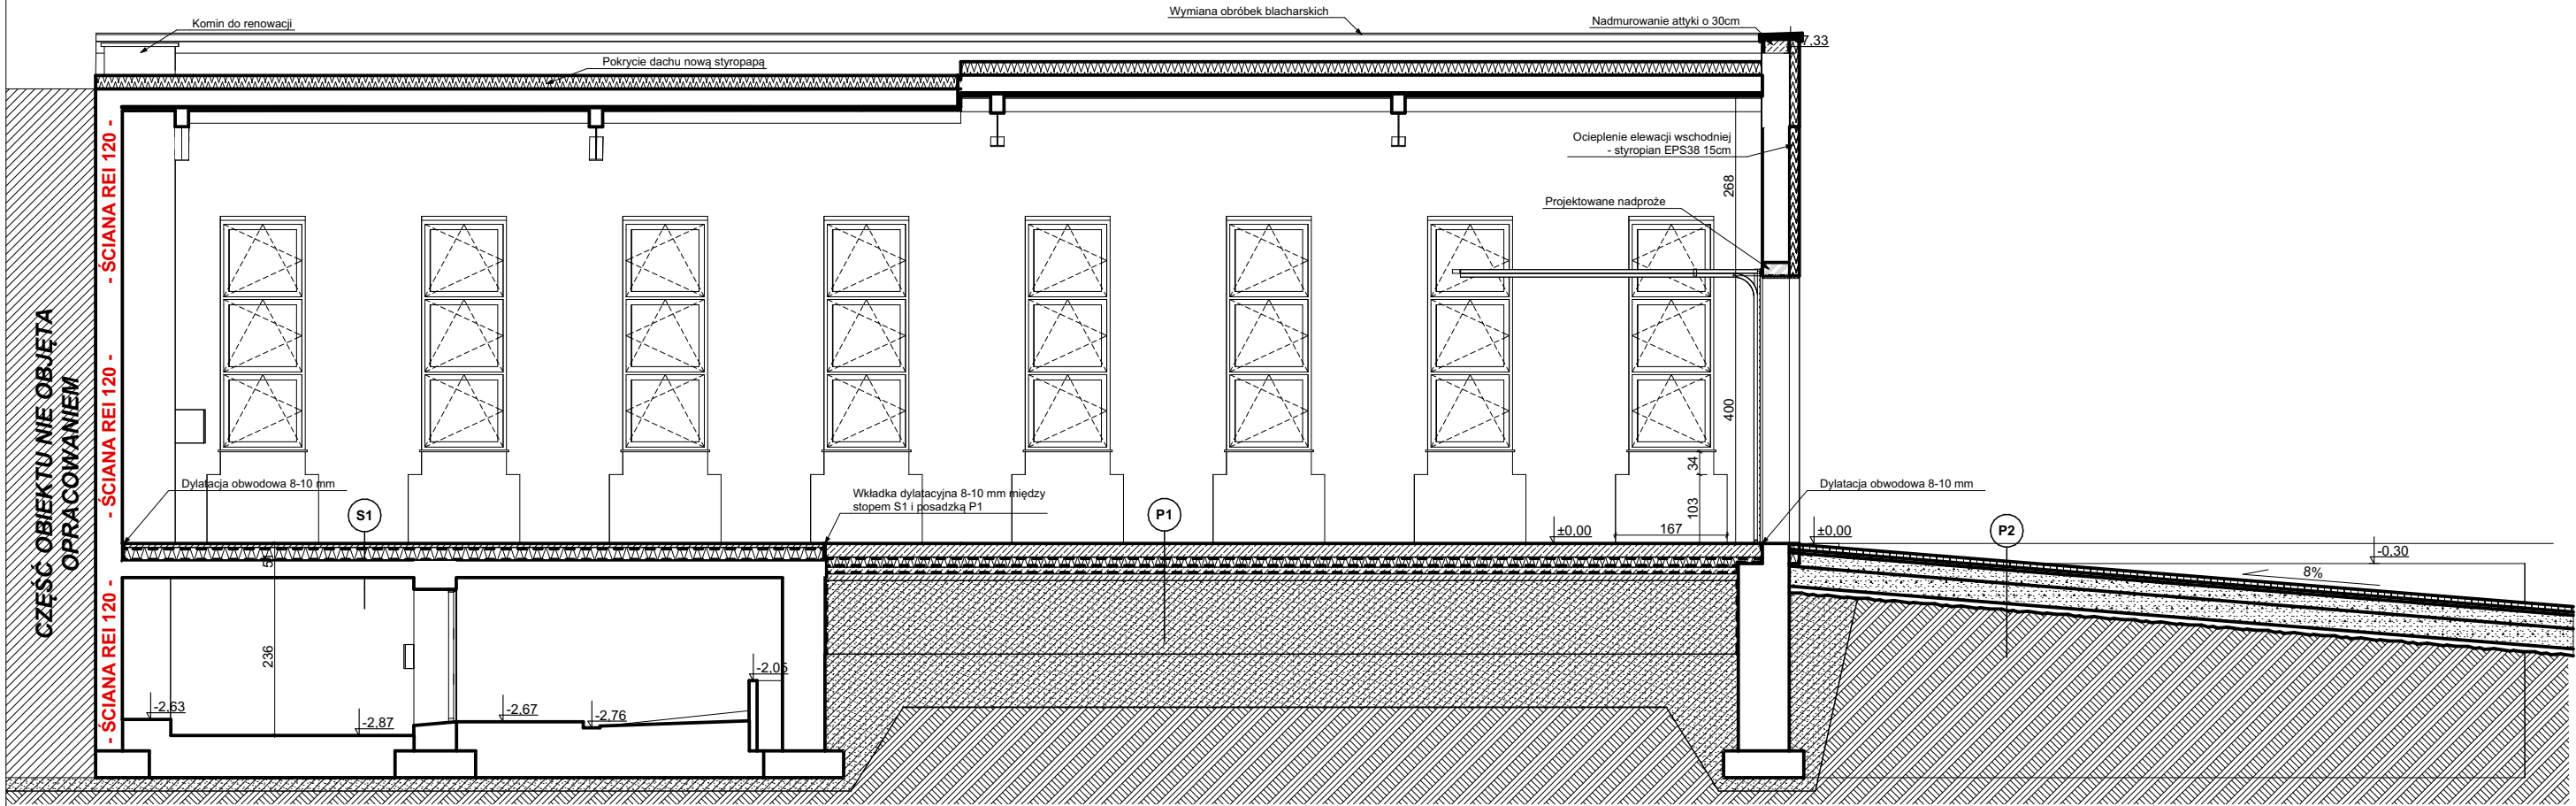

P1	PODŁOGA NA GRUNCIE
20 cm	cienkowarstwowa posadzka zacierana na mokro
20 cm	posadzka przemysłowa, beton C20/25, zbrojona włóknami stalowymi rozproszonymi 25kg/m3
15 cm	2x folia izolacyjna PE gr.2mm
15 cm	Styroplan XPS
10 cm	2x folia izolacyjna PE gr.2mm
10 cm	podkład z betonu C8/10
10 cm	hydroizolacja 3xpapa
110 cm	podkład z betonu C8/10
110 cm	podbudowa z kruszywa łamanego (kliniec) do IS>0,98
	grunt rodzimy

P2	DOJAZD
8 cm	koszka brukowa
5 cm	podsyпка cementowo-piaskowa
20 cm	podbudowa z kruszywa łamanego 0-31 mm
30 cm	stabilizowanego mechanicznie (tłuczeń, klince), warstwa górna
30 cm	podbudowa z kruszywa łamanego 0-63 mm stabilizowanego mechanicznie (tłuczeń, klince), warstwa dolna
10 cm	warstwa odsączająca z piasku

S1	STROP NAD PIWNICĄ
	cienkowarstwowa posadzka zacierana na mokro
6 cm	wylewka betonowa, beton C20/25
6 cm	2x folia izolacyjna PE gr.2mm
20 cm	Styroplan XPS
20 cm	hydroizolacja 3xpapa
	strop istniejący

LEGENDA

Elementy istniejące

UWAGI:
1)Wszystkie prace wykonać zgodnie ze sztuką budowlaną oraz obowiązującymi normami;
2)W razie wystąpienia problemów nie objętych opracowaniem, należy skontaktować się z projektantem;
3)Rzut należy rozpatrywać łącznie z przekrojem, szczegółami oraz opisem;
4)Przed przystąpieniem do robót budowlanych należy sprawdzić wymiary oraz ilości na miejscu budowy.

JEDNOSTKA PROJEKTOWA:
PROJEKTOWANIE I NADZÓR w BUDOWNICTWIE
mgr inż. ROMAN POŚPIECH
TEL. 604-793-366

PRZEBUDOWA WRAZ ZE ZMIANĄ SPOSOBU UŻYTKOWANIA POMIESZCZENIA SALI SPORTOWEJ NA MAGAZYN SPRZĘTU


INWESTOR: Gmina Rudnik
47-411 Rudnik, ul. Kozielska 1
BUDOWA#7 - 417 Grzegorzowice, ul. Powstańców Śląskich 31, dz. nr 421

IMIĘ I NAZWISKO: PODPIS:
PROJEKTANT (specjalność architektoniczno - budowlana): mgr inż. arch. Bernard Łopacz nr 171/91/OP
PROJEKTANT SPRAWDZAJĄCY (specjalność architektoniczno - budowlana): mgr inż. arch. Maciej Łopacz nr 38/SŁOKK/2023/II

TYTUŁ RYSUNKU: PRZEKRÓJ I2
BRANŻA: BUDOWLANA

NR RYS.:	DATA:	SKALA:	NR PROJEKTU:	FAZA:
A4	06.2026	1:100		P.B

PRAWA AUTORSKIE ZASTRZEŻONE:
Wykorzystywanie, kopiowanie i rozpowszechnianie dokumentacji bez zgody projektanta - zabronione.

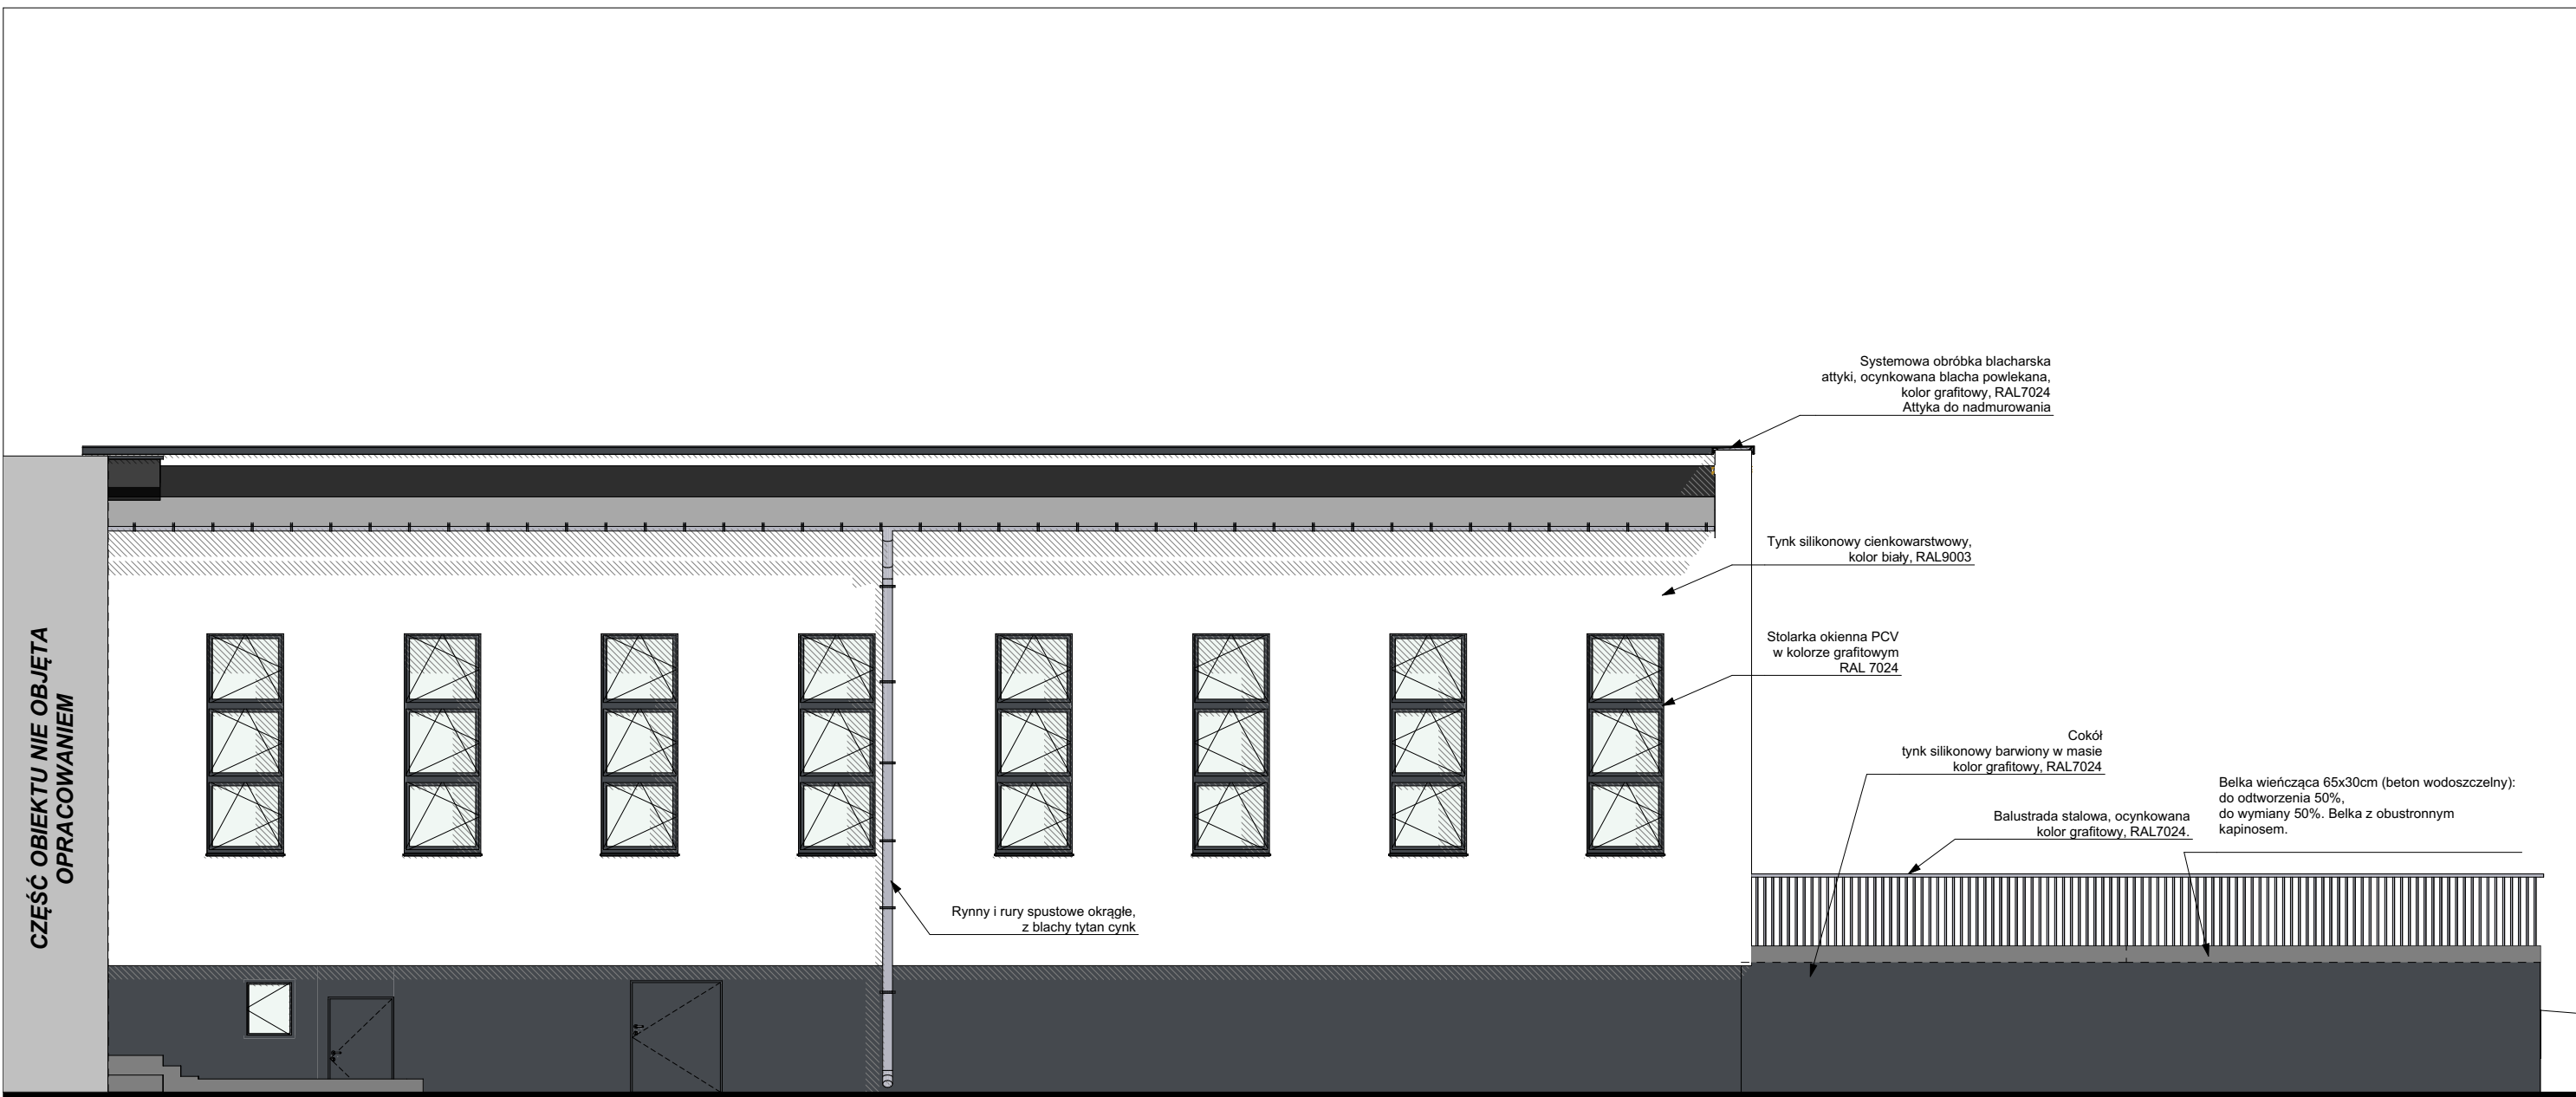

UWAGI:

1)Wszystkie prace wykonać zgodnie ze sztuką budowlaną oraz obowiązującymi normami;

2)W razie wystąpienia problemów nie objętych opracowaniem, należy skontaktować się z projektantem;

3)Rzut należy rozpatrywać łącznie z przekrojem, szczegółami oraz opisem;

4)Przed przystąpieniem do robót budowlanych należy sprawdzić wymiary oraz ilości na miejscu budowy.

JEDNOSTKA PROJEKTOWA:

PROJEKTOWANIE I NADZÓR w BUDOWNICTWIE

mgr inż. ROMAN POŚPIECH

TEL. 604-793-366

PRZEBUDOWA WRAZ ZE ZMIANĄ SPOSOBU UŻYTKOWANIA POMIESZCZENIA SALI SPORTOWEJ NA MAGAZYN SPRZĘTU

INWESTOR:

Gmina Rudnik

47-411 Rudnik, ul. Kozielska 1

BUDOWA47 - 417 Grzegorzowice, ul. Powstańców Śląskich 31, dz. nr 421


IMIĘ I NAZWISKO:	PODPIS:
PROJEKTANT (specjalność architektoniczno - budowlana): mgr inż. arch. Bernard Łopacz nr 171/91/OP PROJEKTANT SPRAWDZAJĄCY (specjalność architektoniczno - budowlana): mgr inż. arch. Maciej Łopacz nr 38/SLOKK/2023/II	

TYTUŁ RYSUNKU:	BRANŻA:
ELEWACJA POŁUDNIOWA	BUDOWLANA

NR RYS.:	DATA:	SKALA:	NR PROJEKTU:	FAZA:
A5	06.2026	1:100		P.B

PRAWA AUTORSKIE ZASTRZEŻONE:

Wykorzystywanie, kopiowanie i rozpowszechnianie dokumentacji bez zgody projektanta - zabronione.

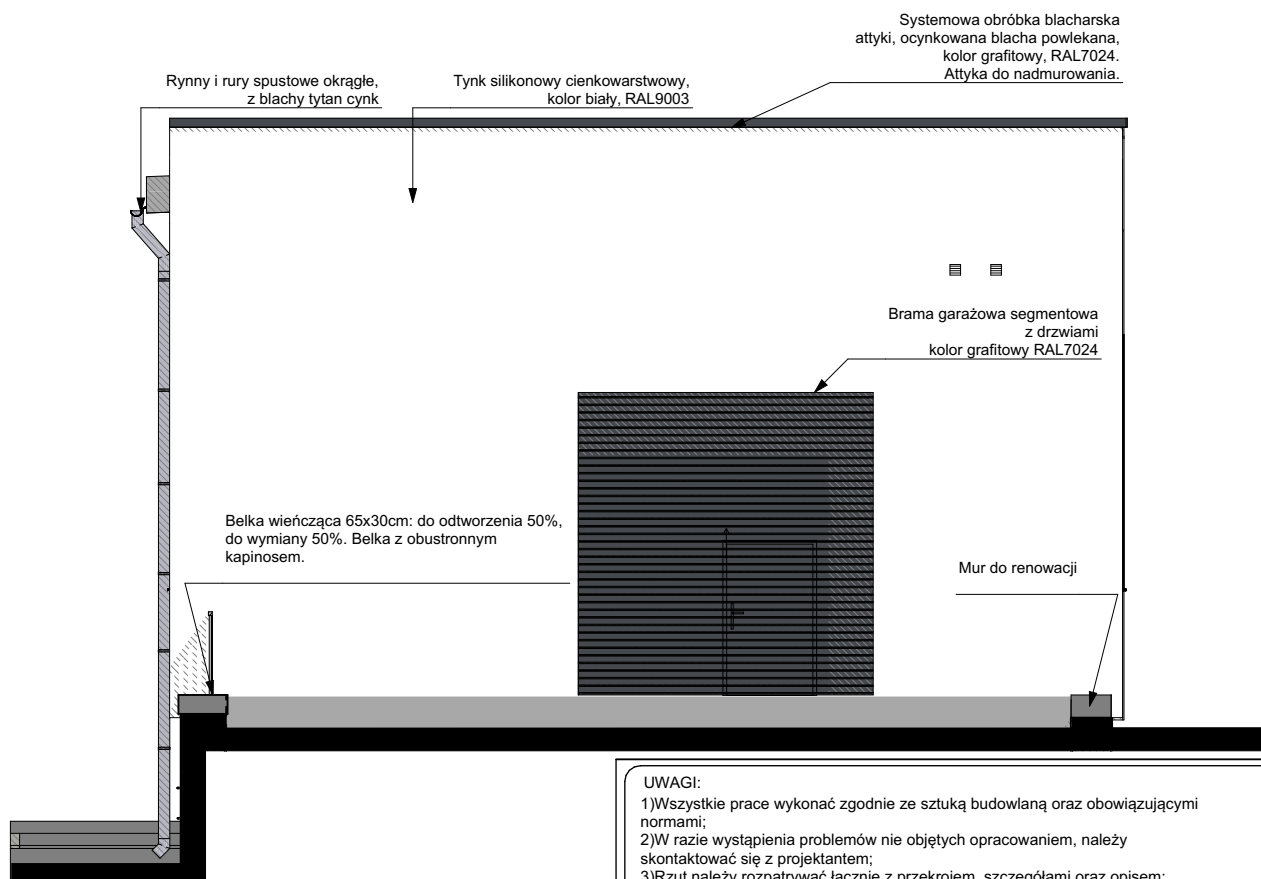

UWAGI:

- 1) Wszystkie prace wykonać zgodnie ze sztuką budowlaną oraz obowiązującymi normami;
- 2) W razie wystąpienia problemów nie objętych opracowaniem, należy skontaktować się z projektantem;
- 3) Rzut należy rozpatrywać łącznie z przekrojem, szczegółami oraz opisem;
- 4) Przed przystąpieniem do robót budowlanych należy sprawdzić wymiary oraz ilości na miejscu budowy.



JEDNOSTKA PROJEKTOWA:

PROJEKTOWANIE I NADZÓR W BUDOWNICTWIE

mgr inż. ROMAN POŚPIECH

TEL. 604-793-366

PRZEBUDOWA WRAZ ZE ZMIANĄ SPOSOBU UŻYTKOWANIA POMIESZCZENIA SALI SPORTOWEJ NA MAGAZYN SPRZĘTU

INWESTOR:

Gmina Rudnik
47-411 Rudnik, ul. Kozielska 1

BUDOWA#7 - 417 Grzegorzowice, ul. Powstańców Śląskich 31, dz. nr 421

IMIĘ I NAZWISKO:

PROJEKTANT (specjalność architektoniczno - budowlana):
mgr inż. arch. Bernard Łopacz nr 171/91/OP
PROJEKTANT SPRAWDZAJĄCY
(specjalność architektoniczno - budowlana):
mgr inż. arch. Maciej Łopacz nr 38/SLOKK/2023/II

PODPIS:

TYTUŁ RYSUNKU:

RZUT WSCHODNIA

BRANŻA:

BUDOWLANA

NR RYS.:

A6

DATA:

06.2026

SKALA:

1:100


NR PROJEKTU:

FAZA:

P.B

PRAWA AUTORSKIE ZASTRZEŻONE:

Wykorzystywanie, kopiowanie i rozpowszechnianie dokumentacji bez zgody projektanta - zabronione.

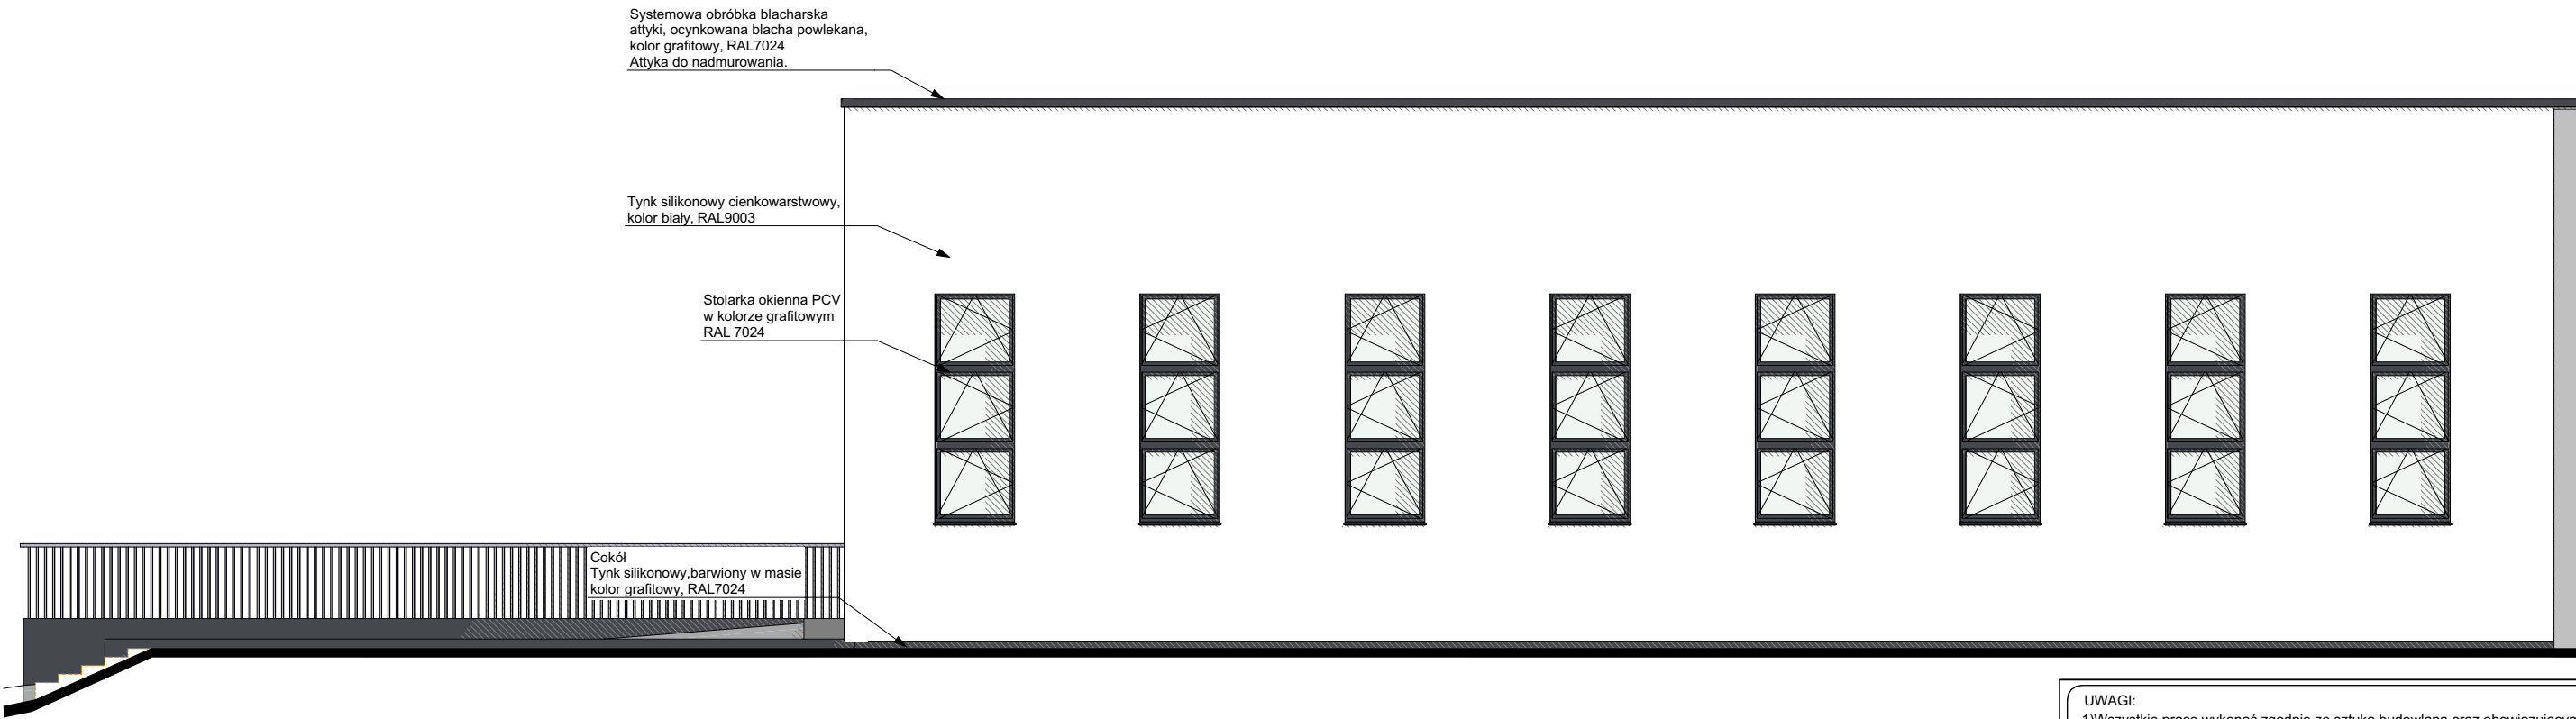

UWAGI:
1)Wszystkie prace wykonać zgodnie ze sztuką budowlaną oraz obowiązującymi normami;
2)W razie wystąpienia problemów nie objętych opracowaniem, należy skontaktować się z projektantem;
3)Rzut należy rozpatrywać łącznie z przekrojem, szczegółami oraz opisem;
4)Przed przystąpieniem do robót budowlanych należy sprawdzić wymiary oraz ilości na miejscu budowy.

JEDNOSTKA PROJEKTOWA:
PROJEKTOWANIE I NADZÓR w BUDOWNICTWIE
mgr inż. ROMAN POŚPIECH
TEL. 604-793-366

PRZEBUDOWA WRAZ ZE ZMIANĄ SPOSOBU UŻYTKOWANIA
POMIESZCZENIA SALI SPORTOWEJ NA MAGAZYN SPRZĘTU

INWESTOR:

Gmina Rudnik
47-411 Rudnik, ul. Kozielska 1

BUDOWA47 - 417 Grzegorzowice, ul. Powstańców Śląskich 31, dz. nr 421

IMIĘ I NAZWISKO:		PODPIS:	
PROJEKTANT (specjalność architektoniczno - budowlana): mgr inż. arch. Bernard Łopacz nr 171/91/OP PROJEKTANT SPRAWDZAJĄCY (specjalność architektoniczno - budowlana): mgr inż. arch. Maciej Łopacz nr 38/SŁOKK/2023/II			

TYTUŁ RYSUNKU:		BRANŻA:	
RZUT PÓŁNOCNA		BUDOWLANA	

NR RYS.:	DATA:	SKALA:	NR PROJEKTU:	FAZA:
A7	06.2026	1:100		P.B

PRAWA AUTORSKIE ZASTRZEŻONE:
Wykorzystywanie, kopiowanie i rozpowszechnianie dokumentacji bez zgody projektanta - zabronione.