


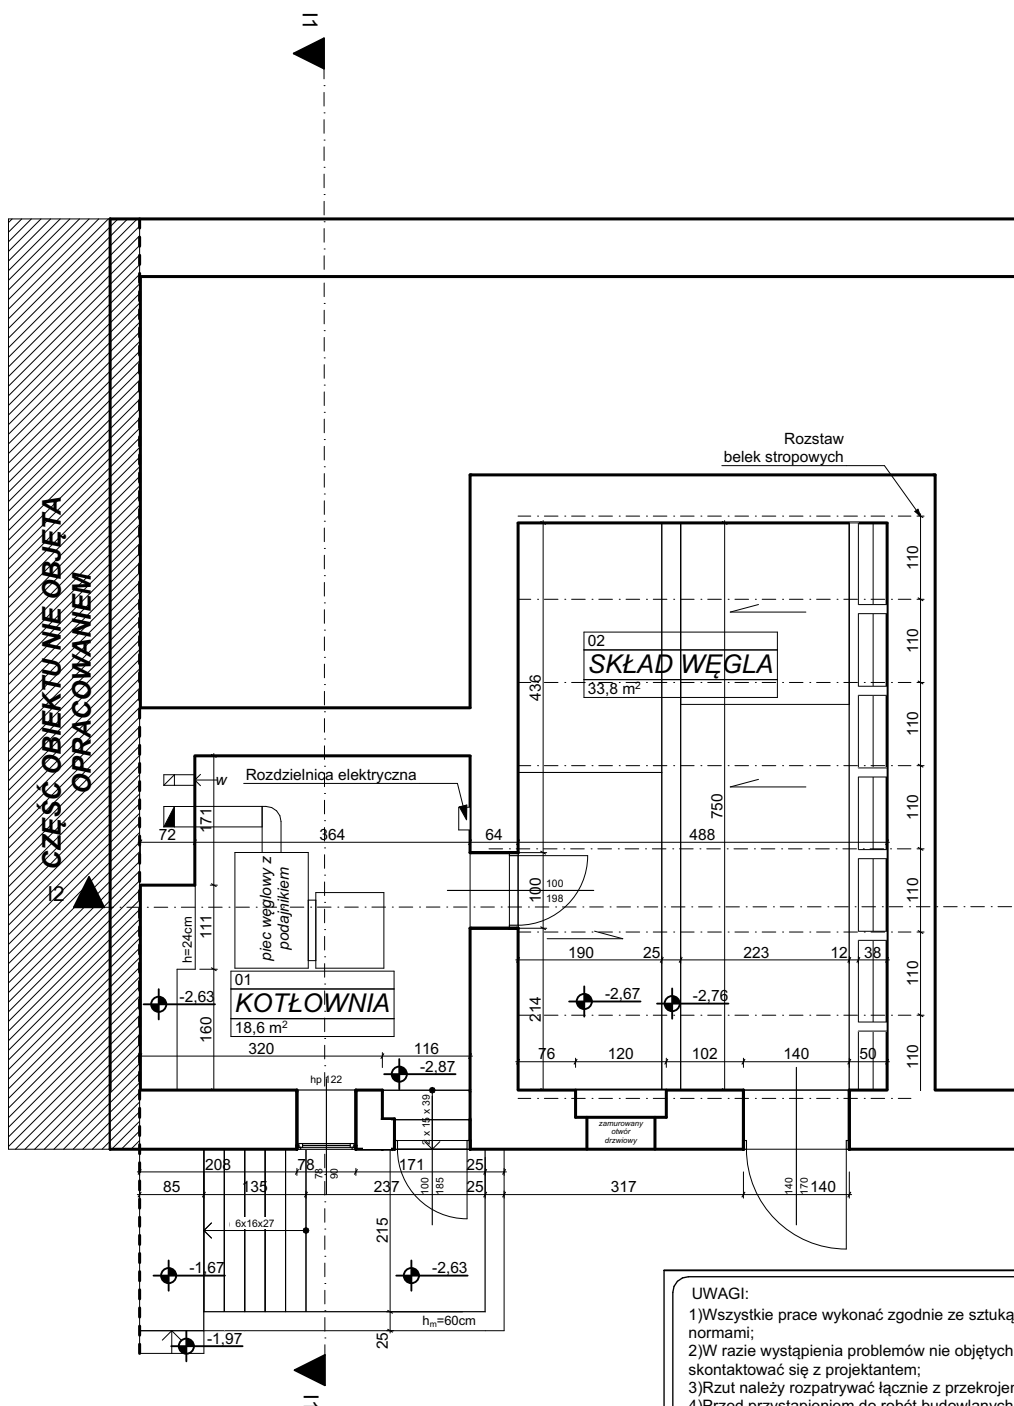

W poziomie piwnicy nie przewiduje się żadnych prac budowlanych ani zmian układu funkcjonalnego. Stan istniejący pozostaje bez zmian.

UWAGI:

- 1) Wszystkie prace wykonać zgodnie ze sztuką budowlaną oraz obowiązującymi normami;
- 2) W razie wystąpienia problemów nie objętych opracowaniem, należy skontaktować się z projektantem;
- 3) Rzut należy rozpatrywać łącznie z przekrojem, szczegółami oraz opisem;
- 4) Przed przystąpieniem do robót budowlanych należy sprawdzić wymiary oraz ilości na miejscu budowy.



JEDNOSTKA PROJEKTOWA:

PROJEKTOWANIE I NADZÓR W BUDOWNICTWIE

mgr inż. ROMAN POŚPIECH

TEL. 604-793-366

PRZEBUDOWA WRAZ ZE ZMIANĄ SPOSOBU UŻYTKOWANIA POMIESZCZENIA SALI SPORTOWEJ NA MAGAZYN SPRZĘTU

INWESTOR:

Gmina Rudnik
47-411 Rudnik, ul. Kozielska 1

BUDOWA#7 - 417 Grzegorzowice, ul. Powstańców Śląskich 31, dz. nr 421

IMIĘ I NAZWISKO:

PROJEKTANT (specjalność architektoniczno - budowlana):
mgr inż. arch. Bernard Łopacz nr 171/91/OP
PROJEKTANT SPRAWDZAJĄCY
(specjalność architektoniczno - budowlana):
mgr inż. arch. Maciej Łopacz nr 38/SLOKK/2023/II

PODPIS:

TYTUŁ RYSUNKU:

RZUT PIWNICY - INWENTARYZACJA

BRANŻA:

BUDOWLANA

NR RYS.:

I2

DATA:

06.2026

SKALA:

1:100

NR PROJEKTU:

FAZA:

P.B

PRAWA AUTORSKIE ZASTRZEŻONE:

Wykorzystywanie, kopiowanie i rozpowszechnianie dokumentacji bez zgody projektanta - zabronione.