

MAPA DO CELÓW PROJEKTOWYCH


skala 1 : 500

SG.6642.2.666.2026

godło mapy: 6.127.23.01.4.3 ukł.odn.poz."2000", pion."PL-EVRF2007-NH"

działka nr 421

województwo: śląskie
powiat: raciborski
miejscowość: Grzegorzowice
gmina 241108_2 Rudnik
obręb: 0005 Grzegorzowice

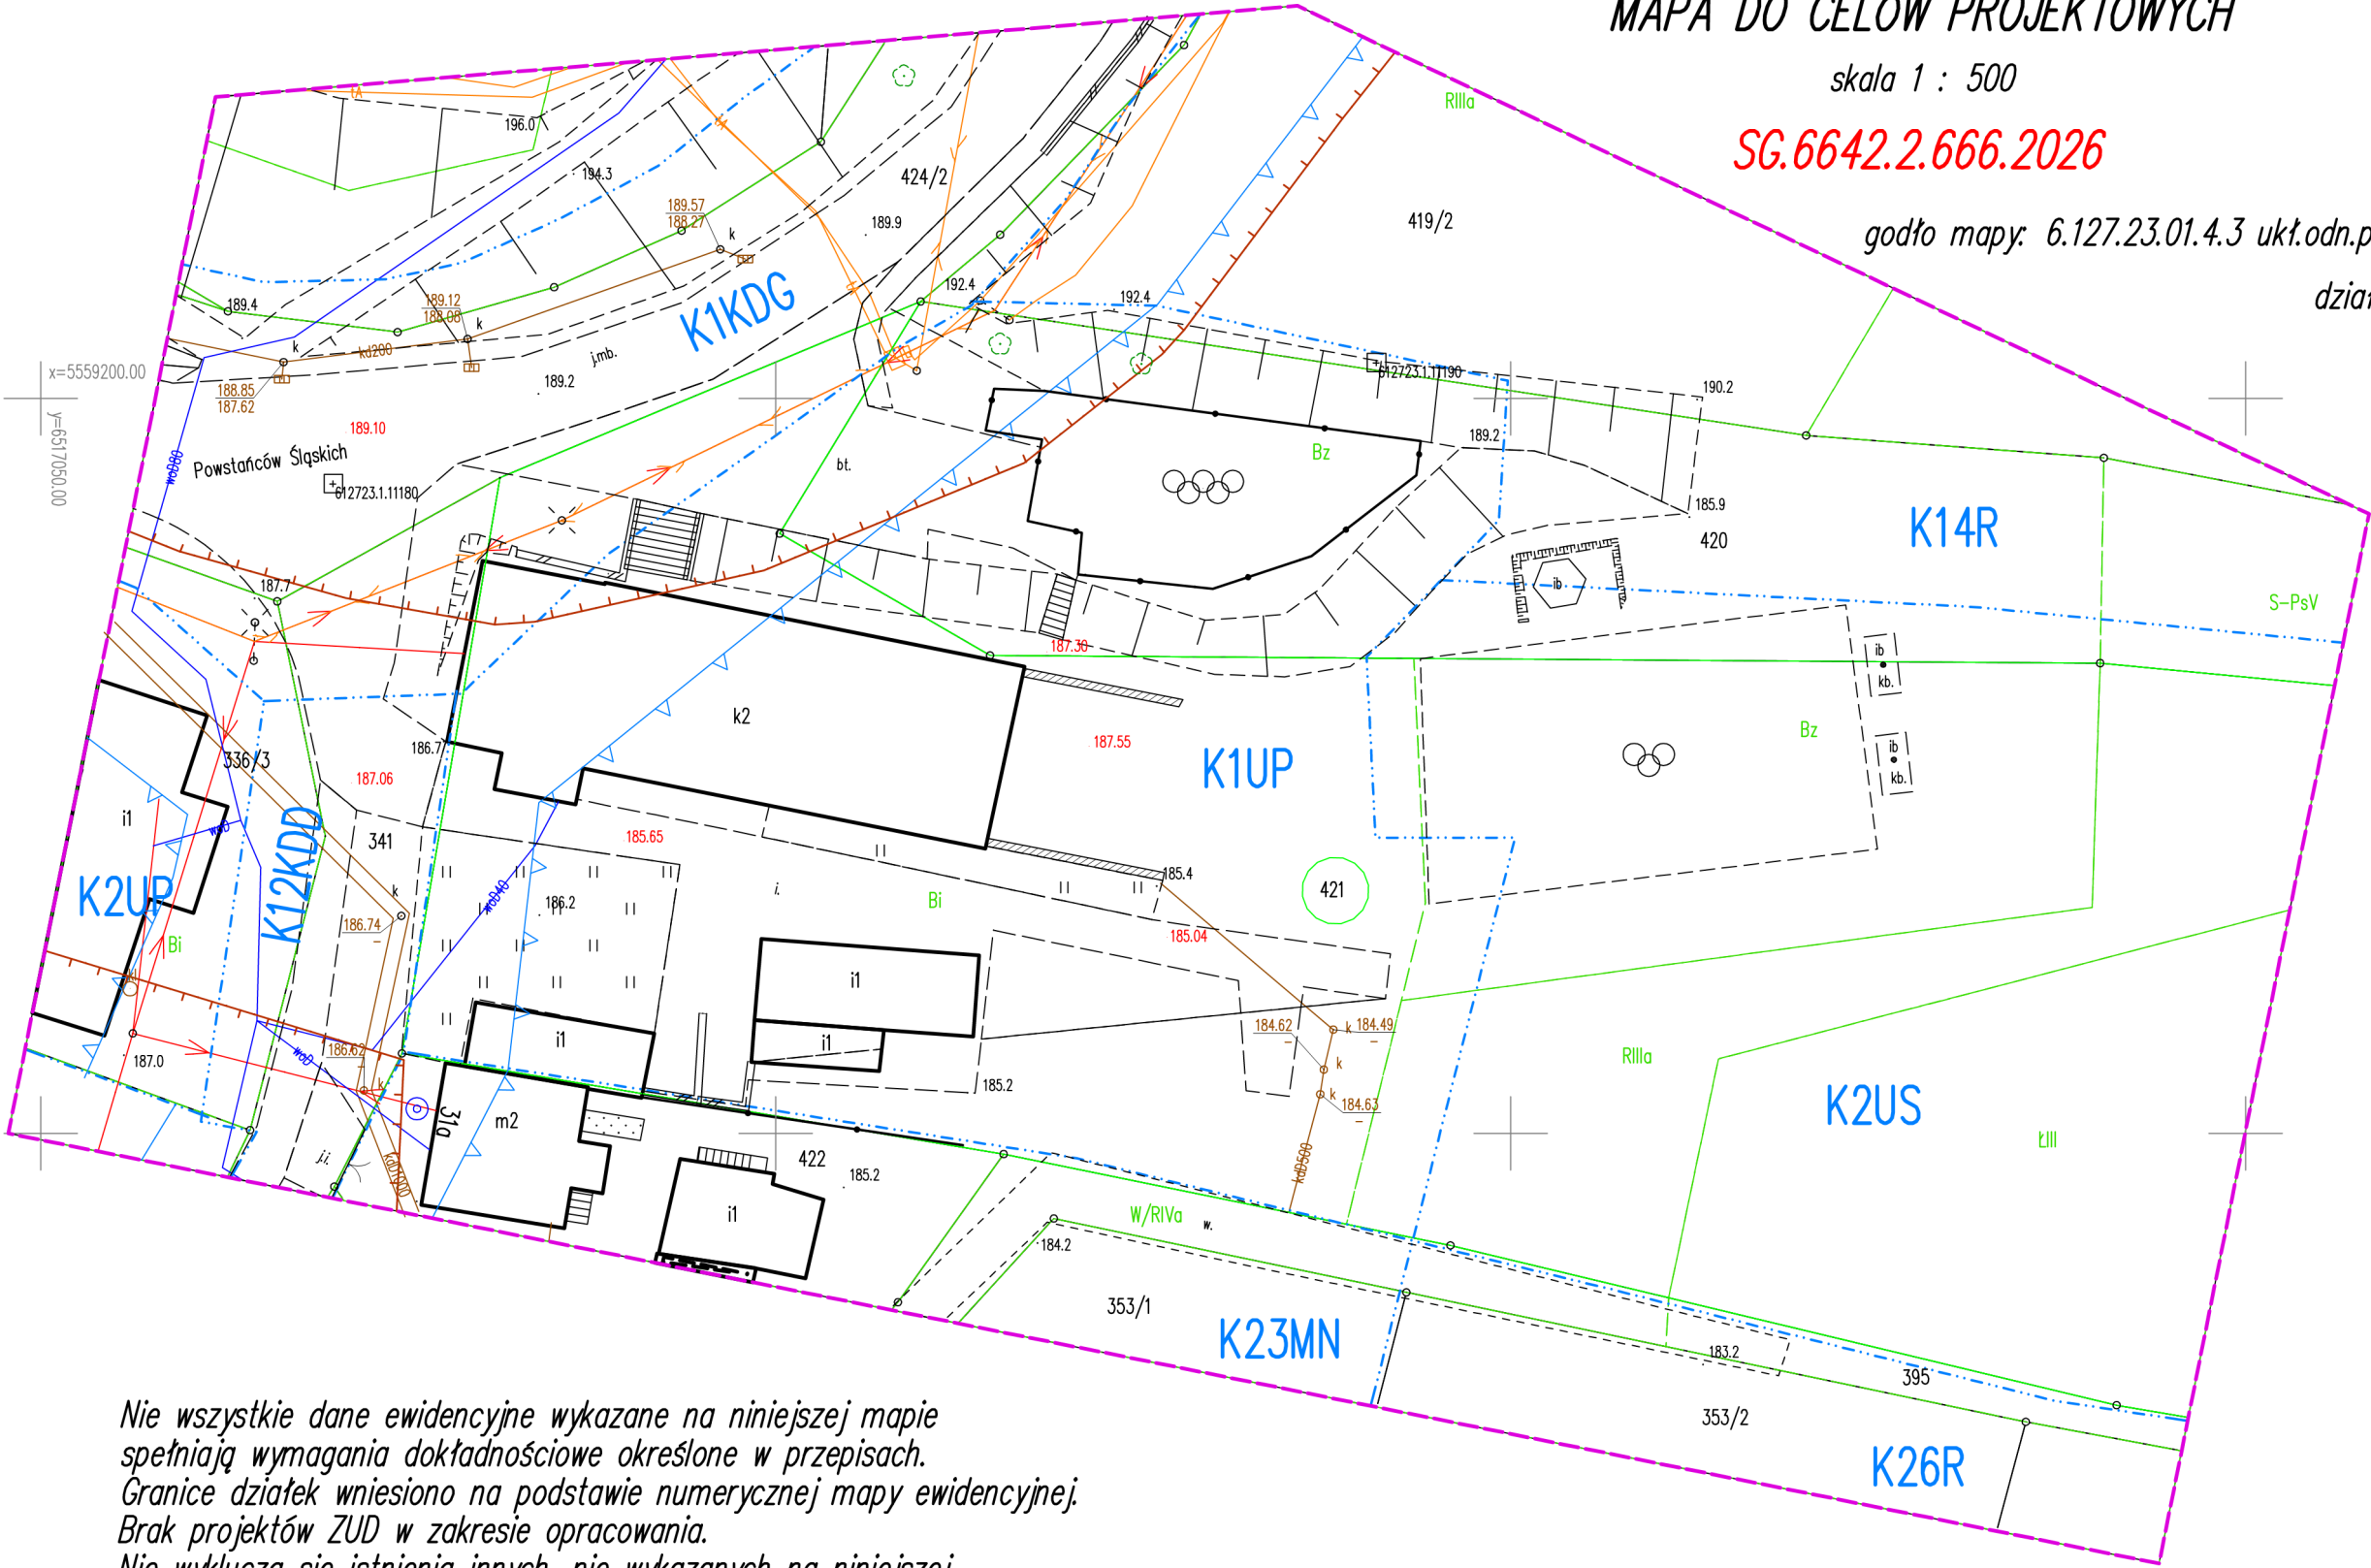

Nie wszystkie dane ewidencyjne wykazane na niniejszej mapie spełniają wymagania dokładnościowe określone w przepisach. Granice działek wniesiono na podstawie numerycznej mapy ewidencyjnej. Brak projektów ZUD w zakresie opracowania. Nie wyklucza się istnienia innych, nie wykazanych na niniejszej mapie i nie zgłoszonych do inwentaryzacji sieci uzbrojenia terenu – nie wykonywano uzgodnień branżowych. Brak służności drogowych na przedmiotowej działce.

zakres mapy do celów projektowych
granice przedmiotowej działki
linie rozgraniczające tereny o różnym przeznaczeniu
w planie zagospodarowania przestrzennego
nieprzekraczalne linie zabudowy
obszar zagrożony ruchami masowymi
wysokości dla projektanta

Poświadczam, że niniejszy dokument został opracowany w wyniku prac geodezyjnych i kartograficznych, których rezultaty zawiera operat techniczny pozytywnie zweryfikowany. Jednocześnie informuję, że jestem świadomy odpowiedzialności karnej za złożenie fałszywego oświadczenia.	
Identyfikator zgłoszenia prac geodezyjnych.	SG.6642.2.666.2026
Organ służby geodezyjnej, który otrzymał zgłoszenie pracy geodezyjnej.	Starosta Raciborski Plac Stefana Okrzei 4 47-400 Racibórz
Wykonawca prac geodezyjnych.	Usługi Geodezyjno - Kartograficzne inż. Lucjan Cichoń Plac Bohaterów Westerplatte 15/4 47-400 Racibórz
Nr oraz data sporządzenia dokumentu zawierającego wynik pozytywnej weryfikacji.	P.2411.2026.783 z dnia 13.05.2026 r.
Imię i nazwisko oraz nr uprawnień zawodowych kierownika prac.	inż. Józef Sbeczka nr upr. 7948