

RAB

Pracownia Architektury i Wnętrz

Stanisław Rzepecki

ul. Niedźwiedzia 8d/2, 02-737 Warszawa

tel. 605 991 113

**PRZEBUDOWA ŁAZIENEK, POMIESZCZEŃ
SOCJALNYCH I PORZĄDKOWYCH
W BUDYNKU BIUROWYM
przy ul. Królewskiej 27 w Warszawie.**

Kategoria obiektu XVI

BRANŻA: ARCHITEKTURA

OBIEKT: BUDYNEK BIUROWY
 ul. Królewska 27, 00-060 Warszawa

ZLECENIODAWCA: Ministerstwo Cyfryzacji
 ul. Królewska 27, 00-060 Warszawa

BRANŻA:	AUTOR:	PODPIS:
<i>Architektoniczno-budowlana:</i>	PROJEKTOWAŁ: mgr inż. arch. Stanisław Rzepecki Upr : MA/064/19 Spec. architektoniczna do projektowania bez ograniczeń	

WARSZAWA
29 MAJ 2026 r.

PROJEKT ARCHITEKTONICZNY

PROJEKTOWAŁ:

mgr inż. arch. Stanisław Rzepecki

upr. MA/064/19

Uprawnienia budowlane w specjalności architektonicznej
do projektowania bez ograniczeń

SPIS TREŚCI

I. CZĘŚĆ OPISOWA

1. Podstawa opracowania
2. Temat opracowania
3. Zakres opracowania
4. Zamierzony sposób użytkowania oraz program użytkowy obiektu budowlanego
5. Zakres prac remontowych przewidzianych do wykonania w przedmiotowym obiekcie
6. Opis projektowanych elementów
7. Informacja BIOZ

II. CZĘŚĆ GRAFICZNA

Wizualizacje

Rysunki

I. CZĘŚĆ OPISOWA

1. PODSTAWA OPRACOWANIA.

- Zlecenie Zamawiającego
- Wizje lokalne
- Inwentaryzacja

2. TEMAT OPRACOWANIA.

Tematem opracowania jest projekt remontu wskazanych pomieszczeń sanitarnych, socjalnych oraz gospodarczych.

Przedmiotowy budynek biurowo administracyjny, wniesiony został jako wolnostojący, na planie prostokąta o wymiarach 15,90 x 178 m.

Budynek posiada 4 kondygnacje naziemne oraz jedną podziemną. W budynku mieszczą się biura Ministerstwa Cyfryzacji.

Kategoria budowlana dla całego obiektu – XVI

3. ZAKRES OPRACOWANIA.

Niniejszy projekt obejmuje swym zakresem pomieszczenia sanitarne, socjalne oraz gospodarcze, wskazane w graficznej części opracowania.

Wszystkie pomieszczenia objęte pracami remontowymi dostępne są z głównego korytarza biegnącego wzdłuż przedmiotowego budynku.

Łazienki kierownicze dostępne są z gabinetów przechodnich.

Pomieszczenia w zakresie opracowania zlokalizowane są na wszystkich kondygnacjach (piwnica, parter piętro I, piętro I,II oraz III, w sąsiedztwie głównych klatek schodowych nr 1, 2 oraz 3.

4. ZAMIERZONY SPOSÓB UŻYTKOWANIA ORAZ PROGRAM UŻYTKOWY OBIEKTU BUDOWLANEGO

Sposób użytkowania pomieszczeń bez zmian – pomieszczenia higieniczno sanitarne oraz socjalne. Projekt obejmuje prace remontowe mające na celu podnieść standard oraz komfort użytkowania obiektu, a także dostosować poszczególne pomieszczenia do obowiązujących przepisów oraz wytycznych w zakresie projektowania oraz standardów dostępności architektonicznej. Nieznaczne korekty układów funkcjonalnych mają na względzie wydzielenie pomieszczenia umywalni od pomieszczenia z stępami. Dla poprawy komfortu użytkowania pomieszczeń sanitarnych, ściany kabin ustępowych projektuje się jako pełne do wysokości pomieszczenia. Z uwagi na gabaryt pomieszczeń oraz lokalizację otworów okiennych część kabin ustępowych posiada zakrzywione zakończenia ścian, aby utrzymać wymagane przepisami wymiary wewnętrzne kabin. Lokalizacje pisuarów w łazienkach męskich

zostały zmienione (urządzenia przeniesione na ściany boczne) aby zapewnić wymaganą przepisami odległość do ściany za pisuarem. W pomieszczeniach przeznaczonych dla osób niepełnosprawnych, przewiduje się lokalizację dwóch pisuarów (w stanie istniejącym zamontowany jest jeden). Lokalizacji pisuarów nie ogranicza pola obrotu wózka inwalidzkiego. Projekt zakłada użytkowanie pomieszczenia jak w chwili obecnej tj łazienka ogólnie dostępna dla osób korzystających z pisuaru oraz łazienka zamykana dla osób ze specjalnymi potrzebami bez jednoczesności korzystania. Pomieszczenie wyposażone zostanie w system przyzywowy.

5. ZAKRES PRAC REMONTOWYCH PRZEWIDZIANYCH DO WYKONANIA W PRZEDMIOTOWYM OBIEKCIE:

Planowane prace rozbiórkowe:

- skucie terakoty z posadzki oraz glazury ze ścian
- wyburzenie części istniejących ścianek działowych
- demontaż wyposażenia sanitarnego
- demontaż przed-ścianek stanowiących obudowy instalacji sanitarnych
- demontaż stolarki drzwiowej
- zbitcie luźnych warstw istniejących tynków wewnętrznych
- wykonanie rozkuć pod projektowane otwory drzwiowe
- demontaż parapetów okiennych
- demontaż sufitów podwieszanych

Planowane prace budowlane – montaż oraz prace wykonawcze

- wykonanie projektowanych ścianek działowych
- wykonanie robót instalacyjnych wg projektów branżowych
- wykonanie warstwy wykończeniowej podłóg – gres
- wykonanie warstwy wykończeniowej ścian – gres / glazura / tynk
- montaż stolarki drzwiowej wewnętrznej
- wykonanie konstrukcji stalowej pod projektowane blaty łazienkowe
- montaż nadproży stalowych przy powiększanych otworach drzwiowych
- montaż wyposażenia w pomieszczeniach sanitarnych (miski ustępowe, umywalki, armatura łazienkowa, podajniki papieru toaletowego, ręczników papierowych, dystrybutory mydła w płynie)
- montaż nowych parapetów z konglomeratu kwarcowego
- montaż nowych sufitów podwieszanych
- renowacja oraz naprawy istniejącej stolarki okiennej
- malatura ścian – naprawy i wyrównanie powierzchni ścian i sufitów wraz z ich malowaniem.

6. OPIS PROJEKTOWANYCH ELEMENTÓW

– POSADZKI:

Po demontażu istniejących warstw wykończeniowych podłogi w pomieszczeniach, należy dokonać oceny stanu technicznego istniejących wylewów betonowych posadzki. Jeśli ocena będzie pozytywna, należy dokonać ewentualnych napraw i uzupełnień oraz czyszczenia powierzchni istniejących wylewów betonowych posadzki. W przypadku stwierdzenia złego stanu technicznego posadzki konieczne będzie skucie istniejących warstw posadzki betonowej a następnie wykonanie nowych warstw posadzkowych.

Aby określić stan techniczny posadzki należy:

- Należy wykonać minimum dwa badania wytrzymałości podłoża na ściskanie i odrywanie metodą „pull-off”, w obecności Inspektora Nadzoru, podłoże powinno mieć wytrzymałość na ściskanie minimum 25 N/mm^2 , oraz wytrzymałość na rozciąganie $1,5\text{ N/mm}^2$,
- Dopuszcza się inne metody weryfikacji faktycznego stanu technicznego posadzki, pozwalające na rzetelne ustalenie jej właściwości użytkowych, do ustalenia z projektantem lub inspektorem robót.
- Wykonać badanie poziomu wilgotności posadzki przy pomocy szpilkowego miernika wilgotności podłoża, otrzymane wartości muszą być zgodne z zaleceniami producenta materiału wykończeniowego przewidzianego do zastosowania na istniejącym podłożu,
- Wykonać sprawdzenie równości podłoża przy pomocy klinu mierniczego, zalecana odchyłka nie powinna przekraczać 10 mm na 4 m długości

Jeżeli istniejące warstwy posadzkowe znajdować się będą w zadowalającym stanie technicznym należy przystąpić do czyszczenia posadzki. Należy usunąć wszystkie luźne warstwy betonu, kleju oraz zapraw, tłuszczy oraz innych zanieczyszczeń. Uzupełnić nierówności oraz ubytki. Dla uzyskania najdokładniejszego efektu czyszczenia podłoża, zaleca się stosowanie elektronarzędzi takich jak szlifierka czy frezarka. Następnie podłoże należy odkurzyć i odpylić za pomocą odkurzacza.

W przypadku stwierdzenia konieczności uzupełnienia ubytków w istniejącym podłożu, należy stosować, mineralną sypką i suchą mieszankę opartą na cemencie zawierającym żywice, środek niekurczący, z dobrą przyczepnością do istniejącego podłoża, szczelny, szybkoschnący.

W przypadku stwierdzenia konieczności wykonania nowych warstw posadzkowych w następującej kolejności:

- warstwa wykończeniowa
- wylewka betonowa gr 7 cm, zbrojona siatką Ø 6 – 20x20 cm
- folia PE,
- Styropian EPD 100 gr 10 cm

- posadzki – gres:

płytki gresowe, antypoślizgowe R10B, wym. 60 x 60 cm, grubość 10 mm, rektyfikowana Gres nieszkliwiony, ścieralność : wgłębienia < 110 mm³, powierzchnia gładka, matowa. Izolacja przeciwwilgociowa – szlam uszczelniający. Rozmieszczenie płytek zgodnie z rysunkiem posadzek. Kolorystyka do akceptacji przez Użytkownika obiektu oraz projektanta, Kolorystyka – beżowa / szara zgodnie z wizualizacjami

- WARSTWY WYKOŃCZENIOWE ŚCIAN:

- malatura ścian (poza łazienkami)

Ściany pomieszczeń w zakresie opracowania należy malować hydrofobowymi farbami lateksowymi, matowymi w kolorystyce jasno szarej S-1500 N lub wskazanej przez Zamawiającego. Nie przewiduje się wykonywania lamperii (poza pomieszczeniem socjalnym. farba na całej wysokości Ściany posiadać będzie zwiększoną odporność na zabrudzenia. Powłoka farby odporna na tłuste plamy, do stosowania w pomieszczeniach o podwyższonej wilgotności. Malowanie dwuwarstwowe, odporność na szorowanie Klasa 1, wykończenie głęboki mat, współczynnik odbicia światła <5. Przed malowaniem należy całkowicie usunąć ewentualne stare powłoki farb, następnie ściany przemyć w celu usunięcia pylnych pozostałości i pozostawić do wyschnięcia. Nierówności i uszkodzenia należy wypełnić masą szpachlową a następnie wyrównać i wygładzić. Po wygładzeniu zagruntować. Po zagruntowaniu przystąpić do malowania

- płytki ceramiczne w pomieszczeniach sanitarnych :


Płytki gresowe, , wym. 60 x 60 cm, oraz 40 x 120 cm, powierzchnia gładka, matowa, technologia wykonania Monoporosa. Izolacja przeciwwilgociowa – szlam uszczelniający, kolorystyka do akceptacji przez Użytkownika obiektu oraz projektanta, Wszystkie naroża wykończyć poprzez szlifowanie pod kątem 45 °

Kolorystyka – jasno szara, rysunek / struktura kamienna, zgodnie z wizualizacjami

Zastosowano dwa rodzaje kolorystyki. Typ 1 dla łazienek ogólnodostępnych, oraz typ 2 dla łazienek kierowniczych.

Typ 1 dla łazienek ogólnodostępnych:

Płytki bazowa:

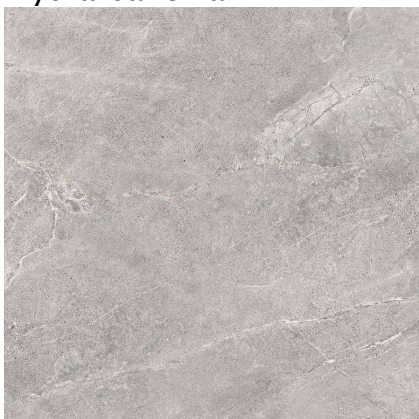

Płytki dekoracyjna:



Typ 2 dla łazienek ogólnodostępnych:

Płytki bazowa:



Płytki dekoracyjna:



– obudowy ścian w pomieszczeniach sanitarnych

Obudowy przewiduje się do lokalizacji stelaży montażowych do WC oraz pisuaru i wyrównania lica ściany przy słupach konstrukcyjnych budynku. Obudowy ścian należy wykonać w płyt G-K wodoodpornych, wykonanych na stelażu aluminiowym, kotwionym do istniejących ścian oraz stropów. Wykonać izolacje przeciwwilgociowe – szlam uszczelniający. Warstwę wykończeniową obudów stanowić będą płytki ceramiczne zgodnie z opisem warstw wykończeniowych ścian.

– projektowane ściany w pomieszczeniach sanitarnych

Projektowane ścianki działowe w pomieszczeniach sanitarnych należy wykonać jako zabudowę z płyt G-K wodoodpornych, na stelażu aluminiowym. Należy stosować podwójne opłytywanie. Wypełnienie z wełny mineralnej o podwyższonej gęstości zapewniającej izolacyjność akustyczną.

– BLATY ŁAZIENKOWE:

Blaty łazienkowe – konglomerat kwarcowy o gr. 2 cm, wysokość od wierzchu blatu do posadzki 90 cm. Skład blatu 95% kwarc i granit, 5% żywice i pigmenty. Faktura drobnoziarnista, powierzchnia polerowana, masa 75 kg/m² (dla gr 3 cm), nasiąkliwość 0,023–0,035 maksymalnej wagi, gęstość 2,30–2,48, twardość w skali Mohsa 6–7, wytrzymałość na zginanie 42–62 MPa, wytrzymałość na ściskanie poniżej 70 Mpa, temperatura użytkowania od –5 do +120 °C. Kolorystyka do akceptacji przez Użytkownika obiektu oraz projektanta

Pod blatami należy zastosować konstrukcje wsporcze profili stalowych zamkniętych o przekroju kwadratowym, malowanych proszkowo w kolorze czarnym, lub grafitowym. Profile stalowe kotwione do ścian bocznych .

– SYSTEM WENTYLACJI:

Wszystkie pomieszczenia w zakresie opracowania posiadają dostęp do kanału wentylacji grawitacyjnej. Projekt zakłada doposażenie pomieszczeń w wentylatory elektryczne wspomagające system wentylacji, zlokalizowane na ścianie, na wlocie kanały wentylacji

grawitacyjnej. Należy stosować wentylatory umożliwiające pracę z dwoma stopniami wydajności, opóźnieniem czasowym (po załączeniu poprzez włączenie światła) oraz pracą interwałową umożliwiającą przewietrzanie pomieszczeń w okresach pomiędzy użytkowaniem pomieszczeń, co zapewni komfort klimatyczny wewnątrz pomieszczeń.

– STOLARKA DRZWIOWA:

Zgodnie z zestawieniem stolarki zawartym w graficznej części opracowania. Drzwi w pomieszczeniach dla OzN należy doposażyć w uchwyty poziome oraz wzmocnienia. Wszystkie drzwi do pomieszczeń sanitarnych należy wyposażać w otwory wentylacyjne, lub podcięcia wentylacyjne. Drzwi do wejściowe do pomieszczeń oraz przejściowe z umywalni do pomieszczenia z ustępami oraz do pomieszczeń dla OzN należy stosować o szerokości przejścia 90 cm. Drzwi do kabin ustępowych 80 cm.

– LUSTRA ŁAZIENKOWE:

Lustra wklejane, wysunięte poza lico ściany z podświetleniem LED w pasie górnym oraz dolnym. Lustra wykonać zgodnie z wymiarami przedstawionymi w graficznej części opracowania.

– WYPOSAŻENIE ŁAZIENEK:

Projektowane wyposażenie łazienek zgodnie z rysunkami projektowanego układu funkcjonalnego dla każdej z łazienek

– akcesoria łazienkowe (dozowniki, podajniki, uchwyty, kosze)

Wszystkie pomieszczenia znajdujące się w zakresie opracowania należy wyposażać zgodnie z wykazem zawartym na rysunkach układu funkcjonalnego. Projekt przewiduje instalacje wyposażenia wykonanego ze stali nierdzewnej, wykończenie stal szczotkowana. W pomieszczeniach umywalni, należy montować podajniki na papier do wycierania rąk – papier typu „z”, dozowniki mydła w płynie, oraz kosze na odpady, w kabinach ustępowych należy stosować podajniki na papier toaletowy w rolkach (pojemnik mieszczący 2 rolki), wykończenie stal nierdzewna – szczotkowana, pomieszczenia umywalni, zlewów, oraz kabin ustępowych należy wyposażać w wolnostojące kosze na nieczystości. Należy stosować kosze metalowe w kolorze stali szczotkowanej. Na drzwiach do kabin ustępowych należy zamontować wieszaki ubraniowe. Na drzwiach do łazienek dla osób ze specjalnym potrzebami należy montować uchwyty ułatwiające zamykanie i otwieranie drzwi.

– umywalki:

Umywalki zintegrowane z blatem umywalkowym, wg rysuków oraz wizualizacji

– baterie umywalkowe:

Bateria umywalkowa, stojąca, napowietrzenie strumienia wody
gwarancja 7 lat, kolor: stal szczotkowana, Zasięg wylewki: 110 mm
wysokość korpusu: 145 mm Grupa akustyczna: II Klasa przepływu: Z –
4–9 l/min, głowica ceramiczna 35mm,

– stelaże montażowe do WC

Szerokość: 40 cm, wysokość: 113–133 cm, głębokość: 15–23,5 cm.
Możliwość kompletowania również z miską wiszącą dla osób
niepełnosprawnych. wkład odświeżający Smart Fresh.

– miski ustępowe wiszące:

Miska wisząca bez kołnierza, ukryte mocowania 510x 360, deska
sedesowa typu slim z duroplastu, wolno-opadająca, łatwo wypinana,
właściwości antyseptyczne, metalowe zawiasy do deski. Brak
widocznych elementów montażowych np. śrub. Możliwość doposażenia
części zamiennych. Gwarancja na ceramikę i na deskę.

– pisuar:

Pisuar – montaż ścienny, podłączenie wody od tyłu, gwarancja 10 lat

– WYPOSAŻENIE MEBLOWE POMIESZCZENIA SOCJALNEGO

– zabudowa meblowa stała

Do wykonania na wymiar wg rysunków oraz wizualizacji aneksów
socjalnych. Korpusy szafek wykonać z płyty meblowej, fronty mdf
lakierowany mat, lub płyta meblowa laminowana. Kolorystyka – odcienie
szarości RAL 7040, do akceptacji przez Użytkownika obiektu oraz
projektanta. Uchwyty aluminiowe, podłużne malowane proszkowo w
kolorze czarnym lub grafitowym. Zabudowę meblową wyposażać w
systemy cichego odmyku.

Blat kuchenny, stosować konglomerat kwarcowy.

Powyżej konglomeratu kwarcowego na ścianie, należy stosować szkło
hartowane. Głębokość zabudowy dolnej oraz wysokiej (lodówka) 60 cm,
szafki wiszące o głębokości 30 cm.

– blat

Bлаты kuchenne. Skład blatu 95% kwarc i granit, 5% żywice i pigmenty.
Faktura drobnoziarnista, powierzchnia polerowana, masa 75 kg/m² (dla
gr 2 cm), nasiąkliwość 0,023–0,035 maksymalnej wagi, gęstość 2,30–
2,48, twardość w skali Mohsa 6–7, wytrzymałość na zginanie 42–62
MPa, wytrzymałość na ściskanie poniżej 70 Mpa, temperatura

użytkowania od -5 do +120 °C. Kolorystyka do akceptacji przez Użytkownika obiektu oraz projektanta

– zlewozmywak

Zlewozmywak konglomerat szary, 1-komorowy, wpuszczany w blat (nablatowy), odporny na szok termiczny, odporny na wysoką temperaturę (250 °C), odporny na przebarwienia. Przelew w komorze, materiał konglomerat, kolor czarny, właściwości antyseptyczne, nie przyjmuje zapachów, Długość 800 mm Szerokość 500 mm Głębokość 150 mm Do szafki 800 mm Odpływ 3,5 cala, Należy zastosować dwa zlewozmywaki, drugi o funkcji umywalki.

– chłodziarka do zabudowy

Wysokość otworu montażowego 178 cm, Instalacja frontu na prowadnicach. Pojemność netto chłodziarki: 310 l , Elektroniczne sterowanie temperaturą z wyświetlaczem LCD, Automatyczne rozmrażanie komory chłodziarki

Wentylator zapewniający cyrkulację powietrza w celu uzyskania równomiernej temperatury w lodówce, Dźwiękowy i wizualny sygnał ostrzegawczy otwartych drzwi, Oświetlenie chłodziarki: 1, wewnętrzne LED, boczne

Półki chłodziarki: 4 pełnej szerokości + 1 Flexi, szklane pełnej szerokości z obramowaniem z przodu i z tyłu

– bateria zlewozmywakowa

Bateria zlewozmywakowa stojąca z wylewką U, Kolor stal szczotkowana, Głowica ceramiczna 35mm, napowietrzenie strumienia wody, łatwa w utrzymaniu czystości, gwarancja 7 lat, Klasa przepływu S – 15-19,8 l/min Grupa akustyczna I

Zasięg wylewki 173 mm, Wysokość korpusu 355 mm

– obudowa ścian – lamperia

Jako element dekoracyjny oraz lamperię zabezpieczającą dolną część ścian przed zabrudzeniem, projektuje się obudowę z płytek ceramicznych / gresowych

– meble ruchome

Krzeseła 9 szt. – stelaż aluminiowy malowany proszkowo w kolorze czarnym lub grafitowym, siedzisko tapicerka z tkaniny zmywalnej odpornej na trwałe zabrudzenie lub siedzisko z oparciem z tworzywa sztucznego.

Stoły 3 szt. – stelaż aluminiowy malowany proszkowo w kolorze czarnym lub grafitowym, blat płyta meblowa laminowana

Parametr równoważny

Ilekoć w dokumentacji projektowej została użyta nazwa własna urządzenia lub komponentu instalacji należy ją czytać łącznie ze sformułowaniem „lub równoważny”. Za produkt równoważny może być uznany produkt inny niż wymieniony, który spełnia założone parametry techniczne i jest pod tym względem nie gorszy od wymienionego w dokumentacji projektowej. Do projektowanych elementów zamieszczono wymagane parametry techniczne dla poszczególnych urządzeń i komponentów instalacyjnych, wraz z wymaganiami dla zamiany.

Podział na typy pomieszczeń:

Typ I - Rys. A1.0 - A1.3

Typ II - Rys. A2.0 – A2.3 (Typ IIA – Rys. A2.2)

Typ III - Rys. A3.0 – A3.3 (Typ IIIA – Rys. A3.1)

Typ IV - Rys. A4.0 – A4.3

Typ V - Rys. A5.1; A5.3

Typ VI - Rys. A6.-1

Typ VII - Rys. A7.-1

Typ VIII - Rys. A8.2

Typ IX - Rys. A9.2

Podział na etapy realizacji:

I etap - pion łazienek przy klatce nr 1 (bez piwnicy)

Łazienka TYP I

II etap - pion łazienek przy klatce nr 2 oraz wszystkie pomieszczenia w piwnicy wraz z kanalizacją pod posadzkową biegnącą przez cały budynek, wg projektu instalacji sanitarnych.

Łazienka TYP II; IIA; III; IIIA; VI; VII

III etap - Pion pomieszczeń przy klatce nr 3

Łazienki / pomieszczenia TYP IV ; V; VIII; IX

**7 .INFORMACJA DOTYCZĄCA BEZPIECZEŃSTWA I OCHRONY ZDROWIA
(BIOZ)**

**PRZEBUDOWA ŁAZIENEK, POMIESZCZEŃ
SOCJALNYCH I PORZĄDKOWYCH
W BUDYNKU BIUROWYM
przy ul. Królewskiej 27 w Warszawie.**

Kategoria obiektu XVI

BRANŻA:	ARCHITEKTURA
OBIEKT:	BUDYNEK BIUROWY ul. Królewska 27, 00-060 Warszawa
ZLECENIODAWCA:	Ministerstwo Cyfryzacji ul. Królewska 27, 00-060 Warszawa
OPRACOWAŁ:	mgr inż. arch. Stanisław Rzepecki upr. MA/064/19

SPIS TREŚCI:

1. Podstawa opracowania.
2. Zakres robót dla całego zamierzenia budowlanego.
3. Wykaz istniejących obiektów budowlanych.
4. Wskazanie elementów zagospodarowania działki lub terenu, które mogą stwarzać zagrożenie bezpieczeństwa i zdrowia ludzi.
5. Wskazanie dotyczące przewidywanych zagrożeń występujących podczas realizacji robót budowlanych, określające skalę i rodzaje zagrożeń oraz miejsce i czas ich wystąpienia.
6. Wskazanie sposobu prowadzenia instruktażu pracowników przed przystąpieniem do realizacji robót szczególnie niebezpiecznych.
7. Wskazanie środków technicznych i organizacyjnych, zapobiegających niebezpieczeństwom wynikającym z wykonywania robót budowlanych w strefie szczególnego zagrożenia zdrowia lub w ich sąsiedztwie, w tym zapewniających bezpieczną i sprawną komunikację, umożliwiającą szybką ewakuację na wypadek pożaru, awarii i innych zagrożeń.

1. Podstawa opracowania

Informacja dotycząca bezpieczeństwa i ochrony zdrowia (BIOZ) dla robót przy pracach remontowych, opracowana zgodnie z wymaganiami zawartymi w Rozporządzeniu Ministra Infrastruktury z dnia 23.06.2003r. w sprawie informacji dotyczącej bezpieczeństwa i ochrony zdrowia oraz planu bezpieczeństwa i ochrony zdrowia.

2. Zakres robót dla całego zamierzenia budowlanego.

Tematem opracowania jest projekt remontu wskazanych pomieszczeń sanitarnych, socjalnych oraz gospodarczych.

Zakres robót:

Planowane prace rozbiórkowe:

- skucie terakoty z posadzki oraz glazury ze ścian
- wyburzenie części istniejących ścianek działowych
- demontaż wyposażenia sanitarnego
- demontaż przed-ścianek stanowiących obudowy instalacji sanitarnych
- demontaż stolarki drzwiowej
- zbitcie luźnych warstw istniejących tynków wewnętrznych
- wykonanie rozkuć pod projektowane otwory drzwiowe
- demontaż parapetów okiennych
- demontaż sufitów podwieszanych

Planowane prace budowlane – montaż oraz prace wykonawcze

- wykonanie projektowanych ścianek działowych
- wykonanie robót instalacyjnych wg projektów branżowych
- wykonanie warstwy wykończeniowej podłóg – gres
- wykonanie warstwy wykończeniowej ścian – gres / glazura / tynk
- montaż stolarki drzwiowej wewnętrznej
- wykonanie konstrukcji stalowej pod projektowane blaty łazienkowe
- montaż nadproży stalowych przy powiększanych otworach drzwiowych
- montaż wyposażenia w pomieszczeniach sanitarnych (miski ustępowe, umywalki, armatura łazienkowa, podajniki papieru toaletowego, ręczników papierowych, dystrybutory mydła w płynie)
- montaż nowych parapetów z konglomeratu kwarcowego
- montaż nowych sufitów podwieszanych
- renowacja oraz naprawy istniejącej stolarki okiennej
- malatura ścian – naprawy i wyrównanie powierzchni ścian i sufitów wraz z ich malowaniem.

3. Wykaz istniejących obiektów budowlanych.

Przedmiotowy budynek biurowy.

4. Wskazanie elementów zagospodarowania działki lub terenu, które mogą stwarzać zagrożenie bezpieczeństwa i zdrowia ludzi.

Prace budowlane ograniczają się do wnętrza budynku, oraz robót elewacyjnych.

5. Wskazanie dotyczące przewidywanych zagrożeń występujących podczas realizacji robót budowlanych, określające skalę i rodzaje zagrożeń oraz miejsce i czas ich wystąpienia.

Zabezpieczenie ludzi przed powyższymi zagrożeniami należy określić w „Planie bezpieczeństwa i ochrony zdrowia”, który powinien być sporządzony przez Kierownika Budowy, zgodnie z Ustawą z dnia 7 lipca 1994r ze zmianami z dnia 27 marca 2003r. Prawo Budowlane (tekst ujednolicony – Dz. U. 2024 r., poz.725).

W Planie bezpieczeństwa i ochrony zdrowia”, zwanym dalej ”planem bioz” należy uwzględnić podane wyżej zagrożenia, jak i zagrożenia wymienione w innych projektach realizowanych w ramach wspólnego zgłoszenia zamiaru wykonania robót budowlanych.

W czasie prac budowlanych należy bezwzględnie przestrzegać obowiązujących przepisów BHP.

Powinno się zapewnić i utrzymywać wszelkie urządzenia zabezpieczające, socjalne oraz sprzęt, odpowiednią odzież dla ochrony życia i zdrowia osób zatrudnionych na budowie oraz dla zapewnienia bezpieczeństwa publicznego. Projektowana budowa nie przewiduje prowadzenia szczególnie niebezpiecznych robót budowlanych pod warunkiem zastosowania ogólnych zasad bezpieczeństwa. Podczas trwania robót należy zwrócić jednak szczególną uwagę na zagrożenia wynikające z charakteru, organizacji lub miejsca ich prowadzenia stwarzających ryzyko powstania zagrożenia dla zdrowia ludzi a w szczególności:

Rodzaj przewidywanych zagrożeń	Poziom zagrożenia			Przewidywane miejsce i czas zagrożenia
	Duży	Średni	Mały	
1. Upadek z wysokości	●			Podczas prac na wysokości, prac na rusztowaniach i drabinach podczas prac związanych z wykonaniem malatury sufitów

2. Porażenie prądem	●			Podczas prac przy użyciu elektronarzędzi, betoniarki, podajnika do betonu i dotknięcia kabli przesyłających energię elektryczną
3. Skaleczenia	●			Podczas prac budowlanych, montażowych i wykończeniowych
4. Uderzenie i przygniecenie	●			Przy robotach montażowych prowadzonych wewnątrz i na zewnątrz budynków, przy transporcie ręcznym , przy składowaniu materiałów (małe prawdopodobieństwo wystąpienia), podczas pracy w wykopach.
5. Poślizgnięcie się , potknięcie się , upadek	●			Przez cały czas wykonywania robót na stanowisku pracy i przebywania na placu budowy
6. Spadające przedmioty	●			Podczas prac na wysokości, prac na rusztowaniach i drabinach
7. Pochwycenie przez ruchome elementy maszyn		●		Podczas pracy przy użyciu giętarki , betoniarki , gilotyny
8. Urazy oczu		●		Podczas pracy przy betoniarce, robot izolacyjnych, robot montażowych i zbrojarskich
9. Oparzenia		●		Przy użyciu zgrzewarki do rur, robót izolacyjnych, pokrywczych i blacharskich

6. Wskazanie sposobu prowadzenia instruktażu pracowników przed przystąpieniem do realizacji robót szczególnie niebezpiecznych.

Przed przystąpieniem do robót Kierownik obowiązany jest dokładnie poinformować robotników o sposobie wykonywania robót i o warunkach BHP. Każdy pracownik powinien znać przepisy i zasady BHP, brać udział w szkoleniu i instruktażu z tego zakresu oraz poddać się wymagany egzaminom sprawdzającym. Pracownicy powinni posiadać aktualne badania lekarskie oraz uprawnienia do pracy na wysokości. Powinni też być wyposażeni w odpowiedni dla charakteru prac sprzęt, kaski ochronne i odzież ochronną.

W ramach instruktażu pracownikom należy przekazać informacje związane z:

- mogącymi wystąpić zagrożeniami;
- zastosowanymi środkami ochronnymi przed zagrożeniami;
- metodami prowadzenia robót / prac szczególnie niebezpiecznych, w tym między innymi kolejność ich wykonywania, imienny podział pracy, szczegółowe wymagania przy wykonywaniu poszczególnych czynności, imienne wskazanie wyznaczonego, bezpośredniego nadzoru nad tymi pracami.

Przed przystąpieniem do prowadzenia robót kierownik budowy powinien:

- przed dopuszczeniem pracownika do pracy zaopatrzyć go w odzież roboczą i ochronną oraz sprzęt ochrony osobistej zgodnie z obowiązującymi w tym zakresie przepisami i zapoznać pracownika z jego zastosowaniem;
- chronić zdrowie i życie pracowników poprzez zapewnienie bezpiecznych i higienicznych warunków pracy;
- zaznajomić pracowników z zakresem ich obowiązków, sposobem wykonywania pracy na wyznaczonych stanowiskach;
- zapewnić przestrzeganie przepisów oraz zasad bezpieczeństwa i higieny pracy;
- zapewnić prawidłowe zabezpieczenie użytkowanych maszyn i urządzeń technicznych;
- informować pracowników o ryzyku zawodowym, które wiąże się z wykonywaną pracą oraz o zasadach ochrony przed zagrożeniami;
- zapewnić przeprowadzenie badań profilaktycznych pracowników i stosować się do orzeczeń lekarskich w zakresie zdolności do pracy pracownika na określonym stanowisku;
- zapewnić szkolenie pracowników w zakresie bhp zgodnie z obowiązującymi przepisami, wydawać szczegółowe instrukcje i wskazówki dotyczące bezpieczeństwa na stanowiskach pracy;
- zapewnić pracownikom odpowiednie urządzenia higieniczno – sanitarne oraz dostarczyć niezbędne środki do udzielenia pierwszej pomocy w razie wypadku;

- organizować stanowiska pracy zgodnie z przepisami i zasadami bezpieczeństwa i higieny pracy;
- organizować, przygotować i prowadzić pracę, uwzględniając zabezpieczenie pracowników przed wypadkami przy pracy, chorobami zawodowymi i innymi chorobami związanymi z warunkami środowiska pracy;
- egzekwować przestrzeganie przez pracowników przepisów i zasad bezpieczeństwa i higieny pracy.

-

Uzyskanie stanu bezpieczeństwa na budowie powinno wynikać także z wymagań szczególnych poniższych przepisów:

- art. 15, art. 207 i art. 212 Kodeksu Pracy, regulujących sprawy związane z wykonywaniem robót w sposób bezpieczny;
- Dz.U. 1997 nr 129 poz. 844

8. Wskazanie środków technicznych i organizacyjnych, zapobiegających niebezpieczeństwom wynikającym z wykonywania robót budowlanych w strefie szczególnego zagrożenia zdrowia lub w ich sąsiedztwie, w tym zapewniających bezpieczną i sprawną komunikację, umożliwiającą szybką ewakuację na wypadek pożaru, awarii i innych zagrożeń.

- przygotowanie organizacyjne prowadzenia robót budowlanych powinno polegać na zastosowaniu parametrów bezpiecznego zagospodarowania przestrzeni budowy;
- usytuowanie stanowisk pracy w budynku poddawany przebudowie wymaga opracowania harmonogramów prowadzonych prac gwarantujących bezpieczeństwo pracowników;
- wzajemnego usytuowania stanowisk roboczych i ich rodzajów oraz lokalizacji stanowisk materiałów w sposób nie powodujący kolizji;
- usytuowania i prowadzenia dróg komunikacyjnych w sposób bezpieczny dla pracowników budowlanych;
- roboty rozbiórkowe i budowlane należy prowadzić pod nadzorem technicznym, zgodnie z zasadami sztuki budowlanej, dokumentacją techniczną i warunkami technicznymi wykonania i odbioru robót;
- maszyny i urządzenia techniczne, przewidziane w procesie technologicznym powinny posiadać odpowiednie certyfikaty lub świadectwa zgodności z przepisami oraz spełniać wymagania przepisów i norm higienicznych, w tym także wymagania dotyczące ograniczenia hałasu i odprowadzania pyłów do miejscowego odciągu;
- roboty na wysokości – tj. powyżej 1m powinny być prowadzone, zależnie od ich charakteru przy użyciu odpowiedniego sprzętu, jak np.: inwentaryzowane rusztowanie przyjezdne, szelki bezpieczeństwa itp.

OPRACOWAŁ:

mgr inż. arch. Stanisław Rzepecki
upr. MA/064/19
Uprawnienia budowlane w specjalności architektonicznej
do projektowania bez ograniczeń

Warszawa, 29.05.2026 r.

OŚWIADCZENIE

Stosownie do art. 34 ust. 3d pkt 3 Ustawy z dn. 7 lipca 1994 r. (t.j. Dz. U. 2024 r., poz.725 wraz ze wszystkimi późniejszymi zmianami) oświadczam że niniejszy projekt remontu jest zgodny z obowiązującymi przepisami oraz zasadami wiedzy technicznej i jest kompletny z punktu widzenia celu któremu ma służyć.

Architektura

mgr inż. arch. Stanisław Rzepecki

.....

.....

(imię i nazwisko)

(podpis)



IZBA ARCHITEKTÓW
RZECZYPOSPOLITEJ POLSKIEJ

MAZOWIECKA OKRĘGOWA IZBA ARCHITEKTÓW
RZECZYPOSPOLITEJ POLSKIEJ
KOMISJA KWALIFIKACYJNA

Znak sprawy: 174/MAOKK/2019
Nr uprawnień: MA/064/19

Warszawa, dnia 28 czerwca 2019r.

DECYZJA nr 154/MAOKK/2019

Na podstawie art. 24 ust.1 pkt 2 ustawy z dnia 15 grudnia 2000r. o samorządach zawodowych architektów oraz inżynierów budownictwa (t.j. Dz. U. z 2019r. poz. 1117) w związku z art. 12, art. 13 oraz art. 14 ust.1 pkt 1 ustawy z dnia 7 lipca 1994r. Prawo budowlane (t.j. Dz.U. z 2018r. poz.1202, ze zm.), zgodnie z art. 104 ustawy z dnia 14 czerwca 1960r. Kodeks postępowania administracyjnego (Dz.U. z 2018r.poz. 2096 ze zm.)

stwierdza się, że

Pan mgr inż. arch. Stanisław Paweł Rzepecki

urodzony w dniu 11 marca 1985 r. w Warszawie

**posiada odpowiednie wykształcenie techniczne oraz praktykę zawodową
i po zdaniu egzaminu z wynikiem pozytywnym otrzymuje**

UPRAWNIENIA BUDOWLANE

w specjalności architektonicznej do projektowania bez ograniczeń.

**Powyższe uprawnienia budowlane upoważniają do wykonywania
samodzielnej funkcji technicznej w budownictwie, obejmującej:**

- 1. projektowanie, sprawdzanie projektów budowlanych i sprawowanie nadzoru autorskiego**
- 2. sprawowanie kontroli technicznej utrzymania obiektów budowlanych**

Decyzja niniejsza jako uwzględniająca w całości żądanie strony nie wymaga uzasadnienia.

Od powyższej decyzji przysługuje Panu odwołanie do Krajowej Komisji Kwalifikacyjnej Izby Architektów RP za pośrednictwem Okręgowej Komisji Kwalifikacyjnej Mazowieckiej Okręgowej Izby Architektów RP, w terminie 14 dni od dnia doręczenia decyzji.

Przewodniczący OKK MAOIA RP arch. Janusz Pachowski

Zastępca Przewodniczącego OKK MAOIA RP arch. Andrzej Sowa

Sekretarz OKK MAOIA RP arch. Elżbieta Dziubak

Członek OKK MAOIA RP arch. Dorota Bujnowska-Cechniak

Członek OKK MAOIA RP arch. Ewa Kaźmierczak

Członek OKK MAOIA RP arch. Andrzej Nasfeter

Członek OKK MAOIA RP arch. Stanisław Stefanowicz

Członek OKK MAOIA RP arch. Jolanta Ukleja

Otrzymują:

1. Wnioskodawca: Stanisław Paweł Rzepecki
2. Główny Inspektor Nadzoru Budowlanego - w celu wpisania do centralnego rejestru osób posiadających uprawnienia budowlane (po uprawnieniu się decyzji)
3. Mazowiecka Okręgowa Rada Izby Architektów RP (po uprawnieniu się decyzji)
4. a/a





IZBA ARCHITEKTÓW
RZECZYPOSPOLITEJ POLSKIEJ

Mazowiecka Okręgowa Rada Izby Architektów RP

ZAŚWIADCZENIE - ORYGINAŁ

(wypis z listy architektów)

Mazowiecka Okręgowa Rada Izby Architektów RP zaświadcza, że:

mgr inż. arch. Stanisław Paweł RZEPECKI

posiadający kwalifikacje zawodowe do pełnienia samodzielnych funkcji technicznych w budownictwie w specjalności architektonicznej i w zakresie posiadanych uprawnień nr **MA/064/19**, jest wpisany na listę członków Mazowieckiej Okręgowej Izby Architektów RP pod numerem: **MA-3241**.

Członek czynny od: 17-09-2019 r.

Data i miejsce wygenerowania zaświadczenia: 20-01-2026 r. Warszawa.

Zaświadczenie jest ważne do dnia: **31-07-2026 r.**

Podpisano elektronicznie w systemie informatycznym Izby Architektów RP przez:
Anatol Kuczyński, Sekretarz Okręgowej Rady Izby Architektów RP.

Nr weryfikacyjny zaświadczenia:


MA-3241-B3FC-E6CA-1A62-4ACC

Dane zawarte w niniejszym zaświadczeniu można sprawdzić podając nr weryfikacyjny zaświadczenia w publicznym serwisie internetowym Izby Architektów: www.izbaarchitektow.pl lub kontaktując się bezpośrednio z właściwą Okręgową Izbą Architektów RP.

**CZEŚĆ GRAFICZNA- WIZUALIZACJE
ŁAZIENKI PRZEDSTAWIONE NA RYS. A1.1 - TYP I**





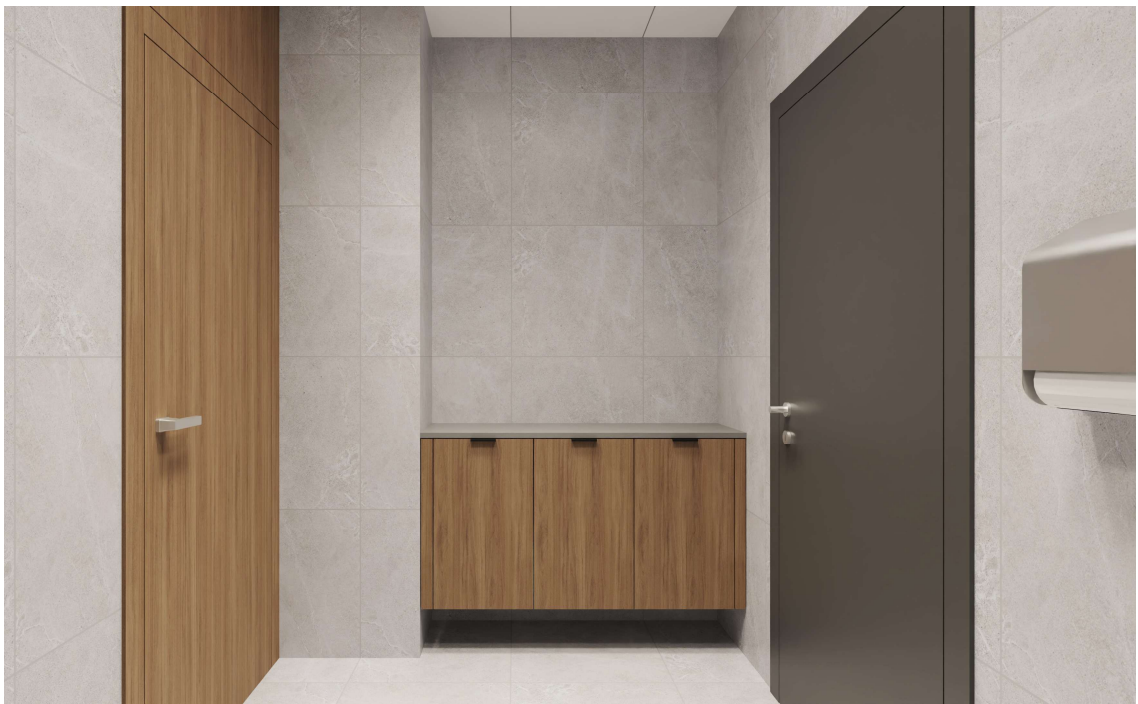









ŁAZIENKA PRZEDSTAWIONA NA RYS. A2.1 - TYP II













ŁAZIENKA PRZEDSTAWIONA NA RYS. A3.0 - TYP III
















ŁAZIENKA PRZEDSTAWIONA NA RYS. A3.1 - TYP III A







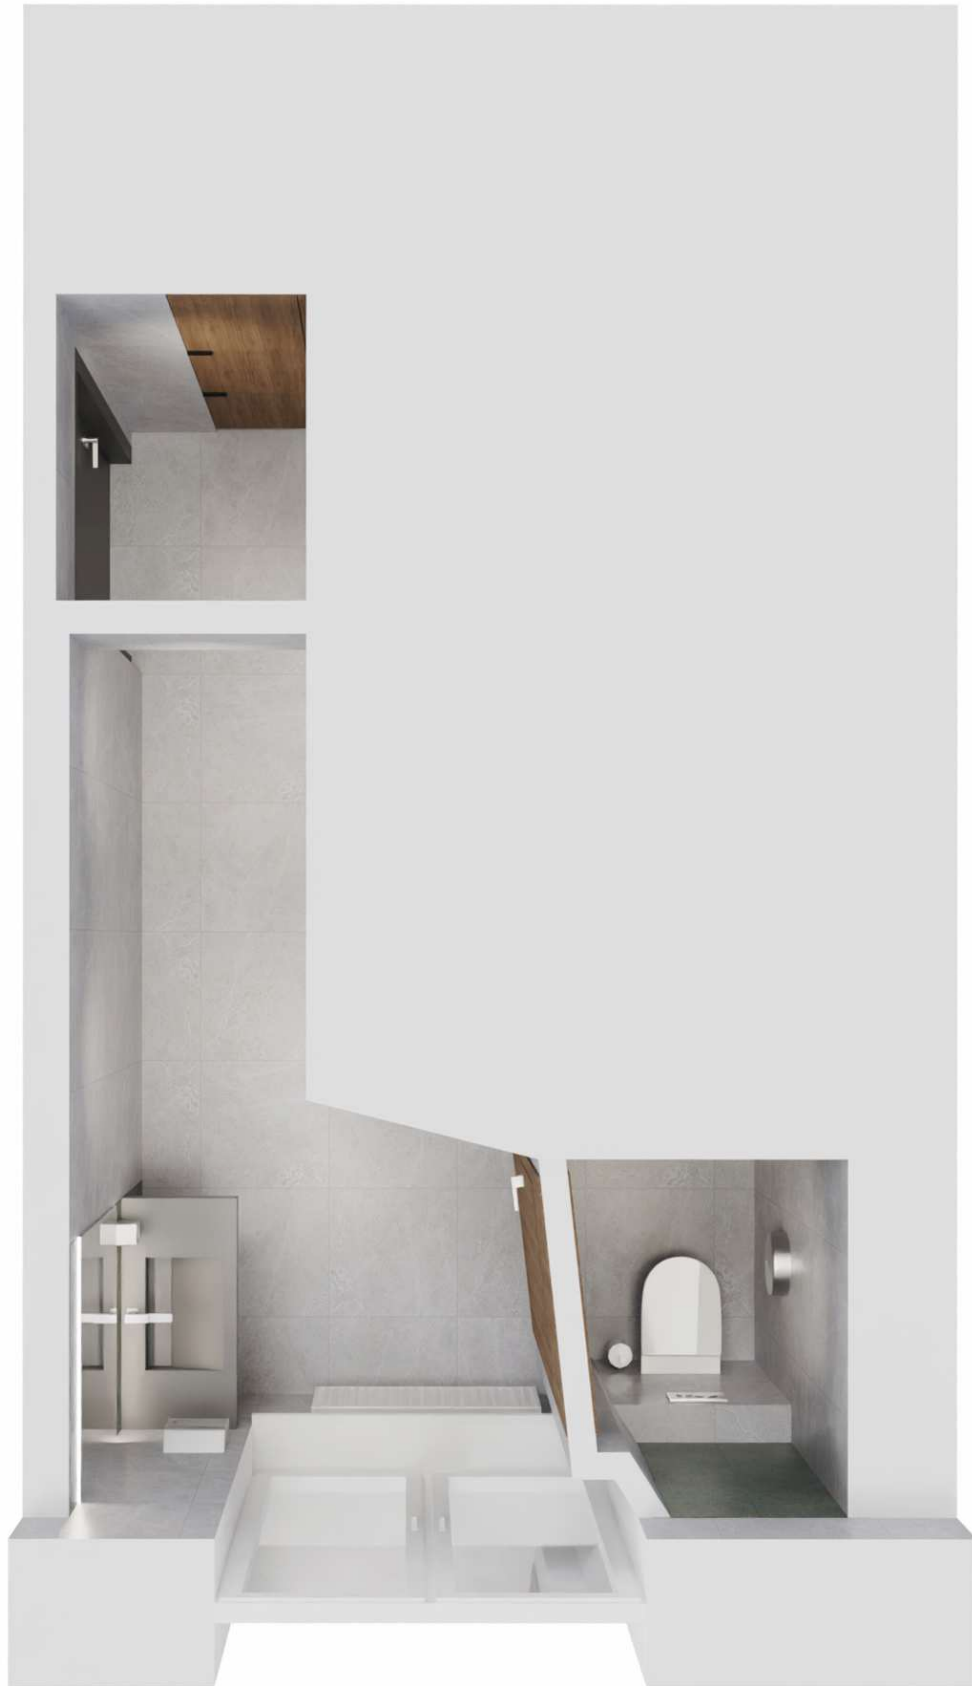

**ŁAZIENKA KIEROWNICZA
PRZEDSTAWIONA NA RYS. A3.1 - TYP III A**













ŁAZIENKI PRZEDSTAWIONE NA RYS. A4.1 - TYP IV

















**POMIESZCZENIE SOCJALNE
PRZEDSTAWIONE NA RYS. A5.1 - TYP V**







**POMIESZCZENIE GOSPODARCZE
PRZEDSTAWIONE NA RYS. A7.-1 – TYP VII**







**ŁAZIENKA KIEROWNICZA
PRZEDSTAWIONA NA RYS. A8.2 - TYP VIII**













**ŁAZIENKA KIEROWNICZA
PRZEDSTAWIONA NA RYS. A9.2 - TYP IX**














CZĘŚĆ RYSUNKOWA

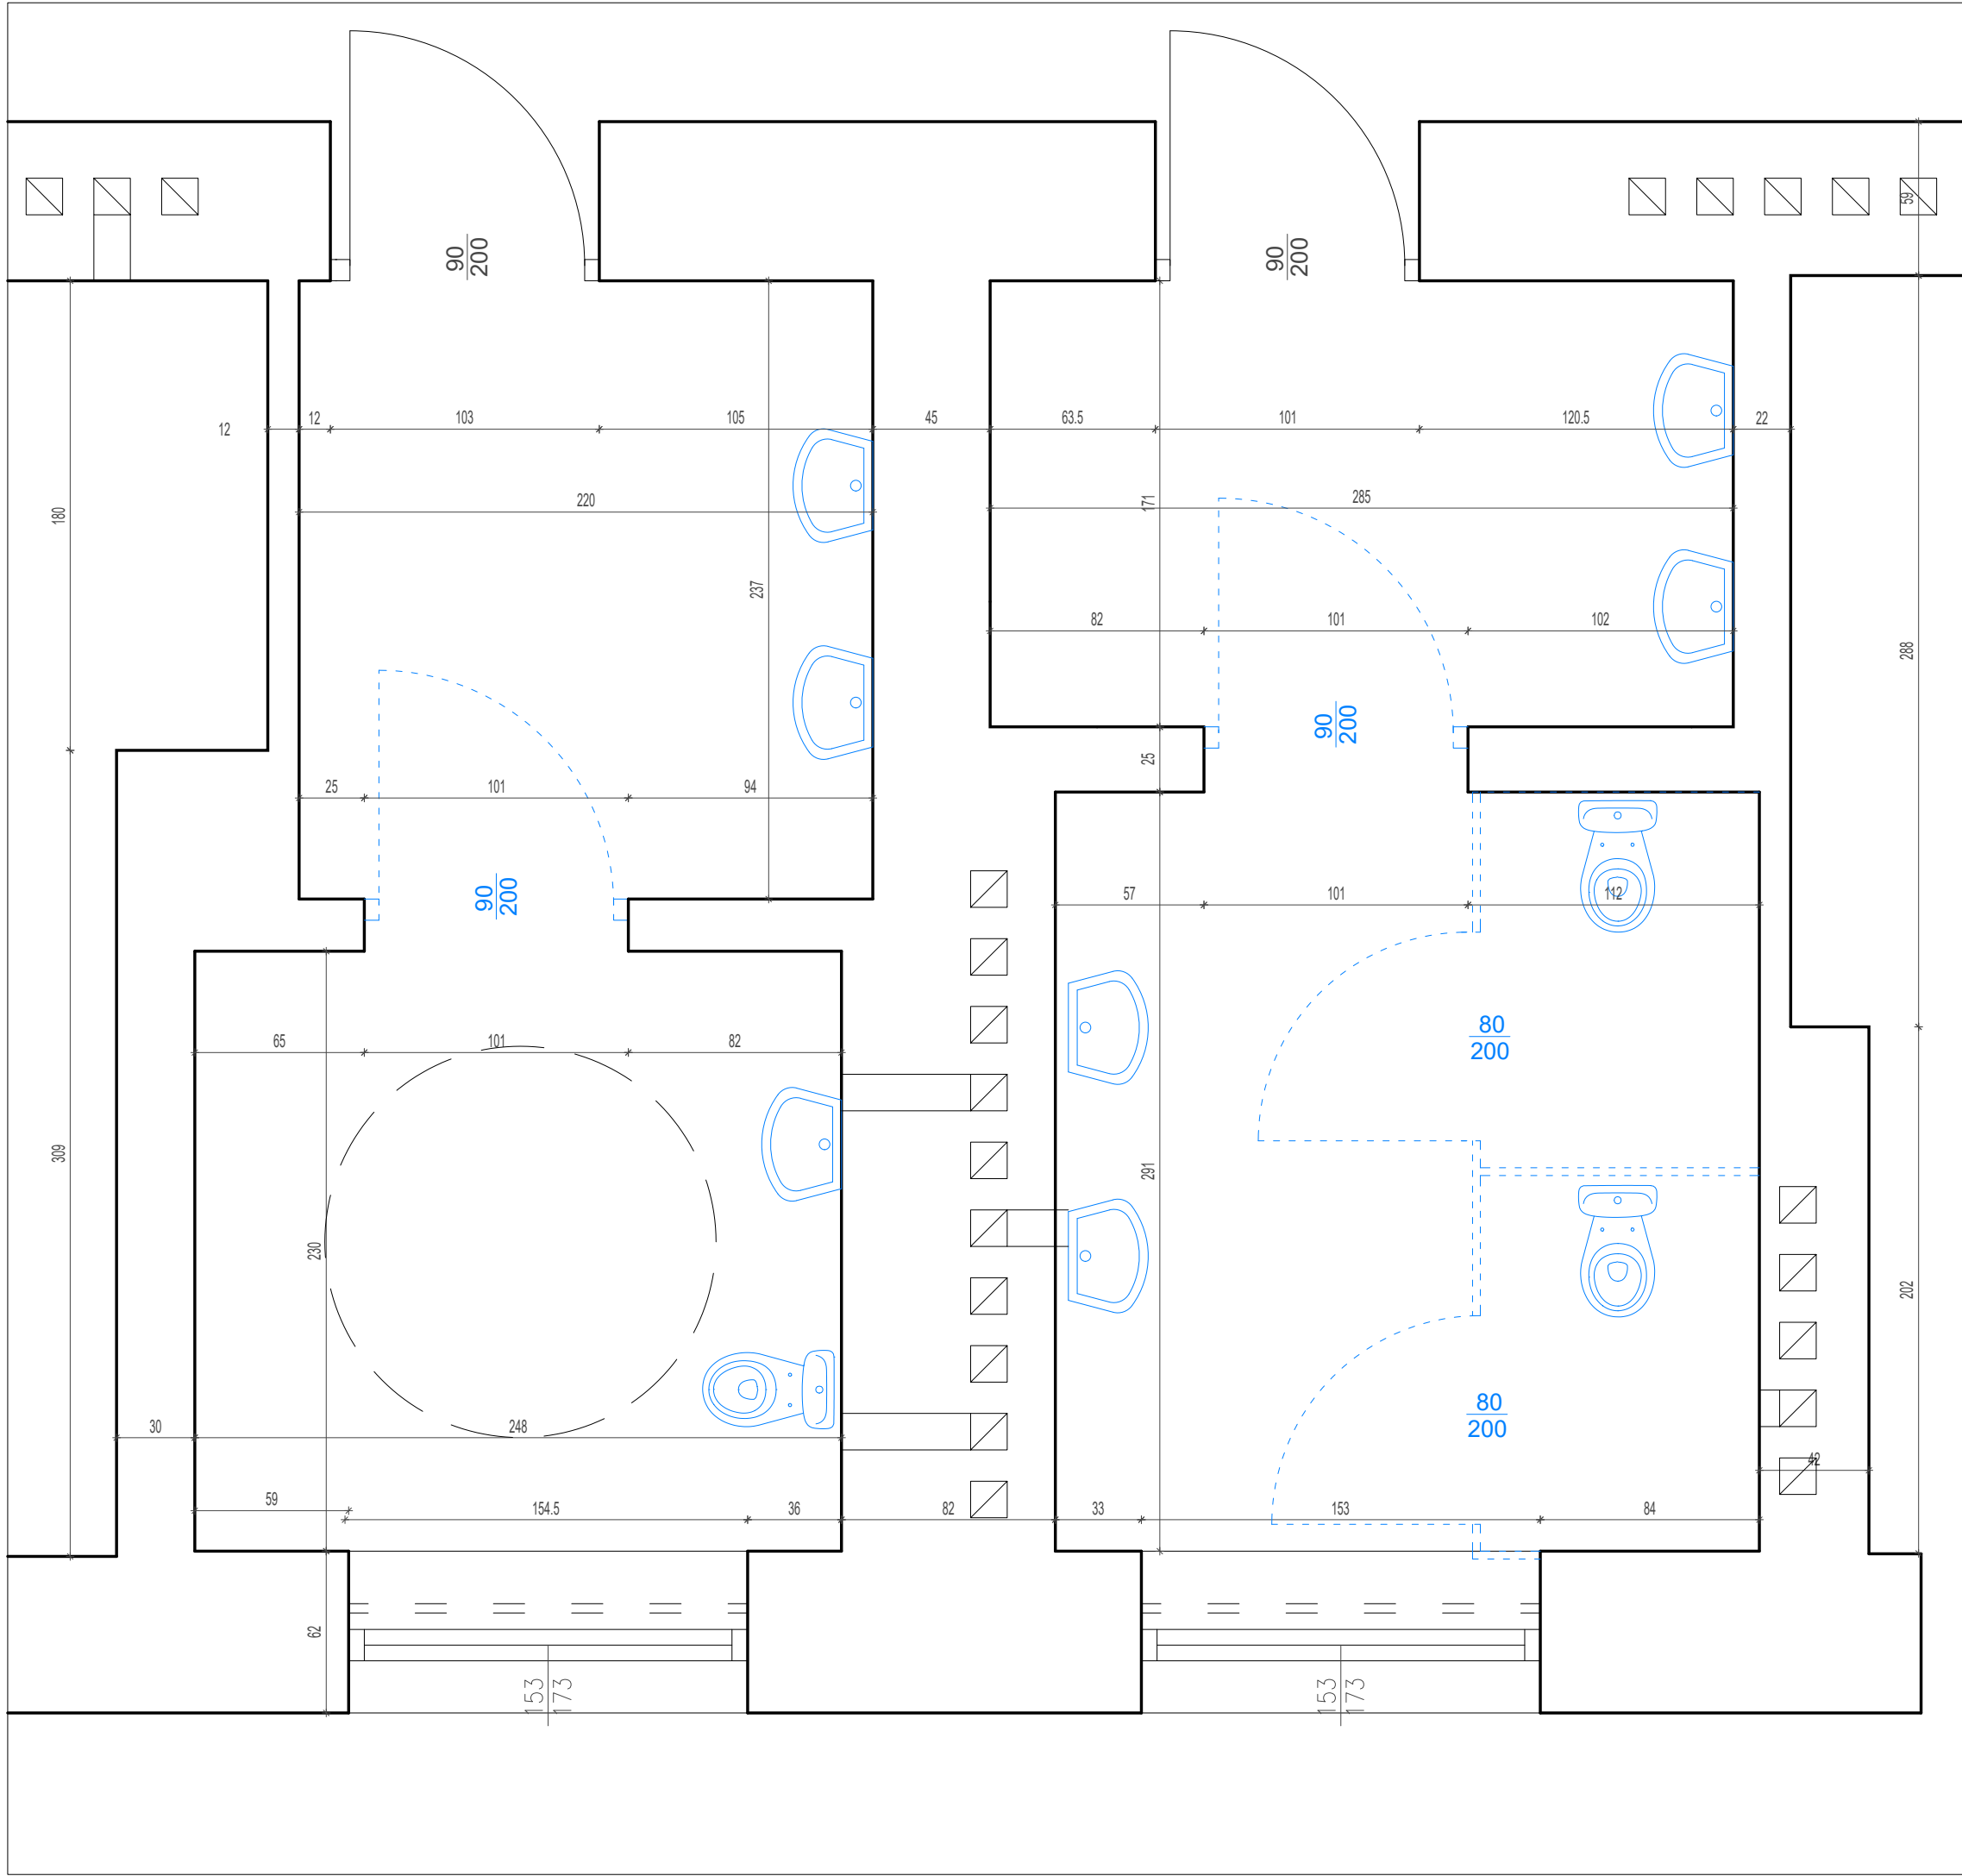


LEGENDA

- ELEMENTY PRZEZNACZONE DO WYBURZENIA I DEMONTAŻU

SCHEMAT LOKALIZACJI NA RZUCIE KONDYGNACJI

P0

Nazwa i adres obiektu budowlanego: BUDYNEK BIUROWY MINISTERSTWA CYFRYZACJI UL. KRÓLEWSKA 27 W WARSZAWIE		
Przedmiot opracowania: Remont wybranych pomieszczeń sanitarnych w budynku Ministerstwa Cyfryzacji		Data: MAJ 2026
		Skala: 1:25
Temat opracowania: ŁAZIENKA PRZY KLATCE SCHODOWEJ NR 1 WYBURZENIA - RZUT		Nr rys: W1.0
Branża: ARCHITEKTURA		Faza: PRJEKT WYKONAWCZY
Opracował: mgr inż. arch. Stanisław Rzepecki		Uprawnienia: MA/064/19
		Podpis:

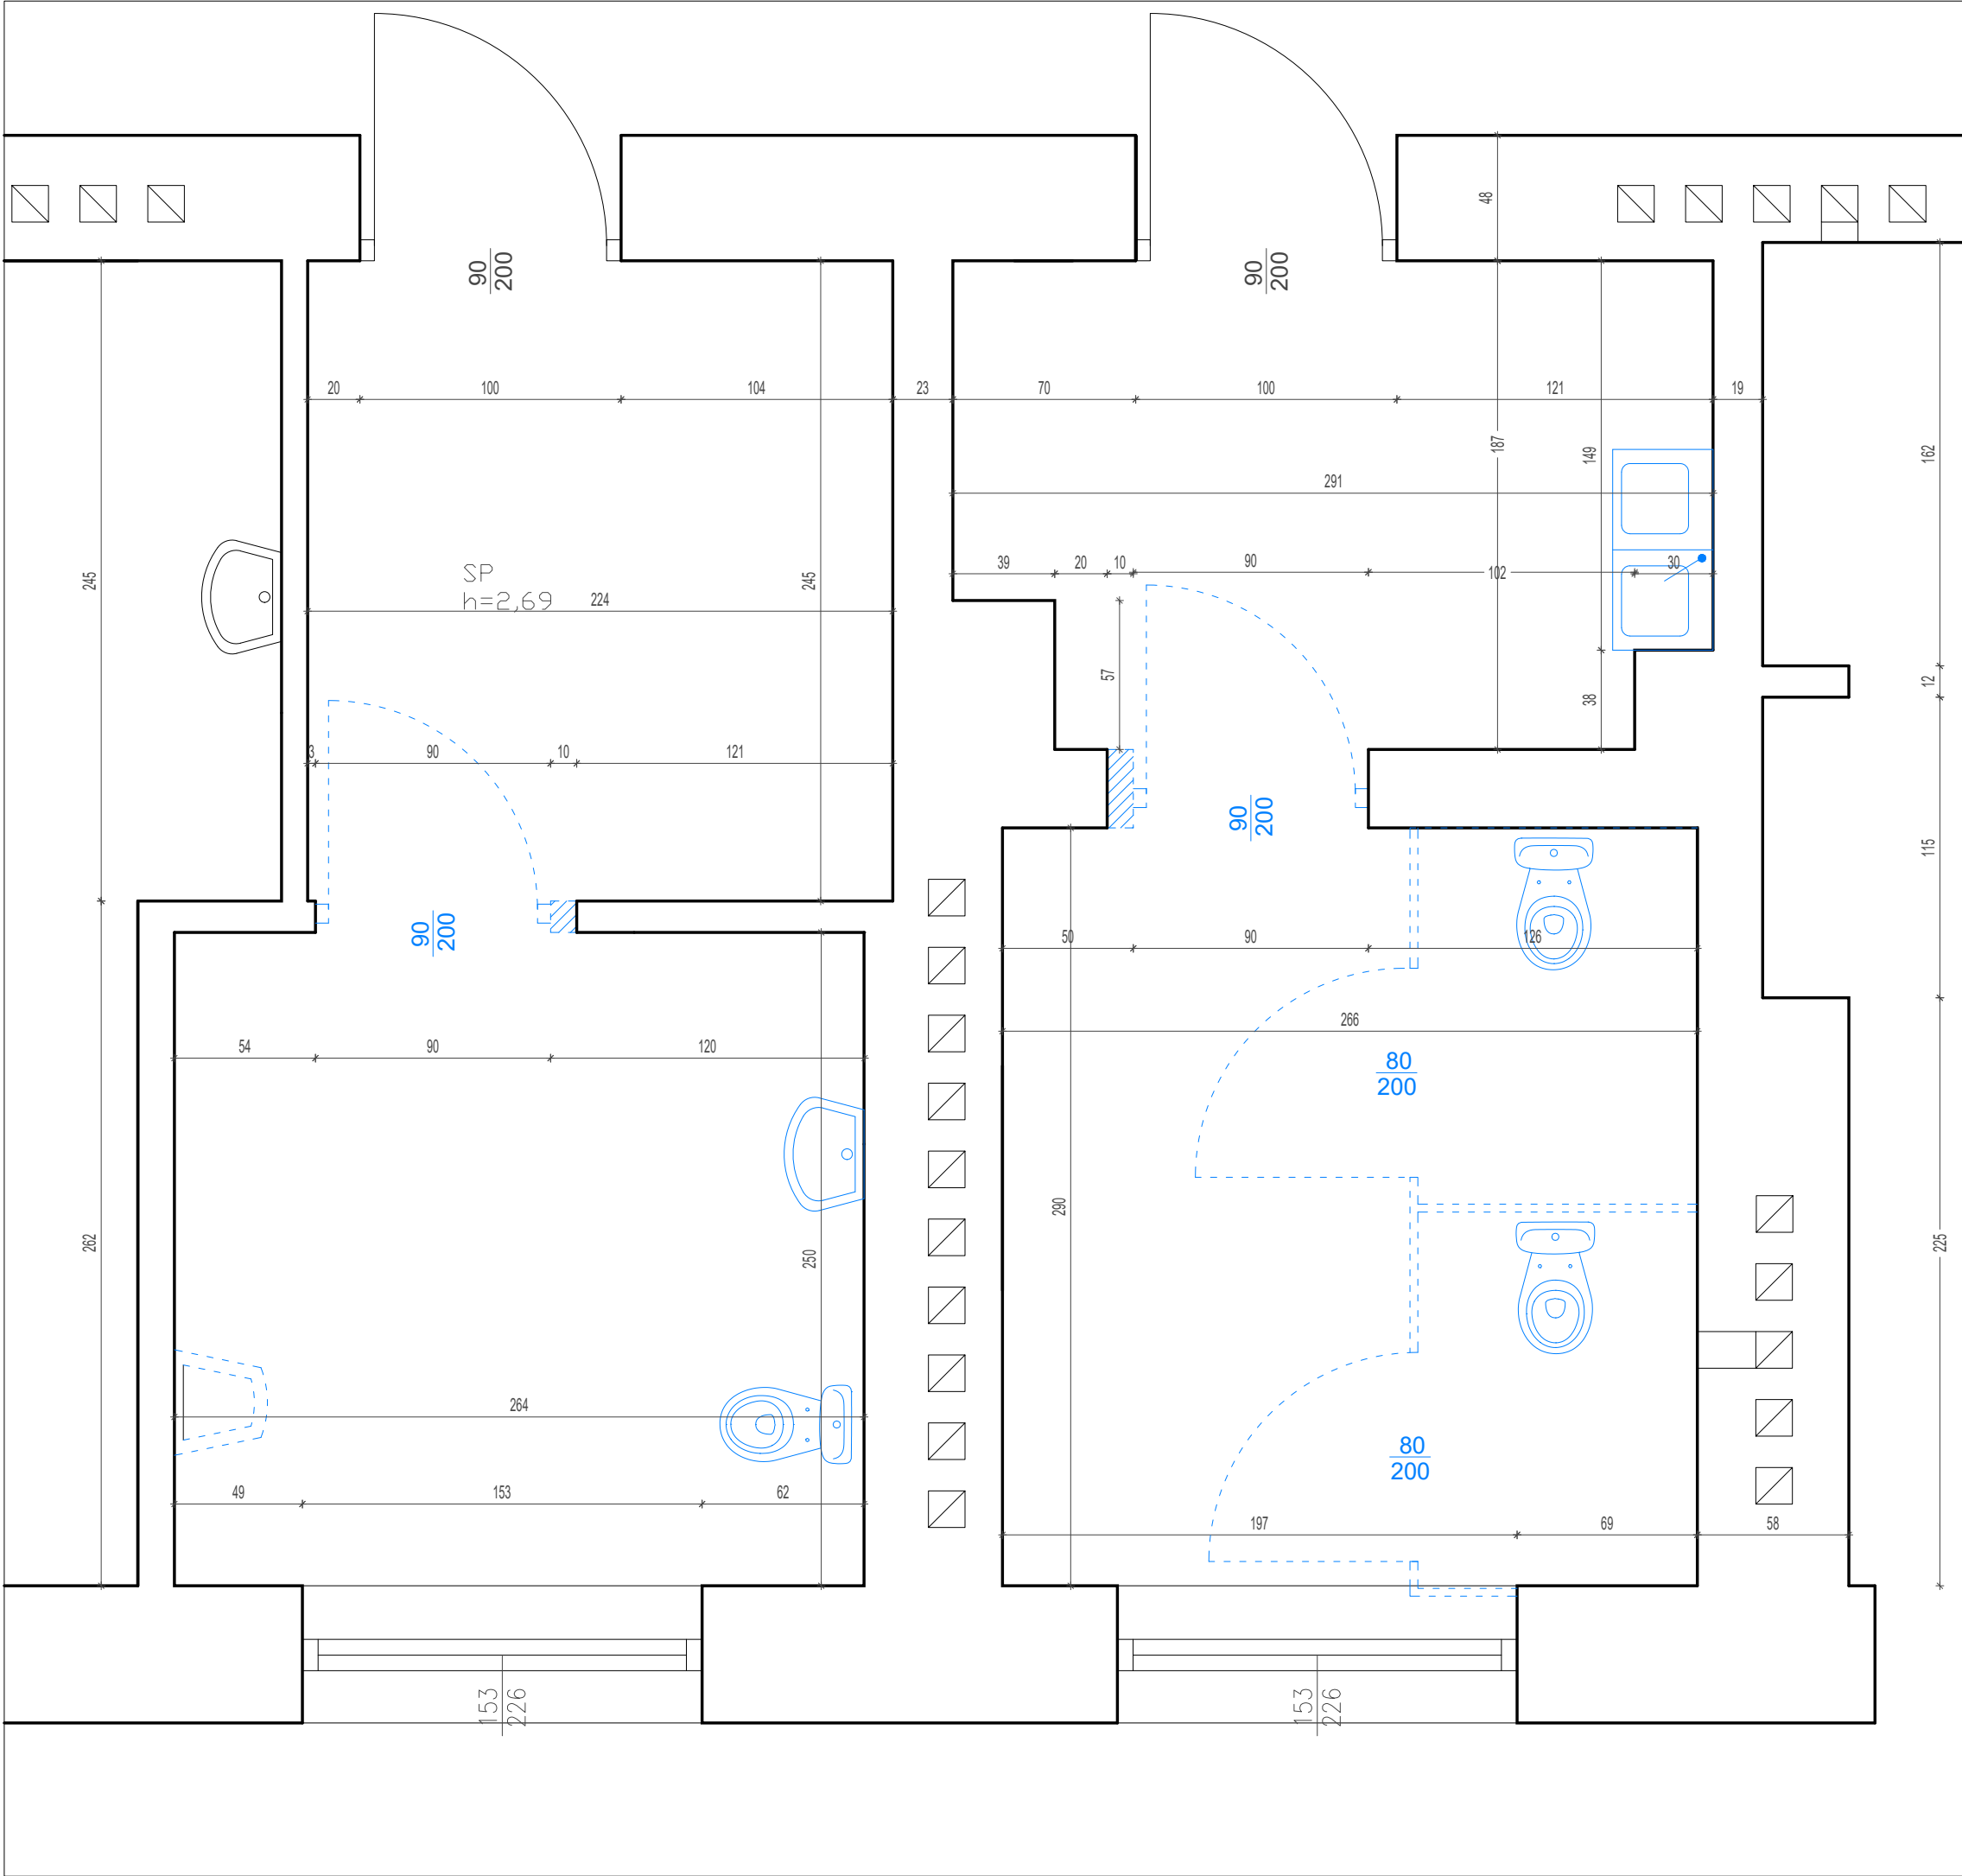

LEGENDA



- ELEMENTY PRZEZNACZONE DO WYBURZENIA I DEMONTAŻU

SCHEMAT LOKALIZACJI NA RZUCIE KONDYGNACJI


P1




Nazwa i adres obiektu budowlanego:

BUDYNEK BIUROWY
MINISTERSTWA CYFRYZACJI
UL. KRÓLEWSKA 27 W WARSZAWIE

Przedmiot opracowania:	Remont wybranych pomieszczeń sanitarnych w budynku Ministerstwa Cyfryzacji	
Data:	MAJ 2026	
Skala:	1:25	
Temat opracowania:	ŁAZIENKA PRZY KLATCE SCHODOWEJ NR 1 WYBURZENIA - RZUT	
Nr rys:	W1.1	
Branża:	ARCHITEKTURA	
Faza:	PRJEKT WYKONAWCZY	
Uprawnienia:	Podpis:	
Opracował:	mgr inż. arch. Stanisław Rzepecki	
	MA/064/19	

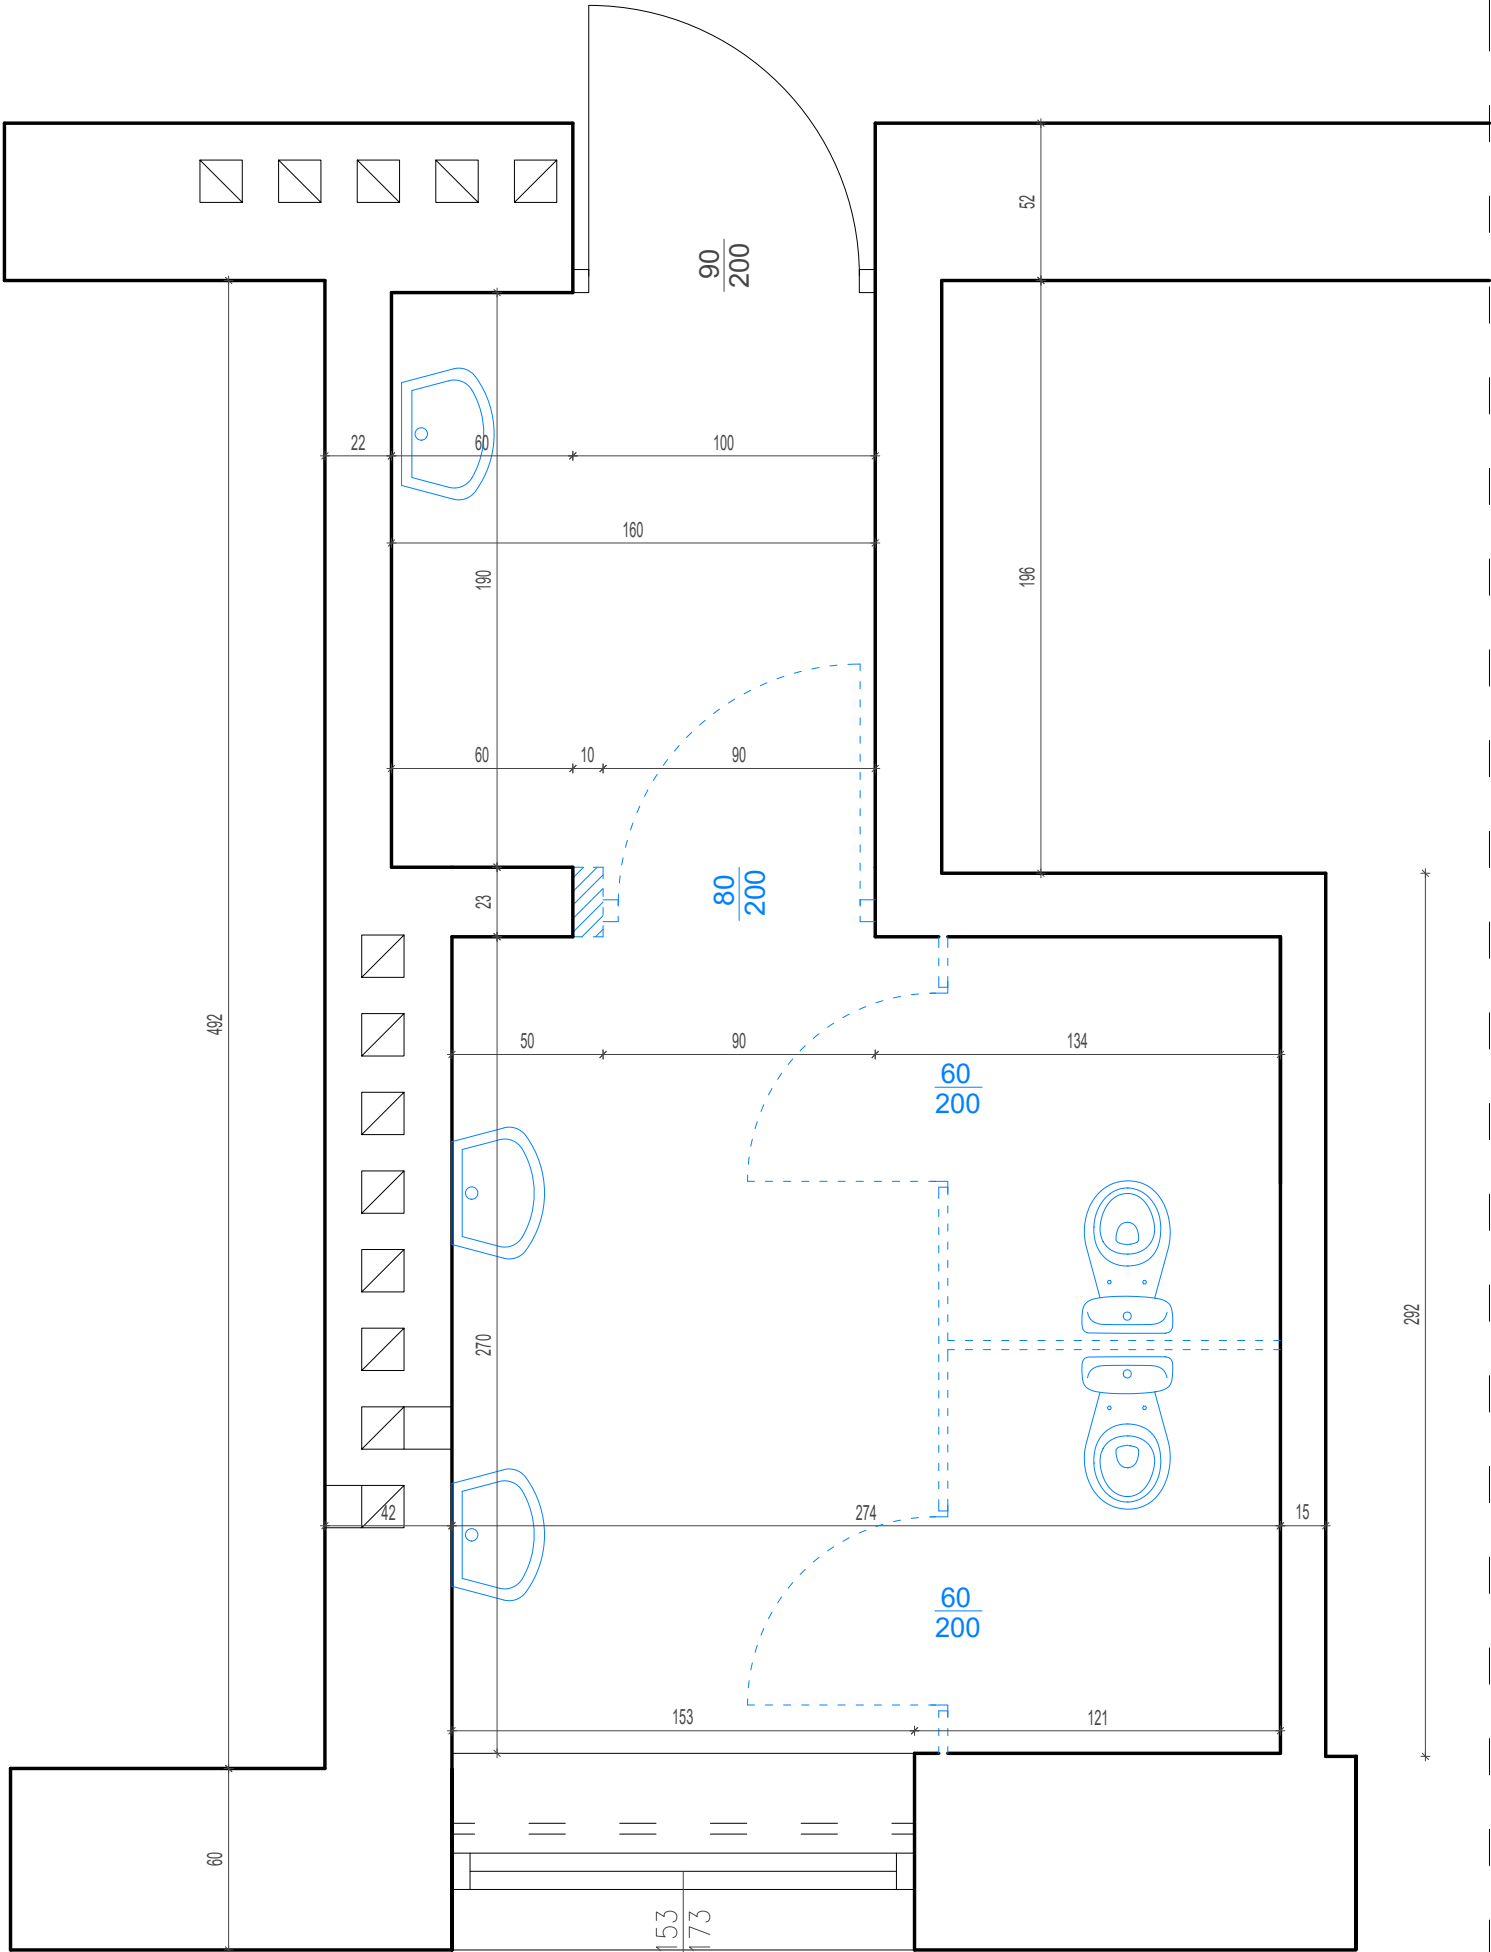

LEGENDA

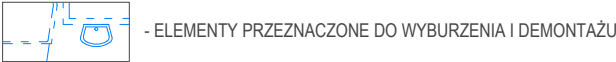


- ELEMENTY PRZEZNACZONE DO WYBURZENIA I DEMONTAŻU


SCHEMAT LOKALIZACJI NA RZUCIE KONDYGNACJI



Nazwa i adres obiektu budowlanego: BUDYNEK BIUROWY MINISTERSTWA CYFRYZACJI UL. KRÓLEWSKA 27 W WARSZAWIE			
Przedmiot opracowania: Remont wybranych pomieszczeń sanitarnych w budynku Ministerstwa Cyfryzacji		Data:	MAJ 2026
		Skala:	1:25
Temat opracowania: ŁAZIENKA PRZY KLATCE SCHODOWEJ NR 2 WYBURZENIA - RZUT		Nr rys:	W2.0
Branża: ARCHITEKTURA		Faza:	PRJEKT WYKONAWCZY
		Uprawnienia:	Podpis:
Opracował: mgr inż. arch. Stanisław Rzepecki		MA/064/19	

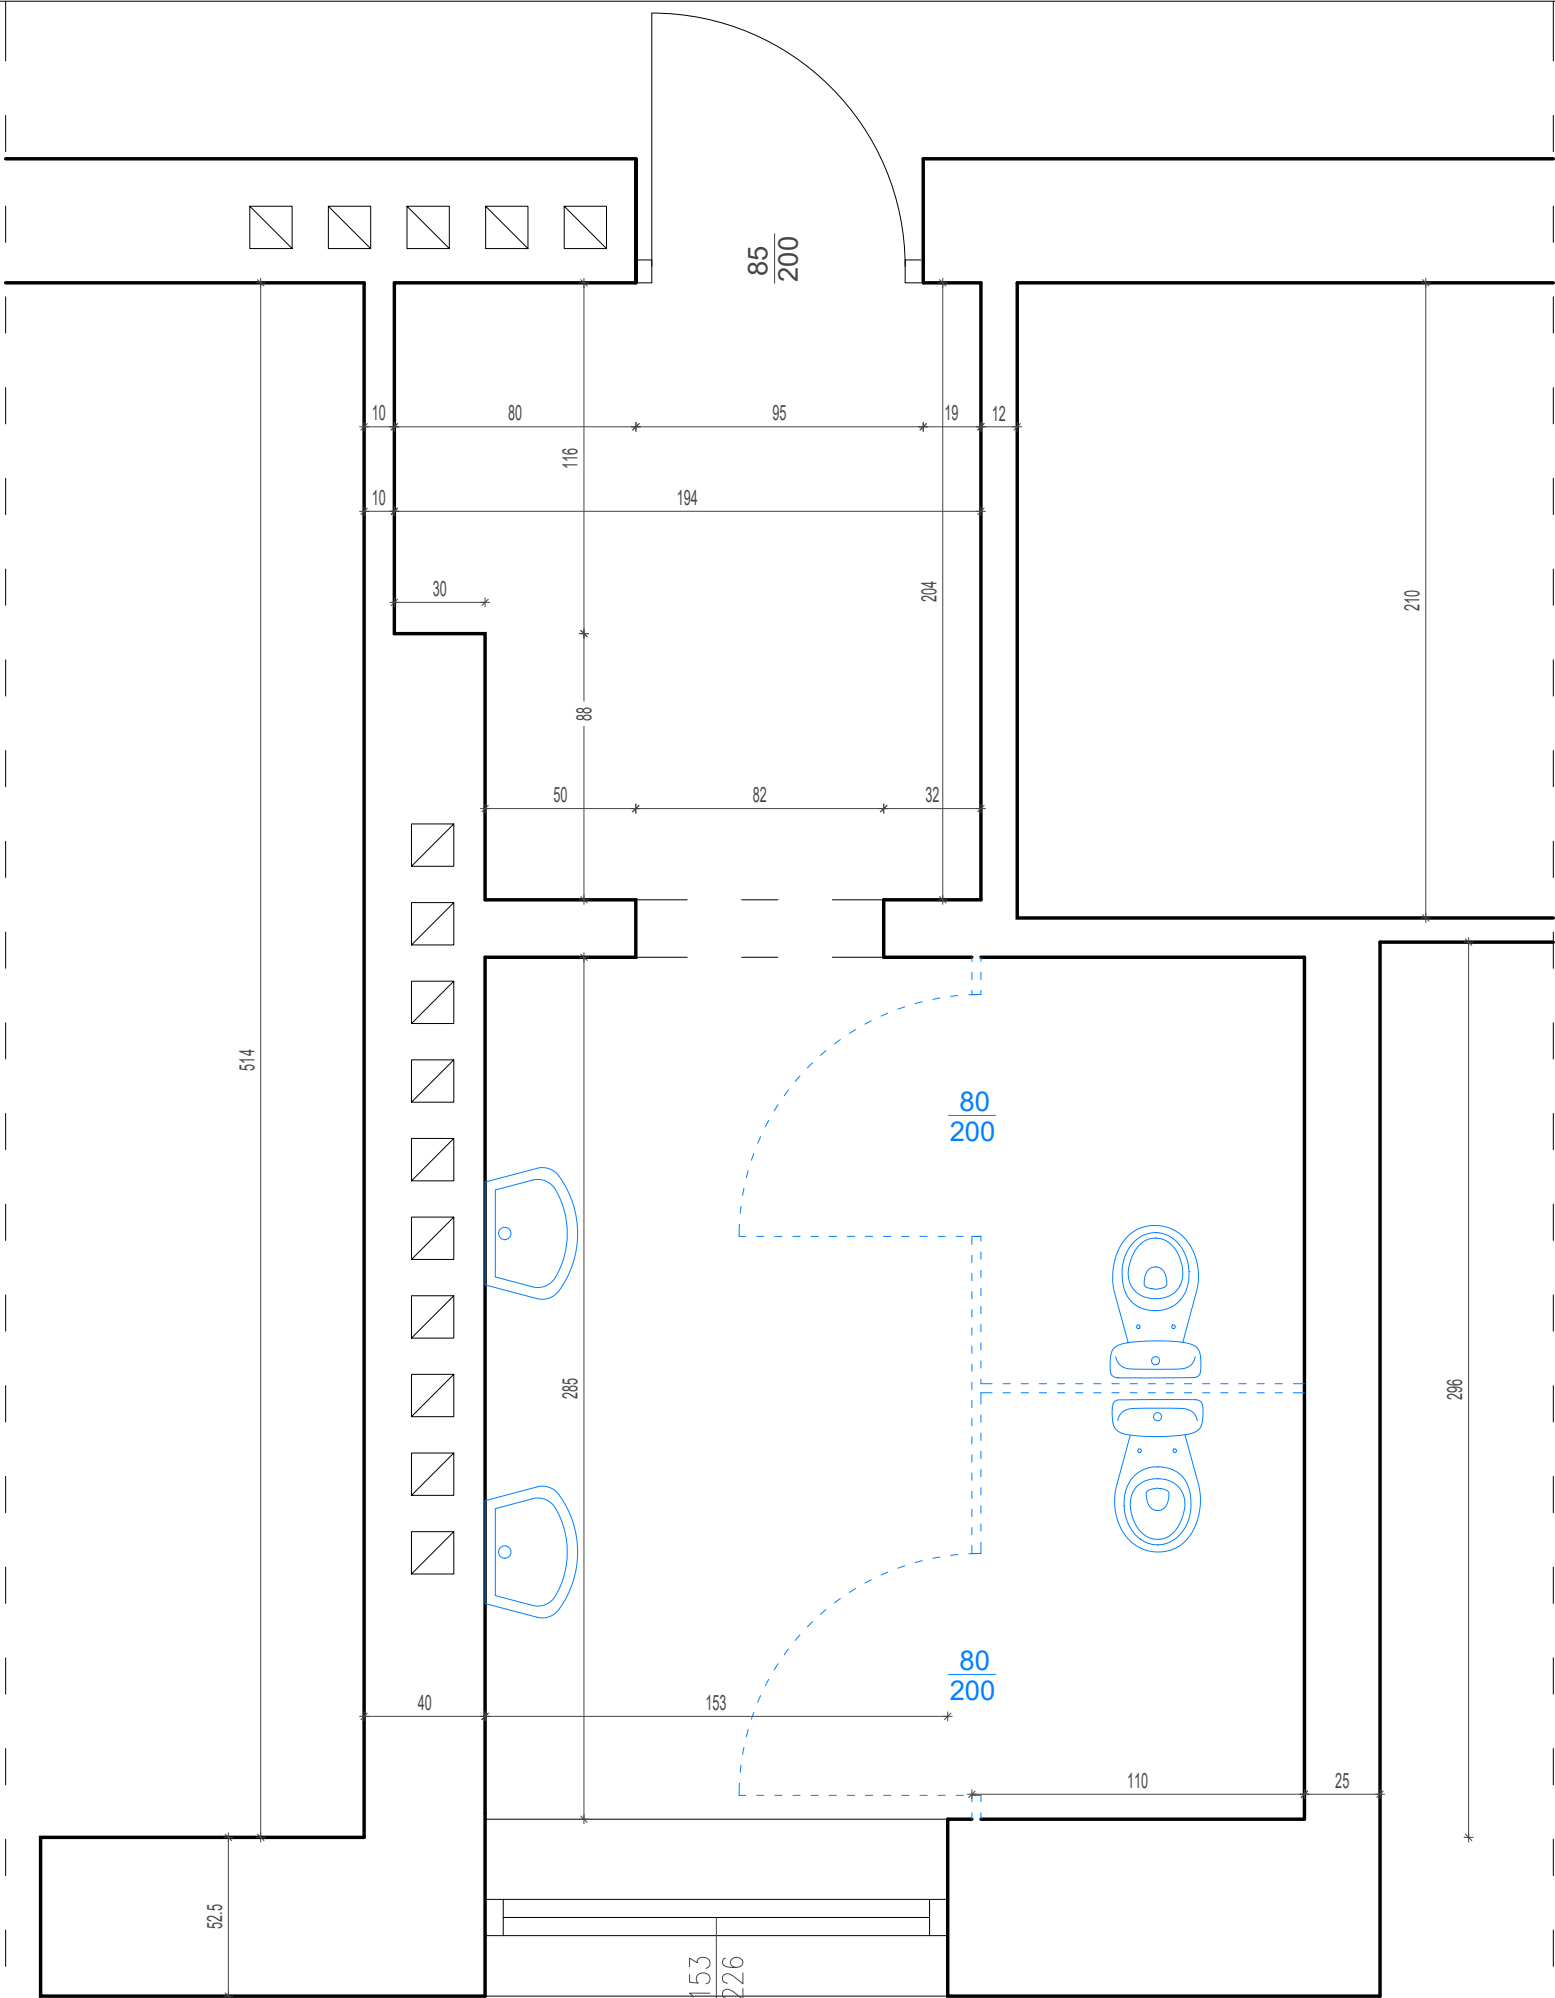


LEGENDA

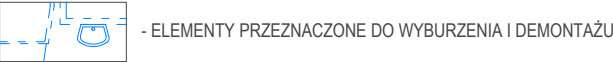


SCHEMAT LOKALIZACJI NA RZUCIE KONDYGNACJI



Nazwa i adres obiektu budowlanego: BUDYNEK BIUROWY MINISTERSTWA CYFRYZACJI UL. KRÓLEWSKA 27 W WARSZAWIE			
Przedmiot opracowania: Remont wybranych pomieszczeń sanitarnych w budynku Ministerstwa Cyfryzacji		Data:	MAJ 2026
		Skala:	1:25
Temat opracowania: ŁAZIENKA PRZY KLATCE SCHODOWEJ NR 2 WYBURZENIA - RZUT		Nr rys:	W2.1
Branża: ARCHITEKTURA		Faza:	PRJEKT WYKONAWCZY
		Uprawnienia:	Podpis:
Opracował: mgr inż. arch. Stanisław Rzepecki		MA/064/19	

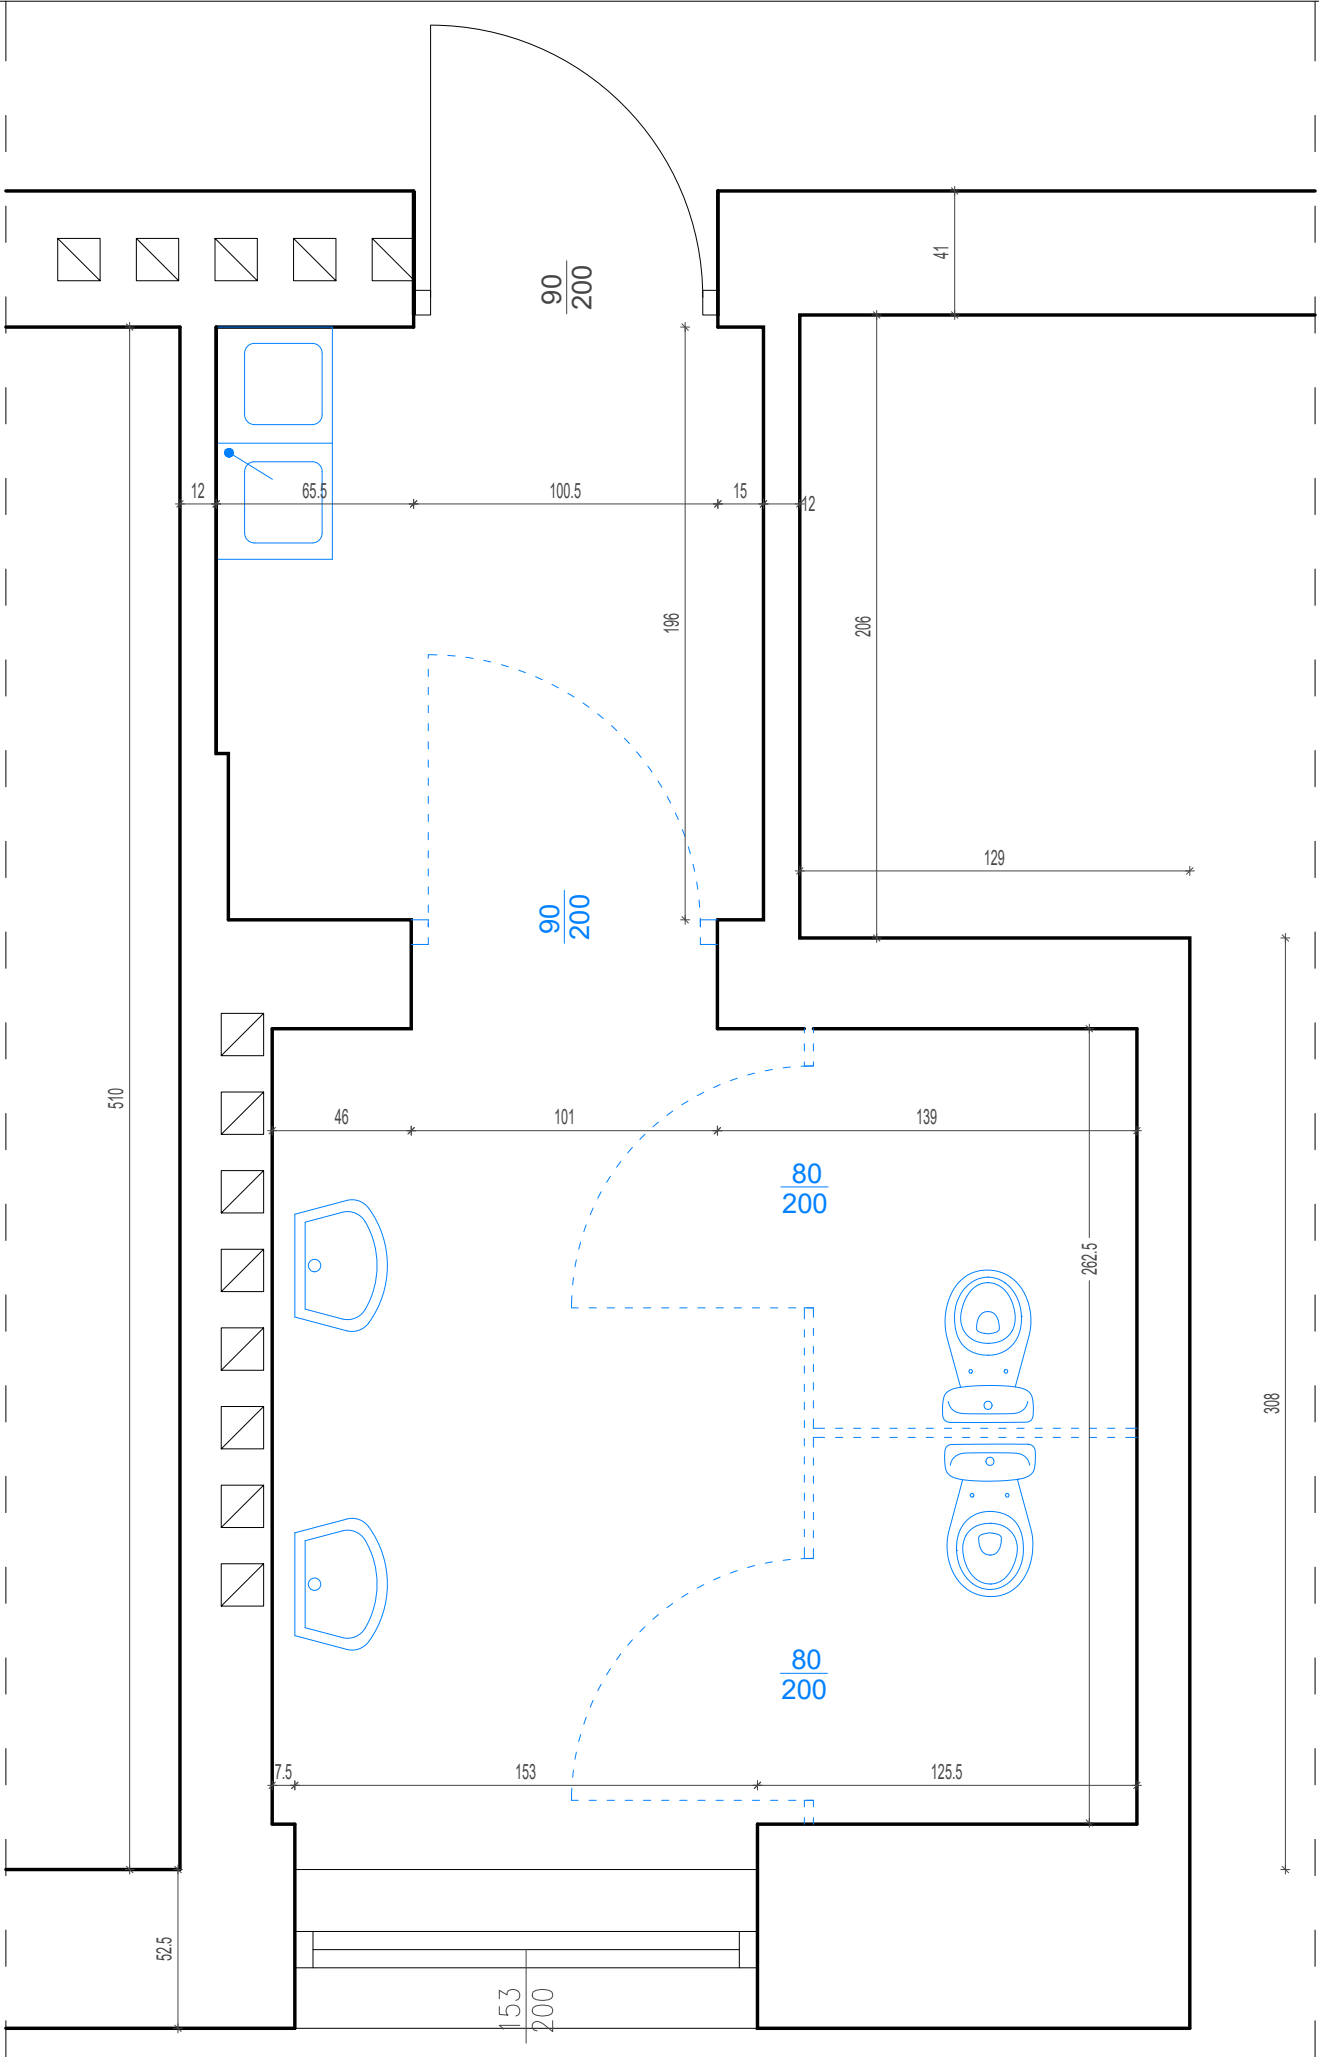


LEGENDA

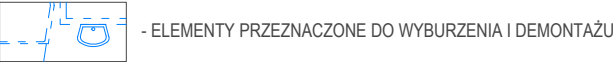

SCHEMAT LOKALIZACJI NA RZUCIE KONDYGNACJI



Nazwa i adres obiektu budowlanego: BUDYNEK BIUROWY MINISTERSTWA CYFRYZACJI UL. KRÓLEWSKA 27 W WARSZAWIE			
Przedmiot opracowania: Remont wybranych pomieszczeń sanitarnych w budynku Ministerstwa Cyfryzacji		Data:	MAJ 2026
		Skala:	1:25
Temat opracowania: ŁAZIENKA PRZY KLATCE SCHODOWEJ NR 2 WYBURZENIA - RZUT		Nr rys:	W2.2
Branża: ARCHITEKTURA		Faza:	PRJEKT WYKONAWCZY
Opracował:		Uprawnienia:	Podpis:
mgr inż. arch. Stanisław Rzepecki		MA/064/19	

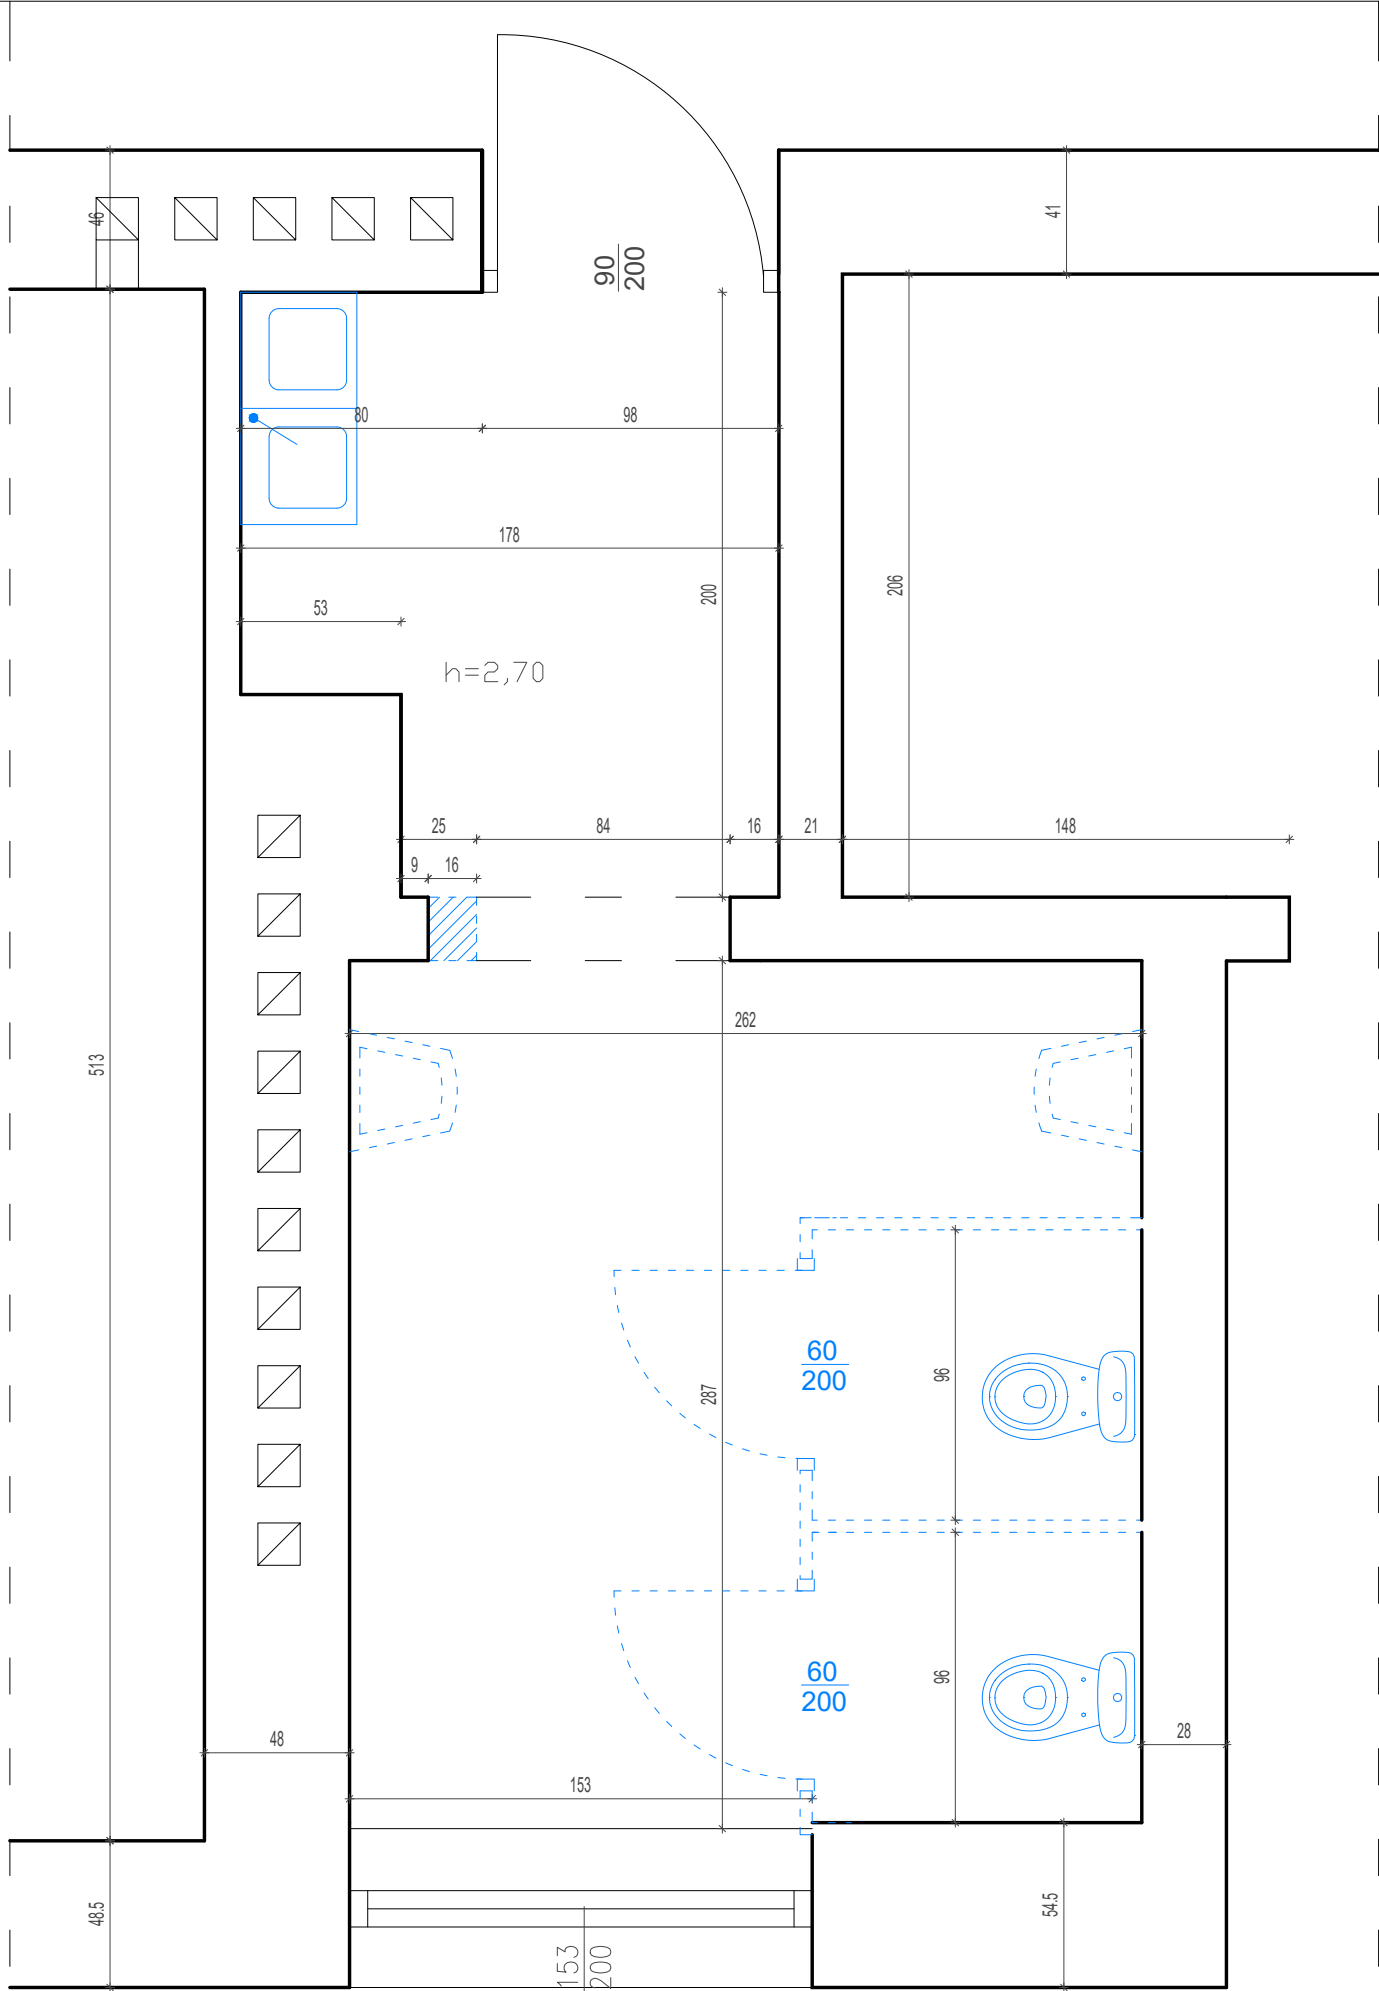


LEGENDA



SCHEMAT LOKALIZACJI NA RZUCIE KONDYGNACJI



Nazwa i adres obiektu budowlanego: BUDYNEK BIUROWY MINISTERSTWA CYFRYZACJI UL. KRÓLEWSKA 27 W WARSZAWIE		
Przedmiot opracowania: Remont wybranych pomieszczeń sanitarnych w budynku Ministerstwa Cyfryzacji		Data: MAJ 2026
		Skala: 1:25
Temat opracowania: ŁAZIENKA PRZY KLATCE SCHODOWEJ NR 2 WYBURZENIA - RZUT		Nr rys: W2.3
Branża: ARCHITEKTURA		Faza: PRJEKT WYKONAWCZY
Opracował: mgr inż. arch. Stanisław Rzepecki		Uprawnienia: MA/064/19
		Podpis:

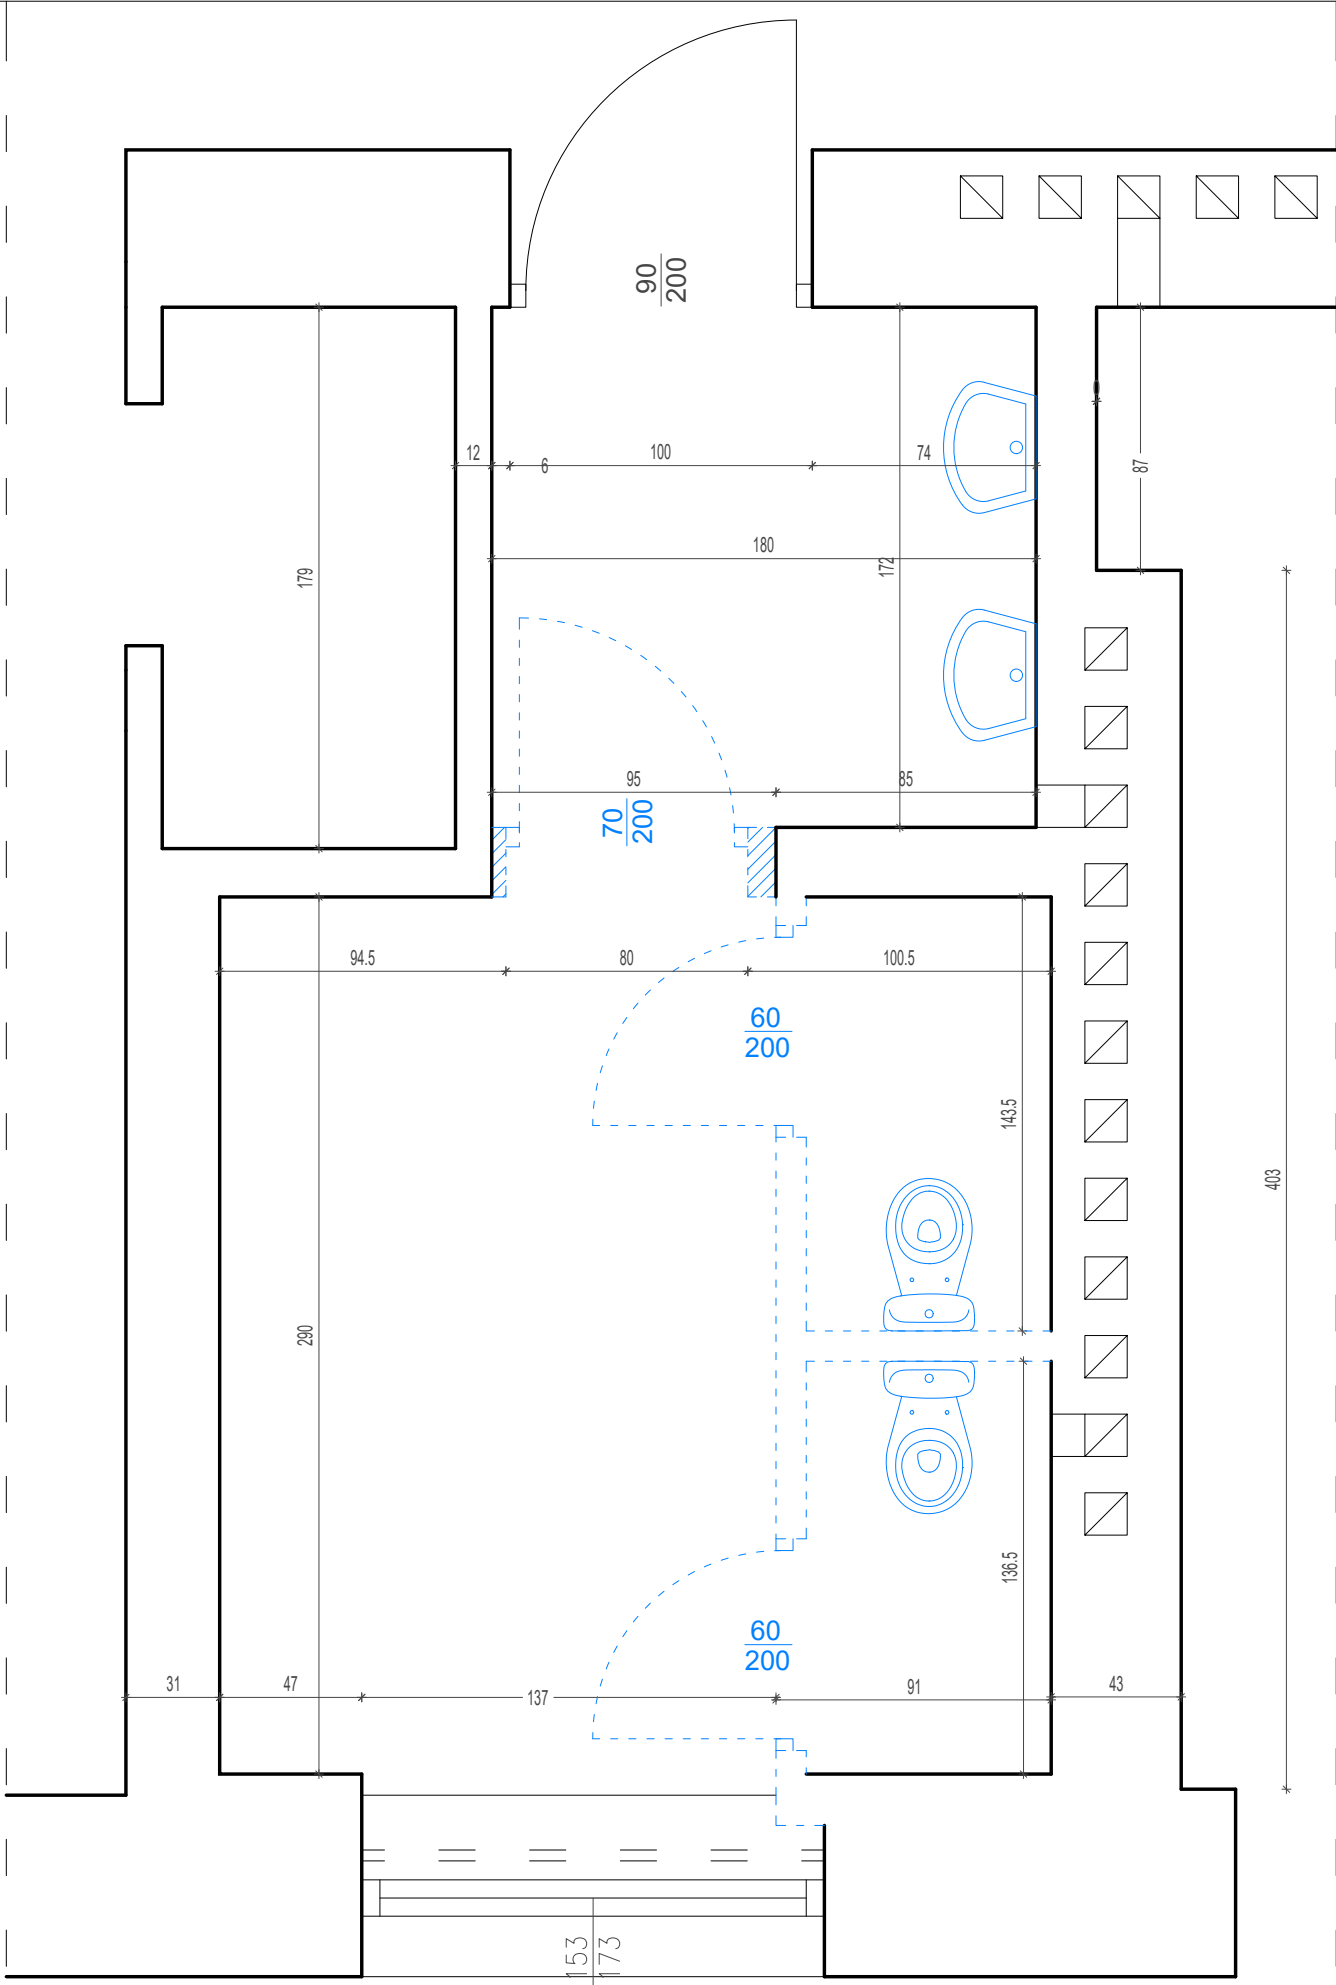


LEGENDA



SCHEMAT LOKALIZACJI NA RZUCIE KONDYGNACJI



Nazwa i adres obiektu budowlanego: BUDYNEK BIUROWY MINISTERSTWA CYFRYZACJI UL. KRÓLEWSKA 27 W WARSZAWIE		
Przedmiot opracowania: Remont wybranych pomieszczeń sanitarnych w budynku Ministerstwa Cyfryzacji	Data:	MAJ 2026
	Skala:	1:25
Temat opracowania: ŁAZIENKA PRZY KLATCE SCHODOWEJ NR 2 WYBURZENIA - RZUT	Nr rys:	W3.0
Branża: ARCHITEKTURA	Faza:	PRJEKT WYKONAWCZY
	Uprawnienia:	Podpis:
Opracował:	mgr inż. arch. Stanisław Rzepecki	MA/064/19

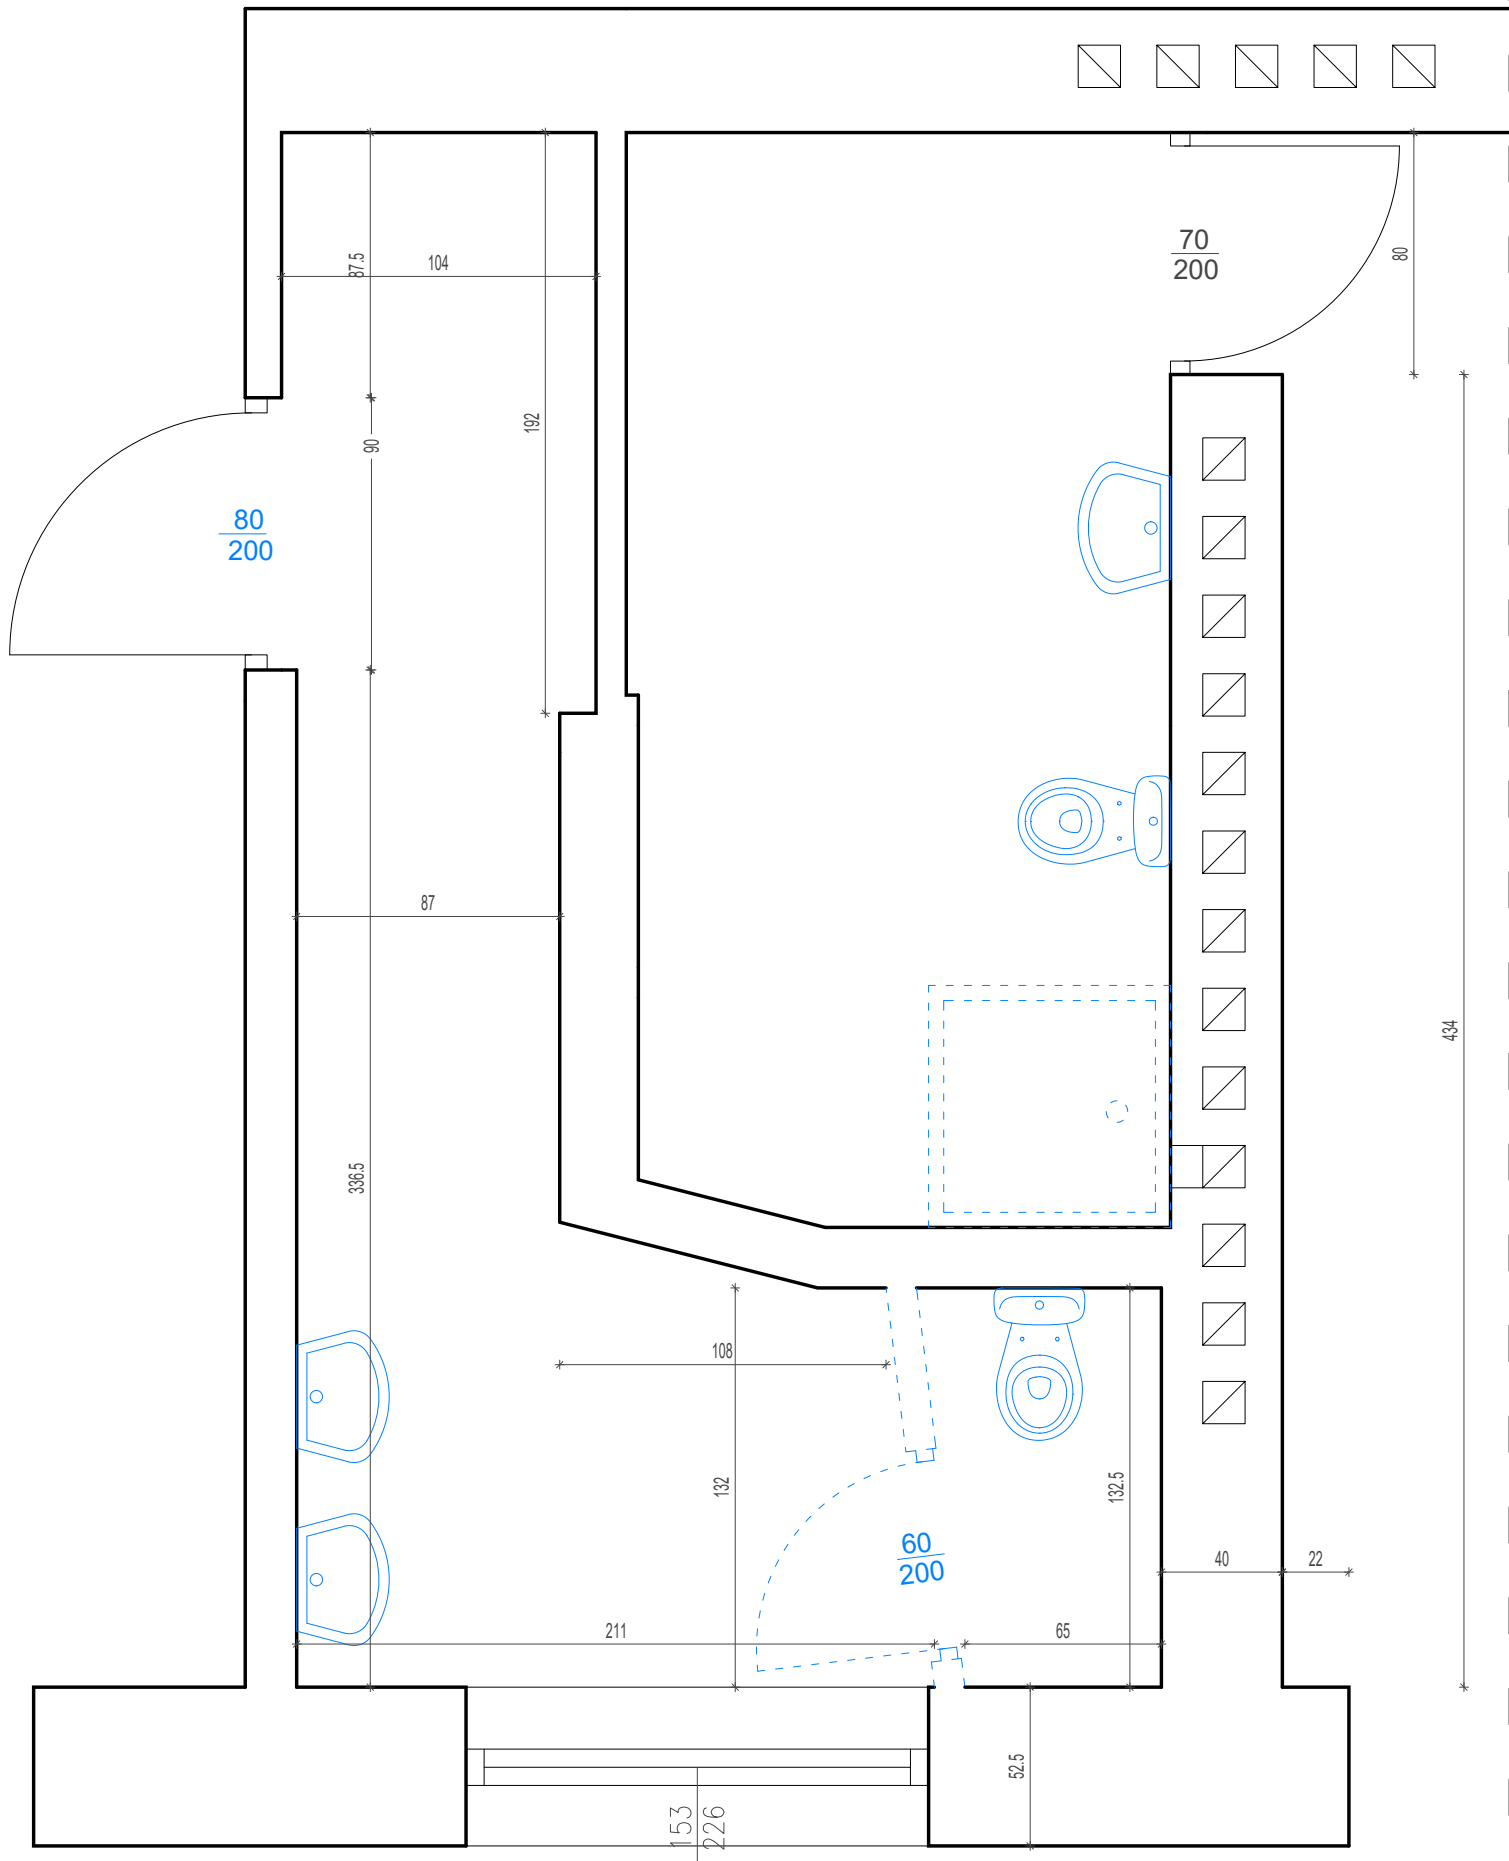


LEGENDA



SCHEMAT LOKALIZACJI NA RZUCIE KONDYGNACJI



Nazwa i adres obiektu budowlanego: BUDYNEK BIUROWY MINISTERSTWA CYFRYZACJI UL. KRÓLEWSKA 27 W WARSZAWIE			
Przedmiot opracowania: Remont wybranych pomieszczeń sanitarnych w budynku Ministerstwa Cyfryzacji		Data:	MAJ 2026
		Skala:	1:25
Temat opracowania: ŁAZIENKA PRZY KLATCE SCHODOWEJ NR 2 WYBURZENIA - RZUT		Nr rys:	W3.1
Branża: ARCHITEKTURA		Faza:	PRJEKT WYKONAWCZY
		Uprawnienia:	Podpis:
Opracował: mgr inż. arch. Stanisław Rzepecki		MA/064/19	

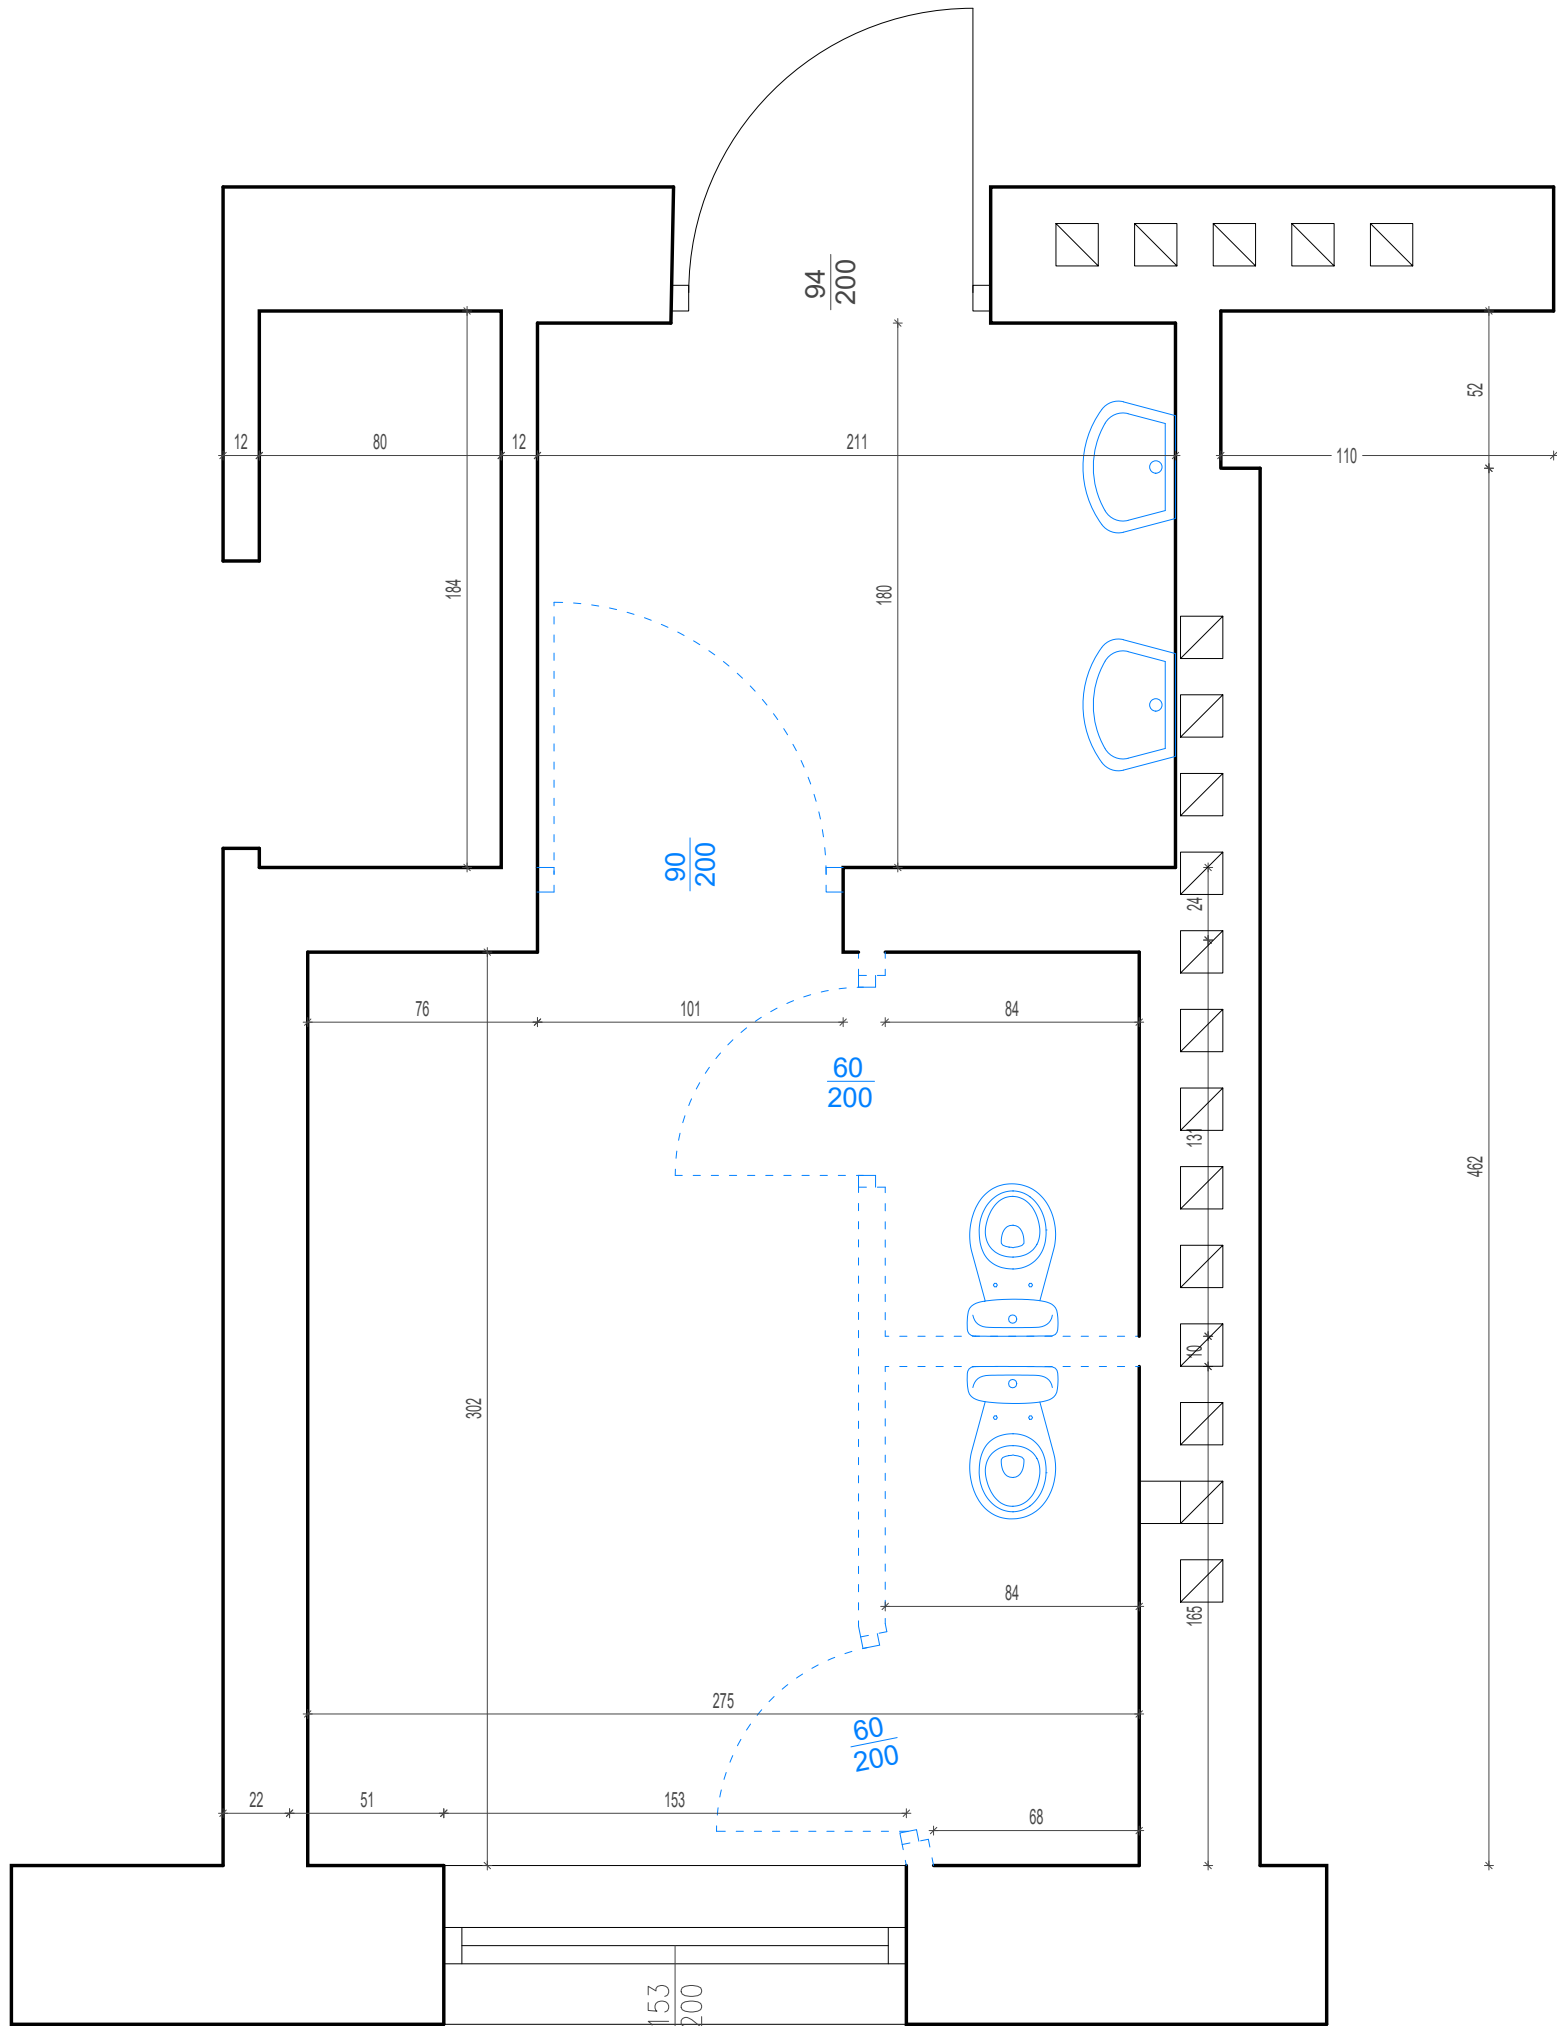


LEGENDA



SCHEMAT LOKALIZACJI NA RZUCIE KONDYGNACJI



Nazwa i adres obiektu budowlanego: BUDYNEK BIUROWY MINISTERSTWA CYFRYZACJI UL. KRÓLEWSKA 27 W WARSZAWIE			
Przedmiot opracowania: Remont wybranych pomieszczeń sanitarnych w budynku Ministerstwa Cyfryzacji		Data:	MAJ 2026
		Skala:	1:25
Temat opracowania: ŁAZIENKA PRZY KLATCE SCHODOWEJ NR 2 WYBURZENIA - RZUT		Nr rys:	W3.2
Branża: ARCHITEKTURA		Faza:	PRJEKT WYKONAWCZY
		Uprawnienia:	Podpis:
Opracował: mgr inż. arch. Stanisław Rzepecki		MA/064/19	

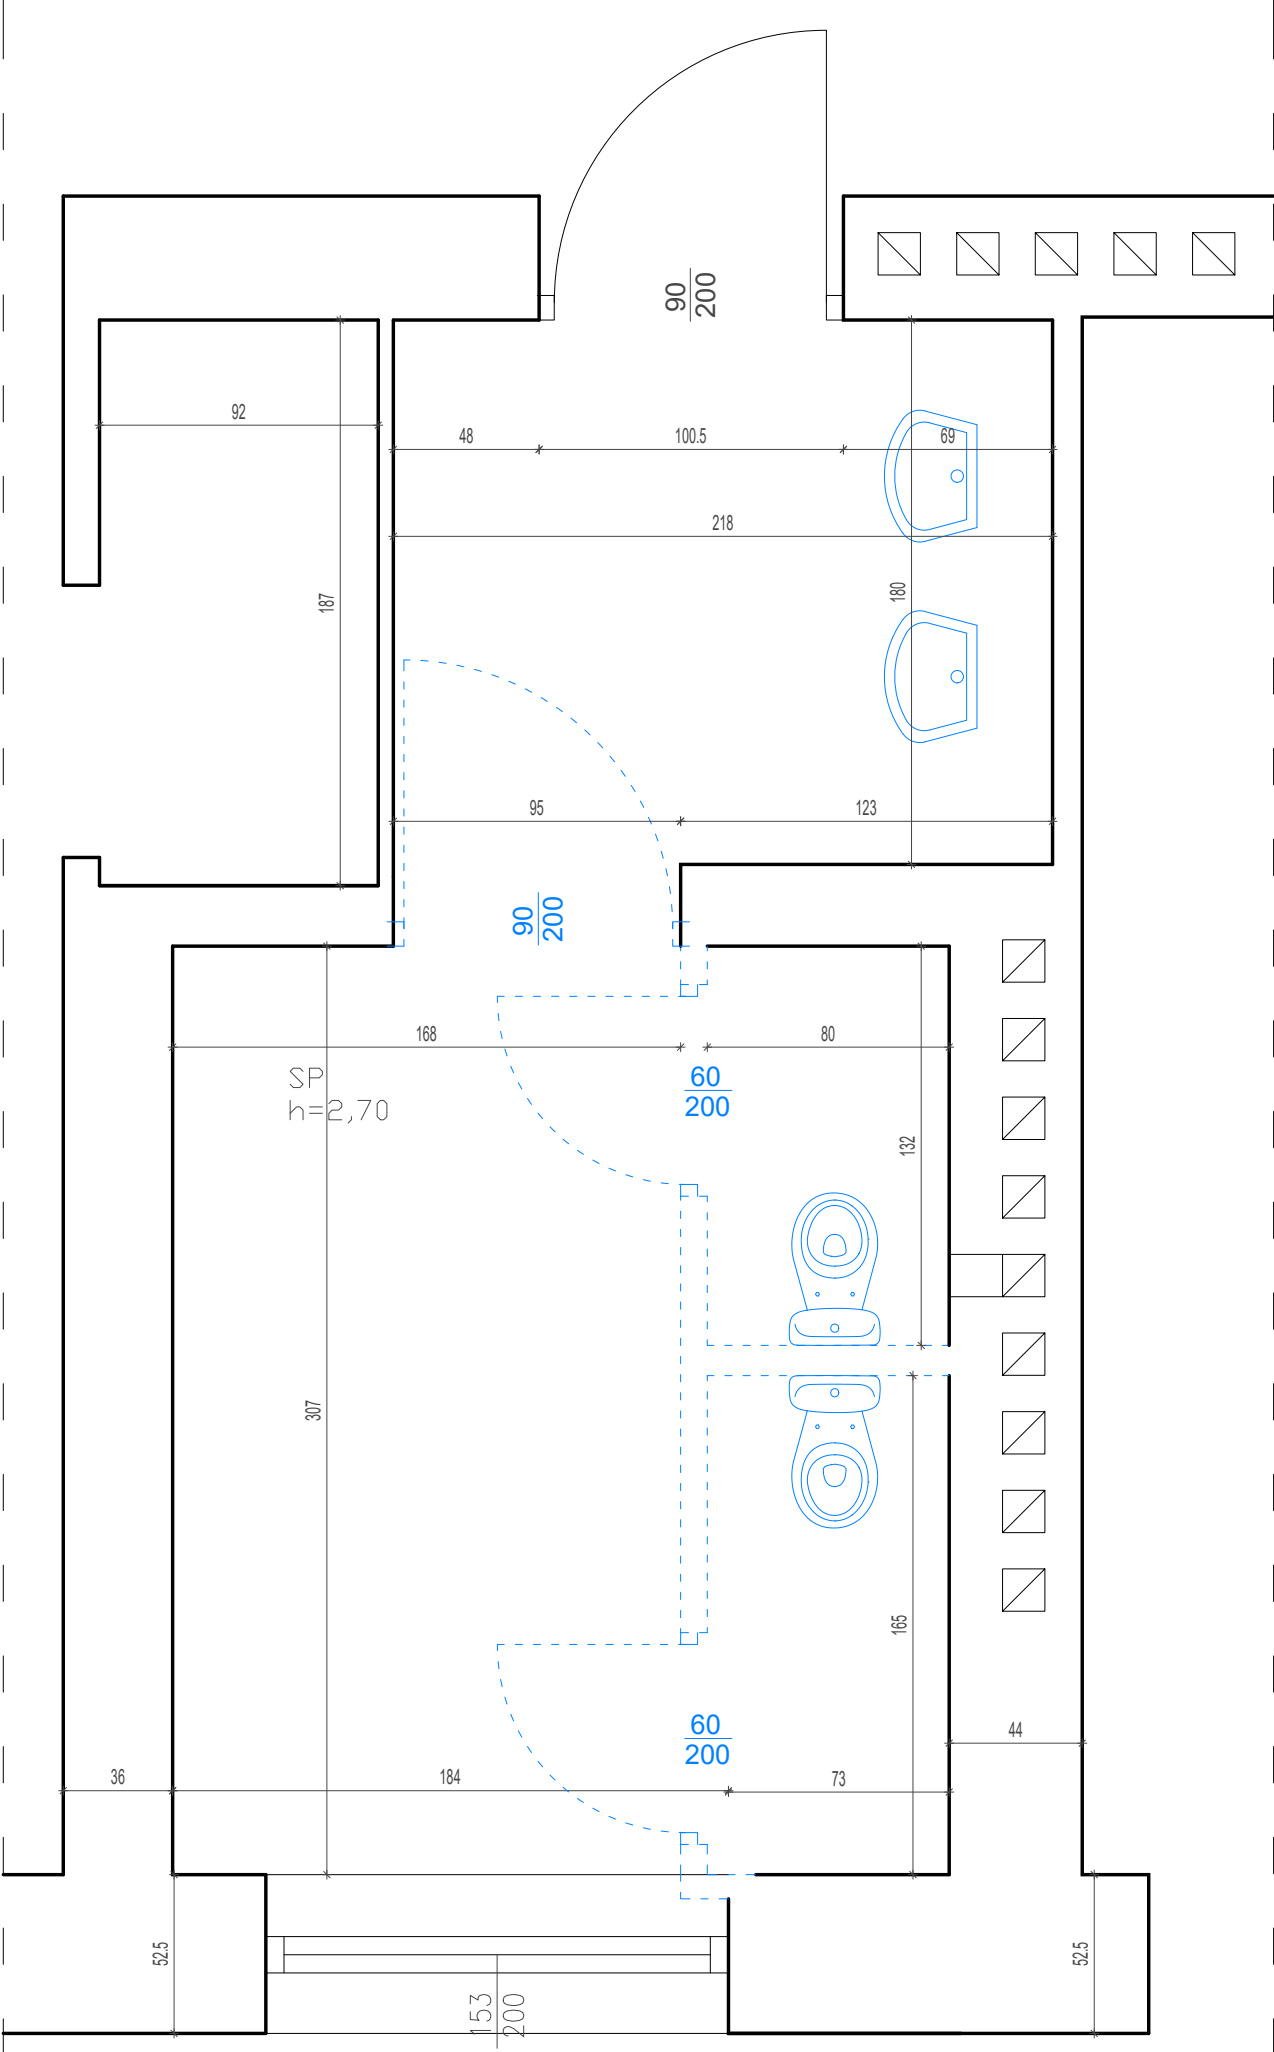


LEGENDA



SCHEMAT LOKALIZACJI NA RZUCIE KONDYGNACJI



Nazwa i adres obiektu budowlanego: BUDYNEK BIUROWY MINISTERSTWA CYFRYZACJI UL. KRÓLEWSKA 27 W WARSZAWIE		
Przedmiot opracowania: Remont wybranych pomieszczeń sanitarnych w budynku Ministerstwa Cyfryzacji	Data: MAJ 2026	
Temat opracowania: ŁAZIENKA PRZY KLATCE SCHODOWEJ NR 2 WYBURZENIA - RZUT	Skala: 1:25	
Branża: ARCHITEKTURA	Nr rys: W3.3	Faza: PRJEKT WYKONAWCZY
Opracował: mgr inż. arch. Stanisław Rzepecki	Uprawnienia: MA/064/19	Podpis:

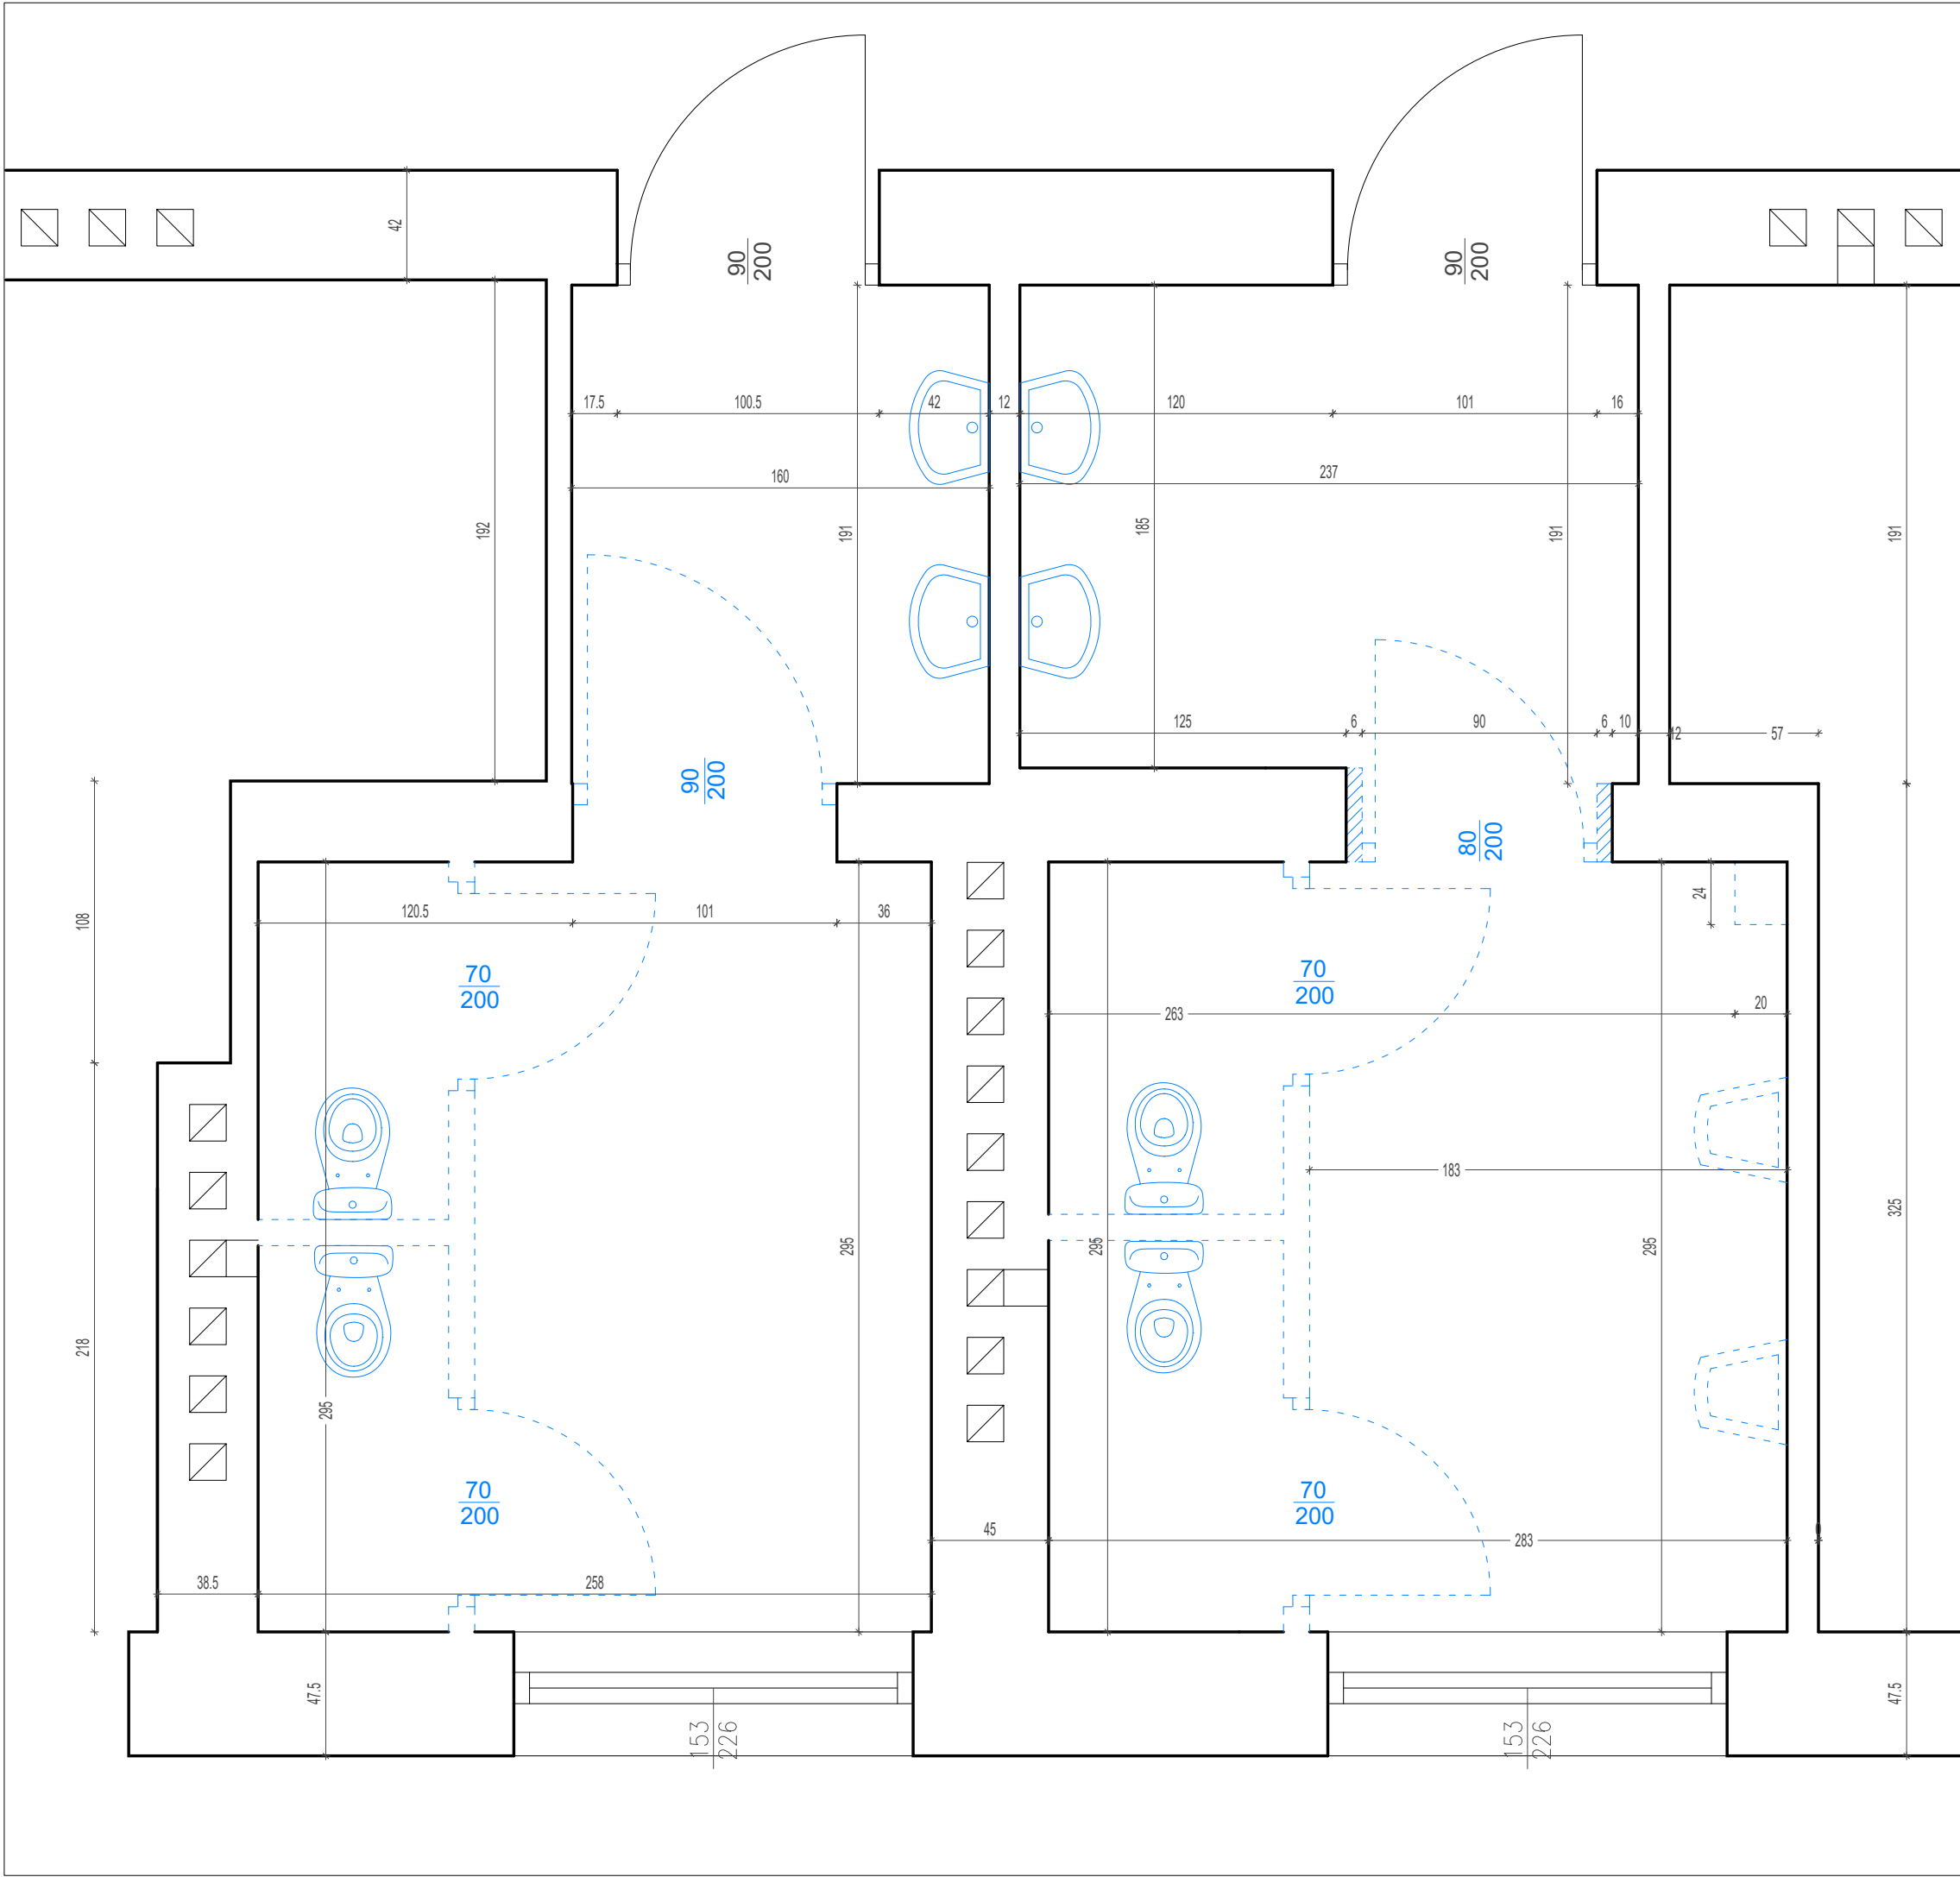


LEGENDA

 - ELEMENTY PRZEZNACZONE DO WYBURZENIA I DEMONTAŻU

SCHEMAT LOKALIZACJI NA RZUCIE KONDYGNACJI



Nazwa i adres obiektu budowlanego: BUDYNEK BIUROWY MINISTERSTWA CYFRYZACJI UL. KRÓLEWSKA 27 W WARSZAWIE			
Przedmiot opracowania: Remont wybranych pomieszczeń sanitarnych w budynku Ministerstwa Cyfryzacji		Data:	MAJ 2026
		Skala:	1:25
Temat opracowania: ŁAZIENKA PRZY KLATCE SCHODOWEJ NR 3 WYBURZENIA - RZUT		Nr rys:	W4.1
Branża: ARCHITEKTURA		Faza:	PRJEKT WYKONAWCZY
		Uprawnienia:	Podpis:
Opracował: mgr inż. arch. Stanisław Rzepecki		MA/064/19	

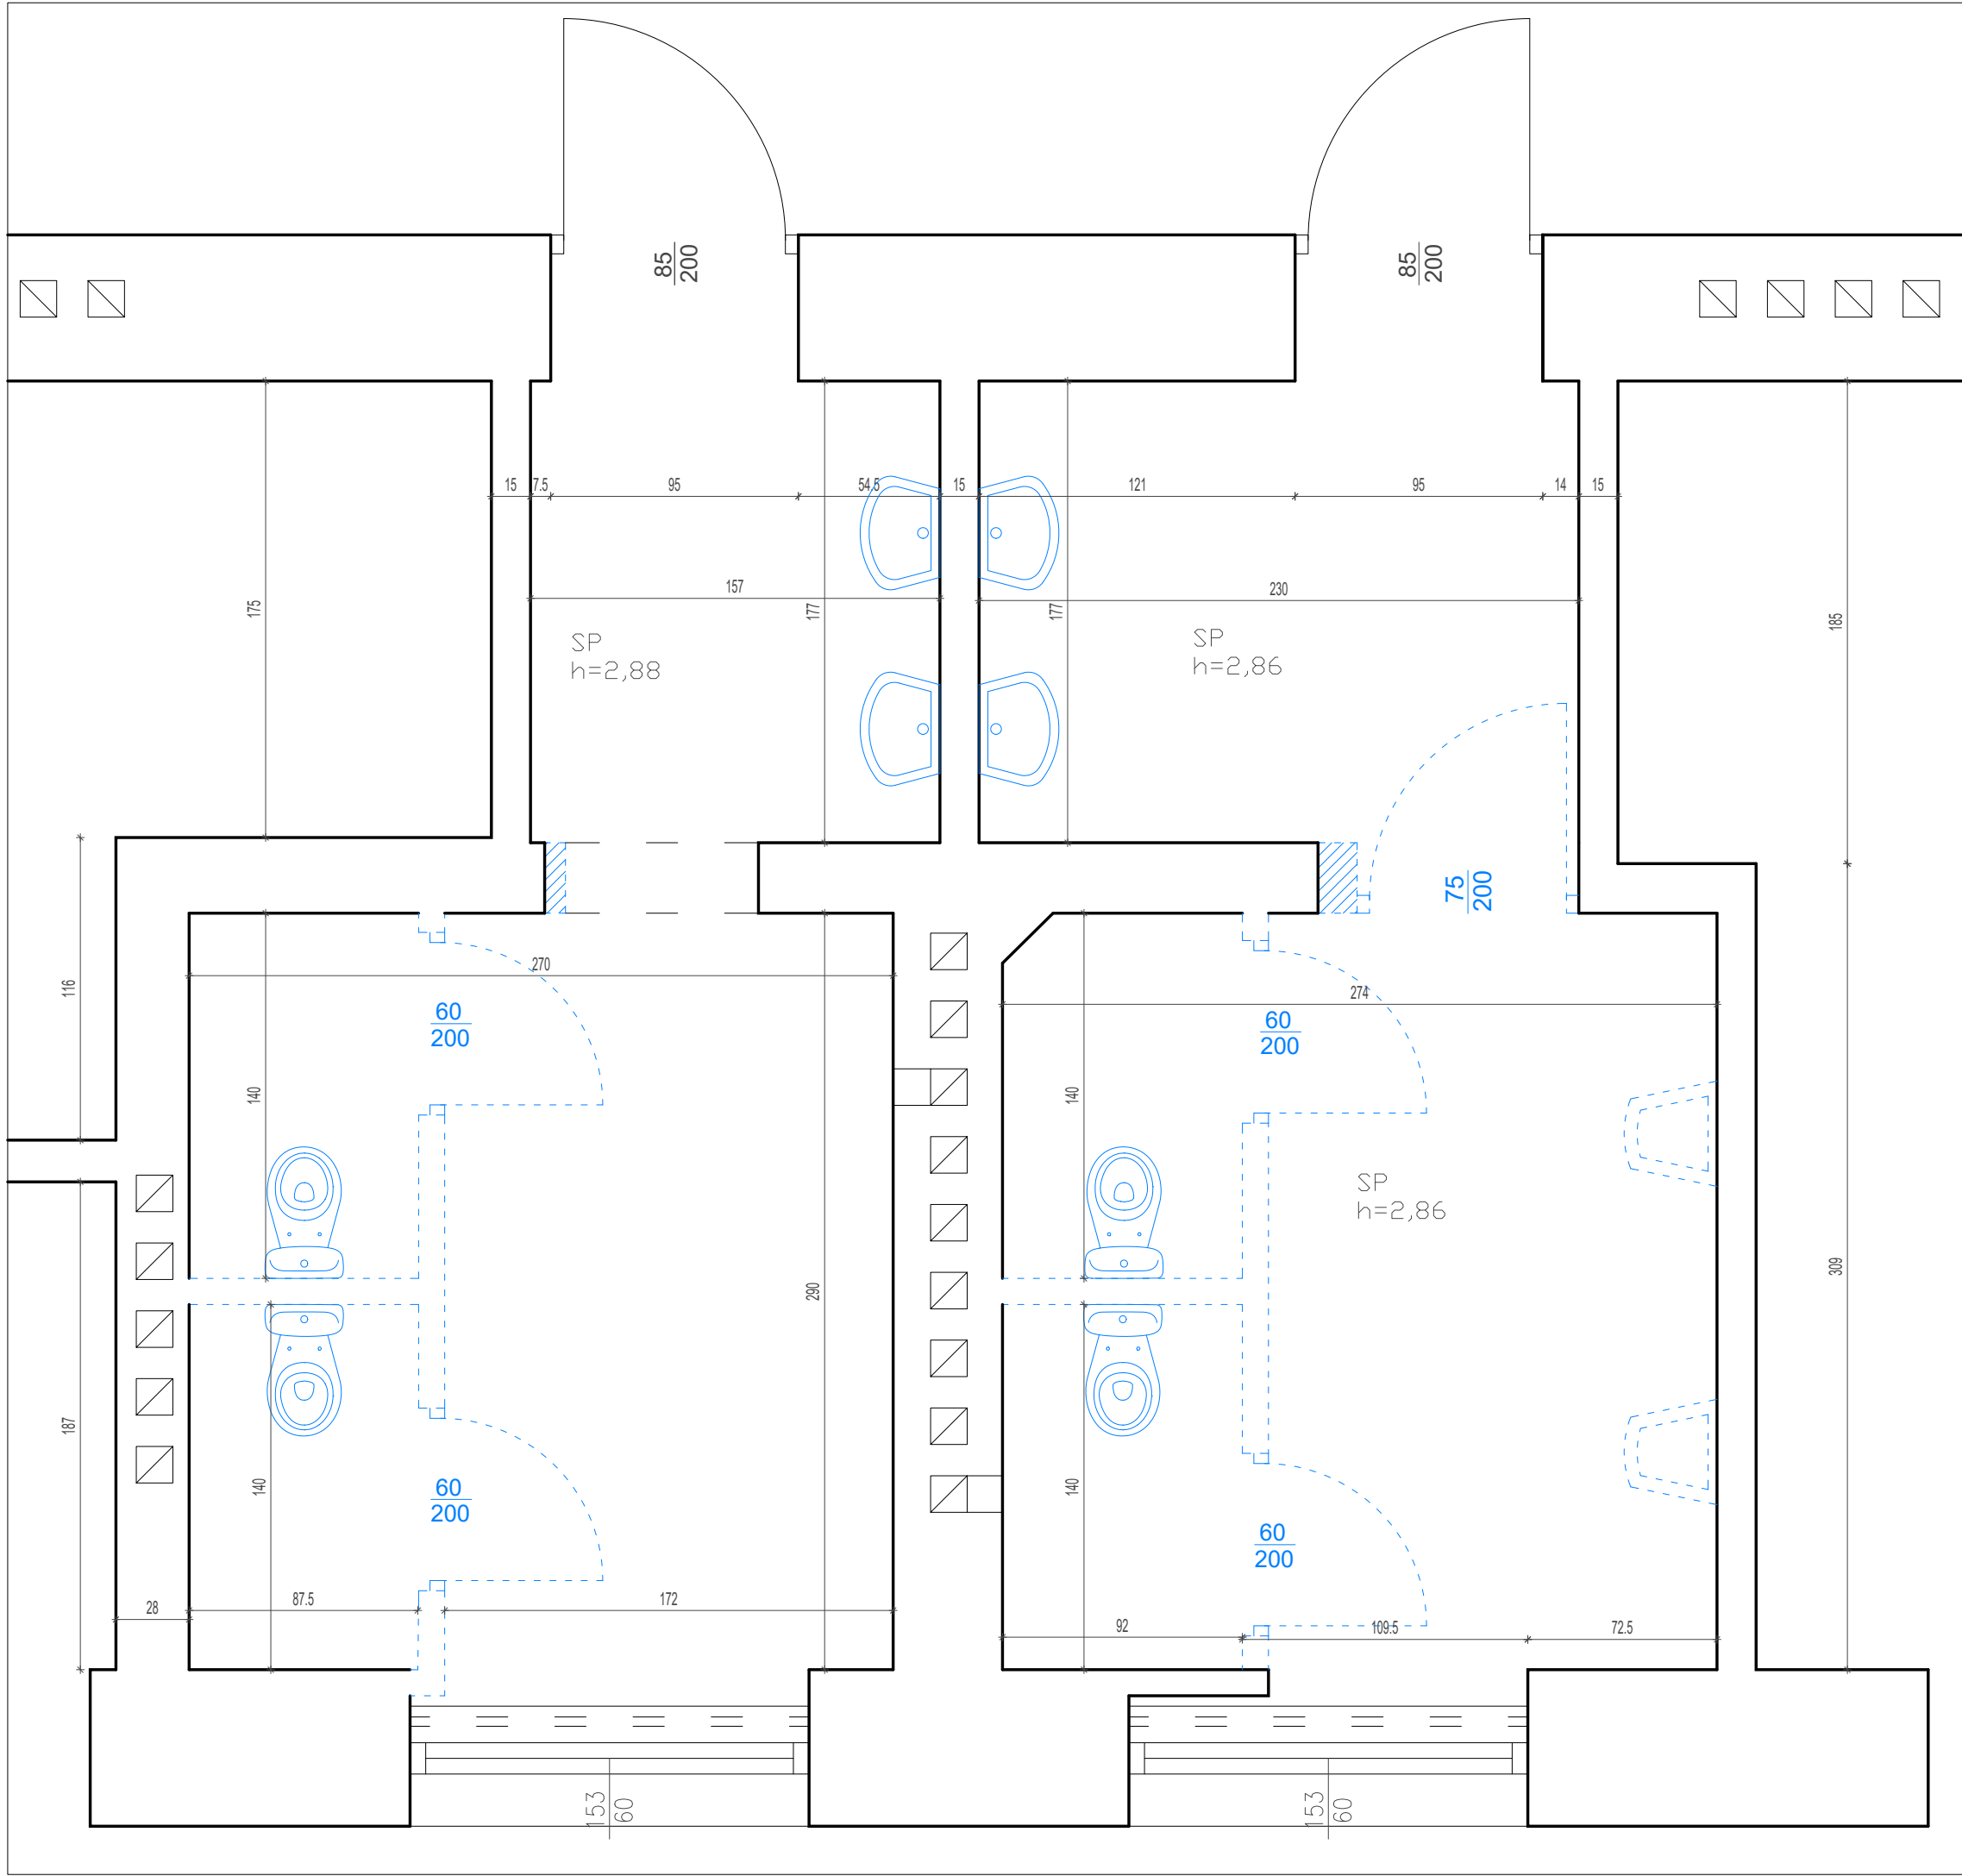

LEGENDA




- ELEMENTY PRZEZNACZONE DO WYBURZENIA I DEMONTAŻU

SCHEMAT LOKALIZACJI NA RZUCIE KONDYGNACJI

P-1



Nazwa i adres obiektu budowlanego: BUDYNEK BIUROWY MINISTERSTWA CYFRYZACJI UL. KRÓLEWSKA 27 W WARSZAWIE	
Przedmiot opracowania: Remont wybranych pomieszczeń sanitarnych w budynku Ministerstwa Cyfryzacji	Data: MAJ 2026
Temat opracowania: ŁAZIENKA PRZY KLATCE SCHODOWEJ NR 3 WYBURZENIA - RZUT	Skala: 1:25
Branża: ARCHITEKTURA	Nr rys: W4.-1
	Faza: PRJEKT WYKONAWCZY
Opracował: mgr inż. arch. Stanisław Rzepecki	Uprawnienia: MA/064/19
	Podpis:

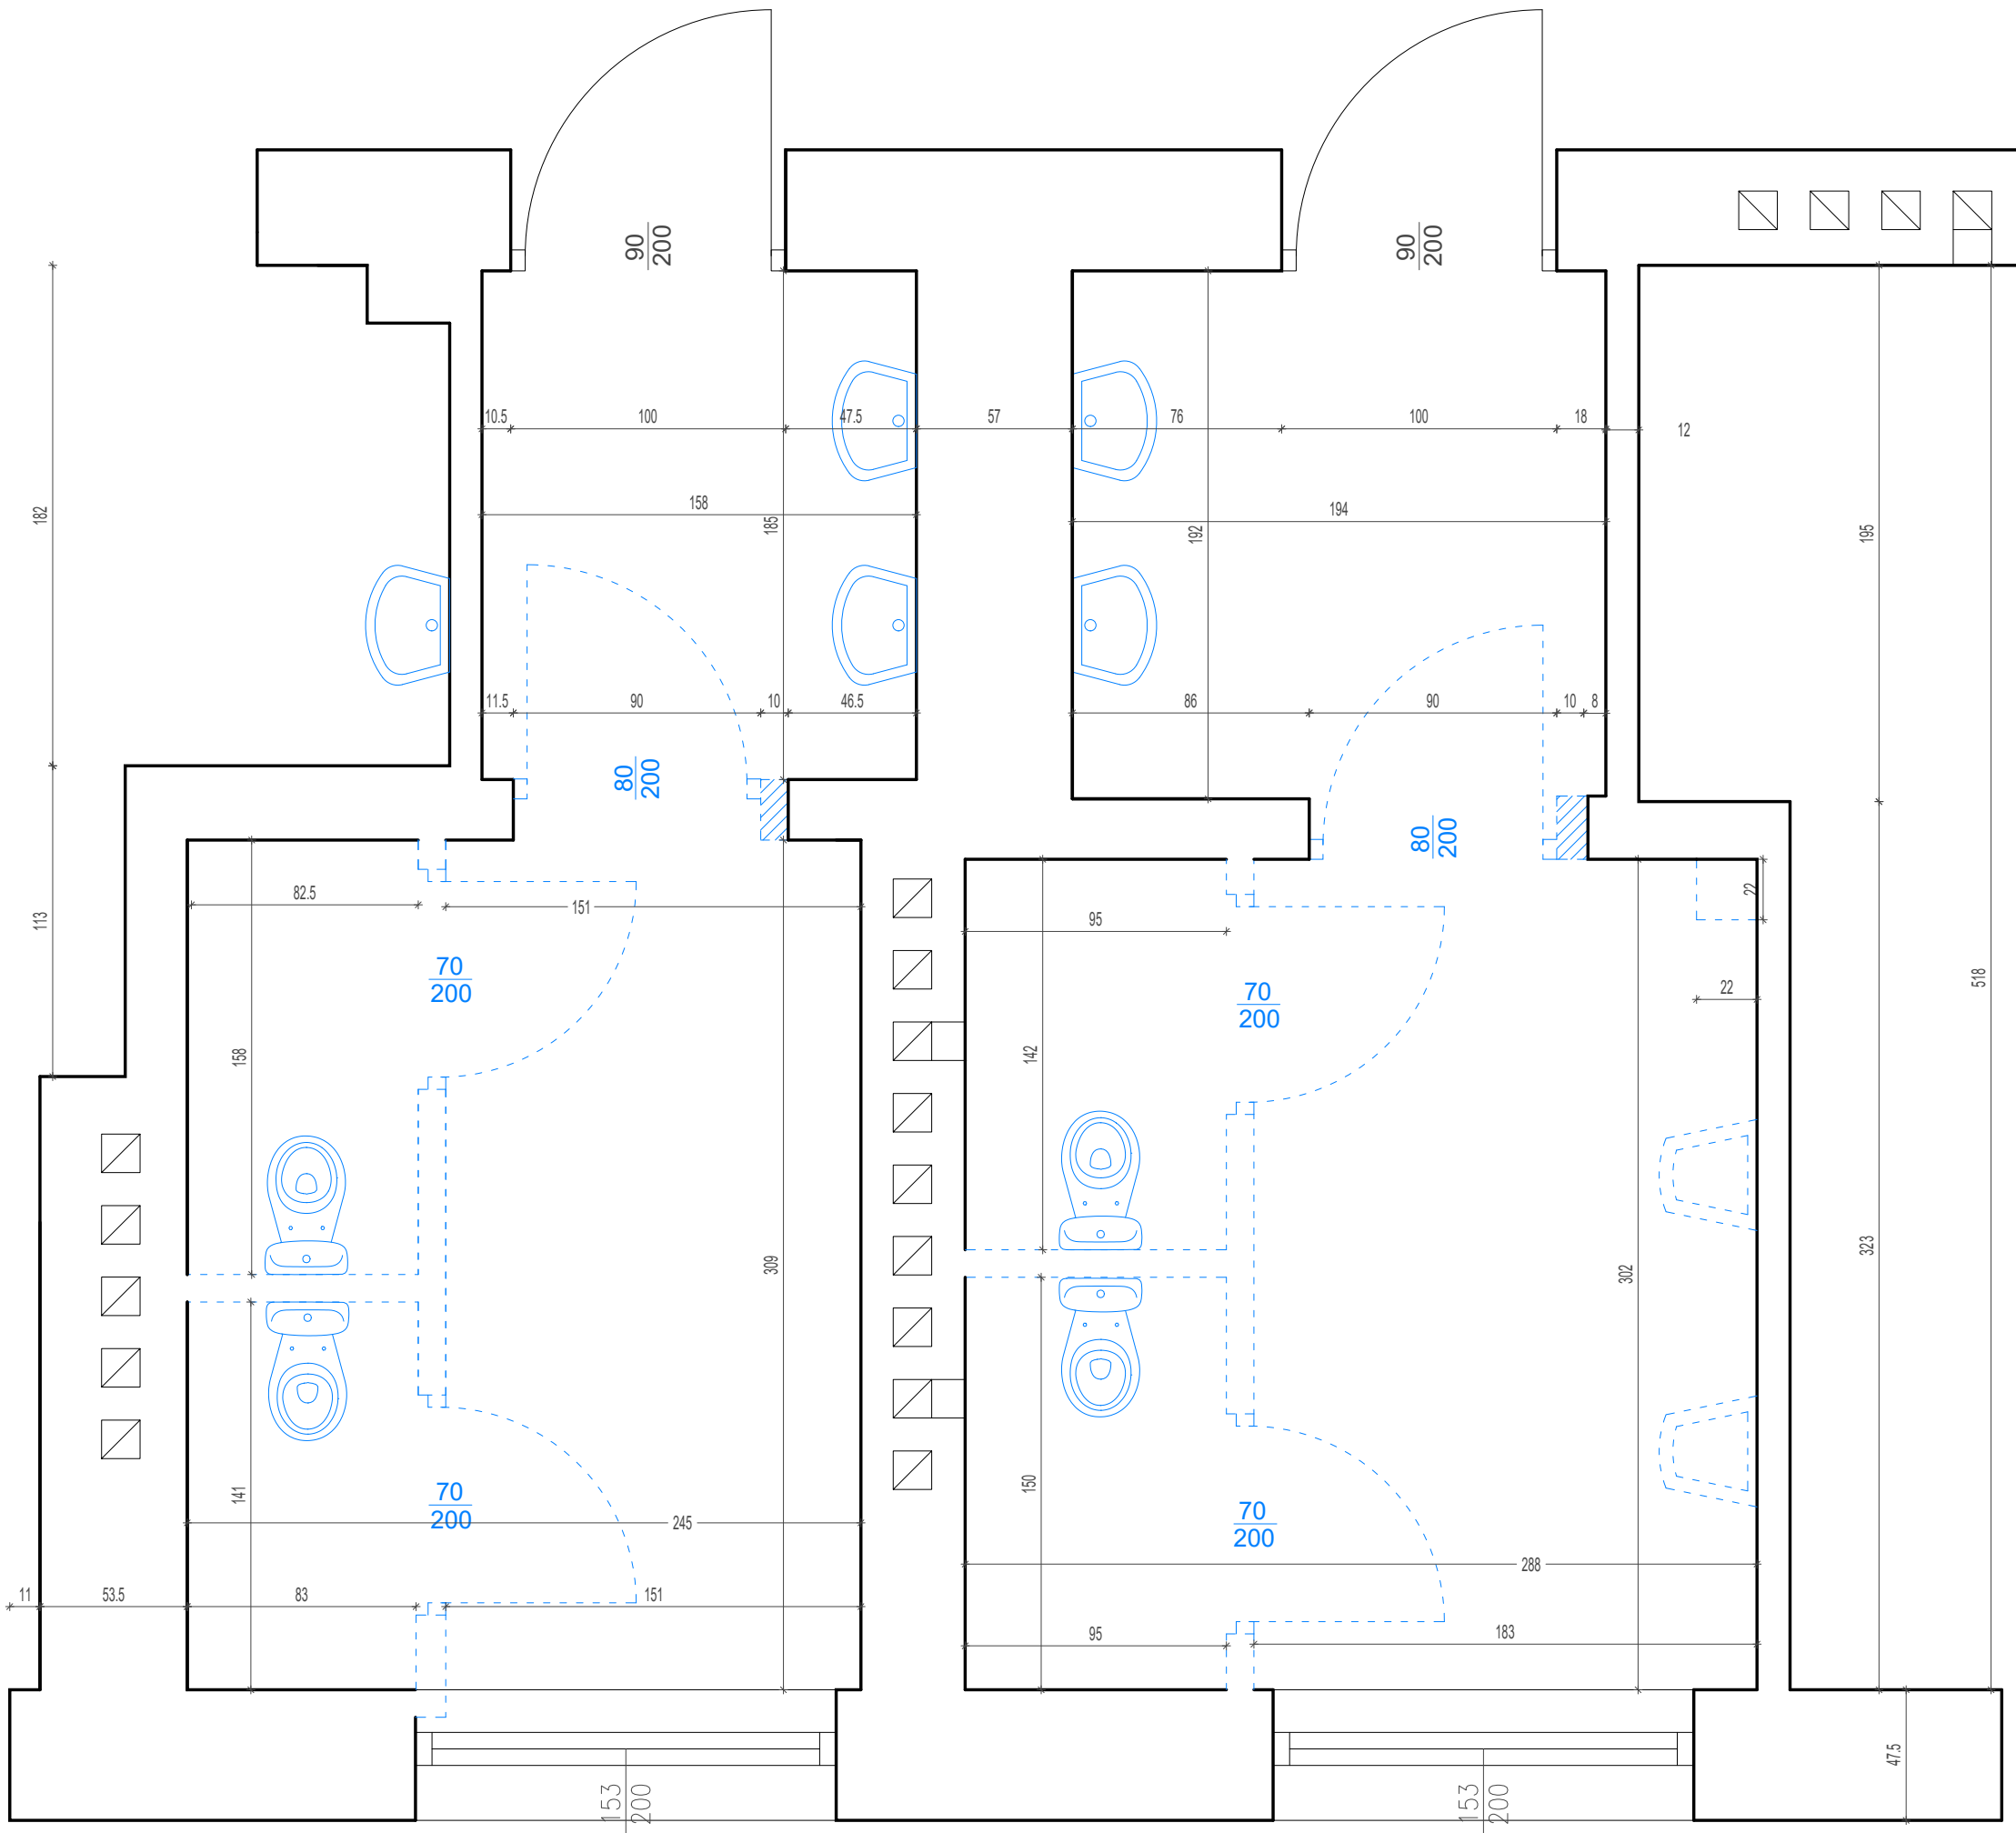

LEGENDA



- ELEMENTY PRZEZNACZONE DO WYBURZENIA I DEMONTAŻU

SCHEMAT LOKALIZACJI NA RZUCIE KONDYGNACJI

P2



Nazwa i adres obiektu budowlanego:

**BUDYNEK BIUROWY
MINISTERSTWA CYFRYZACJI
UL. KRÓLEWSKA 27 W WARSZAWIE**

Przedmiot opracowania:

**Remont wybranych pomieszczeń sanitarnych
w budynku Ministerstwa Cyfryzacji**

Data: MAJ 2026

Skala: 1:25

Temat opracowania:

**ŁAZIENKA PRZY KLATCE SCHODOWEJ NR 3
WYBURZENIA - RZUT**

Nr rys:

W4.2

Branża:

ARCHITEKTURA

Faza:

PRJEKT WYKONAWCZY


Uprawnienia:

Podpis:

Opracował:

mgr inż. arch. Stanisław Rzepecki

MA/064/19

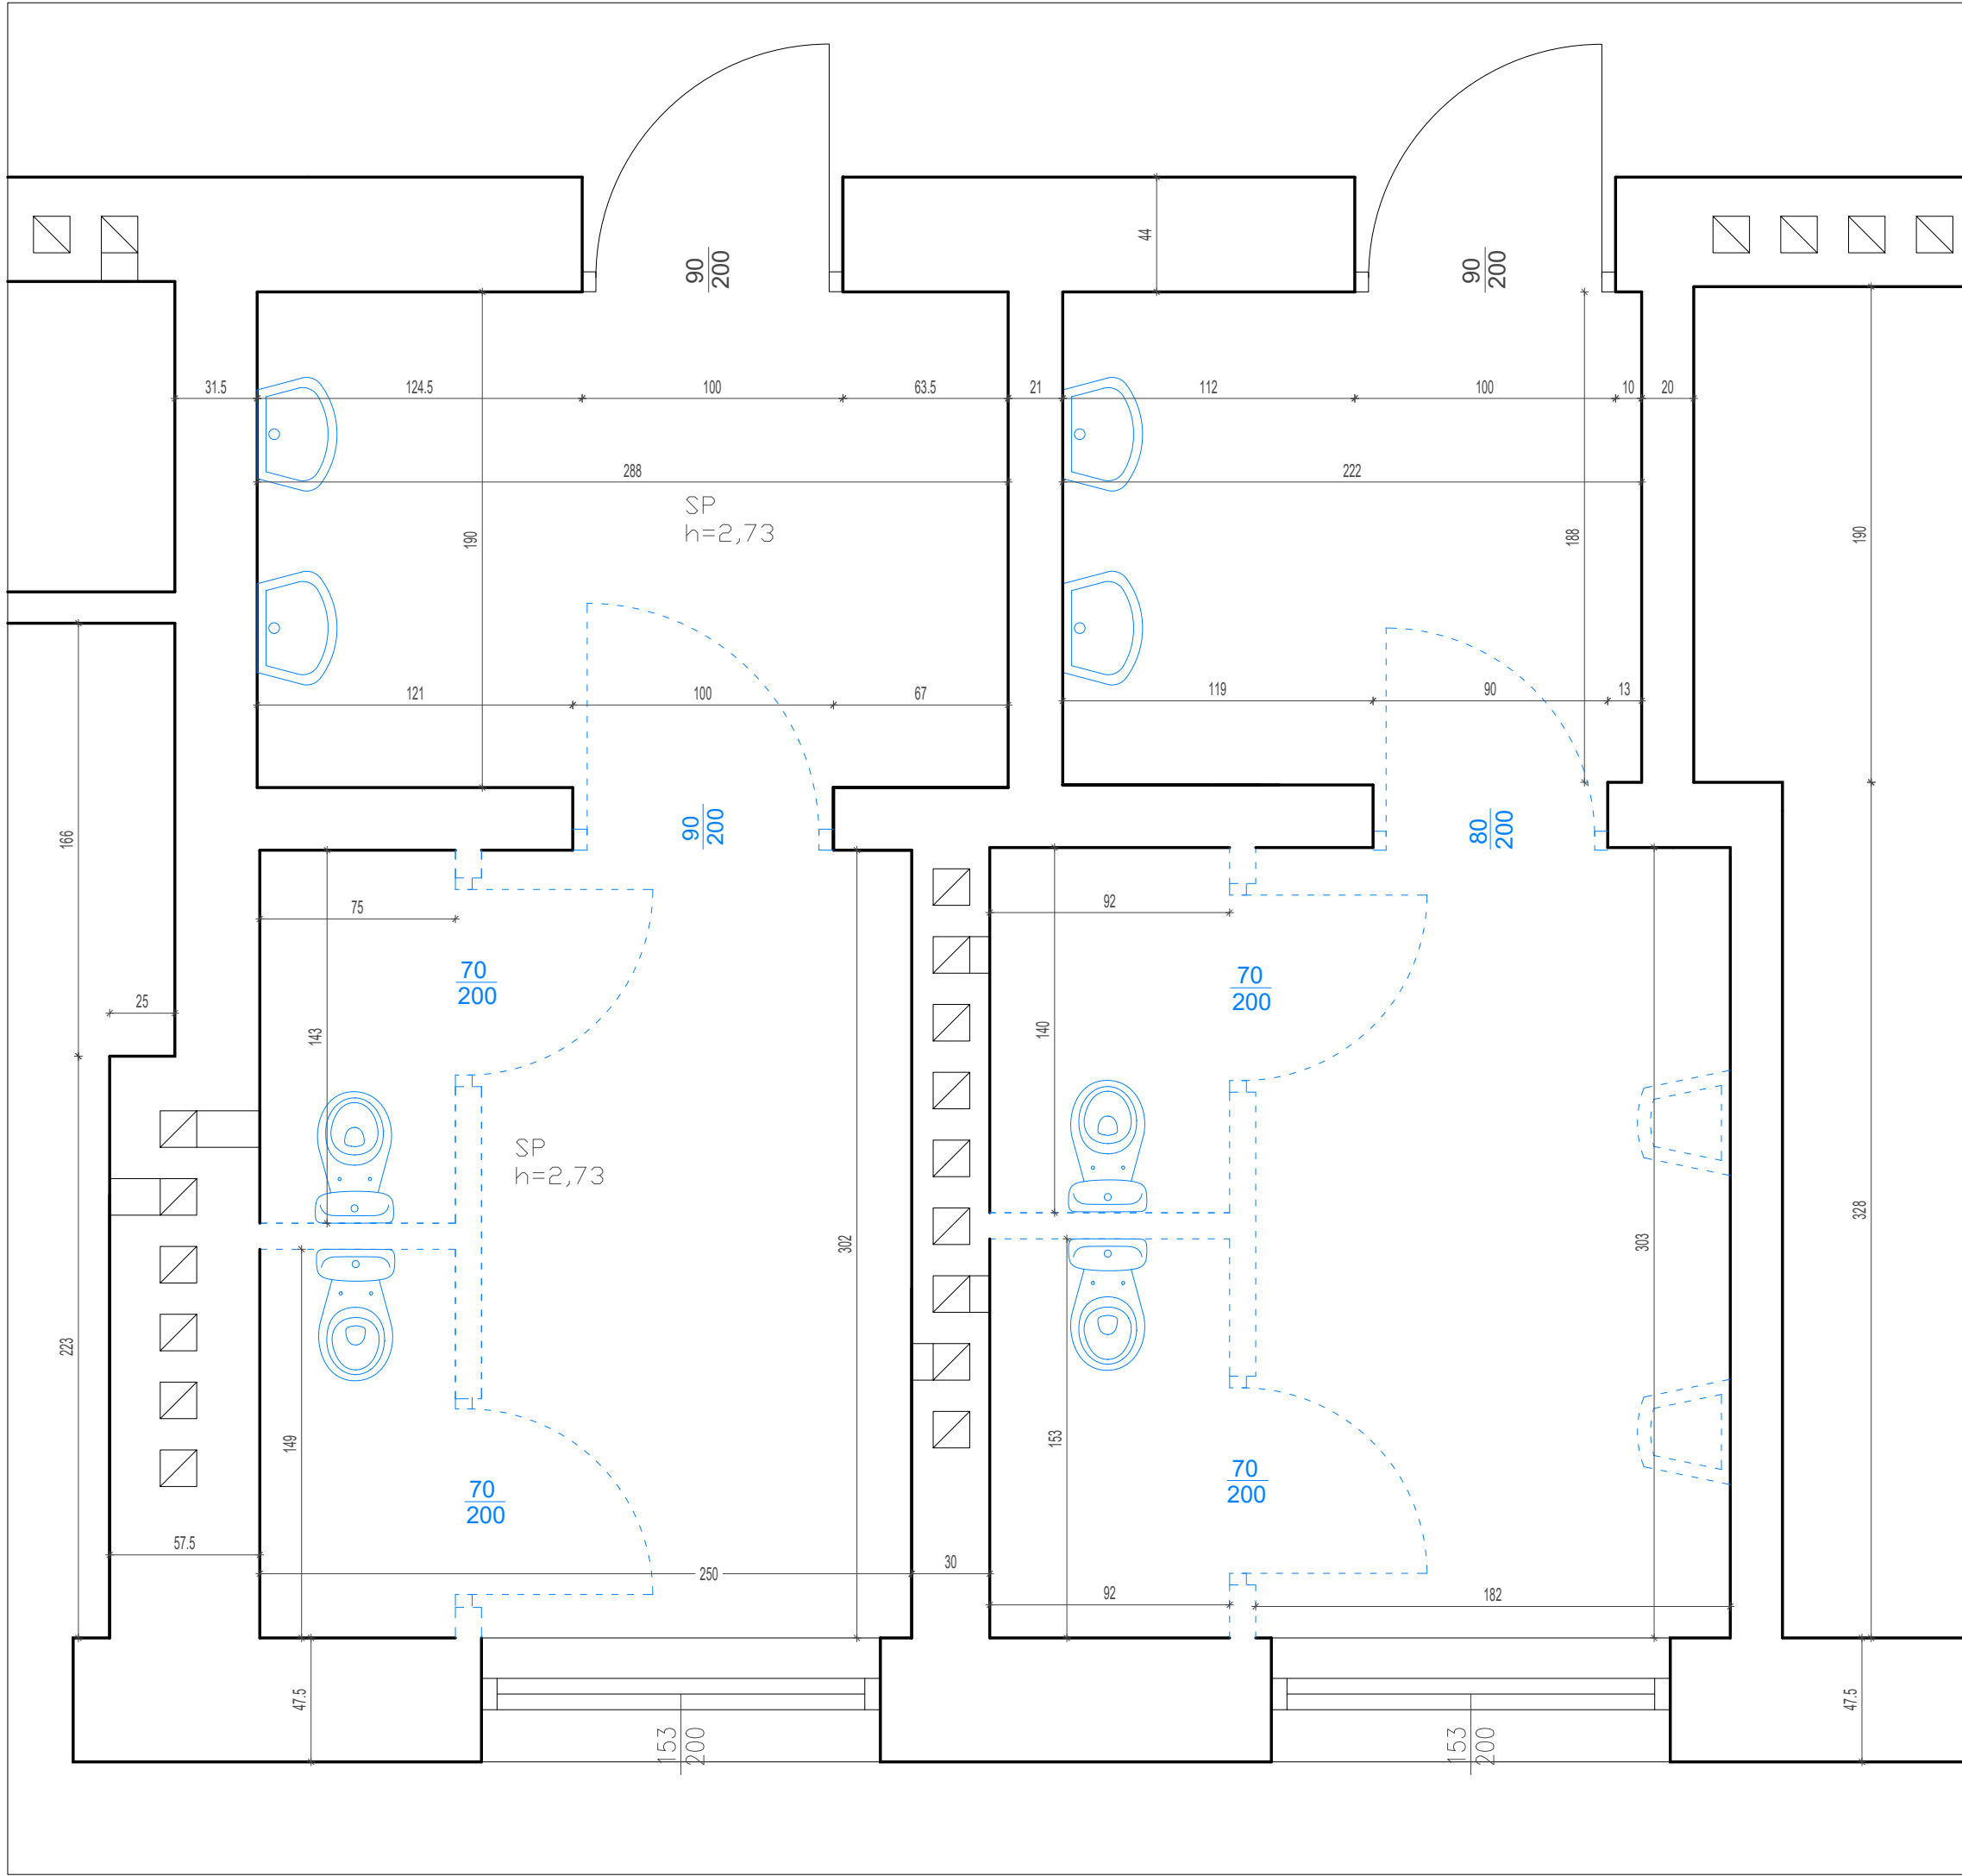

LEGENDA




- ELEMENTY PRZEZNACZONE DO WYBURZENIA I DEMONTAŻU

SCHEMAT LOKALIZACJI NA RZUCIE KONDYGNACJI

P3



Nazwa i adres obiektu budowlanego: BUDYNEK BIUROWY MINISTERSTWA CYFRYZACJI UL. KRÓLEWSKA 27 W WARSZAWIE		
Przedmiot opracowania: Remont wybranych pomieszczeń sanitarnych w budynku Ministerstwa Cyfryzacji		Data: MAJ 2026
		Skala: 1:25
Temat opracowania: ŁAZIENKA PRZY KLATCE SCHODOWEJ NR 3 WYBURZENIA - RZUT		Nr rys: W4.3
Branża: ARCHITEKTURA		Faza: PRJEKT WYKONAWCZY
Opracował: mgr inż. arch. Stanisław Rzepecki		Uprawnienia: MA/064/19
		Podpis:

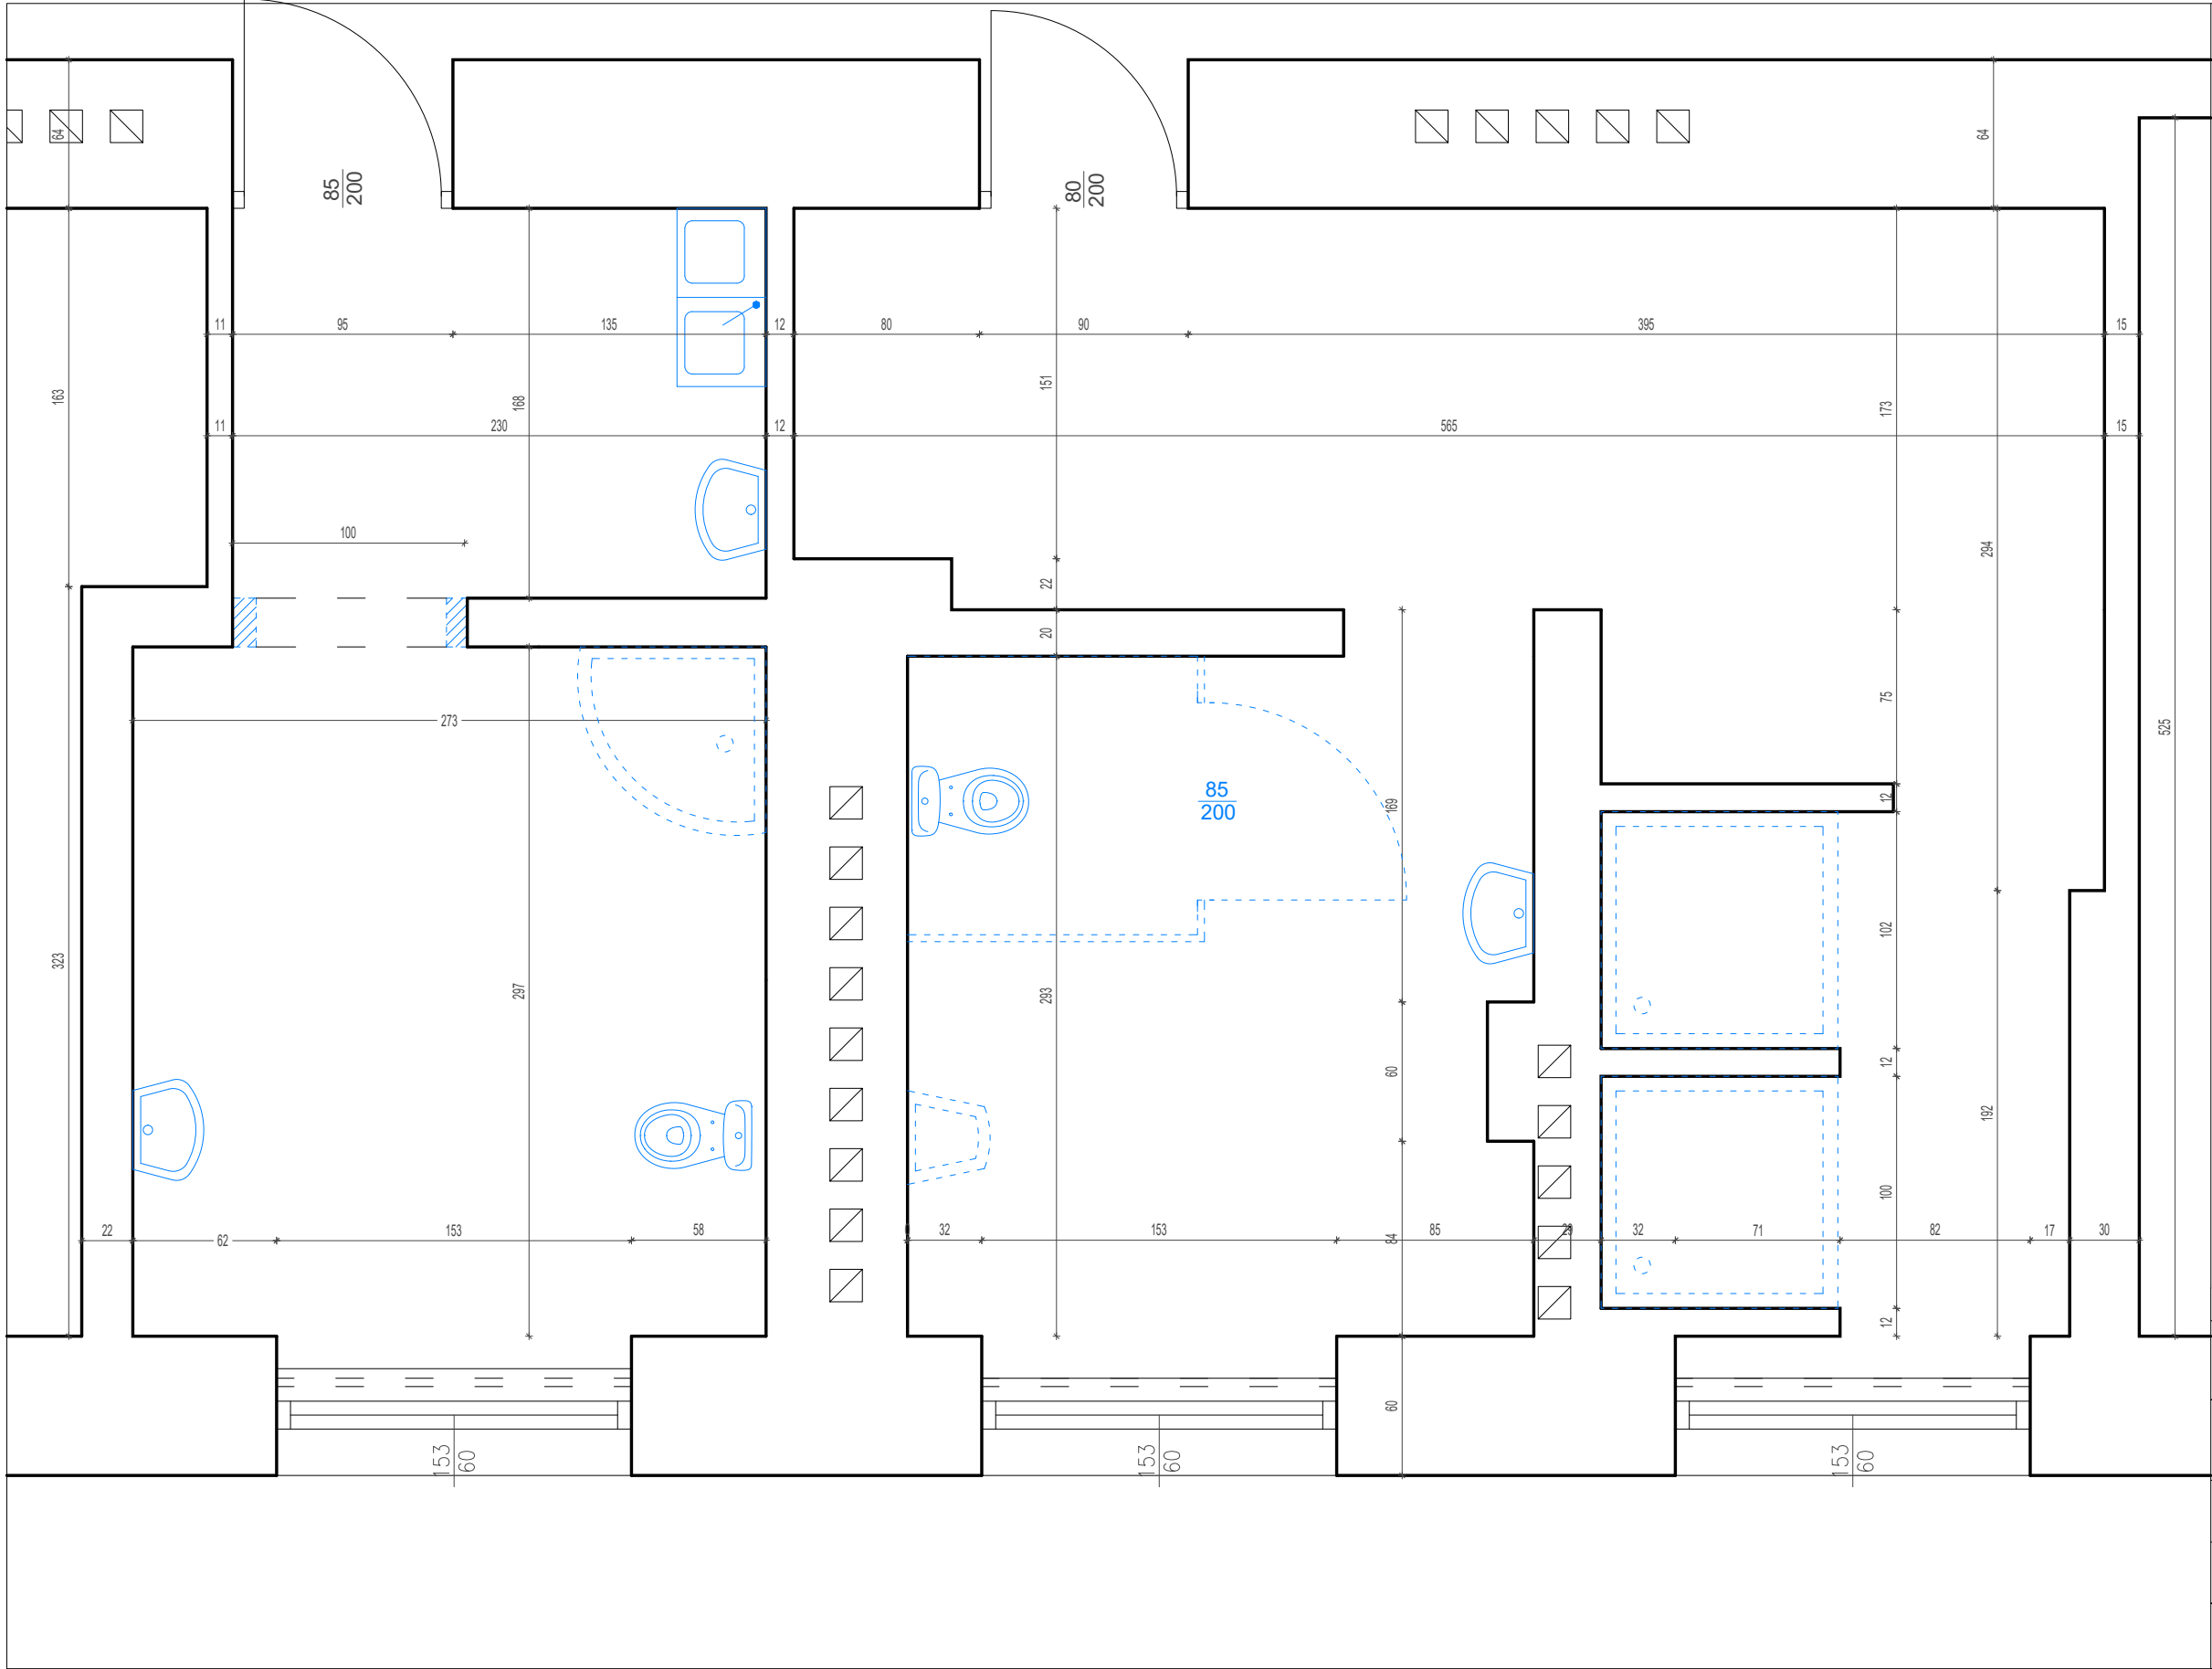

LEGENDA




- ELEMENTY PRZEZNACZONE DO WYBURZENIA I DEMONTAŻU

SCHEMAT LOKALIZACJI NA RZUCIE KONDYGNACJI

P - 1



Nazwa i adres obiektu budowlanego: BUDYNEK BIUROWY MINISTERSTWA CYFRYZACJI UL. KRÓLEWSKA 27 W WARSZAWIE			
Przedmiot opracowania: Remont wybranych pomieszczeń sanitarnych w budynku Ministerstwa Cyfryzacji		Data:	MAJ 2026
		Skala:	1:25
Temat opracowania: ŁAZIENKA PRZY KLATCE SCHODOWEJ NR 1 WYBURZENIA - RZUT		Nr rys:	W6.-1
Branża: ARCHITEKTURA		Faza: PRJEKT WYKONAWCZY	
		Uprawnienia:	Podpis:
Opracował: mgr inż. arch. Stanisław Rzepecki		MA/064/19	

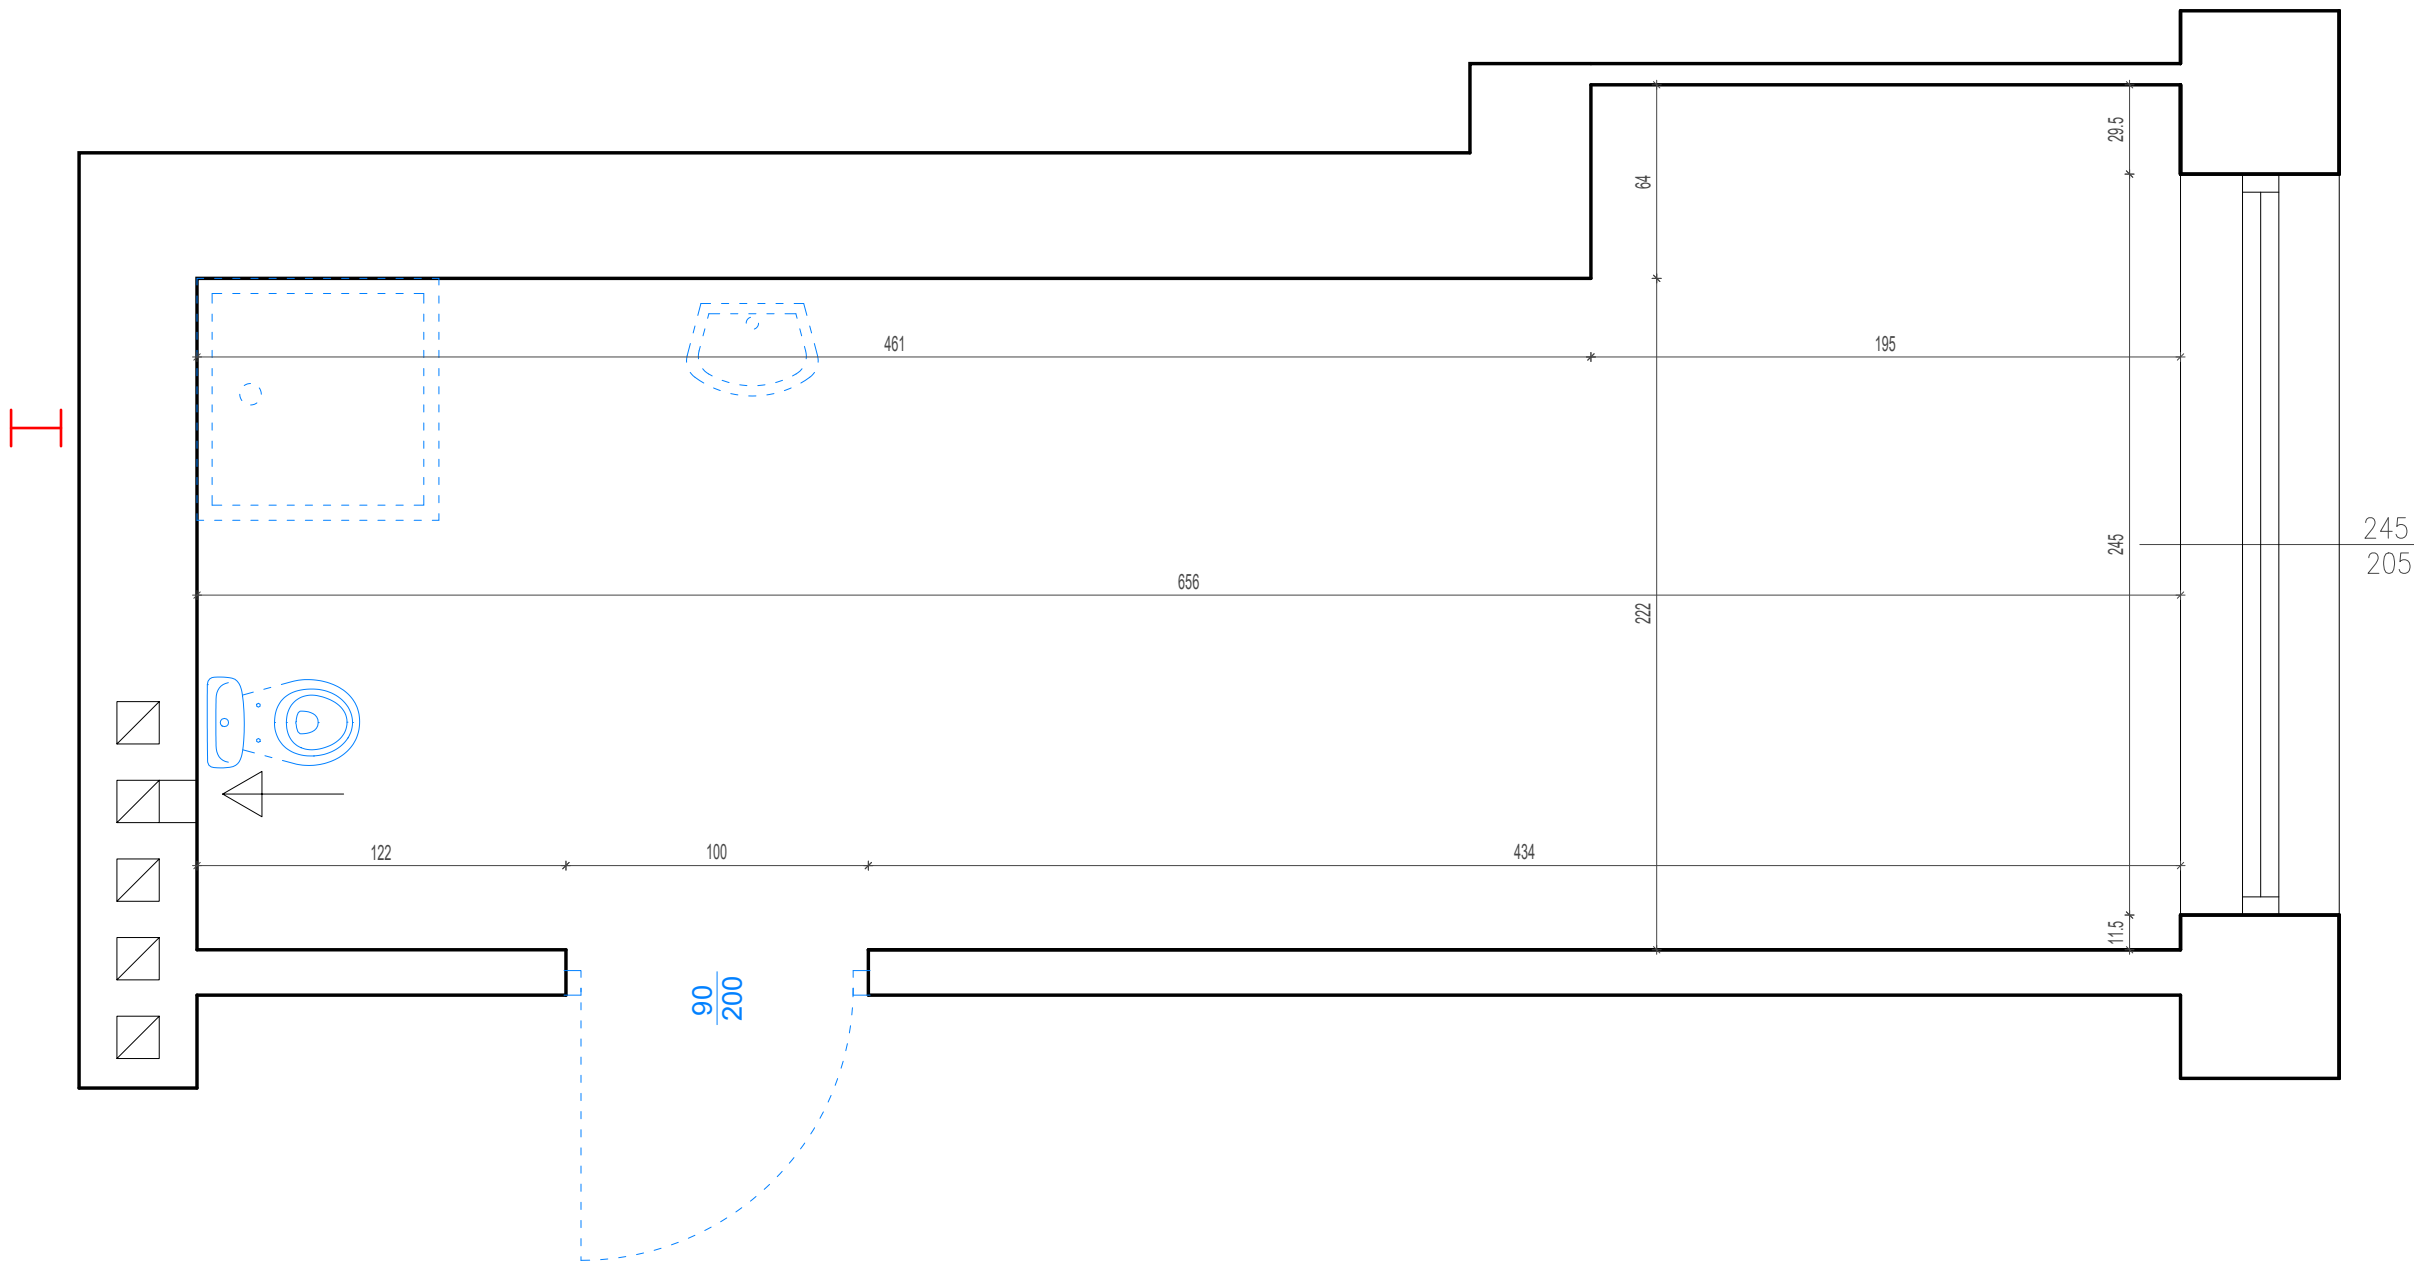

LEGENDA



- ELEMENTY PRZEZNACZONE DO WYBURZENIA I DEMONTAŻU

SCHEMAT LOKALIZACJI NA RZUCIE KONDYGNACJI

P2



Nazwa i adres obiektu budowlanego:

**BUDYNEK BIUROWY
MINISTERSTWA CYFRYZACJI
UL. KRÓLEWSKA 27 W WARSZAWIE**

Przedmiot opracowania:

**Remont wybranych pomieszczeń sanitarnych
w budynku Ministerstwa Cyfryzacji**

Data: MAJ 2026

Skala: 1:25

Temat opracowania:

**ŁAZIENKA PRZY KLATCE SCHODOWEJ NR 3
WYBURZENIA - RZUT**

Nr rys:

W8.2

Branża:

ARCHITEKTURA

Faza:

PRJEKT WYKONAWCZY

Uprawnienia:

Podpis:


Opracował:

mgr inż. arch. Stanisław Rzepecki

Opracował:

mgr inż. arch. Stanisław Rzepecki

MA/064/19

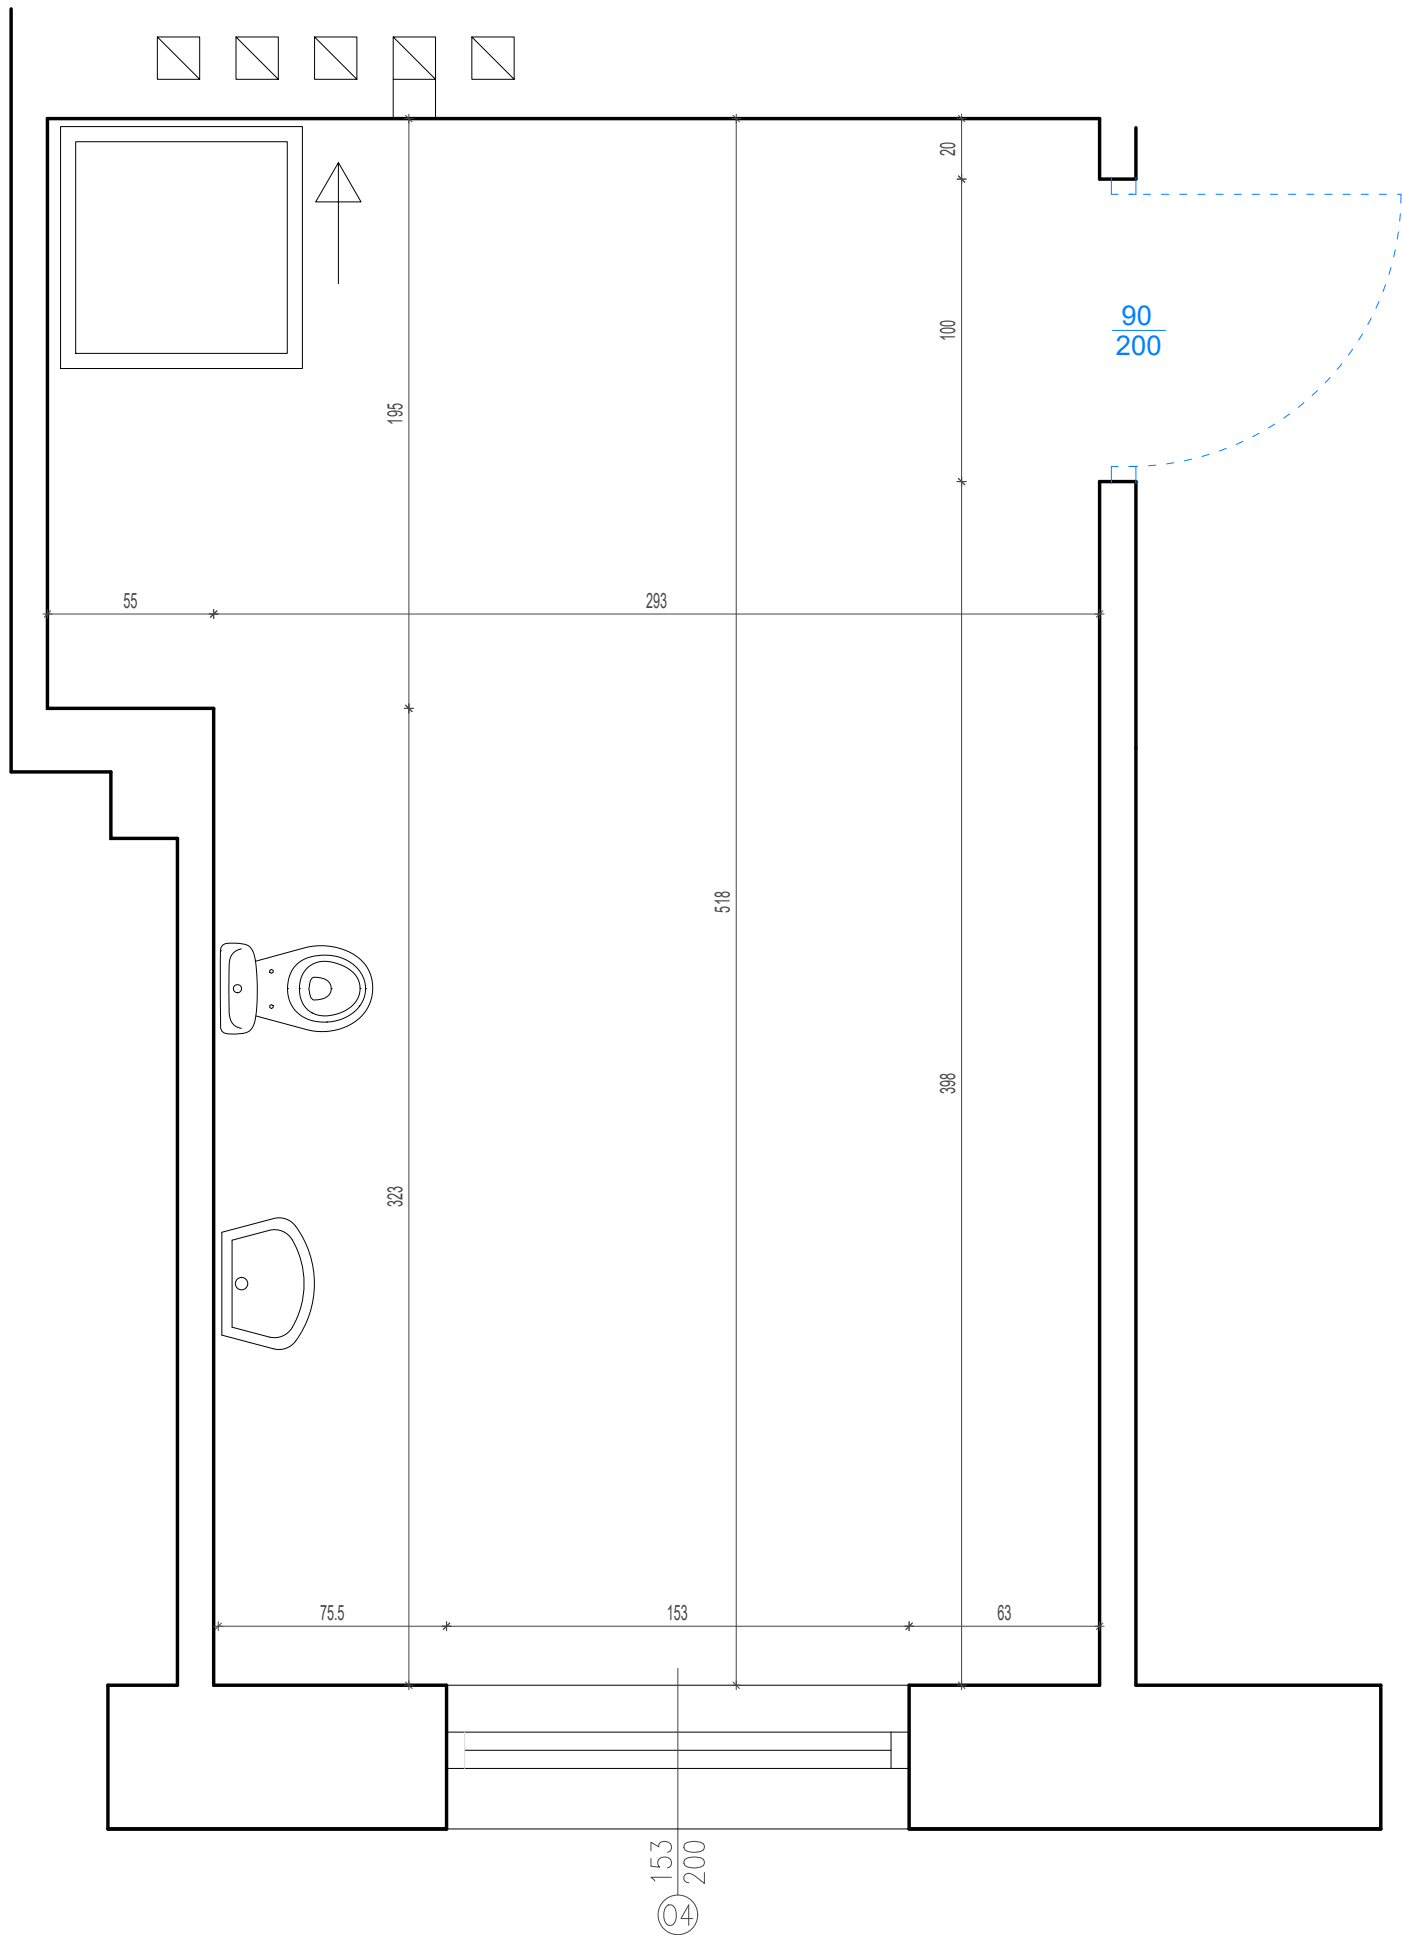


LEGENDA



SCHEMAT LOKALIZACJI NA RZUCIE KONDYGNACJI



Nazwa i adres obiektu budowlanego: BUDYNEK BIUROWY MINISTERSTWA CYFRYZACJI UL. KRÓLEWSKA 27 W WARSZAWIE		
Przedmiot opracowania: Remont wybranych pomieszczeń sanitarnych w budynku Ministerstwa Cyfryzacji	Data: MAJ 2026	
	Skala: 1:25	
Temat opracowania: ŁAZIENKA PRZY KLATCE SCHODOWEJ NR 3 WYBURZENIA - RZUT	Nr rys: W9.2	
Branża: ARCHITEKTURA	Faza: PRJEKT WYKONAWCZY	
	Uprawnienia:	Podpis:
Opracował: mgr inż. arch. Stanisław Rzepecki	MA/064/19	

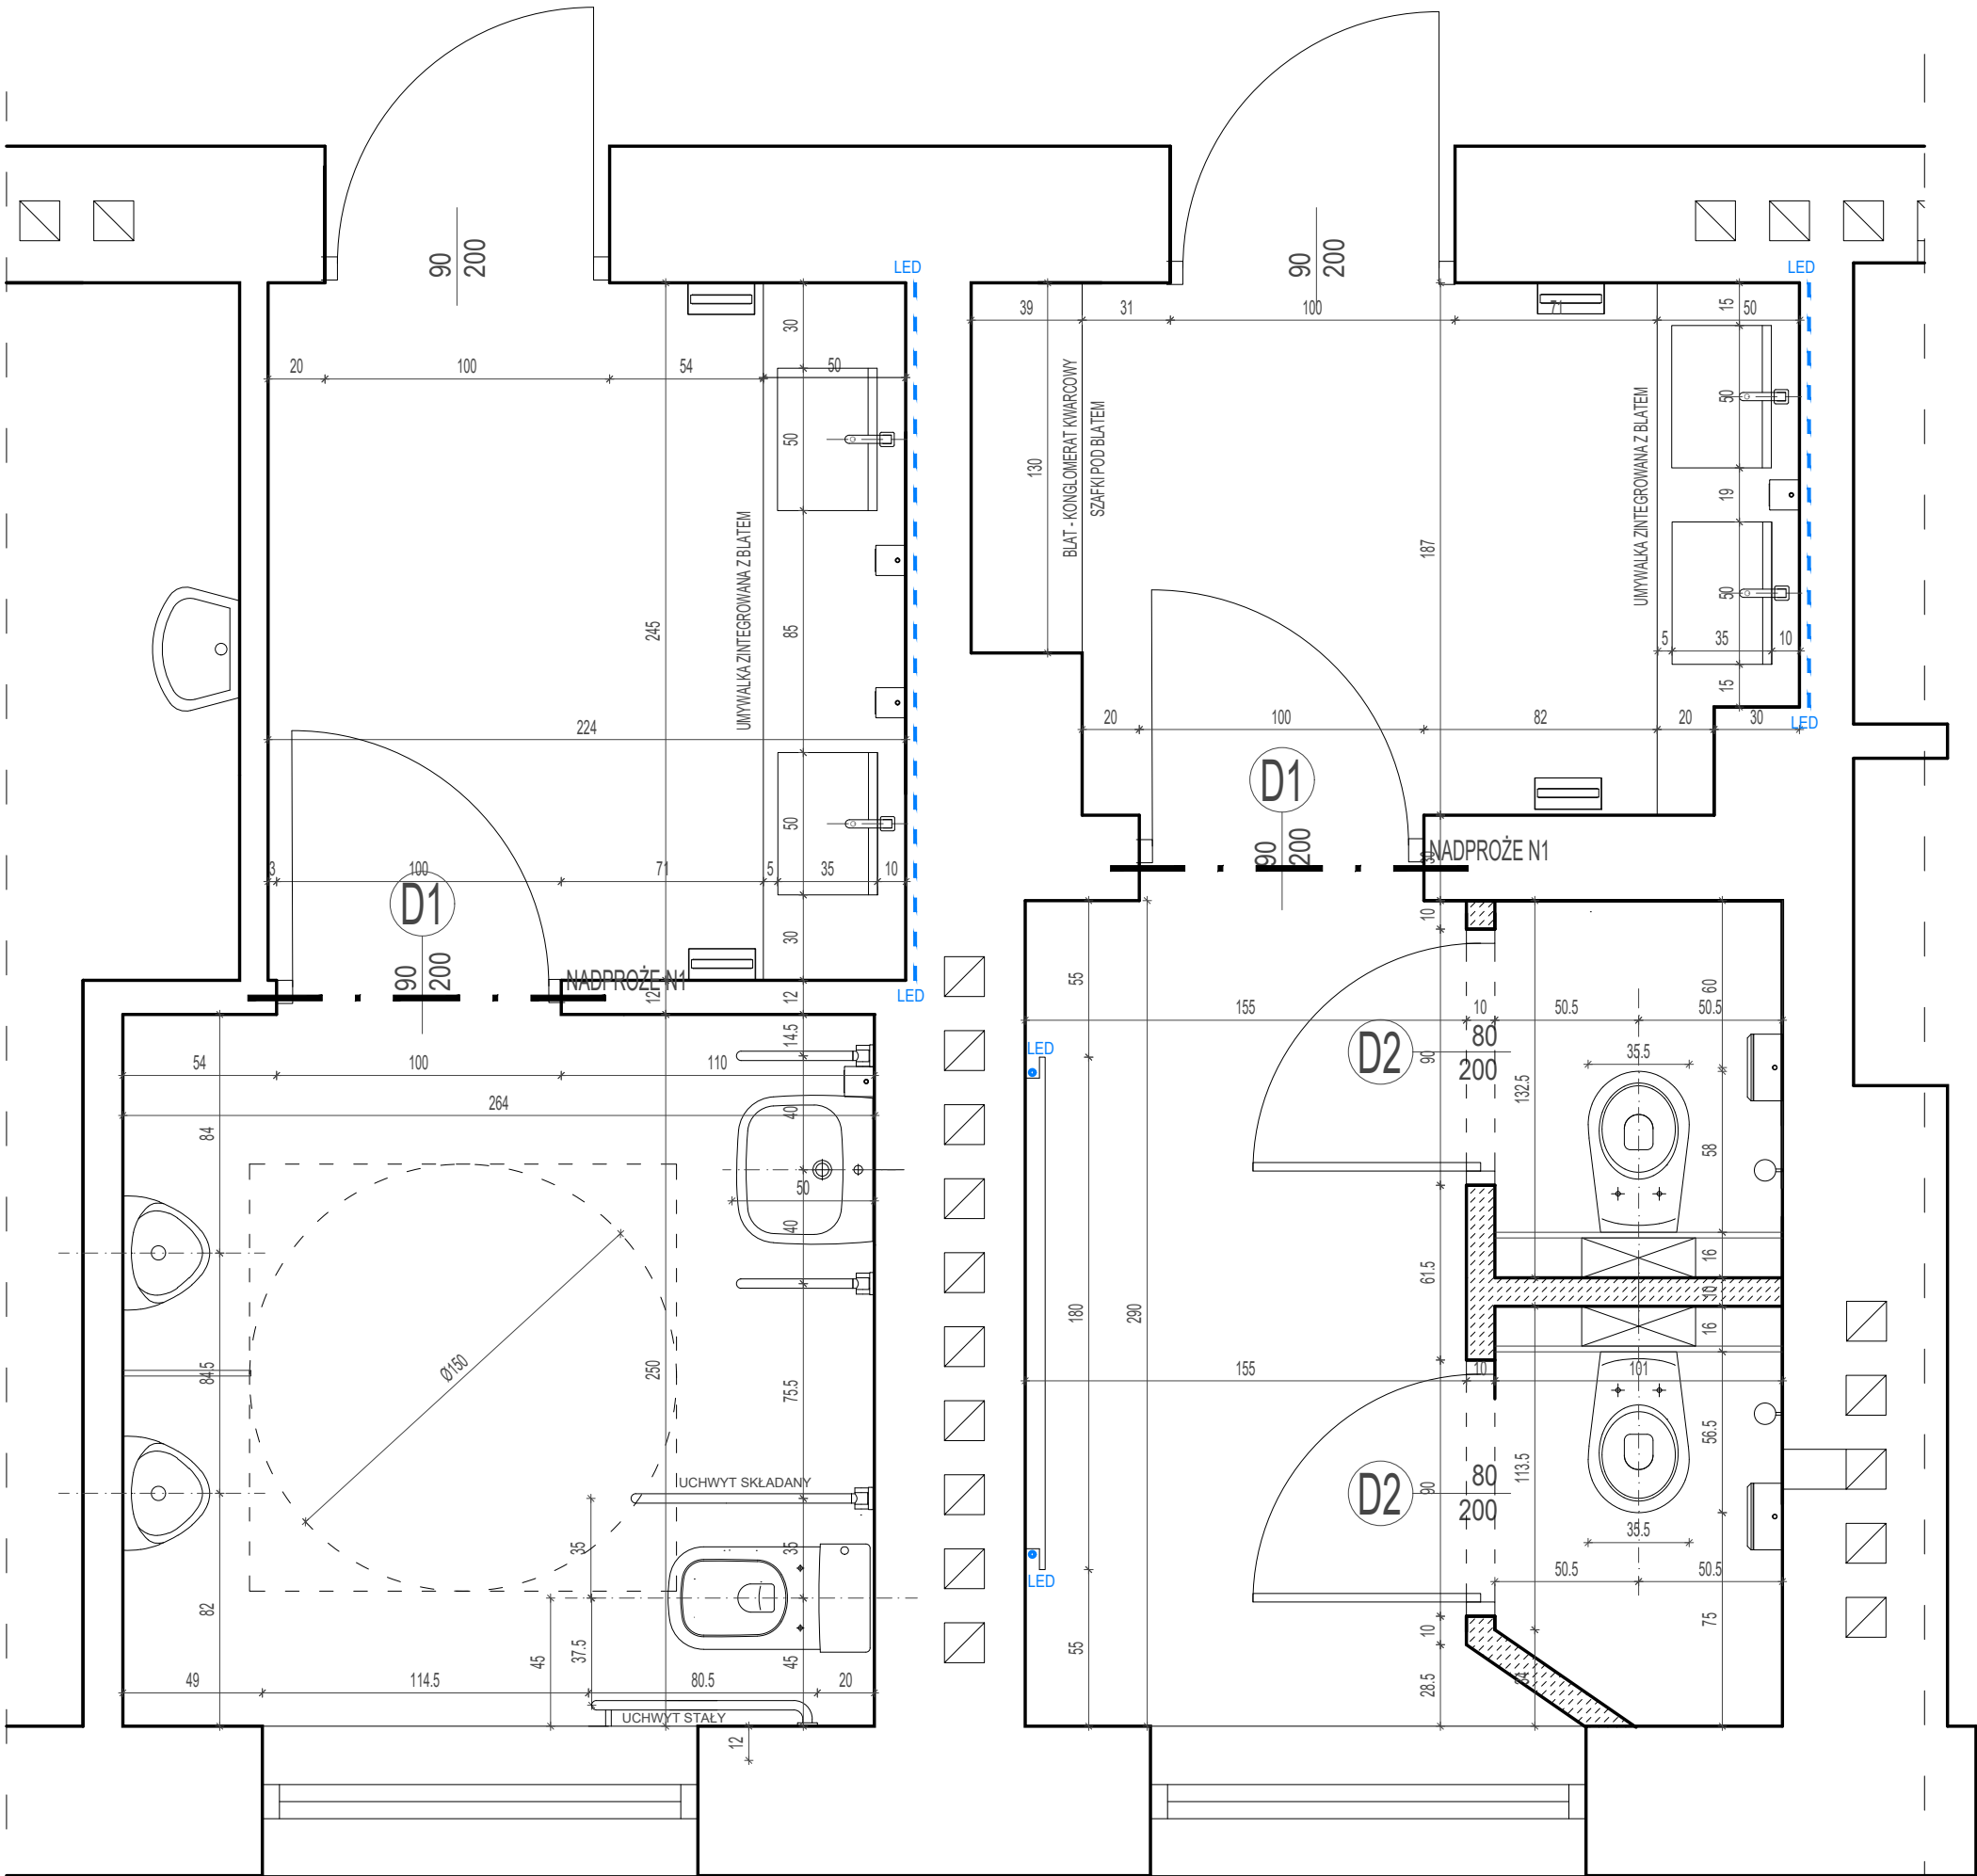

WYKAZ CERAMIKI I ARMATURY ŁAZIENKOWEJ	
SYMBOL	OPIS SPRZĘTU
	umywalka dla niepełnosprawnych, ścienna, jednokomorowa, ceramiczna w kolorze białym, mocowana do ściany, każdą wyposażać w dozownik mydła i samoczynną, stojącą baterie umywalkową z możliwością regulacji temp
	miska podwieszana dla niepełnosprawnych, ceramiczna, biała, każdą wyposażać w wolnoopadającą deskę sedesową
	uchwyt kątowy dla niepełnosprawnych
	uchwyt ścienny, składany dla niepełnosprawnych
	dozownik mydła w płynie
	szczotka wc mocowana do ściany
	pojemnik na ręczniki papierowy mocowany do ściany

WYKAZ CERAMIKI I ARMATURY ŁAZIENKOWEJ	
SYMBOL	OPIS SPRZĘTU
	wisząca, ceramiczna, biała miska ustępowa, każdą wyposażać w wolnoopadającą deskę sedesową
	umywalka zintegrowana z blatem
	dozownik mydła w płynie
	pisuar biały, ceramiczny
	pojemnik na rolki papieru toaletowego mocowany do ściany
	szczotka wc mocowana do ściany
	pojemnik na ręczniki papierowy mocowany do ściany
	bateria umywalkowa / zlewozmywakowa

SCHEMAT LOKALIZACJI NA RZUCIE KONDYGNACJI



Nazwa i adres obiektu budowlanego:

**BUDYNEK BIUROWY
MINISTERSTWA CYFRYZACJI
UL. KRÓLEWSKA 27 W WARSZAWIE**

Przedmiot opracowania:

**Remont wybranych pomieszczeń sanitarnych
w budynku Ministerstwa Cyfryzacji**

Data:

Skala:

1:25

Temat opracowania:

**ŁAZIENKA PRZY KLATCE SCHODOWEJ NR 1
STAN PROJEKTOWANY - RZUT**

Nr rys:

A1.1

Branża:

ARCHITEKTURA

Faza:


Uprawnienia:

Podpis:

Opracowali:

mgr inż. arch. Stanisław Rzepecki


MA/064/19

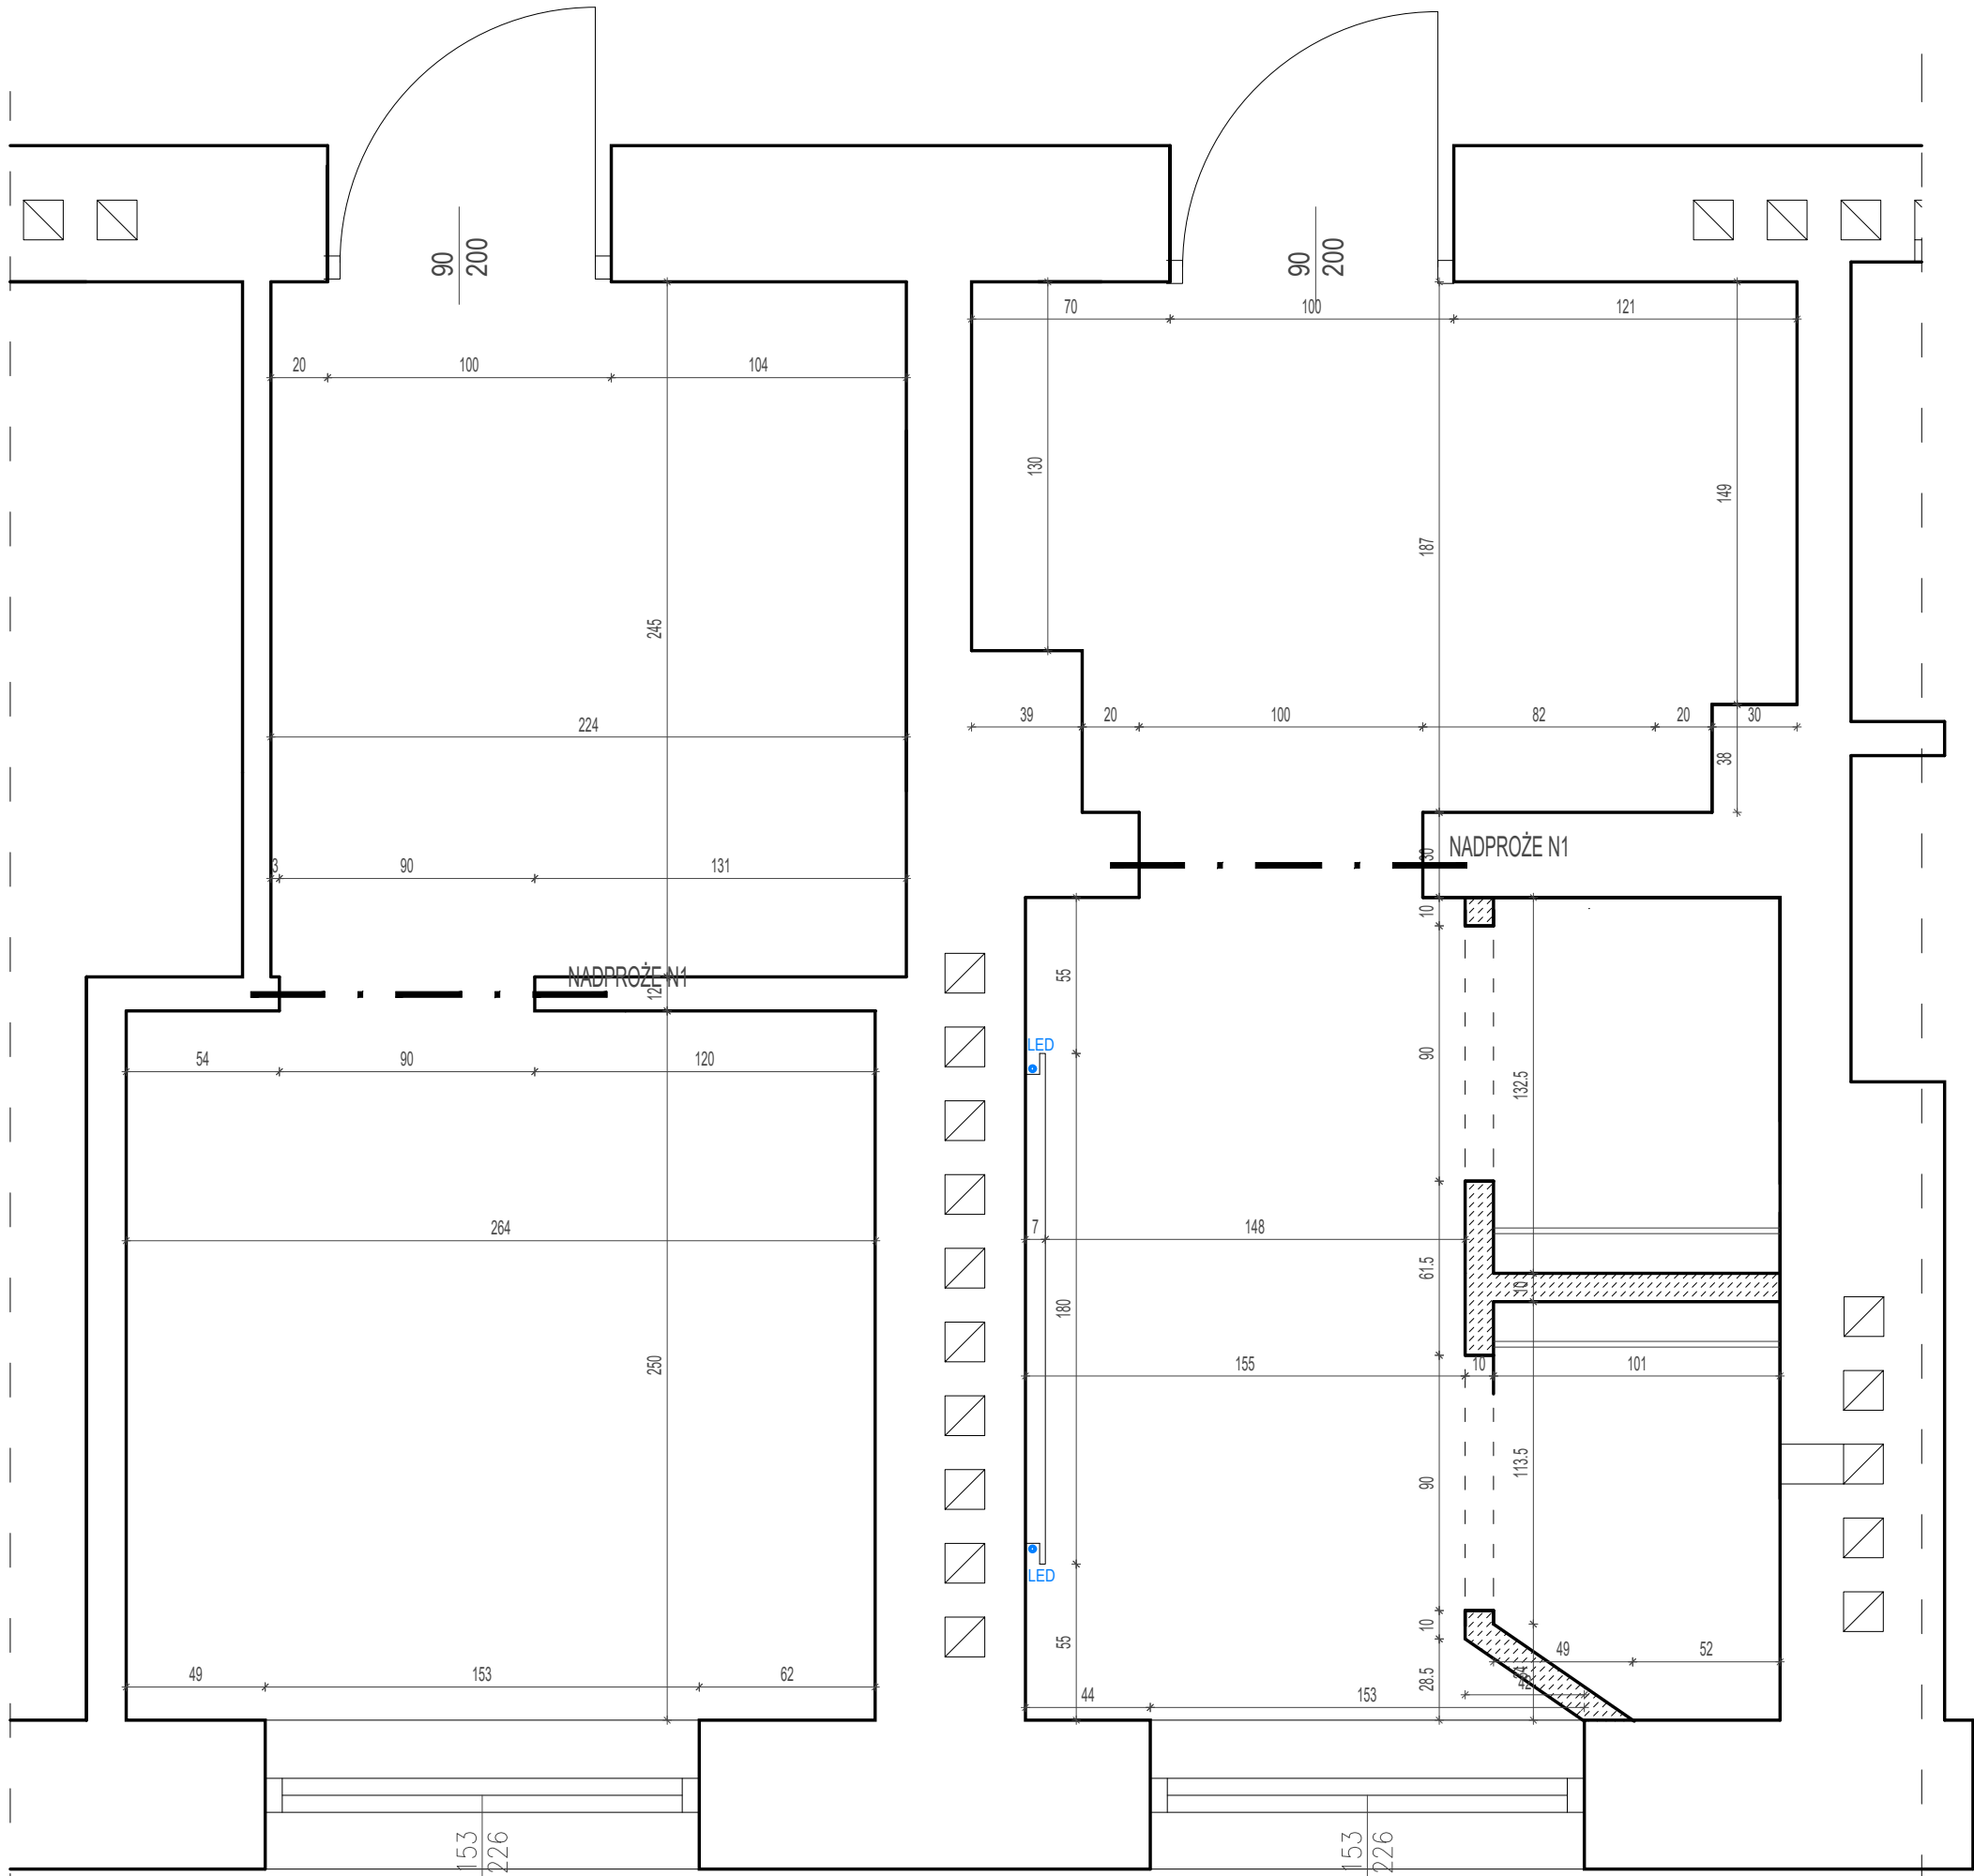

SCHEMAT LOKALIZACJI NA RZUCIE KONDYGNACJI



Nazwa i adres obiektu budowlanego: BUDYNEK BIUROWY MINISTERSTWA CYFRYZACJI UL. KRÓLEWSKA 27 W WARSZAWIE	
Przedmiot opracowania: Remont wybranych pomieszczeń sanitarnych w budynku Ministerstwa Cyfryzacji	Data: KWIECIEŃ 2026
Temat opracowania: ŁAZIENKA PRZY KLATCE SCHODOWEJ NR 1 PROJEKTOWANE ŚCIANY DZIAŁOWE	Skala: 1:25
Branża: ARCHITEKTURA	Nr rys: A1.1A
Opracowali: mgr inż. arch. Stanisław Rzepecki	Faza: KONCEPCJA
	Uprawnienia: Podpis:
MA/064/19	

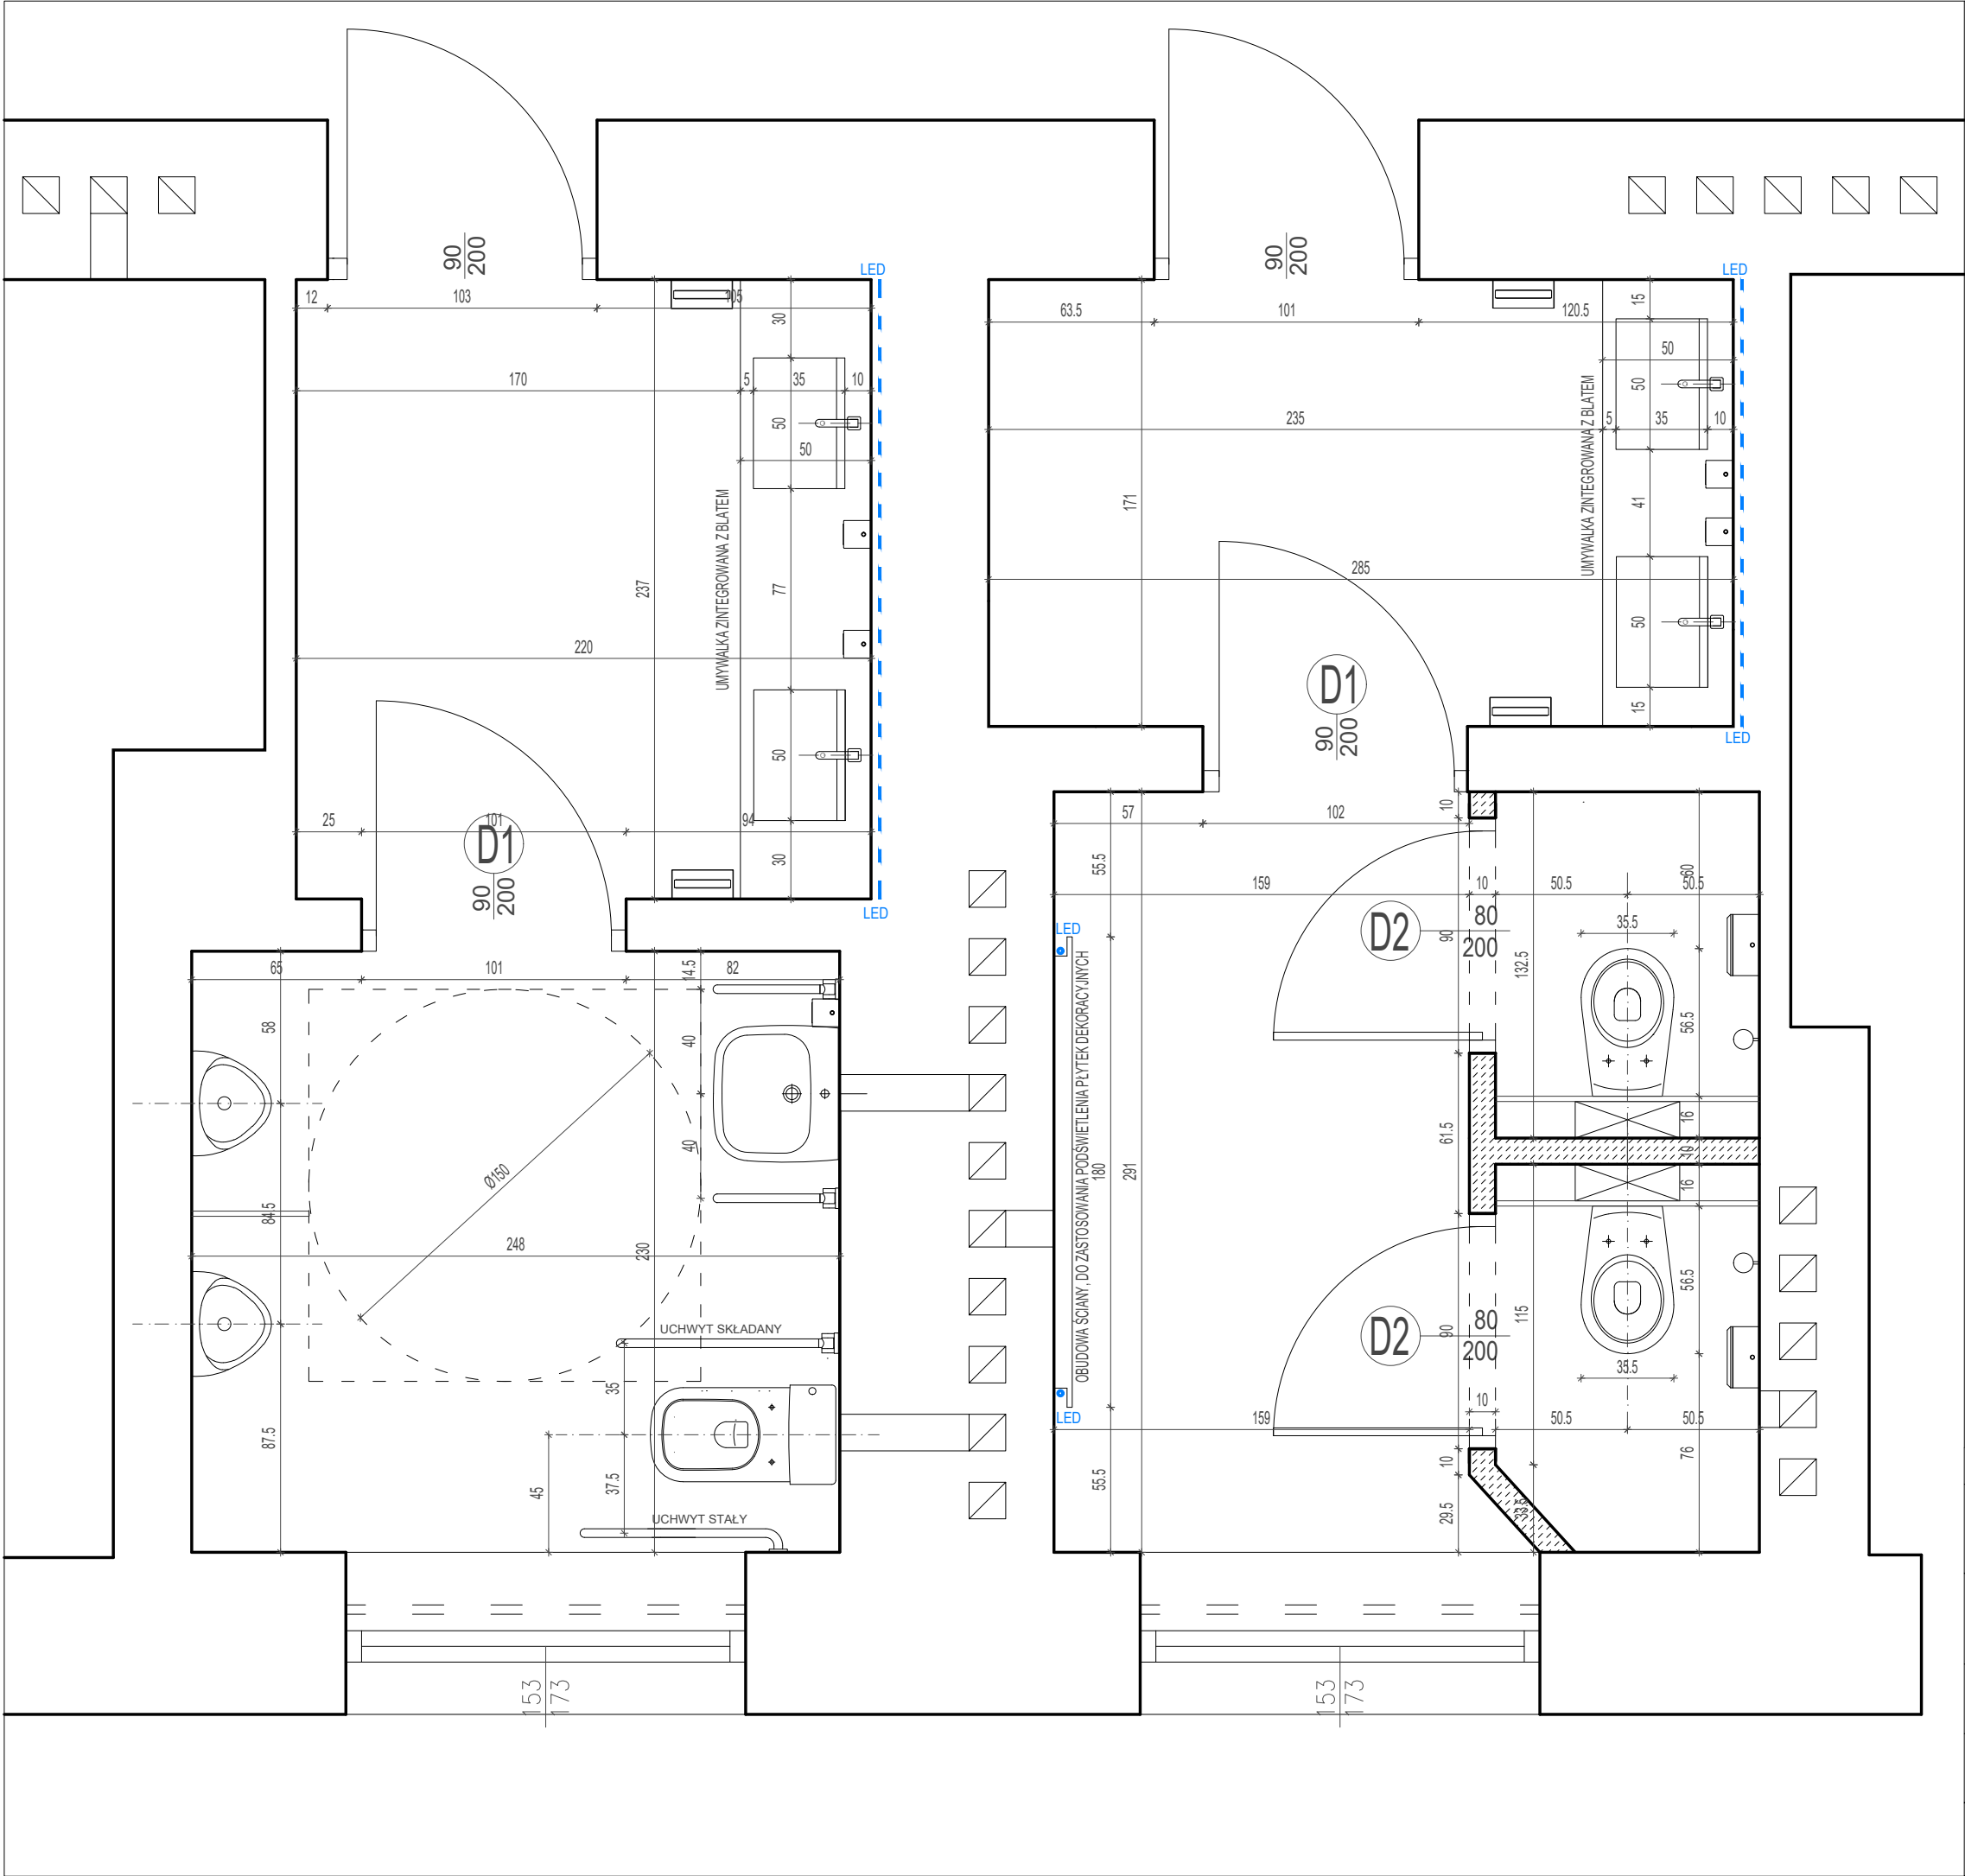

WYKAZ CERAMIKI I ARMATURY ŁAZIENKOWEJ	
SYMBOL	OPIS SPRZĘTU
	umywalka dla niepełnosprawnych, ścienna, jednokomorowa, ceramiczna w kolorze białym, mocowana do ściany, każdą wyposażać w dozownik mydła i samoczynną, stojącą baterie umywalkową z możliwością regulacji temp
	miska podwieszana dla niepełnosprawnych, ceramiczna, biała, każdą wyposażać w wolnoopadającą deskę sedesową
	uchwyt kątowy dla niepełnosprawnych
	uchwyt ścienny, składany dla niepełnosprawnych
	dozownik mydła w płynie
	szczotka wc mocowana do ściany
	pojemnik na ręczniki papierowy mocowany do ściany

WYKAZ CERAMIKI I ARMATURY ŁAZIENKOWEJ	
SYMBOL	OPIS SPRZĘTU
	wisząca, ceramiczna, biała miska ustępowa, każdą wyposażać w wolnoopadającą deskę sedesową
	umywalka zintegrowana z blatem
	dozownik mydła w płynie
	pisuar biały, ceramiczny, od strony komunikacji lub pomiędzy dwoma pisuarami stosować przegrodę
	pojemnik na rolki papieru toaletowego mocowany do ściany
	szczotka wc mocowana do ściany
	pojemnik na ręczniki papierowy mocowany do ściany
	bateria umywalkowa / zlewozmywakowa

SCHEMAT LOKALIZACJI NA RZUCIE KONDYGNACJI



Nazwa i adres obiektu budowlanego:

**BUDYNEK BIUROWY
MINISTERSTWA CYFRYZACJI
UL. KRÓLEWSKA 27 W WARSZAWIE**

Przedmiot opracowania:
**Remont wybranych pomieszczeń sanitarnych
w budynku Ministerstwa Cyfryzacji**

Data: MAJ 2026

Skala: 1:25

Temat opracowania:
**ŁAZIENKA PRZY KLATCE SCHODOWEJ NR 1
STAN PROJEKTOWANY - RZUT**

Nr rys:

A1.0

Branża:
ARCHITEKTURA


Faza:
PRJEKT WYKONAWCZY

Opracował: mgr inż. arch. Stanisław Rzepecki

Uprawnienia:

MA/064/19


Podpis:

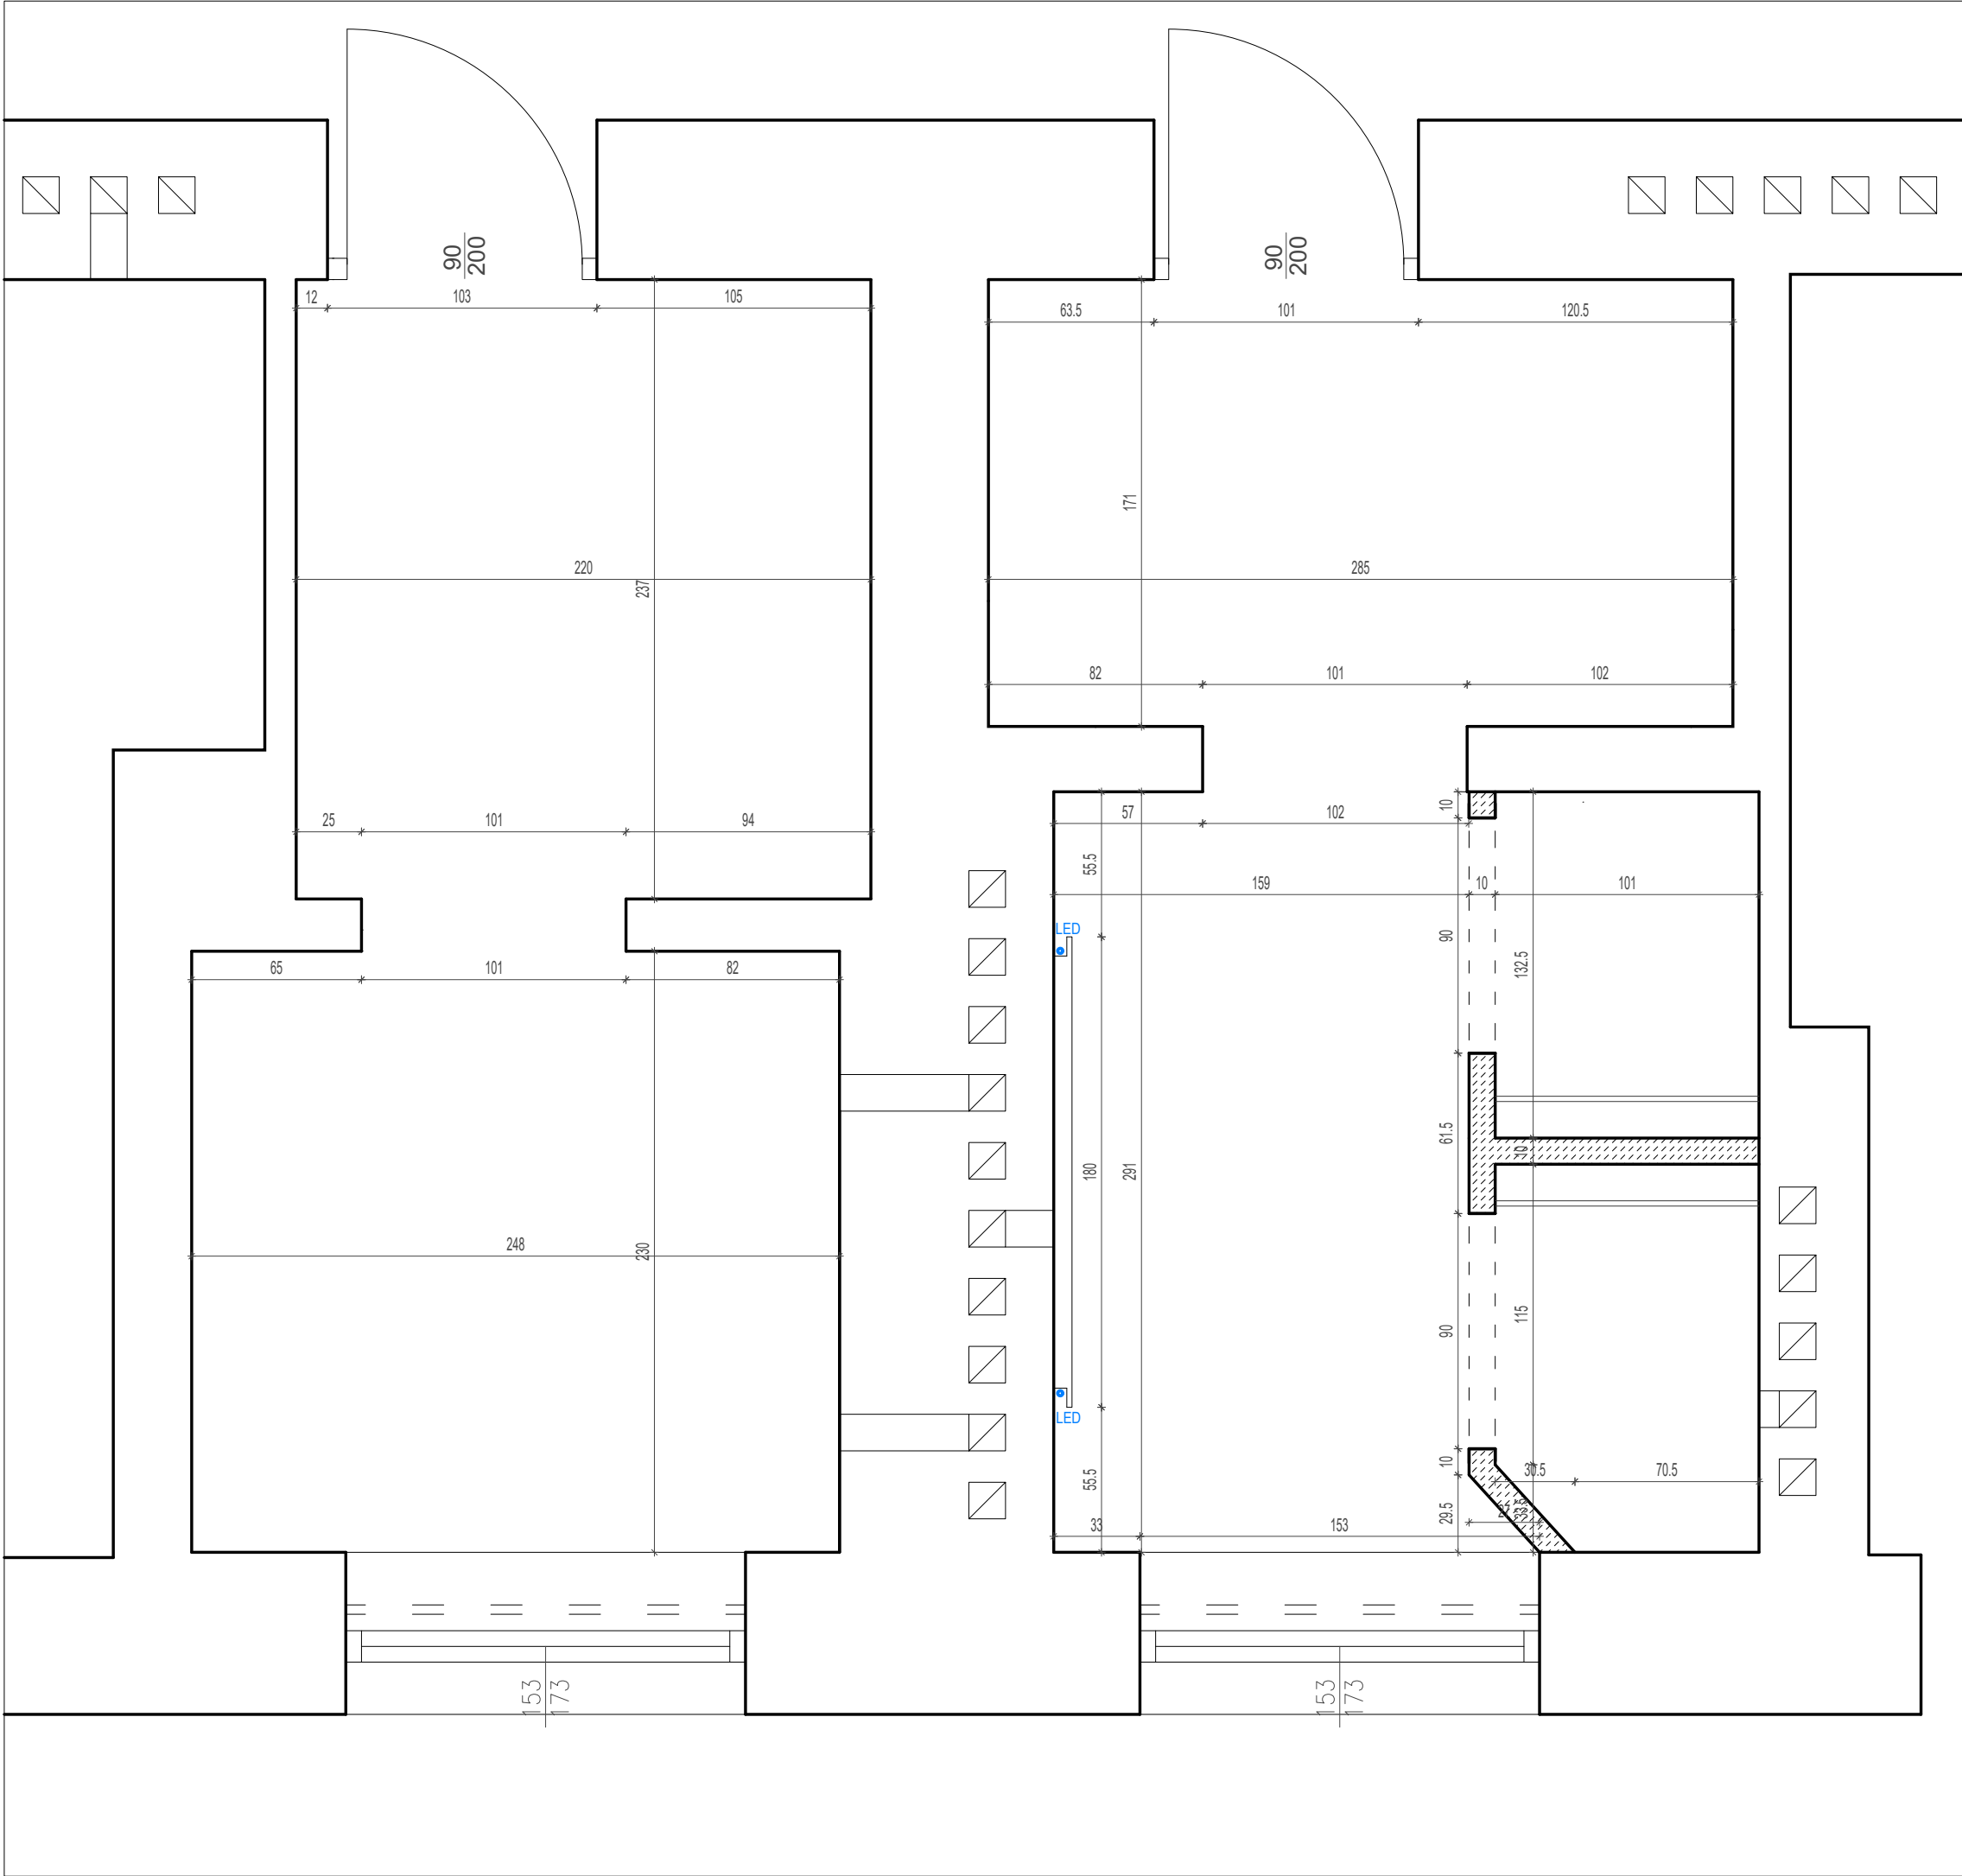

SCHEMAT LOKALIZACJI NA RZUCIE KONDYGNACJI



Nazwa i adres obiektu budowlanego: BUDYNEK BIUROWY MINISTERSTWA CYFRYZACJI UL. KRÓLEWSKA 27 W WARSZAWIE			
Przedmiot opracowania: Remont wybranych pomieszczeń sanitarnych w budynku Ministerstwa Cyfryzacji		Data:	GRUDZIEŃ 2025
		Skala:	1:25
Temat opracowania: ŁAZIENKA PRZY KLATCE SCHODOWEJ NR 1 PROJEKTOWANE ŚCIANY DZIAŁOWE		Nr rys:	A1.0A
Branża: ARCHITEKTURA		Faza:	PW
		Uprawnienia:	Podpis:
Opracował: mgr inż. arch. Stanisław Rzepecki		MA/064/19	

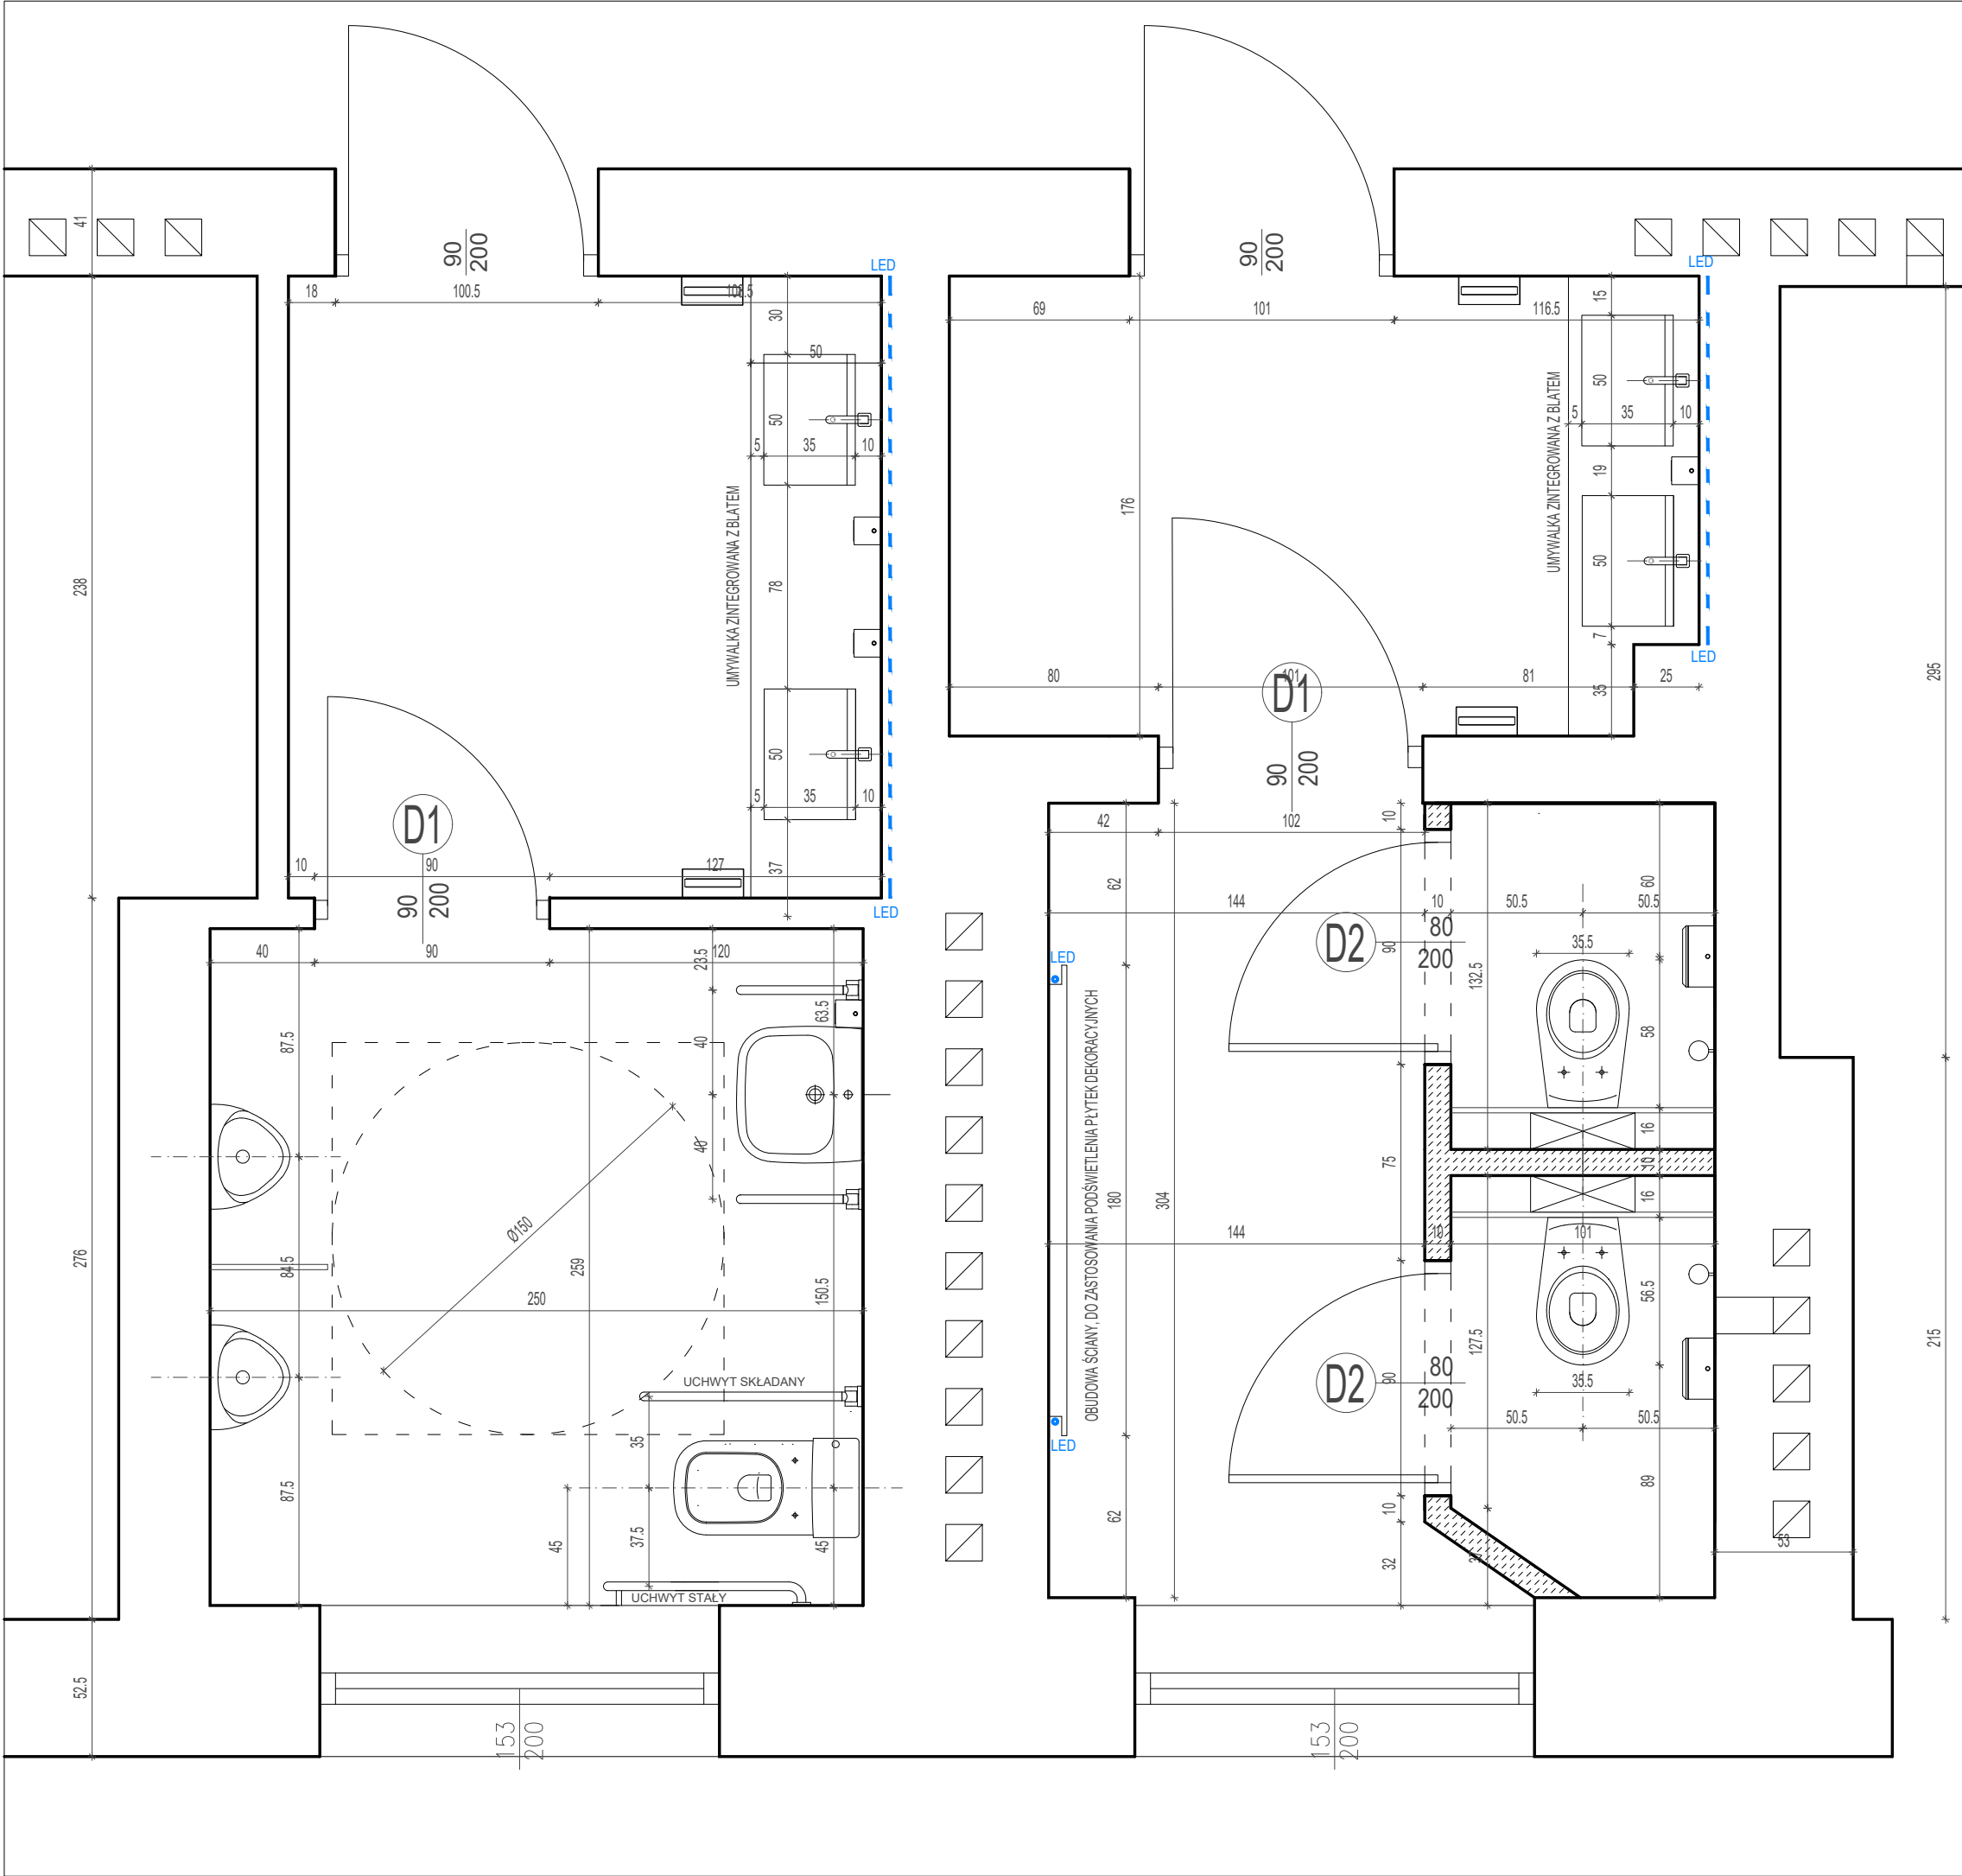

WYKAZ CERAMIKI I ARMATURY ŁAZIENKOWEJ	
SYMBOL	OPIS SPRZĘTU
	umywalka dla niepełnosprawnych, ścienna, jednokomorowa, ceramiczna w kolorze białym, mocowana do ściany, każdą wyposażić w dozownik mydła i samoczynną, stojącą baterie umywalkową z możliwością regulacji temp
	miska podwieszana dla niepełnosprawnych, ceramiczna, biała, każdą wyposażić w wolnoopadającą deskę sedesową
	uchwyt kątowy dla niepełnosprawnych
	uchwyt ścienny, składany dla niepełnosprawnych
	dozownik mydła w płynie
	szczotka wc mocowana do ściany
	pojemnik na ręczniki papierowy mocowany do ściany

WYKAZ CERAMIKI I ARMATURY ŁAZIENKOWEJ	
SYMBOL	OPIS SPRZĘTU
	wisząca, ceramiczna, biała miska ustępowa, każdą wyposażić w wolnoopadającą deskę sedesową
	umywalka zintegrowana z blatem
	dozownik mydła w płynie
	pisuar biały, ceramiczny
	pojemnik na rolki papieru toaletowego mocowany do ściany
	szczotka wc mocowana do ściany
	pojemnik na ręczniki papierowy mocowany do ściany
	bateria umywalkowa / zlewozmywakowa

SCHEMAT LOKALIZACJI NA RZUCIE KONDYGNACJI



Nazwa i adres obiektu budowlanego:

**BUDYNEK BIUROWY
MINISTERSTWA CYFRYZACJI
UL. KRÓLEWSKA 27 W WARSZAWIE**

Przedmiot opracowania:
**Remont wybranych pomieszczeń sanitarnych
w budynku Ministerstwa Cyfryzacji**

Data: MAJ 2026

Skala: 1:25

Temat opracowania:
**ŁAZIENKA PRZY KLATCE SCHODOWEJ NR 1
STAN PROJEKTOWANY - RZUT**

Nr rys:

A1.2

Branża:
ARCHITEKTURA


Faza:
PRJEKT WYKONAWCZY

Uprawnienia:


Podpis:

Opracował: mgr inż. arch. Stanisław Rzepecki

MA/064/19

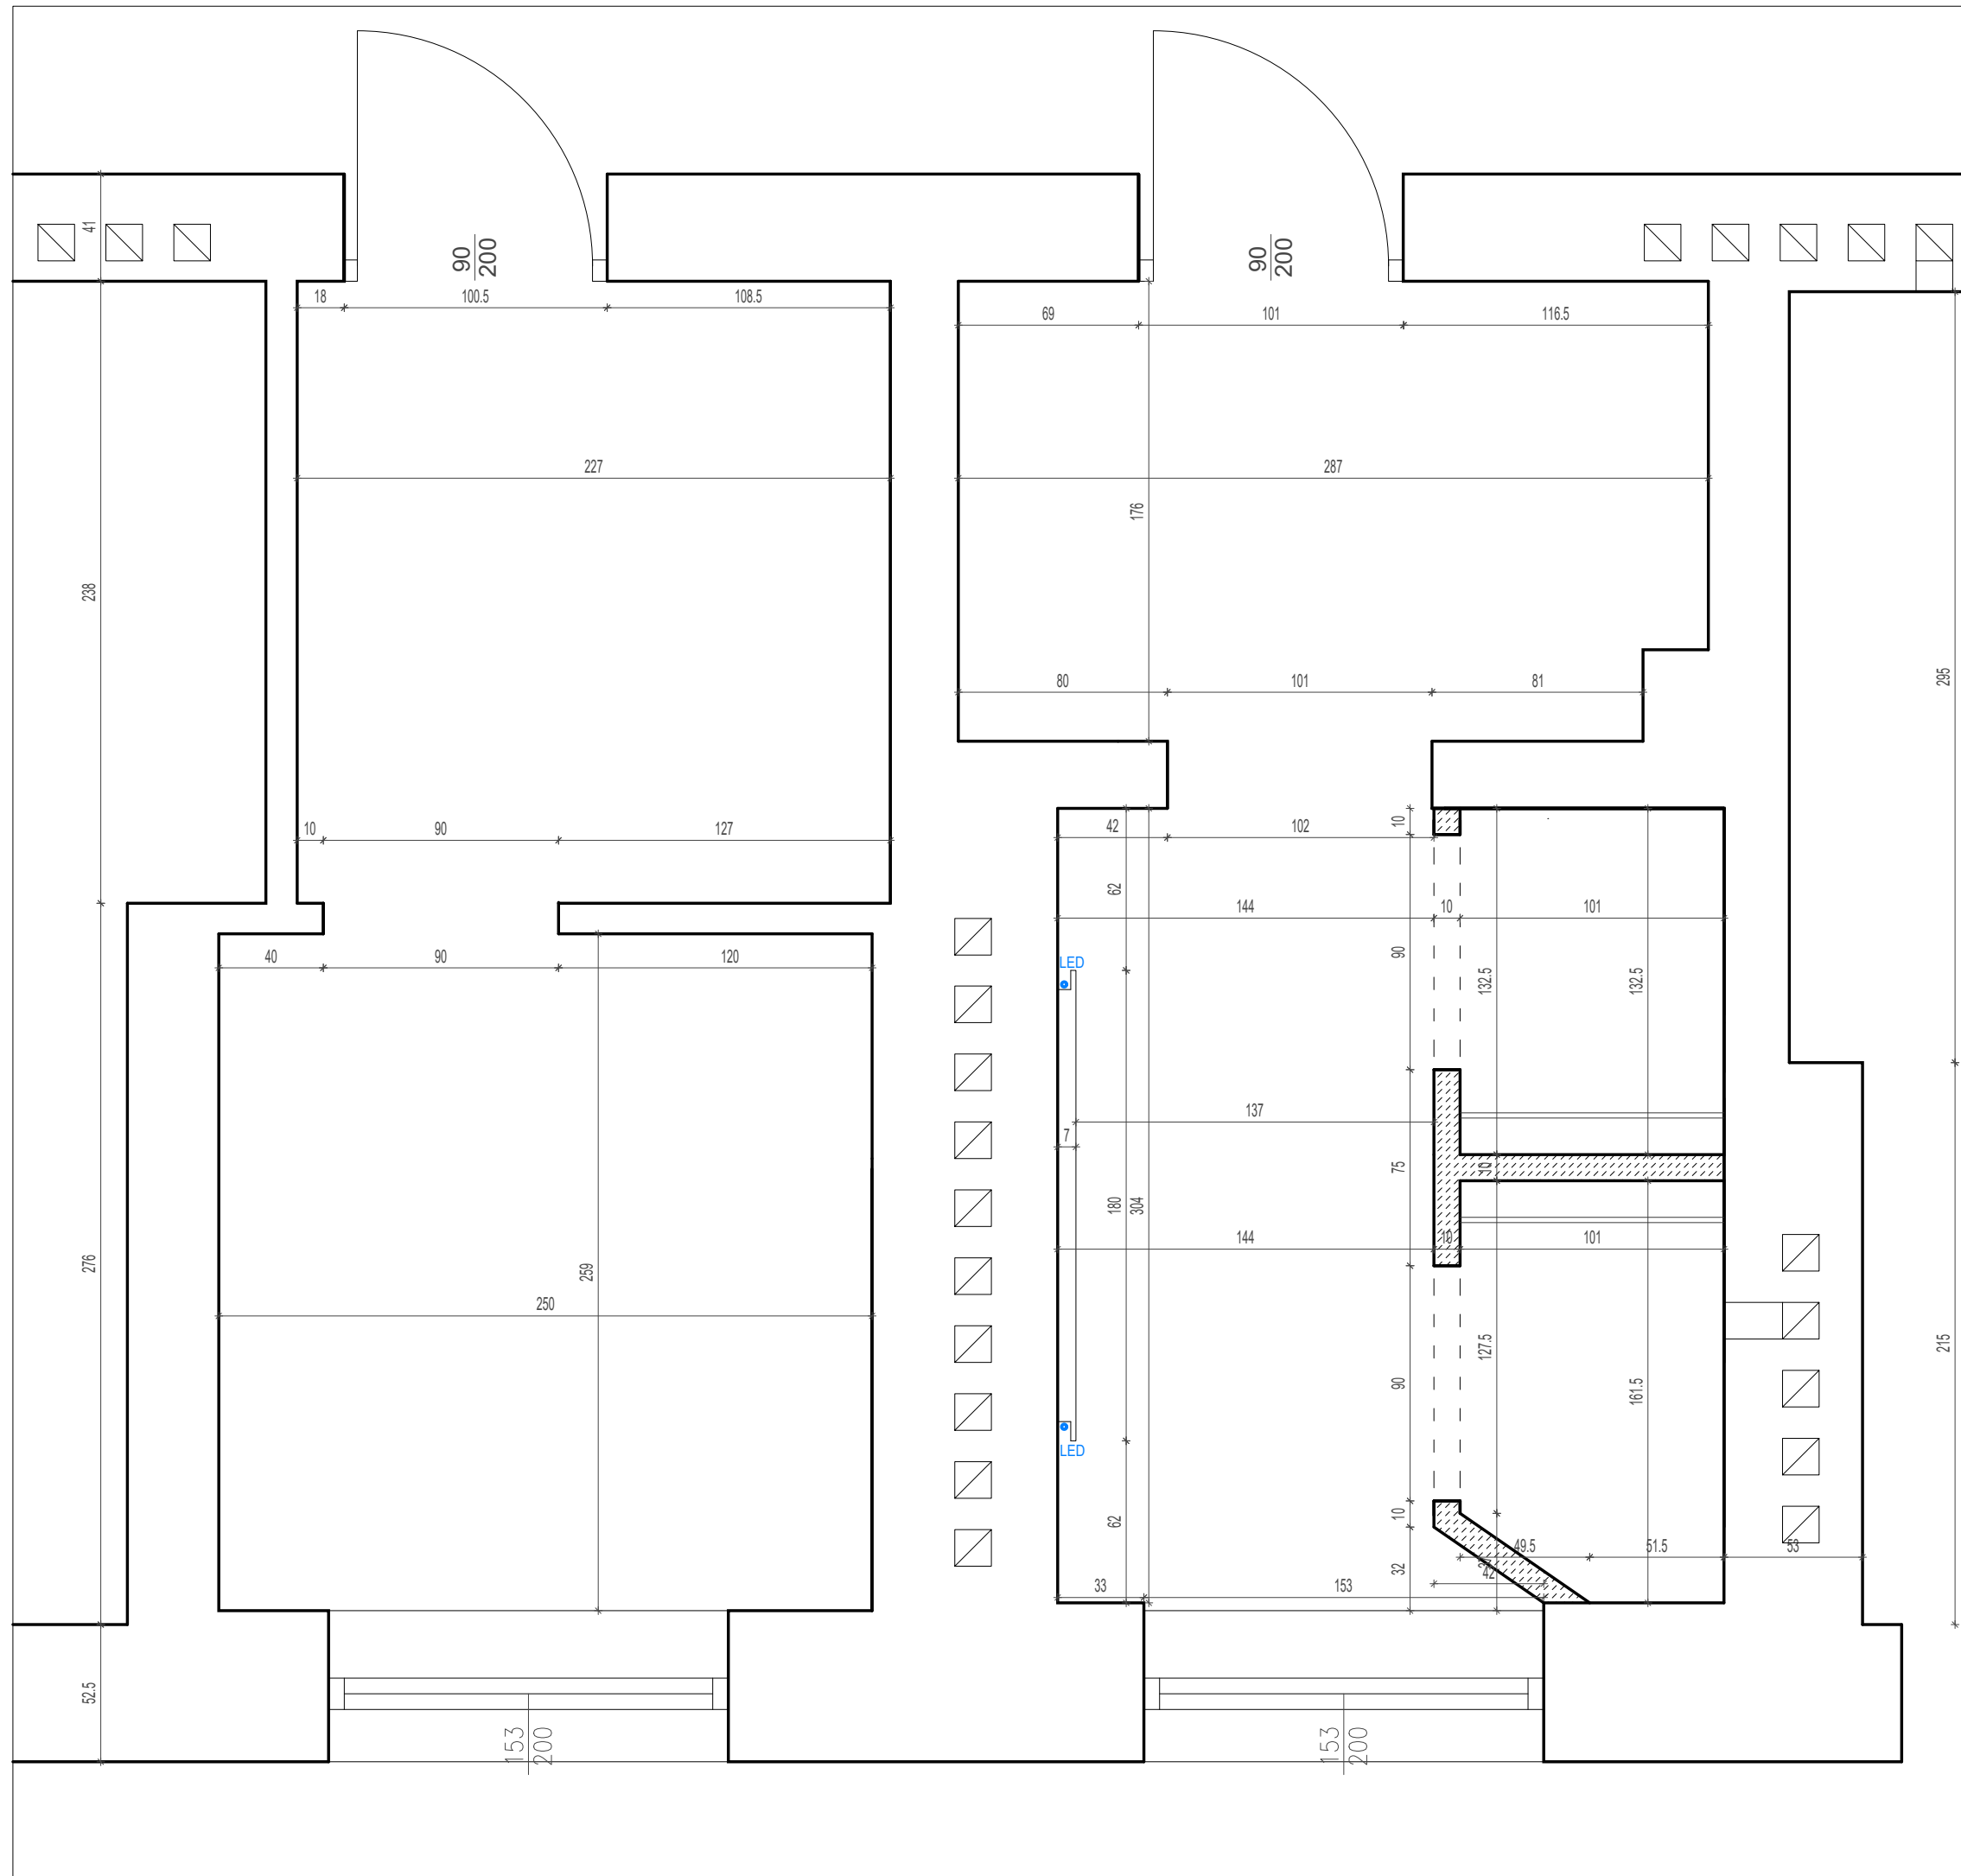

SCHEMAT LOKALIZACJI NA RZUCIE KONDYGNACJI

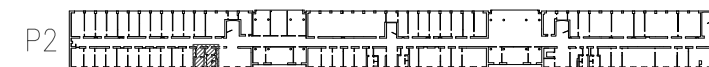

Nazwa i adres obiektu budowlanego:

**BUDYNEK BIUROWY
MINISTERSTWA CYFRYZACJI
UL. KRÓLEWSKA 27 W WARSZAWIE**

Przedmiot opracowania:
**Remont wybranych pomieszczeń sanitarnych
w budynku Ministerstwa Cyfryzacji**

Temat opracowania:
ŁAZIENKA PRZY KLATCE SCHODOWEJ NR 1
PROJEKTOWANE ŚCIANY DZIAŁOWE

Branża:
ARCHITEKTURA

Opracował:	mgr inż. arch. Stanisław Rzepecki
------------	-----------------------------------

Data:	GRUDZIEŃ 2025
-------	---------------


Skala: 1:25

Nr rys:	A1.2A
---------	-------

Faza:	PW
-------	----

Uprawnienia:	Podpis:
--------------	---------

MA/064/19

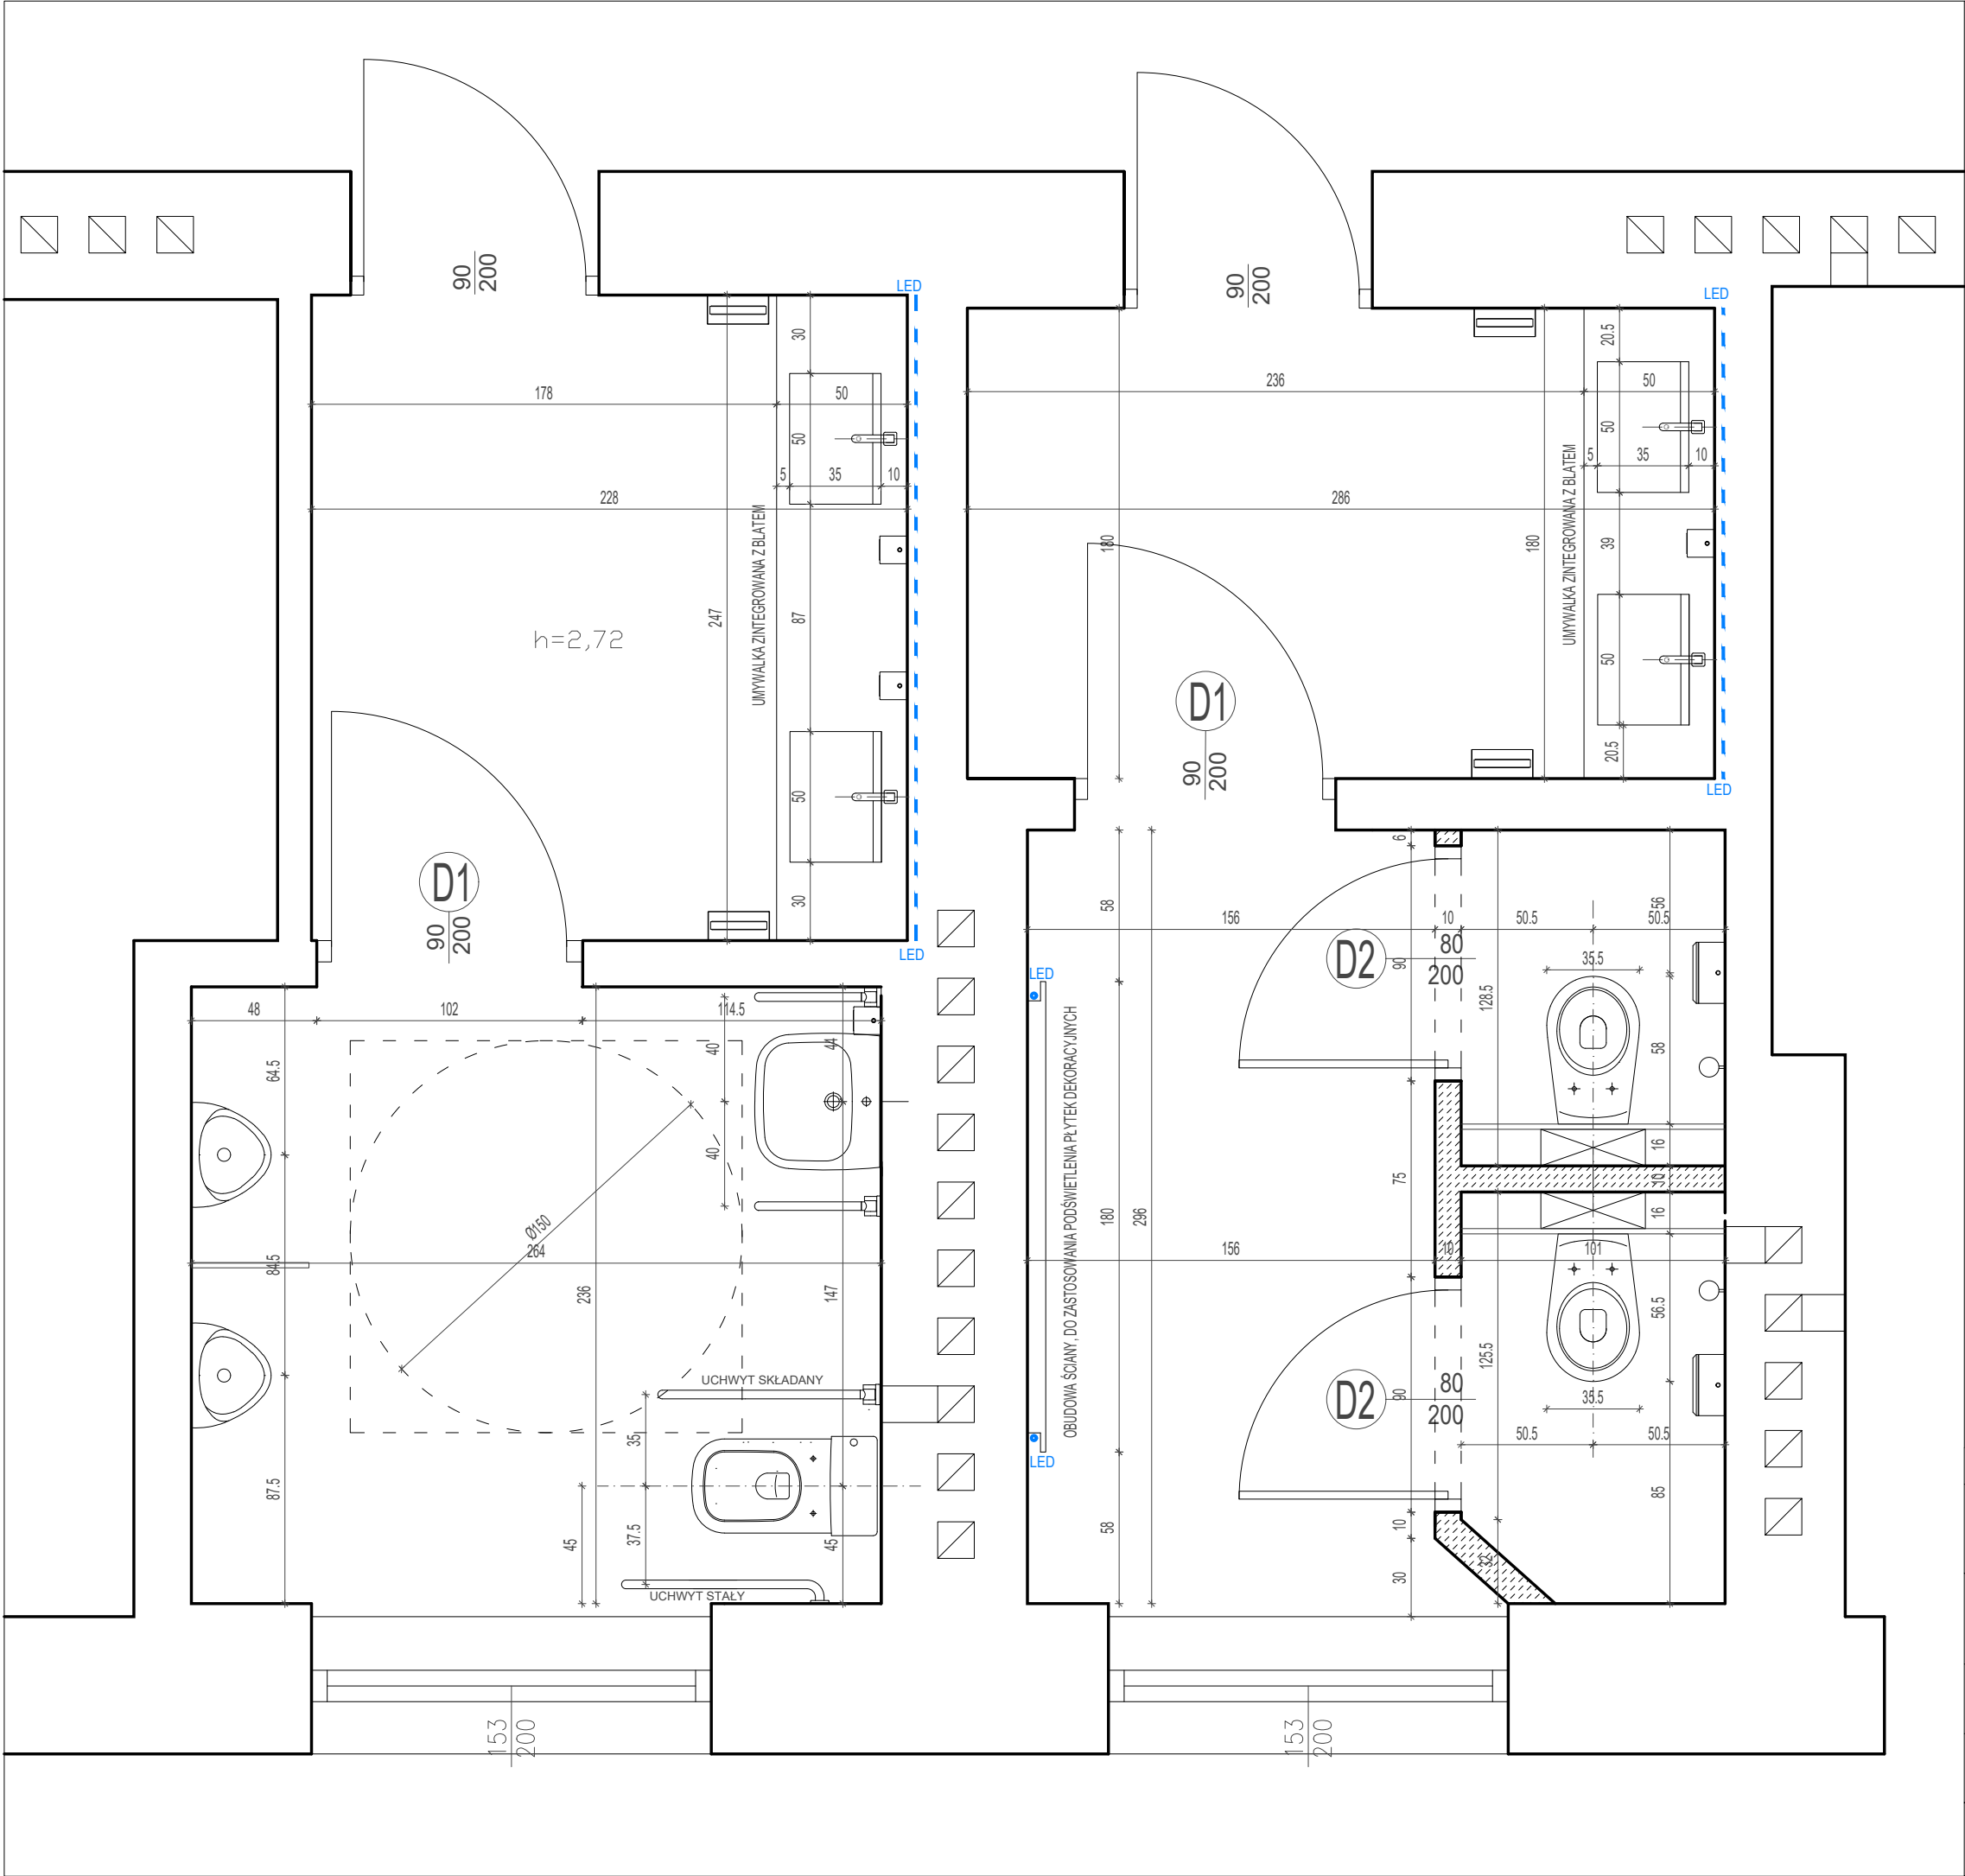

WYKAZ CERAMIKI I ARMATURY ŁAZIENKOWEJ	
SYMBOL	OPIS SPRZĘTU
	umywalka dla niepełnosprawnych, ścienna, jednokomorowa, ceramiczna w kolorze białym, mocowana do ściany, każdą wyposażać w dozownik mydła i samoczynną, stojącą baterię umywalkową z możliwością regulacji temp
	miska podwieszana dla niepełnosprawnych, ceramiczna, biała, każdą wyposażać w wolnoopadającą deskę sedesową
	uchwyt kątowy dla niepełnosprawnych
	uchwyt ścienny, składany dla niepełnosprawnych
	dozownik mydła w płynie
	szczotka wc mocowana do ściany
	pojemnik na ręczniki papierowy mocowany do ściany

WYKAZ CERAMIKI I ARMATURY ŁAZIENKOWEJ	
SYMBOL	OPIS SPRZĘTU
	wisząca, ceramiczna, biała miska ustępowa, każdą wyposażać w wolnoopadającą deskę sedesową
	umywalka zintegrowana z blatem
	dozownik mydła w płynie
	pisuar biały, ceramiczny
	pojemnik na rolki papieru toaletowego mocowany do ściany
	szczotka wc mocowana do ściany
	pojemnik na ręczniki papierowy mocowany do ściany
	bateria umywalkowa / zlewozmywakowa

SCHEMAT LOKALIZACJI NA RZUCIE KONDYGNACJI



Nazwa i adres obiektu budowlanego:

**BUDYNEK BIUROWY
MINISTERSTWA CYFRYZACJI
UL. KRÓLEWSKA 27 W WARSZAWIE**

Przedmiot opracowania:
**Remont wybranych pomieszczeń sanitarnych
w budynku Ministerstwa Cyfryzacji**

Data: MAJ 2026

Skala: 1:25

Temat opracowania:
**ŁAZIENKA PRZY KLATCE SCHODOWEJ NR 1
STAN PROJEKTOWANY - RZUT**

Nr rys: **A1.3**

Branża:
ARCHITEKTURA

Faza: PRJEKT WYKONAWCZY

Opracował: mgr inż. arch. Stanisław Rzepecki

Uprawnienia:

Podpis:

MA/064/19



**BUDYNEK BIUROWY
MINISTERSTWA CYFRYZACJI
UL. KRÓLEWSKA 27 W WARSZAWIE**

Przedmiot opracowania:
**Remont wybranych pomieszczeń sanitarnych
w budynku Ministerstwa Cyfryzacji**

Data:	MAJ 2026
-------	----------

Skala: 1:25

Temat opracowania:
ŁAZIENKA PRZY KLATCE SCHODOWEJ NR 2
STAN PROJEKTOWANY - RZUT

Nr rys:	A2.0
---------	------


Branża:
ARCHITEKTURA

Faza:	PRZEKAZANIE
-------	-------------

Opracował: mgr inż. arch. Stanisław Rzepecki

Uprawnienia:	Podpis:
--------------	---------


MA/064/19

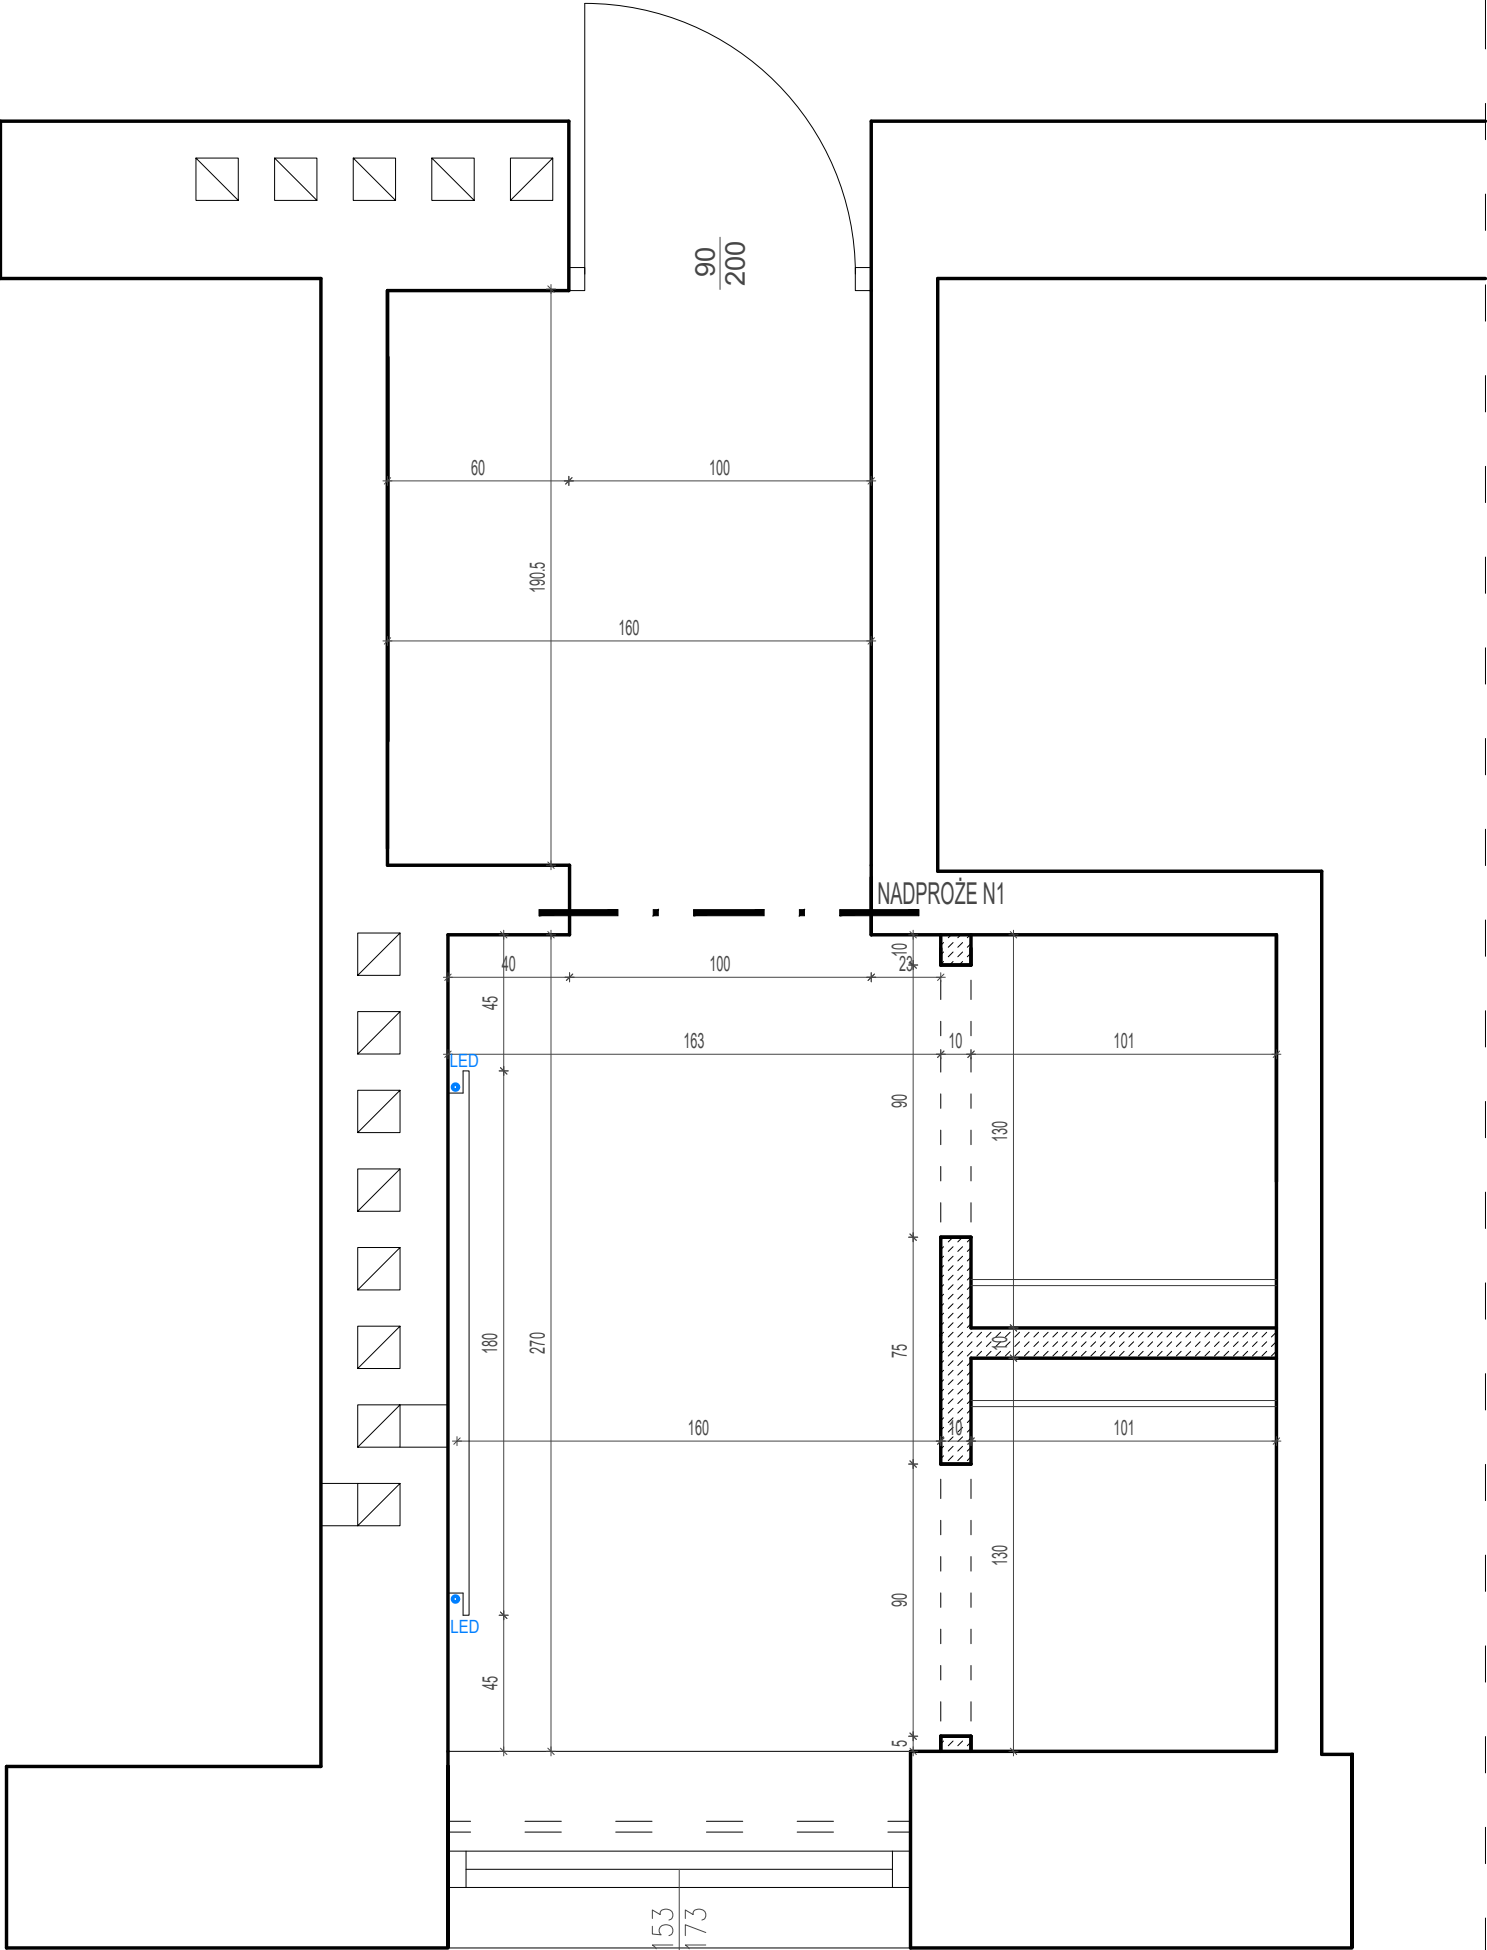

SCHEMAT LOKALIZACJI NA RZUCIE KONDYGNACJI



Nazwa i adres obiektu budowlanego: BUDYNEK BIUROWY MINISTERSTWA CYFRYZACJI UL. KRÓLEWSKA 27 W WARSZAWIE			
Przedmiot opracowania: Remont wybranych pomieszczeń sanitarnych w budynku Ministerstwa Cyfryzacji		Data:	GRUDZIEŃ 2025
		Skala:	1:25
Temat opracowania: ŁAZIENKA PRZY KLATCE SCHODOWEJ NR 2 PROJEKTOWANE ŚCIANY DZIAŁOWE		Nr rys:	A2.0A
Branża: ARCHITEKTURA		Faza:	PW
		Uprawnienia:	Podpis:
Opracował: mgr inż. arch. Stanisław Rzepecki		MA/064/19	

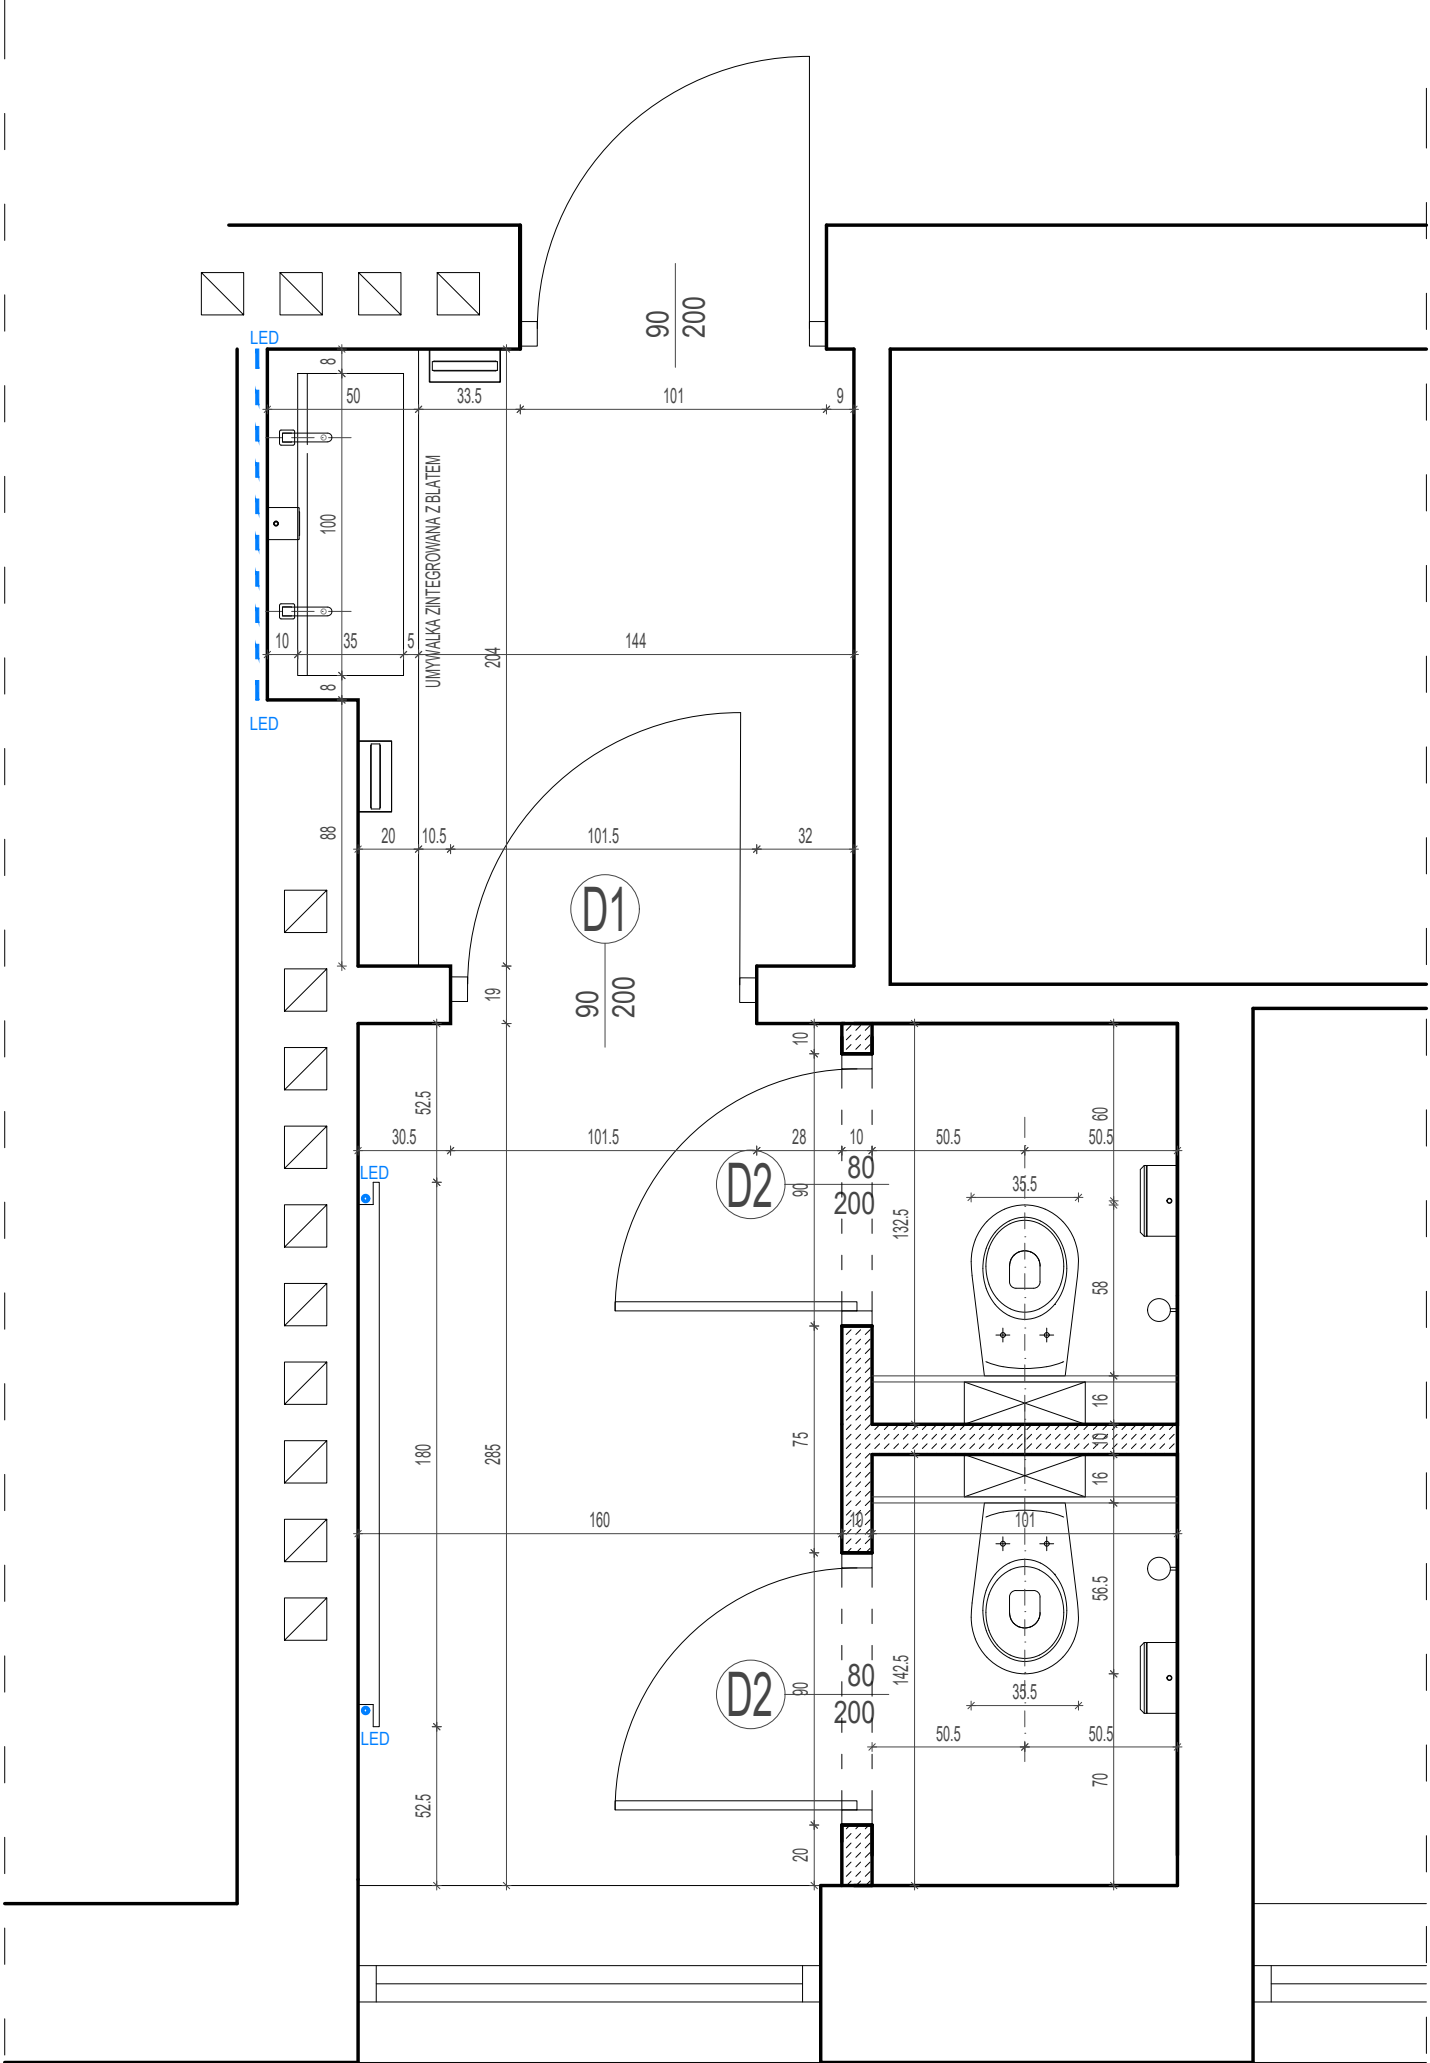


WYKAZ CERAMIKI I ARMATURY ŁAZIENKOWEJ	
SYMBOL	OPIS SPRZĘTU
	wisząca, ceramiczna, biała miska ustępowa, każdą wyposażać w wolnoopadającą deskę sedesową
	umywalka zintegrowana z blatem
	dozownik mydła w płynie
	pisuar biały, ceramiczny
	pojemnik na rolki papieru toaletowego mocowany do sciany
	szczotka wc mocowana do sciany
	pojemnik na ręczniki papierowy mocowany do sciany
	bateria umywalkowa / zlewozmywakowa

SCHEMAT LOKALIZACJI NA RZUCIE KONDYGNACJI




Nazwa i adres obiektu budowlanego: BUDYNEK BIUROWY MINISTERSTWA CYFRYZACJI UL. KRÓLEWSKA 27 W WARSZAWIE	
Przedmiot opracowania: Remont wybranych pomieszczeń sanitarnych w budynku Ministerstwa Cyfryzacji	Data:
Temat opracowania: ŁAZIENKA PRZY KLATCE SCHODOWEJ NR 2 STAN PROJEKTOWANY - RZUT	Skala: 1:25
Branża: ARCHITEKTURA	Nr rys: A2.1
Opracowali: mgr inż. arch. Stanisław Rzepecki	Faza:
	Uprawnienia: Podpis:
	MA/064/19

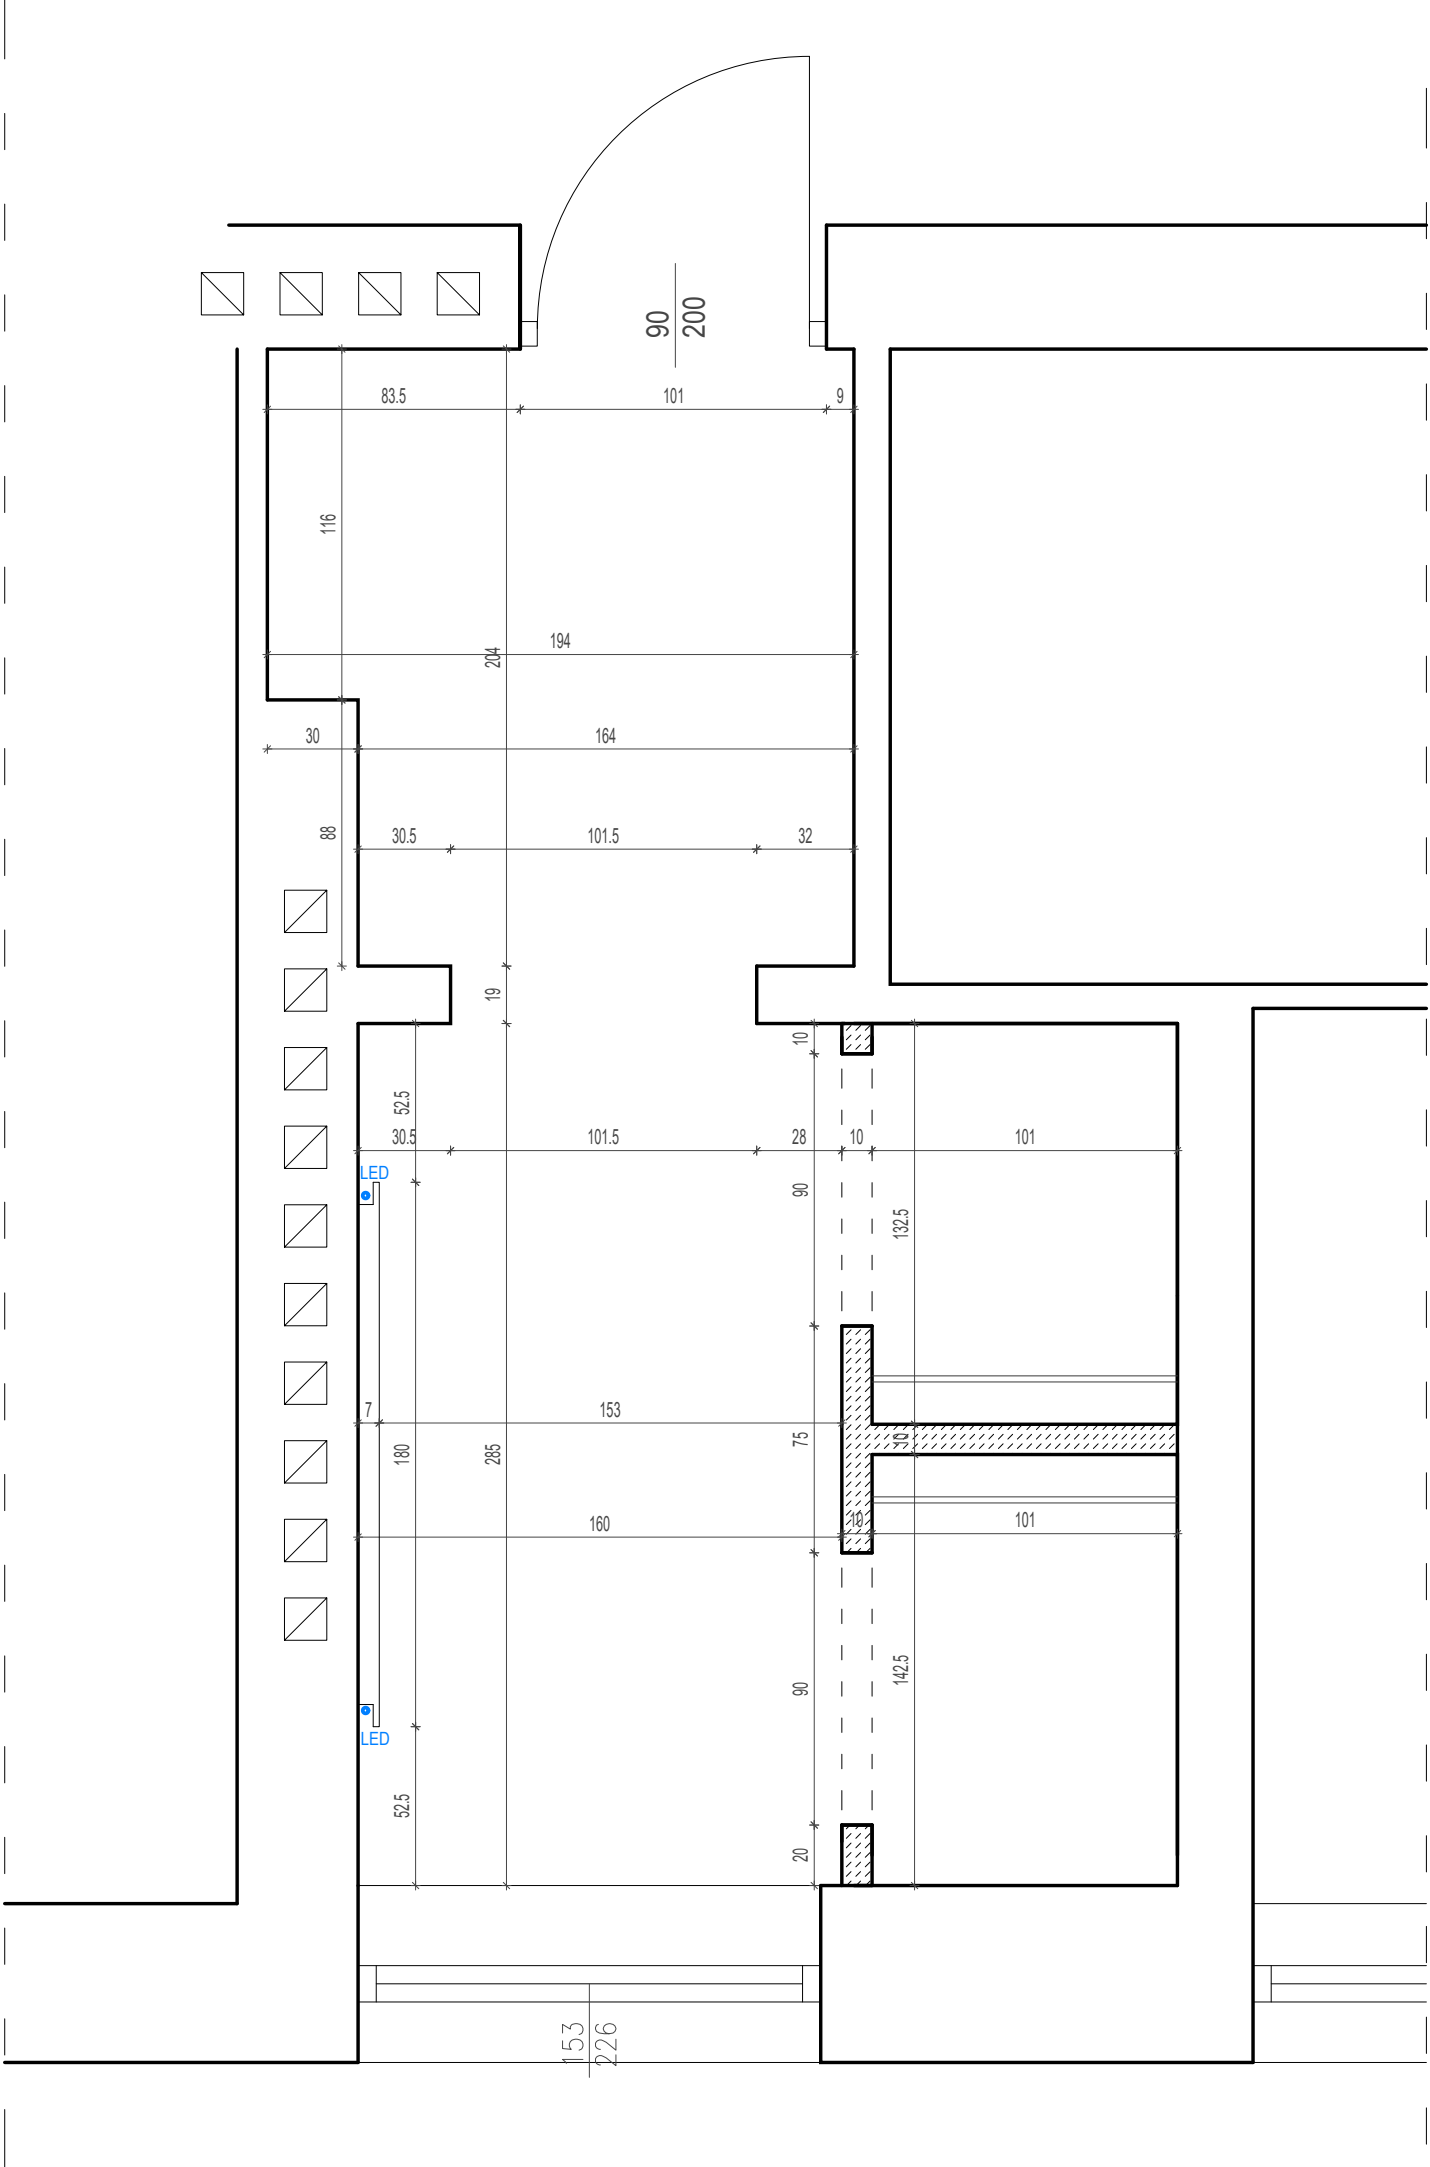

SCHEMAT LOKALIZACJI NA RZUCIE KONDYGNACJI



Nazwa i adres obiektu budowlanego: BUDYNEK BIUROWY MINISTERSTWA CYFRYZACJI UL. KRÓLEWSKA 27 W WARSZAWIE	
Przedmiot opracowania: Remont wybranych pomieszczeń sanitarnych w budynku Ministerstwa Cyfryzacji	Data: KWIECIEŃ 2026
Temat opracowania: ŁAZIENKA PRZY KLATCE SCHODOWEJ NR 2 PROJEKTOWANE ŚCIANY DZIAŁOWE	Skala: 1:25
Branża: ARCHITEKTURA	Nr rys: A2.1A
Opracowali: mgr inż. arch. Stanisław Rzepecki	Faza: KONCEPCJA
	Uprawnienia: Podpis:
MA/064/19	

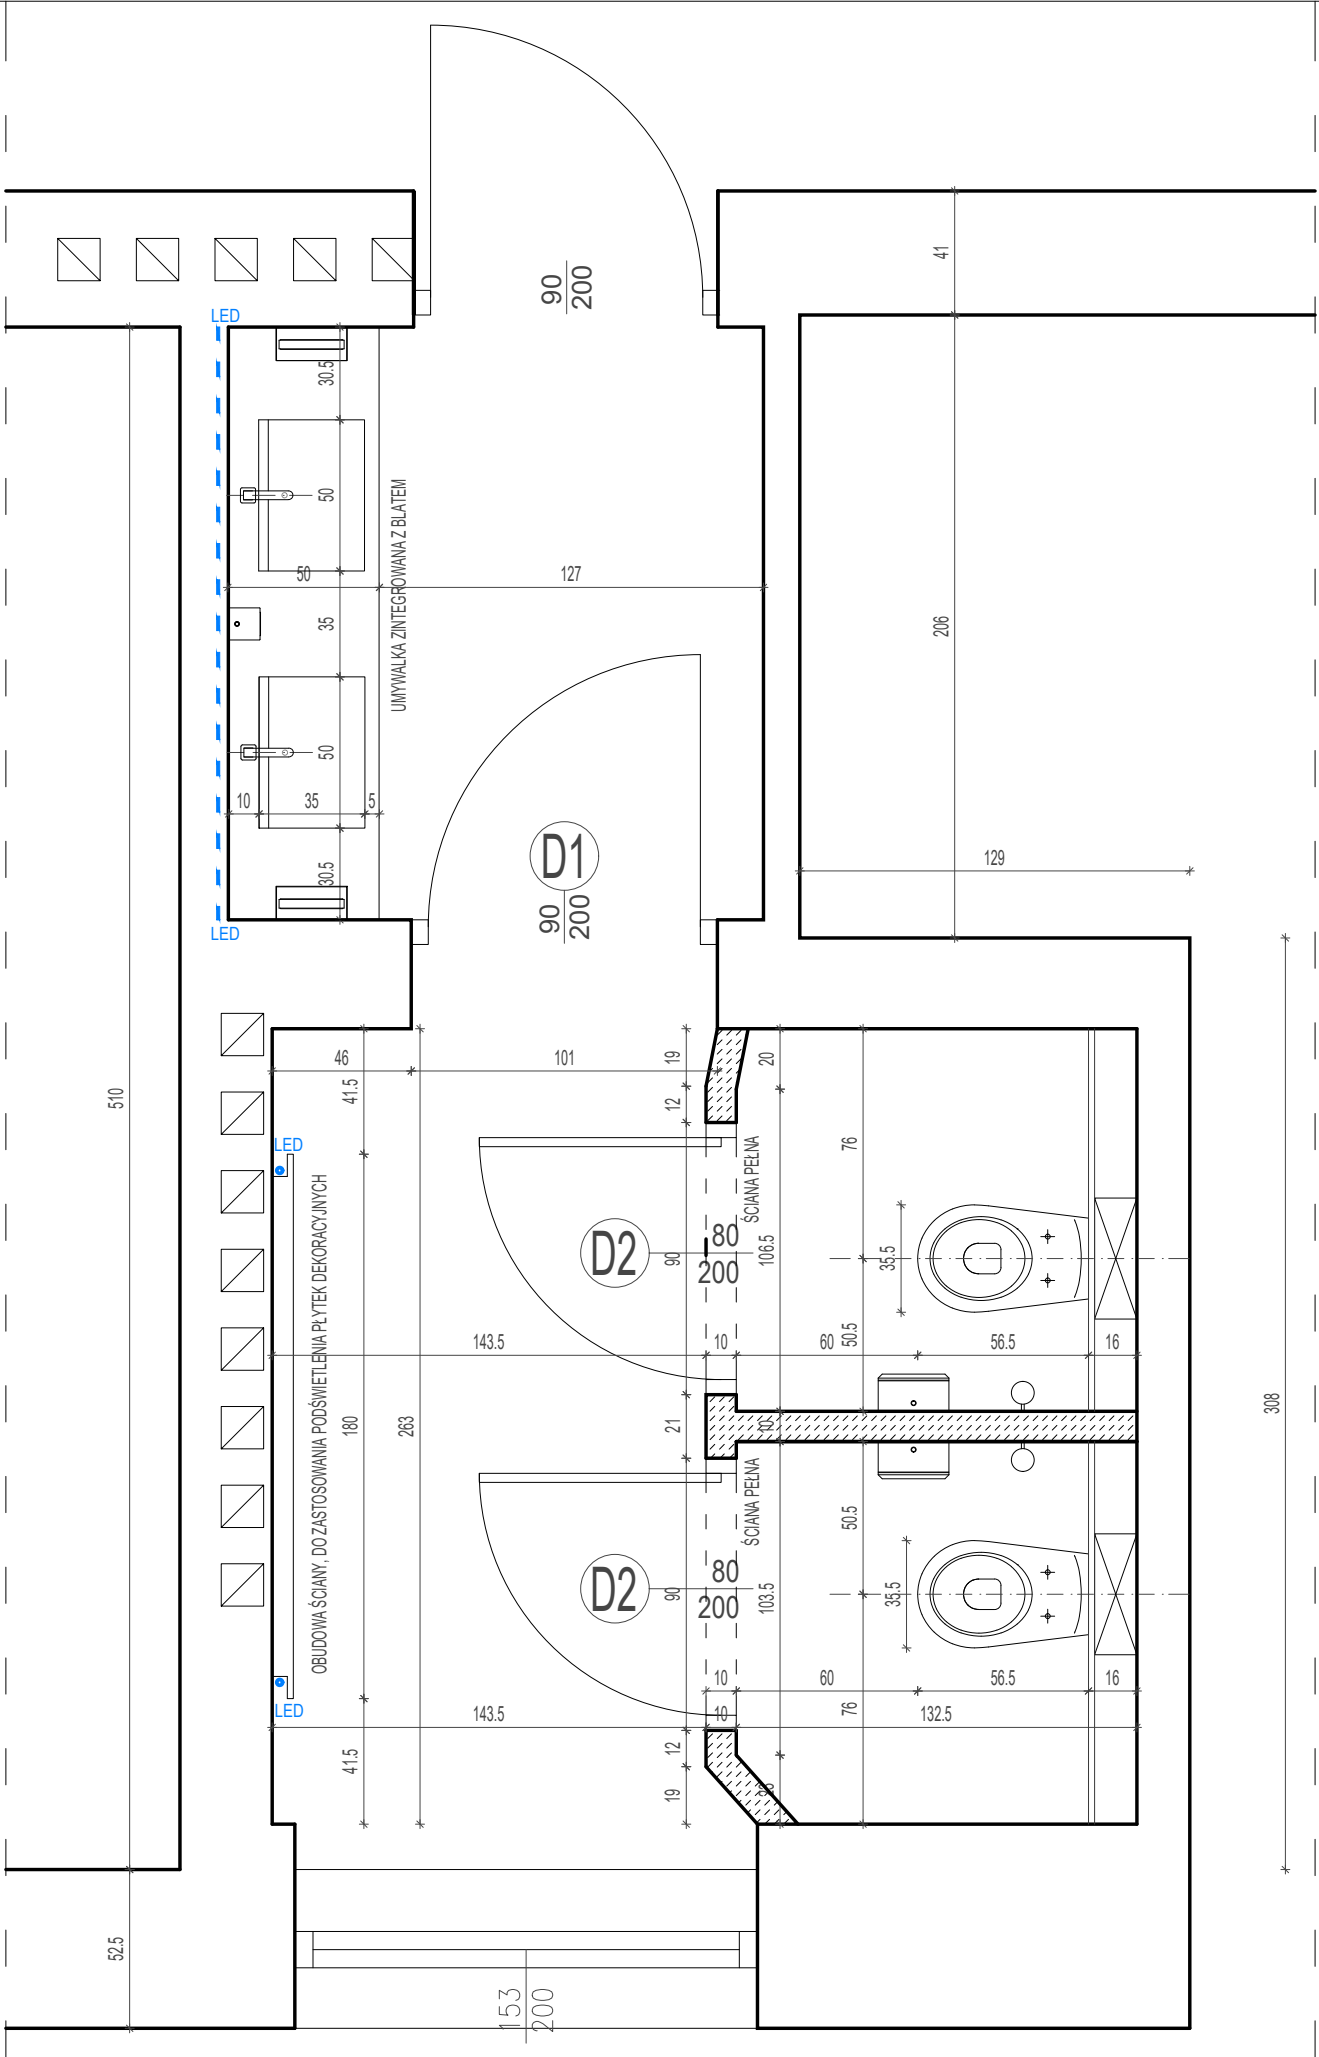


WYKAZ CERAMIKI I ARMATURY ŁAZIENKOWEJ	
SYMBOL	OPIS SPRZĘTU
	wisząca, ceramiczna, biała miska ustępowa, każdą wyposażać w wolnoopadającą deskę sedesową
	umywalka zintegrowana z blatem
	dozownik mydła w płynie
	pisuar biały, ceramiczny
	pojemnik na rolki papieru toaletowego mocowany do ściany
	szczotka wc mocowana do ściany
	pojemnik na ręczniki papierowy mocowany do ściany
	bateria umywalkowa / zlewozmywakowa

SCHEMAT LOKALIZACJI NA RZUCIE KONDYGNACJI



Nazwa i adres obiektu budowlanego: BUDYNEK BIUROWY MINISTERSTWA CYFRYZACJI UL. KRÓLEWSKA 27 W WARSZAWIE			
Przedmiot opracowania: Remont wybranych pomieszczeń sanitarnych w budynku Ministerstwa Cyfryzacji		Data:	MAJ 2026
		Skala:	1:25
Temat opracowania: ŁAZIENKA PRZY KLATCE SCHODOWEJ NR 2 STAN PROJEKTOWANY - RZUT		Nr rys:	A2.2
Branża: ARCHITEKTURA		Faza:	PRJEKT WYKONAWCZY
		Uprawnienia:	Podpis:
Opracował:	mgr inż. arch. Stanisław Rzepecki	MA/064/19	

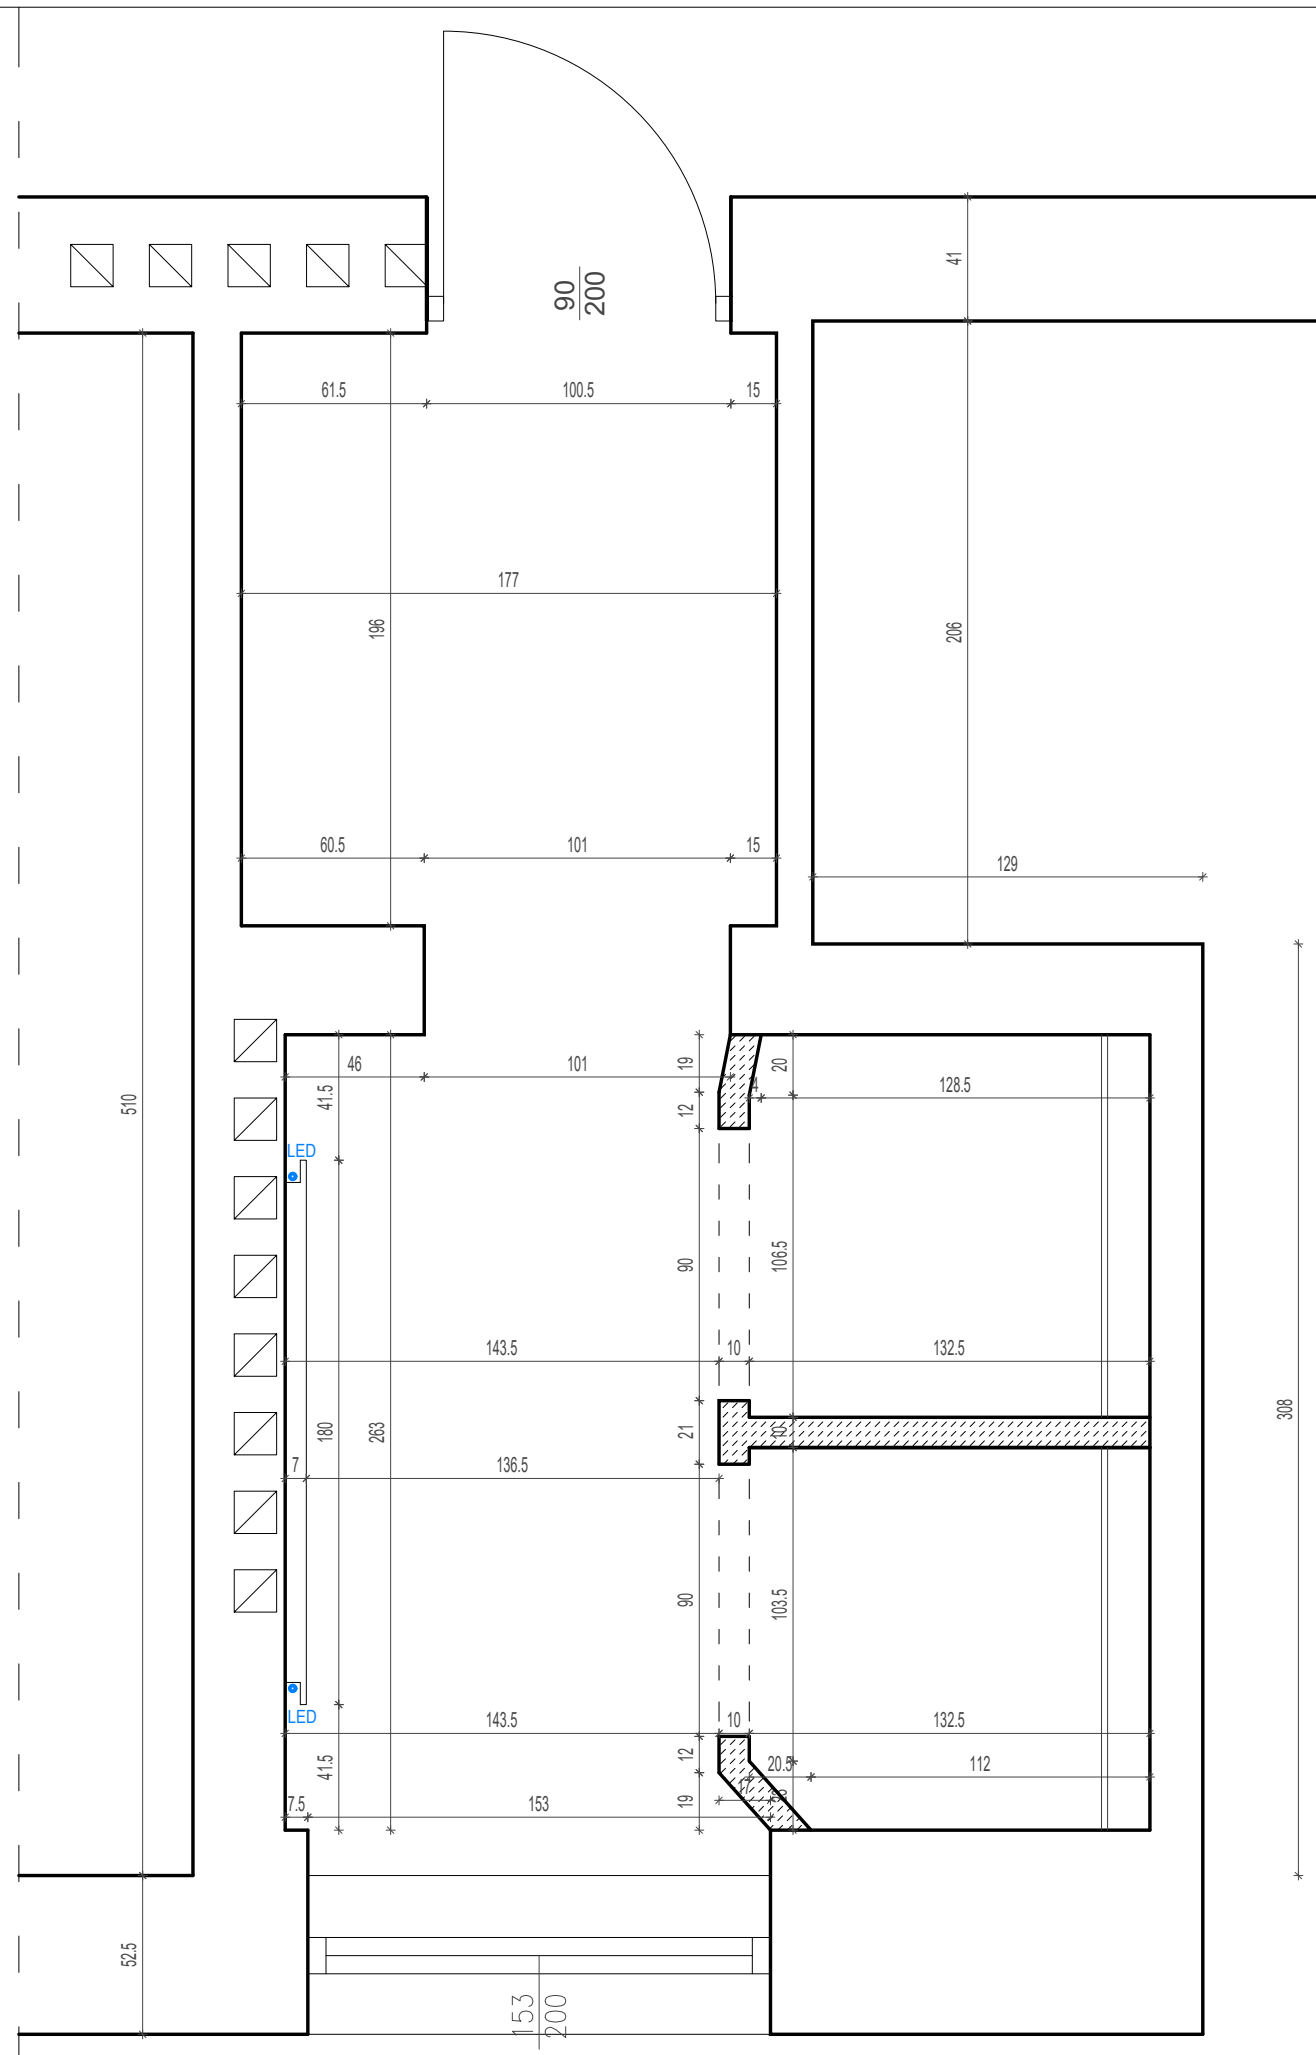

SCHEMAT LOKALIZACJI NA RZUCIE KONDYGNACJI



Nazwa i adres obiektu budowlanego:

**BUDYNEK BIUROWY
MINISTERSTWA CYFRYZACJI
UL. KRÓLEWSKA 27 W WARSZAWIE**

Przedmiot opracowania:
**Remont wybranych pomieszczeń sanitarnych
w budynku Ministerstwa Cyfryzacji**

Data: GRUDZIEŃ 2025

Skala: 1:25

Temat opracowania:
ŁAZIENKA PRZY KLATCE SCHODOWEJ NR 2
PROJEKTOWANE ŚCIANY DZIAŁOWE

Nr rys:	A2.2A
---------	-------


Branża:
ARCHITEKTURA

Faza:	PW
-------	----

Uprawnienia:	Podpis:
--------------	---------

Opracował:	mgr inż. arch. Stanisław Rzepecki
------------	-----------------------------------

MA/064/19

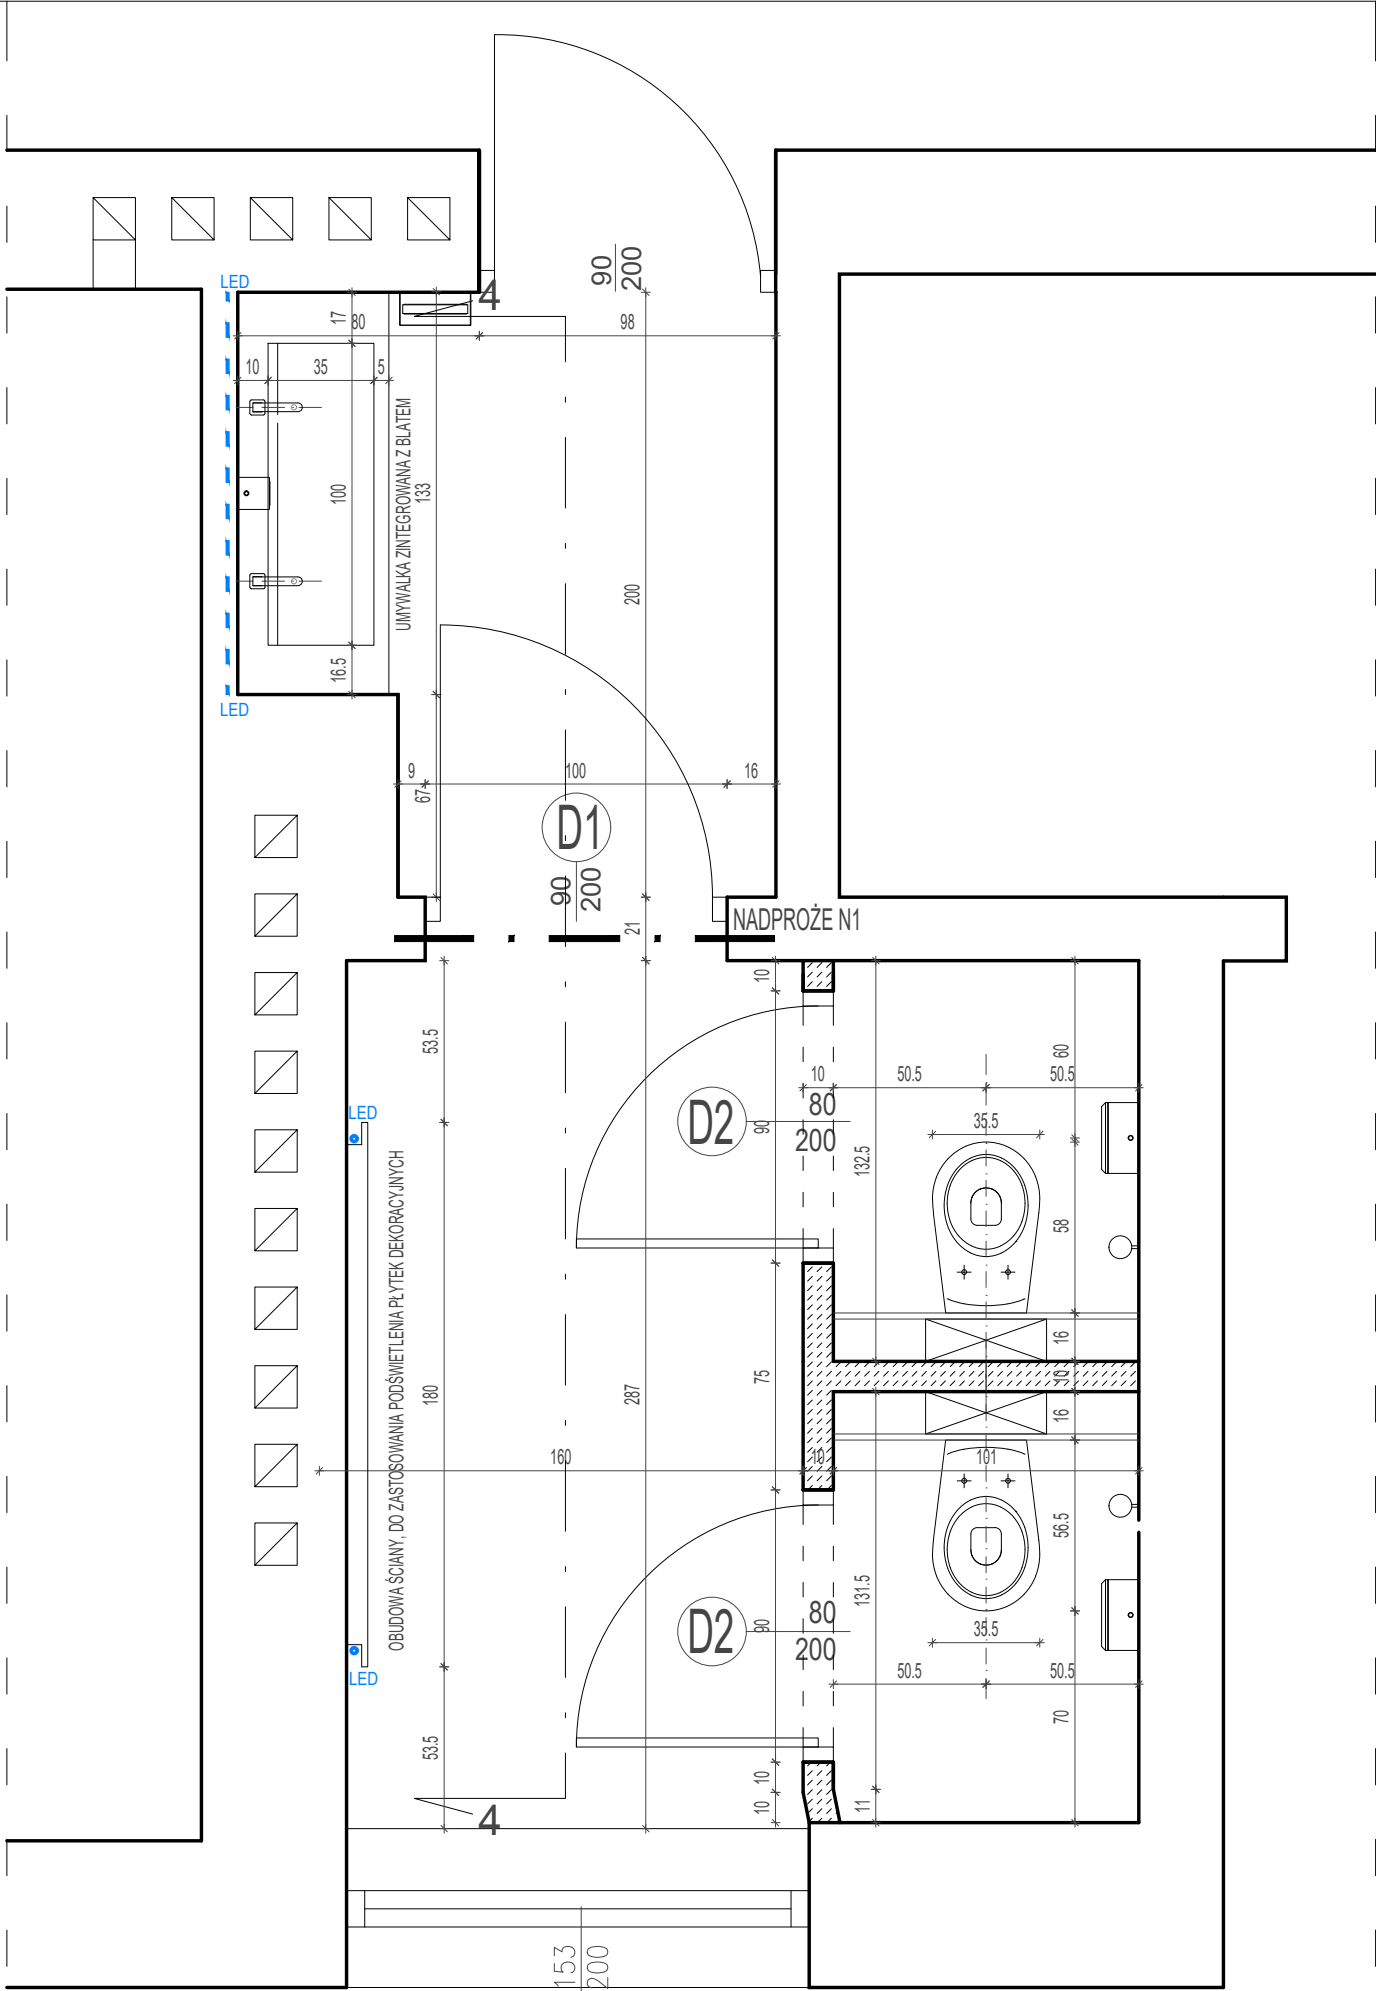


WYKAZ CERAMIKI I ARMATURY ŁAZIENKOWEJ	
SYMBOL	OPIS SPRZĘTU
	wisząca, ceramiczna, biała miska ustępowa, każdą wyposażać w wolnoopadającą deskę sedesową
	umywalka zintegrowana z blatem
	dozownik mydła w płynie
	pisuar biały, ceramiczny
	pojemnik na rolki papieru toaletowego mocowany do ściany
	szczotka wc mocowana do ściany
	pojemnik na ręczniki papierowy mocowany do ściany
	bateria umywalkowa / zlewozmywakowa

SCHEMAT LOKALIZACJI NA RZUCIE KONDYGNACJI




Nazwa i adres obiektu budowlanego: BUDYNEK BIUROWY MINISTERSTWA CYFRYZACJI UL. KRÓLEWSKA 27 W WARSZAWIE			
Przedmiot opracowania: Remont wybranych pomieszczeń sanitarnych w budynku Ministerstwa Cyfryzacji		Data:	MAJ 2026
		Skala:	1:25
Temat opracowania: ŁAZIENKA PRZY KLATCE SCHODOWEJ NR 2 STAN PROJEKTOWANY - RZUT		Nr rys:	A2.3
Branża: ARCHITEKTURA		Faza:	PRJEKT WYKONAWCZY
		Uprawnienia:	Podpis:
Opracował:	mgr inż. arch. Stanisław Rzepecki	MA/064/19	

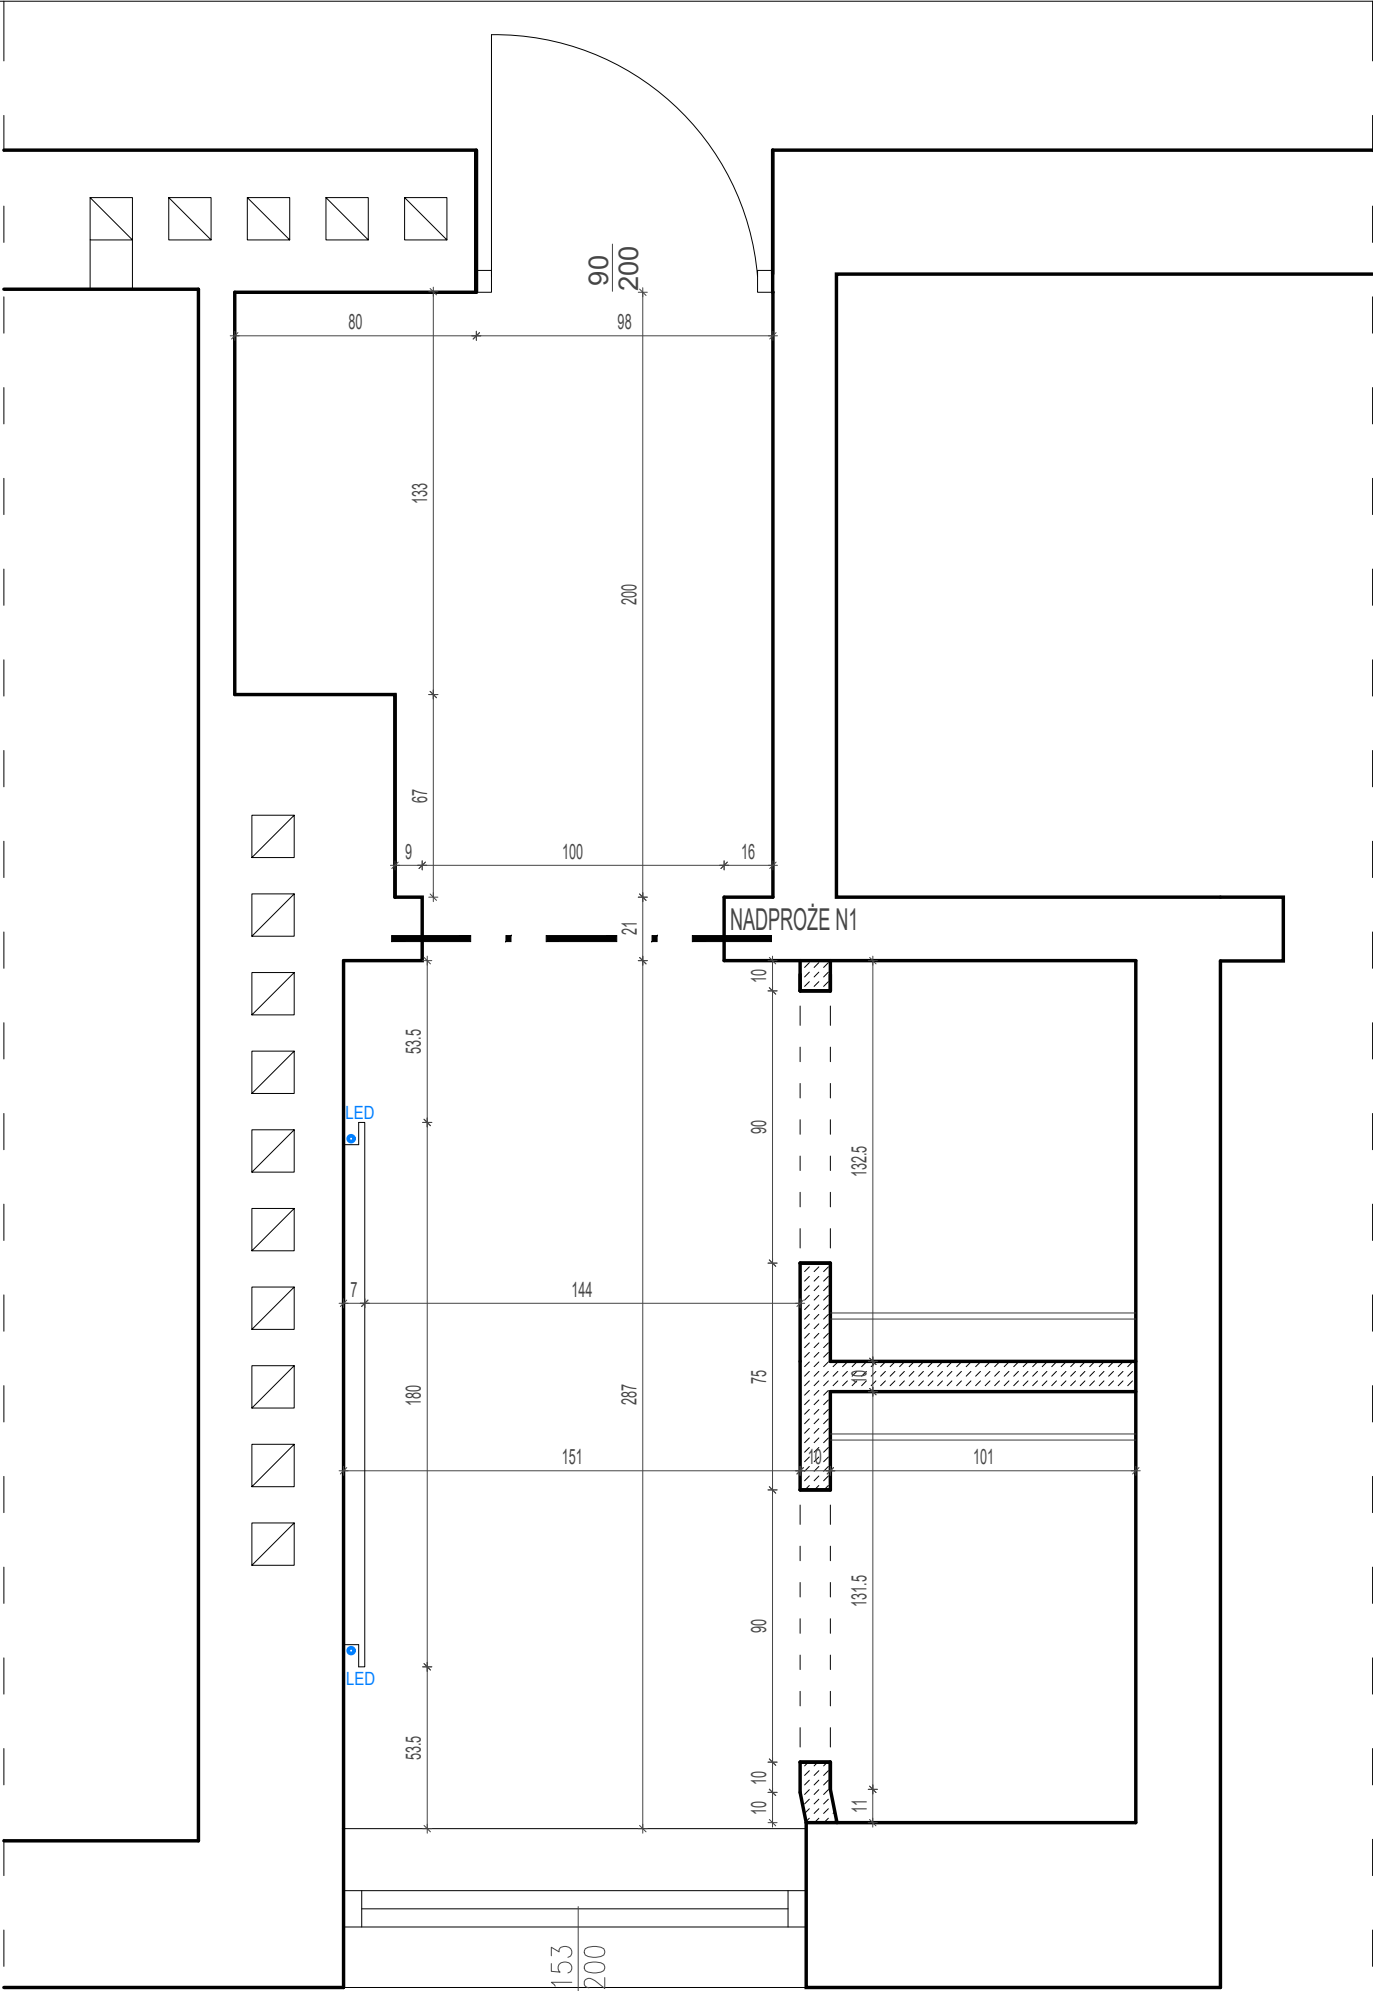

SCHEMAT LOKALIZACJI NA RZUCIE KONDYGNACJI



Nazwa i adres obiektu budowlanego: BUDYNEK BIUROWY MINISTERSTWA CYFRYZACJI UL. KRÓLEWSKA 27 W WARSZAWIE			
Przedmiot opracowania: Remont wybranych pomieszczeń sanitarnych w budynku Ministerstwa Cyfryzacji		Data:	GRUDZIEŃ 2025
		Skala:	1:25
Temat opracowania: ŁAZIENKA PRZY KLATCE SCHODOWEJ NR 2 PROJEKTOWANE ŚCIANY DZIAŁOWE		Nr rys:	A2.3A
Branża: ARCHITEKTURA		Faza:	PW
		Uprawnienia:	Podpis:
Opracował: mgr inż. arch. Stanisław Rzepecki		MA/064/19	

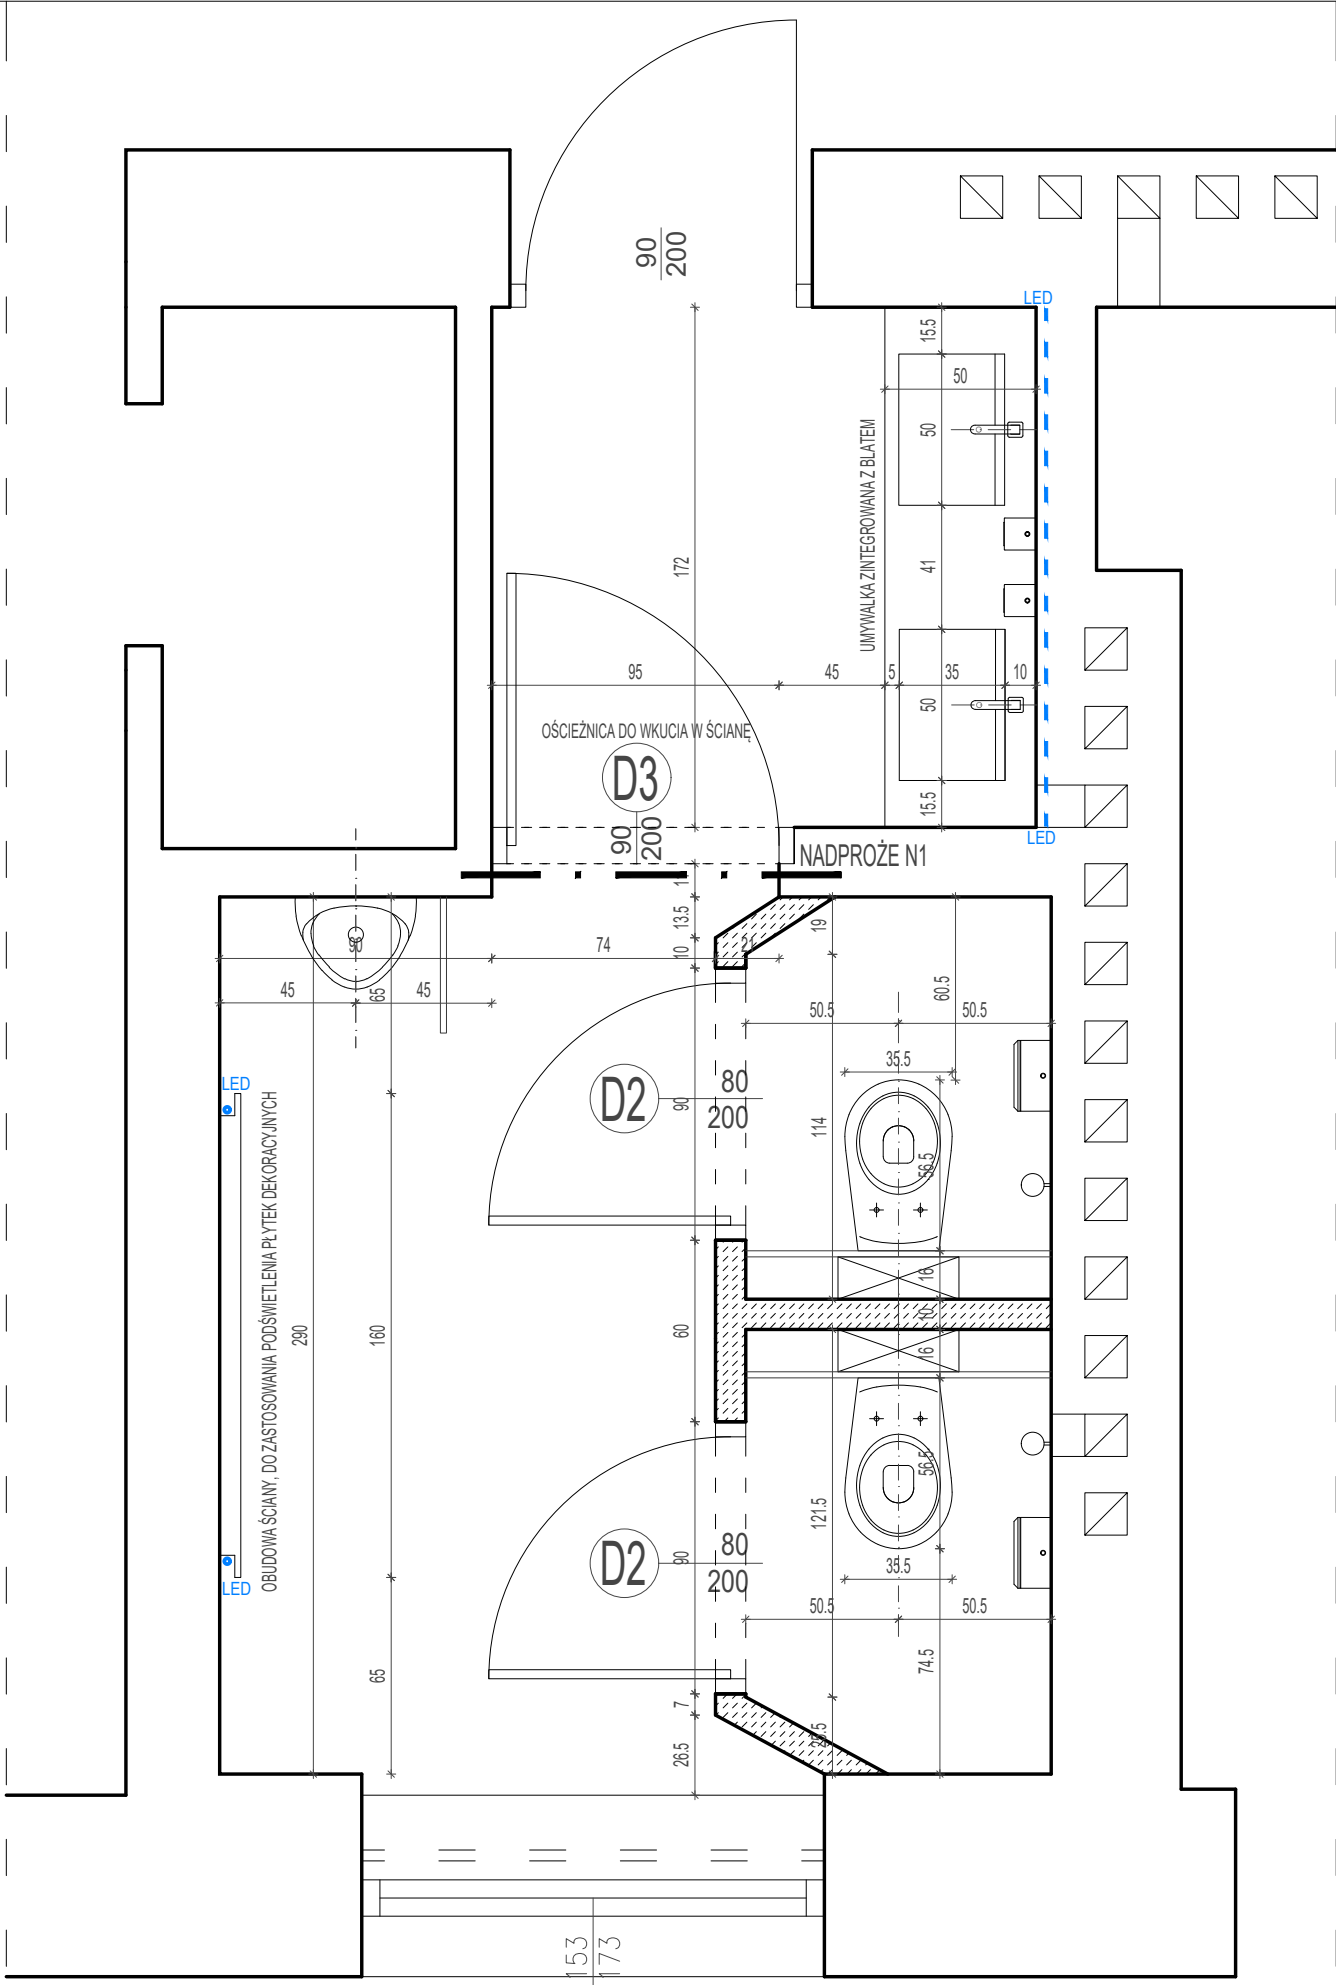


WYKAZ CERAMIKI I ARMATURY ŁAZIENKOWEJ	
SYMBOL	OPIS SPRZĘTU
	wisząca, ceramiczna, biała miska ustępowa, każdą wyposażyc w wolnoopadającą deskę sedesową
	umywalka zintegrowana z blatem
	dozownik mydła w płynie
	pisuar biały, ceramiczny
	pojemnik na rolki papieru toaletowego mocowany do sciany
	szczotka wc mocowana do sciany
	pojemnik na ręczniki papierowy mocowany do sciany
	bateria umywalkowa / zlewozmywakowa

SCHEMAT LOKALIZACJI NA RZUCIE KONDYGNACJI




Nazwa i adres obiektu budowlanego: BUDYNEK BIUROWY MINISTERSTWA CYFRYZACJI UL. KRÓLEWSKA 27 W WARSZAWIE			
Przedmiot opracowania: Remont wybranych pomieszczeń sanitarnych w budynku Ministerstwa Cyfryzacji		Data:	MAJ 2026
		Skala:	1:25
Temat opracowania: ŁAZIENKA PRZY KLATCE SCHODOWEJ NR 2 STAN PROJEKTOWANY - RZUT		Nr rys:	A3.0
Branża: ARCHITEKTURA		Faza:	PRJEKT WYKONAWCZY
		Uprawnienia:	Podpis:
Opracował:	mgr inż. arch. Stanisław Rzepecki	MA/064/19	

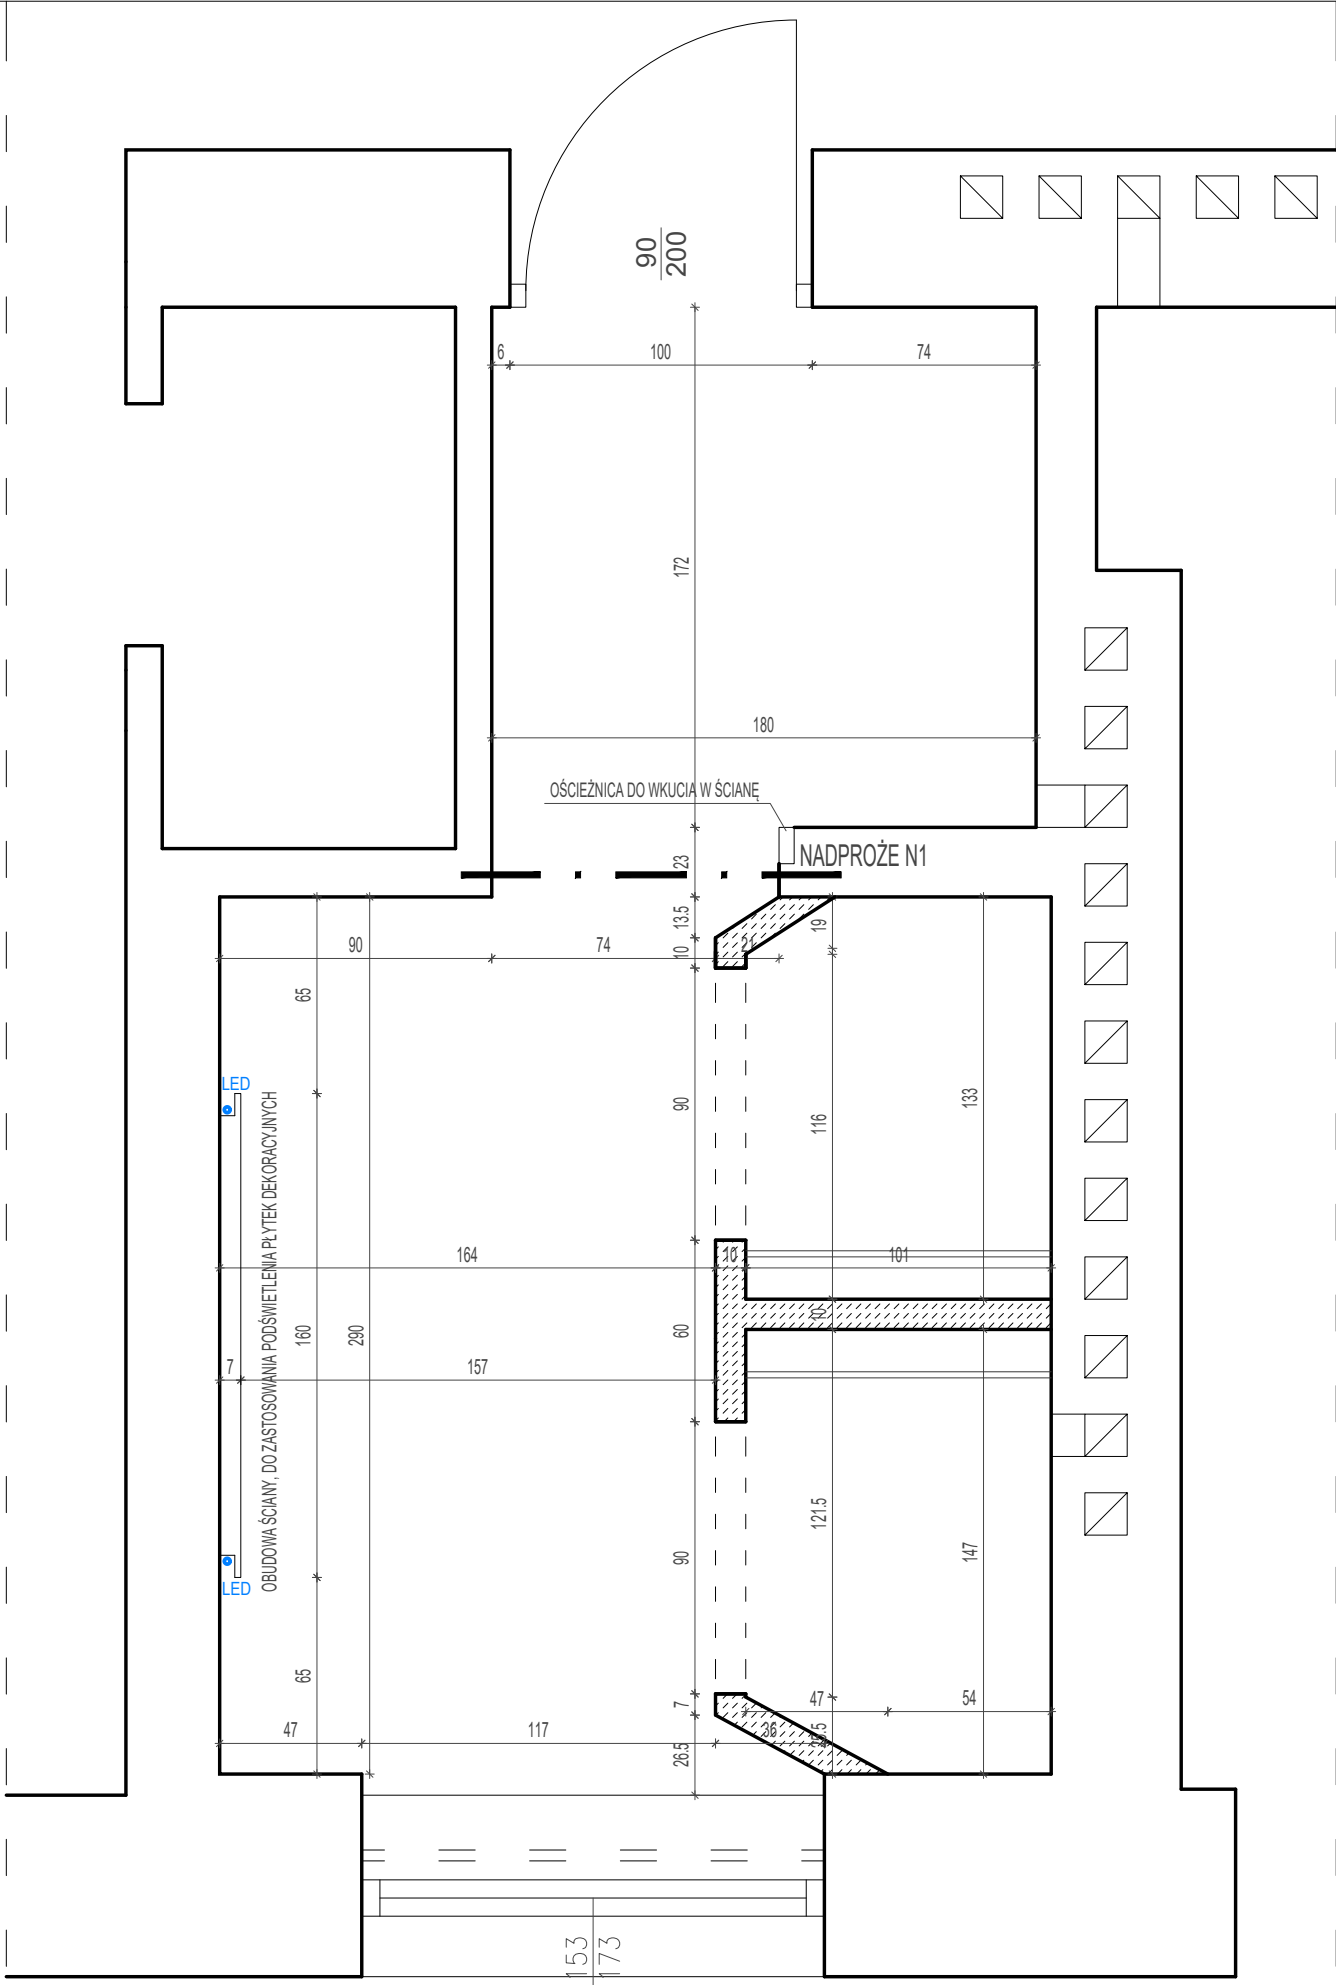

SCHEMAT LOKALIZACJI NA RZUCIE KONDYGNACJI



Nazwa i adres obiektu budowlanego: BUDYNEK BIUROWY MINISTERSTWA CYFRYZACJI UL. KRÓLEWSKA 27 W WARSZAWIE			
Przedmiot opracowania: Remont wybranych pomieszczeń sanitarnych w budynku Ministerstwa Cyfryzacji		Data:	GRUDZIEŃ 2025
		Skala:	1:25
Temat opracowania: ŁAZIENKA PRZY KLATCE SCHODOWEJ NR 2 PROJEKTOWANE ŚCIANY DZIAŁOWE		Nr rys:	A3.0A
Branża: ARCHITEKTURA		Faza:	PW
		Uprawnienia:	Podpis:
Opracował: mgr inż. arch. Stanisław Rzepecki		MA/064/19	

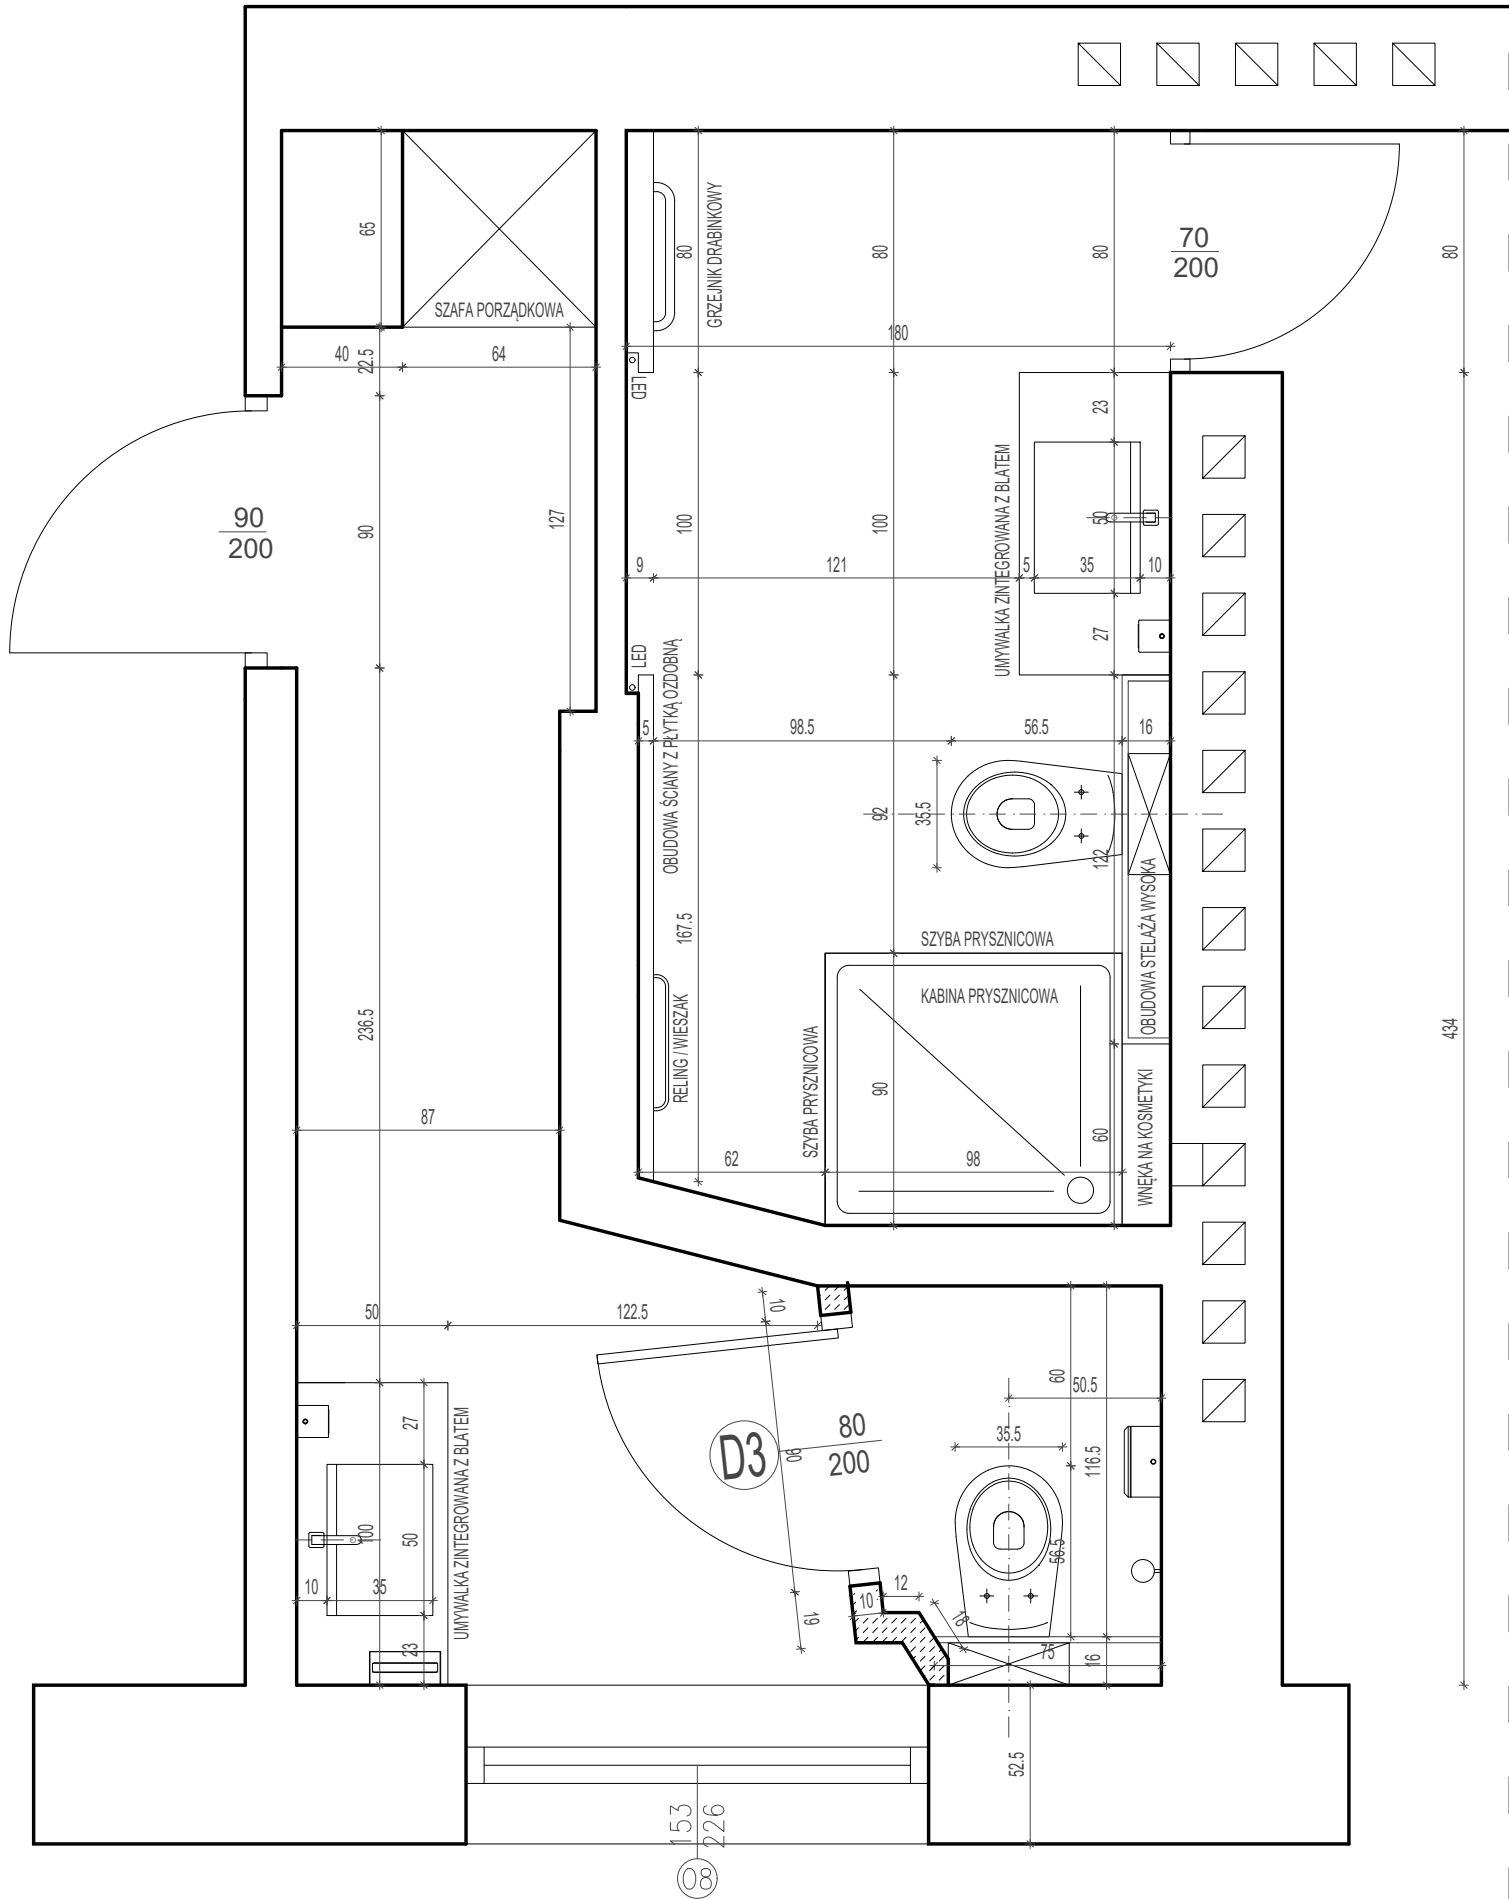

WYKAZ CERAMIKI I ARMATURY ŁAZIENKOWEJ	
SYMBOL	OPIS SPRZĘTU
	wisząca, ceramiczna, biała miska ustępowa, każdą wyposażać w wolnoopadającą deskę sedesową
	umywalka zintegrowana z blatem
	dozownik mydła w płynie
	pisuar biały, ceramiczny
	pojemnik na rolki papieru toaletowego mocowany do ściany
	szczotka wc mocowana do ściany
	pojemnik na ręczniki papierowy mocowany do ściany
	bateria umywalkowa / zlewozmywakowa


SCHEMAT LOKALIZACJI NA RZUCIE KONDYGNACJI



Nazwa i adres obiektu budowlanego: BUDYNEK BIUROWY MINISTERSTWA CYFRYZACJI UL. KRÓLEWSKA 27 W WARSZAWIE	
Przedmiot opracowania: Remont wybranych pomieszczeń sanitarnych w budynku Ministerstwa Cyfryzacji	Data: MAJ 2026
Temat opracowania: ŁAZIENKA PRZY KLATCE SCHODOWEJ NR 2 STAN PROJEKTOWANY - RZUT	Skala: 1:25
Branża: ARCHITEKTURA	Nr rys: A3.1
Opracowali: mgr inż. arch. Stanisław Rzepecki	Faza: PRJEKT WYKONAWCZY
	Uprawnienia: Podpis:
	MA/064/19



Nazwa i adres obiektu budowlanego: BUDYNEK BIUROWY MINISTERSTWA CYFRYZACJI UL. KRÓLEWSKA 27 W WARSZAWIE	
Przedmiot opracowania: Remont wybranych pomieszczeń sanitarnych w budynku Ministerstwa Cyfryzacji	Data: KWIECIEŃ 2026
	Skala: 1:25
Temat opracowania: ŁAZIENKA PRZY KLATCE SCHODOWEJ NR 2 PROJEKTOWANE ŚCIANY DZIAŁOWE	Nr rys: A3.1A
	Faza: KONCEPCJA
Branża: ARCHITEKTURA	Uprawnienia: Podpis:
	Opracowali: mgr inż. arch. Stanisław Rzepecki MA/064/19

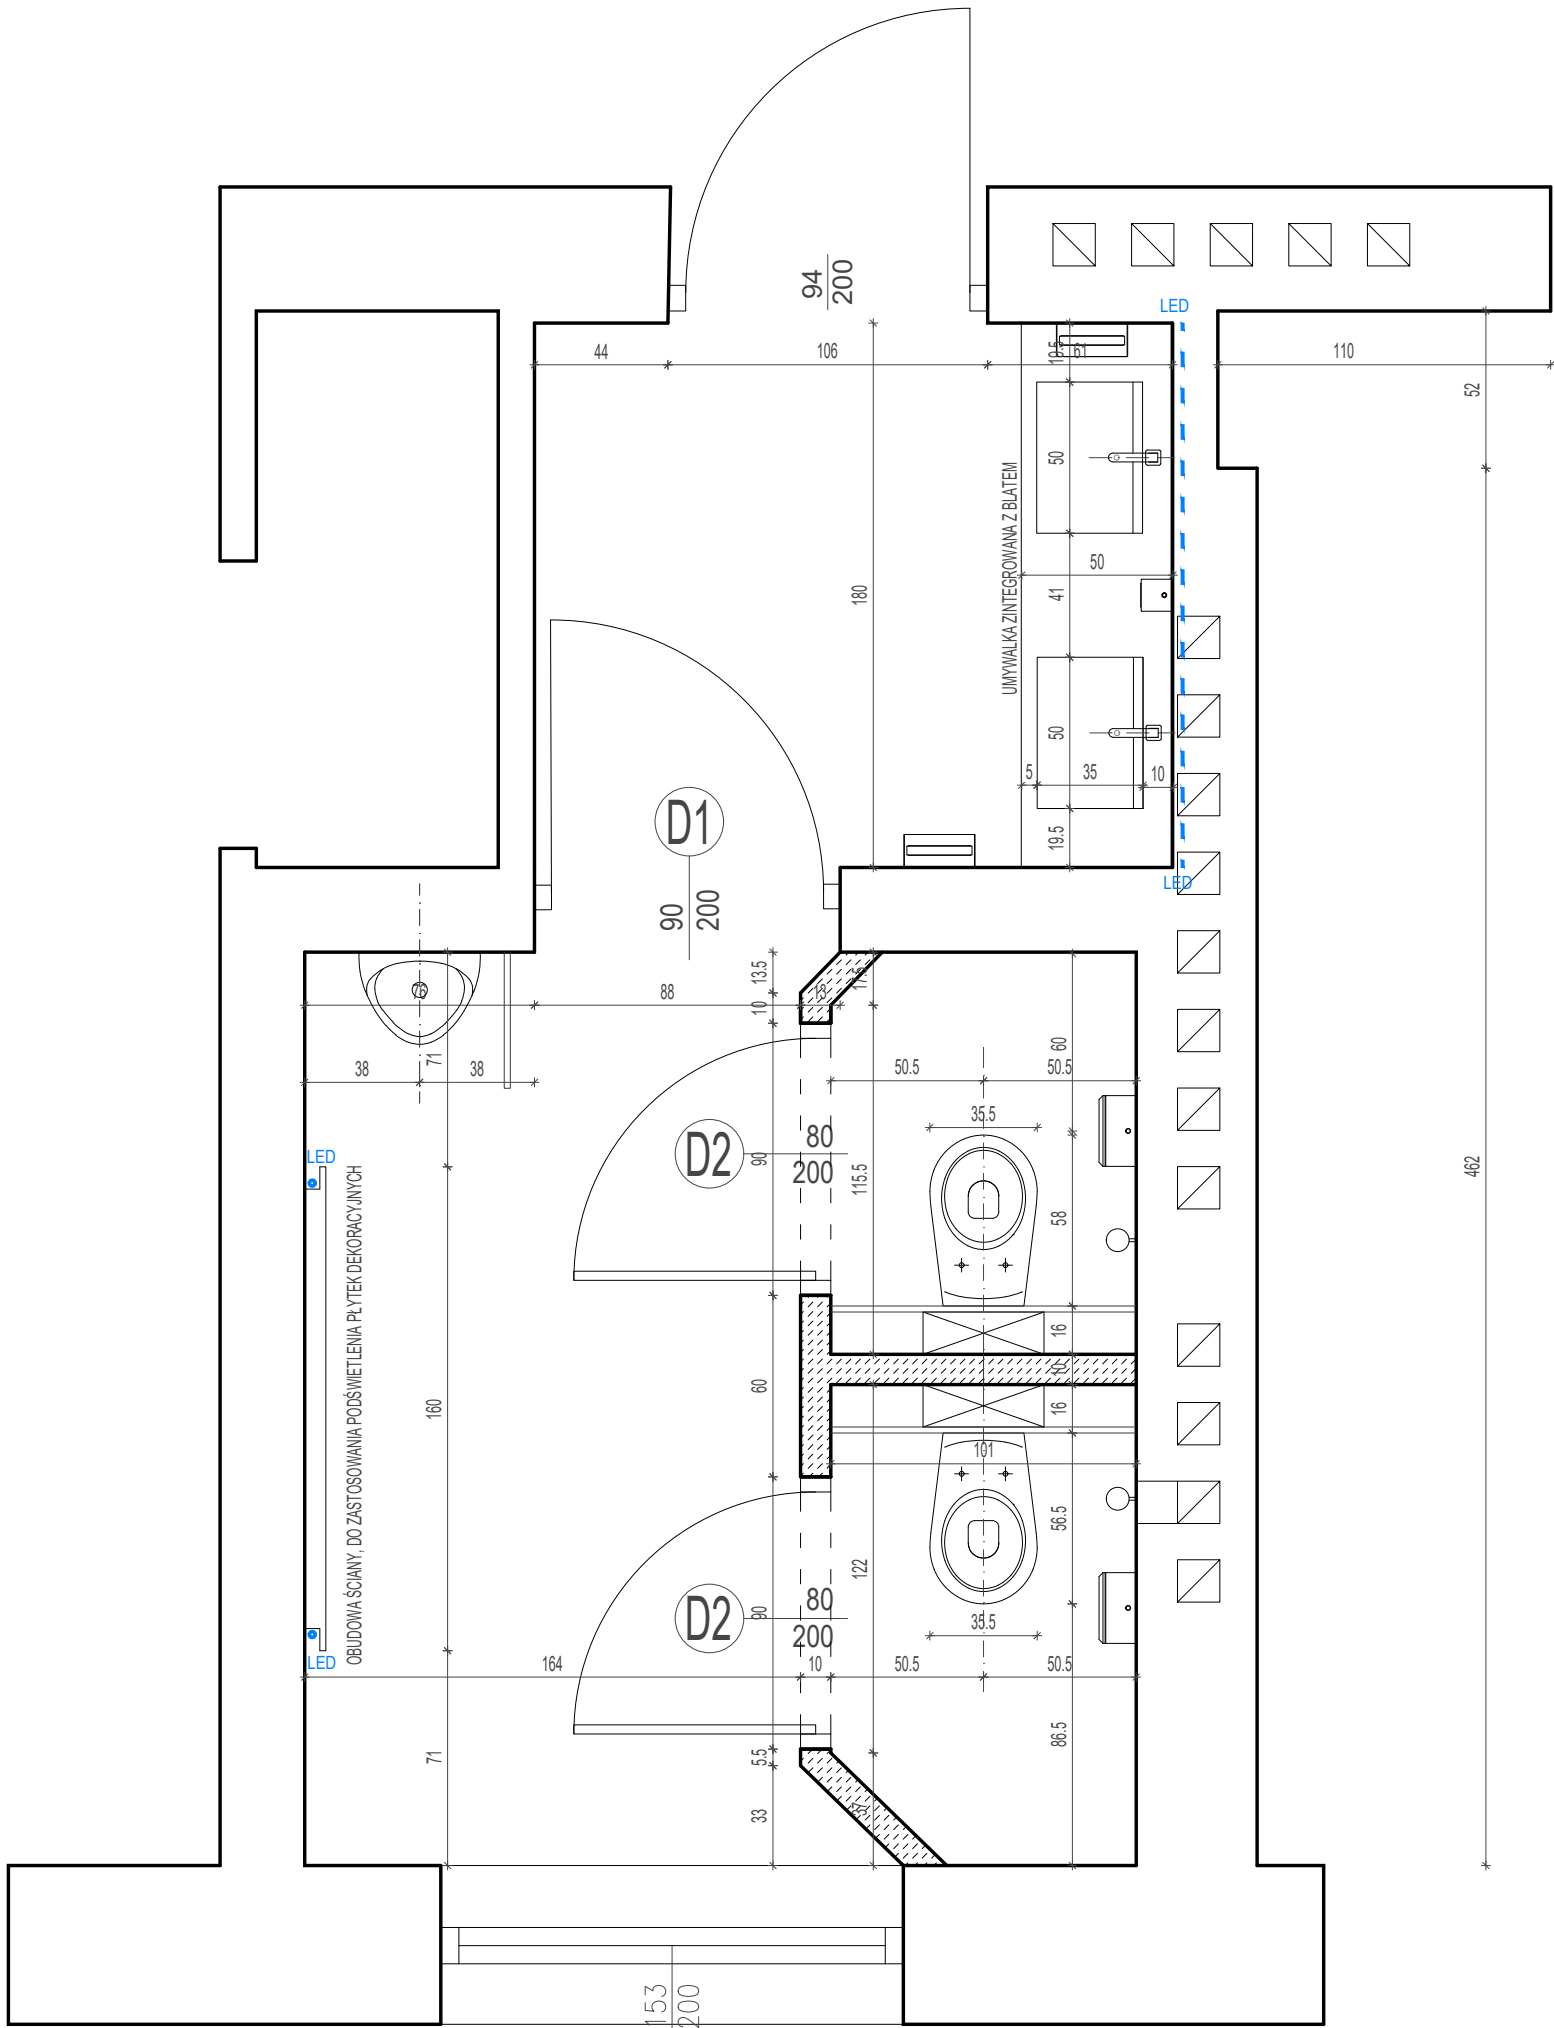

WYKAZ CERAMIKI I ARMATURY ŁAZIENKOWEJ	
SYMBOL	OPIS SPRZĘTU
	wisząca, ceramiczna, biała miska ustępowa, każdą wyposażać w wolnoopadającą deskę sedesową
	umywalka zintegrowana z blatem
	dozownik mydła w płynie
	pisuar biały, ceramiczny
	pojemnik na rolki papieru toaletowego mocowany do sciany
	szczotka wc mocowana do sciany
	pojemnik na ręczniki papierowy mocowany do sciany
	bateria umywalkowa / zlewozmywakowa

SCHEMAT LOKALIZACJI NA RZUCIE KONDYGNACJI



Nazwa i adres obiektu budowlanego:

**BUDYNEK BIUROWY
MINISTERSTWA CYFRYZACJI
UL. KRÓLEWSKA 27 W WARSZAWIE**

Przedmiot opracowania:

**Remont wybranych pomieszczeń sanitarnych
w budynku Ministerstwa Cyfryzacji**

Data: MAJ 2026

Skala: 1:25

Temat opracowania:

**ŁAZIENKA PRZY KLATCE SCHODOWEJ NR 2
STAN PROJEKTOWANY - RZUT**

Nr rys:

A3.2

Branża:

ARCHITEKTURA

Faza:

PRJEKT WYKONAWCZY


Uprawnienia:

Podpis:

Opracował:

mgr inż. arch. Stanisław Rzepecki


MA/064/19

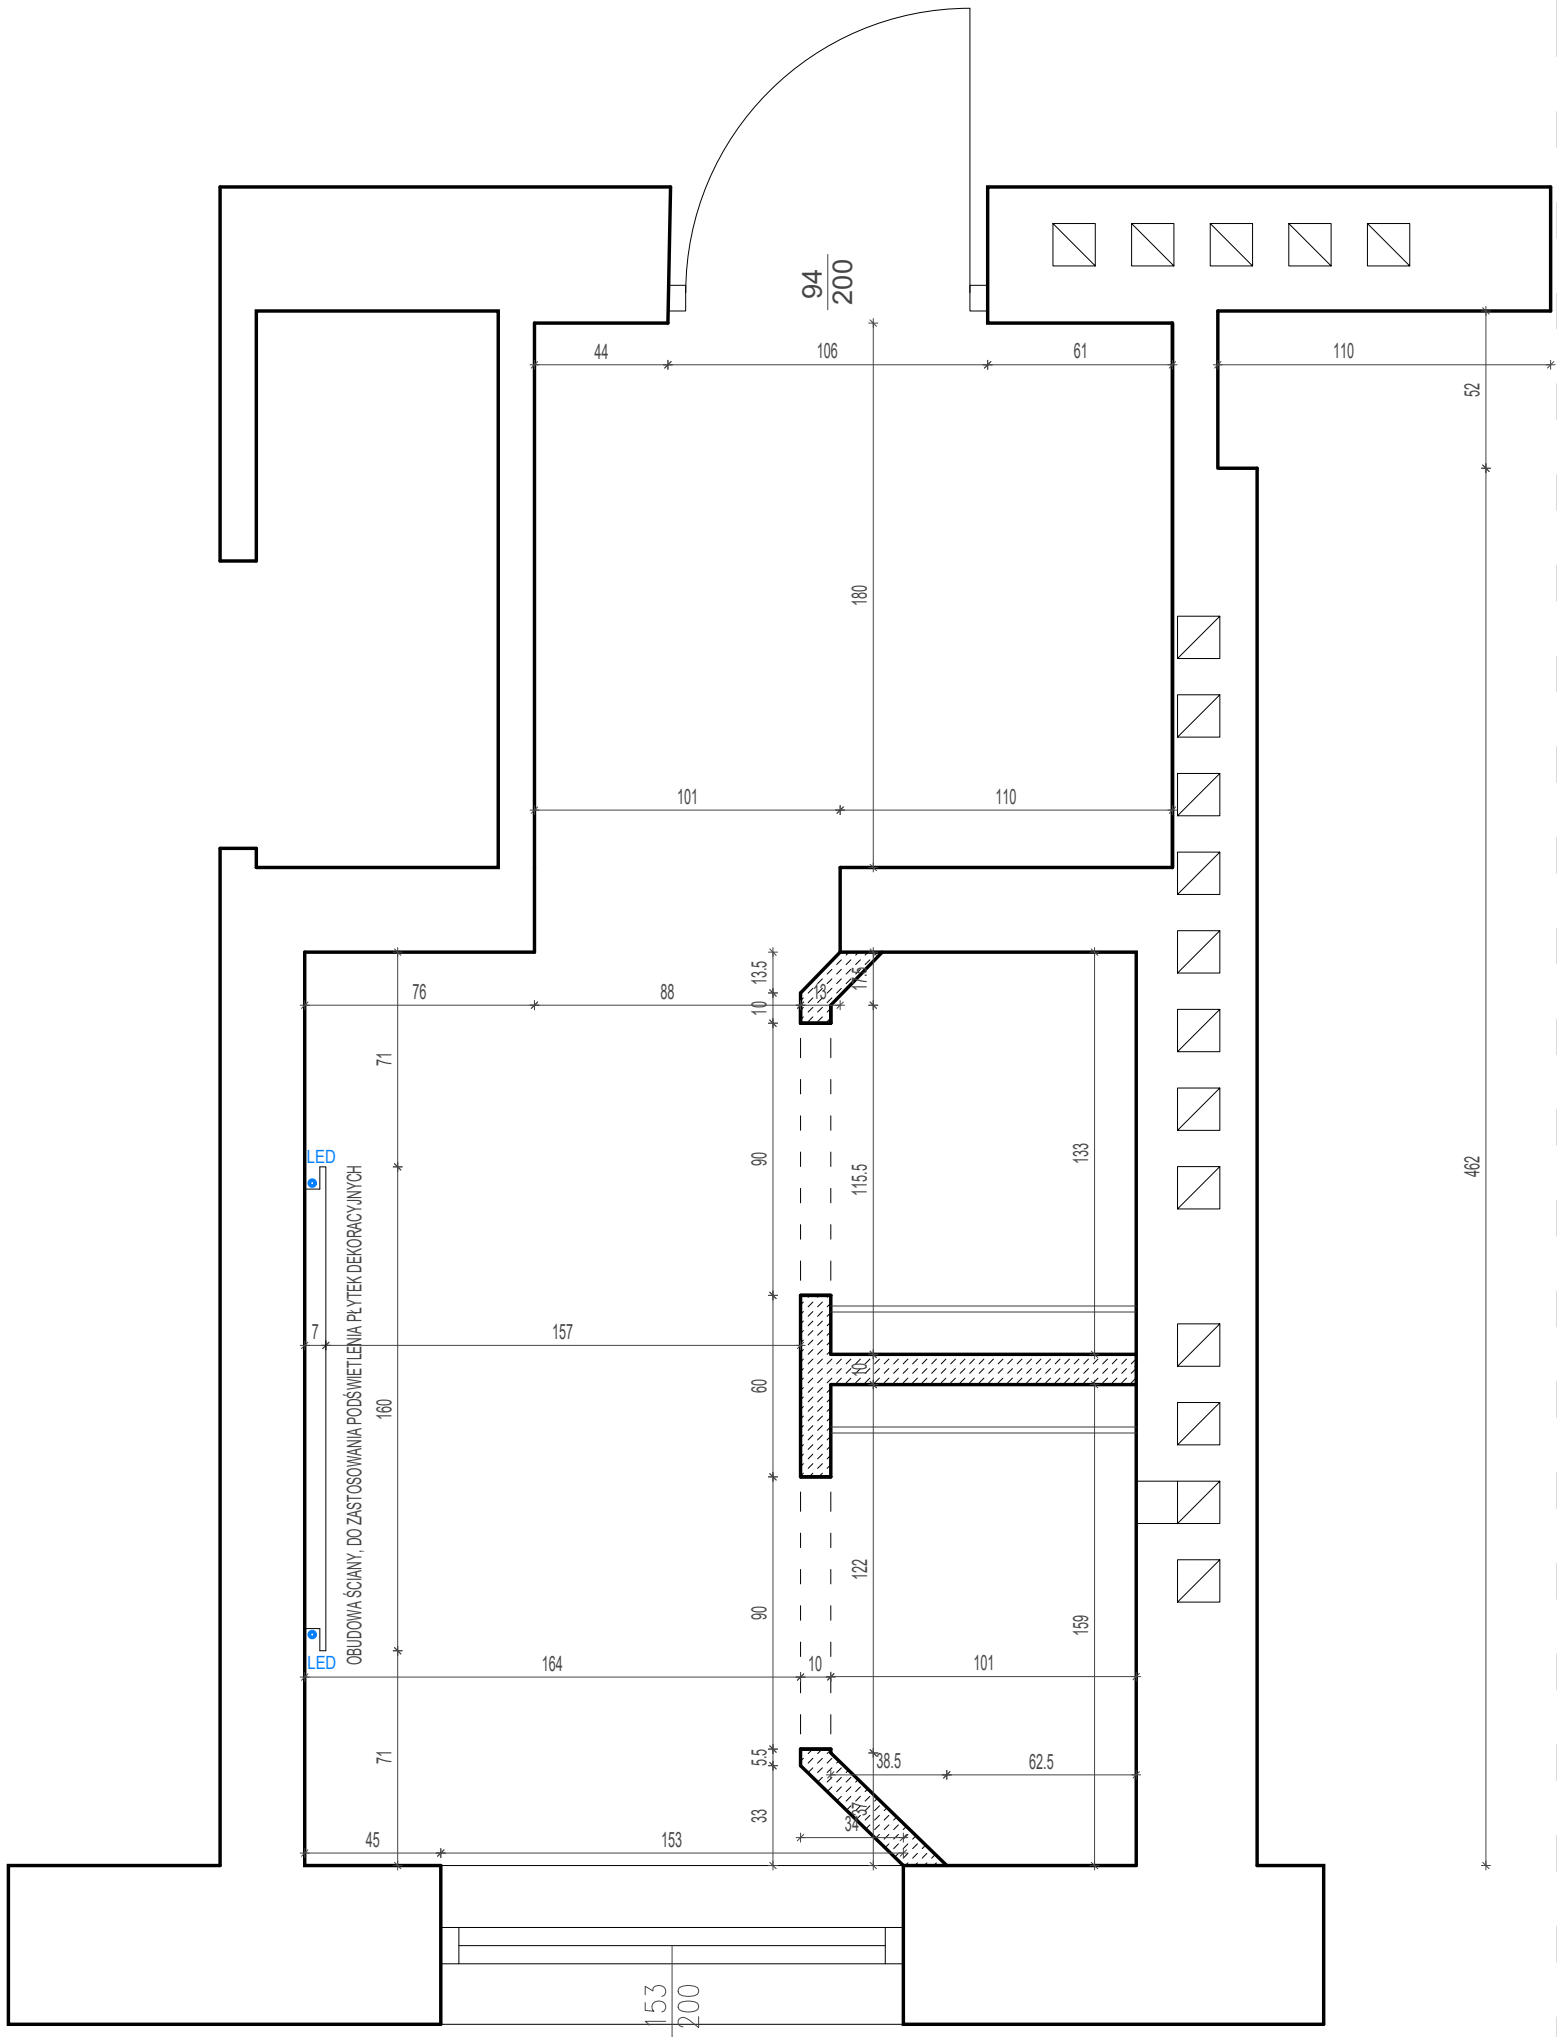

SCHEMAT LOKALIZACJI NA RZUCIE KONDYGNACJI



Nazwa i adres obiektu budowlanego: BUDYNEK BIUROWY MINISTERSTWA CYFRYZACJI UL. KRÓLEWSKA 27 W WARSZAWIE			
Przedmiot opracowania: Remont wybranych pomieszczeń sanitarnych w budynku Ministerstwa Cyfryzacji		Data:	GRUDZIEŃ 2025
		Skala:	1:25
Temat opracowania: ŁAZIENKA PRZY KLATCE SCHODOWEJ NR 2 PROJEKTOWANE ŚCIANY DZIAŁOWE		Nr rys:	A3.2A
Branża: ARCHITEKTURA		Faza:	PW
		Uprawnienia:	Podpis:
Opracował: mgr inż. arch. Stanisław Rzepecki		MA/064/19	

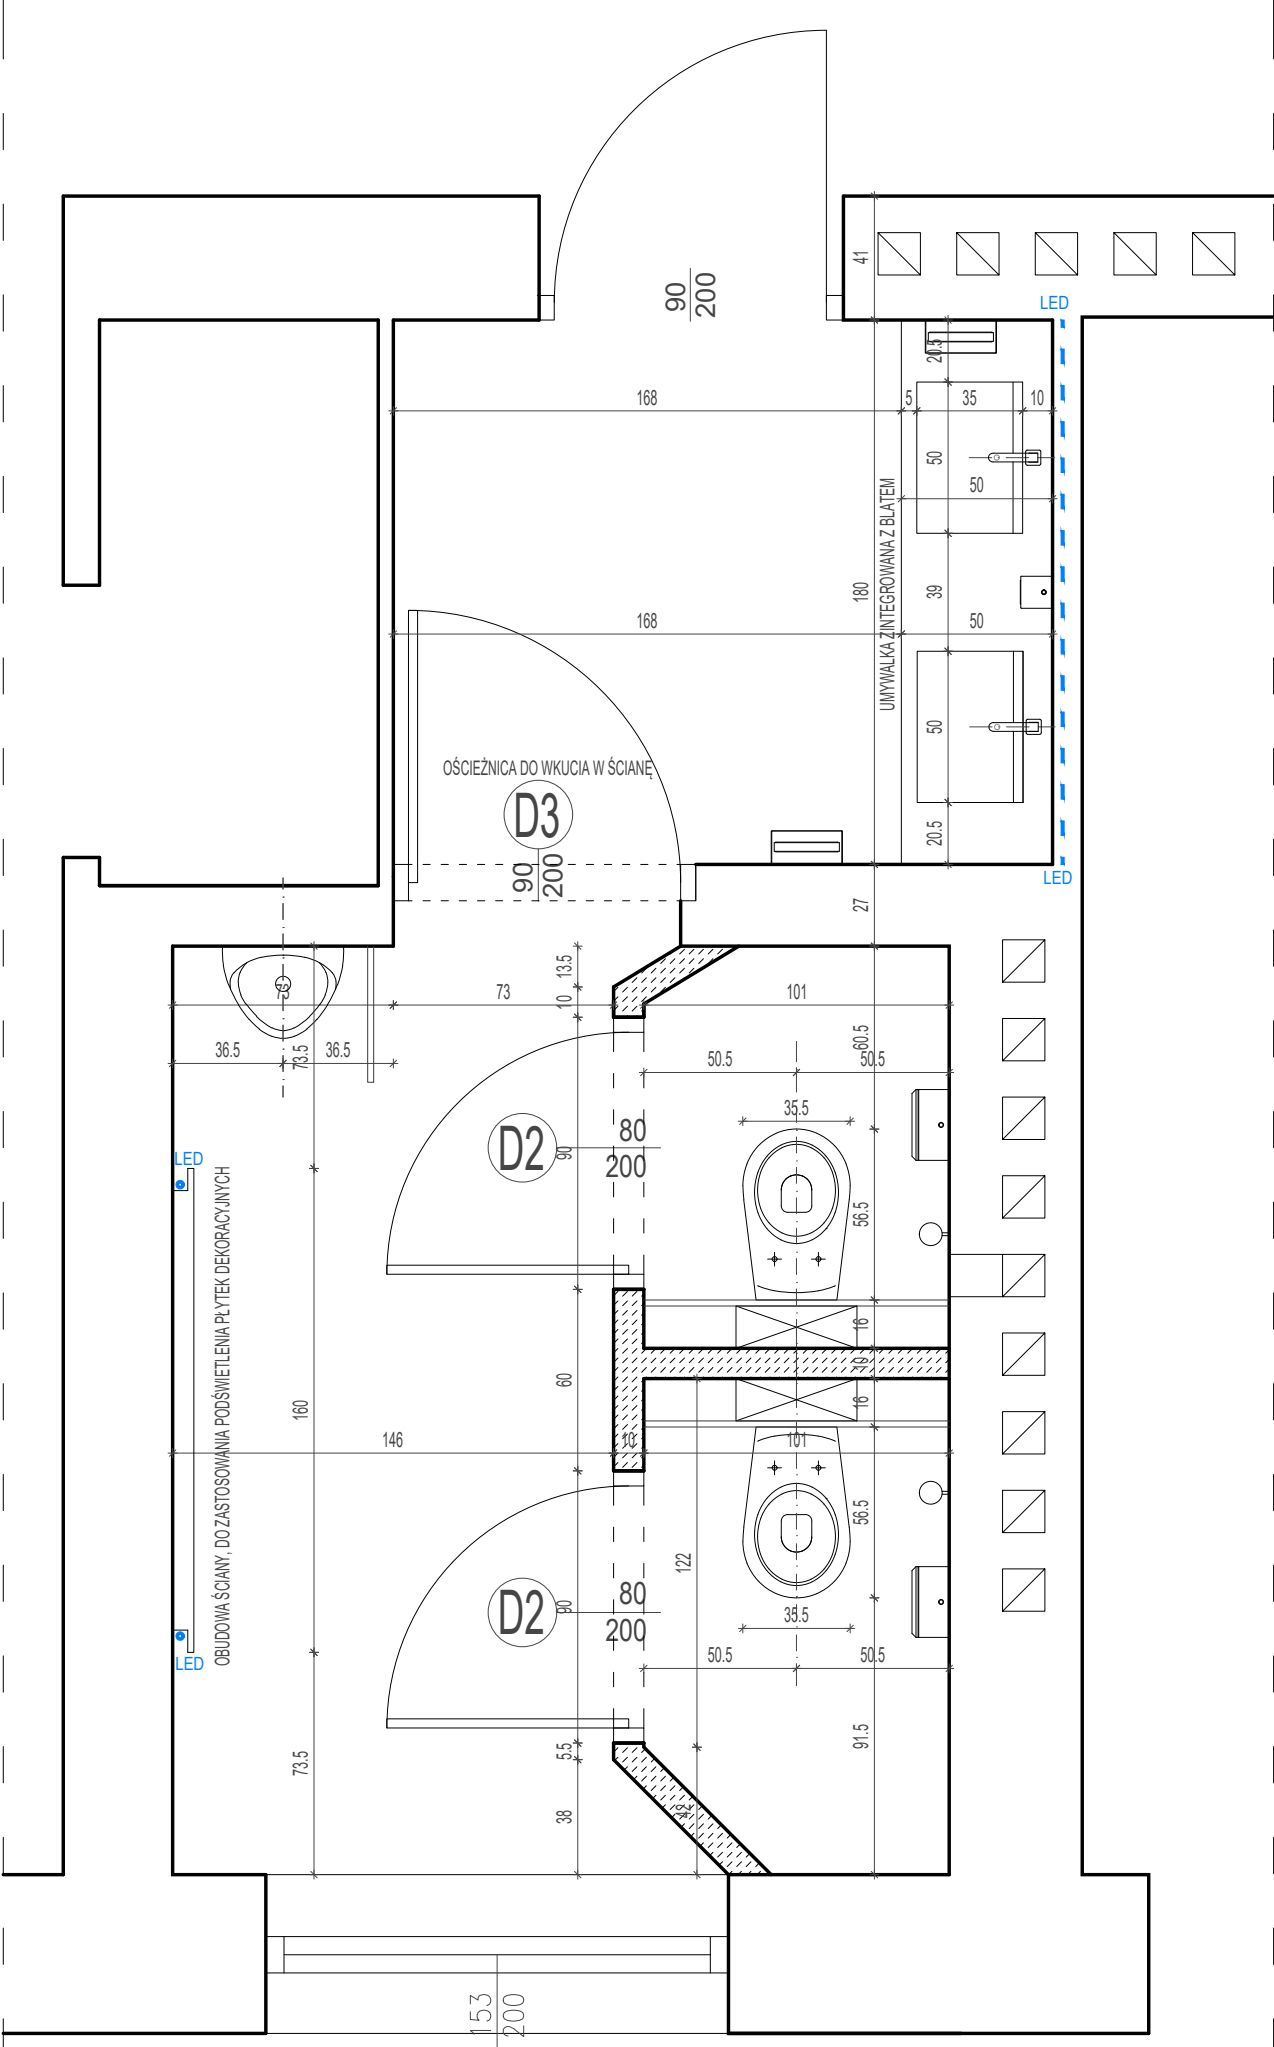


WYKAZ CERAMIKI I ARMATURY ŁAZIENKOWEJ	
SYMBOL	OPIS SPRZĘTU
	wisząca, ceramiczna, biała miska ustępowa, każdą wyposażać w wolnoopadającą deskę sedesową
	umywalka zintegrowana z blatem
	dozownik mydła w płynie
	pisuar biały, ceramiczny
	pojemnik na rolki papieru toaletowego mocowany do sciany
	szczotka wc mocowana do sciany
	pojemnik na ręczniki papierowy mocowany do sciany
	bateria umywalkowa / zlewozmywakowa

SCHEMAT LOKALIZACJI NA RZUCIE KONDYGNACJI




Nazwa i adres obiektu budowlanego: BUDYNEK BIUROWY MINISTERSTWA CYFRYZACJI UL. KRÓLEWSKA 27 W WARSZAWIE			
Przedmiot opracowania: Remont wybranych pomieszczeń sanitarnych w budynku Ministerstwa Cyfryzacji		Data:	MAJ 2026
		Skala:	1:25
Temat opracowania: ŁAZIENKA PRZY KLATCE SCHODOWEJ NR 2 STAN PROJEKTOWANY - RZUT		Nr rys:	A3.3
Branża: ARCHITEKTURA		Faza:	PRJEKT WYKONAWCZY
		Uprawnienia:	Podpis:
Opracował:	mgr inż. arch. Stanisław Rzepecki	MA/064/19	

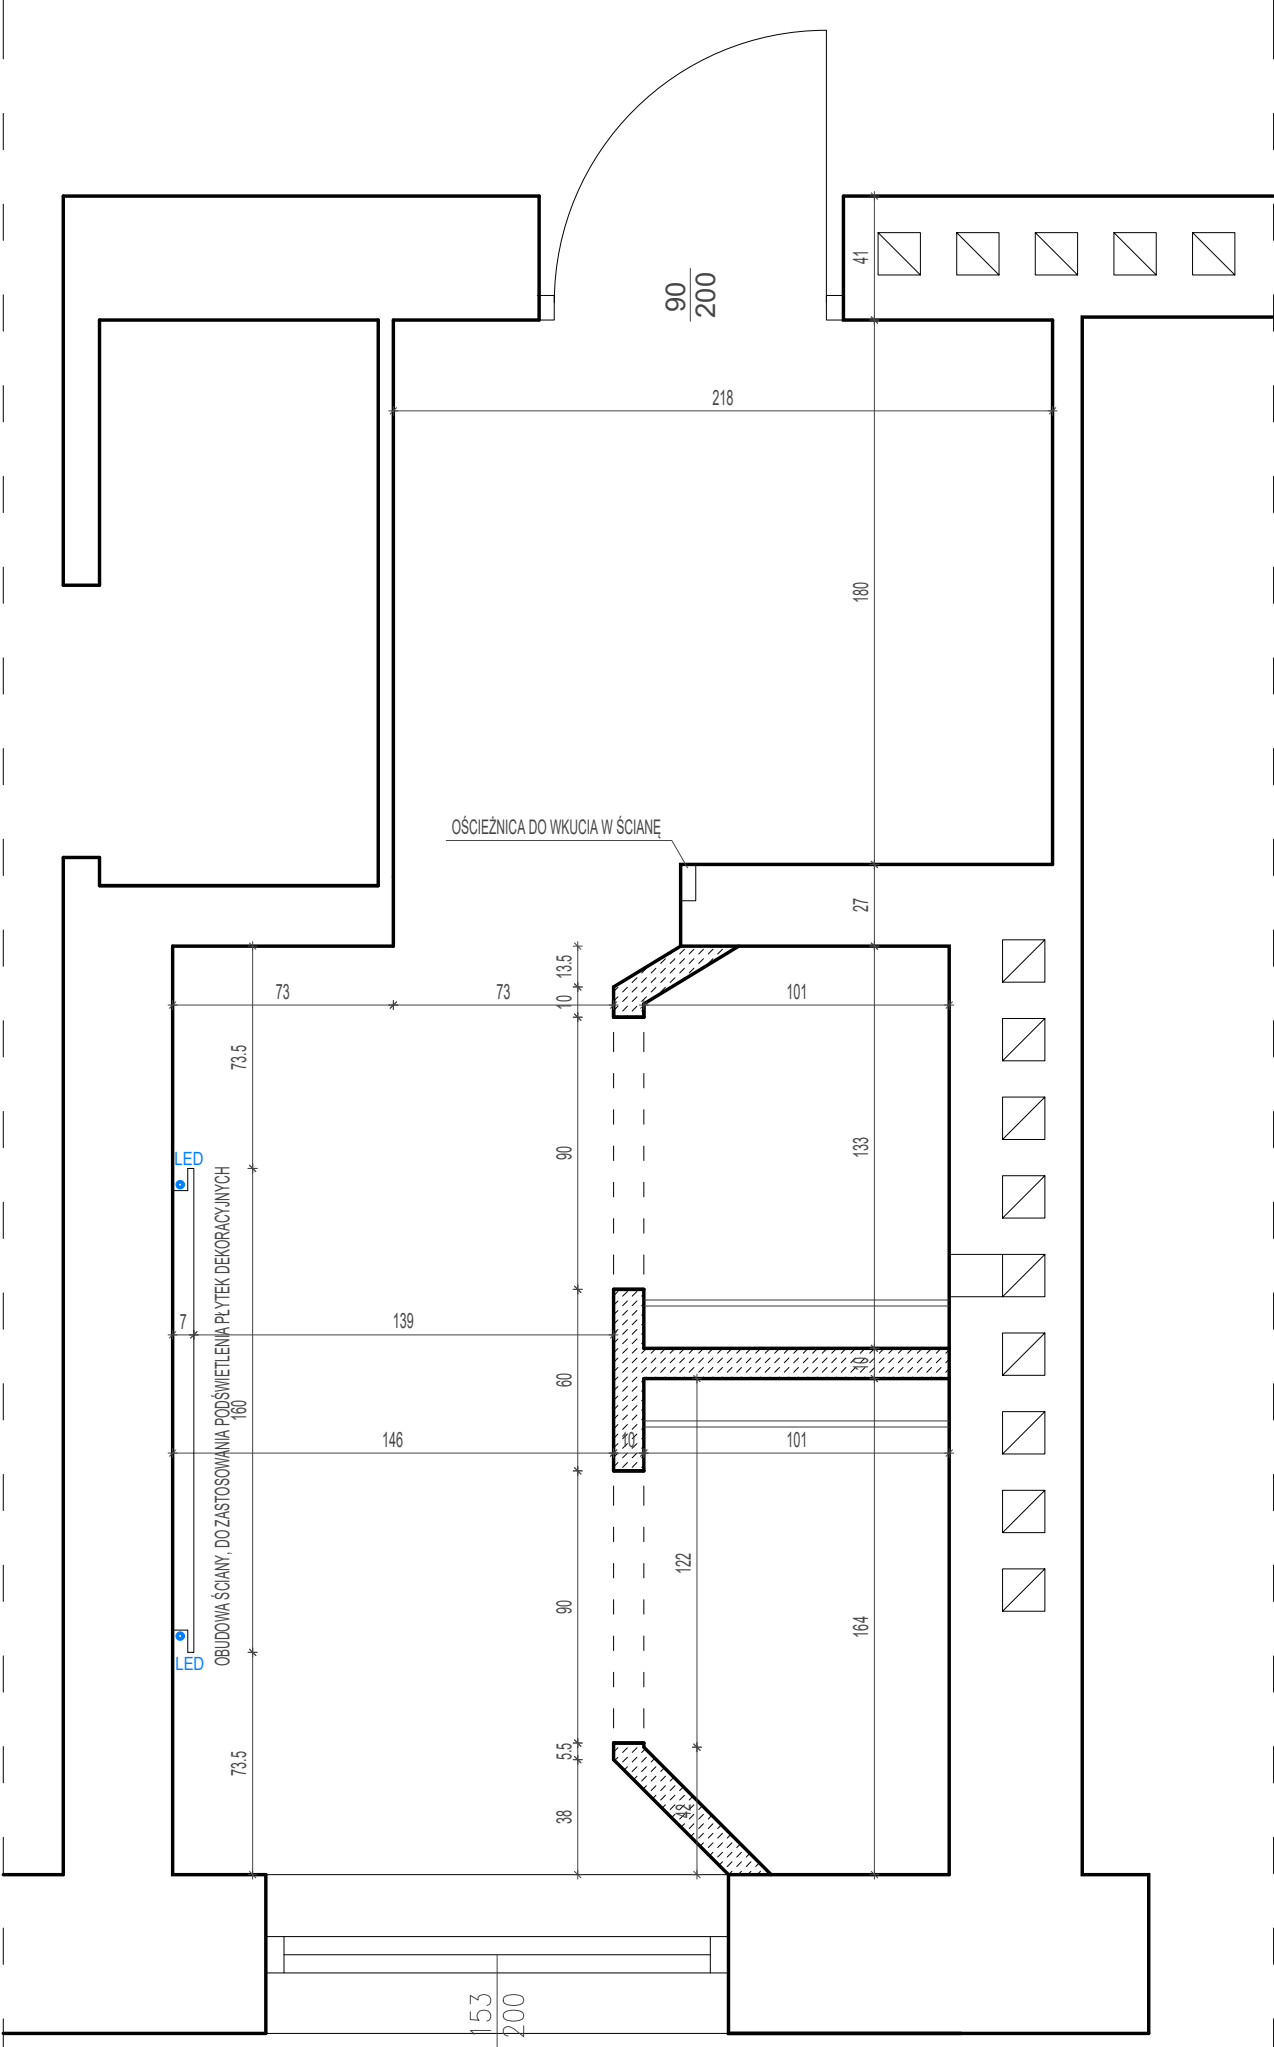

SCHEMAT LOKALIZACJI NA RZUCIE KONDYGNACJI



Nazwa i adres obiektu budowlanego: BUDYNEK BIUROWY MINISTERSTWA CYFRYZACJI UL. KRÓLEWSKA 27 W WARSZAWIE			
Przedmiot opracowania: Remont wybranych pomieszczeń sanitarnych w budynku Ministerstwa Cyfryzacji		Data:	GRUDZIEŃ 2025
		Skala:	1:25
Temat opracowania: ŁAZIENKA PRZY KLATCE SCHODOWEJ NR 2 PROJEKTOWANE ŚCIANY DZIAŁOWE		Nr rys:	A3.3A
Branża: ARCHITEKTURA		Faza:	PW
		Uprawnienia:	Podpis:
Opracował: mgr inż. arch. Stanisław Rzepecki		MA/064/19	

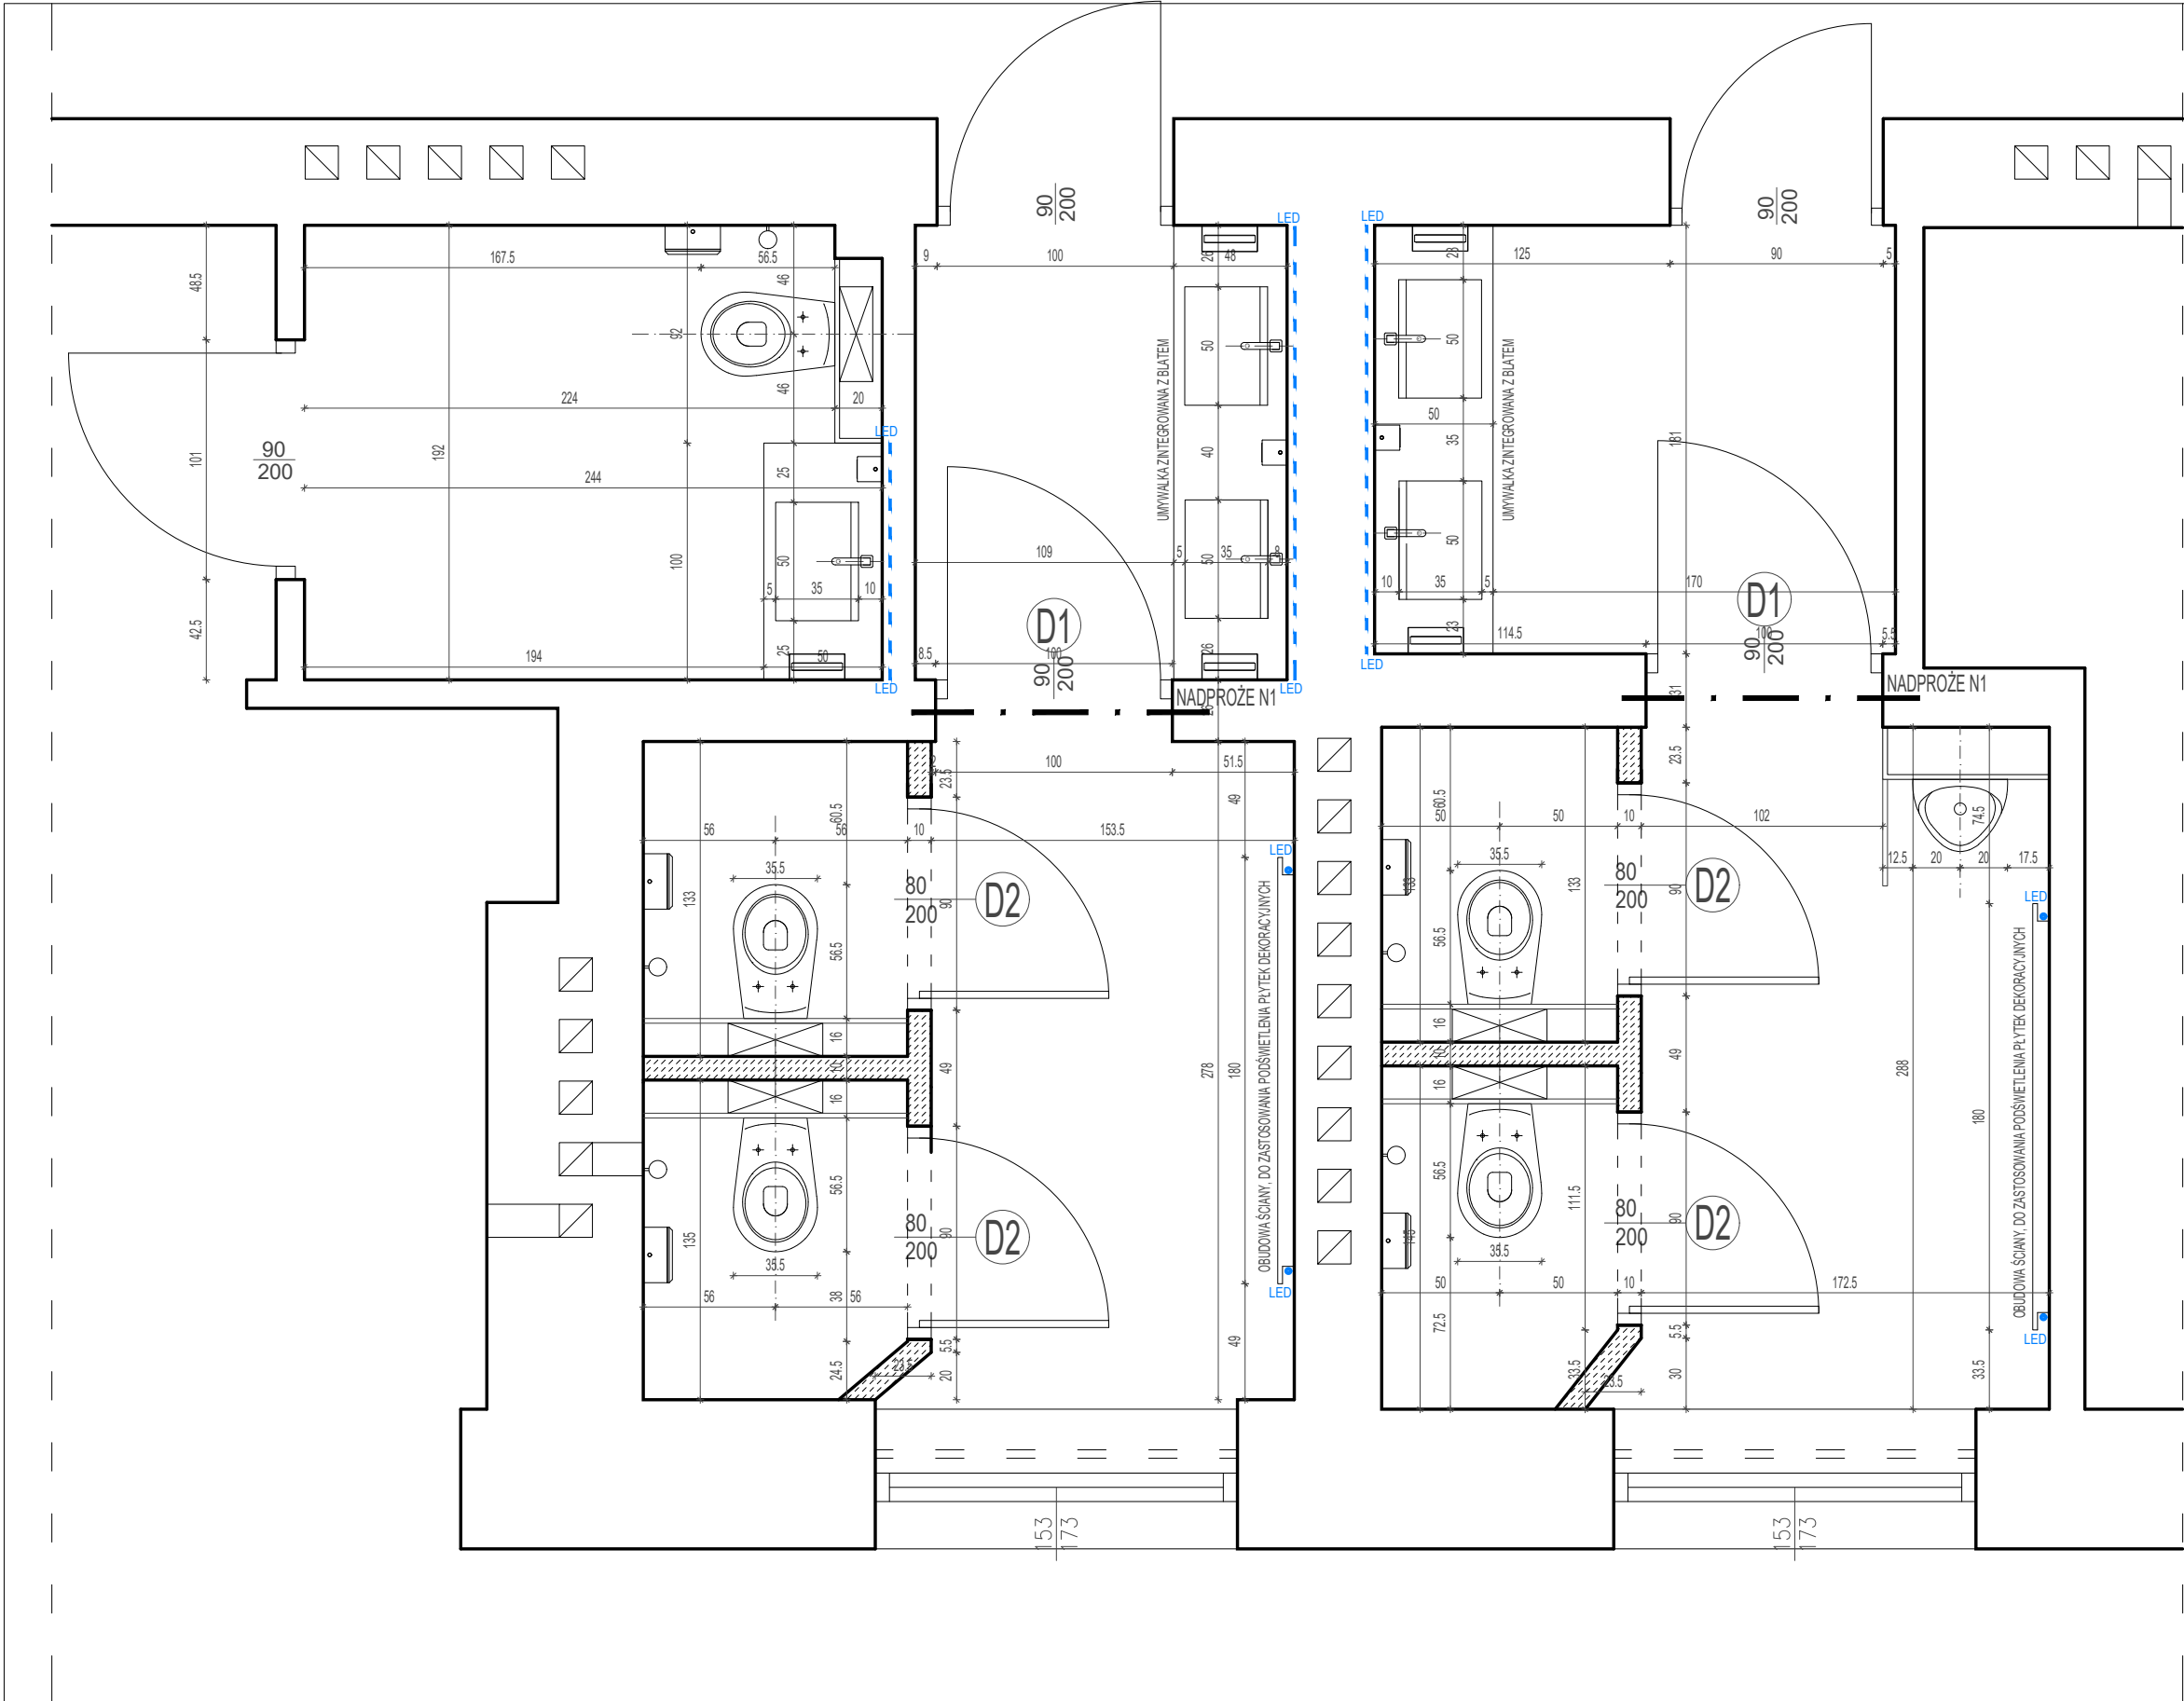


WYKAZ CERAMIKI I ARMATURY ŁAZIENKOWEJ	
SYMBOL	OPIS SPRZĘTU
	wisząca, ceramiczna, biała miska ustępowa, każdą wyposażać w wolnoopadającą deskę sedesową
	umywalka zintegrowana z blatem
	dozownik mydła w płynie
	pisuar biały, ceramiczny
	pojemnik na rolki papieru toaletowego mocowany do ściany
	szczotka wc mocowana do ściany
	pojemnik na ręczniki papierowy mocowany do ściany
	bateria umywalkowa / zlewozmywakowa

SCHEMAT LOKALIZACJI NA RZUCIE KONDYGNACJI




Nazwa i adres obiektu budowlanego: BUDYNEK BIUROWY MINISTERSTWA CYFRYZACJI UL. KRÓLEWSKA 27 W WARSZAWIE			
Przedmiot opracowania: Remont wybranych pomieszczeń sanitarnych w budynku Ministerstwa Cyfryzacji		Data:	MAJ 2026
		Skala:	1:25
Temat opracowania: ŁAZIENKA PRZY KLATCE SCHODOWEJ NR 3 STAN PROJEKTOWANY - RZUT		Nr rys:	A4.0
Branża: ARCHITEKTURA		Faza:	PRJEKT WYKONAWCZY
		Uprawnienia:	Podpis:
Opracował: mgr inż. arch. Stanisław Rzepecki		MA/064/19	

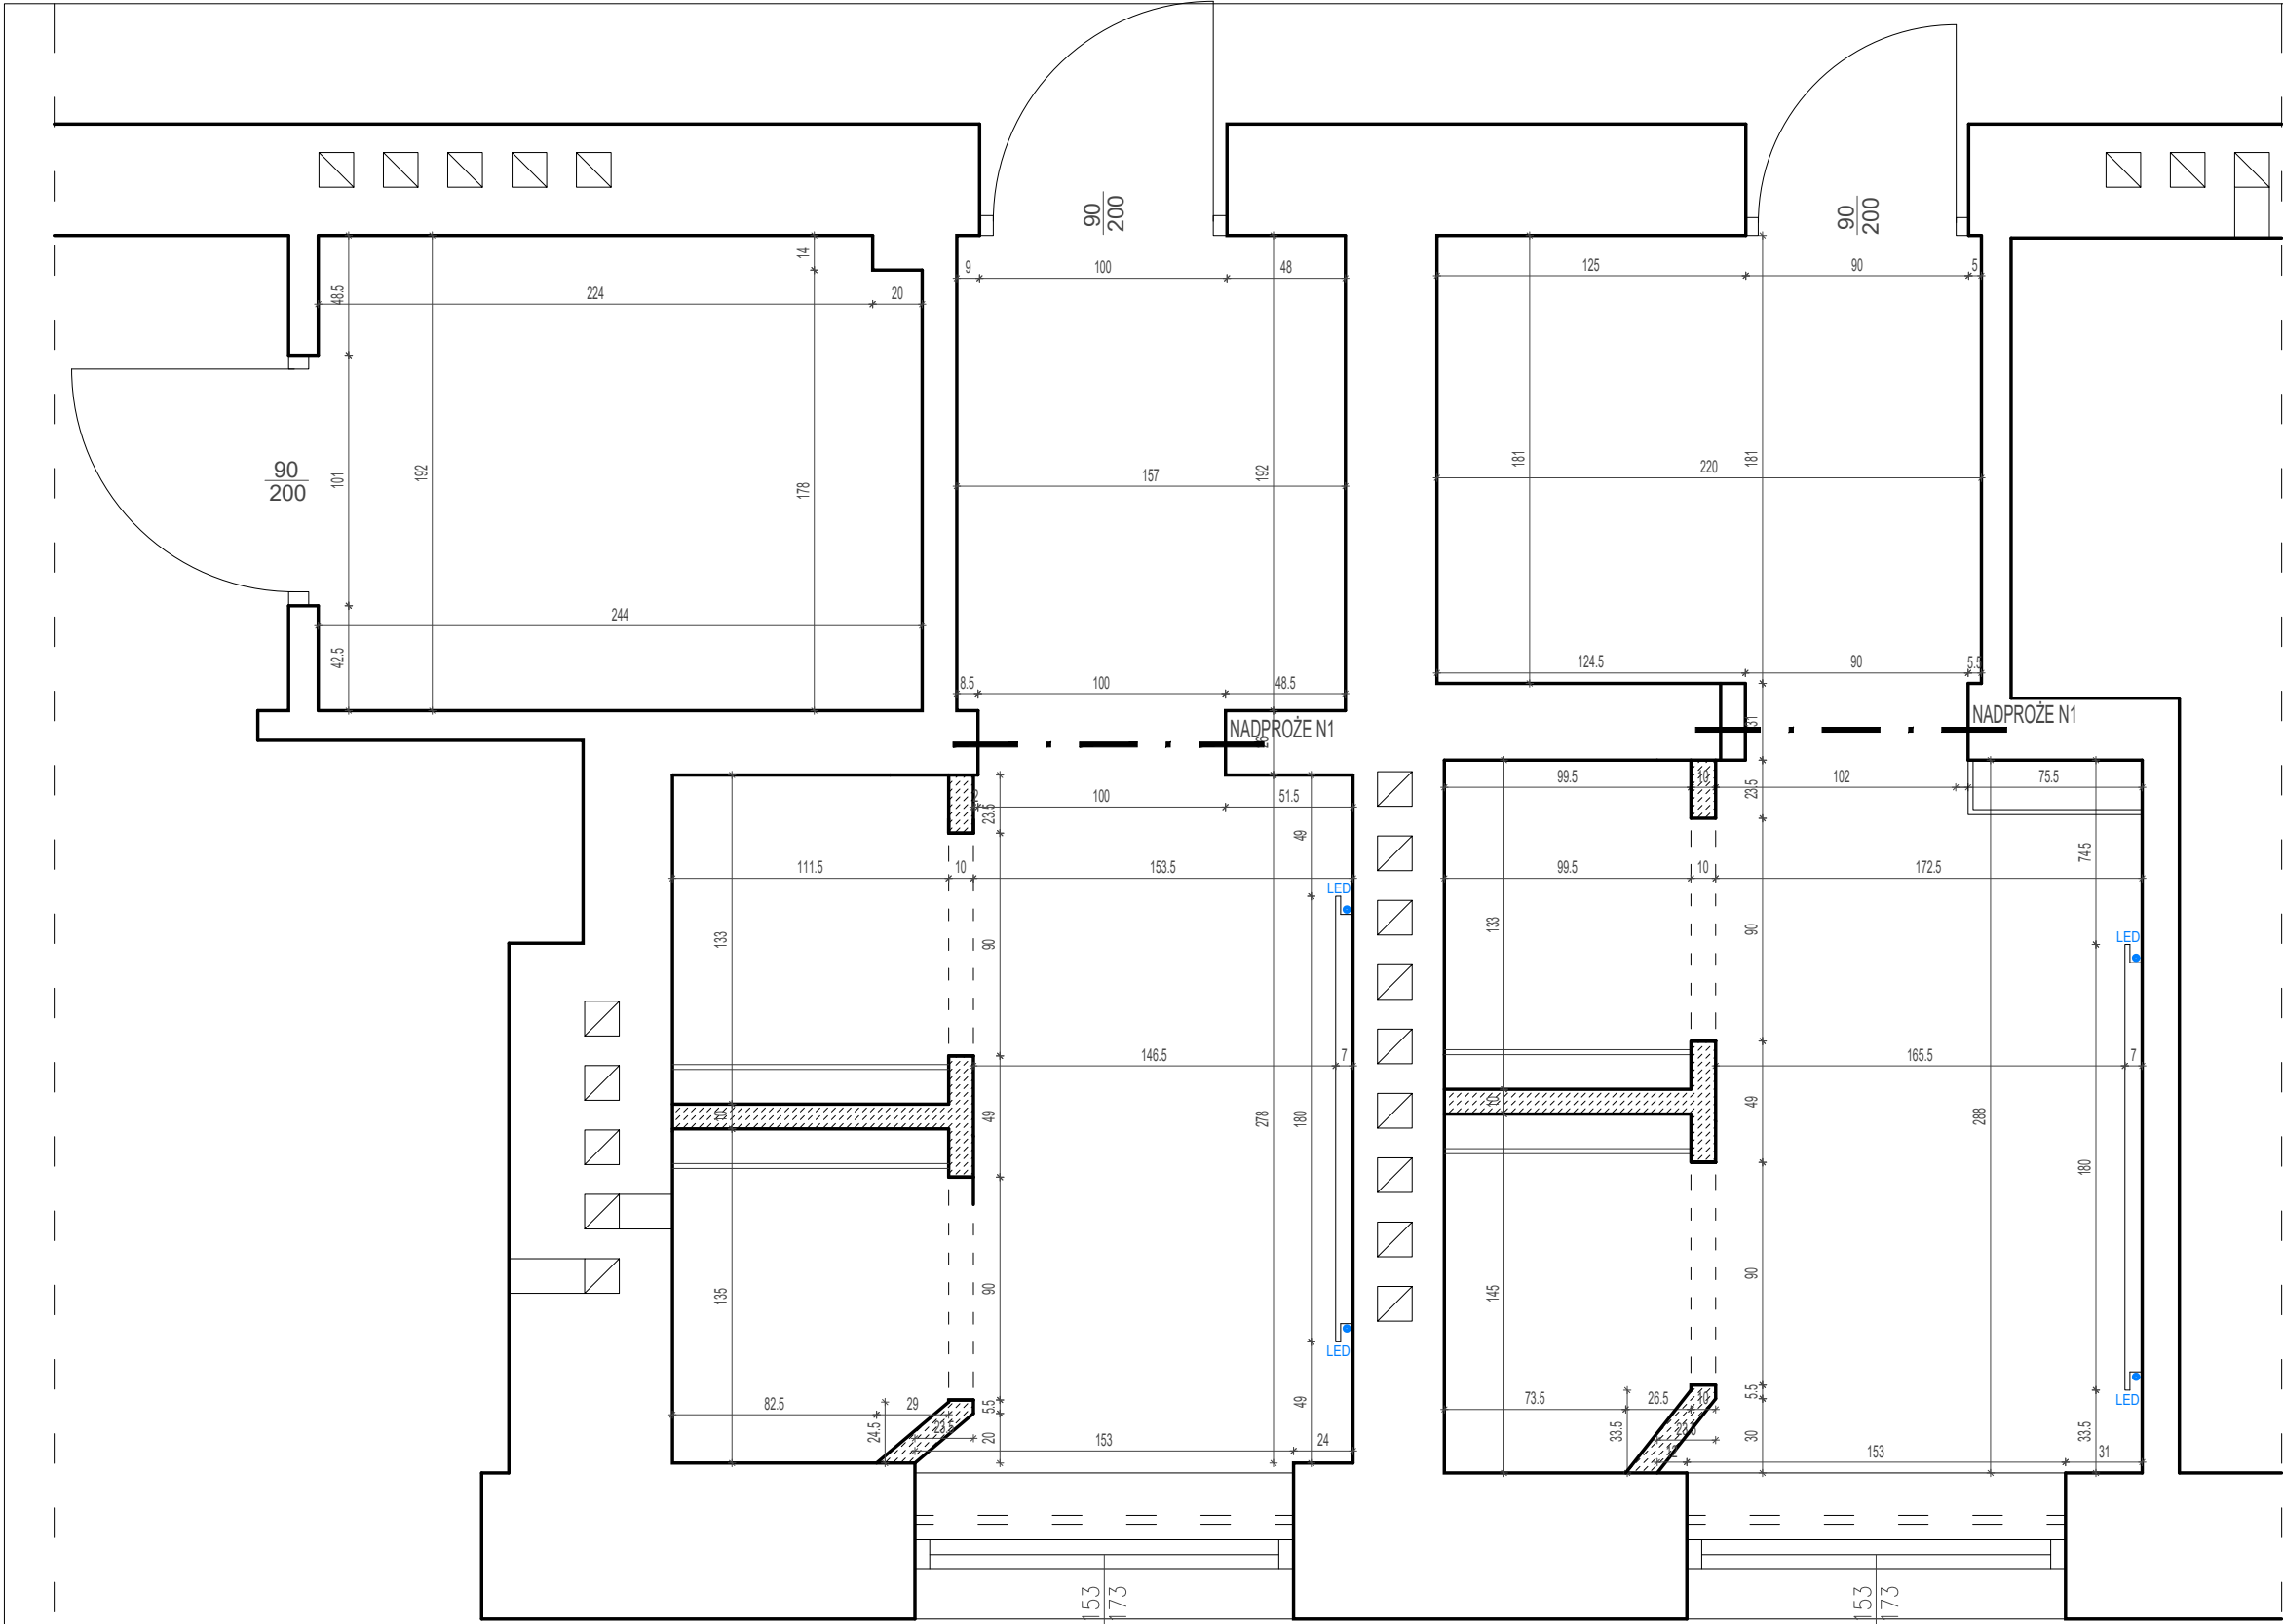

SCHEMAT LOKALIZACJI NA RZUCIE KONDYGNACJI



Nazwa i adres obiektu budowlanego: BUDYNEK BIUROWY MINISTERSTWA CYFRYZACJI UL. KRÓLEWSKA 27 W WARSZAWIE			
Przedmiot opracowania: Remont wybranych pomieszczeń sanitarnych w budynku Ministerstwa Cyfryzacji		Data: GRUDZIEŃ 2025	
		Skala: 1:25	
Temat opracowania: ŁAZIENKA PRZY KLATCE SCHODOWEJ NR 3 PROJEKTOWANE ŚCIANY DZIAŁOWE		Nr rys: A4.0A	
Branża: ARCHITEKTURA		Faza: PW	
Opracował: mgr inż. arch. Stanisław Rzepecki		Uprawnienia: MA/064/19	Podpis:

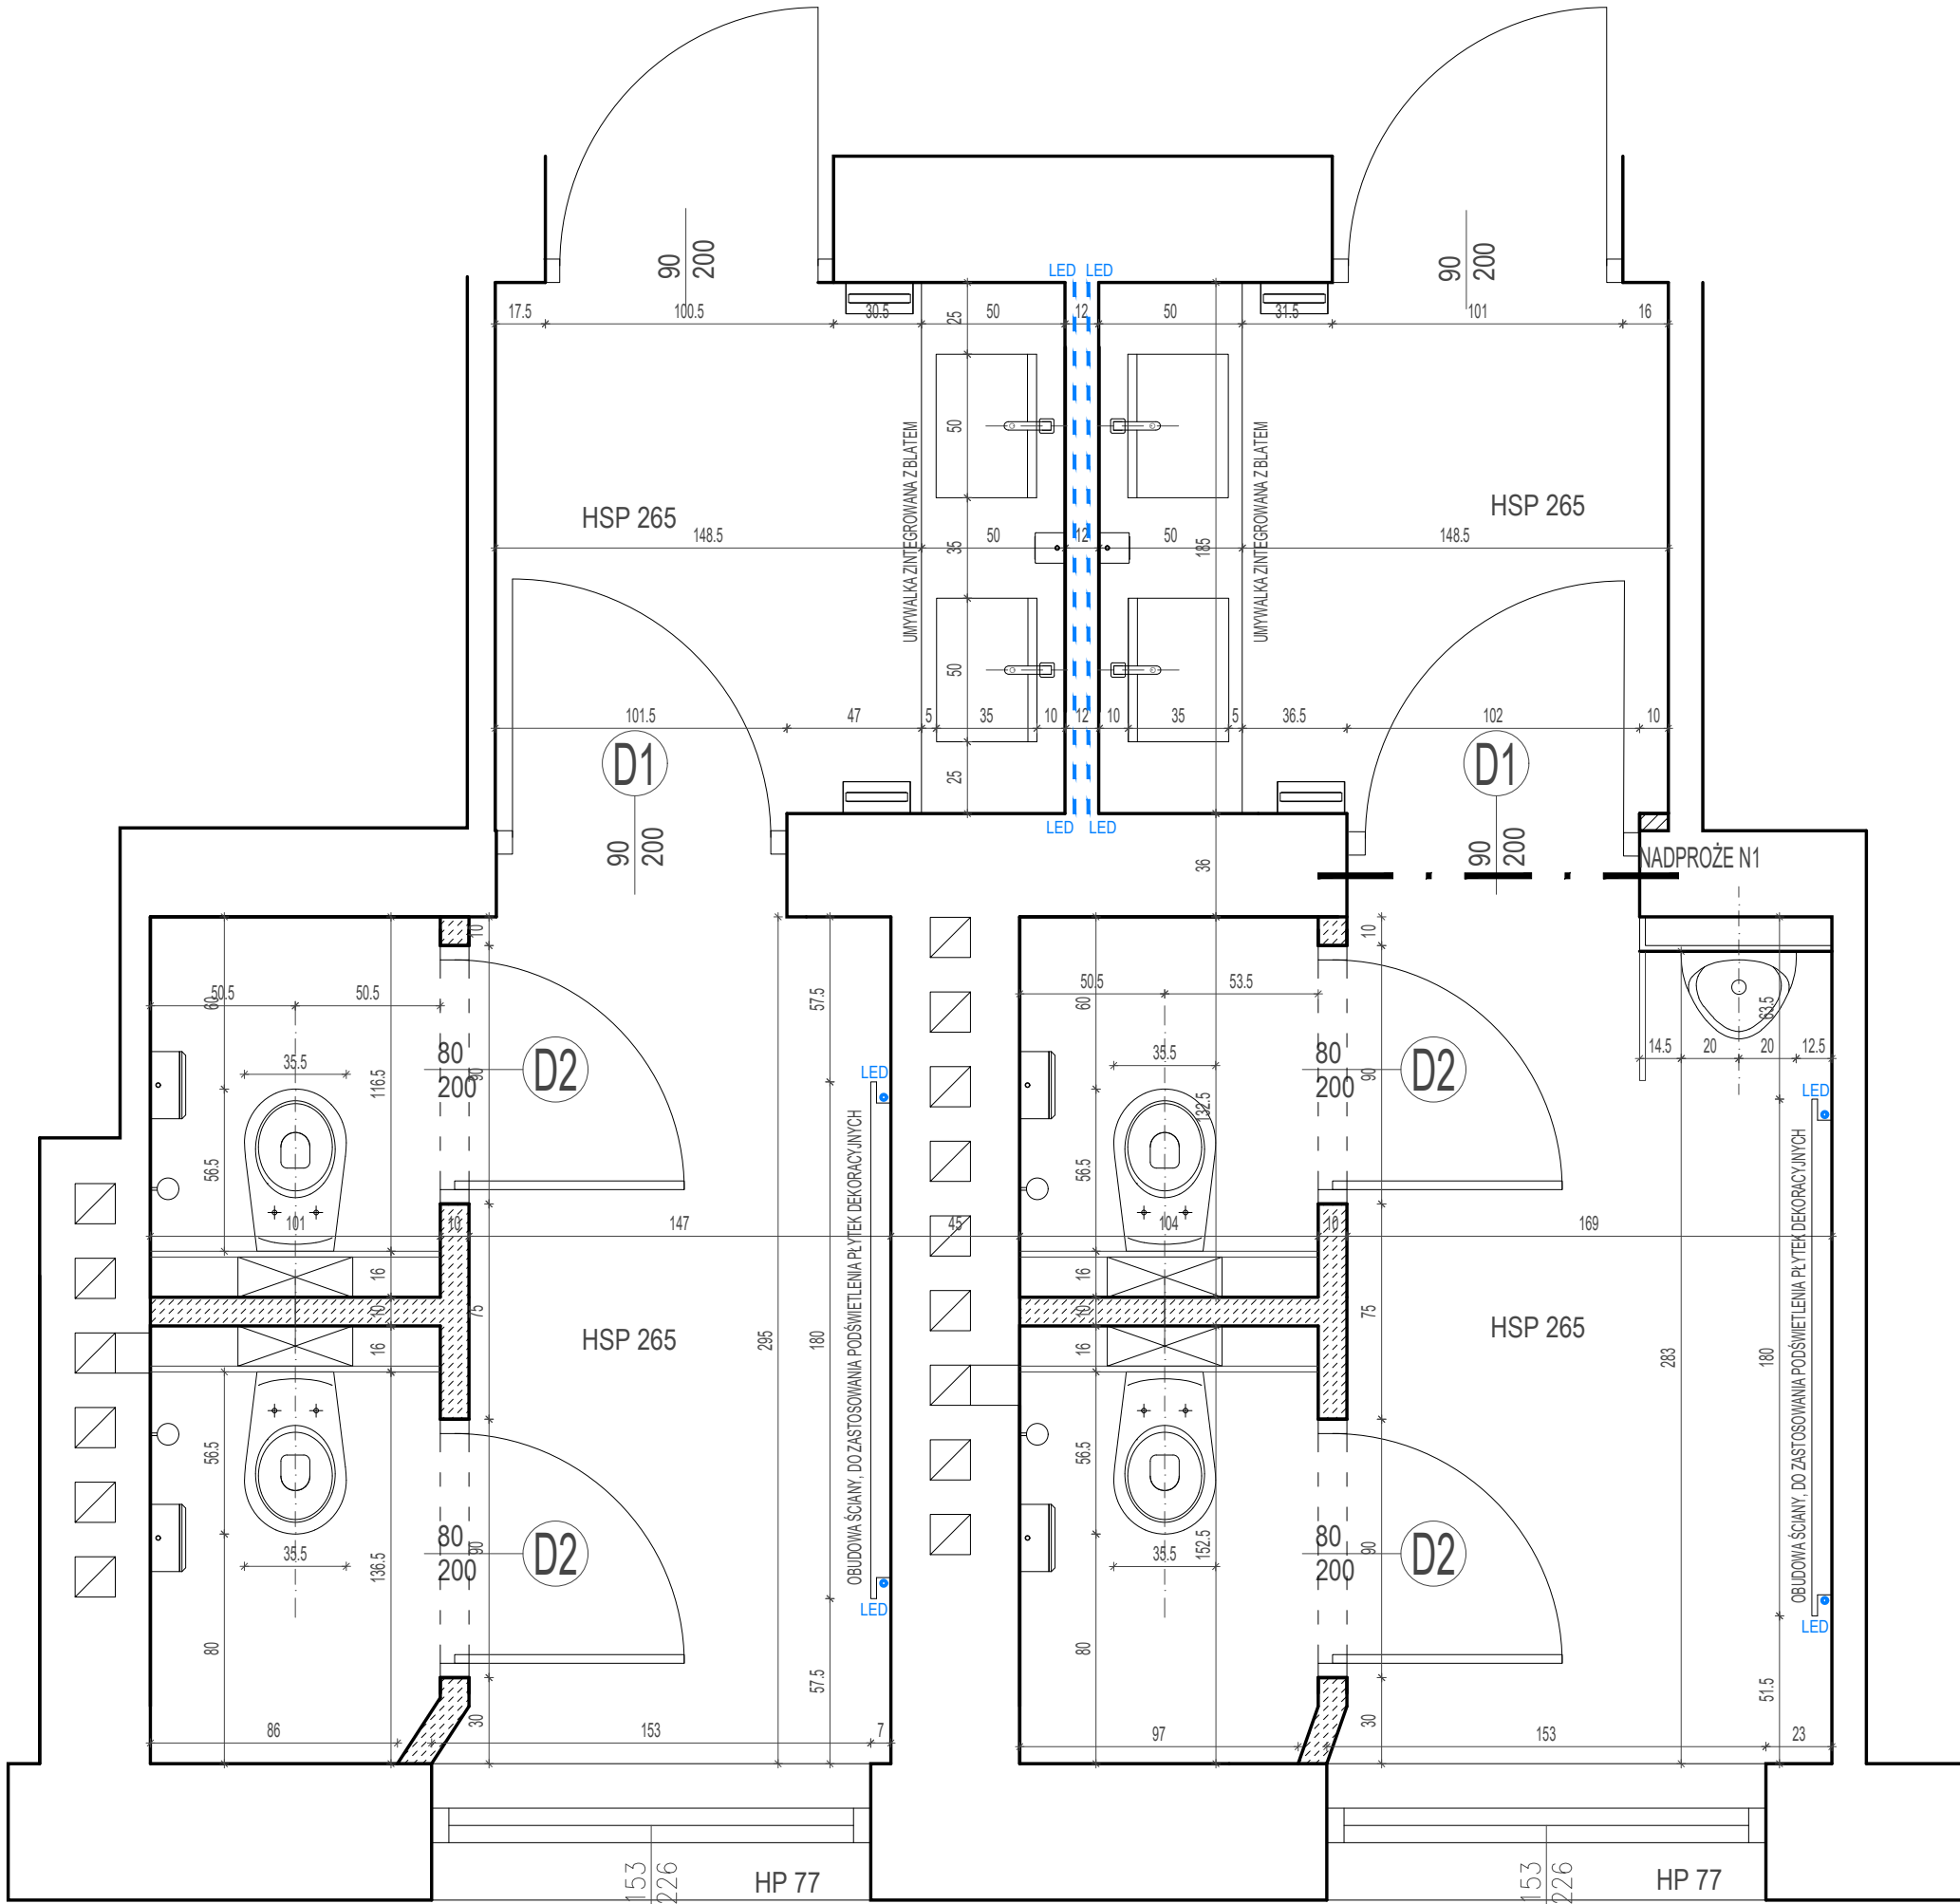


WYKAZ CERAMIKI I ARMATURY ŁAZIENKOWEJ	
SYMBOL	OPIS SPRZĘTU
	wisząca, ceramiczna, biała miska ustępowa, każdą wyposażać w wolnoopadającą deskę sedesową
	umywalka zintegrowana z blatem
	dozownik mydła w płynie
	pisuar biały, ceramiczny
	pojemnik na rolki papieru toaletowego mocowany do ściany
	szczotka wc mocowana do ściany
	pojemnik na ręczniki papierowy mocowany do ściany
	bateria umywalkowa / zlewozmywakowa

SCHEMAT LOKALIZACJI NA RZUCIE KONDYGNACJI



Nazwa i adres obiektu budowlanego: BUDYNEK BIUROWY MINISTERSTWA CYFRYZACJI UL. KRÓLEWSKA 27 W WARSZAWIE	
Przedmiot opracowania: Remont wybranych pomieszczeń sanitarnych w budynku Ministerstwa Cyfryzacji	Data:
Temat opracowania: ŁAZIENKA PRZY KLATCE SCHODOWEJ NR 3 STAN PROJEKTOWANY - RZUT	Skala: 1:25
Branża: ARCHITEKTURA	Nr rys: A4.1
Opracowali: mgr inż. arch. Stanisław Rzepecki	Faza:
	Uprawnienia: Podpis:
	MA/064/19

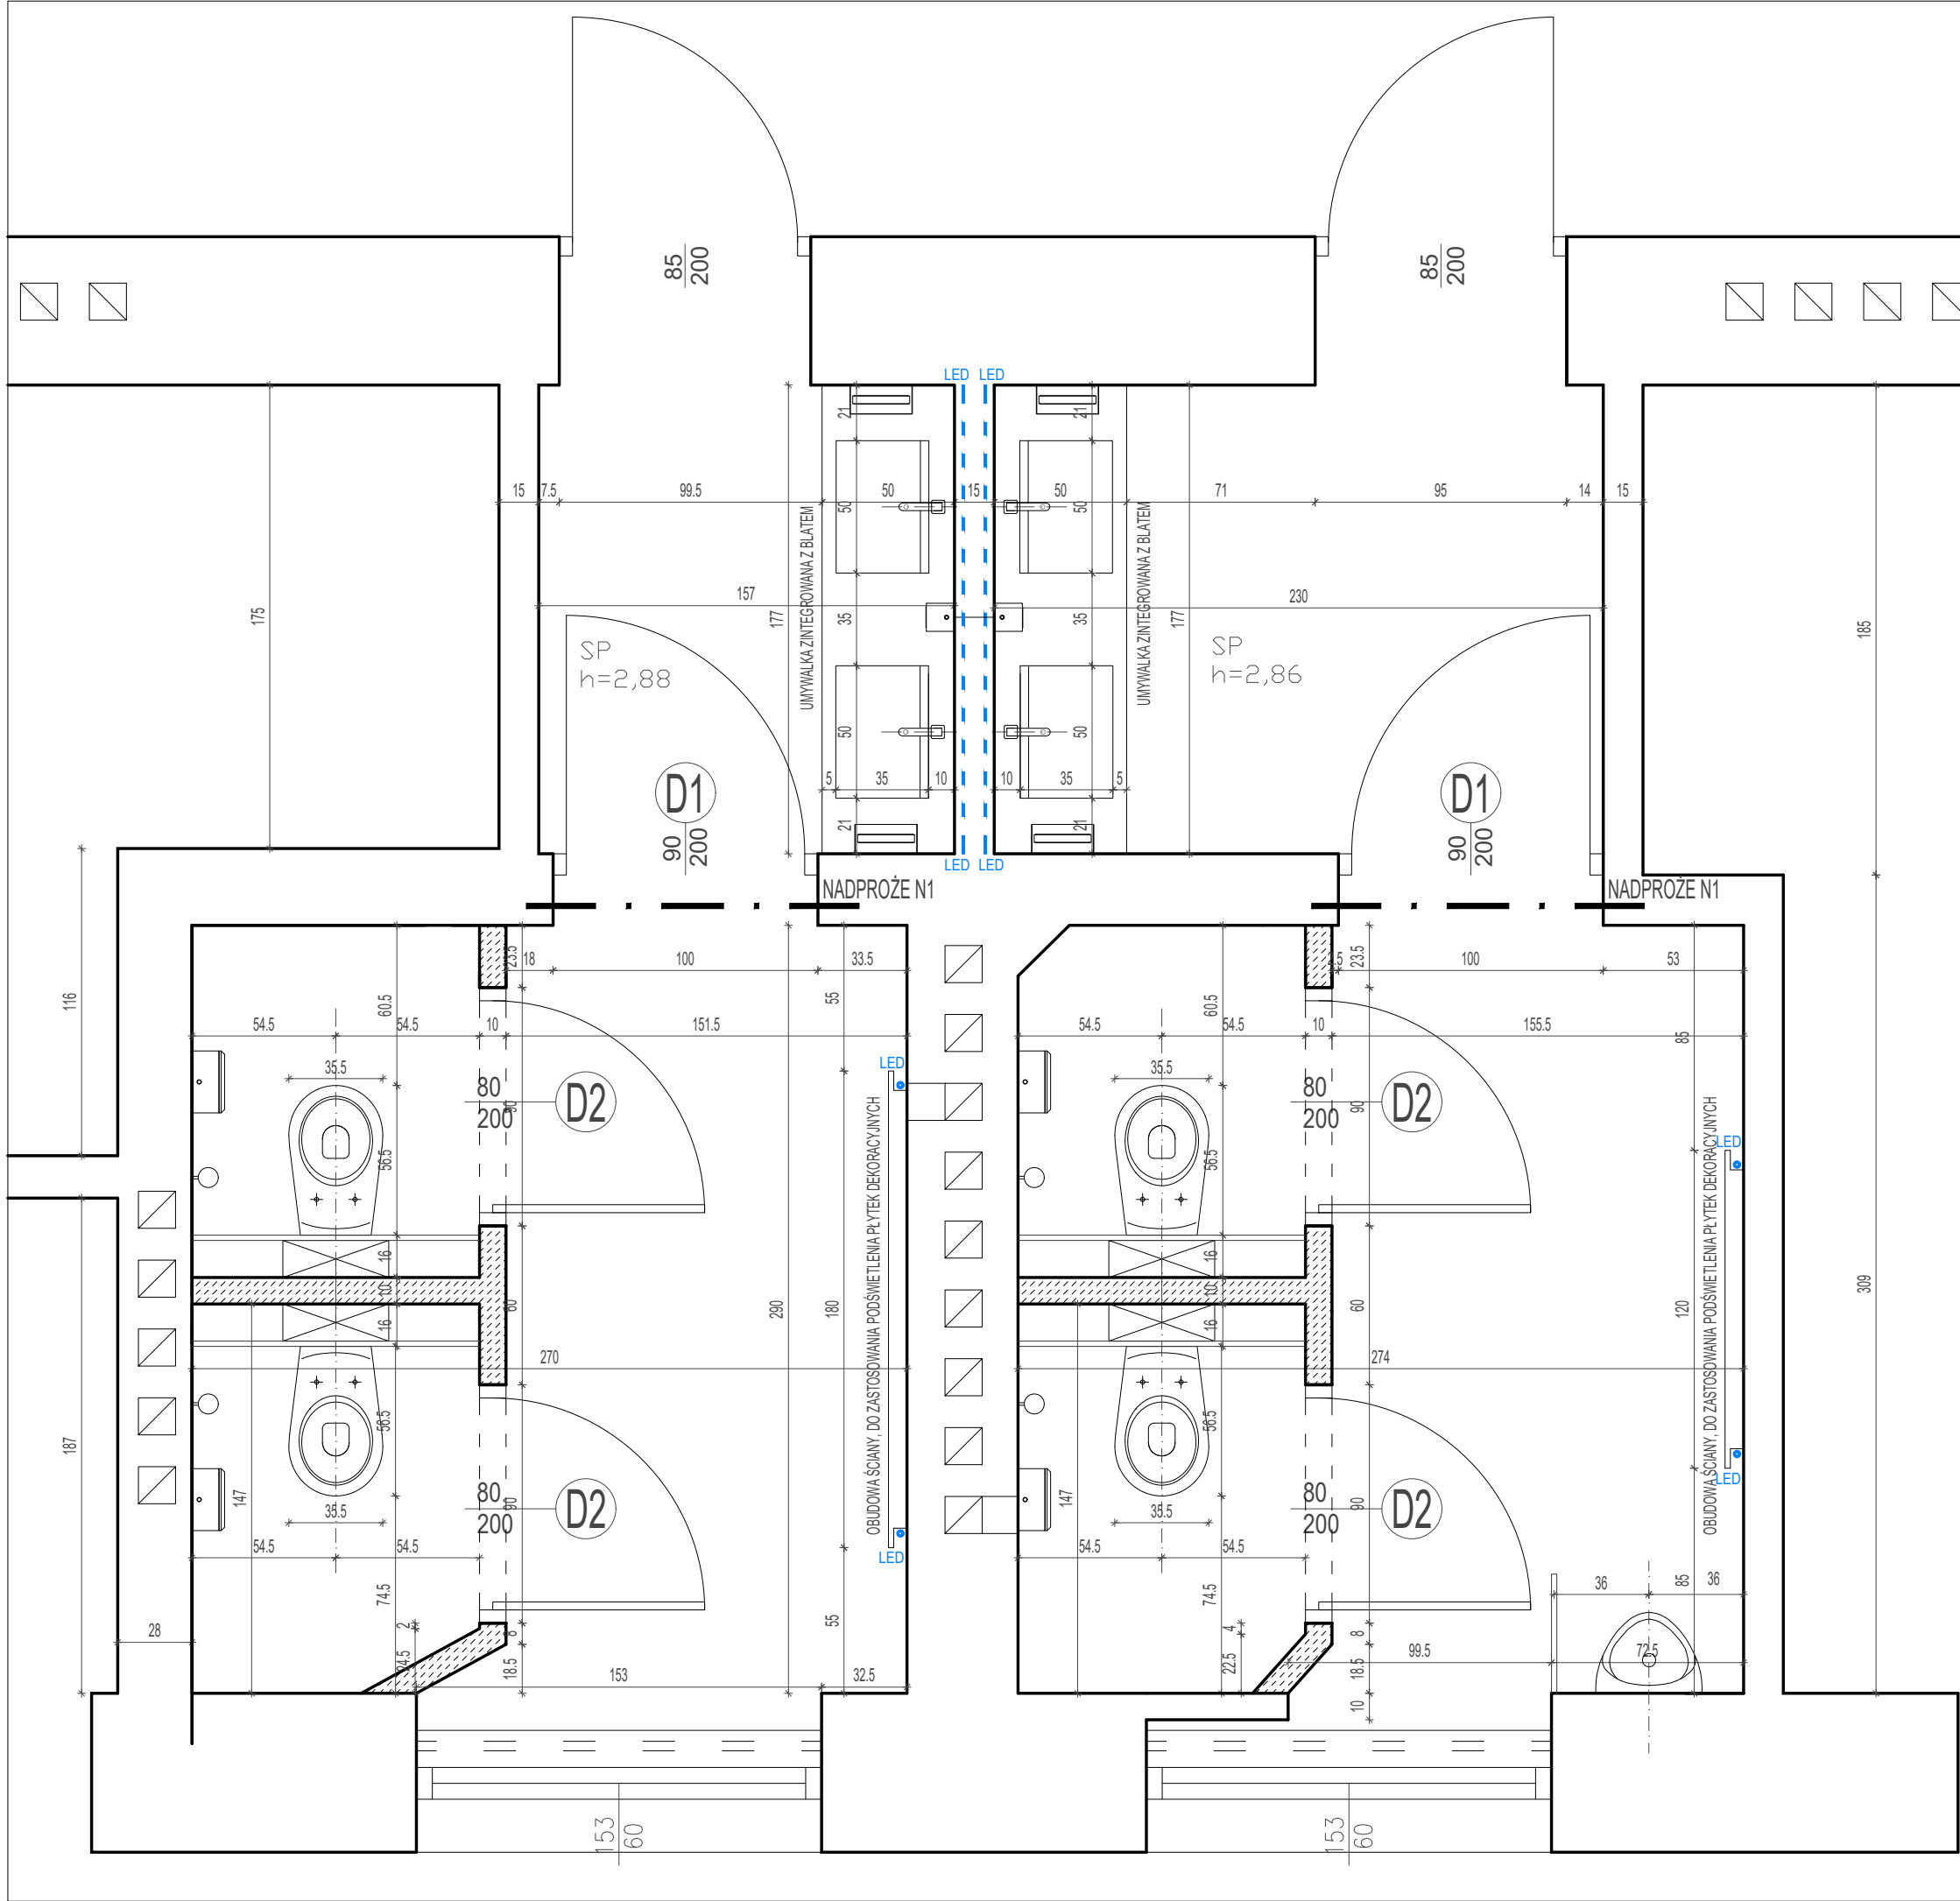

WYKAZ CERAMIKI I ARMATURY ŁAZIENKOWEJ	
SYMBOL	OPIS SPRZĘTU
	wisząca, ceramiczna, biała miska ustępowa, każdą wyposażać w wolnoopadającą deskę sedesową
	umywalka zintegrowana z blatem
	dozownik mydła w płynie
	pisuar biały, ceramiczny
	pojemnik na rolki papieru toaletowego mocowany do ściany
	szczotka wc mocowana do ściany
	pojemnik na ręczniki papierowy mocowany do ściany
	bateria umywalkowa / zlewozmywakowa

SCHEMAT LOKALIZACJI NA RZUCIE KONDYGNACJI



Nazwa i adres obiektu budowlanego:

**BUDYNEK BIUROWY
MINISTERSTWA CYFRYZACJI
UL. KRÓLEWSKA 27 W WARSZAWIE**

Przedmiot opracowania:

**Remont wybranych pomieszczeń sanitarnych
w budynku Ministerstwa Cyfryzacji**

Data: MAJ 2026

Skala: 1:25

Temat opracowania:

**ŁAZIENKA PRZY KLATCE SCHODOWEJ NR 3
STAN PROJEKTOWANY - RZUT**

Nr rys:

A4.-1

Branża:

ARCHITEKTURA

Faza:

PRJEKT WYKONAWCZY


Opracował:

mgr inż. arch. Stanisław Rzepecki

Uprawnienia:

MA/064/19


Podpis:

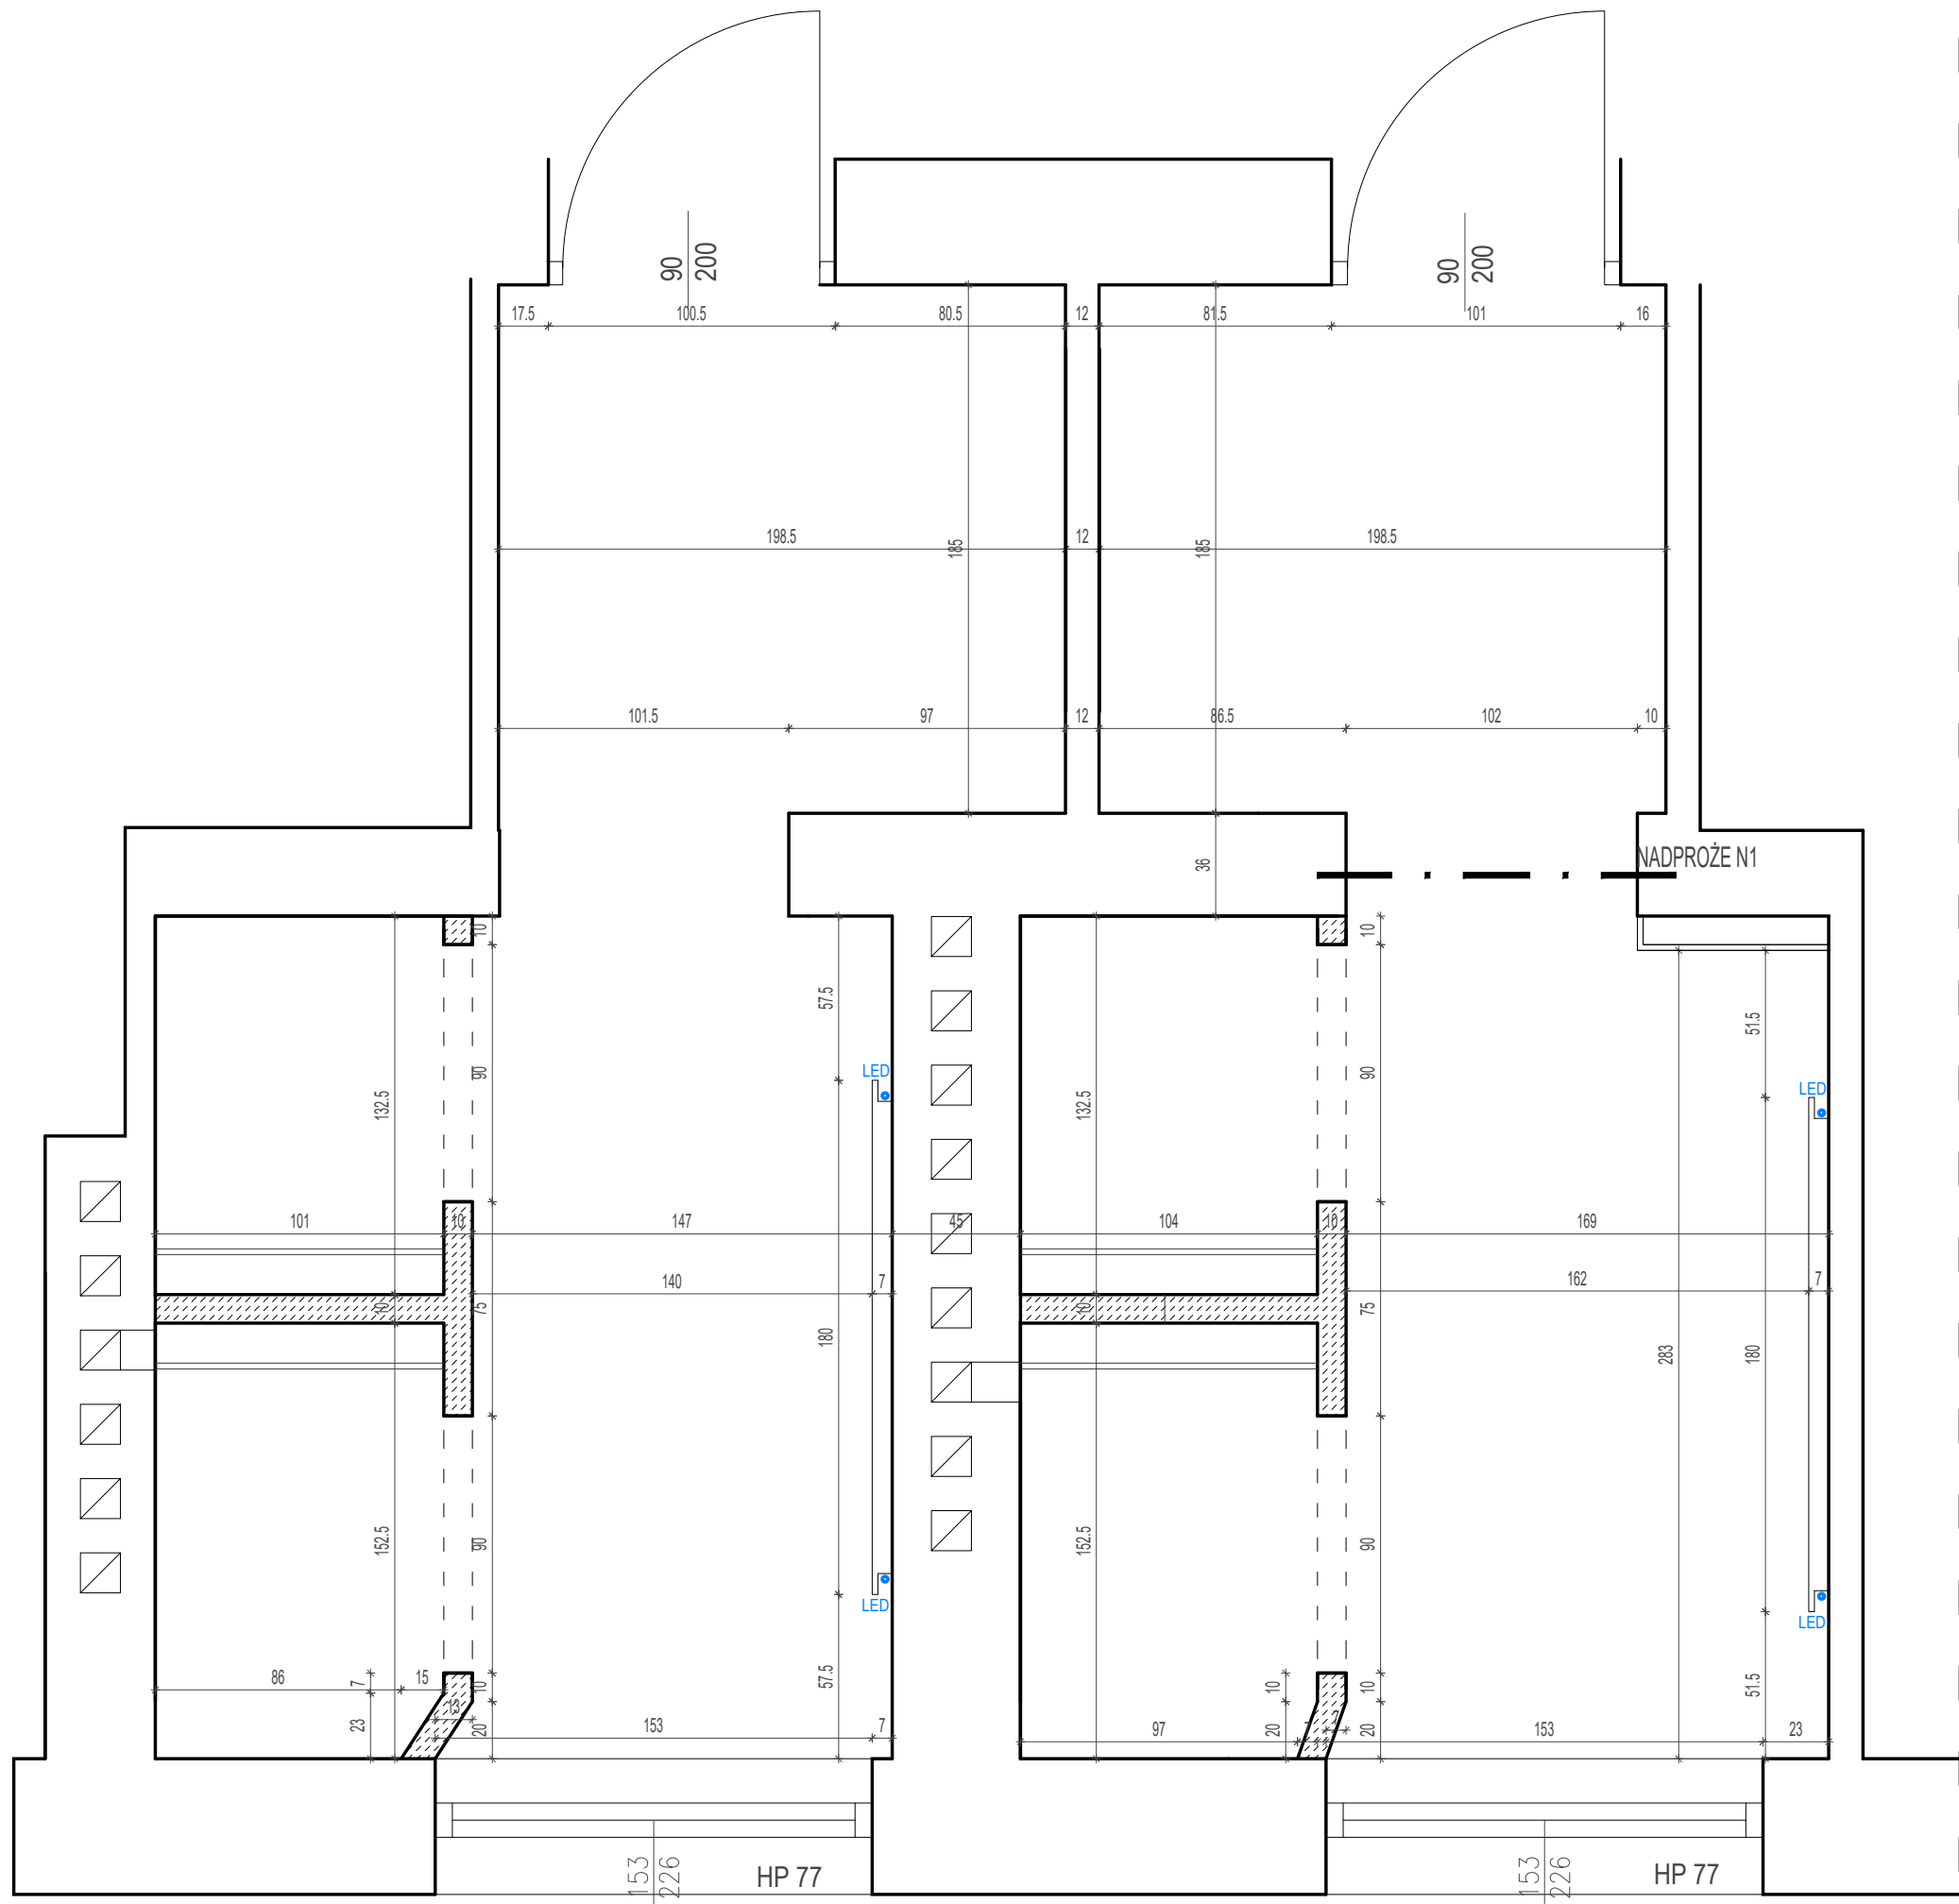


SCHEMAT LOKALIZACJI NA RZUCIE KONDYGNACJI



Nazwa i adres obiektu budowlanego: BUDYNEK BIUROWY MINISTERSTWA CYFRYZACJI UL. KRÓLEWSKA 27 W WARSZAWIE	
Przedmiot opracowania: Remont wybranych pomieszczeń sanitarnych w budynku Ministerstwa Cyfryzacji	Data: KWIECIEŃ 2026
Temat opracowania: ŁAZIENKA PRZY KLATCE SCHODOWEJ NR 3 PROJEKTOWANE ŚCIANY DZIAŁOWE	Skala: 1:25
Branża: ARCHITEKTURA	Nr rys: A4.1A
Opracowali: mgr inż. arch. Stanisław Rzepecki	Faza: KONCEPCJA
	Uprawnienia: Podpis:
MA/064/19	

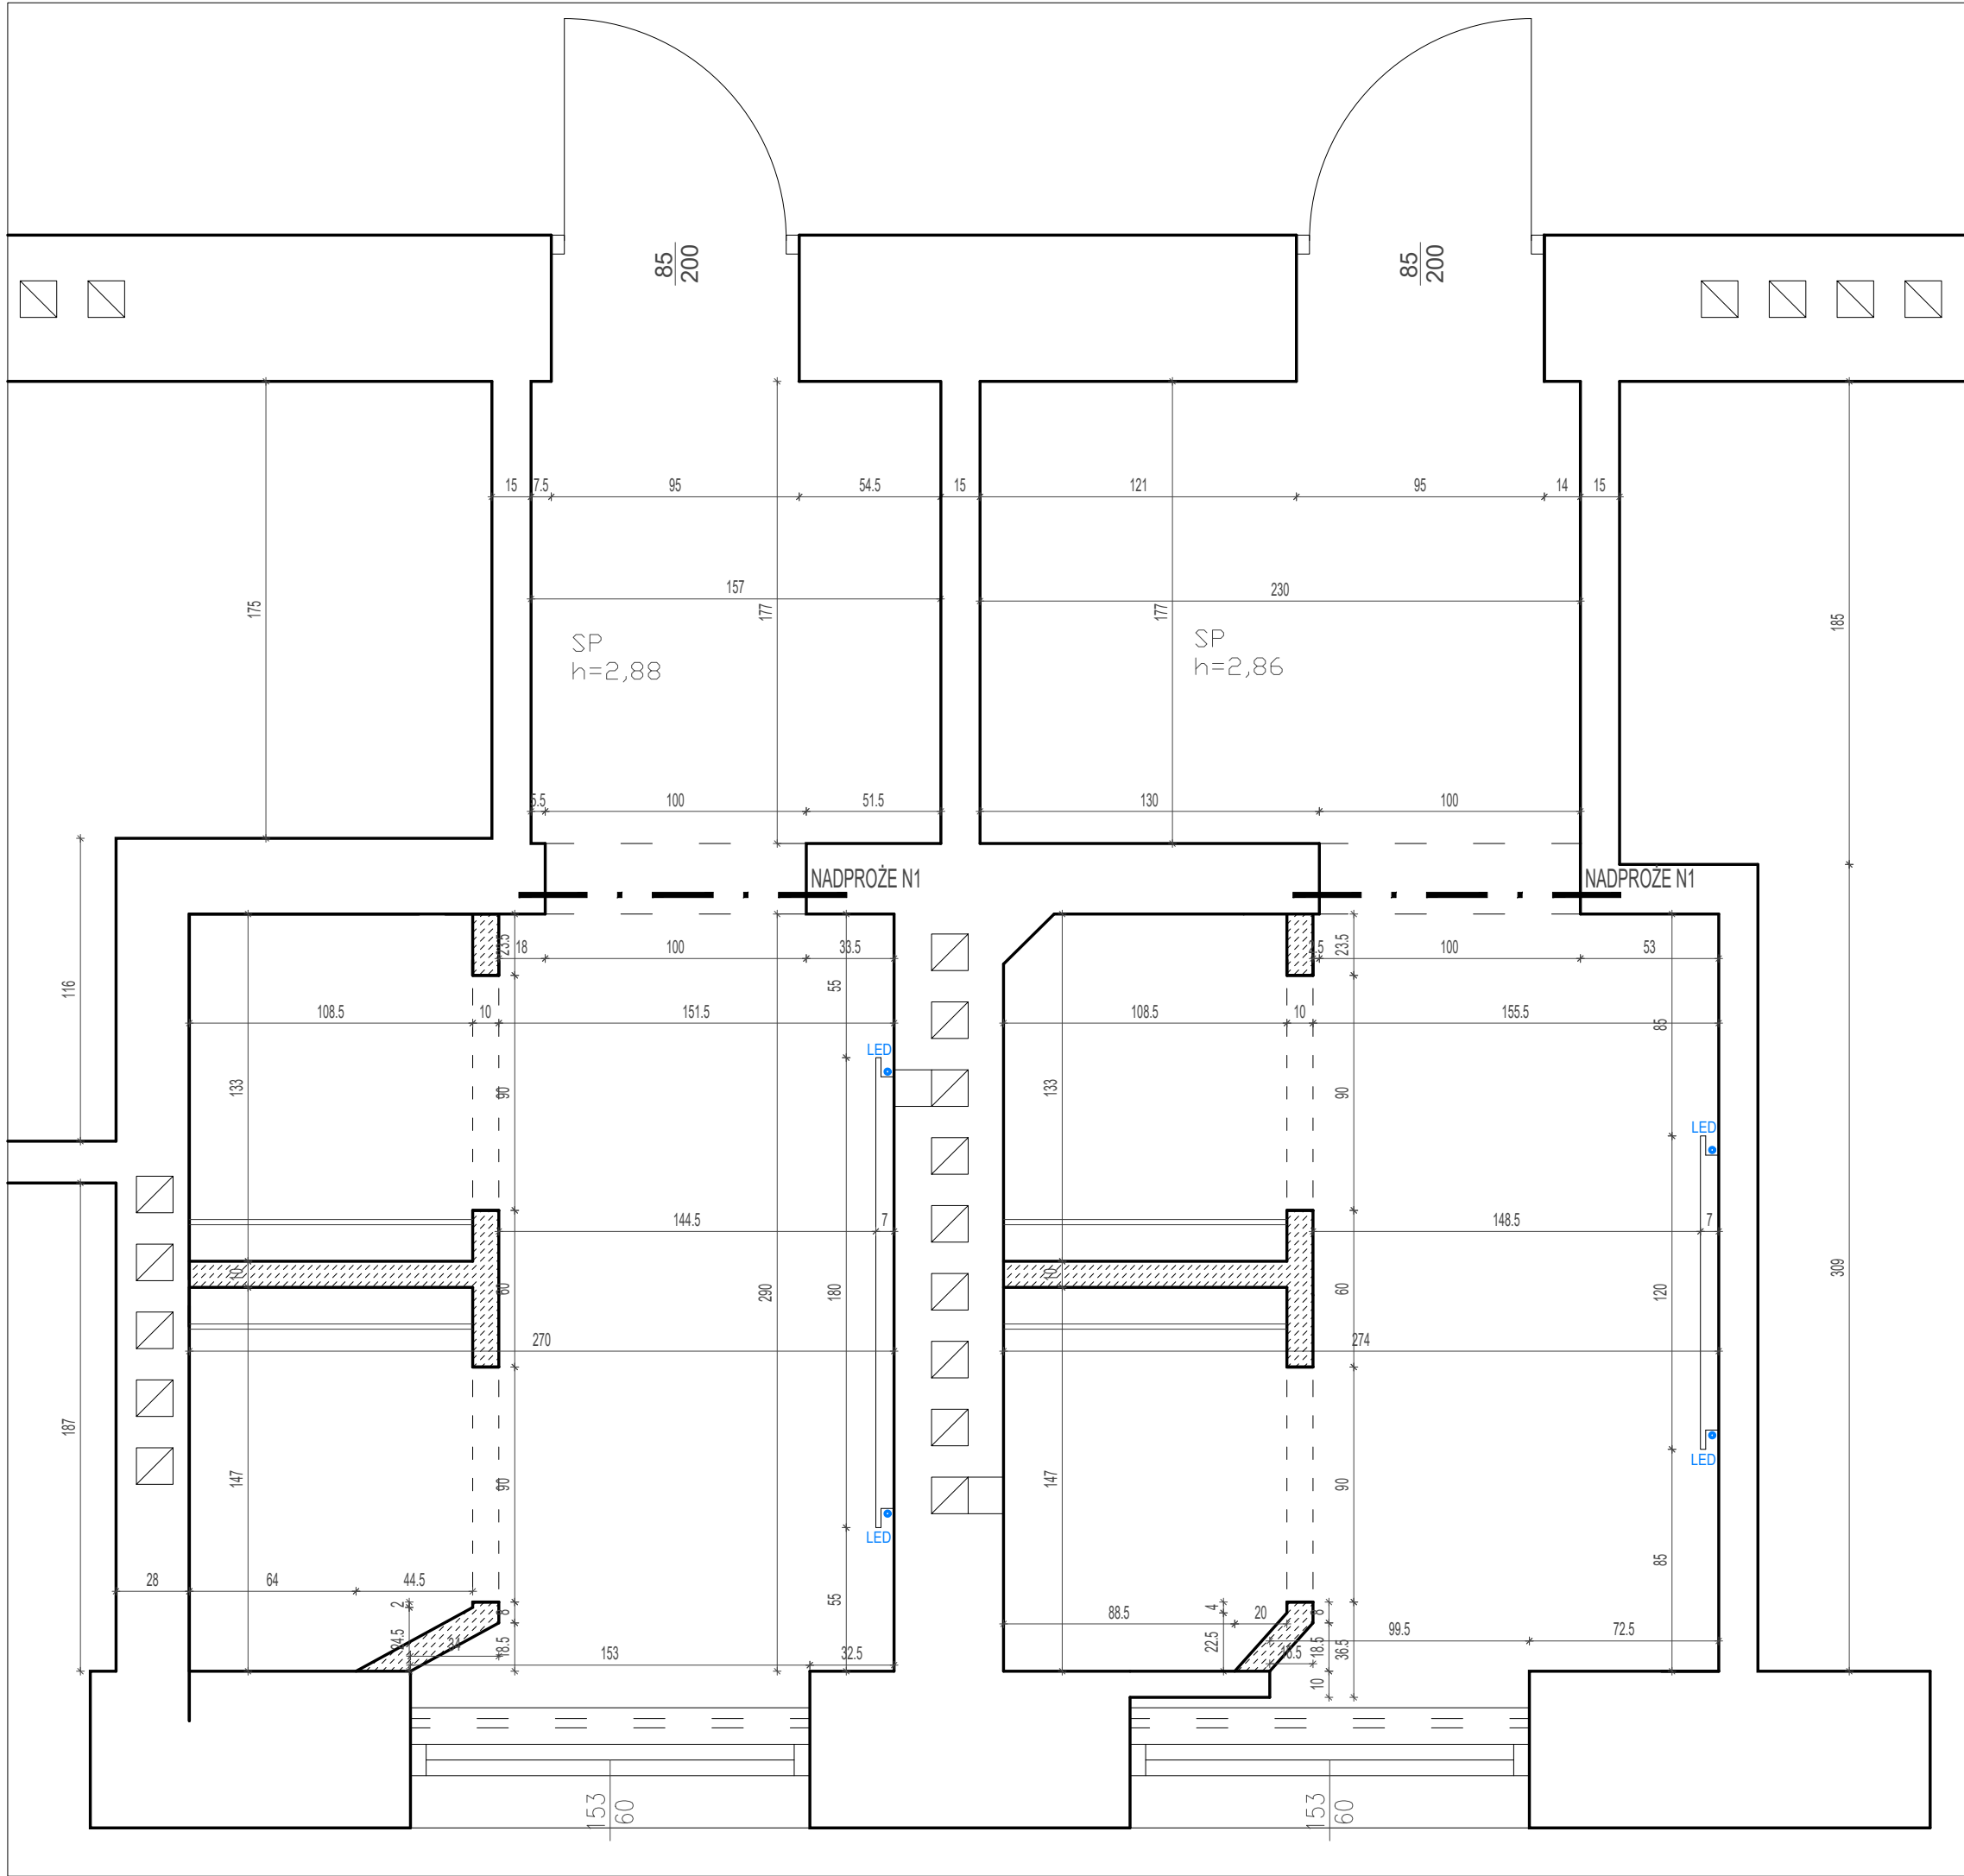

Nazwa i adres obiektu budowlanego: BUDYNEK BIUROWY MINISTERSTWA CYFRYZACJI UL. KRÓLEWSKA 27 W WARSZAWIE	
Przedmiot opracowania: Remont wybranych pomieszczeń sanitarnych w budynku Ministerstwa Cyfryzacji	Data: GRUDZIEŃ 2025
Temat opracowania: ŁAZIENKA PRZY KLATCE SCHODOWEJ NR 3 PROJEKTOWANE ŚCIANY DZIAŁOWE	Skala: 1:25
Branża: ARCHITEKTURA	Nr rys: A4.-1A
Opracował: mgr inż. arch. Stanisław Rzepecki	Faza: PW
	Uprawnienia: Podpis:
MA/064/19	

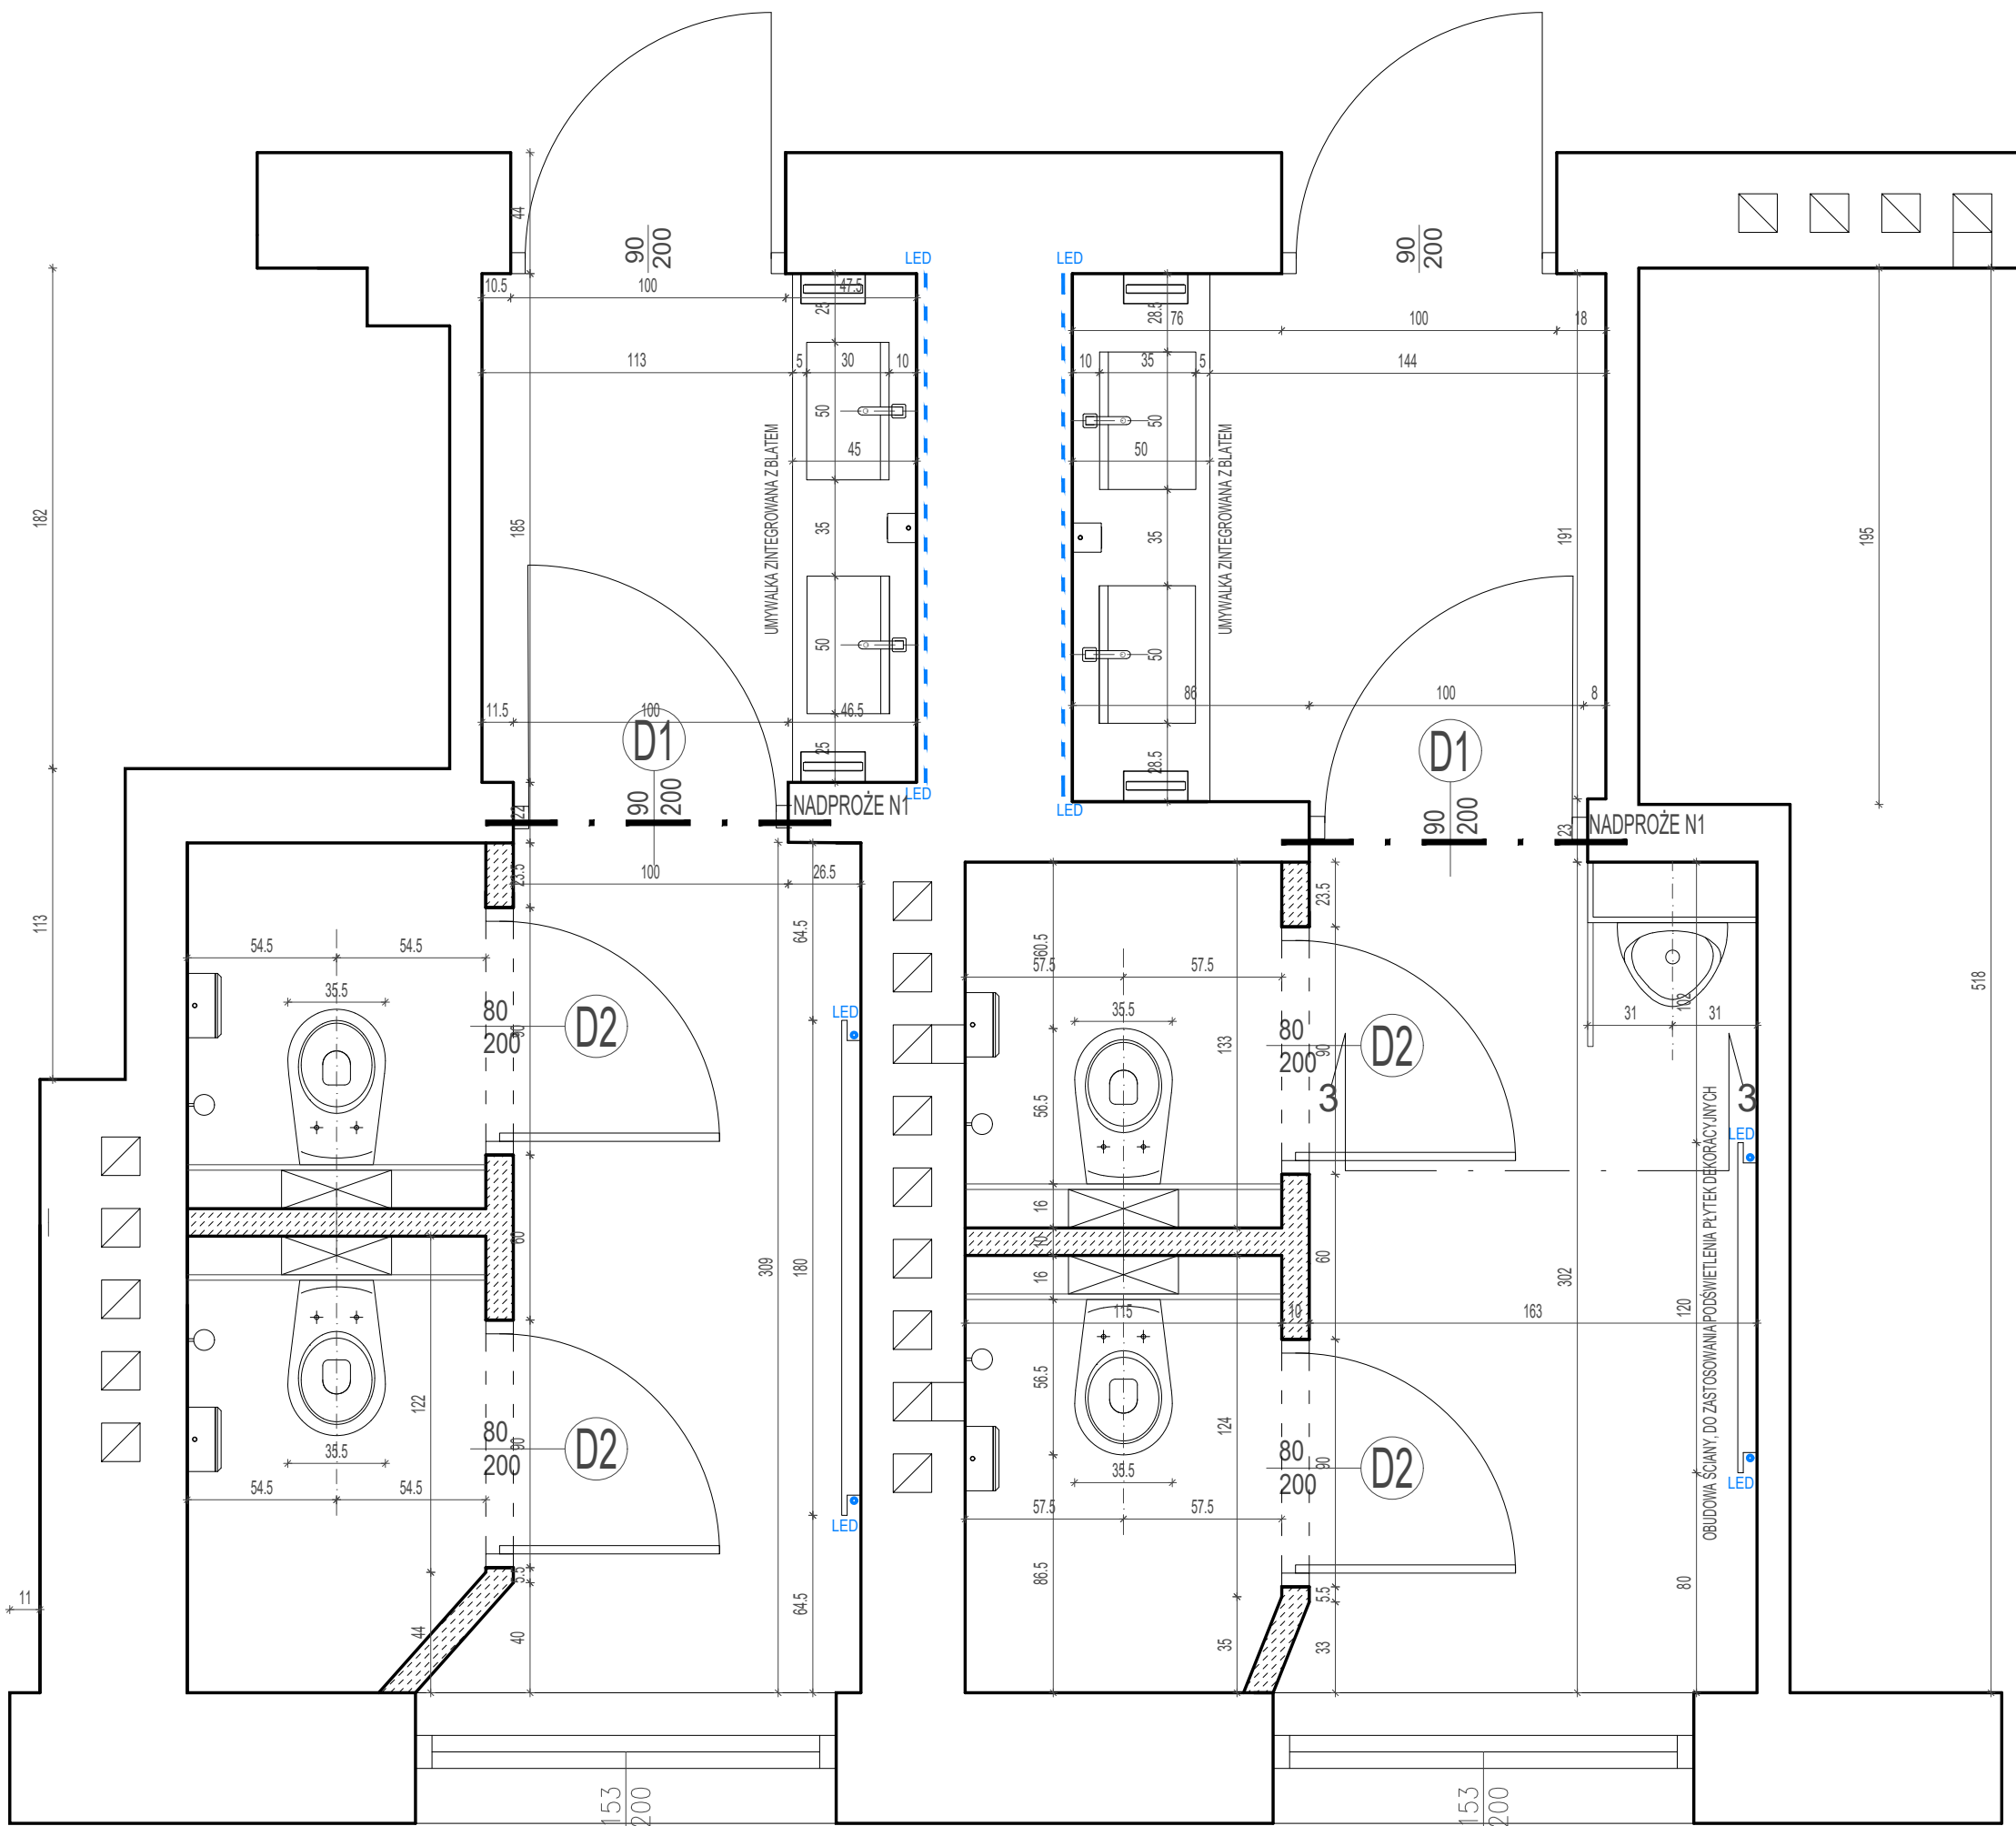

WYKAZ CERAMIKI I ARMATURY ŁAZIENKOWEJ	
SYMBOL	OPIS SPRZĘTU
	wisząca, ceramiczna, biała miska ustępowa, każdą wyposażać w wolnoopadającą deskę sedesową
	umywalka zintegrowana z blatem
	dozownik mydła w płynie
	pisuar biały, ceramiczny
	pojemnik na rolki papieru toaletowego mocowany do ściany
	szczotka wc mocowana do ściany
	pojemnik na ręczniki papierowy mocowany do ściany
	bateria umywalkowa / zlewozmywakowa

SCHEMAT LOKALIZACJI NA RZUCIE KONDYGNACJI



Nazwa i adres obiektu budowlanego:

**BUDYNEK BIUROWY
MINISTERSTWA CYFRYZACJI
UL. KRÓLEWSKA 27 W WARSZAWIE**

Przedmiot opracowania:
**Remont wybranych pomieszczeń sanitarnych
w budynku Ministerstwa Cyfryzacji**

Data: MAJ 2026

Skala: 1:25

Temat opracowania:
**ŁAZIENKA PRZY KLATCE SCHODOWEJ NR 3
STAN PROJEKTOWANY - RZUT**

Nr rys: **A4.2**

Branża:
ARCHITEKTURA


Faza:
PRJEKT WYKONAWCZY

Opracował: mgr inż. arch. Stanisław Rzepecki

Uprawnienia:

MA/064/19


Podpis:

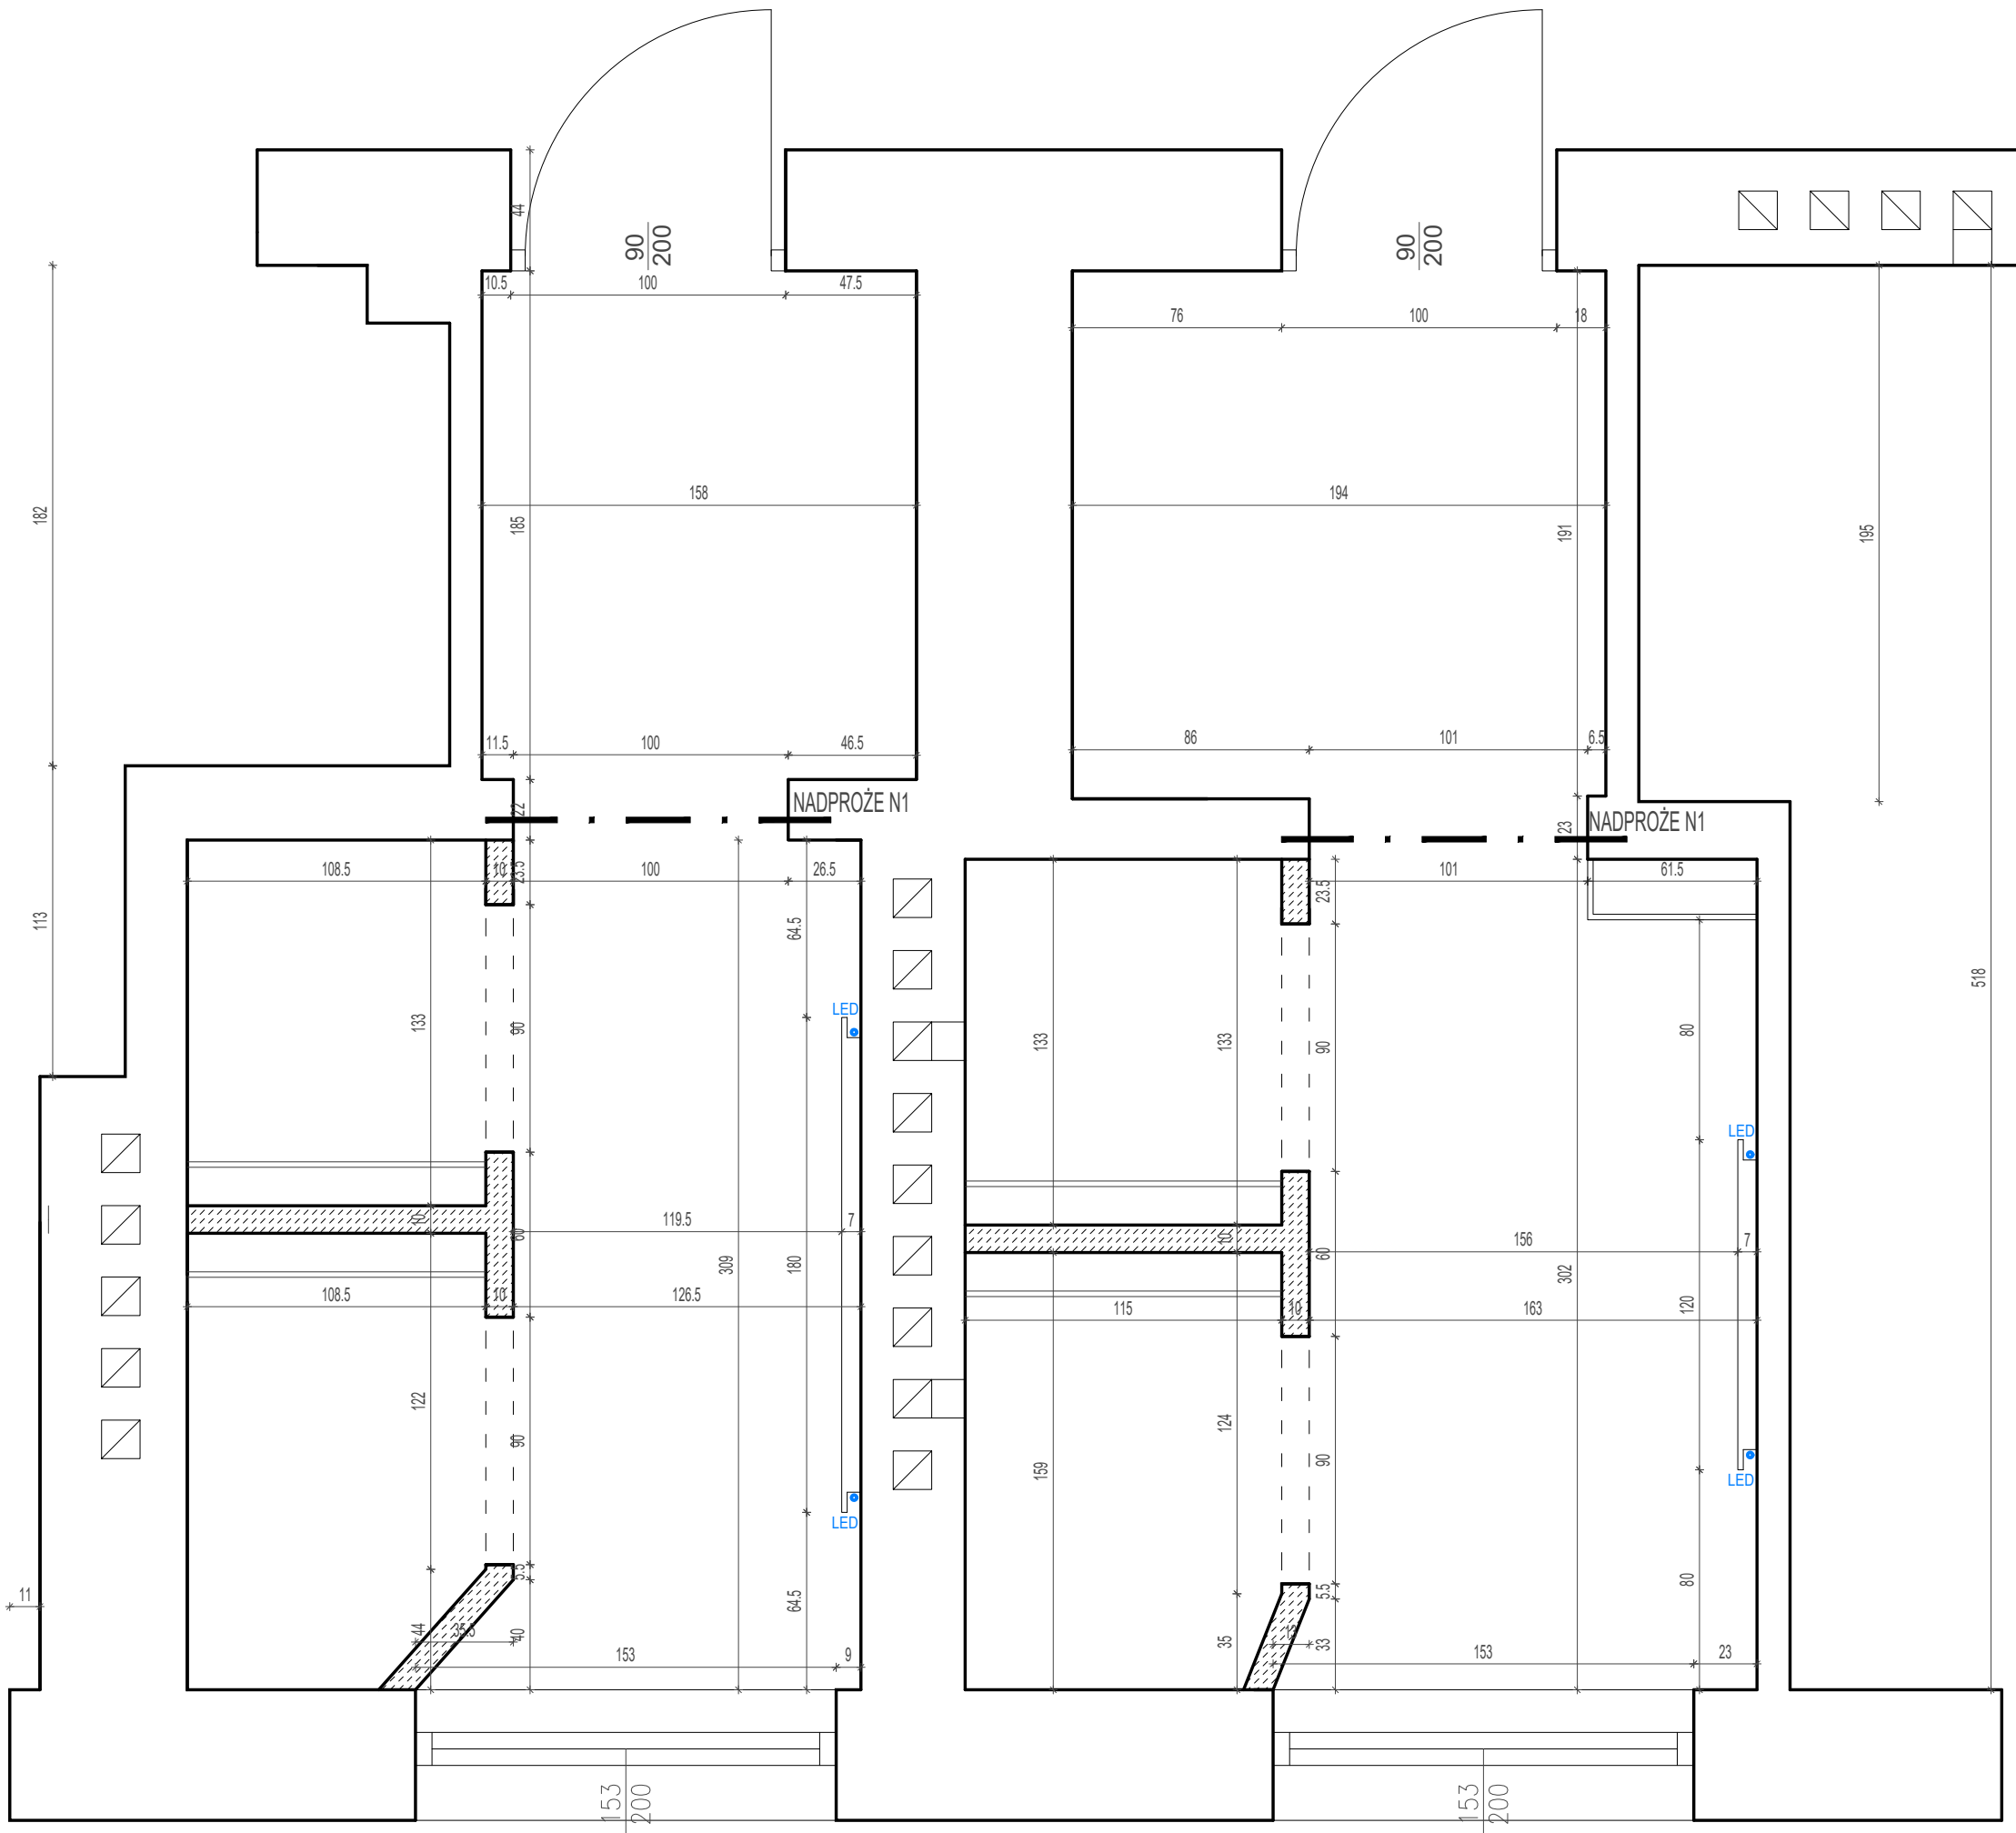

SCHEMAT LOKALIZACJI NA RZUCIE KONDYGNACJI



Nazwa i adres obiektu budowlanego: BUDYNEK BIUROWY MINISTERSTWA CYFRYZACJI UL. KRÓLEWSKA 27 W WARSZAWIE			
Przedmiot opracowania: Remont wybranych pomieszczeń sanitarnych w budynku Ministerstwa Cyfryzacji		Data:	GRUDZIEŃ 2025
		Skala:	1:25
Temat opracowania: ŁAZIENKA PRZY KLATCE SCHODOWEJ NR 3 PROJEKTOWANE ŚCIANY DZIAŁOWE		Nr rys:	A4.2A
Branża: ARCHITEKTURA		Faza:	PW
		Uprawnienia:	Podpis:
Opracował: mgr inż. arch. Stanisław Rzepecki		MA/064/19	

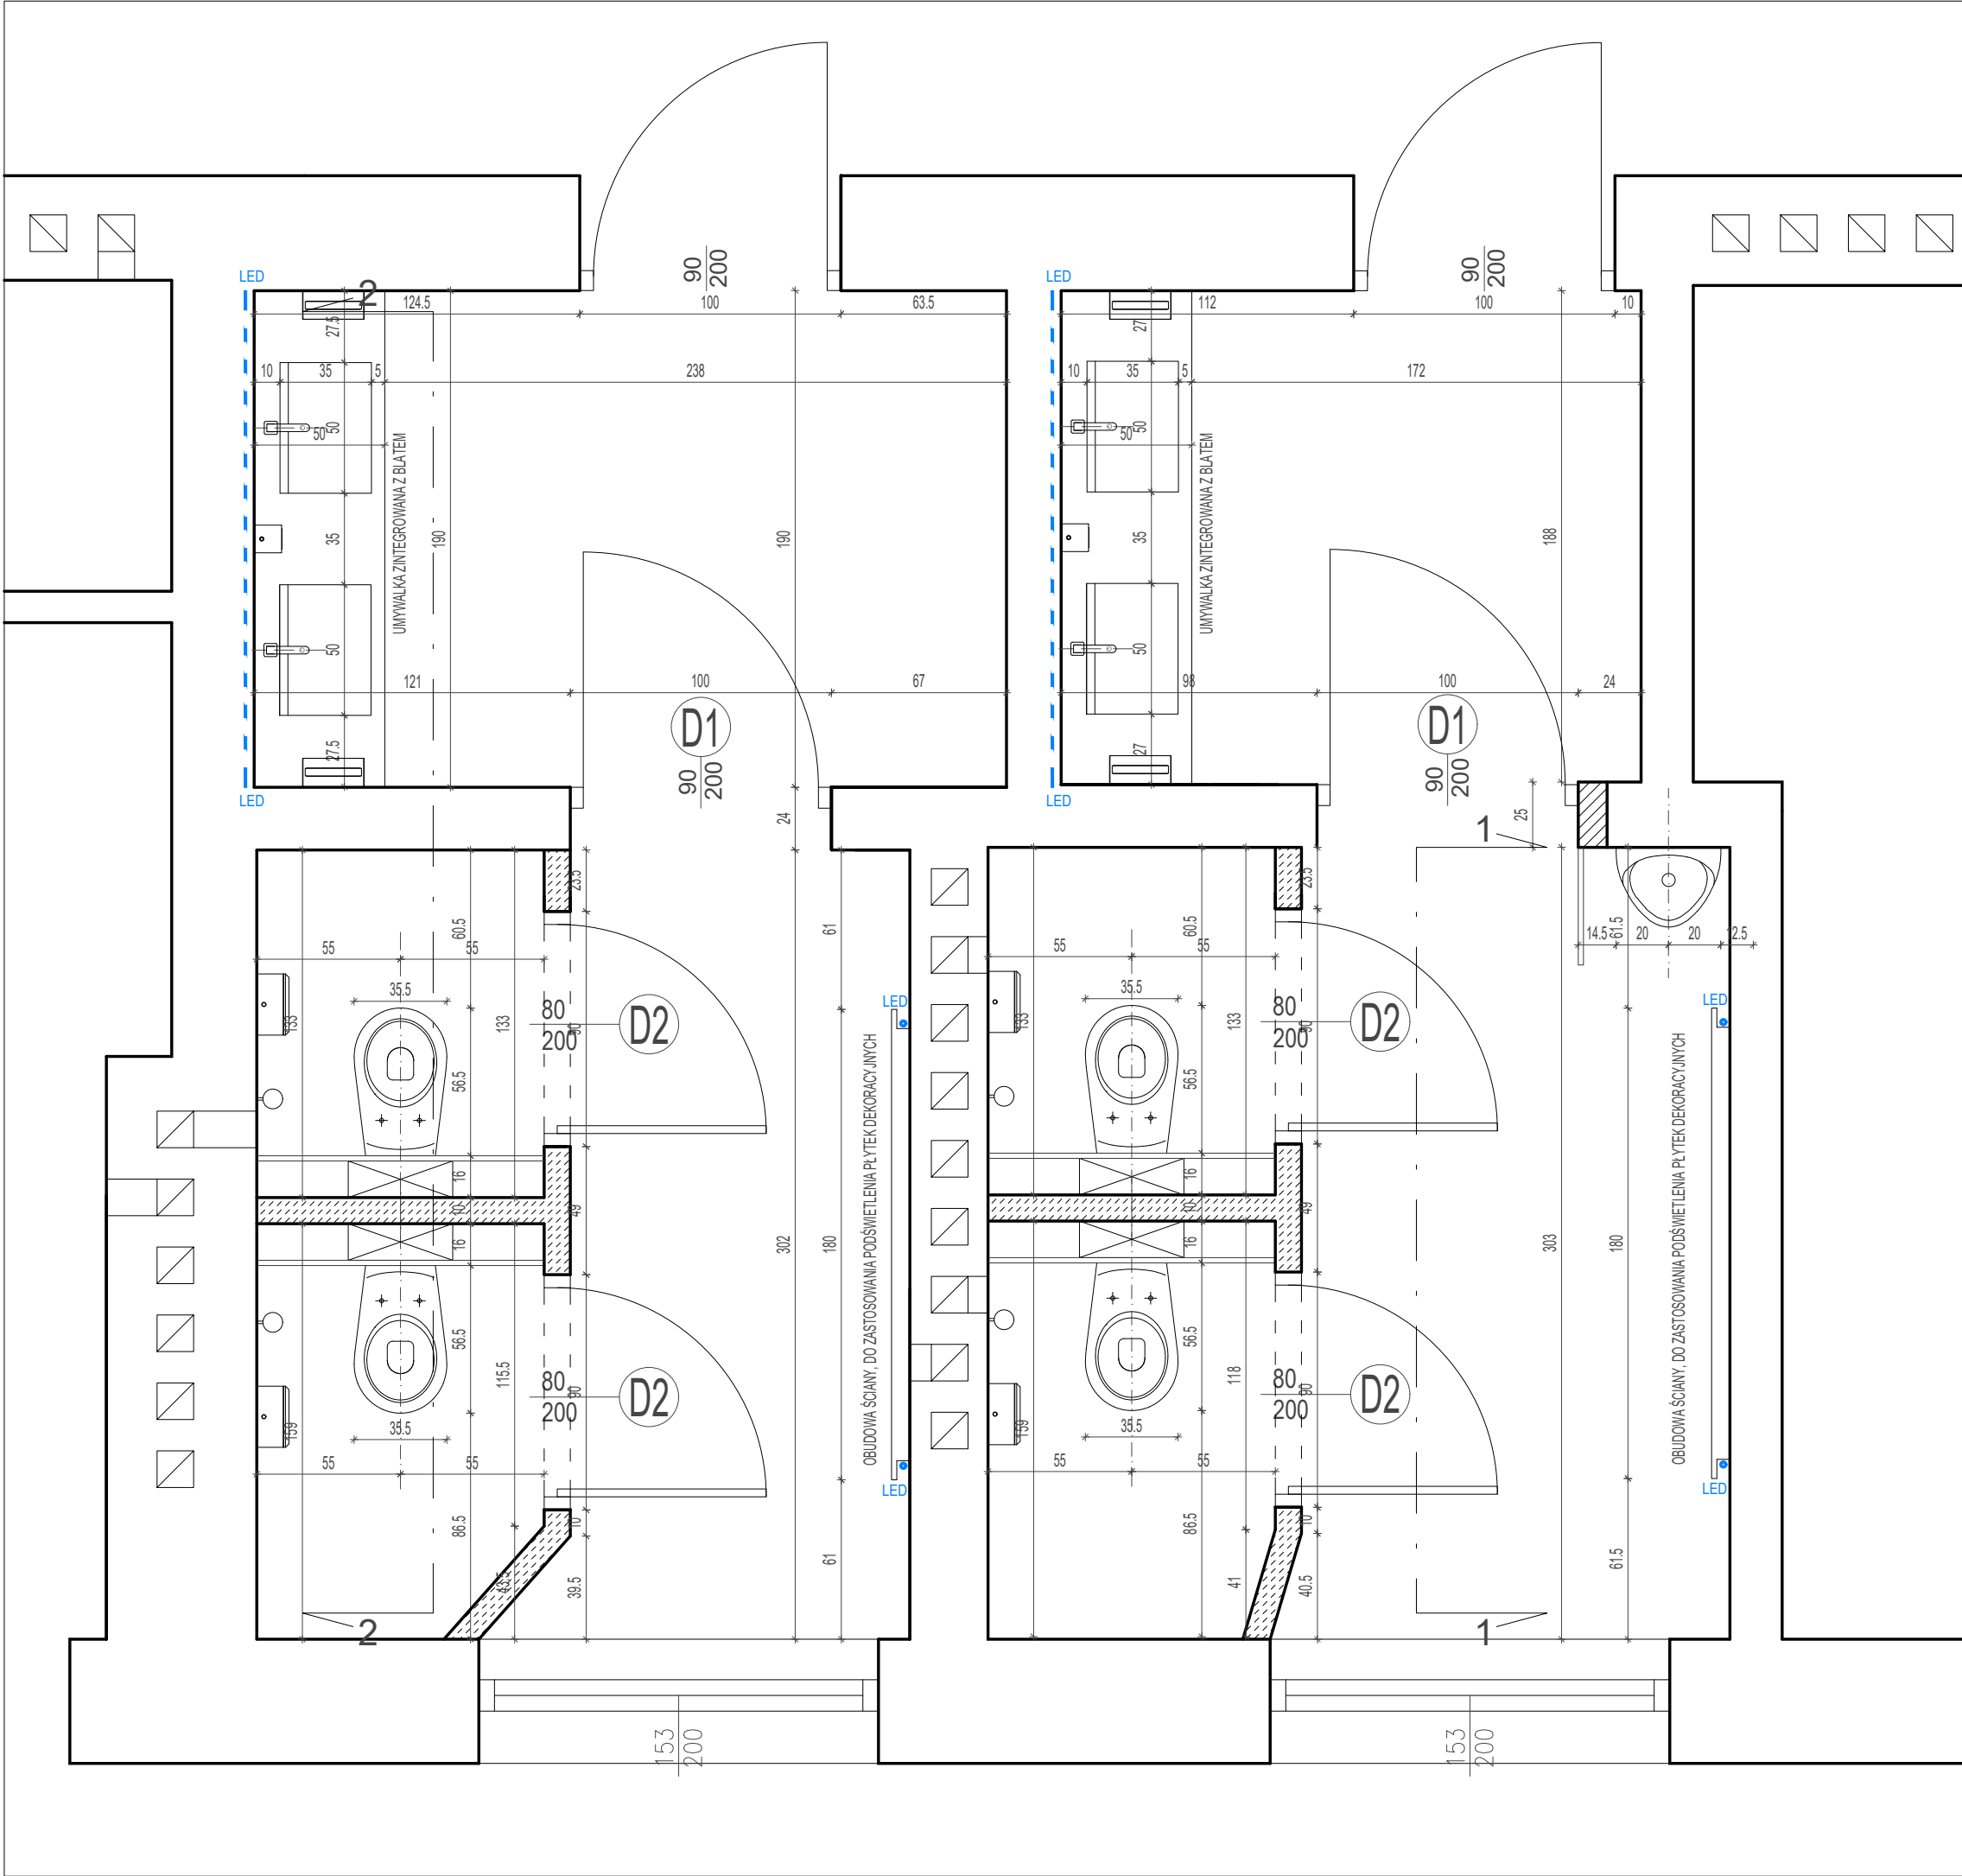


WYKAZ CERAMIKI I ARMATURY ŁAZIENKOWEJ	
SYMBOL	OPIS SPRZĘTU
	wisząca, ceramiczna, biała miska ustępowa, każdą wyposażyc w wolnoopadającą deskę sedesową
	umywalka zintegrowana z blatem
	dozownik mydła w płynie
	pisuar biały, ceramiczny
	pojemnik na rolki papieru toaletowego mocowany do ściany
	szczotka wc mocowana do ściany
	pojemnik na ręczniki papierowy mocowany do ściany
	bateria umywalkowa / zlewozmywakowa

SCHEMAT LOKALIZACJI NA RZUCIE KONDYGNACJI




Nazwa i adres obiektu budowlanego: BUDYNEK BIUROWY MINISTERSTWA CYFRYZACJI UL. KRÓLEWSKA 27 W WARSZAWIE	
Przedmiot opracowania: Remont wybranych pomieszczeń sanitarnych w budynku Ministerstwa Cyfryzacji	Data: MAJ 2026
Temat opracowania: ŁAZIENKA PRZY KLATCE SCHODOWEJ NR 3 STAN PROJEKTOWANY - RZUT	Skala: 1:25
Branża: ARCHITEKTURA	Nr rys: A4.3
Opracował: mgr inż. arch. Stanisław Rzepecki	Faza: PRJEKT WYKONAWCZY
	Uprawnienia: MA/064/19
Podpis:	

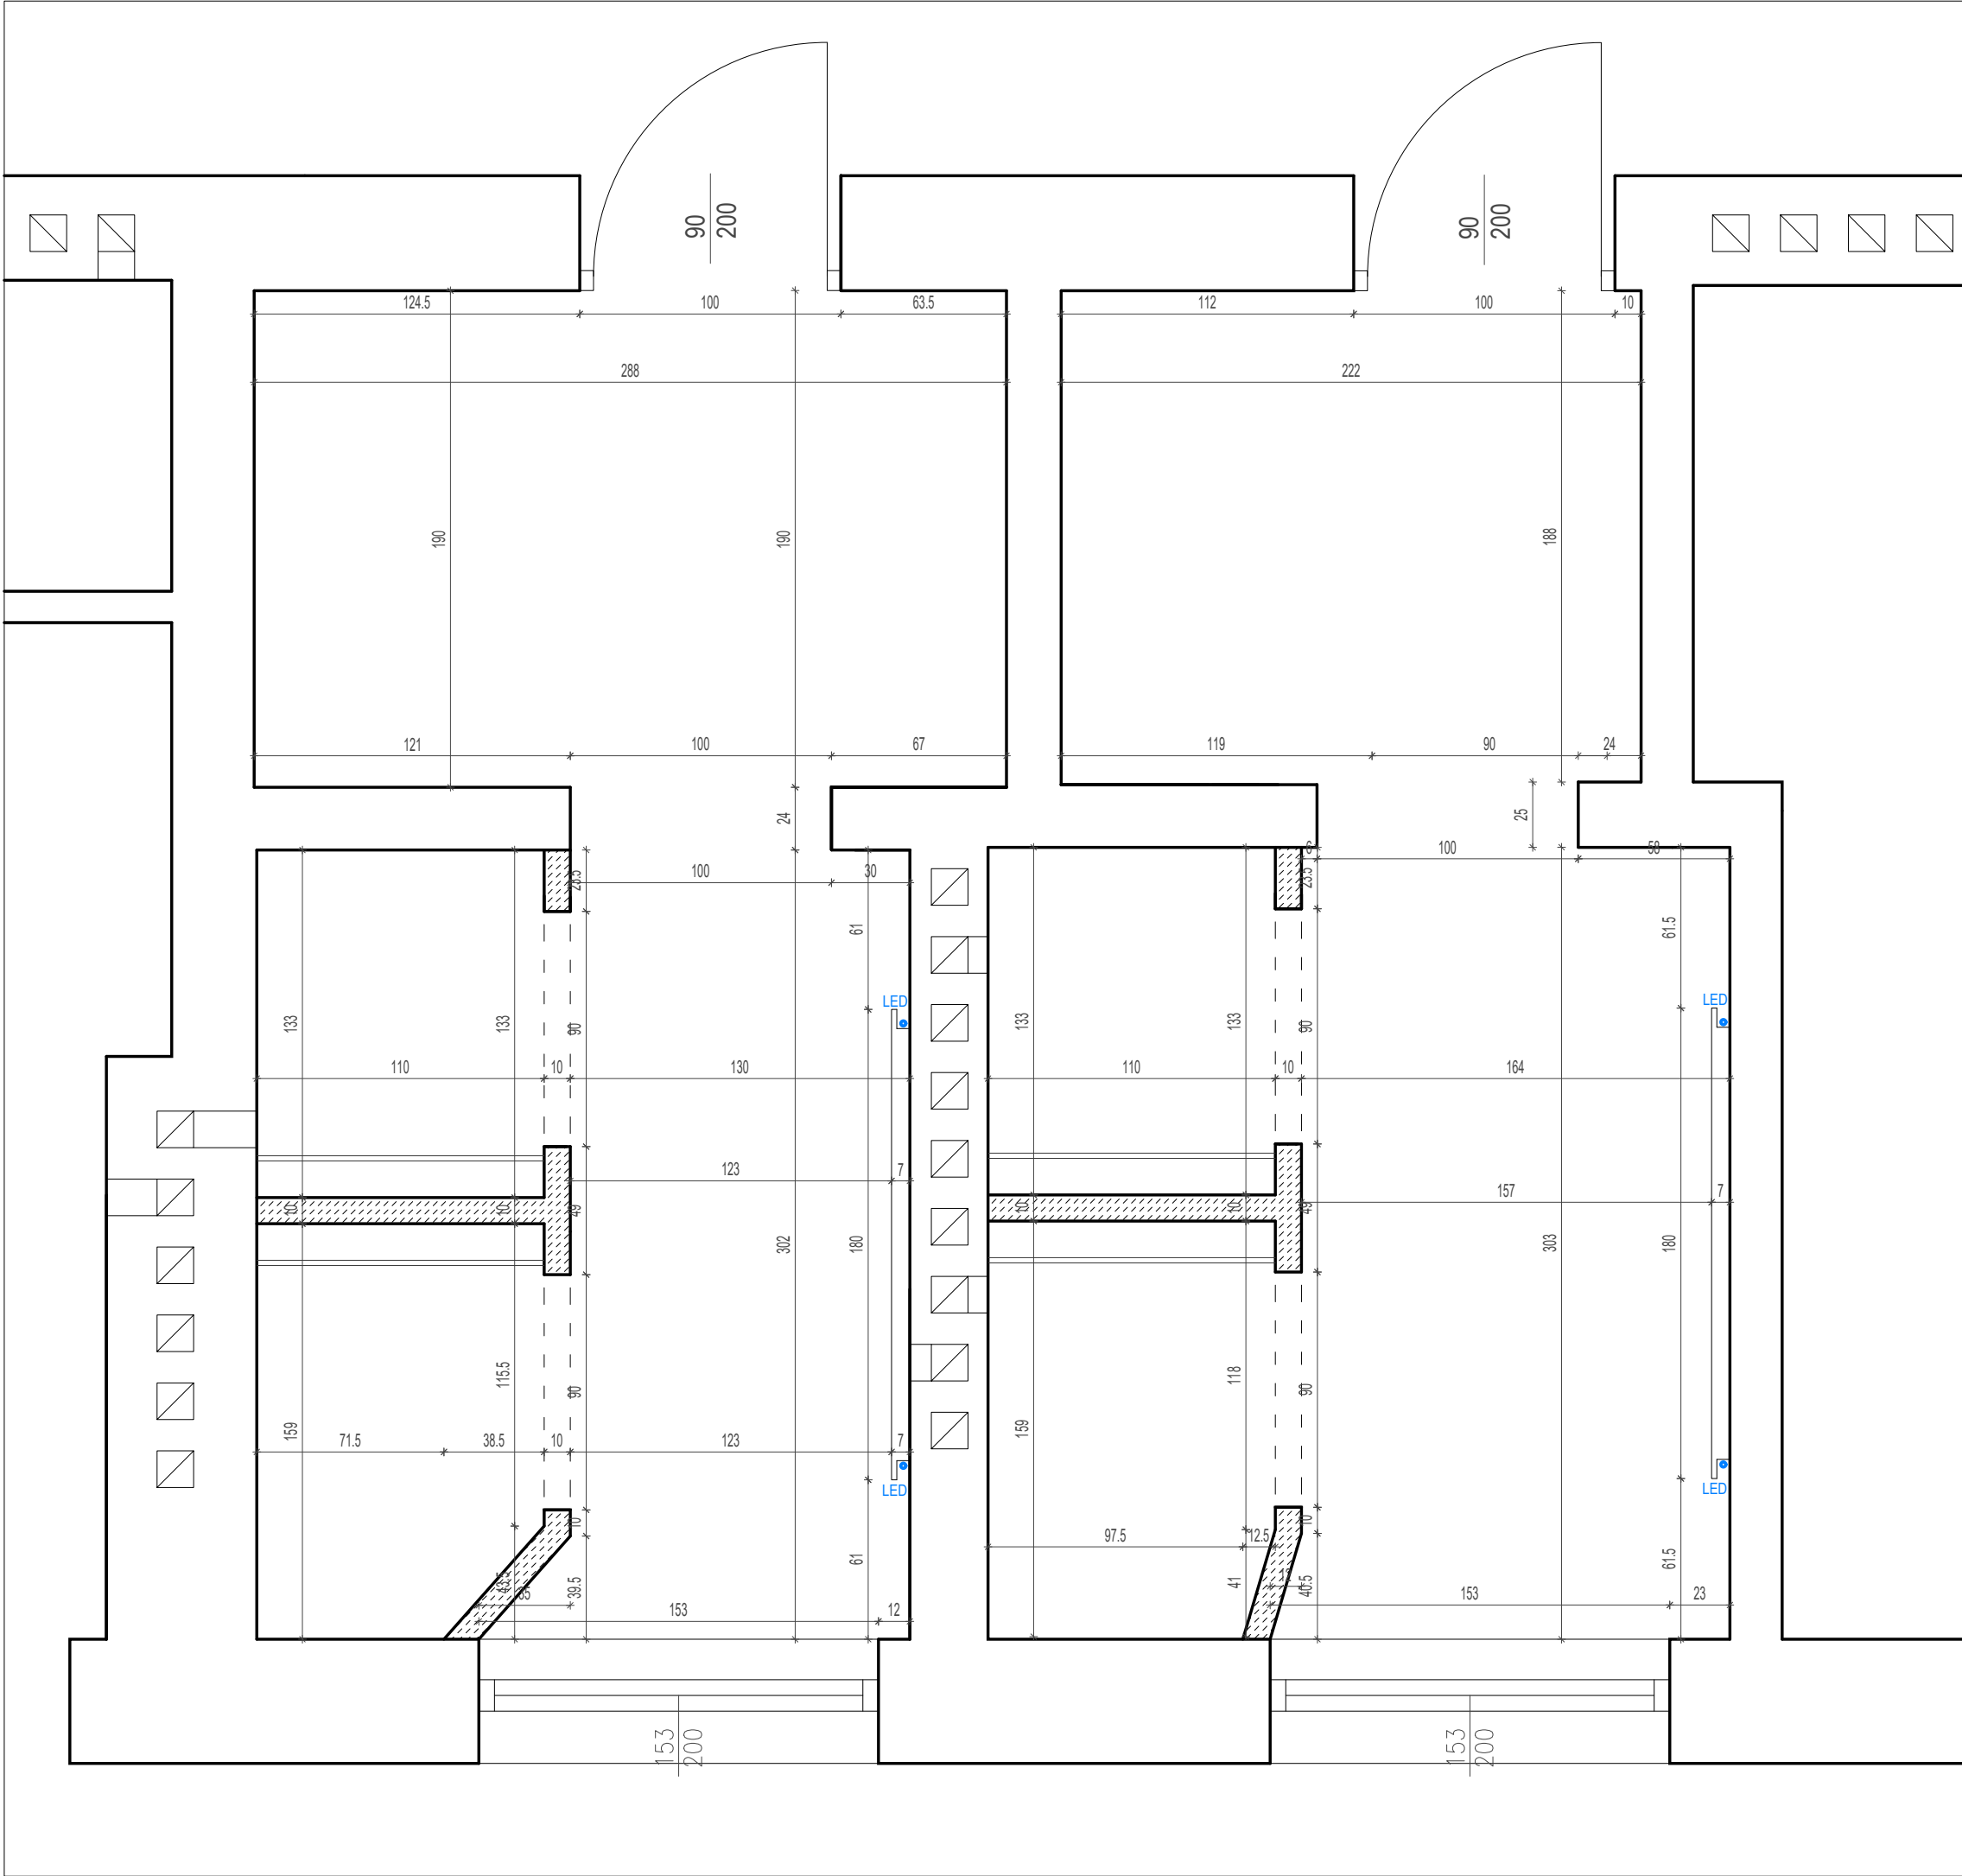

SCHEMAT LOKALIZACJI NA RZUCIE KONDYGNACJI




Nazwa i adres obiektu budowlanego: BUDYNEK BIUROWY MINISTERSTWA CYFRYZACJI UL. KRÓLEWSKA 27 W WARSZAWIE	
Przedmiot opracowania: Remont wybranych pomieszczeń sanitarnych w budynku Ministerstwa Cyfryzacji	Data: GRUDZIEŃ 2025
Temat opracowania: ŁAZIENKA PRZY KLATCE SCHODOWEJ NR 3 PROJEKTOWANE ŚCIANY DZIAŁOWE	Skala: 1:25
Branża: ARCHITEKTURA	Nr rys: A4.3A
Opracował: mgr inż. arch. Stanisław Rzepecki	Faza: PW
	Uprawnienia: Podpis:
MA/064/19	

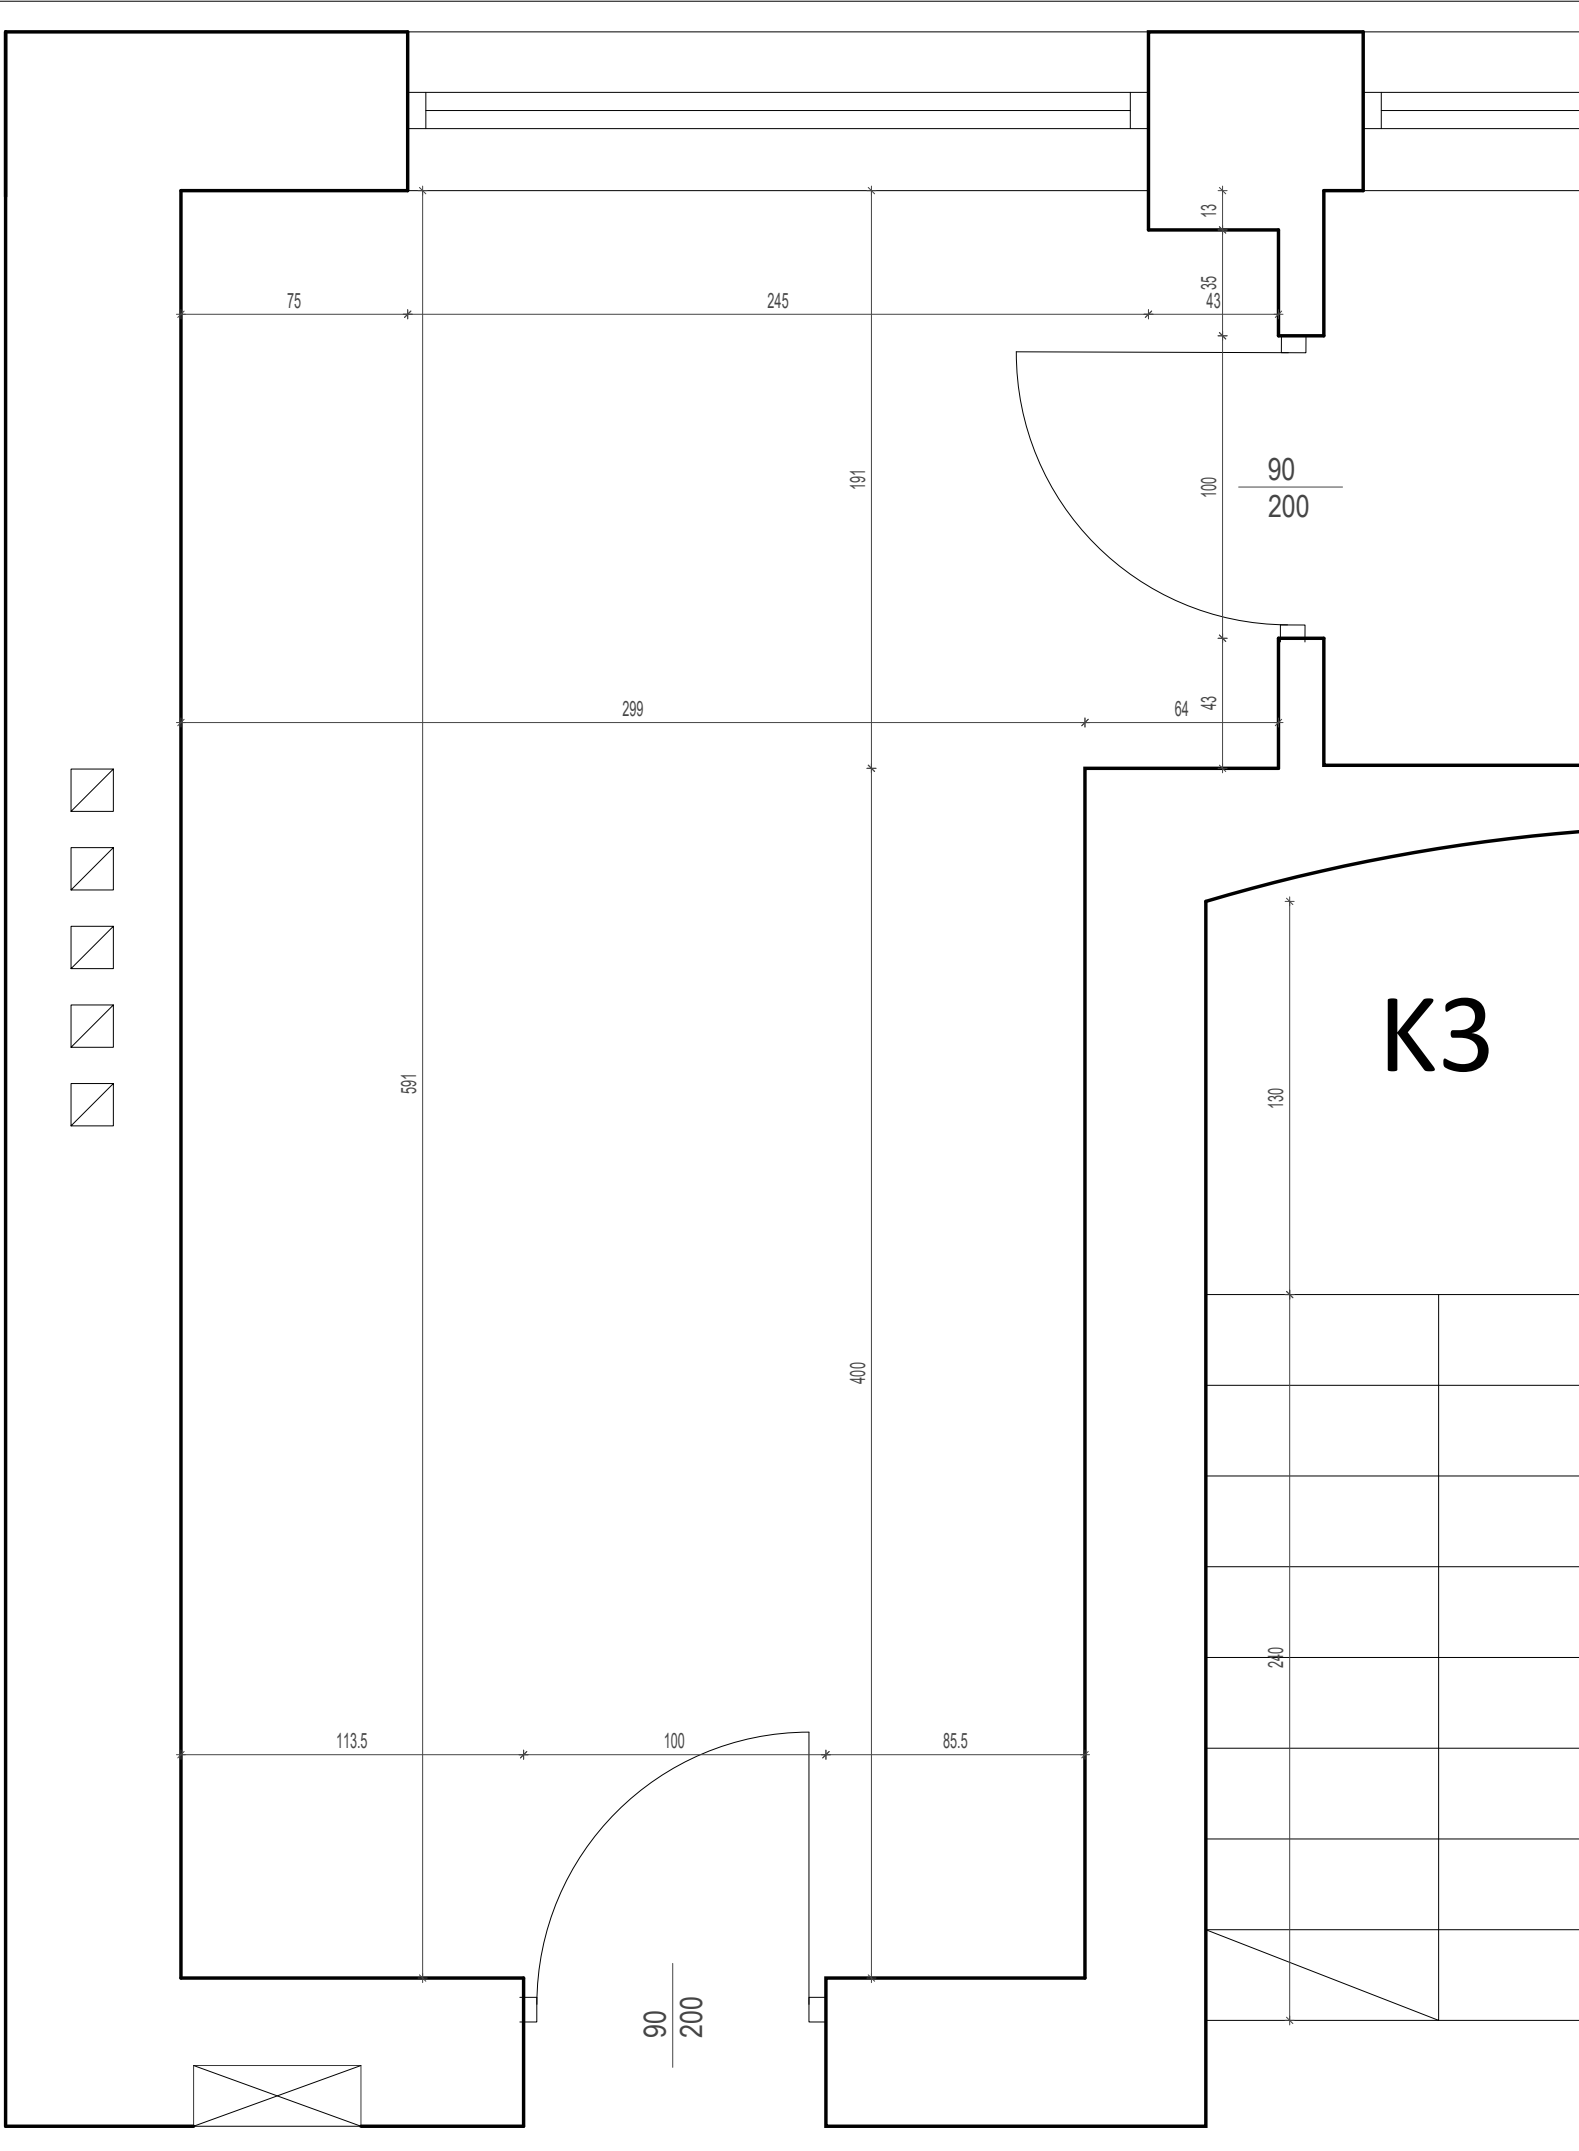

SCHEMAT LOKALIZACJI NA RZUCIE KONDYGNACJI




Nazwa i adres obiektu budowlanego: BUDYNEK BIUROWY MINISTERSTWA CYFRYZACJI UL. KRÓLEWSKA 27 W WARSZAWIE	
Przedmiot opracowania: Remont wybranych pomieszczeń sanitarnych w budynku Ministerstwa Cyfryzacji	Data: KWIECIEŃ 2026
Temat opracowania: POMIESZCZENIE SOCJALNE PRZY KLATCE SCHODOWEJ NR 3 PROJEKTOWANE ŚCIANY DZIAŁOWE	Skala: 1:25
Branża: ARCHITEKTURA	Nr rys: A5.1A
Opracowali: mgr inż. arch. Stanisław Rzepecki	Faza: KONCEPCJA
	Uprawnienia: Podpis:
MA/064/19	

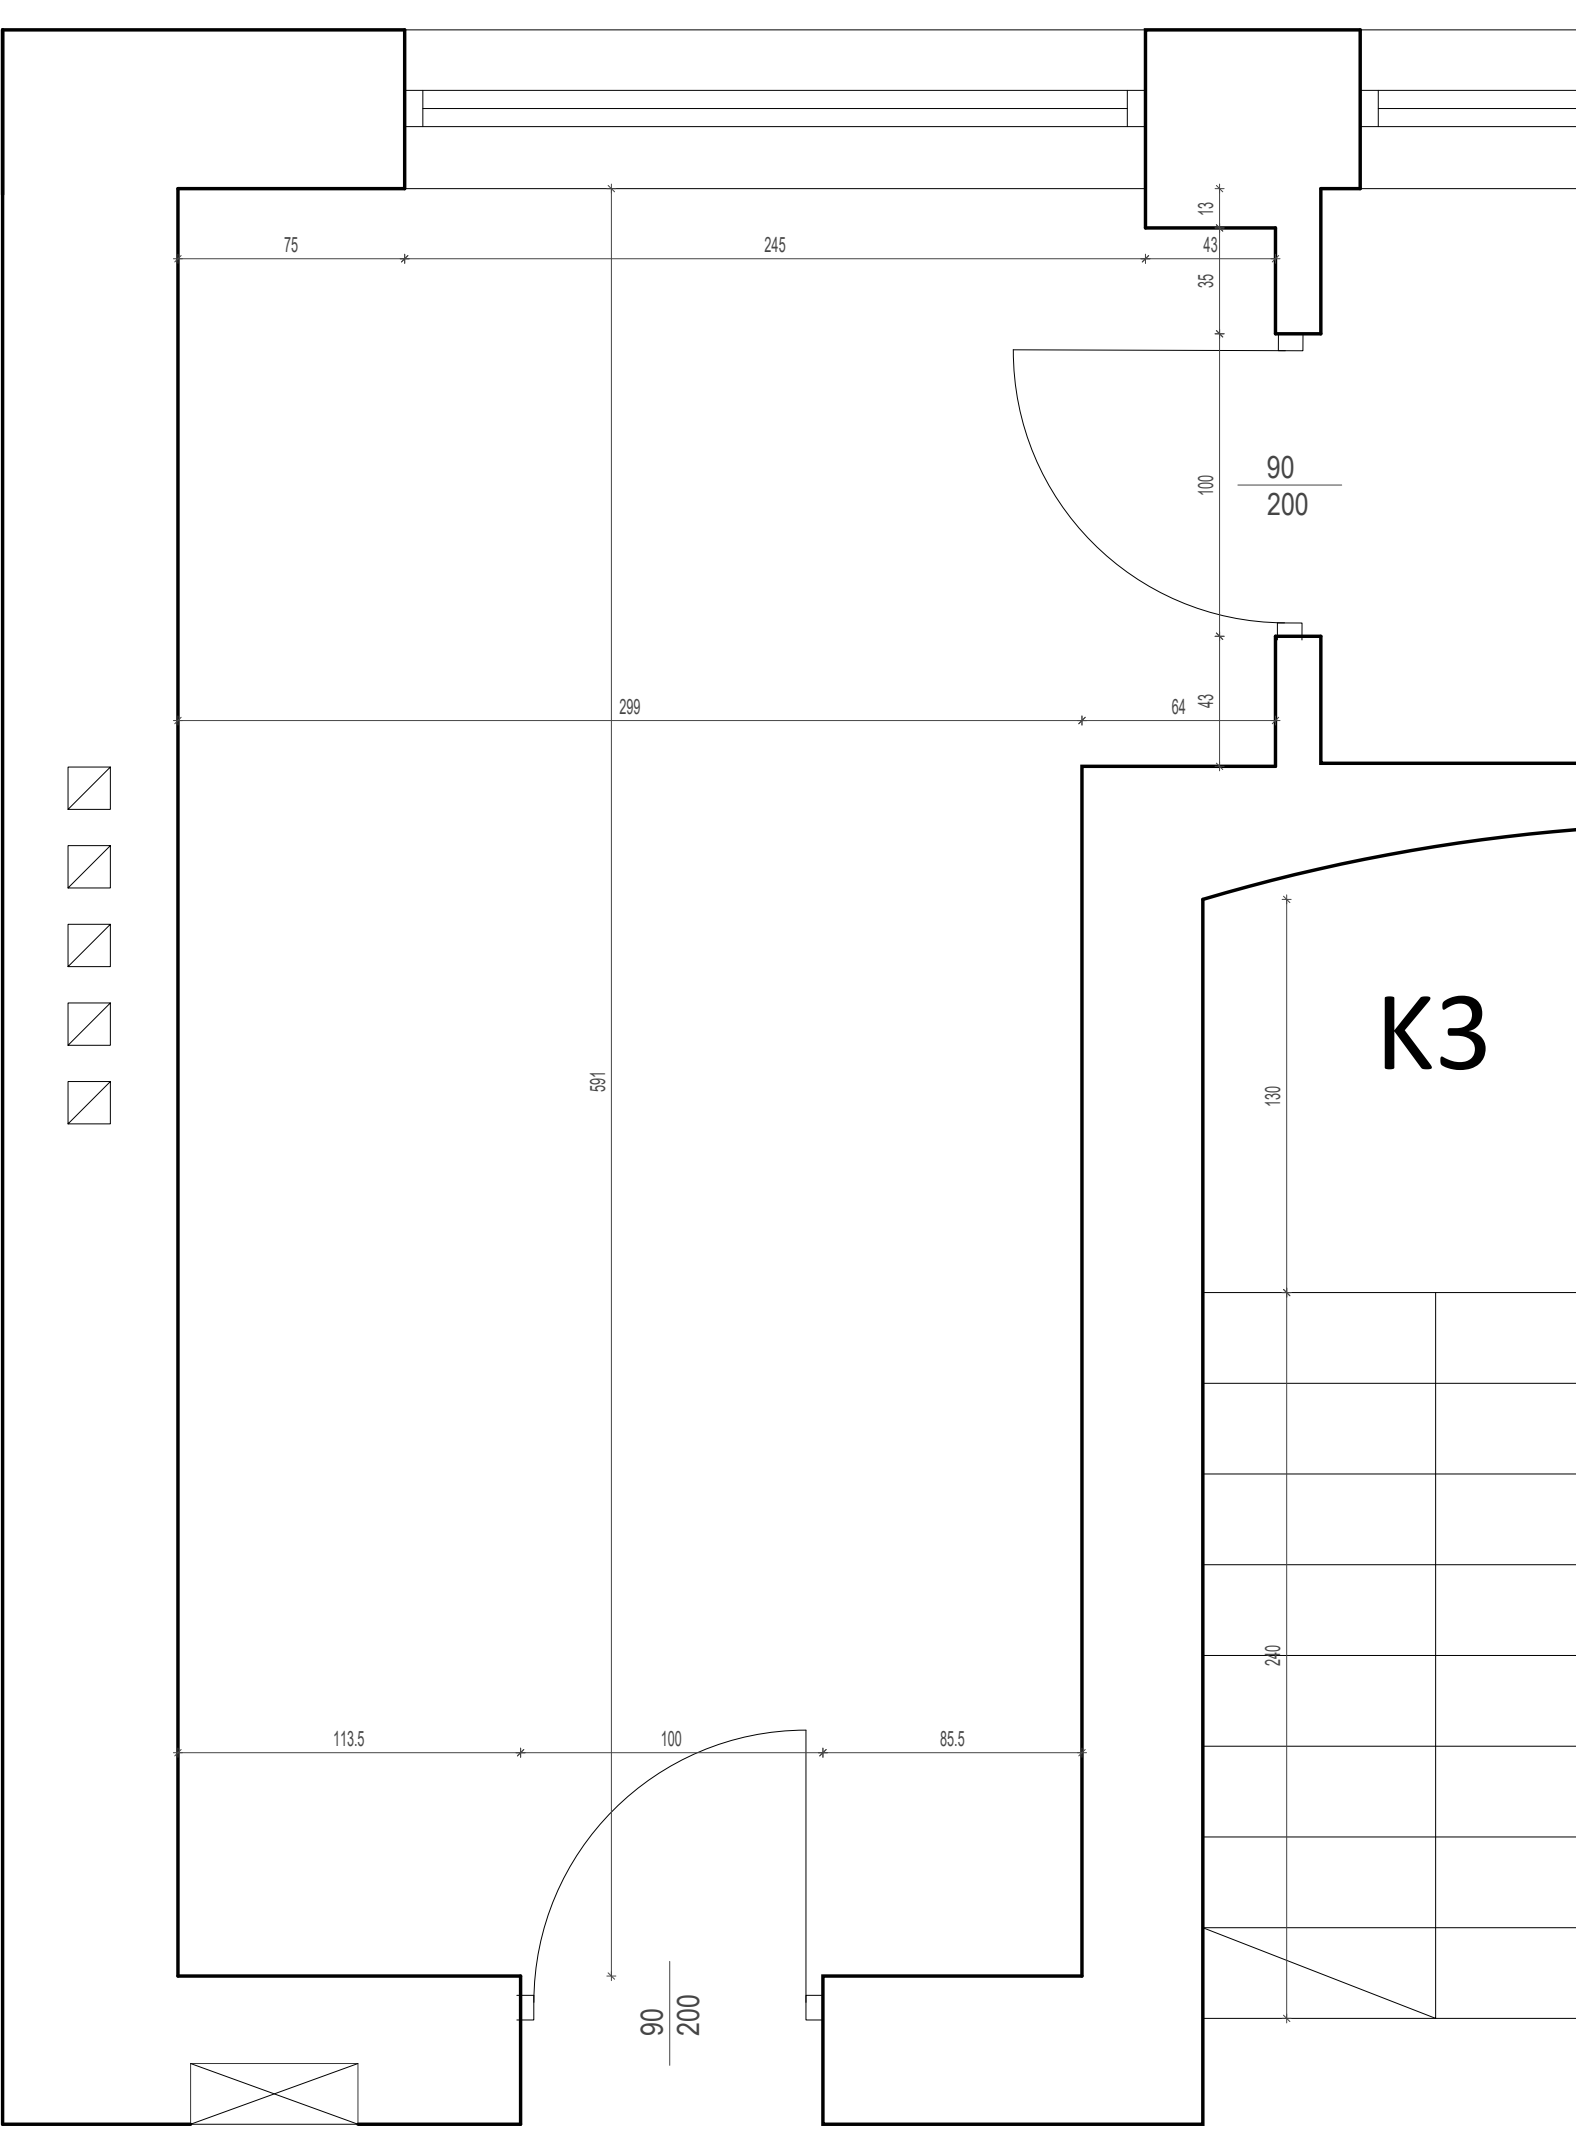

SCHEMAT LOKALIZACJI NA RZUCIE KONDYGNACJI



Nazwa i adres obiektu budowlanego: BUDYNEK BIUROWY MINISTERSTWA CYFRYZACJI UL. KRÓLEWSKA 27 W WARSZAWIE		
Przedmiot opracowania: Remont wybranych pomieszczeń sanitarnych w budynku Ministerstwa Cyfryzacji	Data:	KWIECIEŃ 2026
	Skala:	1:25
Temat opracowania: POMIESZCZENIE SOCJALNE PRZY KLATCE SCHODOWEJ NR 3 PROJEKTOWANE ŚCIANY DZIAŁOWE	Nr rys:	A5.3A
Branża: ARCHITEKTURA	Faza:	KONCEPCJA
	Uprawnienia:	Podpis:
Opracowali:	mgr inż. arch. Stanisław Rzepecki	
	MA/064/19	

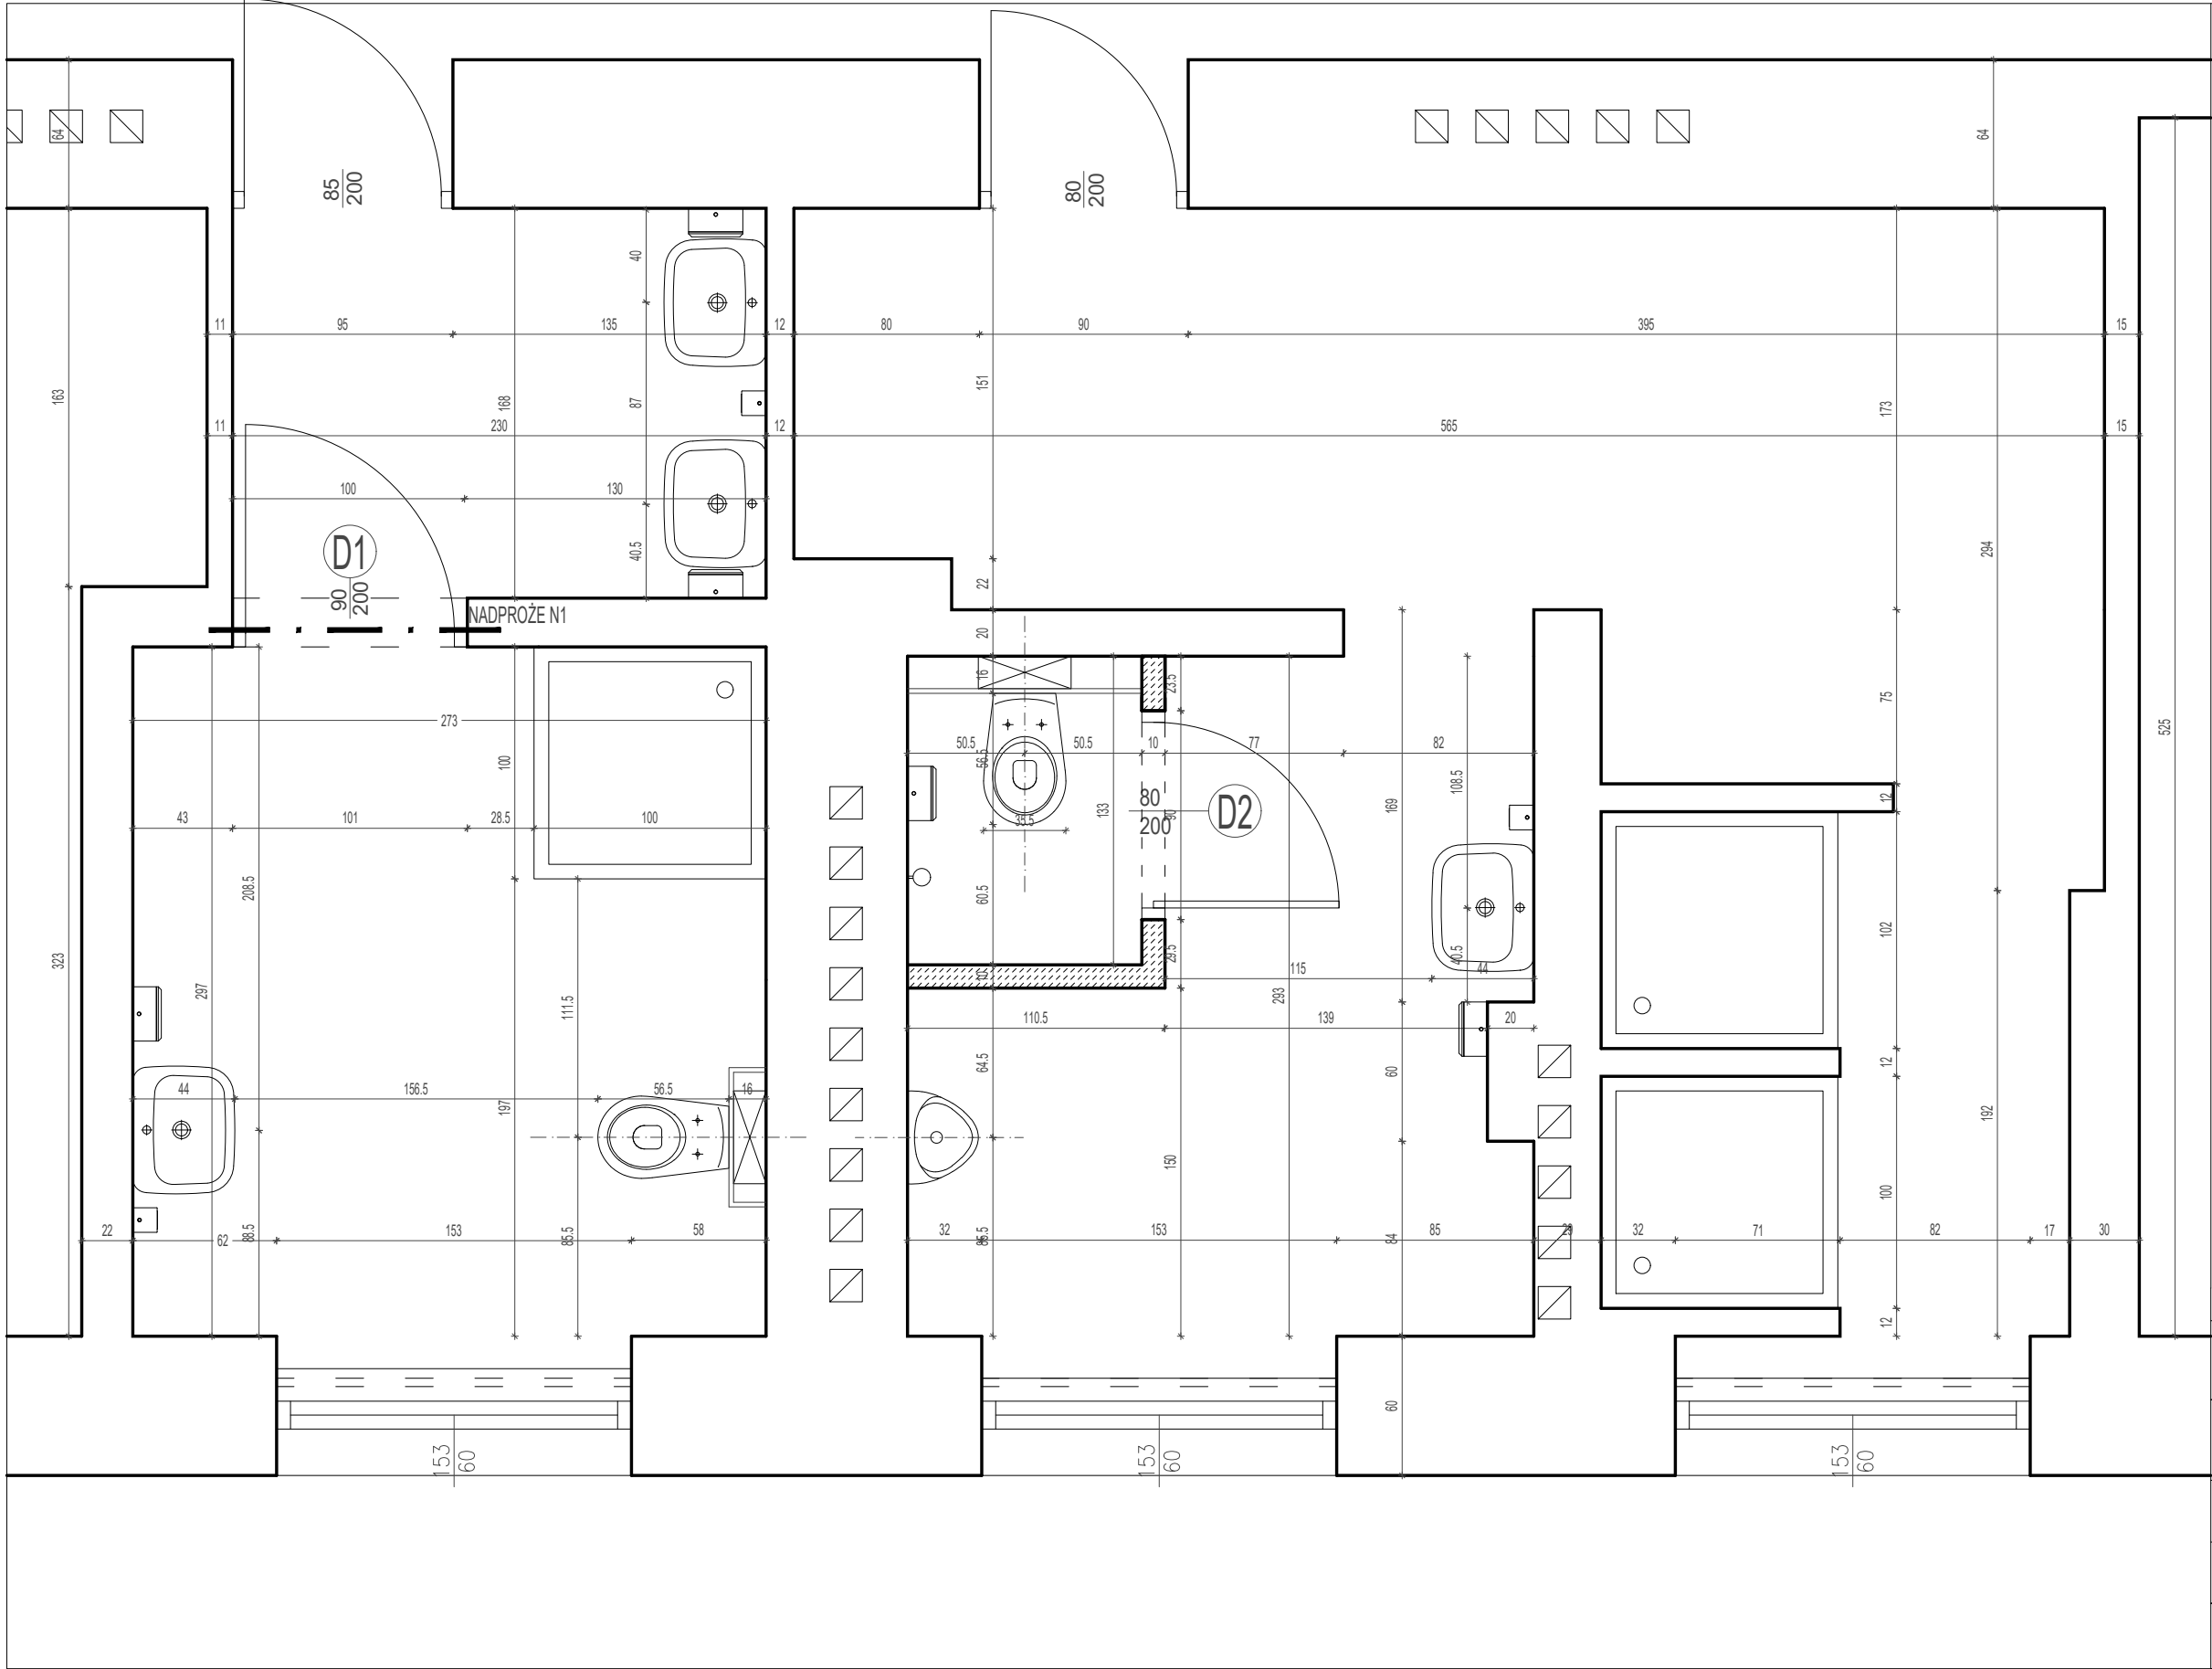

WYKAZ CERAMIKI I ARMATURY ŁAZIENKOWEJ	
SYMBOL	OPIS SPRZĘTU
	wisząca, ceramiczna, biała miska ustępowa, każdą wyposażać w wolnoopadającą deskę sedesową
	umywalka zintegrowana z blatem
	dozownik mydła w płynie
	pisuar biały, ceramiczny
	pojemnik na rolki papieru toaletowego mocowany do ściany
	szczotka wc mocowana do ściany
	pojemnik na ręczniki papierowy mocowany do ściany
	bateria umywalkowa / zlewozmywakowa


SCHEMAT LOKALIZACJI NA RZUCIE KONDYGNACJI



Nazwa i adres obiektu budowlanego: BUDYNEK BIUROWY MINISTERSTWA CYFRYZACJI UL. KRÓLEWSKA 27 W WARSZAWIE		
Przedmiot opracowania: Remont wybranych pomieszczeń sanitarnych w budynku Ministerstwa Cyfryzacji	Data: MAJ 2026	
Temat opracowania: ŁAZIENKA PRZY KLATCE SCHODOWEJ NR 1 STAN PROJEKTOWANY - RZUT	Skala: 1:25	
Branża: ARCHITEKTURA	Nr rys: A6.-1	
Opracował: mgr inż. arch. Stanisław Rzepecki	Faza: PRJEKT WYKONAWCZY	
	Uprawnienia: MA/064/19	Podpis:



Nazwa i adres obiektu budowlanego: BUDYNEK BIUROWY MINISTERSTWA CYFRYZACJI UL. KRÓLEWSKA 27 W WARSZAWIE	
Przedmiot opracowania: Remont wybranych pomieszczeń sanitarnych w budynku Ministerstwa Cyfryzacji	Data: GRUDZIEŃ 2025 Skala: 1:25
Temat opracowania: ŁAZIENKA PRZY KLATCE SCHODOWEJ NR 1 PROJEKTOWANE ŚCIANY DZIAŁOWE	Nr rys: A6.-1A
Branża: ARCHITEKTURA	Faza: PW Uprawnienia: Podpis:
Opracował: mgr inż. arch. Stanisław Rzepecki	MA/064/19

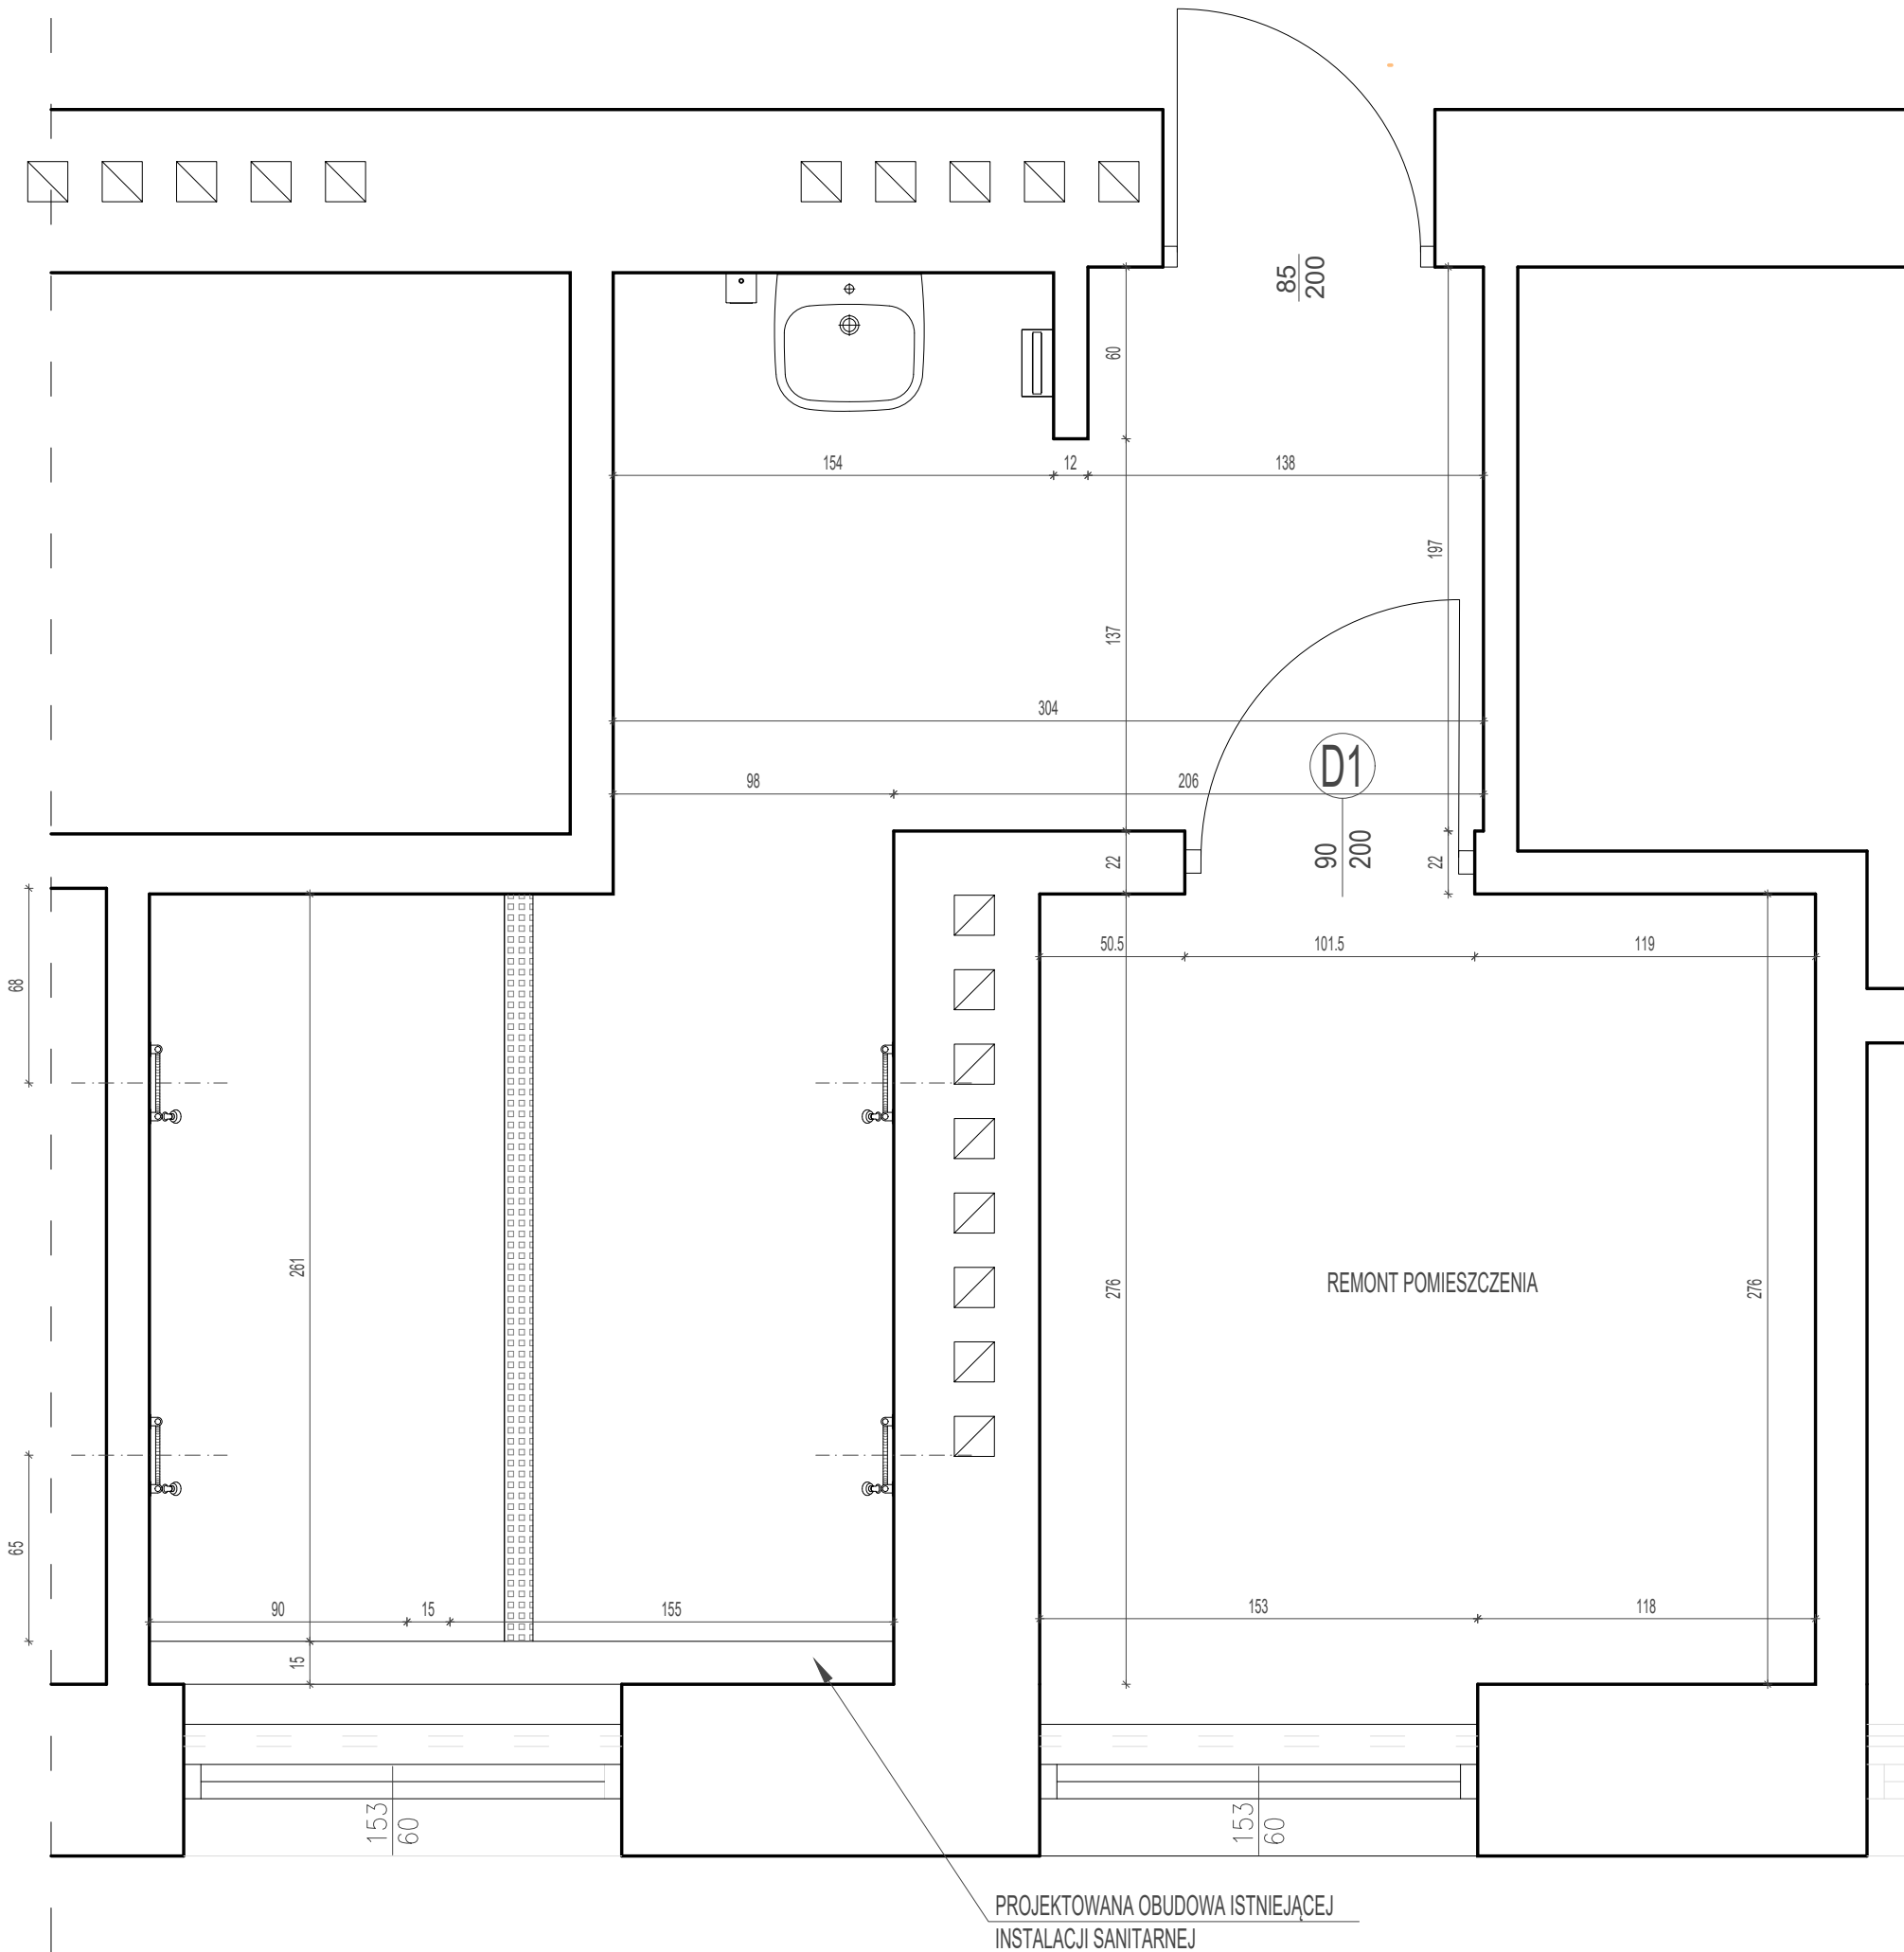


WYKAZ CERAMIKI I ARMATURY ŁAZIENKOWEJ	
SYMBOL	OPIS SPRZĘTU
	bateria prysznicowa z wylewką ścienną wg proj. inst. sanit.
	odpływ liniowy
	umywalka, ścienna, jednokomorowa, ceramiczna w kolorze biały,m, mocowana do ściany, każdą wyposażać stojącą baterie umywalkową z możliwością regulacji temp
	dozownik mydła w płynie
	pojemnik na ręczniki papierowy mocowany do ściany


SCHEMAT LOKALIZACJI NA RZUCIE KONDYGNACJI




Nazwa i adres obiektu budowlanego: BUDYNEK BIUROWY MINISTERSTWA CYFRYZACJI UL. KRÓLEWSKA 27 W WARSZAWIE			
Przedmiot opracowania: Remont wybranych pomieszczeń sanitarnych w budynku Ministerstwa Cyfryzacji		Data:	MAJ 2026
		Skala:	1:25
Temat opracowania: ŁAZIENKA PRZY KLATCE SCHODOWEJ NR 2 STAN PROJEKTOWANY - RZUT		Nr rys:	A7.-1
Branża: ARCHITEKTURA		Faza:	PRJEKT WYKONAWCZY
Opracował:		Uprawnienia:	Podpis:
mgr inż. arch. Stanisław Rzepecki		MA/064/19	

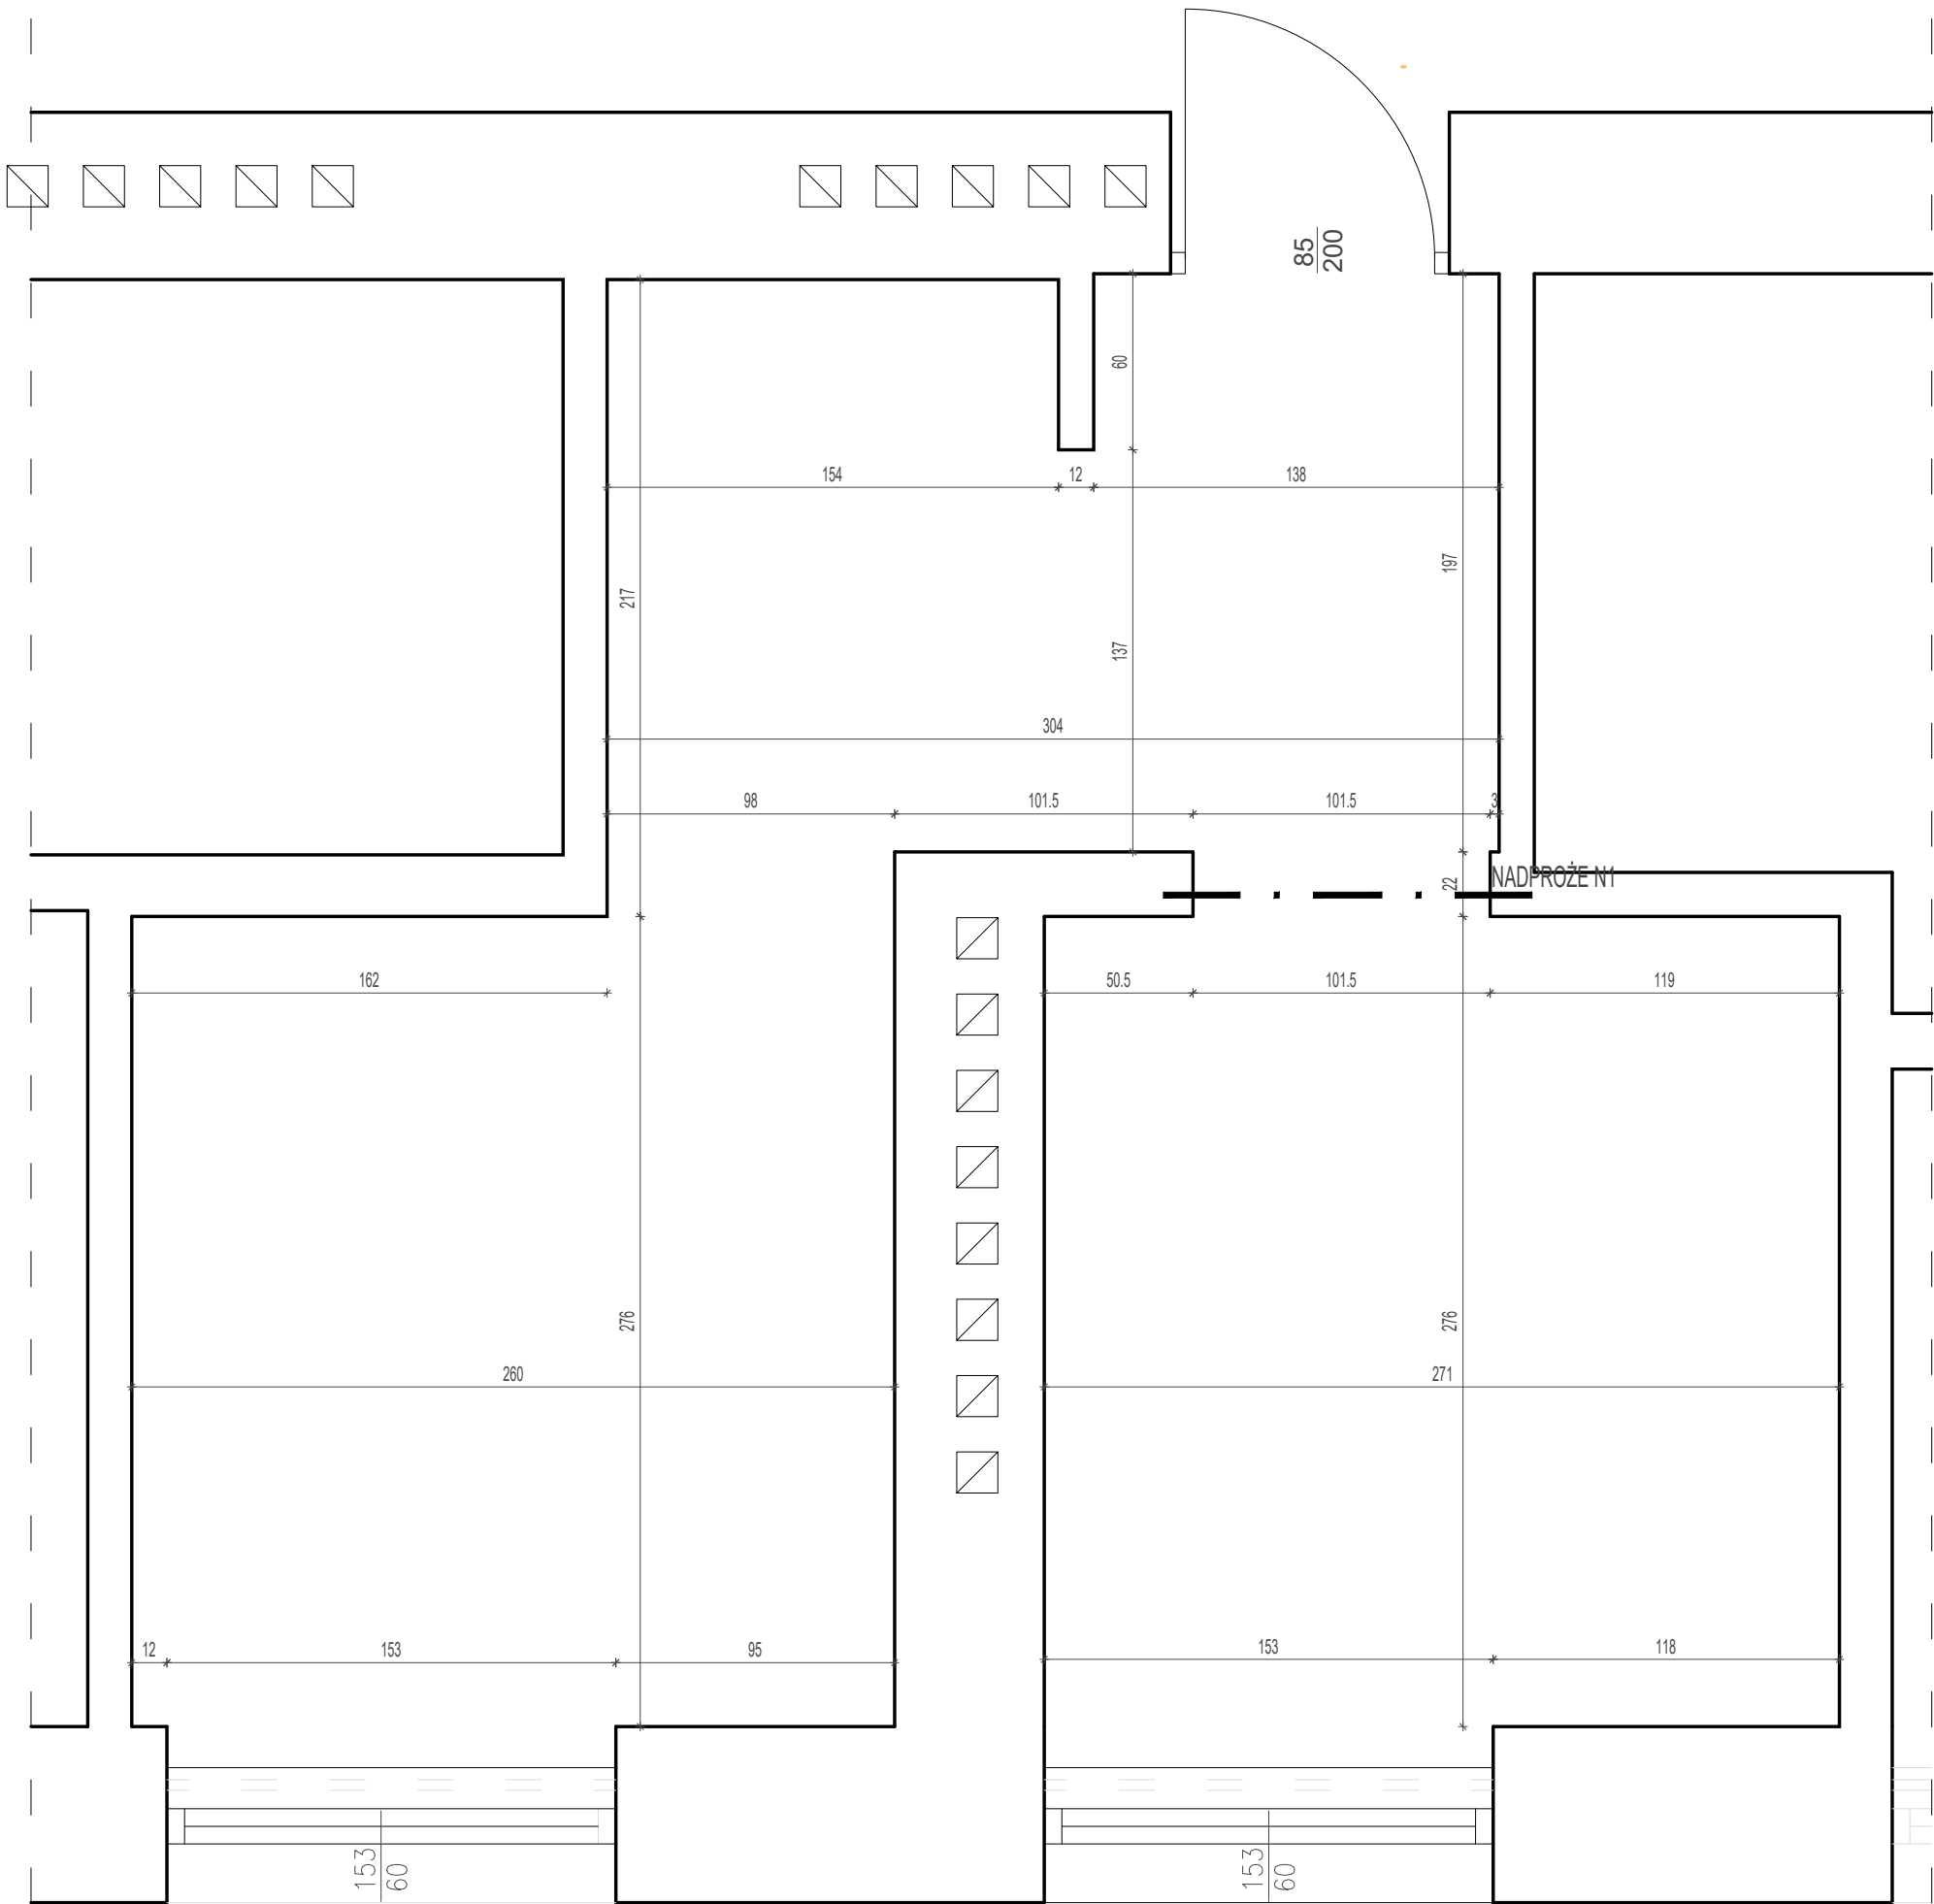

SCHEMAT LOKALIZACJI NA RZUCIE KONDYGNACJI

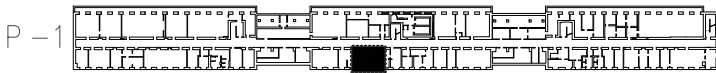


Nazwa i adres obiektu budowlanego: BUDYNEK BIUROWY MINISTERSTWA CYFRYZACJI UL. KRÓLEWSKA 27 W WARSZAWIE		
Przedmiot opracowania: Remont wybranych pomieszczeń sanitarnych w budynku Ministerstwa Cyfryzacji		Data: GRUDZIEŃ 2025
		Skala: 1:25
Temat opracowania: ŁAZIENKA PRZY KLATCE SCHODOWEJ NR 2 PROJEKTOWANE ŚCIANY DZIAŁOWE		Nr rys: A7.-1A
Branża: ARCHITEKTURA		Faza: PW
		Uprawnienia: Podpis:
Opracował: mgr inż. arch. Stanisław Rzepecki		MA/064/19

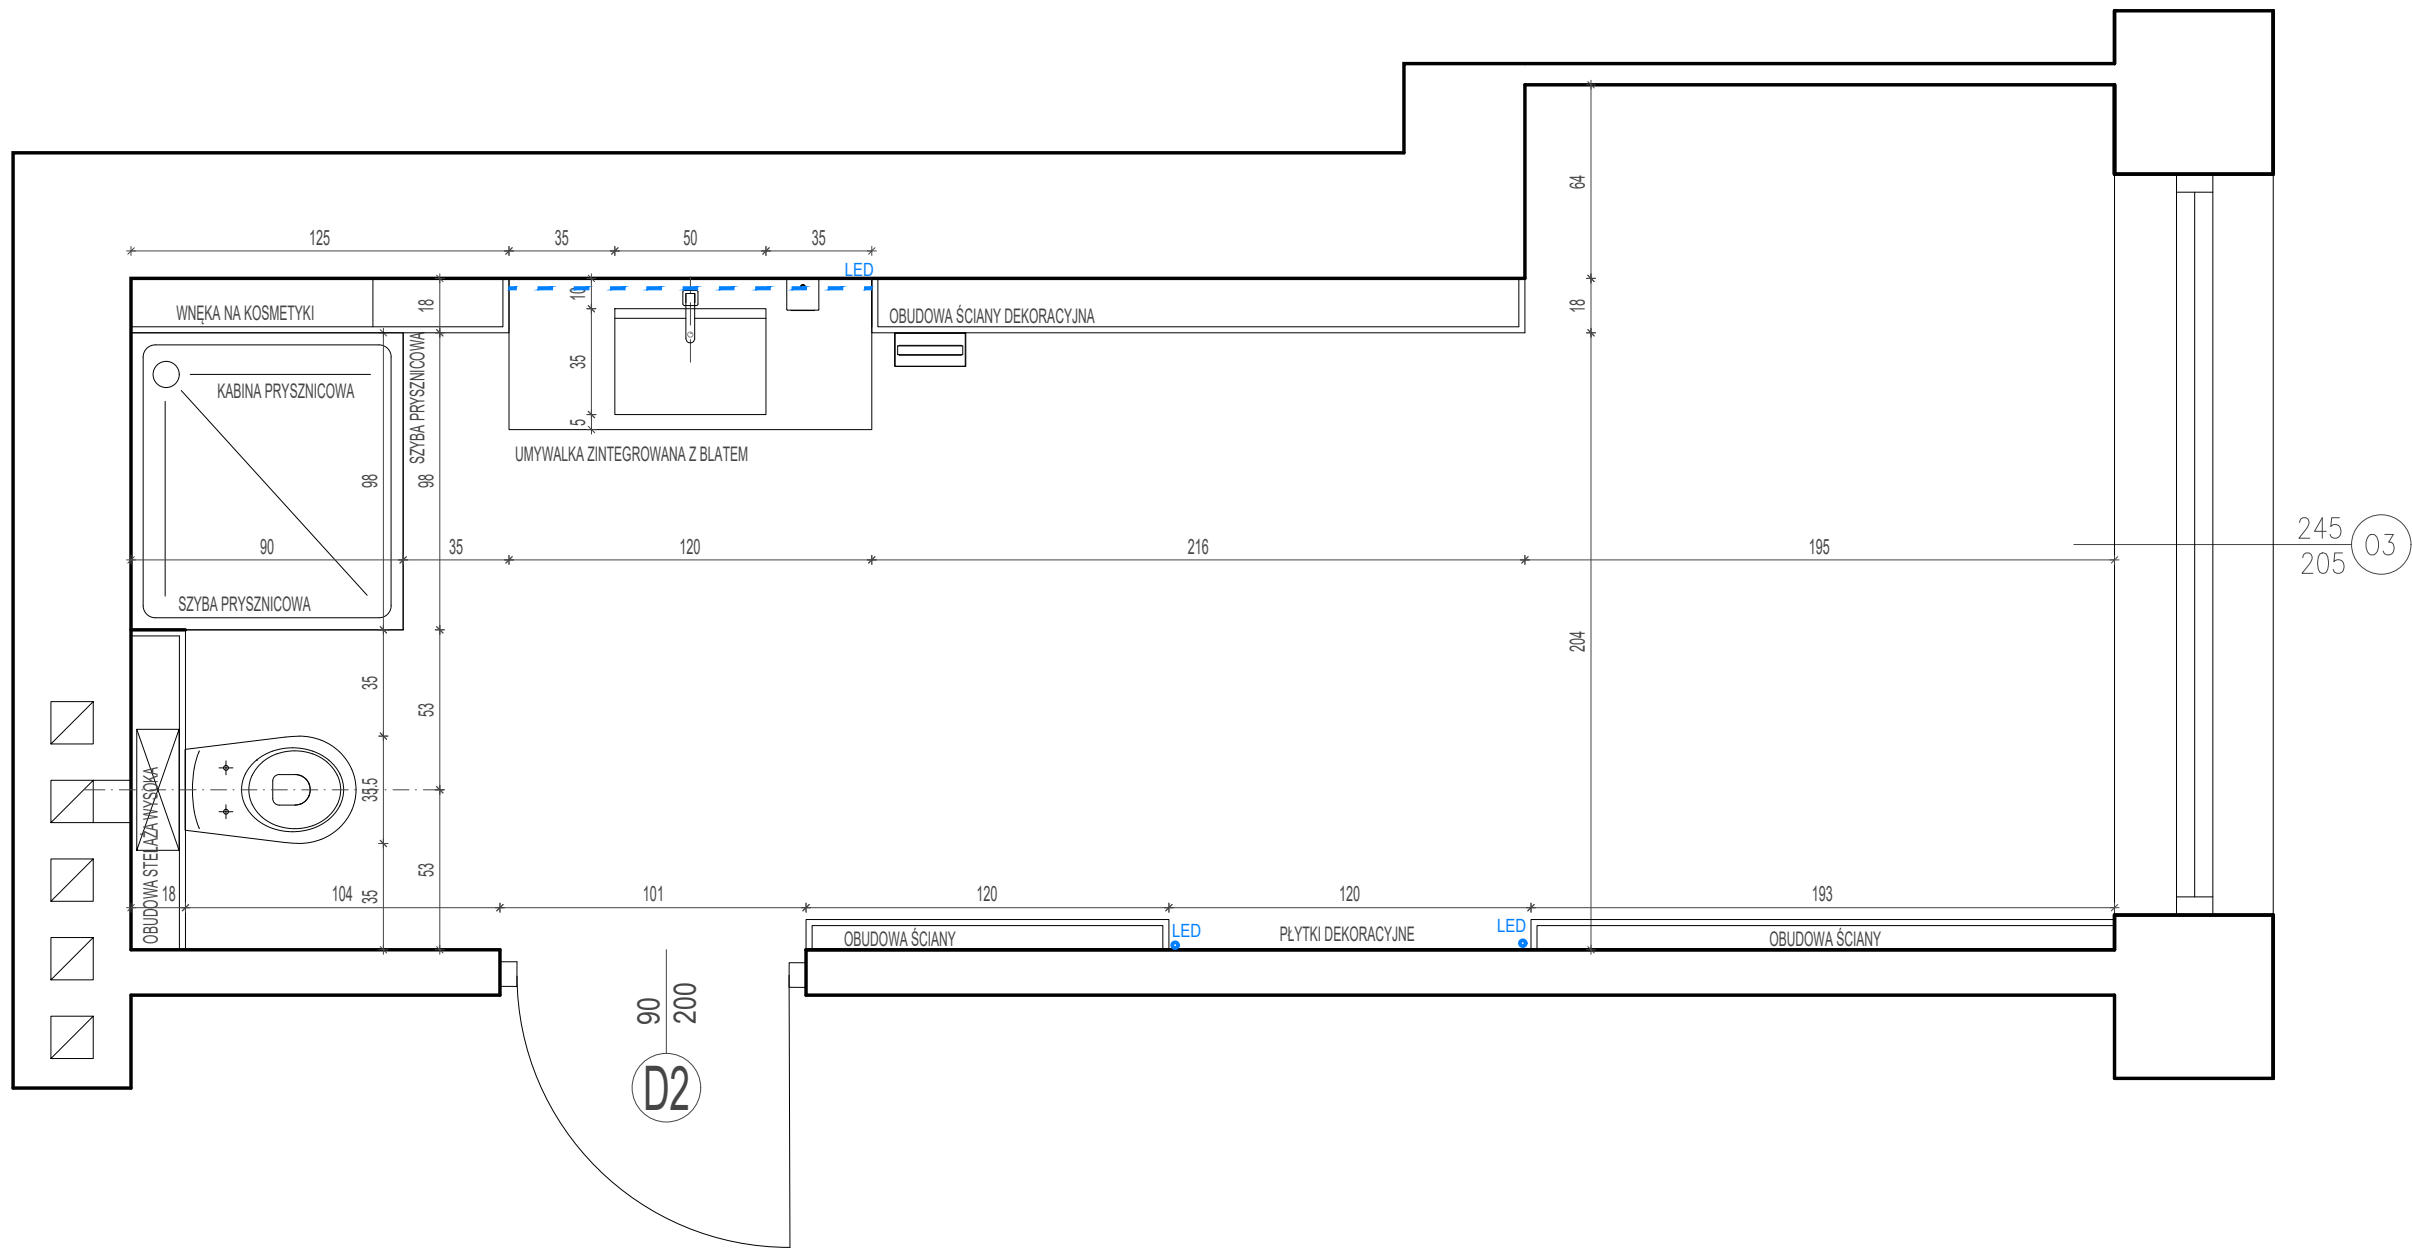

WYKAZ CERAMIKI I ARMATURY ŁAZIENKOWEJ			
SYMBOL	OPIS SPRZĘTU		
	wisząca, ceramiczna, biała miska ustępowa, każdą wyposażać w wolnoopadającą deskę sedesową		pojemnik na rolki papieru toaletowego mocowany do ściany
			szczotka wc mocowana do ściany
	umywalka zintegrowana z blatem		pojemnik na ręczniki papierowy mocowany do ściany
			bateria umywalkowa / zlewozmywakowa
	dozownik mydła w płynie		



Nazwa i adres obiektu budowlanego: BUDYNEK BIUROWY MINISTERSTWA CYFRYZACJI UL. KRÓLEWSKA 27 W WARSZAWIE			
Przedmiot opracowania: Remont wybranych pomieszczeń sanitarnych w budynku Ministerstwa Cyfryzacji		Data:	MAJ 2026
		Skala:	1:25
Temat opracowania: ŁAZIENKA PRZY KLATCE SCHODOWEJ NR 3 WYBURZENIA - RZUT		Nr rys:	A8.2
Branża: ARCHITEKTURA		Faza:	PRJEKT WYKONAWCZY
		Uprawnienia:	Podpis:
Opracował: mgr inż. arch. Stanisław Rzepecki		MA/064/19	



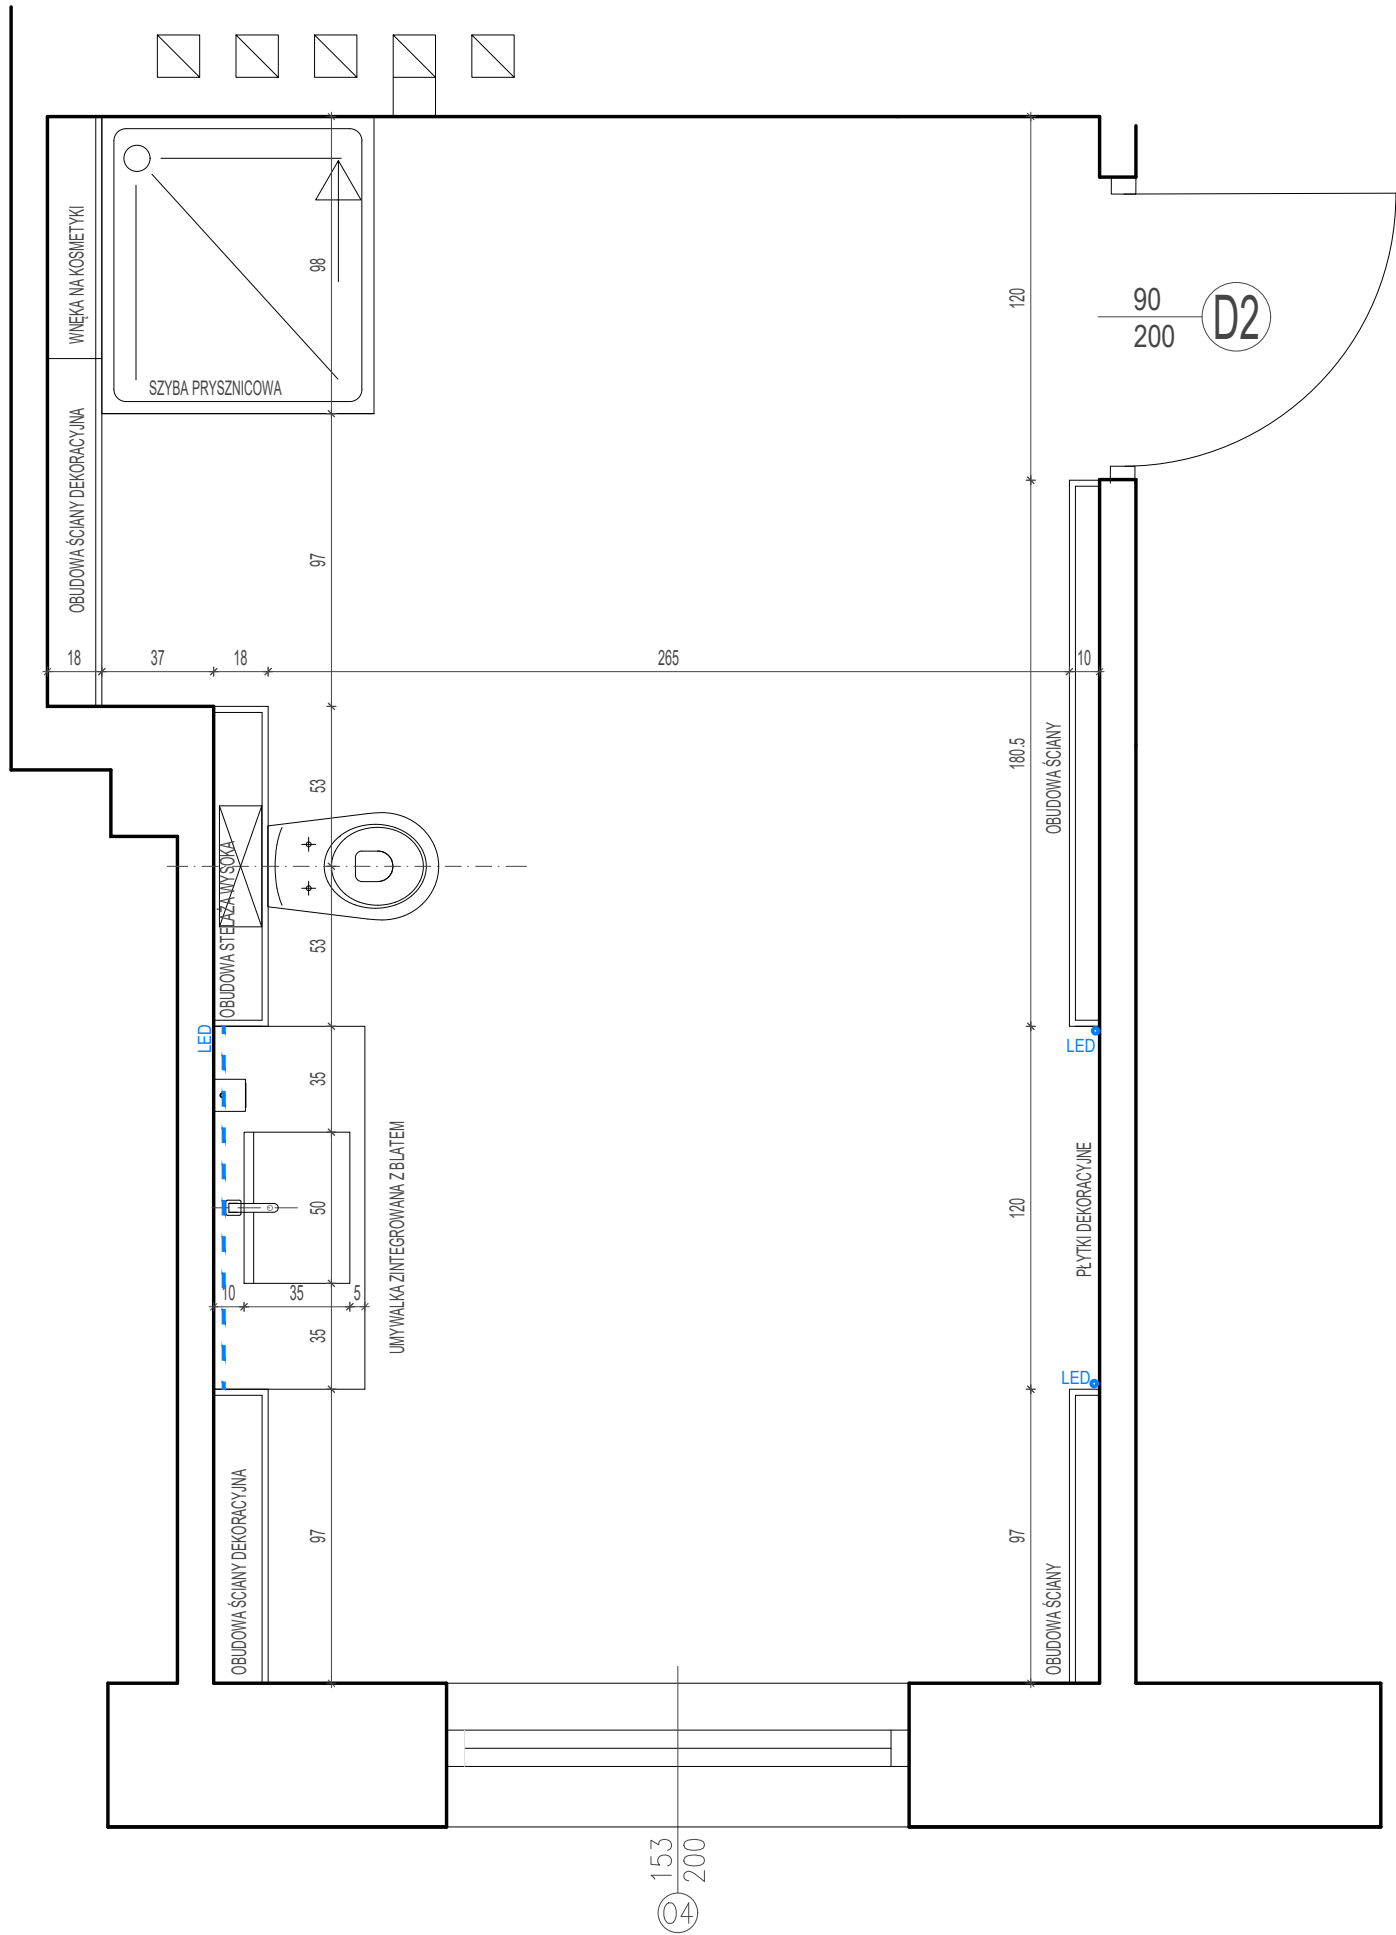


WYKAZ CERAMIKI I ARMATURY ŁAZIENKOWEJ	
SYMBOL	OPIS SPRZĘTU
	wisząca, ceramiczna, biała miska ustępowa, każdą wyposażać w wolnoopadającą deskę sedesową
	umywalka zintegrowana z blatem
	dozownik mydła w płynie
	pojemnik na rolki papieru toaletowego mocowany do ściany
	szczotka wc mocowana do ściany
	pojemnik na ręczniki papierowy mocowany do ściany
	bateria umywalkowa / zlewozmywakowa

SCHEMAT LOKALIZACJI NA RZUCIE KONDYGNACJI



Nazwa i adres obiektu budowlanego: BUDYNEK BIUROWY MINISTERSTWA CYFRYZACJI UL. KRÓLEWSKA 27 W WARSZAWIE			
Przedmiot opracowania: Remont wybranych pomieszczeń sanitarnych w budynku Ministerstwa Cyfryzacji		Data:	MAJ 2026
		Skala:	1:25
Temat opracowania: ŁAZIENKA PRZY KLATCE SCHODOWEJ NR 3 WYBURZENIA - RZUT		Nr rys:	A9.2
Branża: ARCHITEKTURA		Faza:	PRJEKT WYKONAWCZY
		Uprawnienia:	Podpis:
Opracował: mgr inż. arch. Stanisław Rzepecki		MA/064/19	

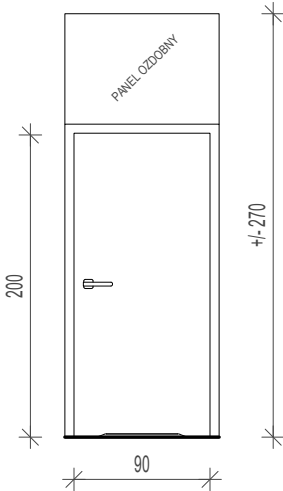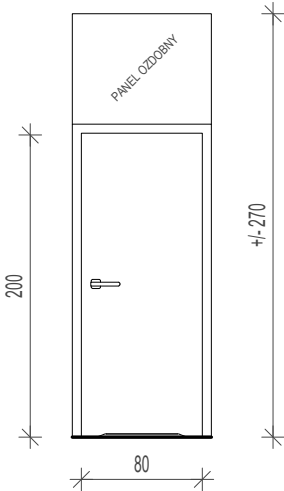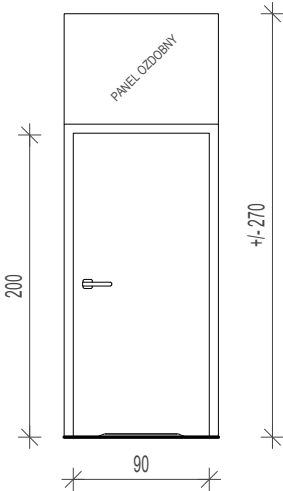LP	D1		D2		D3		
SCHEMAT							
	So90		80		90		
	Ho200		200		200		
	LEWE/PRAWE DWUSKRZYDŁOWE	L P	L P		L P		
		7 20	24 19		- 2		
RAZEM	27		43		2		
UWAGI	DRZWI WEWNĘTRZNE, PŁYTOWE, PEŁNE, W KOLORZE DREWNOPODOBNYM, DO STOSOWANIA W POMIESZCZENIACH MOKRYCH, SKRZYDŁO DRZWI WZMACNIANE, JASNA OKLEINA HPL OBUSTRONNIE, PODCIĘCIE WENTYLACYJNE OŚCIEŻNICA REGULOWANA, KLAMKA CZARNY MAT, PANEL OZDOBNY OD STRONY POMIESZCZENIA SANITARNEGO, WYSOKOŚĆ PANELU DOSTOSOWAĆ DO WYSOKOŚCI POMIESZCZEŃ		DRZWI WEWNĘTRZNE, PŁYTOWE, PEŁNE, W KOLORZE DREWNOPODOBNYM, DO STOSOWANIA W POMIESZCZENIACH MOKRYCH, SKRZYDŁO DRZWI WZMACNIANE, JASNA OKLEINA HPL OBUSTRONNIE, PODCIĘCIE WENTYLACYJNE, OŚCIEŻNICA REGULOWANA, KLAMKA CZARNY MAT, PANEL OZDOBNY OD OBUSTRONNY, WYSOKOŚĆ PANELU DOSTOSOWAĆ DO WYSOKOŚCI POMIESZCZEŃ		DRZWI WEWNĘTRZNE, PŁYTOWE, PEŁNE, W KOLORZE DREWNOPODOBNYM, DO STOSOWANIA W POMIESZCZENIACH MOKRYCH, SKRZYDŁO DRZWI WZMACNIANE, JASNA OKLEINA HPL OBUSTRONNIE, PODCIĘCIE WENTYLACYJNE OŚCIEŻNICA REGULOWANA, KLAMKA CZARNY MAT, PANEL OZDOBNY OD STRONY POMIESZCZENIA SANITARNEGO, WYSOKOŚĆ PANELU DOSTOSOWAĆ DO WYSOKOŚCI POMIESZCZEŃ OŚCIEŻNICA DO WKUCIA W ŚCIANĘ		

Nazwa i adres obiektu budowlanego: BUDYNEK BIUROWY MINISTERSTWA CYFRYZACJI UL. KRÓLEWSKA 27 W WARSZAWIE			
Przedmiot opracowania: Remont pomieszczeń sanitarnych w budynku Ministerstwa Cyfryzacji	Data:	MAJ 2026	
	Skala:	1:50	
Temat opracowania: ZESTAWIENIE STOLARKI DRZWIOWEJ	Nr rys:	A10	
Branża: ARCHITEKTURA	Faza:	PW	
	Uprawnienia:	Podpis:	
Opracował:	mgr inż. arch. Stanisław Rzepecki		MA/064/19

Technical drawing of a suspended ceiling grid (SUFIT PODWIESZANY H.270 CM) showing a 6x6 grid of 60x60 cm panels. The drawing includes dimensions for the grid (180x270 cm), panel size (60x60 cm), and a detail view of the panel's profile showing a 50 mm depth and a 60 mm width. The grid is labeled "LED".

Technical drawing of the Sufit Podwieszany H 270 cm system, showing a perspective view and a cross-section view.

Perspective View:

- Overall dimensions: 270 cm (height) x 66.5 cm (width).
- Grid dimensions: 60 cm x 60 cm.
- Central panel dimensions: 143 cm x 16 cm.
- Panel dimensions: 16 cm x 10 cm x 16 cm.

Cross-section View:

- Overall dimensions: 190 cm (width) x 270 cm (height).
- Grid dimensions: 60 cm x 60 cm.
- Central panel dimensions: 143 cm x 16 cm.
- Panel dimensions: 16 cm x 10 cm x 16 cm.
- LED strip lighting is shown along the bottom edge.


[illegible]

WG RYS D2


- PŁTYKI GRESOWE PODSTAWOWE
WYM. 60x60 cm
- PŁTYKI GRESOWE DEKORACYJNE 40x120 cm
- LUSTRO ŚCIENNE WKLEJANE,
OSADZONE POZA LICO GLAZURY Z PODŚWIETLENIEM LED W
PASIE GÓRNYM I DOLNYM
- UMYWALKI ZINTEGROWANE Z BLATEM

Nazwa i adres obiektu budowlanego: BUDYNEK BIUROWY MINISTERSTWA CYFRYZACJI UL. KRÓLEWSKA 27 W WARSZAWIE	
Przedmiot opracowania: Remont wybranych pomieszczeń sanitarnych w budynku Ministerstwa Cyfryzacji	Data: MAJ 2026
	Skala: 1:25
Temat opracowania: ŁAZIENKI PRZY KLATCE SCHODOWEJ NR 3 ROZWINIĘCIE WIDOKÓW ŚCIAN	Nr rys: R1
Branża: ARCHITEKTURA	Faza: PW
Opracował: mgr inż. arch. Stanisław Rzepecki	Upewnienia: _____
	Podpis: _____
	MA/06/19


WIDOK 4-4

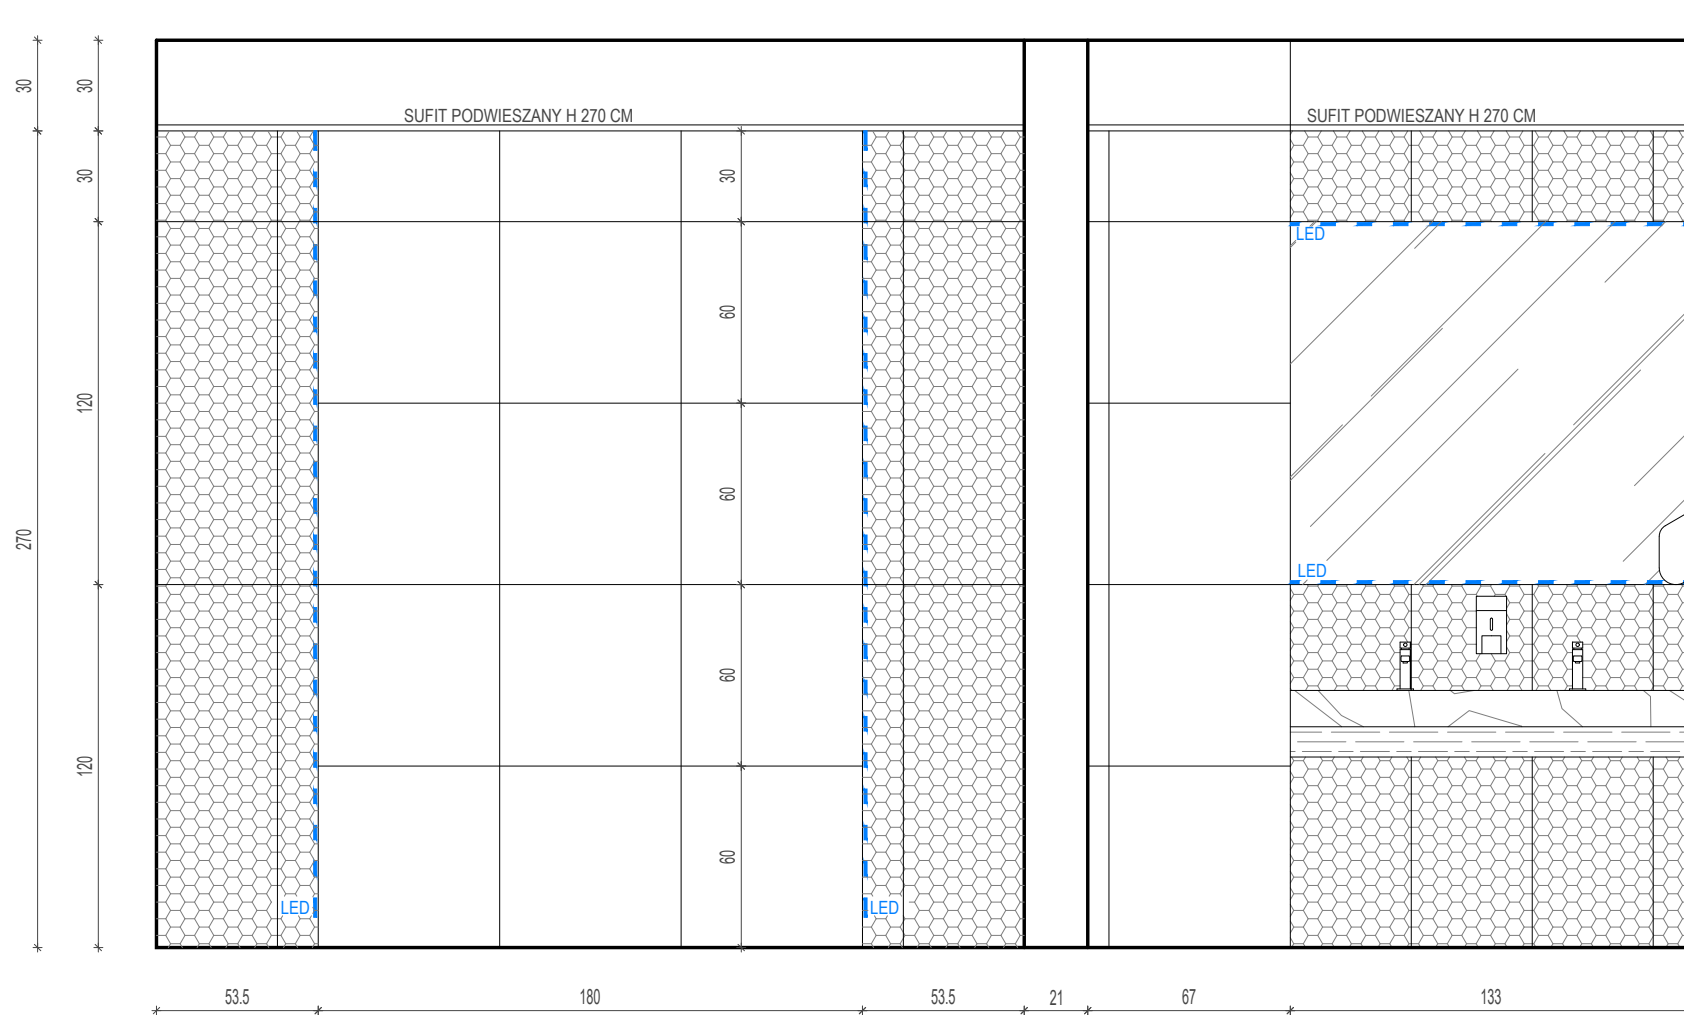


WIDOK 5-5

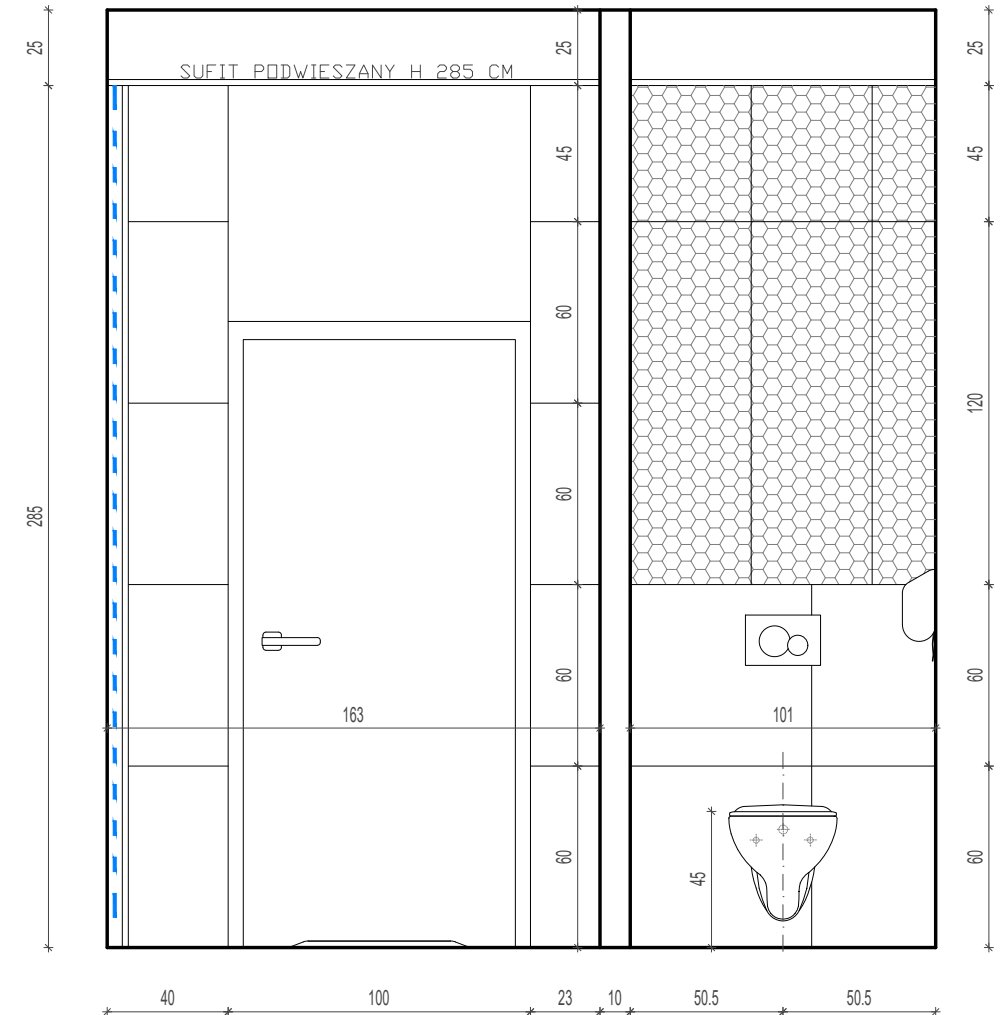


SCHEMAT WYKONANIA LUSTRA Z PODŚWIETLENIEM:

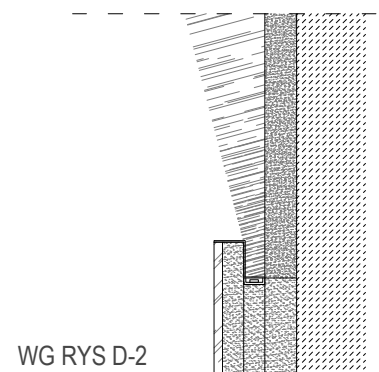

LEGENDA:

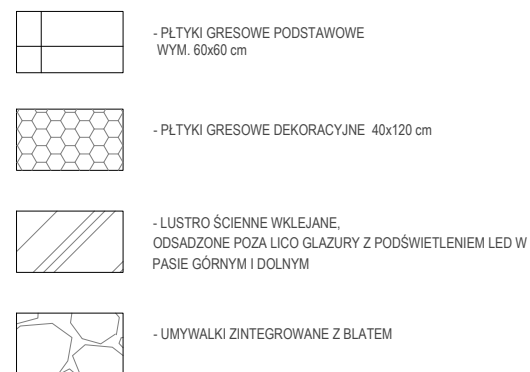

SCHEMAT NUMERACJI WIDOKÓW ŚCIAN

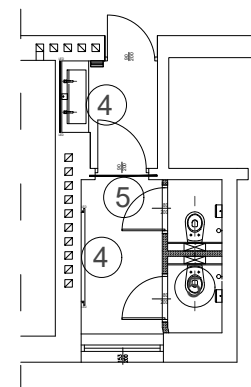

Nazwa i adres obiektu budowlanego:
**BUDYNEK BIUROWY
MINISTERSTWA CYFRYZACJI
UL. KRÓLEWSKA 27 W WARSZAWIE**

Przedmiot opracowania:
**Remont wybranych pomieszczeń sanitarnych
w budynku Ministerstwa Cyfryzacji**

Data: MAJ 2026

Skala: 1:25

Temat opracowania:
ŁAZIENKI PRZY KLATCE SCHODOWEJ NR 2
ROZWINIĘCIE WIDOKÓW ŚCIAN

Nr rys: **R2**


Branža:
ARCHITEKTURA

Faza: PW


Opracował:	mgr inż. arch. Stanisław Rzepecki
------------	-----------------------------------

Uprawnienia:	Podpis:
MA/064/19	


WIDOK 1

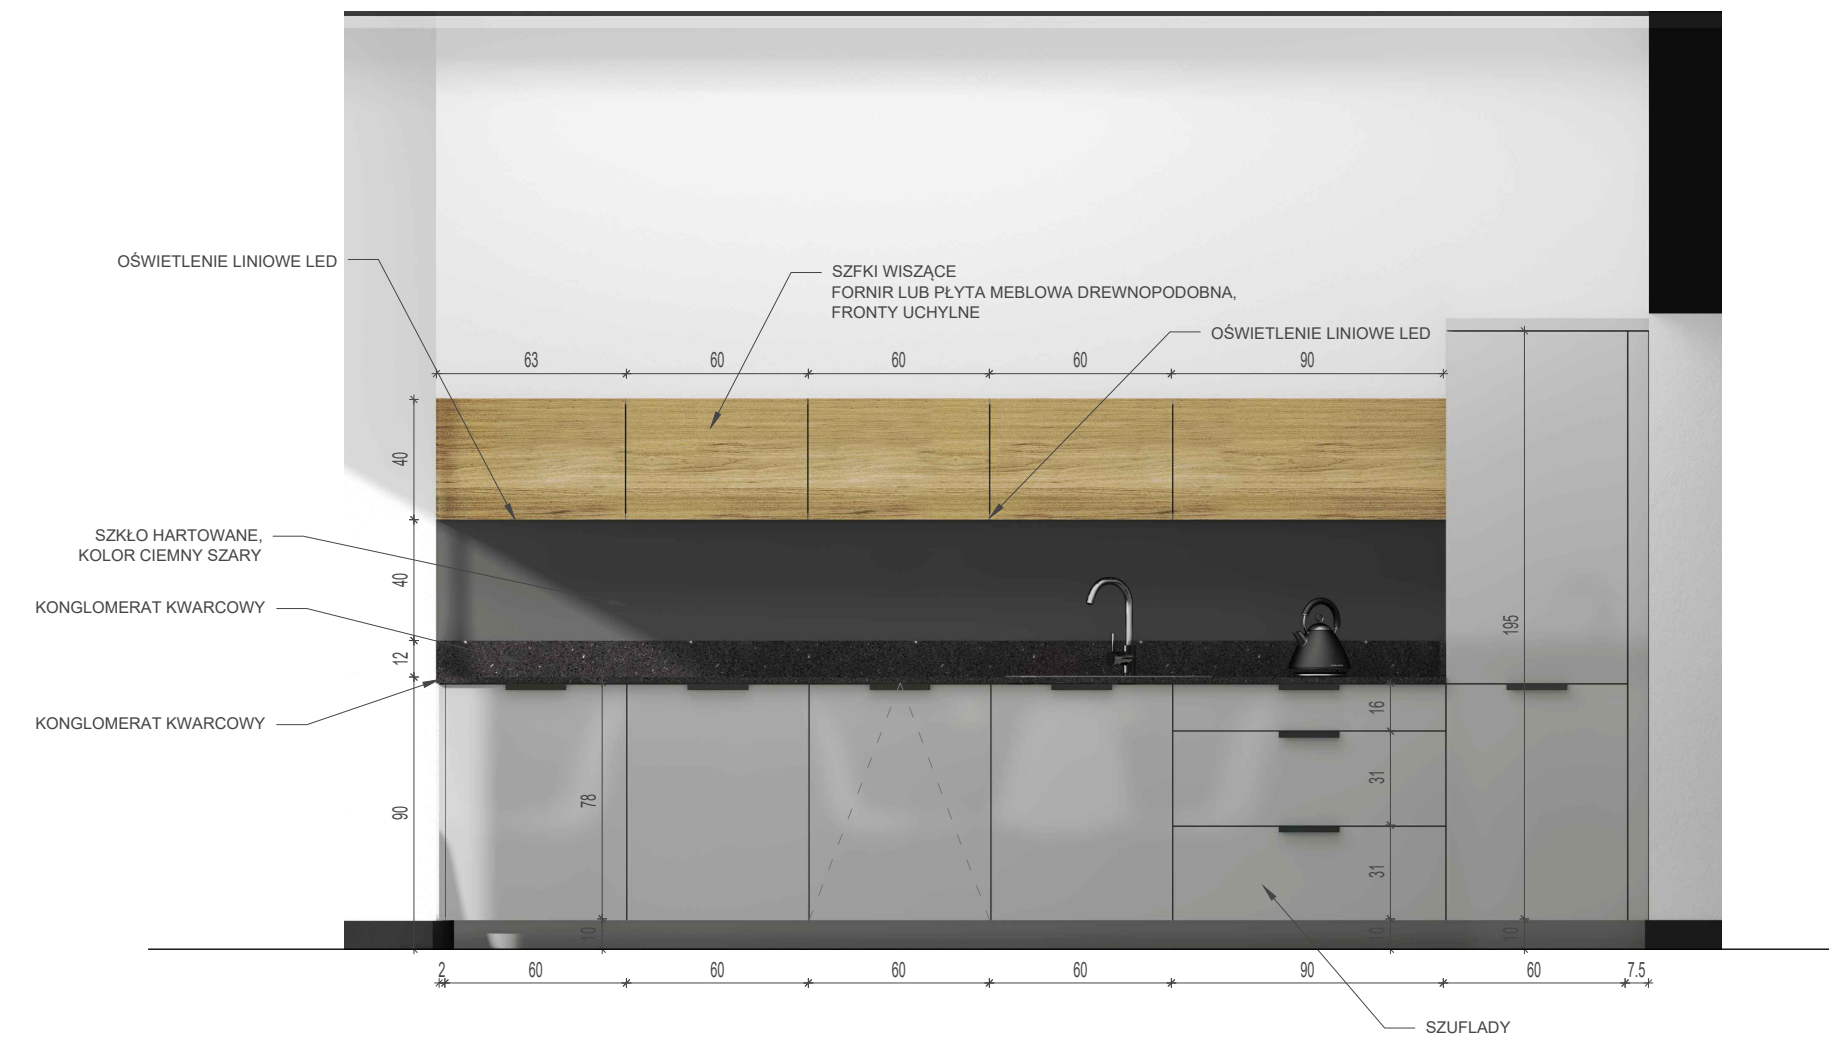


RZUT - UKŁAD FUNKCJONALNY ZABUDOWY MEBLOWEJ

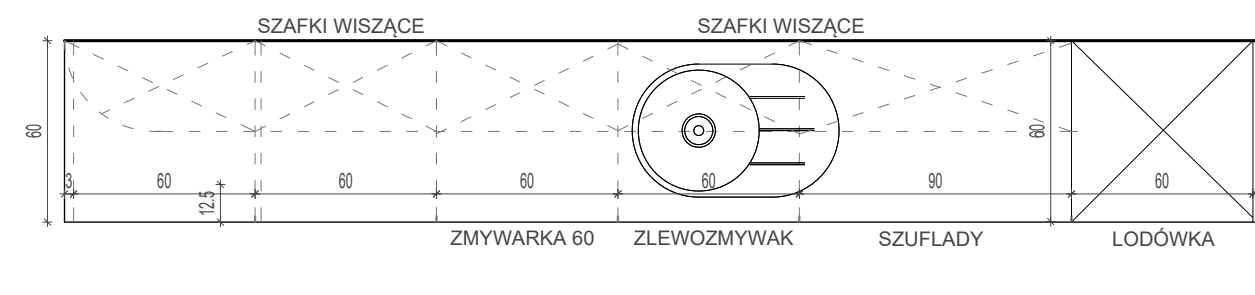

WIDOK 2

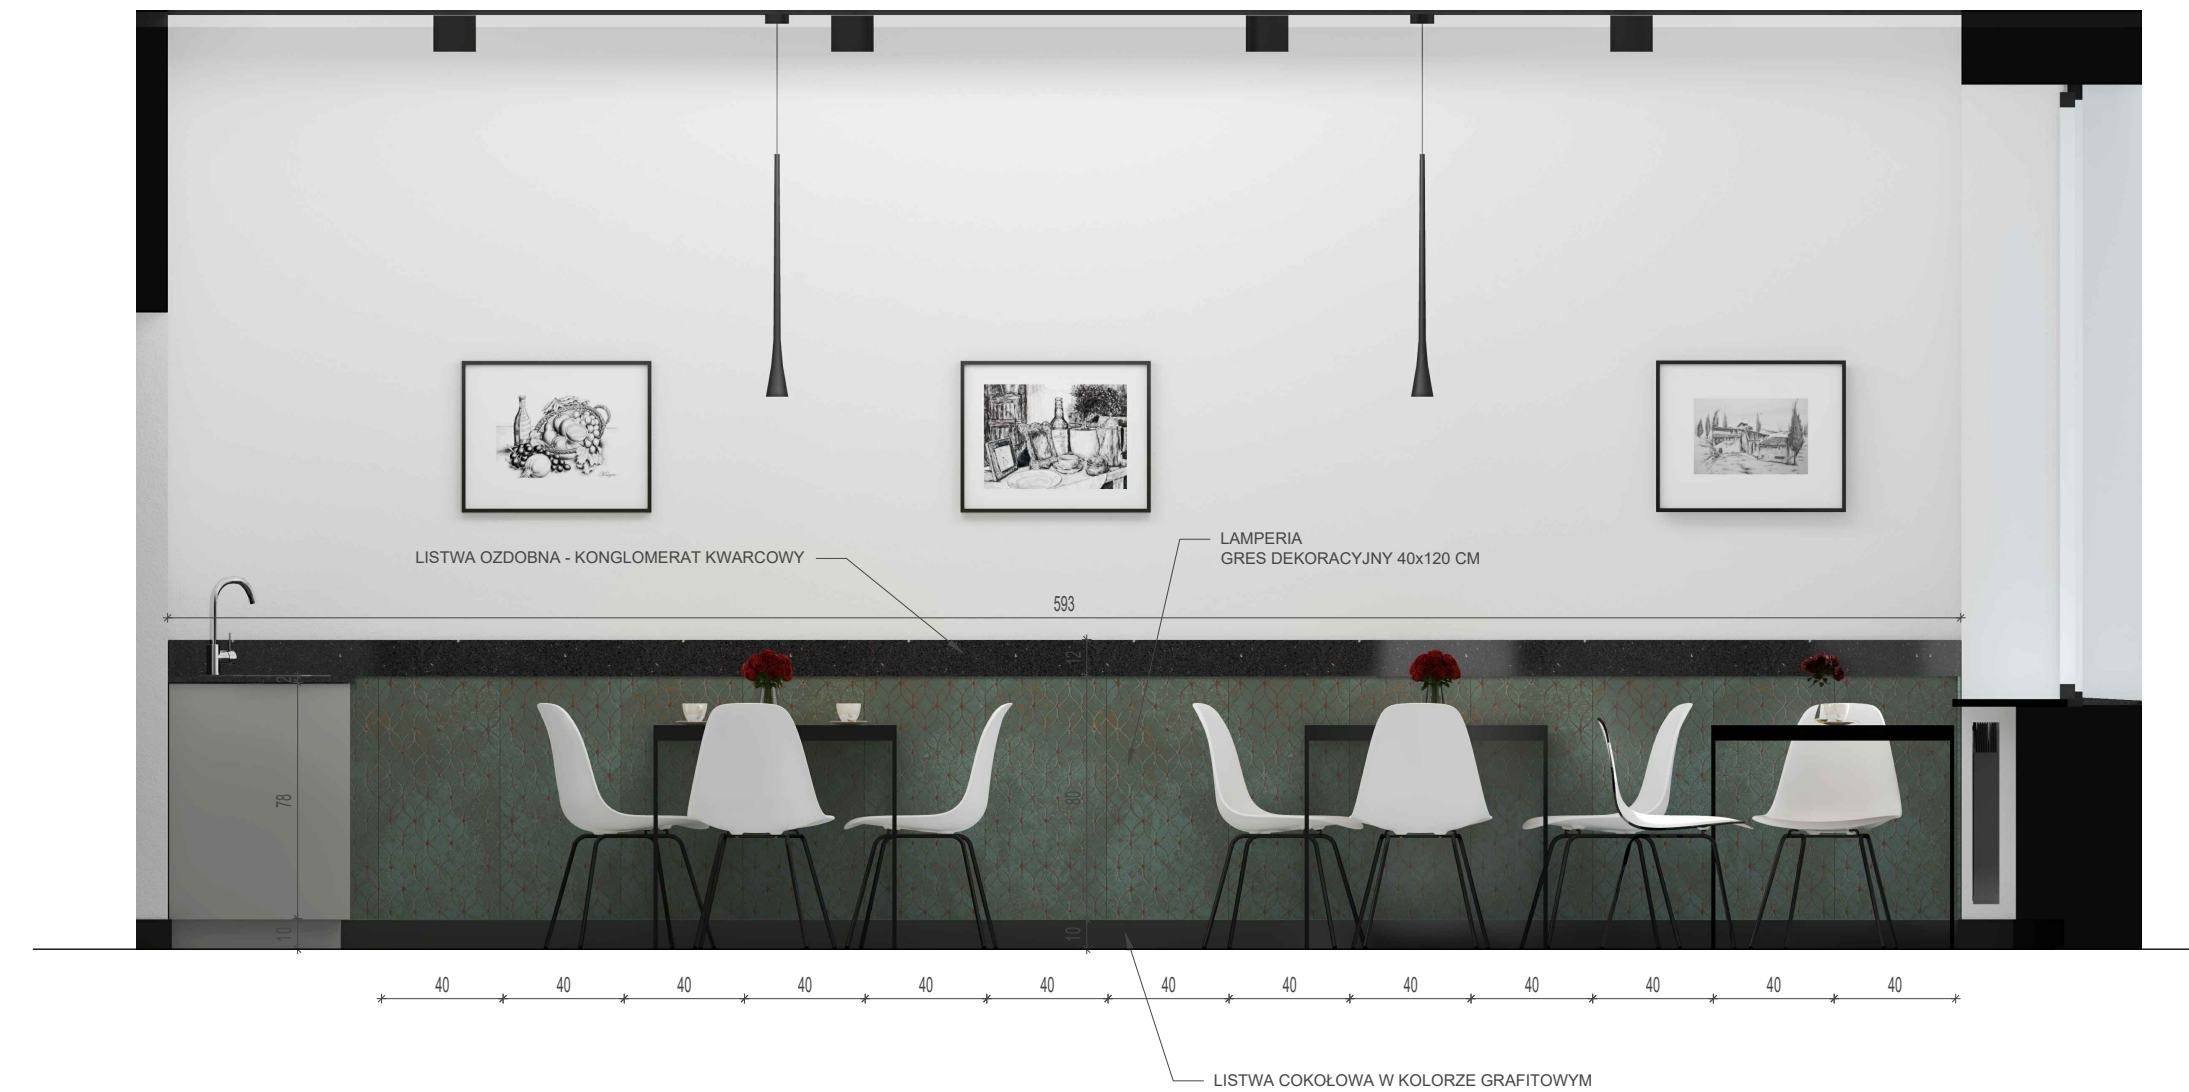

SCHEMAT NUMERACJI WIDOKÓW

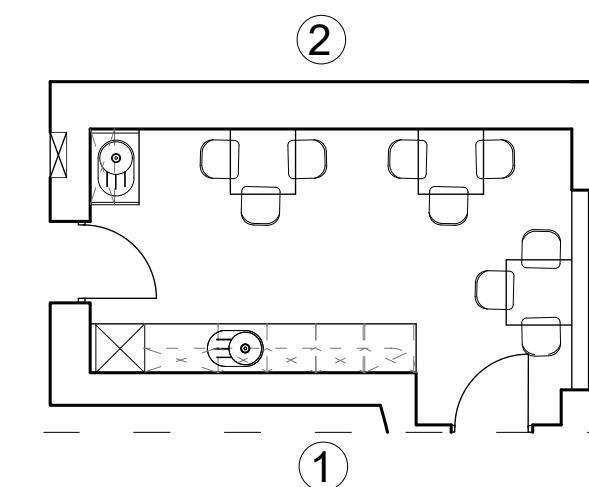

Nazwa i adres obiektu budowlanego:
**BUDYNEK BIUROWY
MINISTERSTWA CYFRYZACJI
UL. KRÓLEWSKA 27 W WARSZAWIE**

Przedmiot opracowania:
**Remont wybranych pomieszczeń sanitarnych
w budynku Ministerstwa Cyfryzacji**

Data:	MAJ 2026
-------	----------

Skala: 1:25

Temat opracowania:
**POMIESZCZENIE SOCJALNE PRZY KLATCE
SCHOD. NR 3 - ROZWINIĘCIE WIDOKÓW ŚCIAN**

Nr rys:	R3
---------	----

Branża:
ARCHITEKTURA

Faza:	PW
-------	----


Opracował:	mgr inż. arch. Stanisław Rzepecki
------------	-----------------------------------

Uprawnienia:	Podpis:
--------------	---------


MA/064/19

SCHEMAT WYKONANIA NADPROŻA

Nadproże N1
Widok

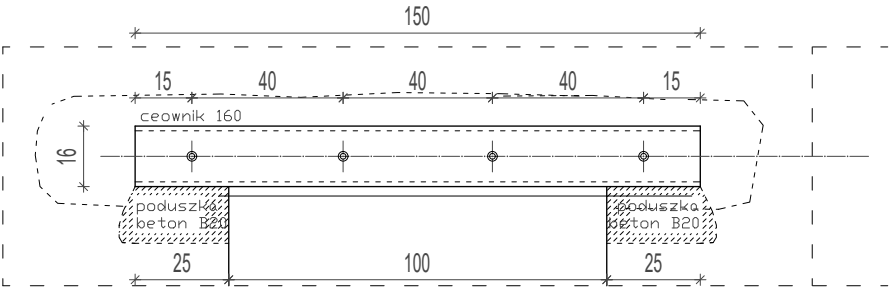

Przekrój
przez ścianę

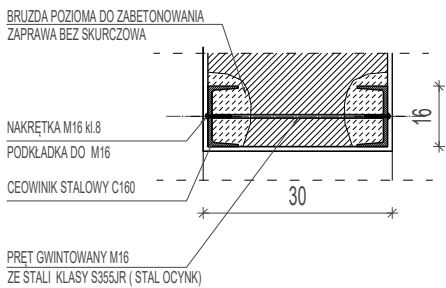

BEZPIECZEŃSTWO KONSTRUKCJI:

1. Zaleca się wykonywanie prac z dużą ostrożnością, nie należy wykorzystywać urządzeń wywołujących nadmierne drgania.
2. Należy na bieżąco kontrolować stan techniczny konstrukcji i podejmować niezbędne kroki do zapewnienia bezpieczeństwa. Całość prac należy wykonywać pod kierunkiem uprawnionego Kierownika Budowy.
3. W przypadku stwierdzenia, że stan istniejący odbiega od stanu przyjętego w projekcie, uwidocznia się lub pojawia uszkodzenia nie opisane w projekcie, należy powiadomić projektanta w celu wykonania projektu zamiennego.

UWAGI:

Rysunki konstrukcyjne należy rozpatrywać łącznie z odpowiednimi dokumentami i rysunkami branży: architektonicznej i sanitarnej. Elementy usytuowano osiowo, względem osi geometrycznej o ile wymiar lub opis nie stanowi inaczej. Ochrona przeciwpożarowa konstrukcji powinna być zgodna z opinią p.poż. i wytycznych zawartych w Opisie Technicznym konstrukcji. Zabezpieczenie antykorozyjne elementów konstrukcyjnych wg Opisu Technicznego konstrukcji.

Spoiny wykonać na całej długości przylegania elementów:

- pachwinowe dwustronne o grubości $a=0,5g$ cieńszego elementu, =>
- pachwinowe jednostronne o grubości $a=0,7g$ cieńszego elementu, =>
- spoiny czołowe o grubości cieńszego spośród spawanych elementów, =>
- minimalna grubość spoiny $a=3mm$. =>

W miejscach oparcia belek stalowych należy wykonać poduszki betonowe gr. 15cm z betonu C16/20 (B20).

Po zmontowaniu belek (nadproża) nadmiar ściągów (pręt gwintowany) należy ściąć.

STAL S235JRG2 (St3S)
STAL S355JR (18G2)
BETON C16/20 (B20)

Nazwa i adres obiektu budowlanego:

**BUDYNEK BIUROWY
MINISTERSTWA CYFRYZACJI
UL. KRÓLEWSKA 27 W WARSZAWIE**

Przedmiot opracowania:

**Remont wybranych pomieszczeń sanitarnych
w budynku Ministerstwa Cyfryzacji**

Temat opracowania:

SCHEMAT NADPROŻA

Branża:

ARCHITEKTURA

Opracował:

mgr inż. arch. Stanisław Rzepecki

Data:

MAJ 2026

Skala:

1:20

Nr rys:

D1

Faza:


PW

Uprawnienia:


Podpis:

MA/064/19

SCHEMAT WYKONANIA LUSTRA Z PODŚWIETLENIEM LED

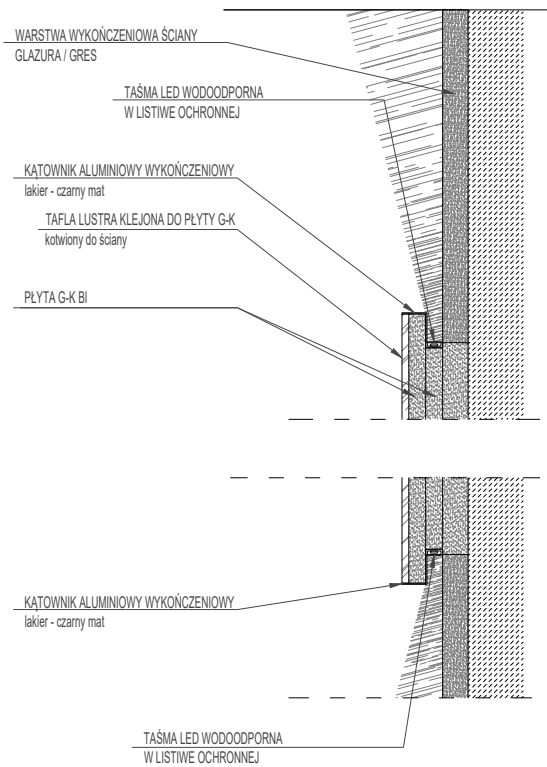

WSPORNIKI PODBLATOWE

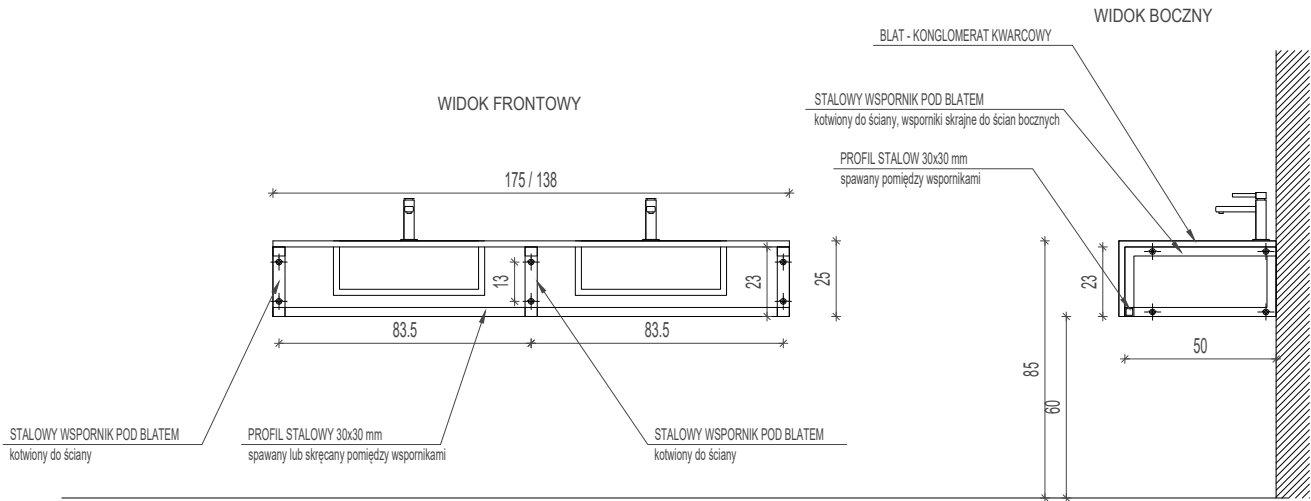

Nazwa i adres obiektu budowlanego: BUDYNEK BIUROWY MINISTERSTWA CYFRYZACJI UL. KRÓLEWSKA 27 W WARSZAWIE		
Przedmiot opracowania: Remont wybranych pomieszczeń sanitarnych w budynku Ministerstwa Cyfryzacji	Data:	MAJ 2026
	Skala:	1:25
Temat opracowania: KONSTRUKCJA BLATÓW UMYWALKOWYCH SCHEMAT WYKONANIA LUSTER	Nr rys:	D2
Branża: ARCHITEKTURA	Faza:	PW
	Uprawnienia:	Podpis:
Opracował:	mgr inż. arch. Stanisław Rzepecki	
	MA/064/19	