




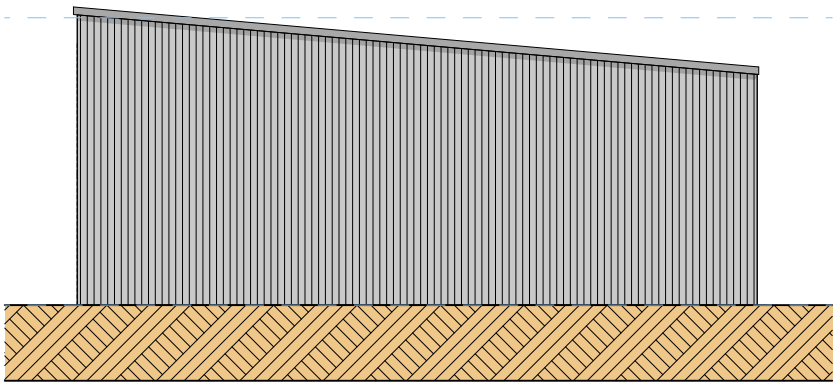


3-N elewacja północna 1:100

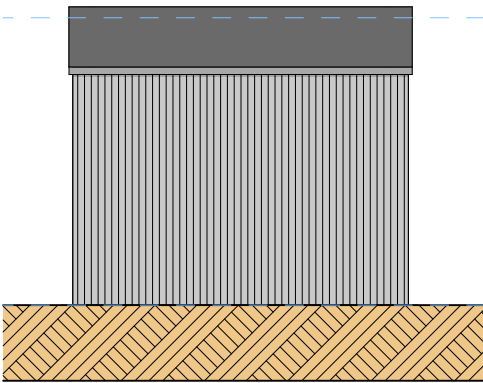


3-W elewacja zachodnia 1:100

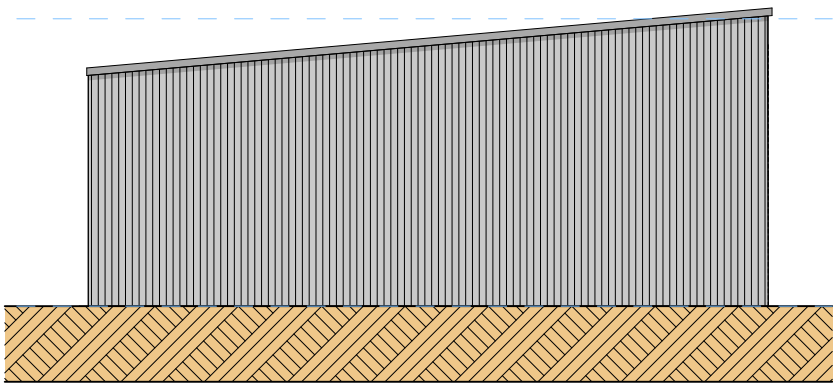


3-S elewacja południowa 1:100

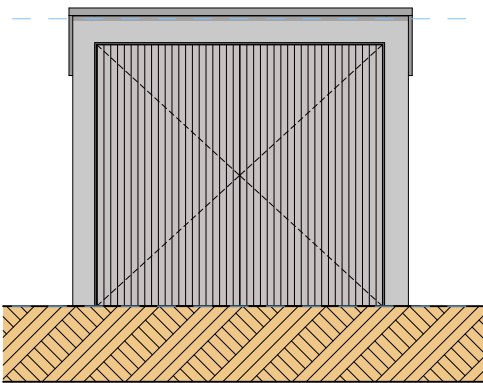


3-E elewacja wschodnia 1:100

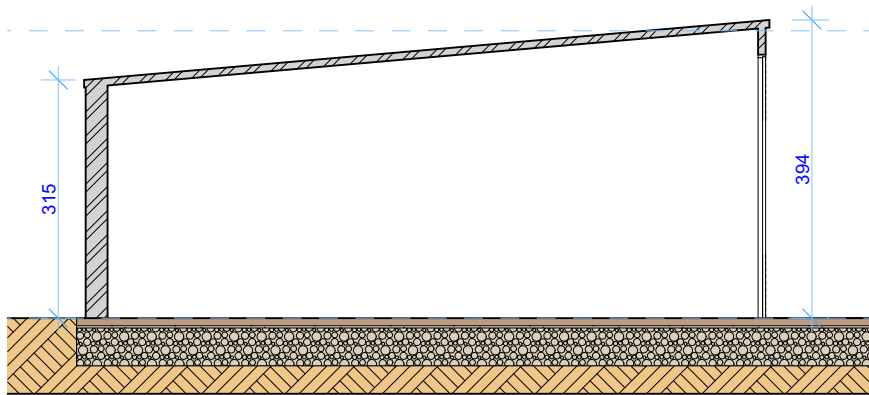

3 Przekrój C 1:100

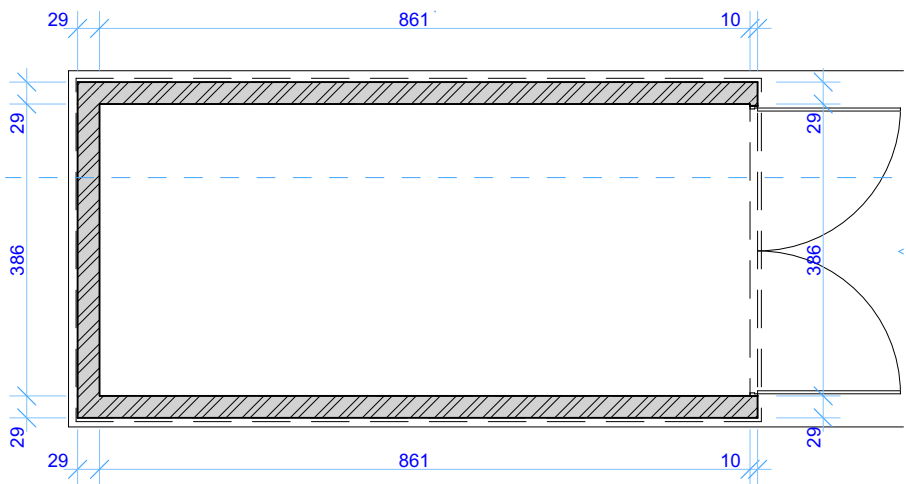

0. rzut pateru 1:100

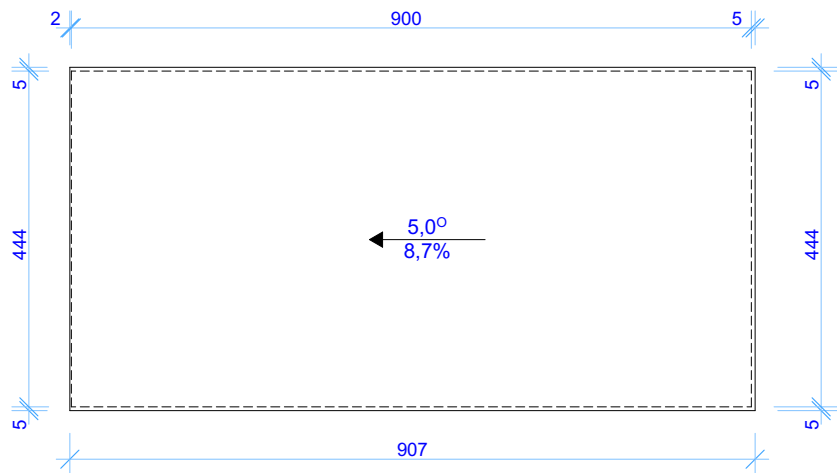

3. rzut dachu 1:100

form

INWESTOR: Zespół Szkół Centrum Kształcenia Rolniczego Klecie 125, 39-230 Brzostek		INWESTYCJA: Budowa trzech budynków gospodarczych przy ZSCKR w Brzostku wraz z niezbędną infrastrukturą techniczną Klecie 125, 39-230 Brzostek, jednostka 180302_5 Brzostek obręb 0011 Klecie, działki 59/6 i 59/25	
PROJEKTANT: Krzysztof Stetkiewicz mgr inż. architekt	UPRAWNIENIA: DO PROJ. B.O. W SPECJALN. ARCH. NR: MPOIA/ 034/2003	PODPIS:	
Justyna Turalska mgr inż. architekt	UPRAWNIENIA: DO PROJ. B.O. W SPECJALN. ARCH. NR: MPOIA/ 040/2024		
OPRACOWAŁ:		NR PROJEKTU:	BRANŻA:
			AR.3.
SKALA: 1:100	FORMAT: A3	STADIUM: PB	KREŚLIŁ: KS
TYTUŁ RYSUNKU: Budynek nr 3		DATA: 09.2025	REV. 3
		NR STRONY:	