

MAPA DO CELÓW PROJEKTOWYCH

SKALA 1:500

Powstała na podstawie hybrydowej mapy zasadniczej i pomiaru bezpośredniego.

Granice uwidoczniono wg stanu ewidencyjnego
Układ współrzędnych płaskich „2000”,
układ wysokościowy „EVRS 2007”

Mapę zaktualizowano na dzień:31.10.2025

Woj. : podkarpackie

Powiat: debicki

Jednostka ewidencyjna :Brzostek [180302_5]

Obręb: Klecie [0011]

ID Pracy : GK.6640.4346.2025

Sekcja mapy: 7.120.24.04.1.2

Nr działki : 64 i inne

Służebności gruntowych nie badano.
Nie wyklucza się istnienia w terenie innych,
nie wykazanych na niniejszej mapie urządzeń
podziemnych, które nie były zgłoszone do inwentaryzacji

Wykonawca: Geodeta Uprawniony :

DAISO Jerzy Gustek

Natalia Gustek

Lipnica Dolna 66

NIP : 6852337153

tel. 790222722

Signature Not Verified

Dokument podpisany przez Jerzy Gustek

Date: 2025.11.29 12:03:54 CET

ORIENTACJA :






Oświadczam, że niniejszy dokument został opracowany w wyniku prac geodezyjnych, których rezultaty zawiera pozytywnie zweryfikowany operat techniczny	
Identyfikator zgłoszenia pracy geodezyjnej	GK.6640.4346.2025
Organ służby geodezyjnej, który otrzymał zgłoszenie prac geodezyjnych	STAROSTA DEBICKI
Wykonawca prac geodezyjnych	DAISO Natalia Gustek REGON: 382535877
Imię i nazwisko oraz numer uprawnień zawodowych kierownika prac geodezyjnych	Jerzy Gustek Nr upr. 16117
Numer oraz data sporządzenia dokumentu potwierdzającego wynik pozytywnej weryfikacji	GK.6640.4346.2025..1 z dnia 2025.11.20
Jestem świadomy odpowiedzialności karnej za złożenie fałszywego oświadczenia	

LEGENDA

- granicza działki
- linie rozgraniczające inwestycji = obszar oddziaływania
- linia zabudowy
- istniejące budynki
- budynek szkoły, murowany, 2 kond. przekr. niepalne
- budynek sali gimn., murowany, 1 kond. przekr. niepalne
- budynek warsztatów, murowany, 1 kond. przekr. niezn.
- budynek gospodarczy, murowany, 1 kond. przekr. niepalne
- budynek gospodarczy, stalowy, 1 kond. przekr. niepalne
- projektowany budynek
- miejsca postojowe
- nawierzchnie jezdne
- nawierzchnie piesze

- nawierzchnie zielone
- kierunki spływu wód
- projektowane rozbiórki / wycinki drzew
- droga pożarowa
- dojście do drogi pożarowej
- projektowany hydrant dn80
- zasięg hydrantów zewnętrznych
- wejścia do budynku
- ławka
- miejsce gromadzenia odpadów
- instalacja elektryczna
- oświetlenie zewnętrzne
- instalacja kanalizacji sanitarnej
- instalacja wodociągowa

- studnia wodomierzowa
- instalacja kanalizacji deszczowej
- separator substancji ropopochodnych
- wpust kanalizacji deszczowej
- przyłącze kanalizacji elektroenergetyczne (wg. odrębnego postępowania)
- przyłącze kanalizacji teletechniczne (wg. odrębnego postępowania)
- przyłącze wodociągowe (wg. odrębnego postępowania)
- przyłącze kanalizacji sanitarnej (wg. odrębnego postępowania)
- przyłącze kanalizacji deszczowej (wg. odrębnego postępowania)
- przyłącze gazowe (wg. odrębnego postępowania)

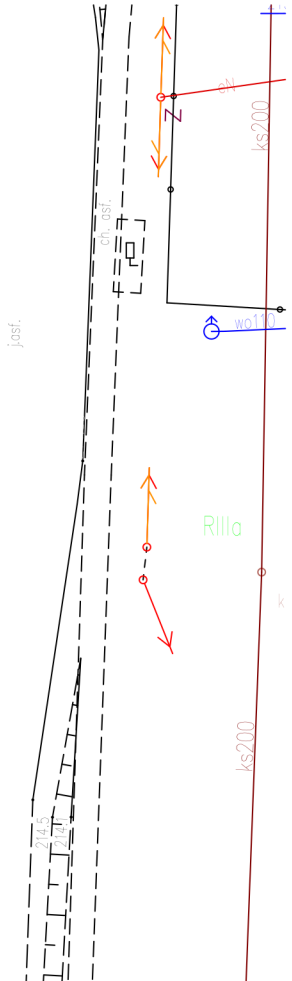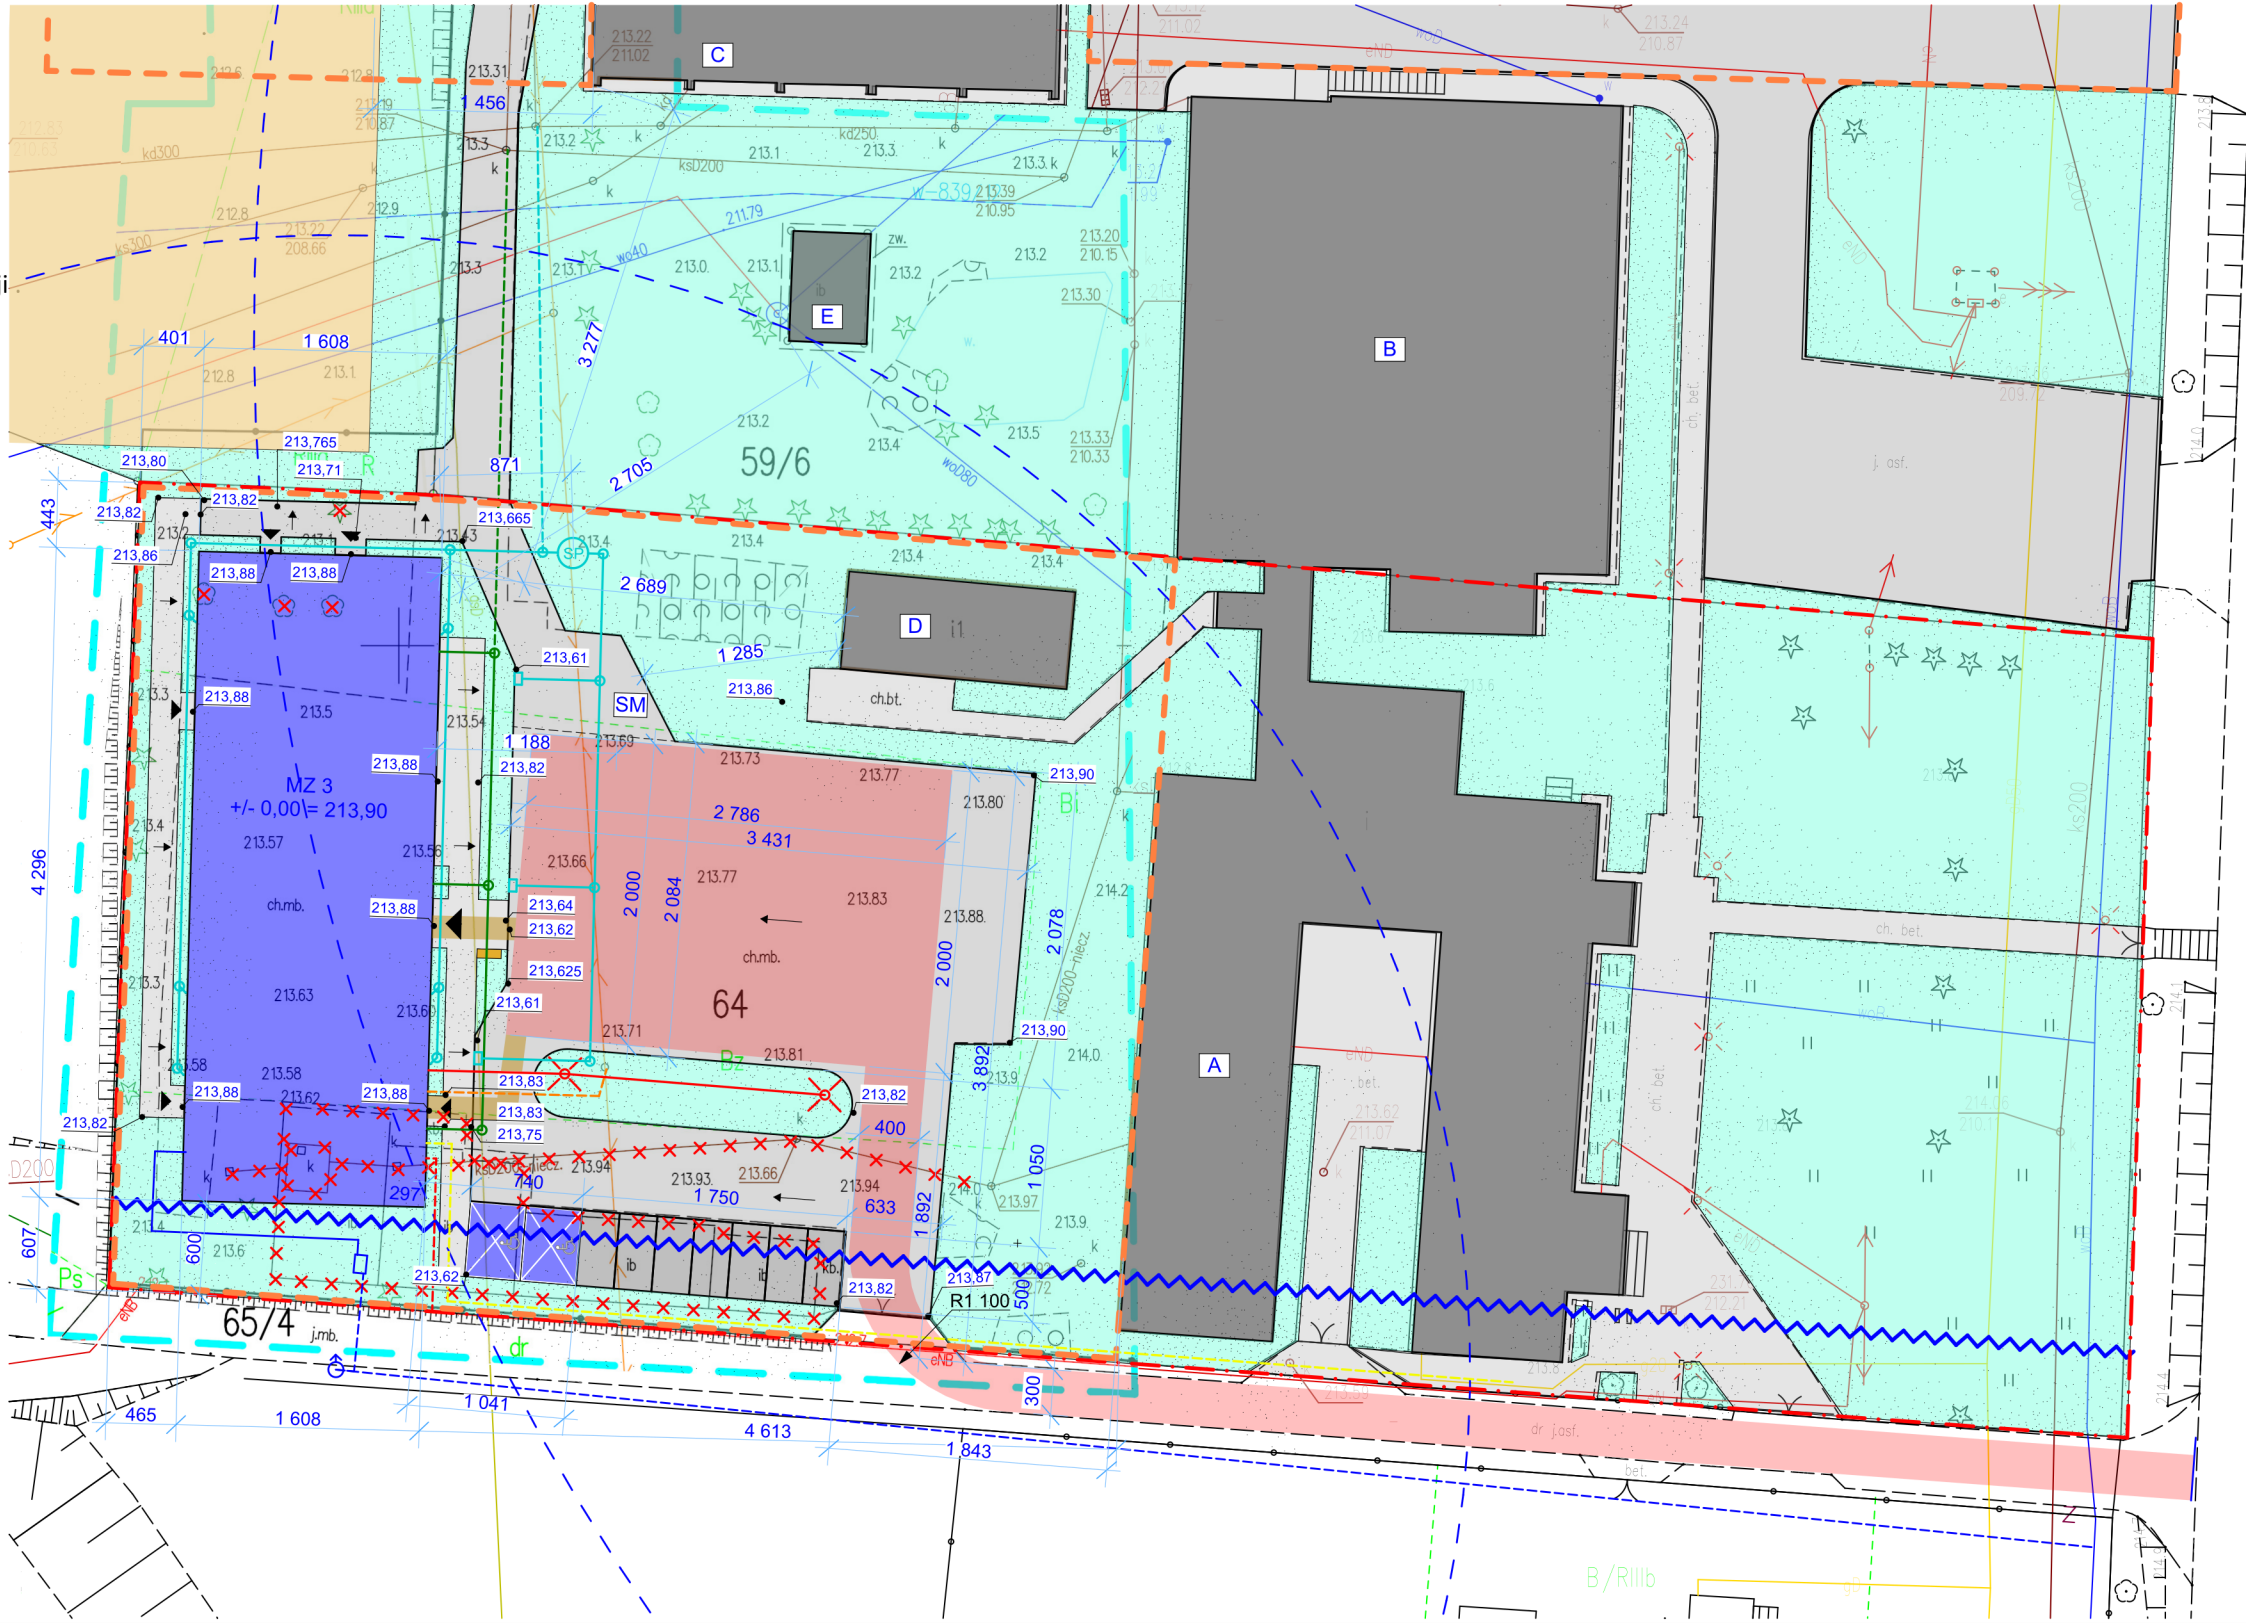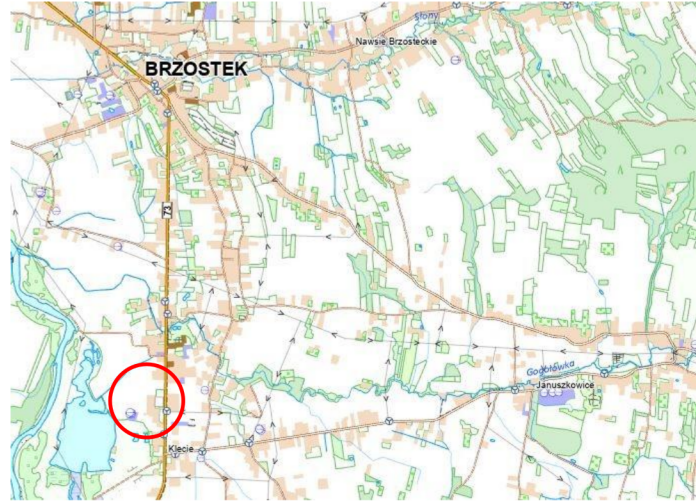

form

INWESTOR: Zespół Szkół Centrum Kształcenia Rolniczego Klecie 125, 39-230 Brzostek			
INWESTYCJA: Budowa budynku zamieszkania zbiorowego przy ZSKR w Brzostku wraz z niezbędną infrastrukturą techniczną Klecie 125, 39-230 Brzostek, jednostka 180302_5 Brzostek obręb 0011 Klecie, działka 64			
PROJEKTANT - ARCHITEKT: Krzysztof Stetkiewicz mgr inż. architekt	UPRAWNIENIA DO PROJ. B.O. W SPECJALN. ARCH. NR: MPOIA/034/2003	PODPIS:	
PROJEKTANT - KONSTRUKTOR: Wojciech Stawowski mgr inż.	UPRAWNIENIA DO PROJ. B.O. W SPECJALN. KONSTR. NR: SLK/4002/PWOK/11	PODPIS:	
PROJEKTANT - INSTALACJE SANITARNE: Krzysztof Drag mgr inż.	UPRAWNIENIA DO PROJ. B.O. W SPECJALN. SANIT. NR: PDK/0163/POOS/05	PODPIS:	
PROJEKTANT - INSTALACJE ELEKTRYCZNE: Łukasz Pyka mgr inż.	UPRAWNIENIA DO PROJ. B.O. W SPECJALN. ELEKTR. NR: SLK/5674/POOE/14	PODPIS:	
OPRACOWAŁ: NR PROJEKTU:		BRANŻA:	REV.
SKALA: 1:500		FORMAT: A3	PB
TYTUŁ RYSUNKU: Projekt Zagospodarowania Terenu		DATA: 09.2025	AR.1
NR STRONY:			