


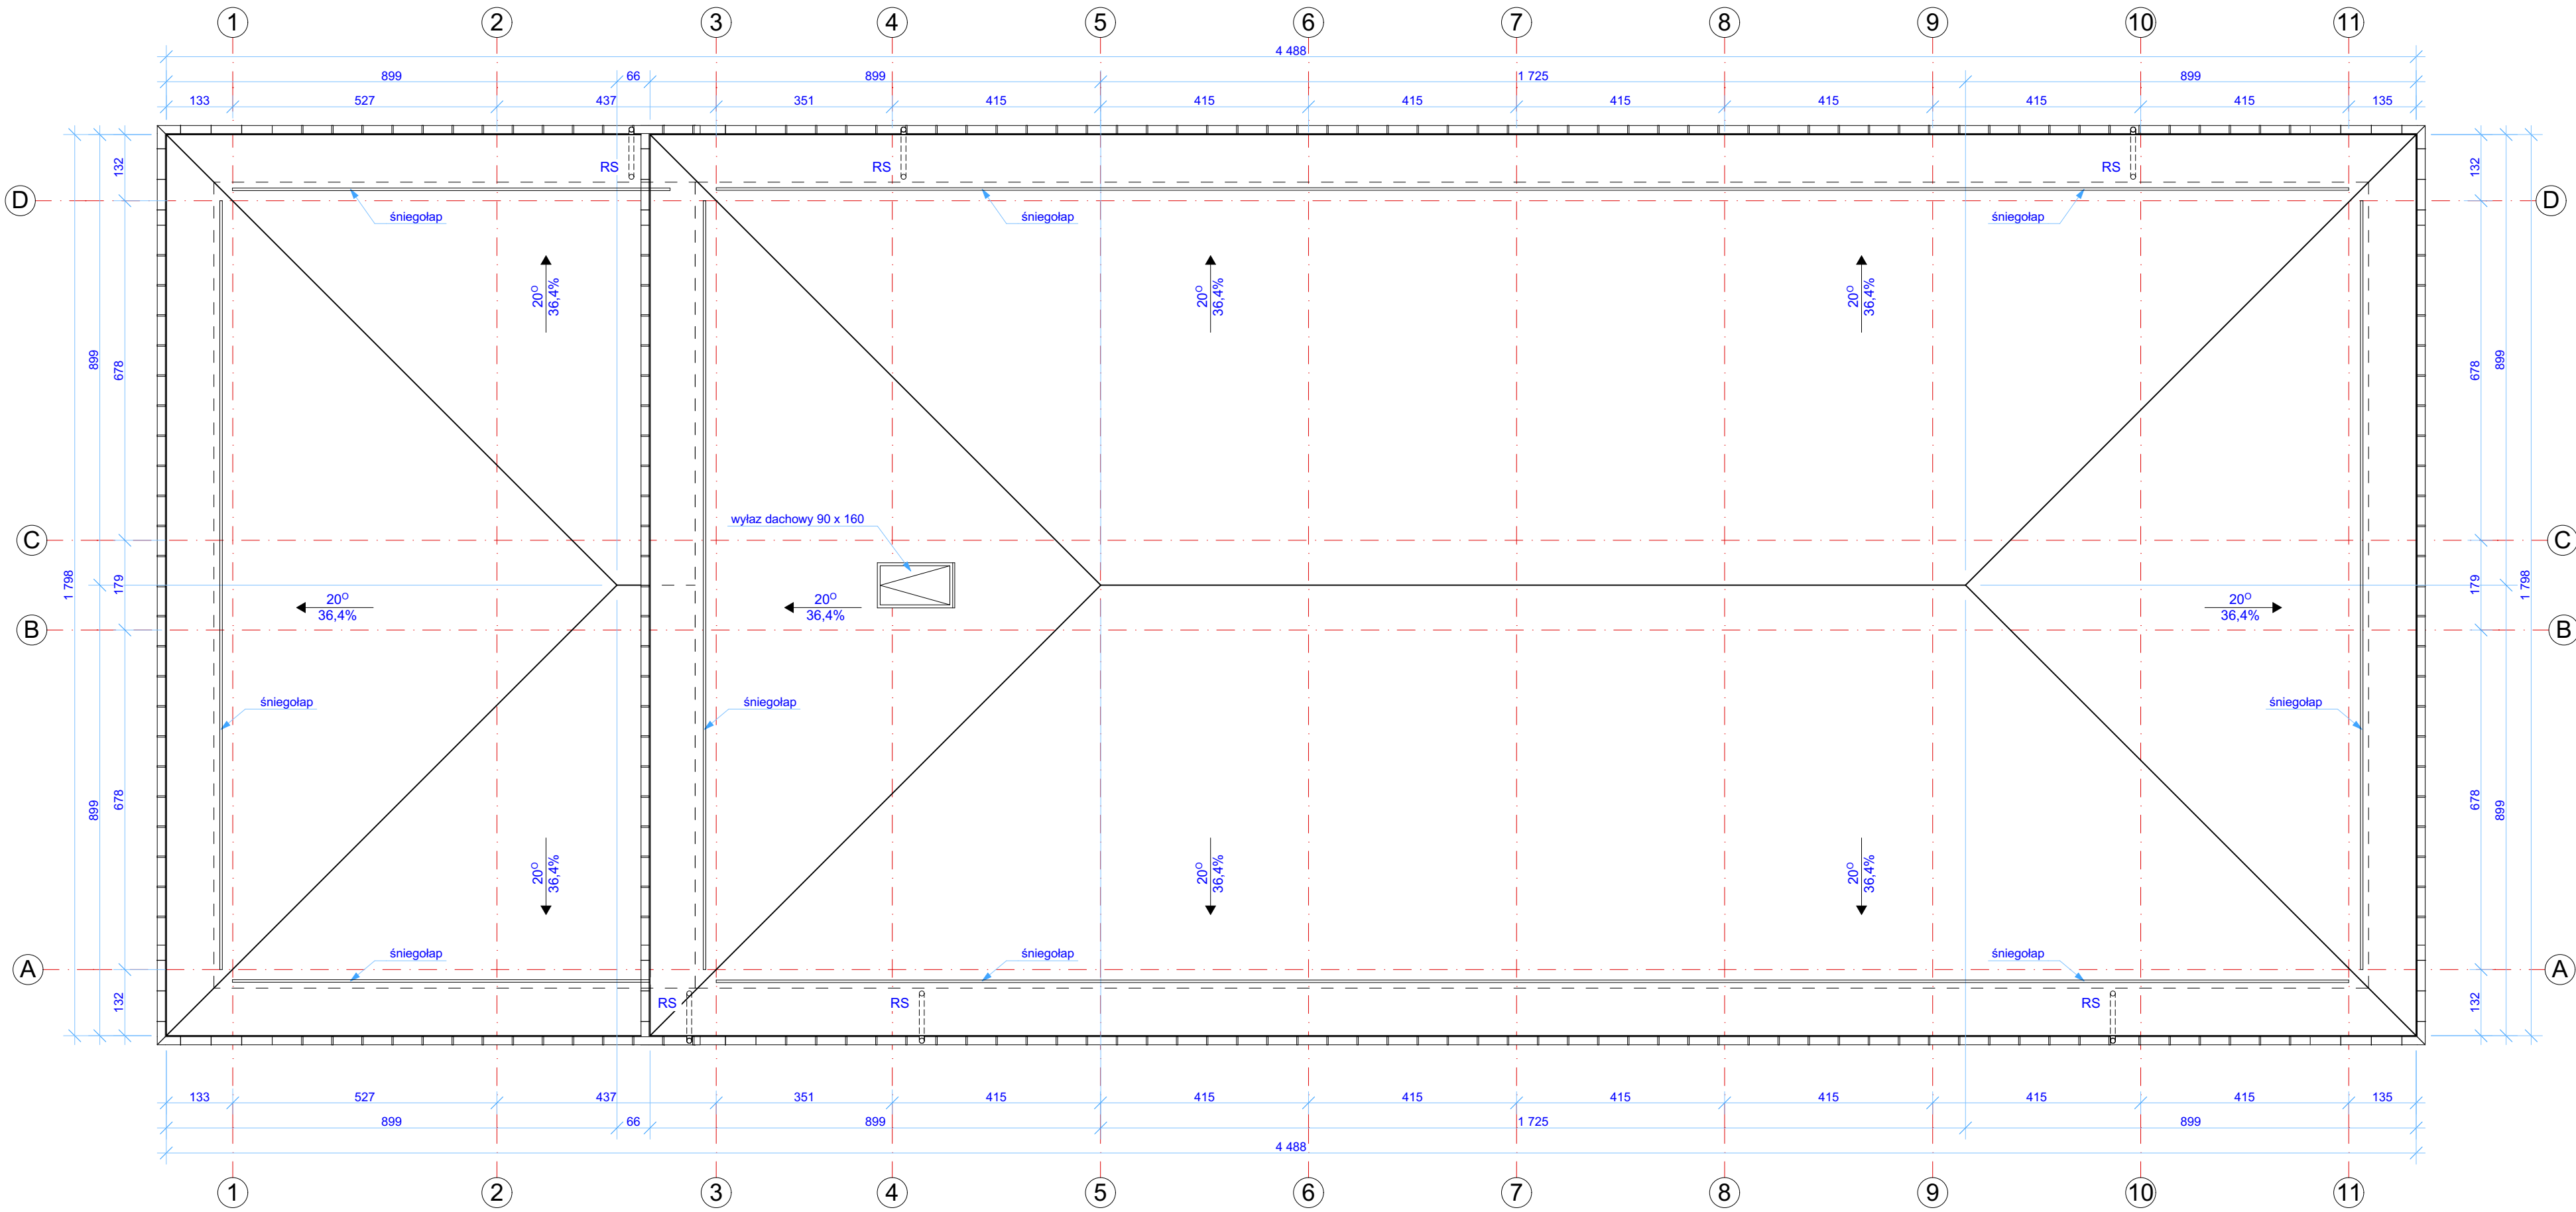

form	INWESTOR: Zespół Szkół Centrum Kształcenia Rolniczego Klecie 125, 39-230 Brzostek					
	INWESTYCJA: Budowa budynku zamieszkania zbiorowego przy ZSCKR w Brzostku wraz z niezbędną infrastrukturą techniczną Klecie 125, 39-230 Brzostek, jednostka 180302_5 Brzostek obręb 0011 Klecie, działka 64					
	PROJEKTANT: Krzysztof Stelkiewicz mgr inż. architekt		UPRAWNIENIA: NR: DO PROJ. B.O. W SPECJALN. ARCH. MPOIA/034/2003	PODPIS:		
	OPRACOWAŁ: Justyna Turalska mgr inż. architekt		UPRAWNIENIA: NR: DO PROJ. B.O. W SPECJALN. ARCH. MPOIA/040/2024	PODPIS:		
	NR PROJEKTU:		BRANŻA:	REW:		
SKALA: 1:100		FORMAT: A2	STADIUM: PB	KREŚLIŁ: KS	DATA: 17.12.2025	NR STRONY: 4
Rzut dachu						