


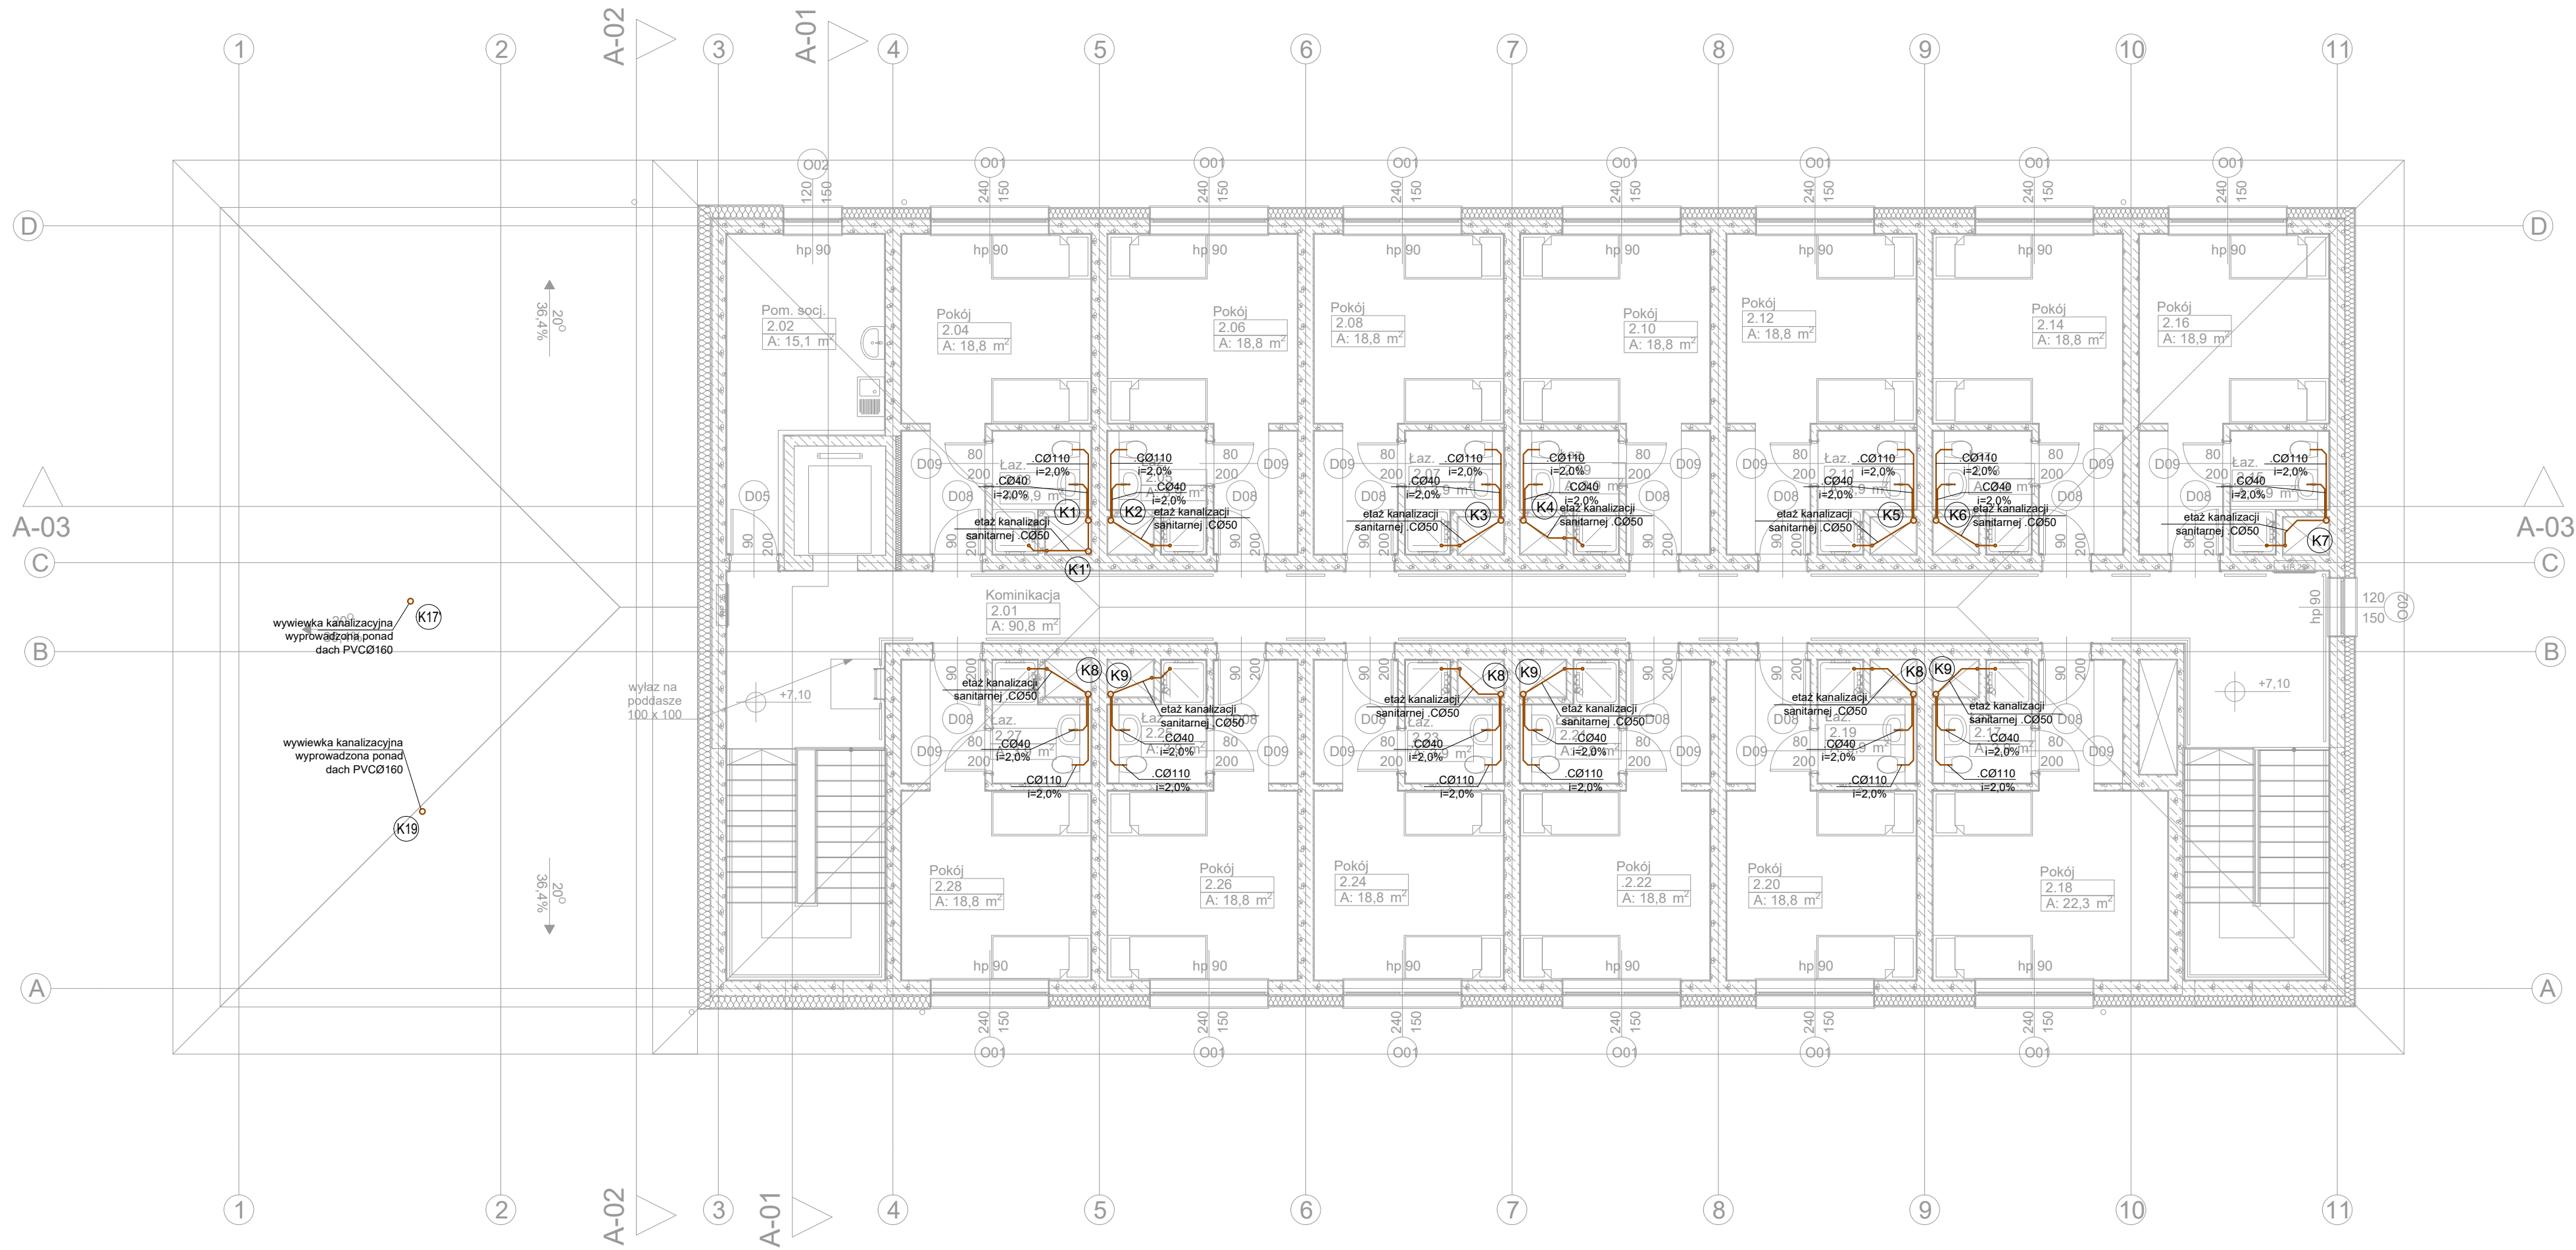

Uwaga:

- Niniejszy rysunek należy rozpatrywać łącznie z całym wielobranzowym projektem technicznym, którego jest integralną częścią. Każdy składnik projektu należy rozpatrywać i rozpoznawać w kontekście wszystkich rysunków, które do tego składnika się odnoszą z uwzględnieniem wszystkich opisów technicznych i zasad sztuki budowlanej.
- Należy pracować tylko na podstawie danych podanych na rysunku. Przed przystąpieniem do robót Wykonawca powinien sprawdzić na budowie wszystkie rzędne wysokościowe oraz wymiary poziome. Rozwiązania wynikające z różnic wymiarów podanych na rysunku i wymiarów rzeczywistych należy uzgodnić z Projektantem.
- Wszystkie prace należy wykonywać, a specyfikowane materiały stosować zgodnie z właściwymi regulacjami prawnymi i normatywnymi oraz zgodnie ze sztuką budowlaną. Wszystkie wbudowywane wyroby muszą posiadać: aprobatę techniczną, obowiązkowy certyfikat zgodności i oznaczenie znakiem bezpieczeństwa „B” lub świadectwo dopuszczenia Urzędu Dozoru Technicznego dla urządzeń podduszorowych albo: dobrowolny certyfikat zgodności i oznaczenie nadanymi znakami zgodności („PN”, „E”, „O”) lub deklarację zgodności z obowiązującymi przepisami oraz Polskimi Normami i aprobatą techniczną.
- Wskazane produkty należy rozumieć jako komplet elementów i dodatków niezbędnych do właściwego montażu oraz do ich poprawnego funkcjonowania zgodnie z zaleceniami producentów.
- Wszystkie prace przygotowawcze, podstawowe, wykończeniowe, użytkowe, eksploatacyjne i konserwacyjne związane z zastosowaniem wskazanych produktów, należy wykonywać zgodnie z instrukcjami, procedurami i metodami wymaganymi i przewidzianymi przez producentów danych produktów i powinny być poprzedzone zapoznaniem się przez Wykonawcę z właściwymi kartami katalogowymi i instrukcjami producentów.
- Brak wskazania na rysunkach technicznych elementu, którego zastosowanie wynika ze znanych lub powszechnie przyjętych rozwiązań w zakresie sztuki budowlanej, nie zwalnia wykonawcy z konieczności skalkulowania i zastosowania takiego elementu w porozumieniu z Inwestorem oraz projektantem i za jego zgodą.
- Niniejszy rysunek nie obejmuje wszystkich aspektów technicznych zagadnienia. Szczegółowe informacje dotyczące sposobu stosowania i dane techniczne produktów znajdują się w aktualnych instrukcjach technicznych.
- W razie wątpliwości, niejasności czy wręcz nieścisłości należy niezwłocznie skontaktować się z projektantem.
- Wykonać zabezpieczenie p.poz. w miejscach przejścia przewodów przez strefy pożarowe.
- Z uwagi na brak dokumentacji stanu istniejącego mogą wystąpić różnice, które powinny być zgłaszane do Biura Projektowego i rozwiązywane na bieżąco.

LEGENDA:

- instalacja kanalizacji sanitarnej prowadzona pod posadzką
- instalacja kanalizacji sanitarnej prowadzona pod sufitem
- odprowadzenie skroplin z jednostki wewnętrznej klimatyzacji
- Ø1 pion kanalizacji deszczowej
- K1 pion kanalizacji sanitarnej
- ZN zawór napowietrzający

form ARCHITEKCI	INWESTOR: Zespół Szkół Centrum Kształcenia Rolniczego Klecie 125, 39-230 Brzostek			
	INWESTYCJA: Budowa budynku zamieszkania zbiorowego przy ZSCKR w Brzostku wraz z niezbędną infrastrukturą techniczną Klecie 125, 39-230 Brzostek jednostka 180302_5 Brzostek, obręb 0011 Klecie, działka 64			
	PROJEKTANT: mgr inż. Krzysztof Drag	UPRAWNIENIA: NR: PDK/0163/ W SPECJALN. SANITARNEJ POOS/05	PODPIS:	
	SPRAWDZIŁ: mgr inż. Piotr Ważny	UPRAWNIENIA: NR: PDK/0126/ W SPECJALN. SANITARNEJ POOS/15	PODPIS:	
	OPRACOWAŁA: mgr inż. Gabriela Pach	NR PROJEKTU:	BRANŻA:	REW.
SKALA: 1:100 TYTUŁ RYSUNKU: INSTALACJA KANALIZACJI SANITARNEJ - RZUT PIĘTRA II		FORUM: PT	KREŚLIŁ: GP	DATA: 09.2025
		NR STRONY: WK-06		