


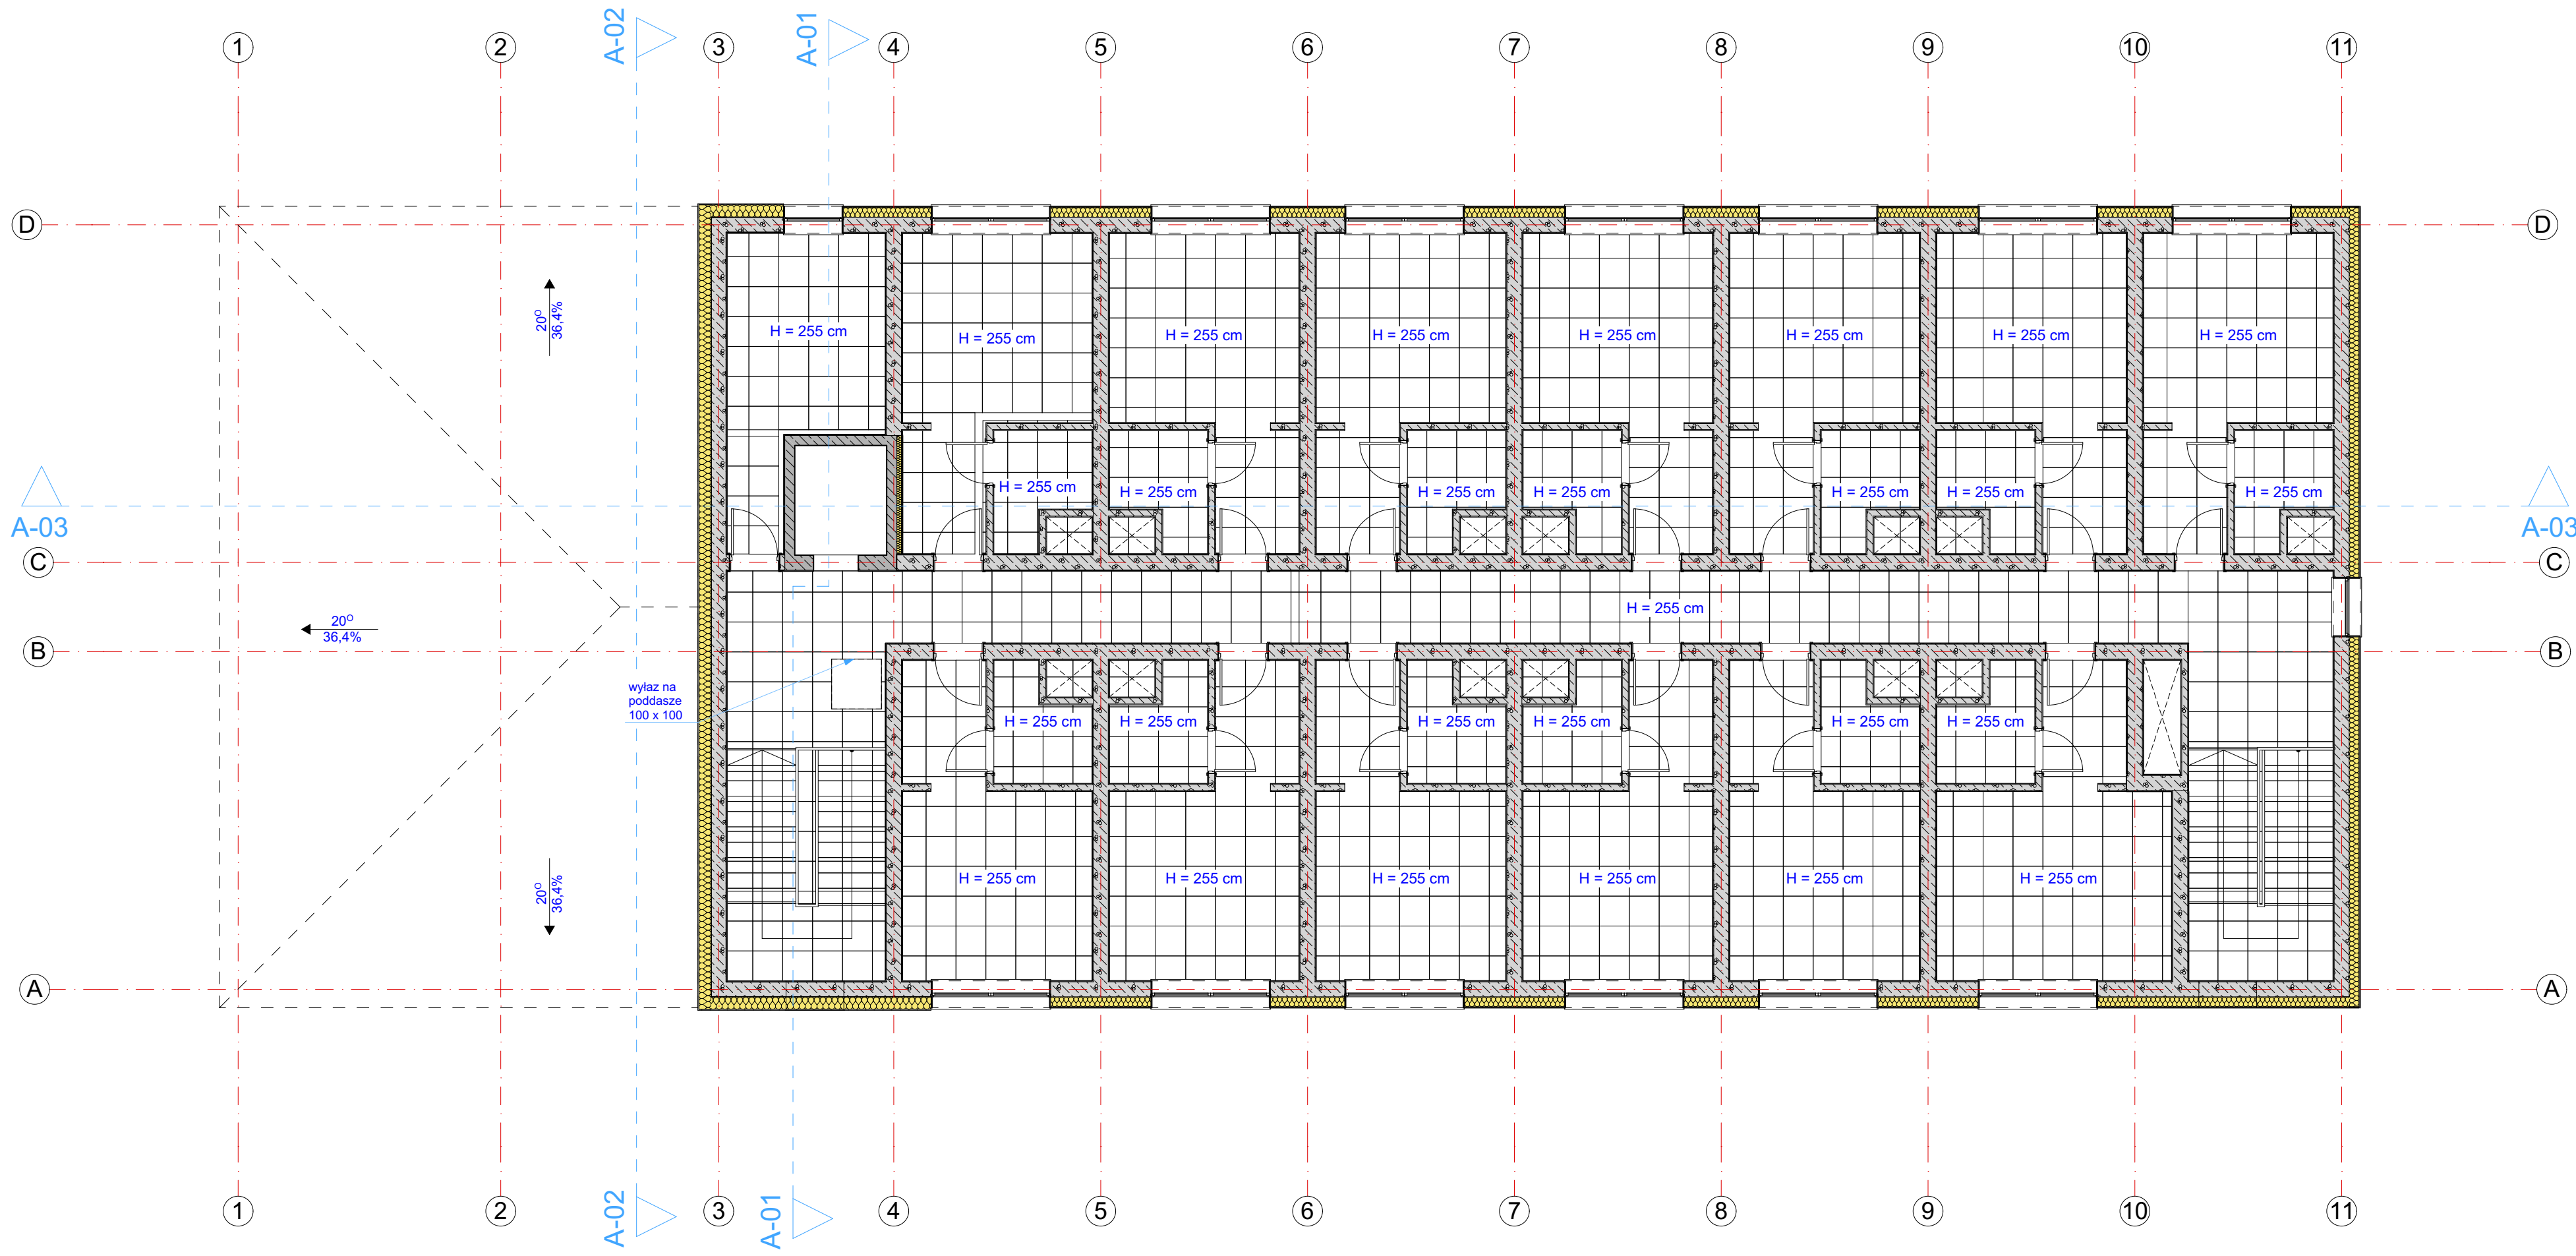

form	INWESTOR: Zespół Szkół Centrum Kształcenia Rolniczego Klecie 125, 39-230 Brzostek			
	INWESTYCJA: Budowa budynku zamieszkania zbiorowego przy ZSCKR w Brzostku wraz z niezbędną infrastrukturą techniczną Klecie 125, 39-230 Brzostek, jednostka 180302_5 Brzostek obręb 0011 Klecie, działka 64			
	PROJEKTANT: Krzysztof Stętkiewicz mgr inż. architekt	UPRAWNIENIA: DO PROJ. B.O. W SPECJALN. ARCH.	NR: MPOIA/034/2003	PODPIS:
	Justyna Turalska mgr inż. architekt	UPRAWNIENIA: DO PROJ. B.O. W SPECJALN. ARCH.	NR: MPOIA/040/2024	
	OPRACOWAŁ:	NR PROJEKTU:	BRANŻA:	REW.
	SKALA: 1:100 TYTUŁ RYSUNKU: Sufity - rzut piętra II	STADIUM: PW KRS	DATA: 09.2025	A.03. 10 NR STRONY: