


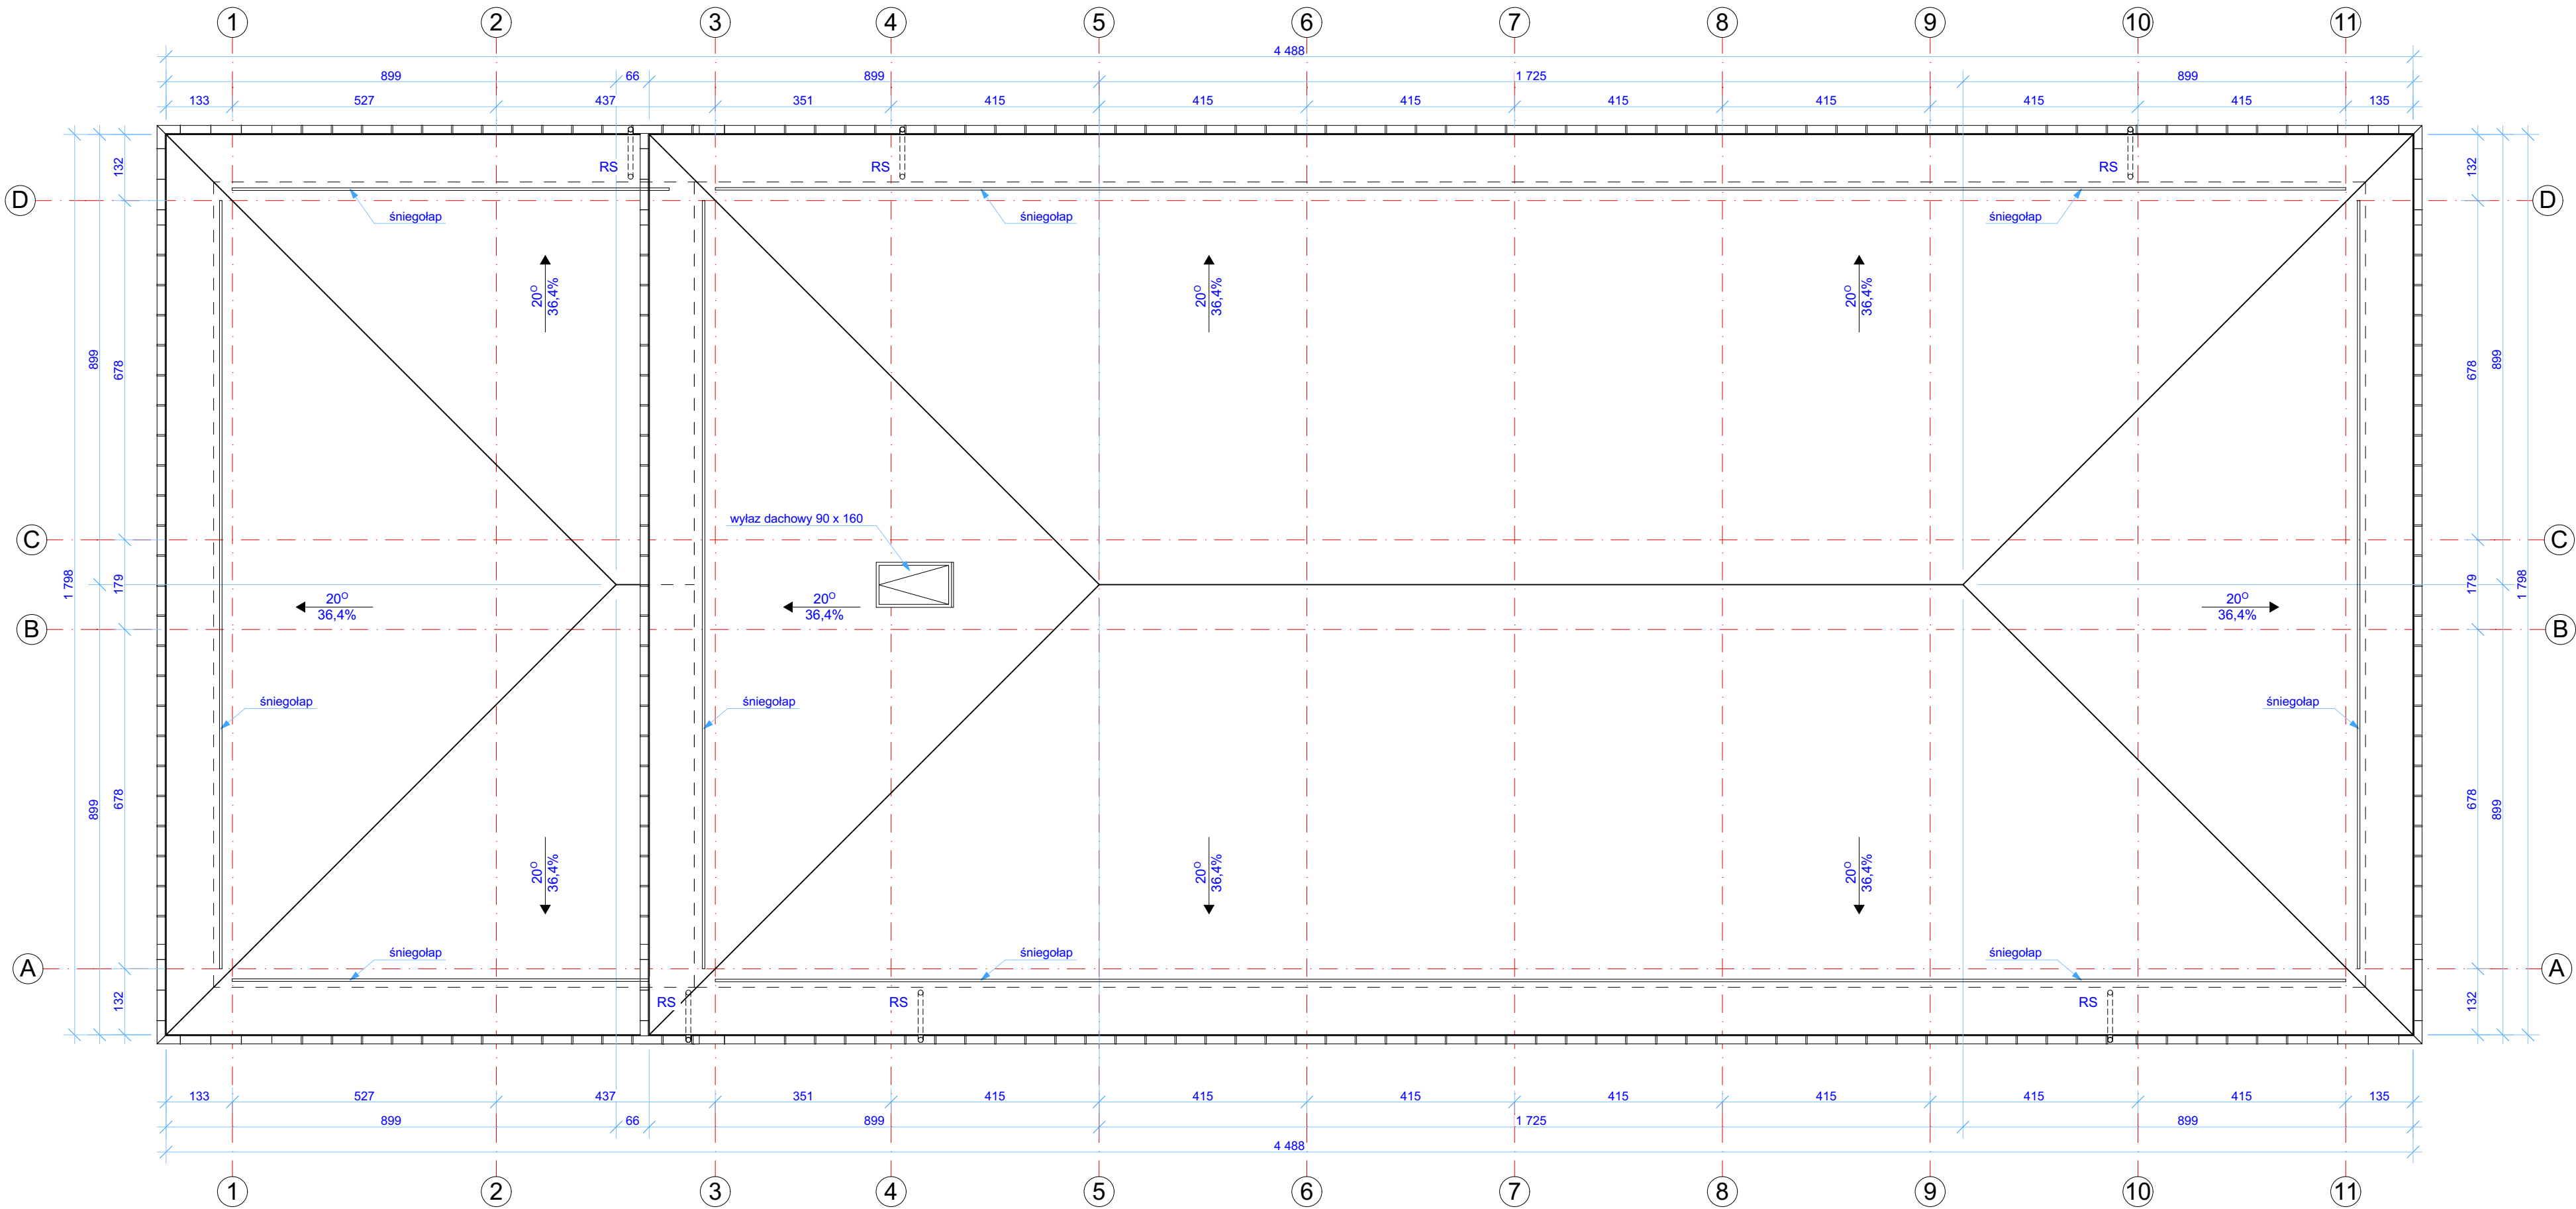

form	INWESTOR: Zespół Szkół Centrum Kształcenia Rolniczego Klecie 125, 39-230 Brzostek	
	INWESTYCJA: Budowa budynku zamieszkania zbiorowego przy ZSCKR w Brzostku wraz z niezbędną infrastrukturą techniczną Klecie 125, 39-230 Brzostek, jednostka 180302_5 Brzostek obręb 0011 Klecie, działka 64	
	PROJEKTANT: Krzysztof Stelkiewicz mgr inż. architekt	PODPIS:
	Justyna Turalska mgr inż. architekt	
OPRACOWAŁ:		NR PROJEKTU:
SKALA: 1:100		DATA: 09.2025
TYTUŁ RYSUNKU: Rzut dachu		NR STRONY:
STADIUM: PW		BRANŻA: A.03.
KREŚLIŁ: KS		4
REW:		