


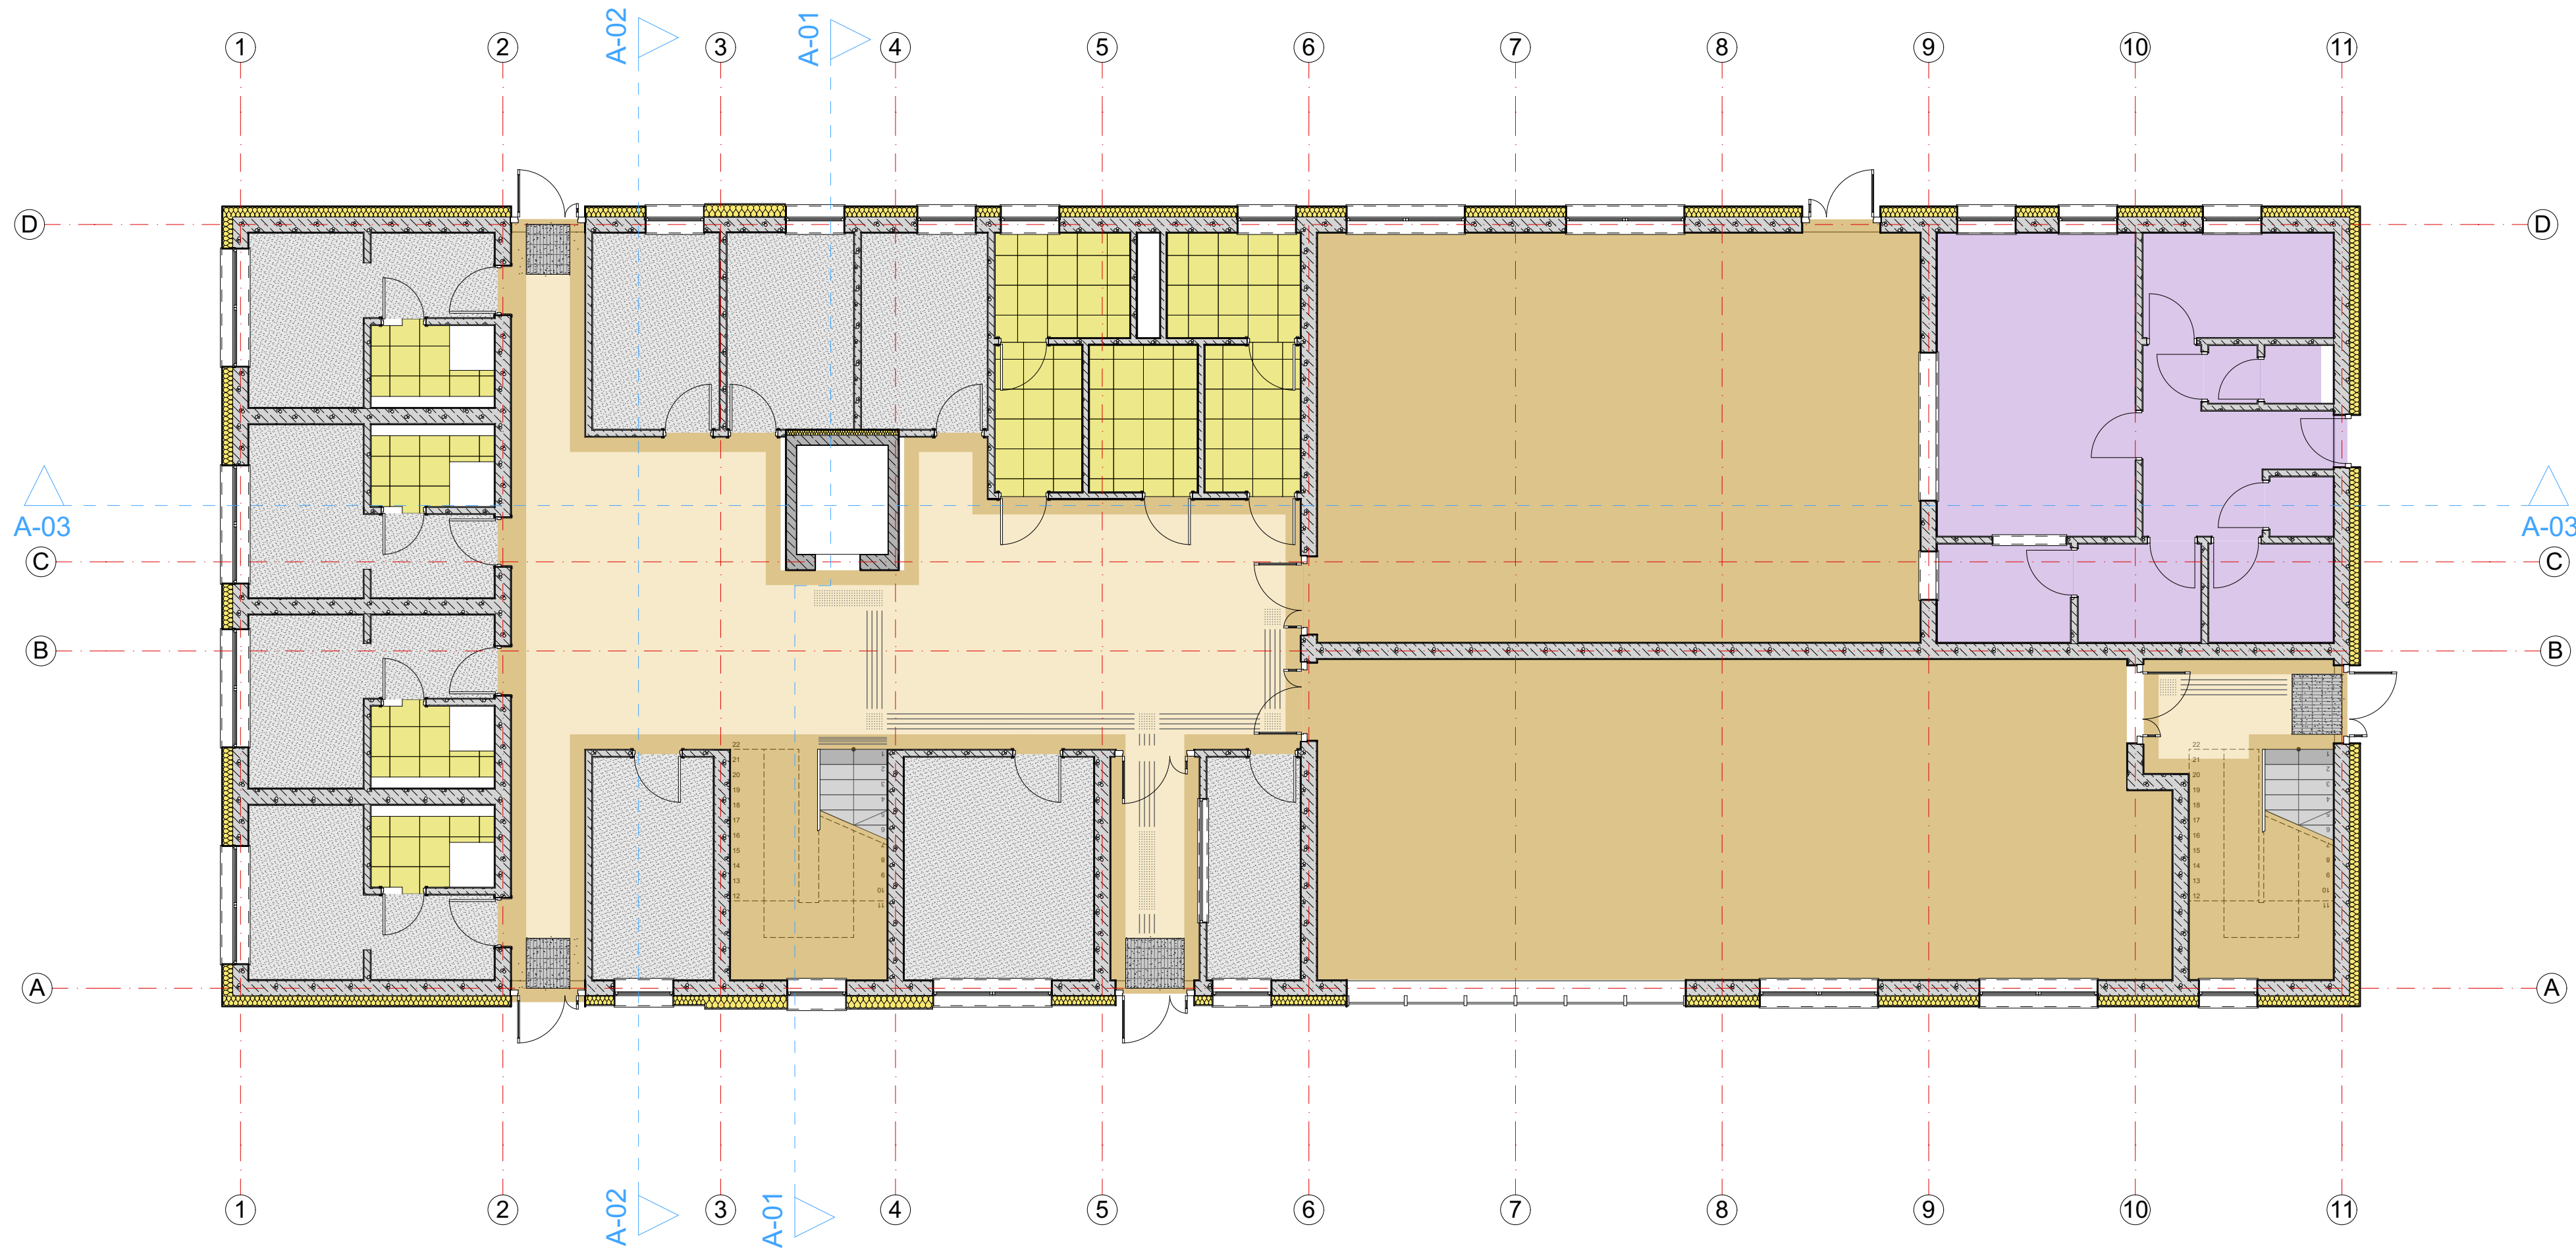

form	INWESTOR: Zespół Szkół Centrum Kształcenia Rolniczego Klecie 125, 39-230 Brzostek						
	INWESTYCJA: Budowa budynku zamieszkania zbiorowego przy ZSKR w Brzostku wraz z niezbędną infrastrukturą techniczną Klecie 125, 39-230 Brzostek, jednostka 180302_5 Brzostek obręb 0011 Klecie, działka 64						
	PROJEKTANT: Krzysztof Stetkiewicz mgr inż. architekt	UPRAWNIENIA: NR: DO PROJ. B.O. W SPECJALN. ARCH. MPOIA/034/2003	NR: MPOIA/034/2003	PODPIS:			
	Justyna Turalska mgr inż. architekt	UPRAWNIENIA: NR: DO PROJ. B.O. W SPECJALN. ARCH. MPOIA/040/2024	NR: MPOIA/040/2024				
	OPRACOWAŁ:	NR PROJEKTU:	BRANŻA:	REW:			
SKALA: 1:100	FORMAT: A2	STADIUM: PW	KREŚLIŁ: KS	DATA: 09.2025	A.03.	5	NR STRONY:
TYTUŁ RYSUNKU: Posadzki - rzut parteru							