


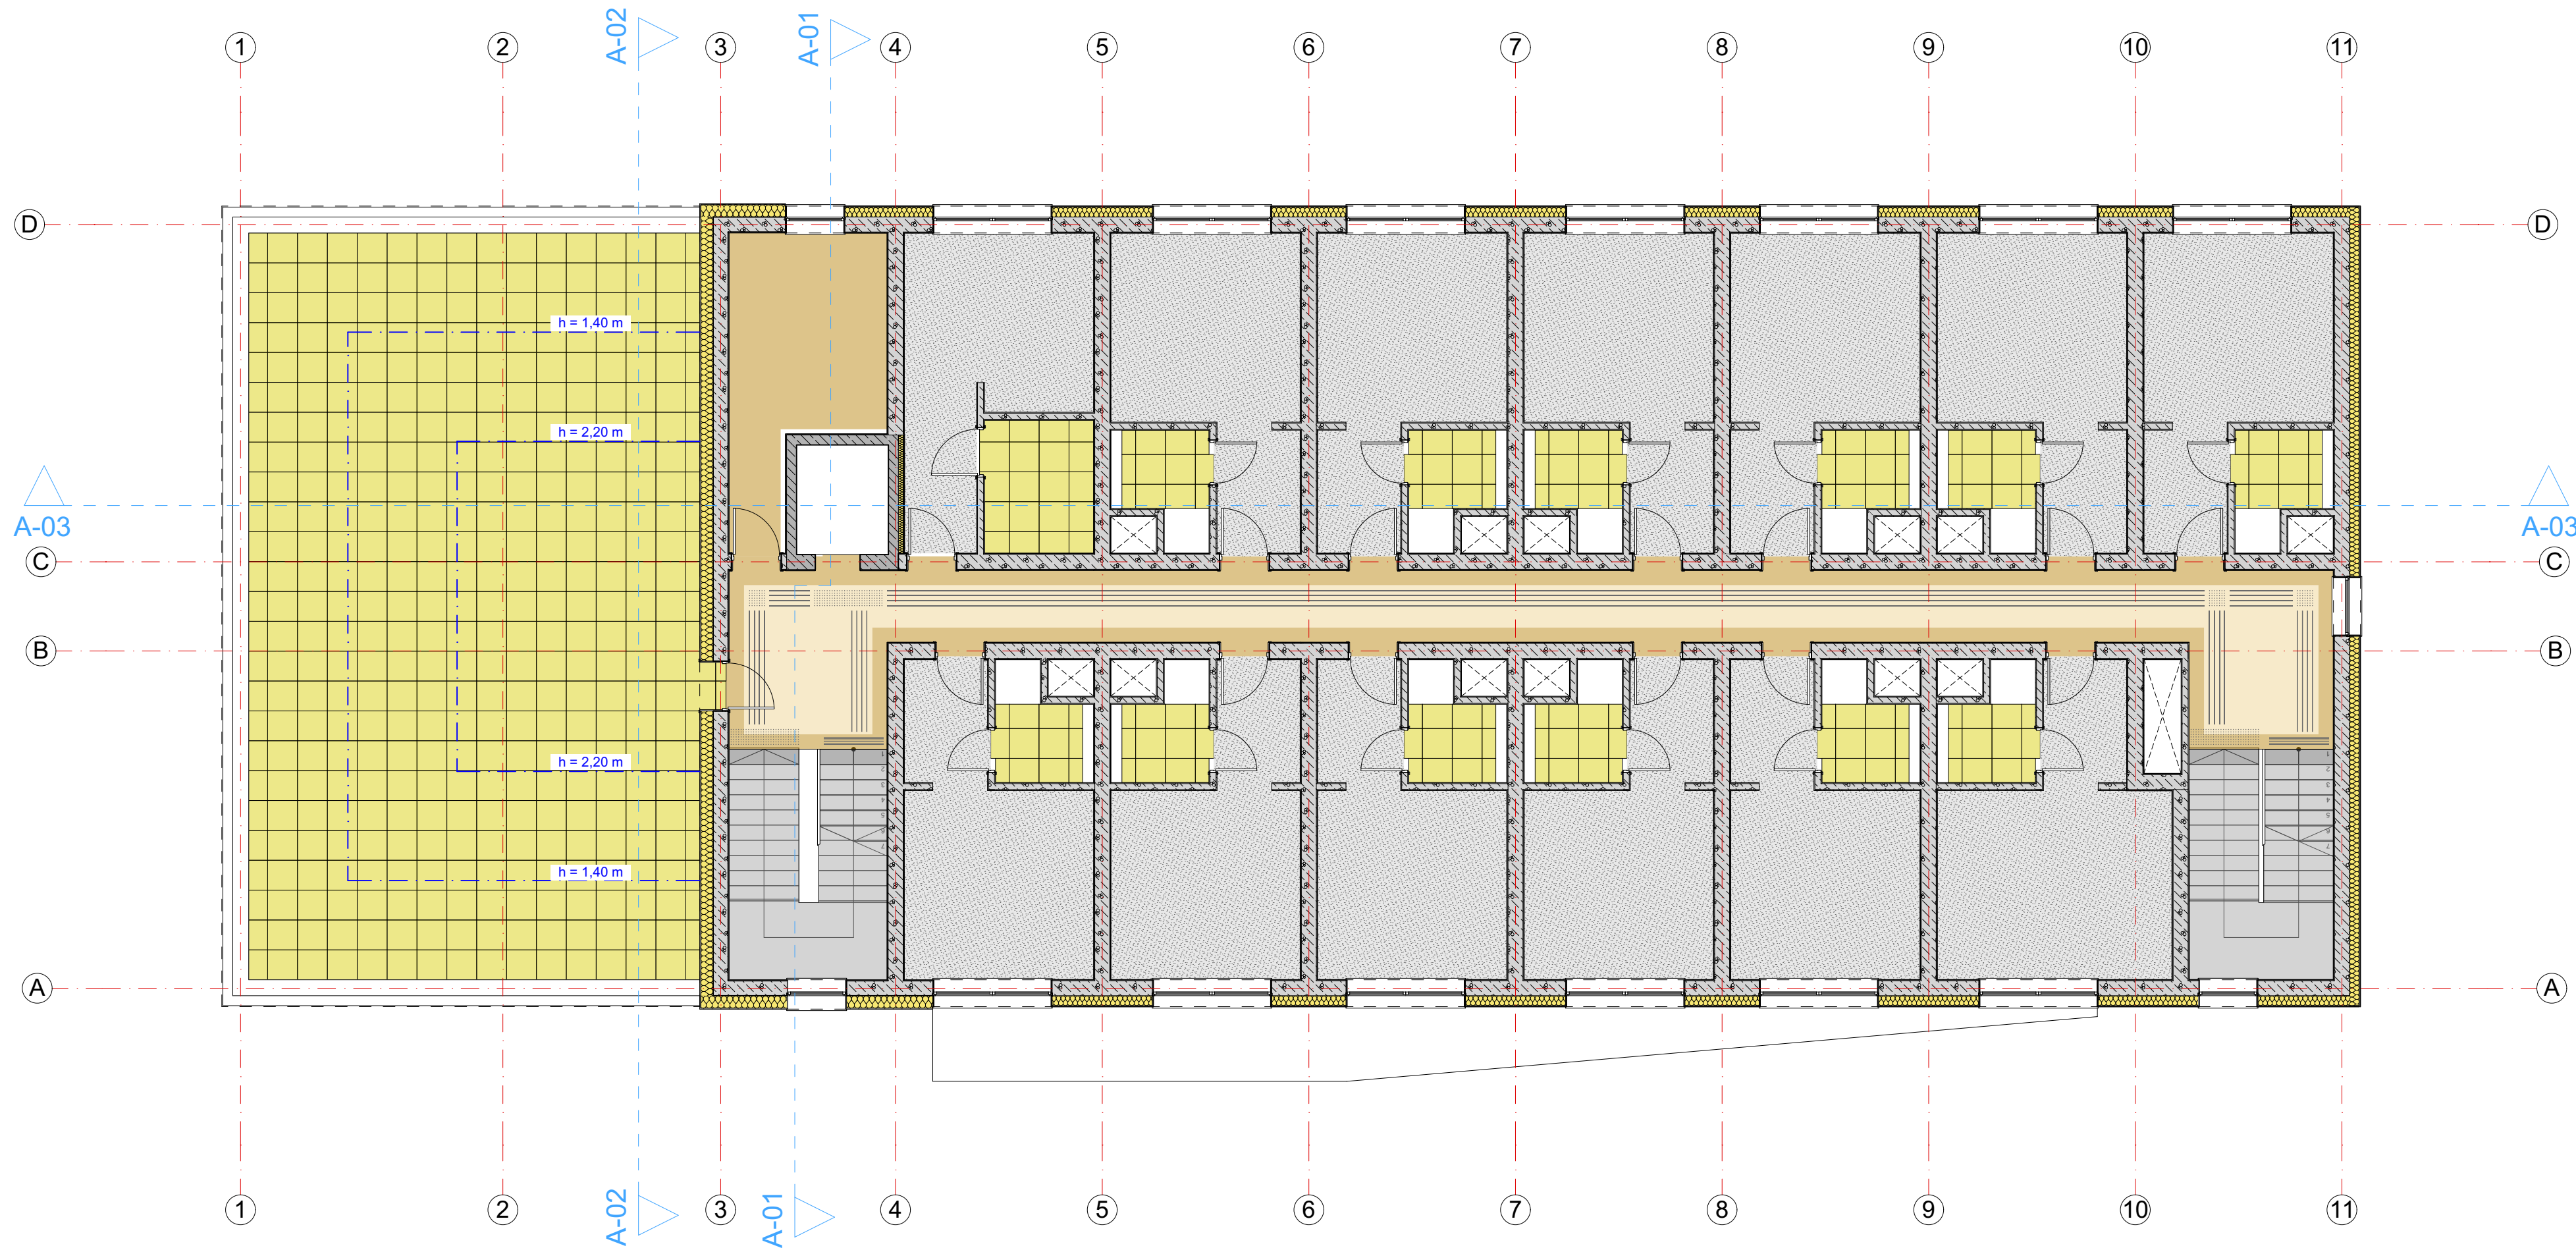

form	INWESTOR: Zespół Szkół Centrum Kształcenia Rolniczego Klecie 125, 39-230 Brzostek												
	INWESTYCJA: Budowa budynku zamieszkania zbiorowego przy ZSCKR w Brzostku wraz z niezbędną infrastrukturą techniczną Klecie 125, 39-230 Brzostek, jednostka 180302_5 Brzostek obręb 0011 Klecie, działka 64												
	PROJEKTANT: Krzysztof Stętkiewicz mgr inż. architekt		UPRAWNIENIA: DO PROJ. B.O. W SPECJALN. ARCH. NR: MPOIA/034/2003		PODPIS:								
	Justyna Turalska mgr inż. architekt		UPRAWNIENIA: DO PROJ. B.O. W SPECJALN. ARCH. NR: MPOIA/040/2024										
	OPRACOWAŁ:		NR PROJEKTU:		BRANŻA:		REW.						
	SKALA: 1:100		FORMAT: A2		STADIUM: PW		KREŚLĄ: KS		DATA: 09.2025		A.03. 6		
TYTUŁ RYSUNKU: Posadzki - rzut piętra I										NR STRONY:			