


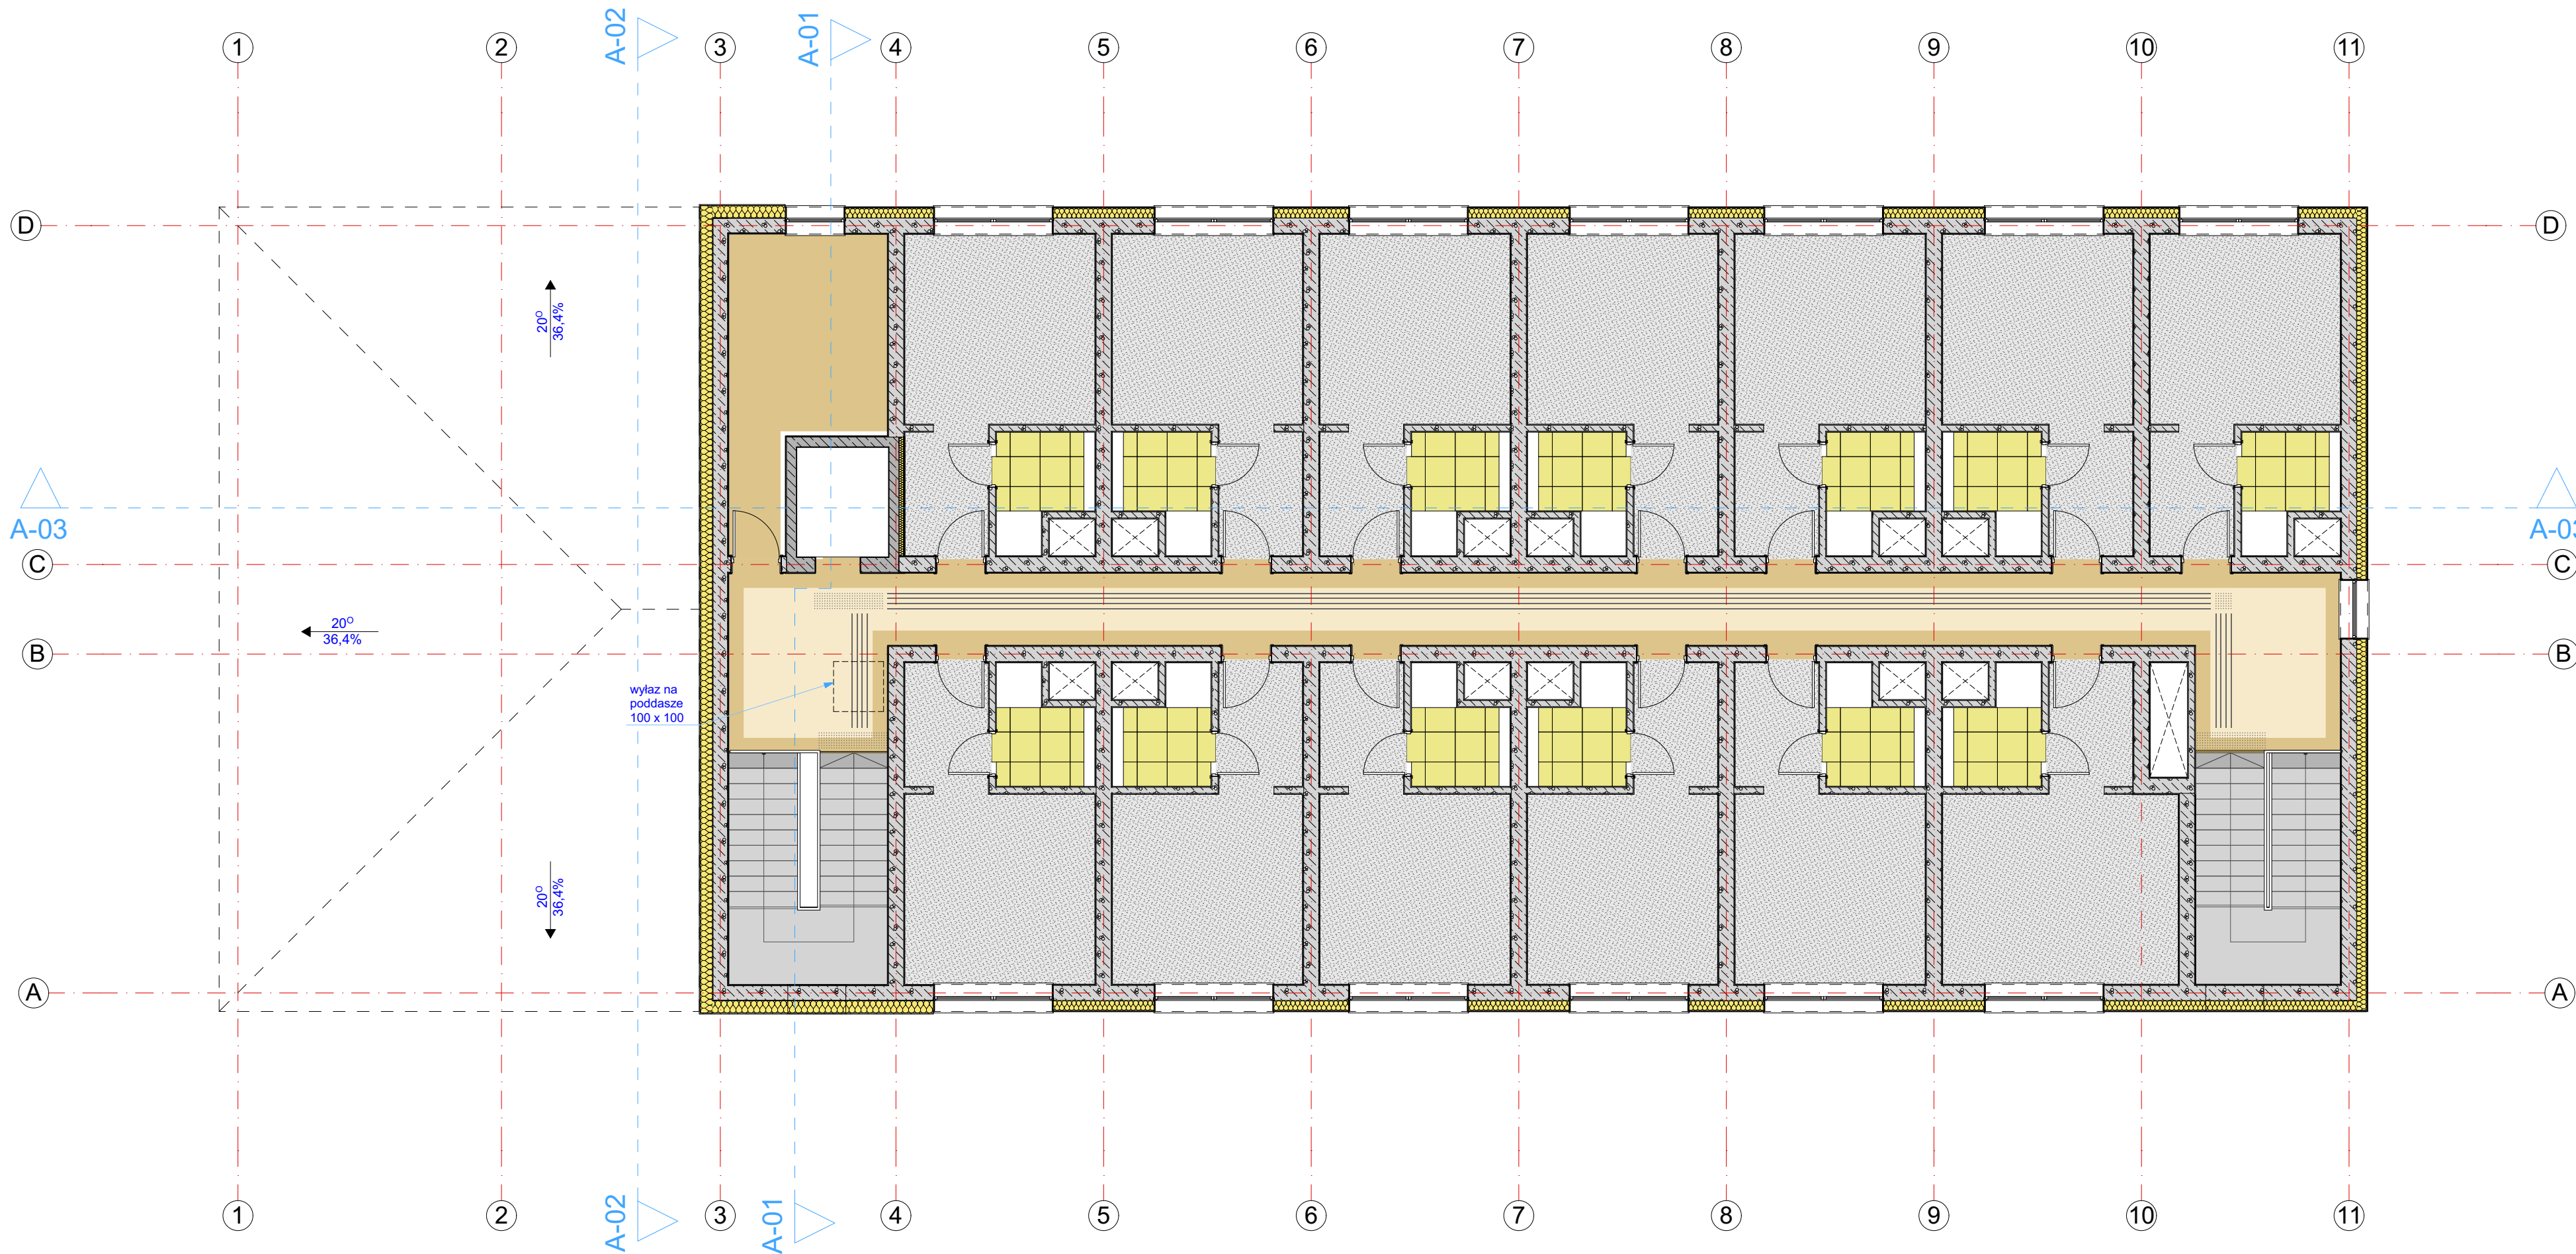

form	INWESTOR: Zespół Szkół Centrum Kształcenia Rolniczego Klecie 125, 39-230 Brzostek			
	INWESTYCJA: Budowa budynku zamieszkania zbiorowego przy ZSCKR w Brzostku wraz z niezbędną infrastrukturą techniczną Klecie 125, 39-230 Brzostek, jednostka 180302_5 Brzostek obręb 0011 Klecie, działka 64			
	PROJEKTANT: Krzysztof Stętkiewicz mgr inż. architekt	UPRAWNIENIA: DO PROJ. B.O. W SPECJALN. ARCH.	NR: MPOIA/034/2003	PODPIS:
	Justyna Turalska mgr inż. architekt	UPRAWNIENIA: DO PROJ. B.O. W SPECJALN. ARCH.	NR: MPOIA/040/2024	
	OPRACOWAŁ:	NR PROJEKTU:	BRANŻA:	REW.
SKALA: 1:100	FORMAT: A2	STADIUM: PW	KRESLĄ: KS	DATA: 09.2025
TYTUŁ RYSUNKU: Posadzki - rzut piętra II				NR STRONY: A.03. 7