


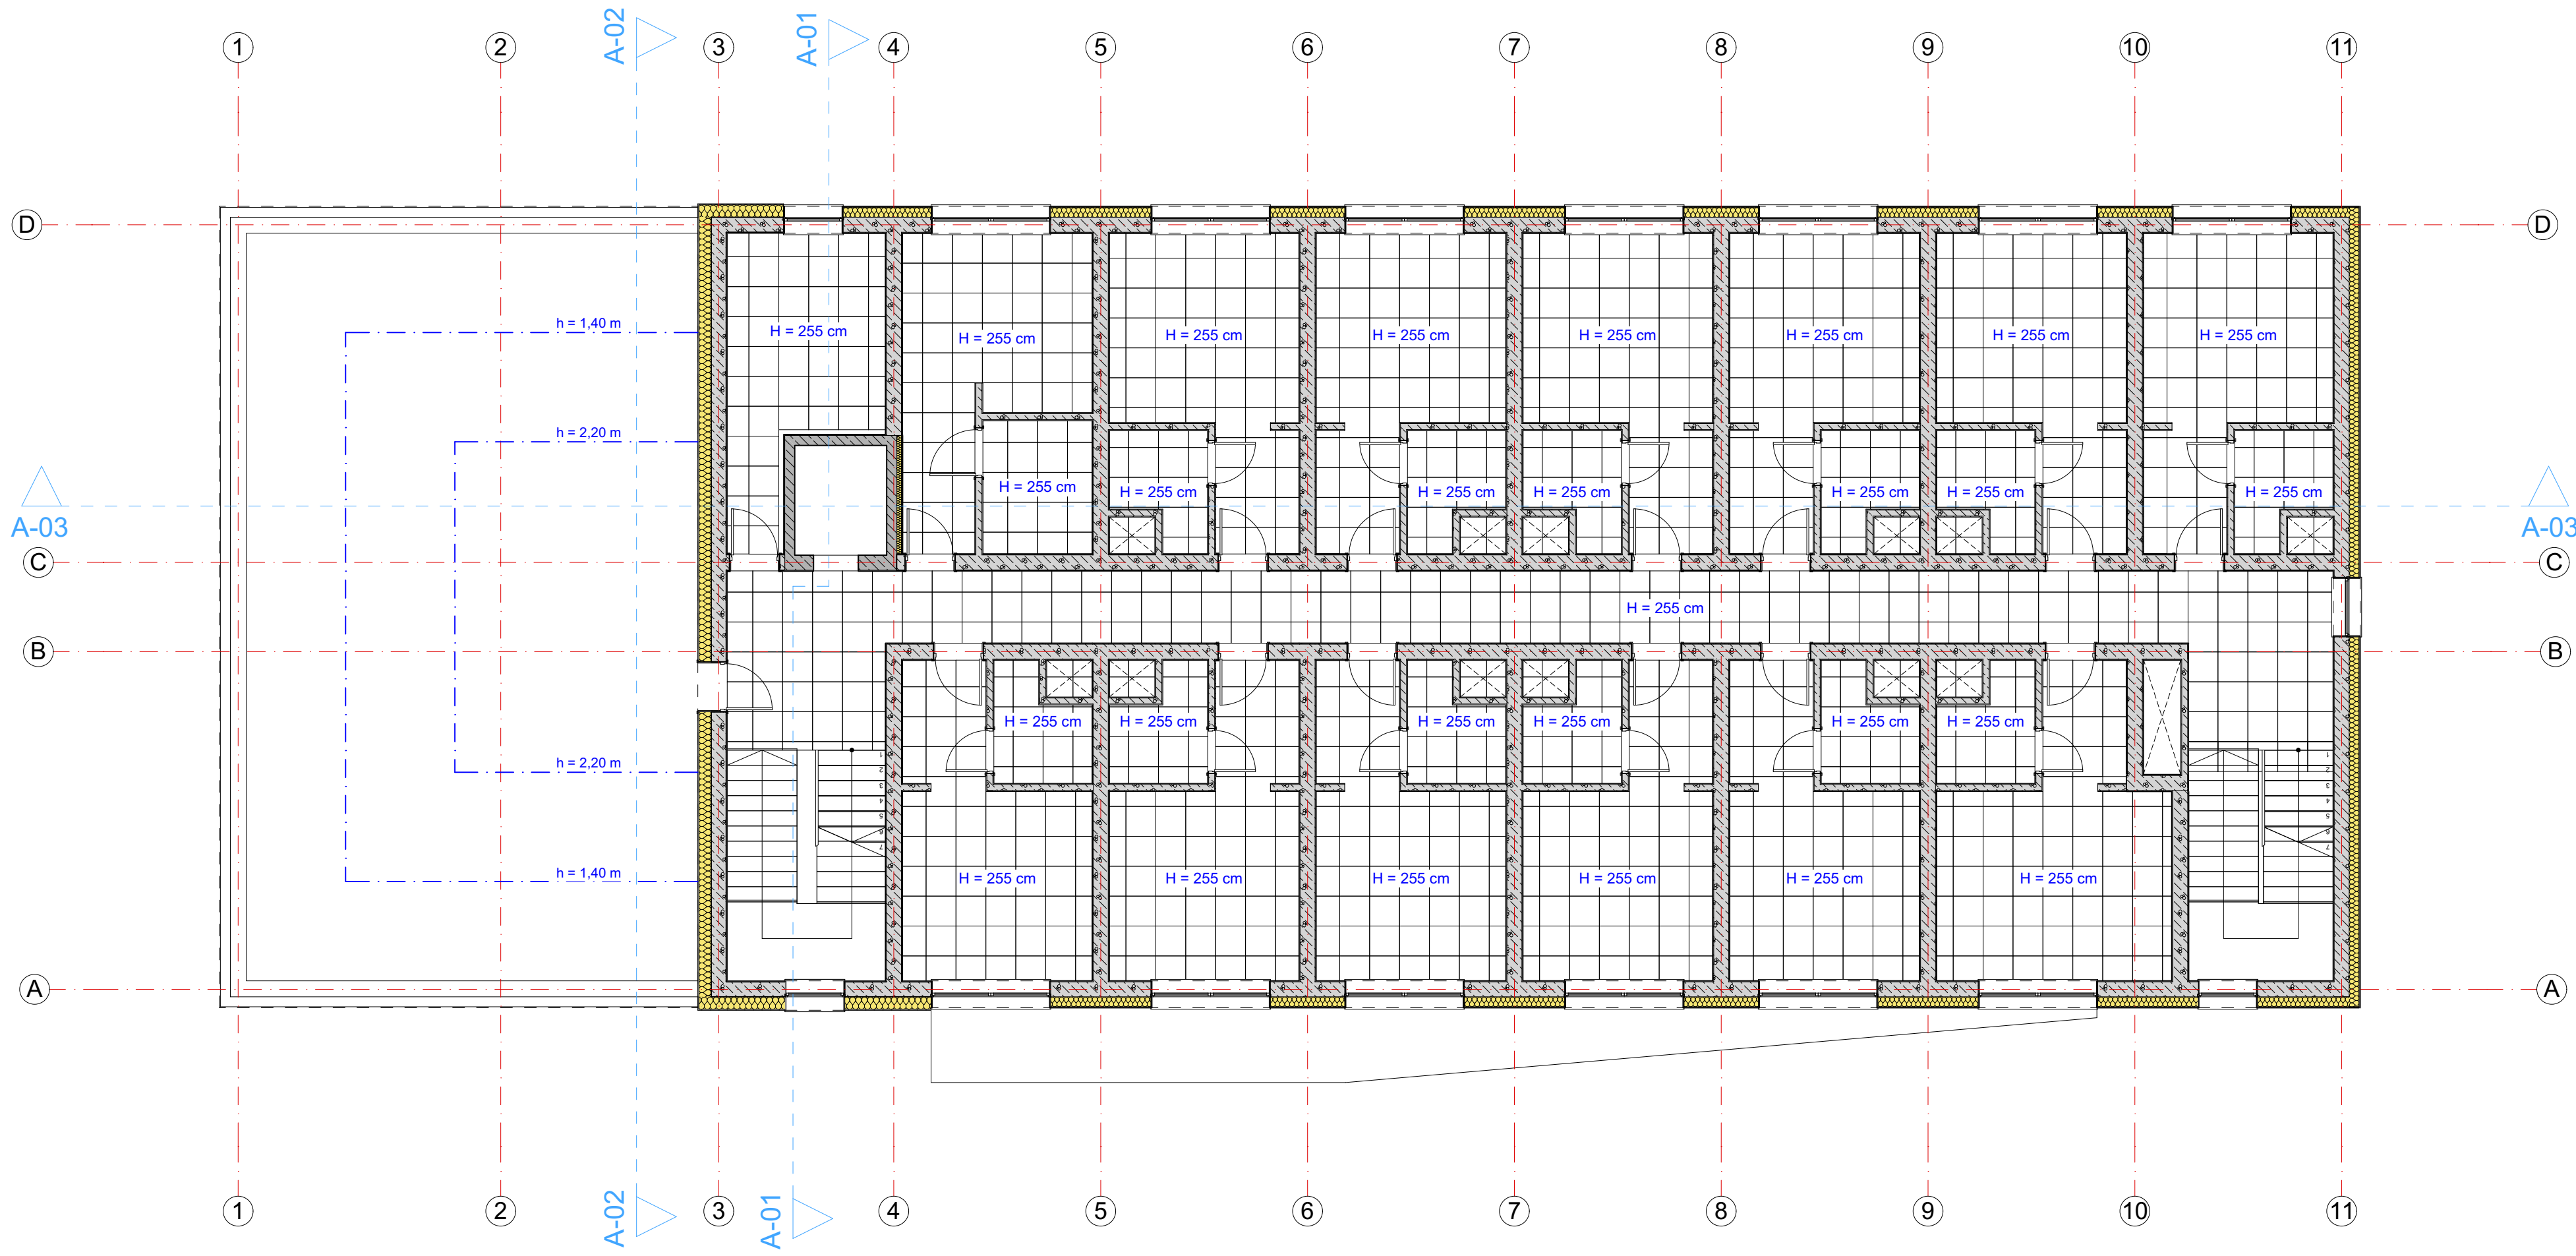

form

ul. Ciemnow Brzoza 32-600 Oleśnica tel. 518 944 155, [http://adres@form.com](mailto:biuro@form.com)

INWESTOR:
Zespół Szkół Centrum Kształcenia Rolniczego
Klecie 125, 39-230 Brzostek

INWESTYCJA:
Budowa budynku zamieszkania zbiorowego przy ZSKR w Brzostku wraz z niezbędną infrastrukturą techniczną
Klecie 125, 39-230 Brzostek, jednostka 180302_5 Brzostek obręb 0011 Klecie, działka 64

PROJEKTANT:
Krzysztof Stętkiewicz
mgr inż. architekt

OPRACOWAŁ:
Justyna Turalska
mgr inż. architekt

UPRAWNIENIA:
DO PROJ. B.O. W SPECJALN. ARCH.
NR: MPOIA/034/2003

UPRAWNIENIA:
DO PROJ. B.O. W SPECJALN. ARCH.
NR: MPOIA/040/2024

SKALA:
1:100

FORMAT:
A2

STADIUM:
PW

KREŚLIŁ:
KS

DATA:
09.2025

TYTUŁ RYSUNKU:
Sufity - rzut piętra I

BRANŻA:
A.03.

NR STRONY:
9

REW.