


Rzut konstrukcji parteru
1:100

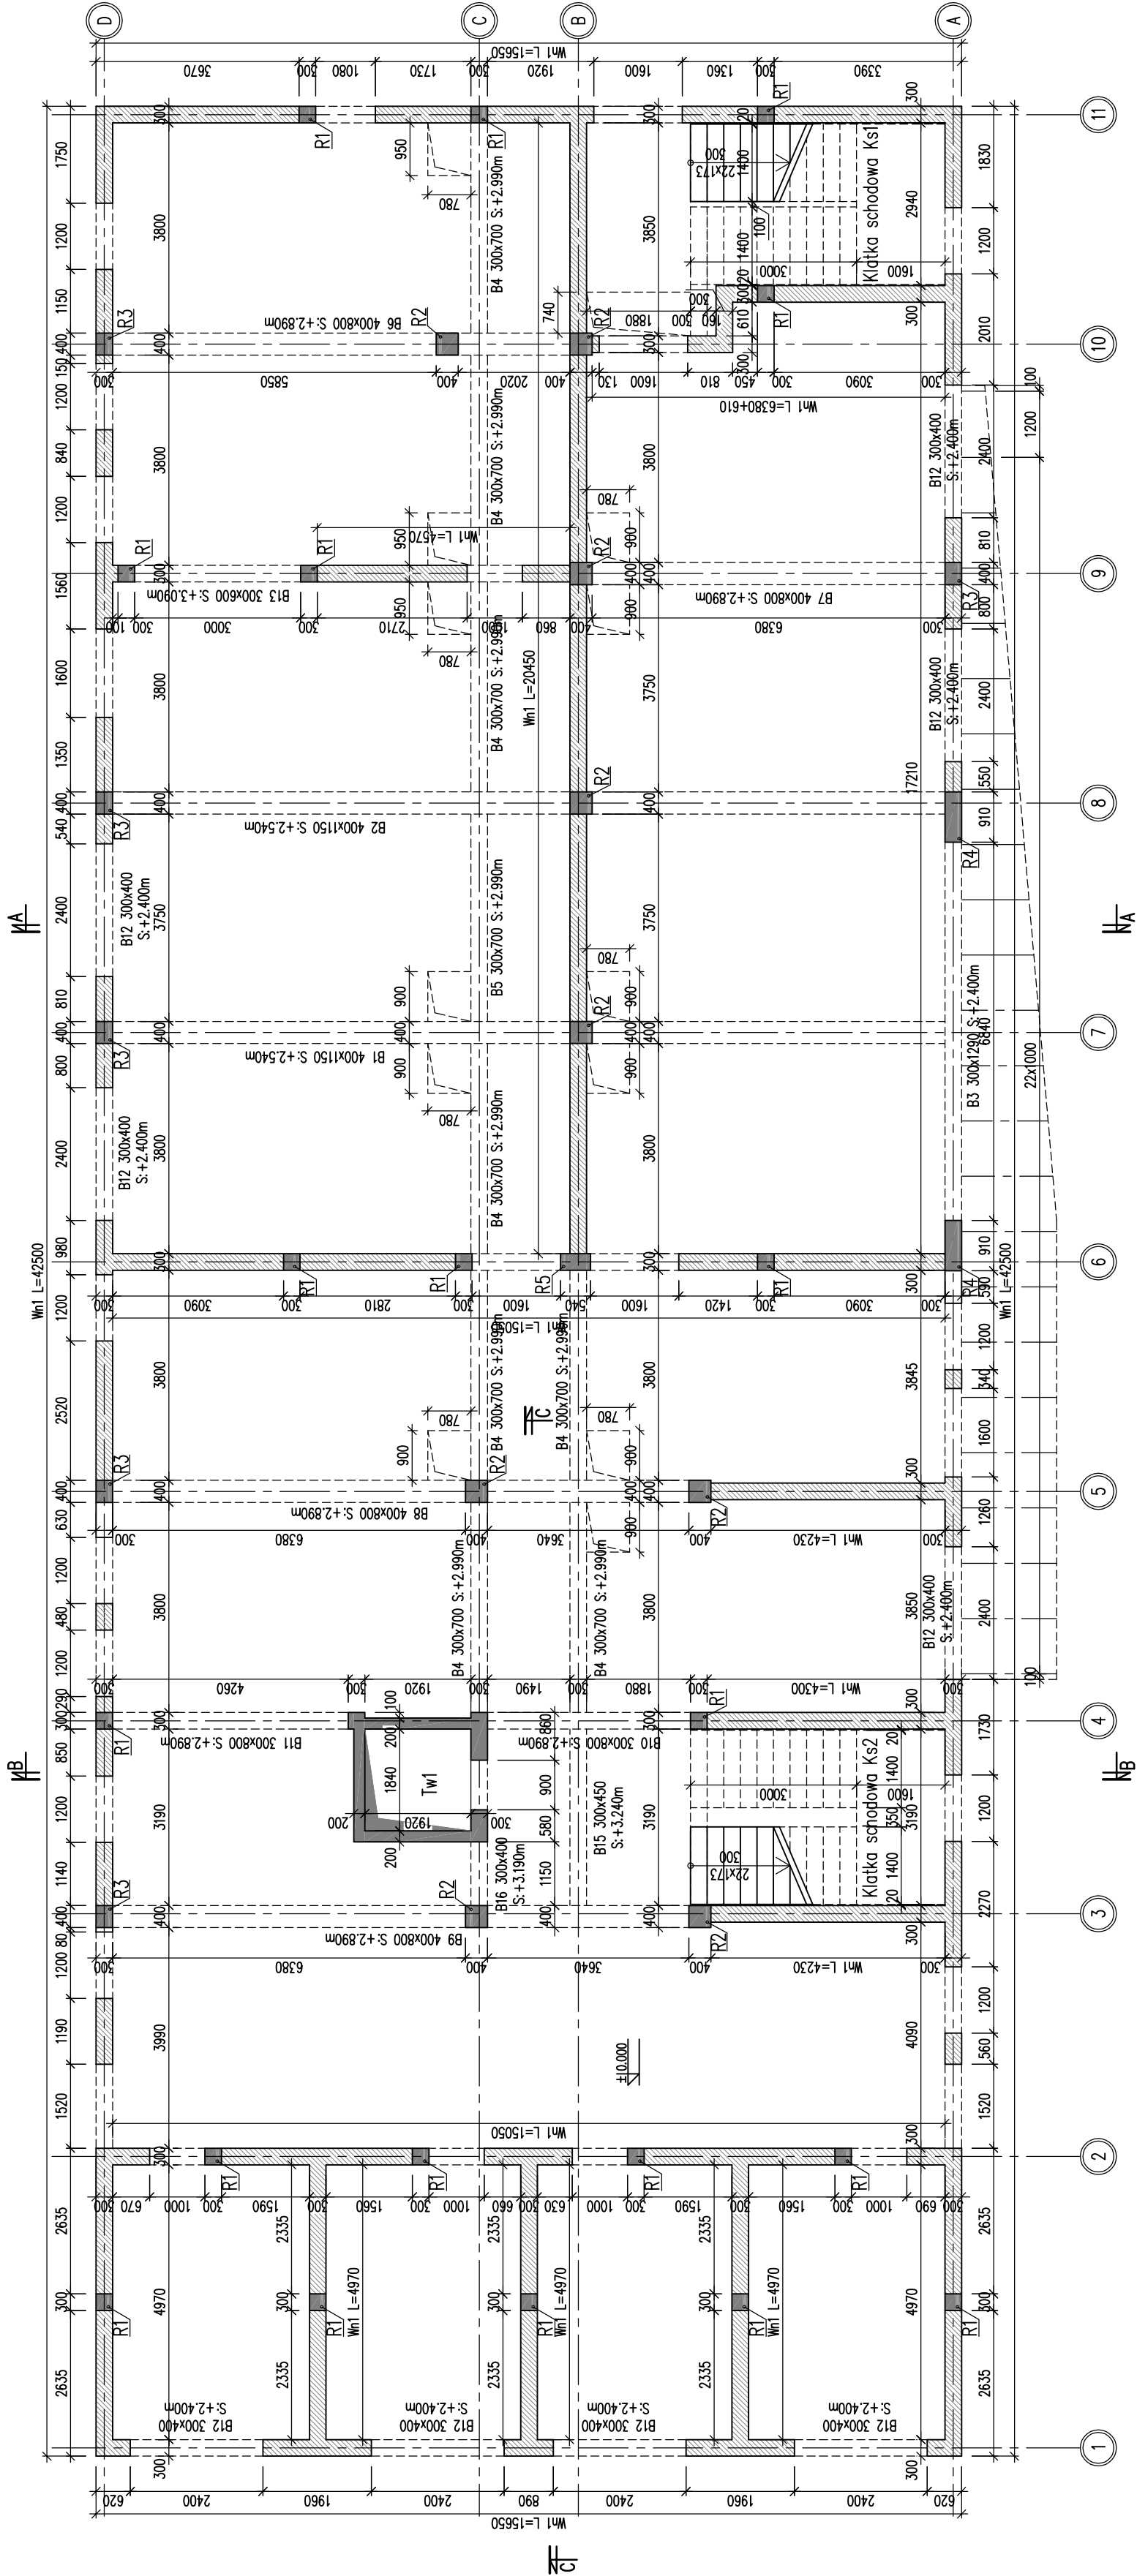

MATERIALY:
Betoni: C30/37
Stal zbrojeniowa: B500SP (Klasa degielności C)
Outline: 30mm

- UWAGI:**
1. Całość prac budowlanych i montażowych należy wykonać pod nadzorem oraz zgodnie z wytycznymi dostawców wszystkich technologii zgodnie z normami i warunkami technicznymi wykonania i odbioru robót budowlanych.
 2. Wykazy elementów w firmi i rodzaju podrobów w firmi.
 3. Nadproża niewykazane na rysunku wykonać jako systemowe lub typu L19.

INWESTOR: Zespół Szkół Centrum Kształcenia Rolniczego Kiedle 125, 39-230 Brzostek		PROJEKTANT: Wojciech Stawowski KONSTRUKTOR: PWO/CI		SPRAWDZAJĄCY: Marian Moszczynski KONSTRUKTOR: 28/091		REDAKTOR: K.02	
INWESTYCJA: Budowa budynku zamieszkania zbiorowego przy ZSCKR w Brzostku wraz z niezbędną infrastrukturą techniczną Kiedle 125, 39-230 Brzostek jednostka 180302_5 Brzostek, obręb 0011 Kiedle, działka 64		PROJEKTANT: Wojciech Stawowski KONSTRUKTOR: PWO/CI		SPRAWDZAJĄCY: Marian Moszczynski KONSTRUKTOR: 28/091		REDAKTOR: K.02	
TYTUŁ RYSUNKU: RZUT KONSTRUKCJI PARTERU		SKALA: 1:100		DATA: 12.2025		NR STRONY: K	