


Rzut konstrukcji I piętra
1:100

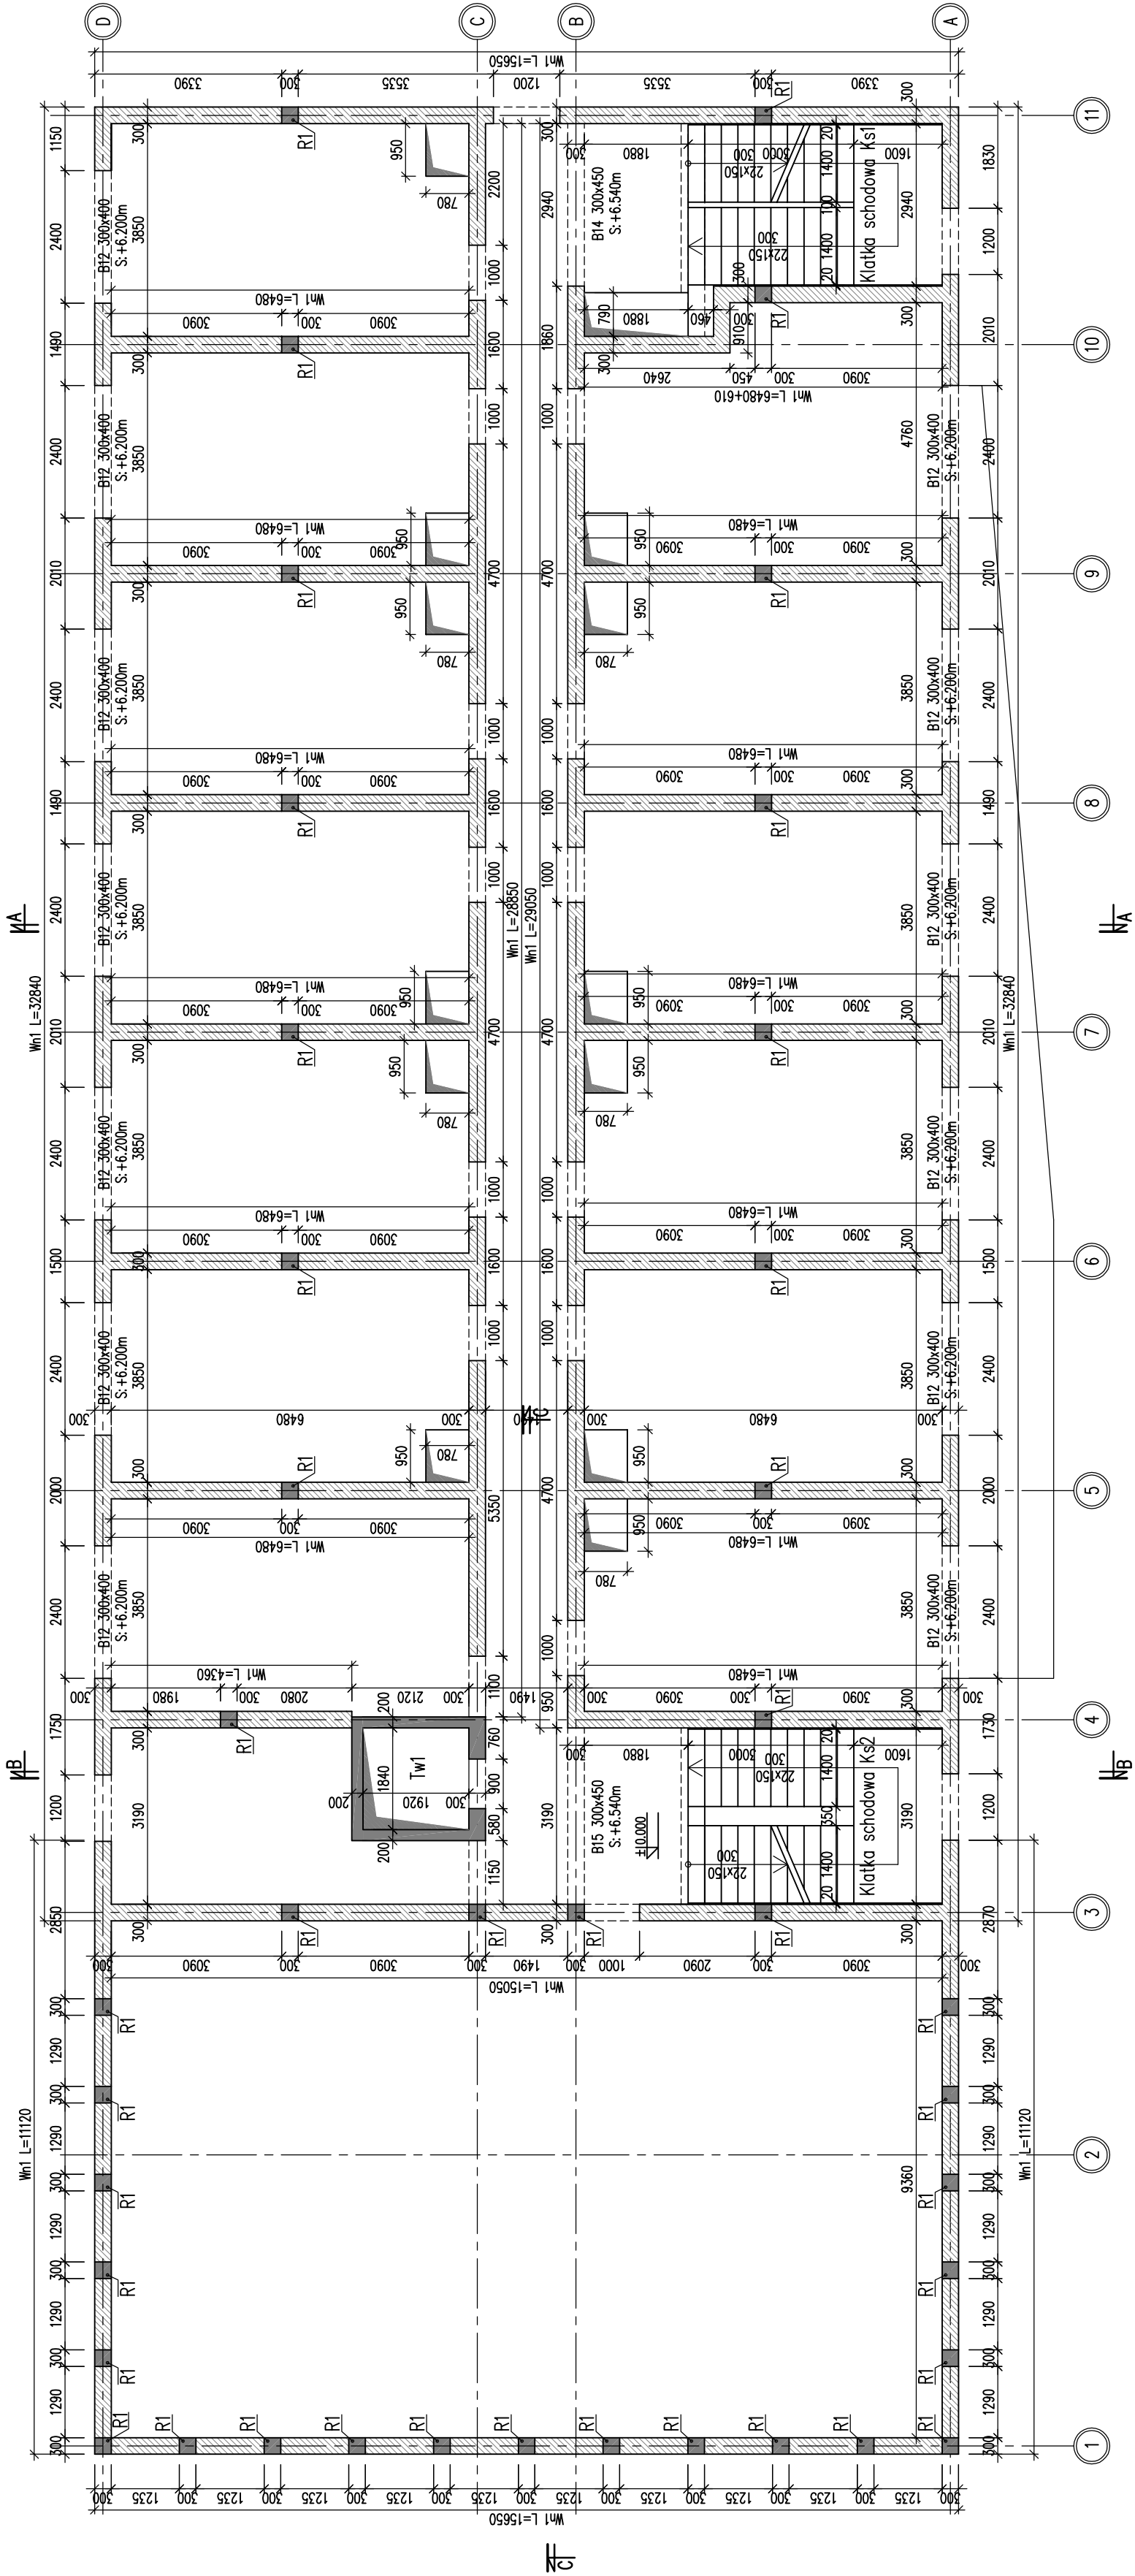

MATERIALY:
Betont C30/37
Stal zbrojeniowa B500SP (Klasa dopływów C)
Outline: 30mm

- UWAGI:
1. Całość prac budowlanych i montażowych należy wykonać pod nadzorem oraz zgodnie z wytycznymi dostawców wszystkich technologii zgodnie z normami i warunkami technicznymi wykonania i odbioru robót budowlanych.
 2. Wykazy elementów w firmi i rzutach podłóg w Inl.
 3. Nadproża niewykazane na rysunku wykonać jako systemowe lub typu L19.

INWESTOR: Zespół Szkół Centrum Kształcenia Rolniczego Kiedzie 125, 39-230 Brzostek		PROJEKTANT: WOJCIECH STAWOWSKI DO PROJEKTU: SŁAWOMIR PIWONIK KONSTRUKTOR: SŁAWOMIR PIWONIK		SPRAWDZAJĄCY: MARIAŁ MOSCZYŃSKI DO PROJEKTU: KATARZYNA KALWISZ W SPRAWDZANIU: KATARZYNA KALWISZ KONSTRUKTOR: KATARZYNA KALWISZ		OPRACOWAŁ: NIE PROJEKTOWAŁ BRONZA		REWIZJA: K.03	
INWESTYCJA: Budowa budynku zamieszkania zbiorowego przy ZSCKR w Brzostku wraz z niezbędną infrastrukturą techniczną Kiedzie 125, 39-230 Brzostek jednostka 180302_5 Brzostek, obręb 0011 Kiedzie, działka 64		SKALA: 1:100		FORMAT: A2		STADIUM: PM		DATA: 12.2025	
TYTUŁ KRYZYNY:		RZUT KONSTRUKCJI I PIĘTRA		NR STRONY:		K		NR STRONY:	