


Rzut konstrukcji II piętra
1:100

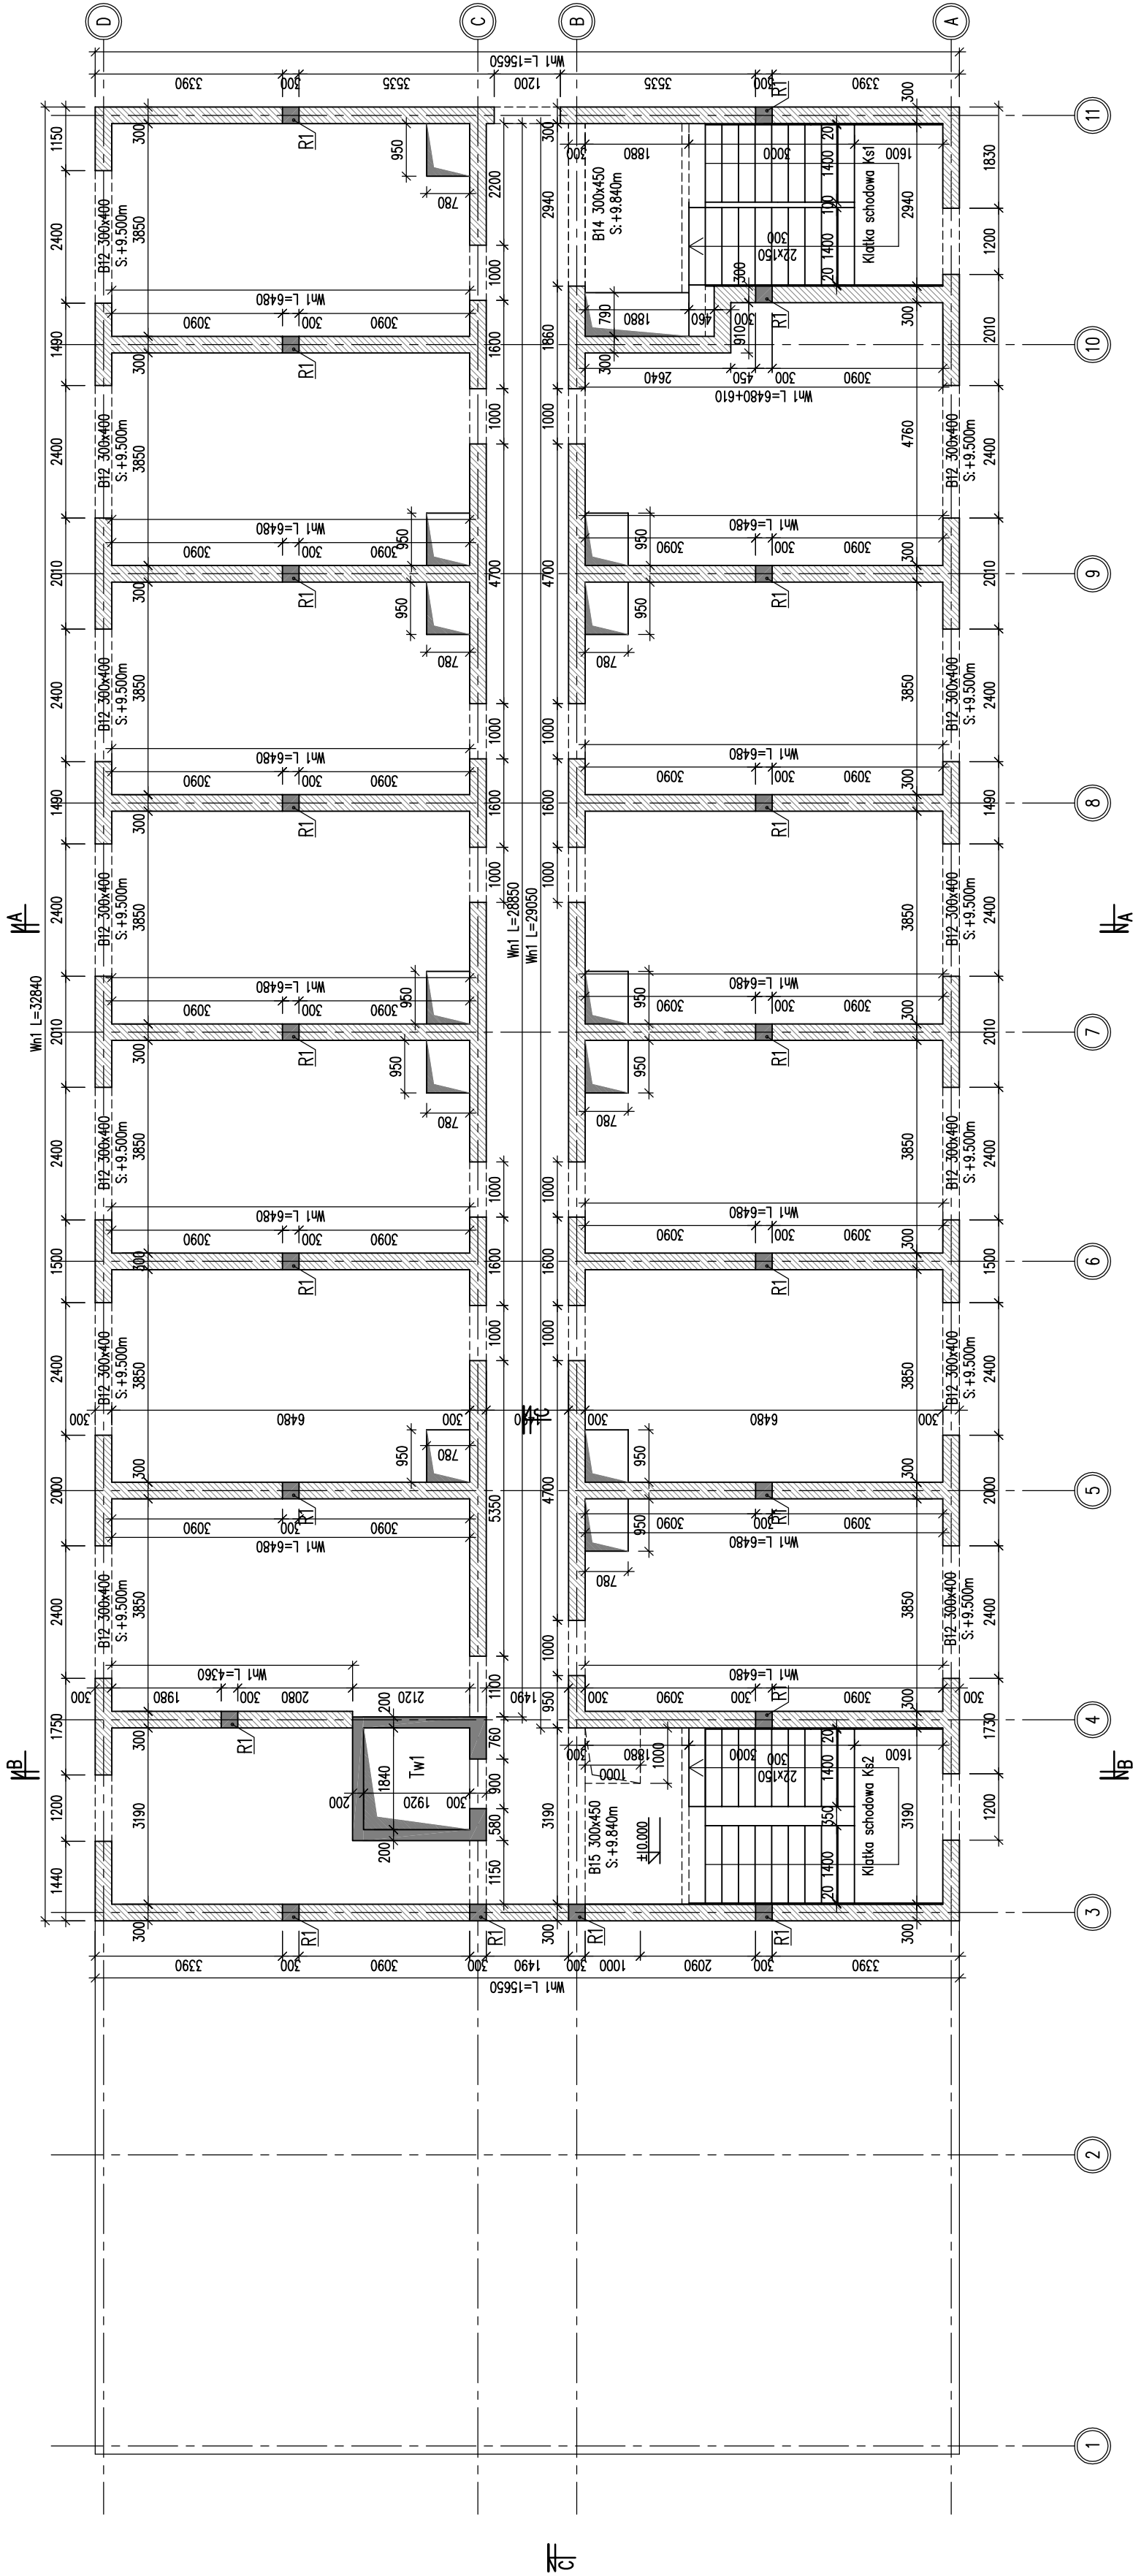

MATERIALY:

Beton: C30/37
Stal zbrojeniowa: B500SP (klasa degielności C)
Outline: 30mm

UWAGI:

- Całość prac budowlanych i montażowych należy wykonać pod nadzorem oraz zgodnie z wytycznymi doszacowań wszystkich technologii zgodnie z normami i warunkami technicznymi wykonania i odbioru robót budowlanych.
- Wykazy elementów w formie zrzutów podbiorów w Inl.
- Nadproża niewykazane na rysunku wykonać jako systemowe lub typu L19.

INWESTOR: Zespół Szkół Centrum Kształcenia Rolniczego Kiedle 125, 39-230 Brzostek		INWESTYCJA: Budowa budynku zamieszkania zbiorowego przy ZSCKR w Brzostku wraz z niezbędną infrastrukturą techniczną jednostka 180302_5 Brzostek, obręb 0011 Kiedle, działka 64	
PROJEKTANT: DO PROJEKTU: SŁAWOMIR KONSTANTYNI	PROJEKTANT: WOJECIECH STAWOWSKI	PROJEKTANT: WOJECIECH STAWOWSKI	PROJEKTANT: WOJECIECH STAWOWSKI
SPRAWDZAJĄCY: MARIAN MOSCZYŃSKI	SPRAWDZAJĄCY: MARIAN MOSCZYŃSKI	SPRAWDZAJĄCY: MARIAN MOSCZYŃSKI	SPRAWDZAJĄCY: MARIAN MOSCZYŃSKI
OPRACOWAŁ: NIE PROJEKTUJE	OPRACOWAŁ: NIE PROJEKTUJE	OPRACOWAŁ: NIE PROJEKTUJE	OPRACOWAŁ: NIE PROJEKTUJE
SKALA: 1:100	FORMAT: A2	STADIUM: KWESTIA	DATA: 12.2025
TYTUŁ RYSUNKU: RZUT KONSTRUKCJI II PIĘTRA		K.04	
LIT. Czynników (B1408, 32-600) Obliczeń (K1, 614 948 155, B1408) Kierownik		NR STRONY:	