


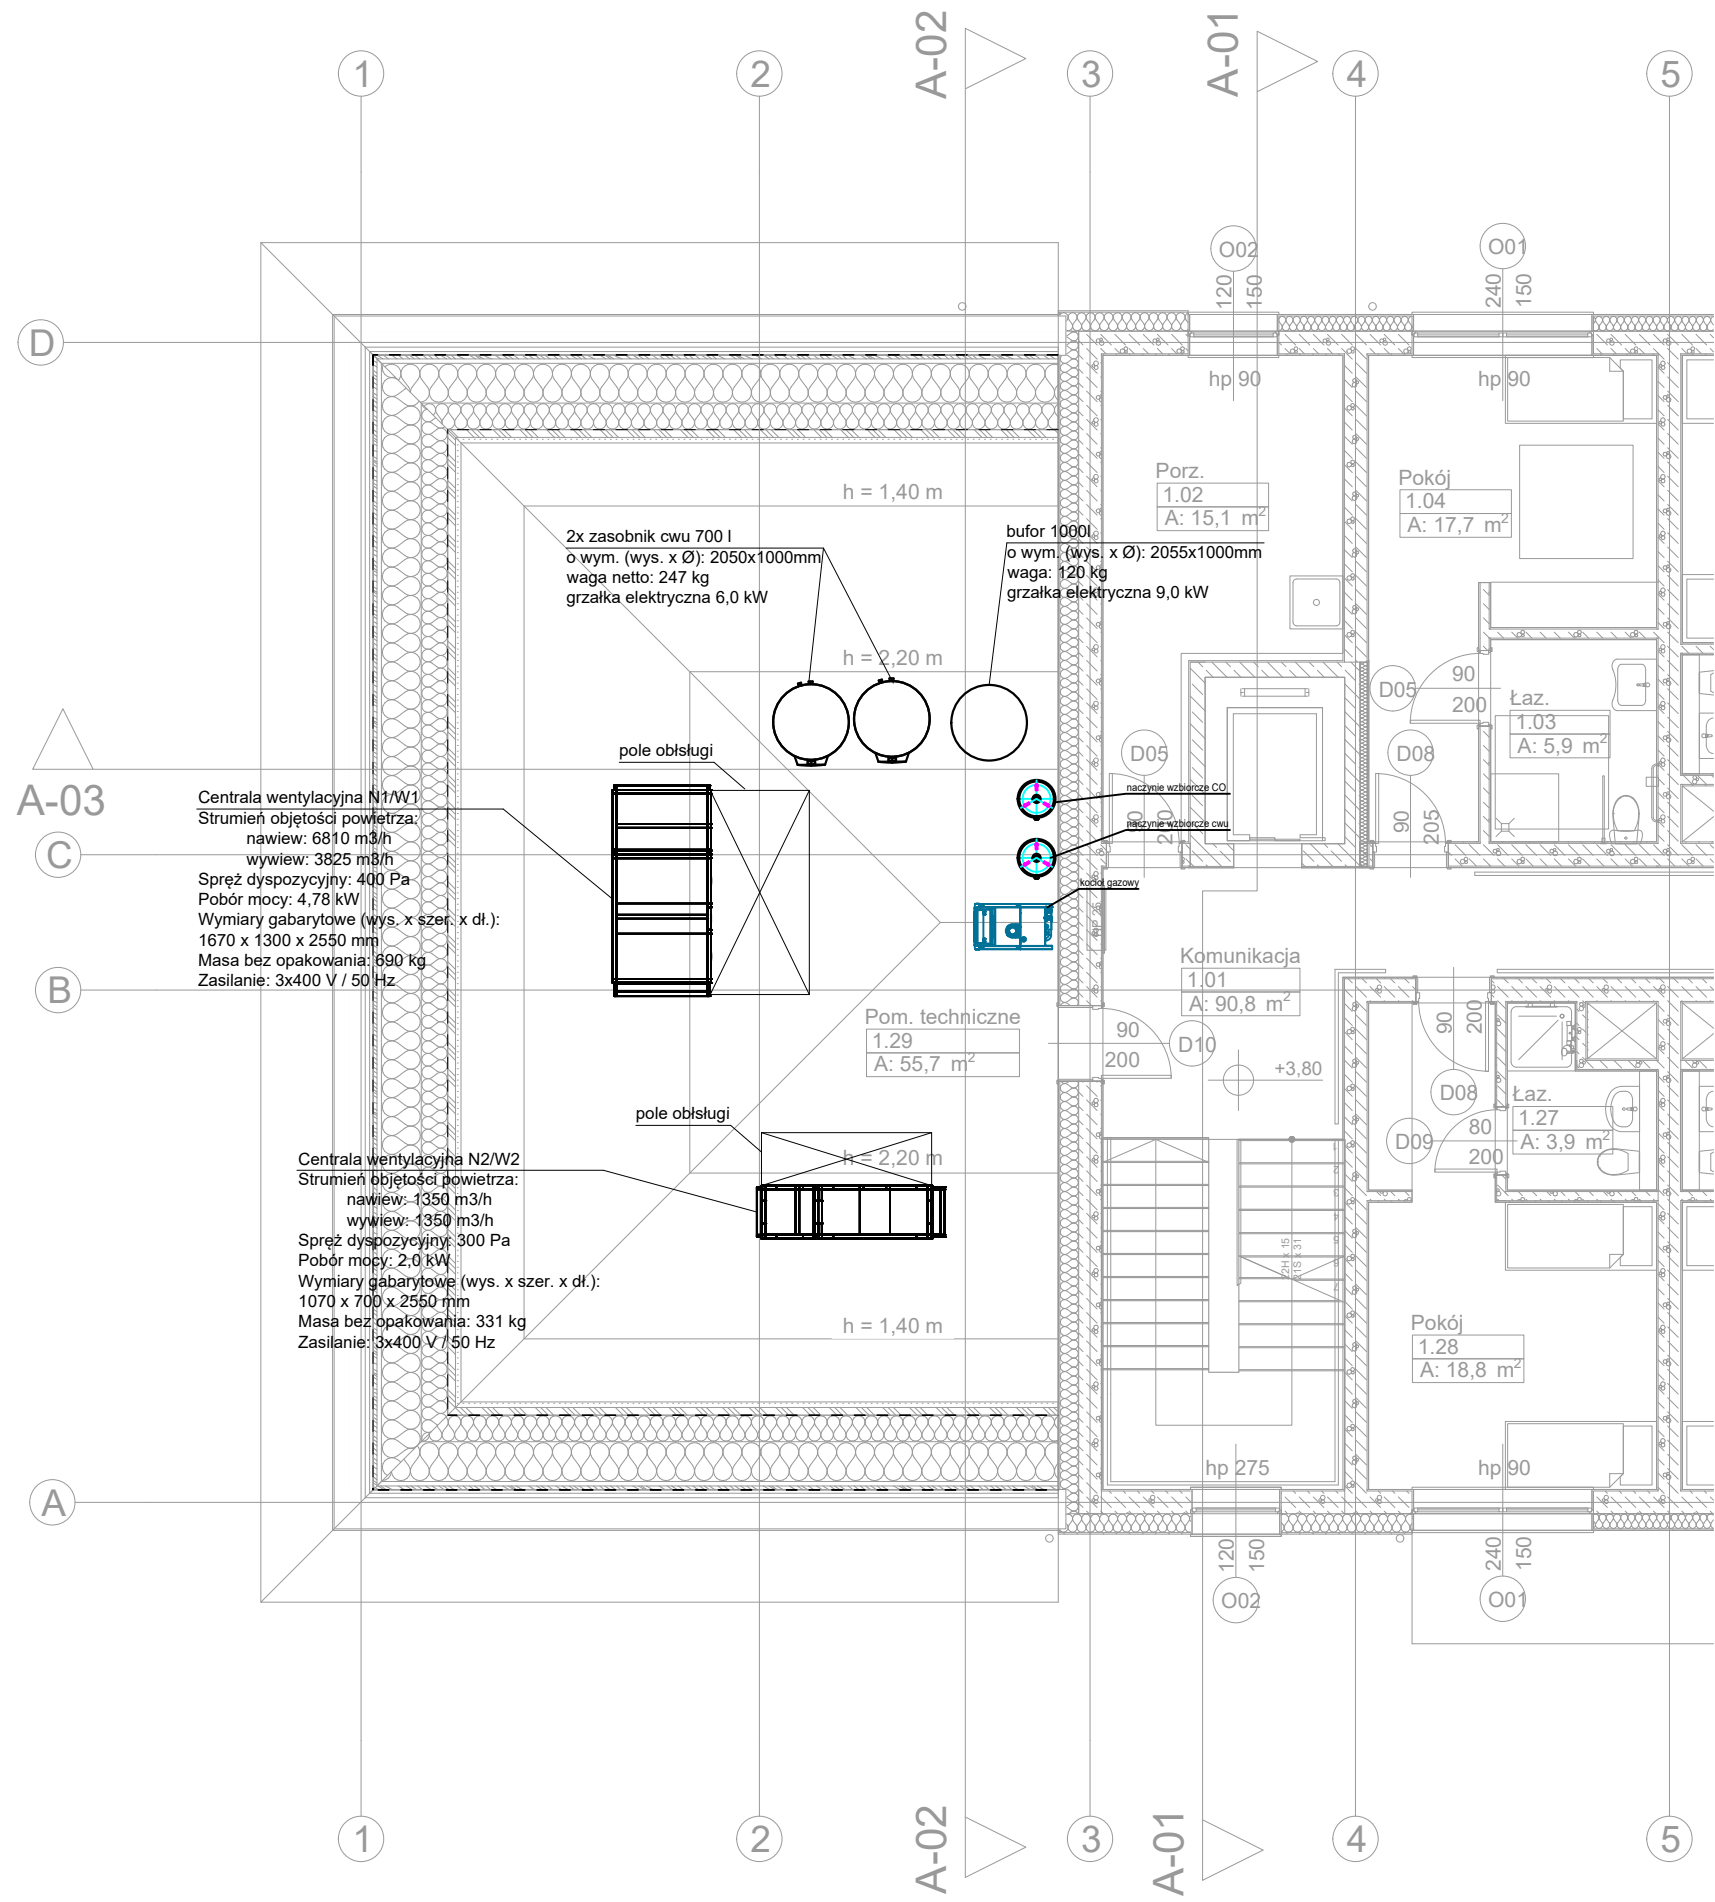

form ARCHITEKCI	INWESTOR: Zespół Szkół Centrum Kształcenia Rolniczego Klecie 125, 39-230 Brzostek			
	INWESTYCJA: Budowa budynku zamieszkania zbiorowego przy ZSCKR w Brzostku wraz z niezbędną infrastrukturą techniczną Klecie 125, 39-230 Brzostek jednostka 180302_5 Brzostek, obręb 0011 Klecie, działka 64			
PROJEKTANT: mgr inż. Krzysztof Drąg	UPRAWNIENIA: DO PROJ. B.O. W SPECJALN. SANITARNEJ	NR: PDK/0163/POOS/05	PODPIS:	
SPRAWDZIŁ: mgr inż. Piotr Ważny	UPRAWNIENIA: DO PROJ. B.O. W SPECJALN. SANITARNEJ	NR: PDK/0126/POOS/15	PODPIS:	
OPRACOWAŁA: mgr inż. Gabriela Pach	NR PROJEKTU:		BRANŻA:	REV.
SKALA: 1:100	FORMAT: 297x420	STADIUM: PW	DATA: 09.2025	K-01
TYTUŁ RYSUNKU: POMIESZCZENIE TECHNICZNE - RZUT PIĘTRA I				NR STRONY: