


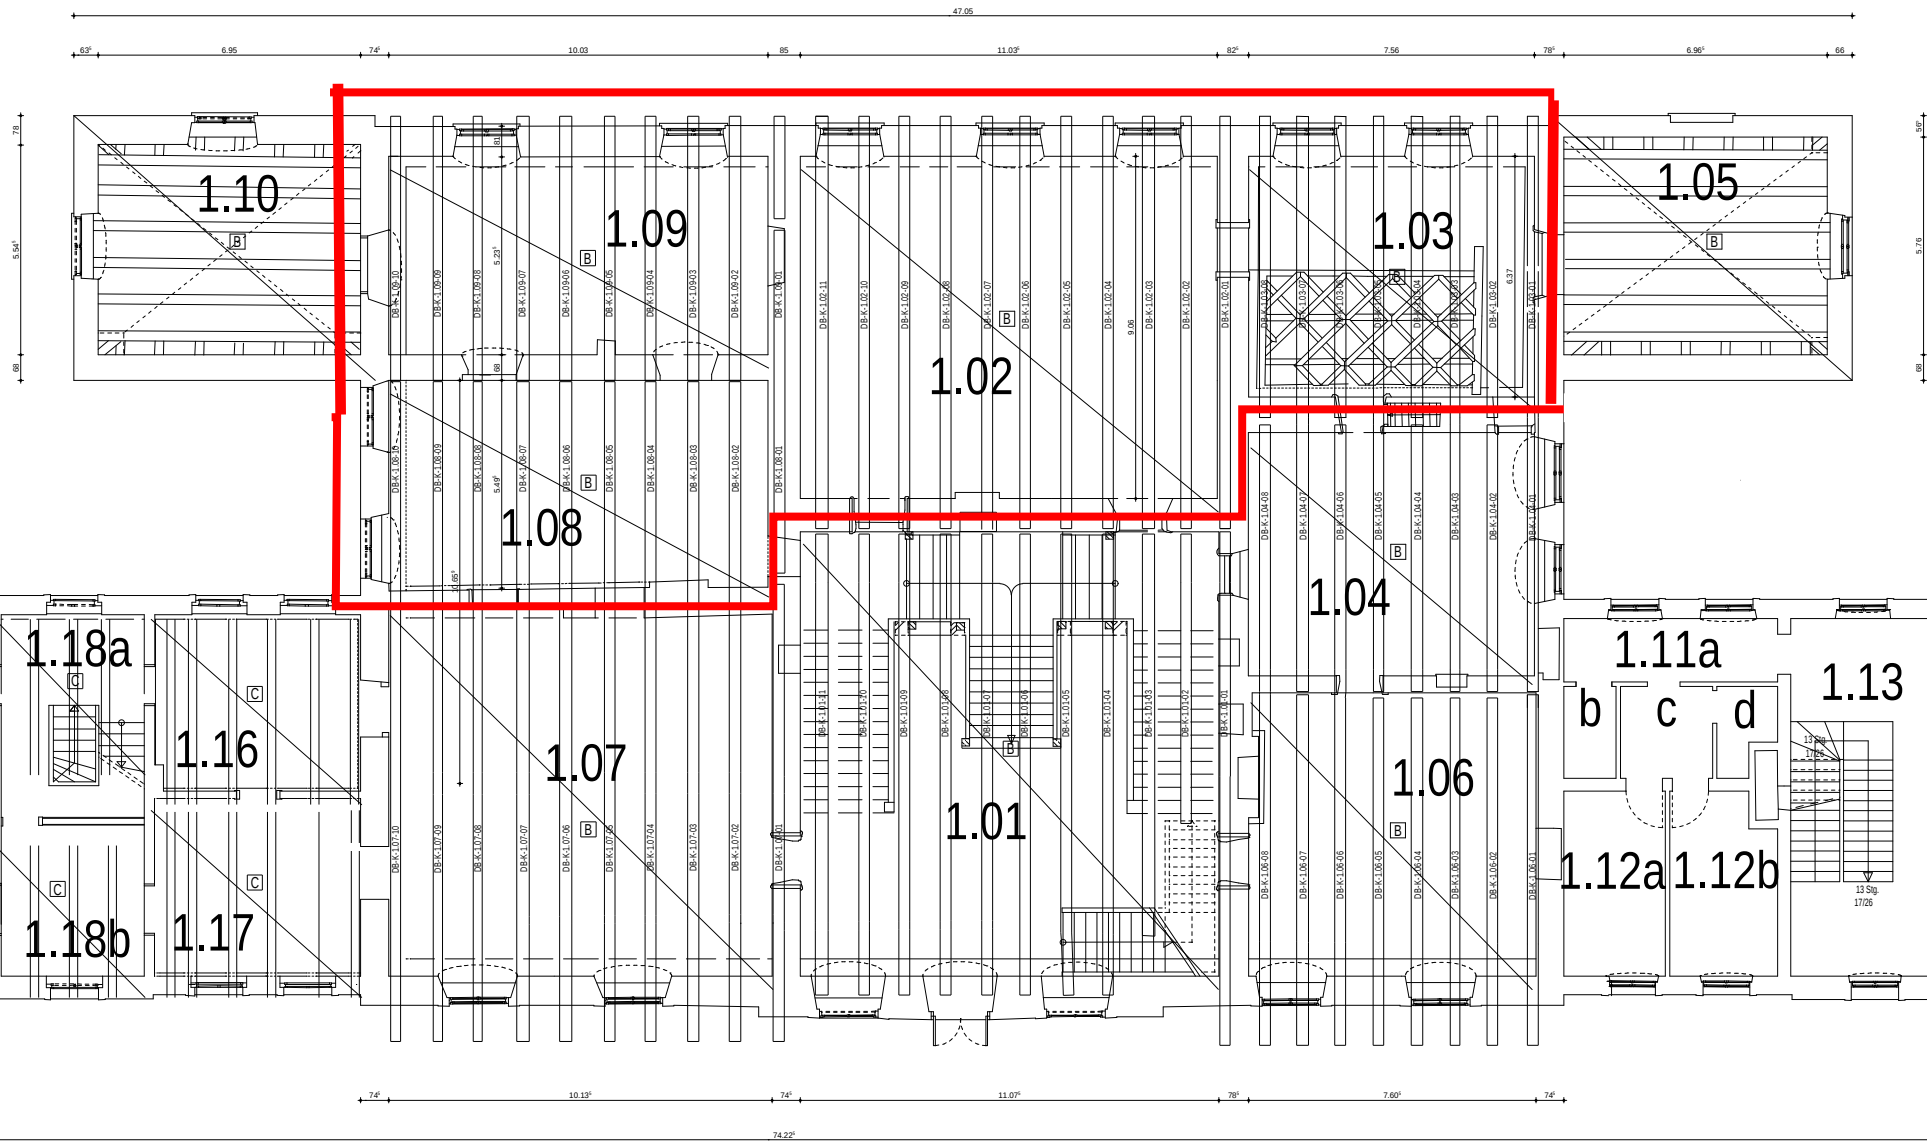


1. Obergeschoss


wycia9

Alle Maße sind eigenverantwortlich am Bau zu überprüfen.				
Schloss Steinort Bestimmung Umfang Notsicherung				
Zeichnung	Sicherung Decken Kernbau - Grundriss Obergeschoss			
Auftraggeber	Deutsch-Polnische Stiftung Kulturpflege und Denkmalschutz (DPS) Brüderstr. 13, 10178 Berlin			
Architekt/ Planung	ARGE MM+H GmbH + Jäger Ingenieure GmbH			
Planungsphase Entwurfsplanung	Datum	Bearbeiter	Maßstab	Plan-Nr.
	30.10.2025	W. Jäger	1:200	T V G 002


Balkenlage 1. Dachgeschoss

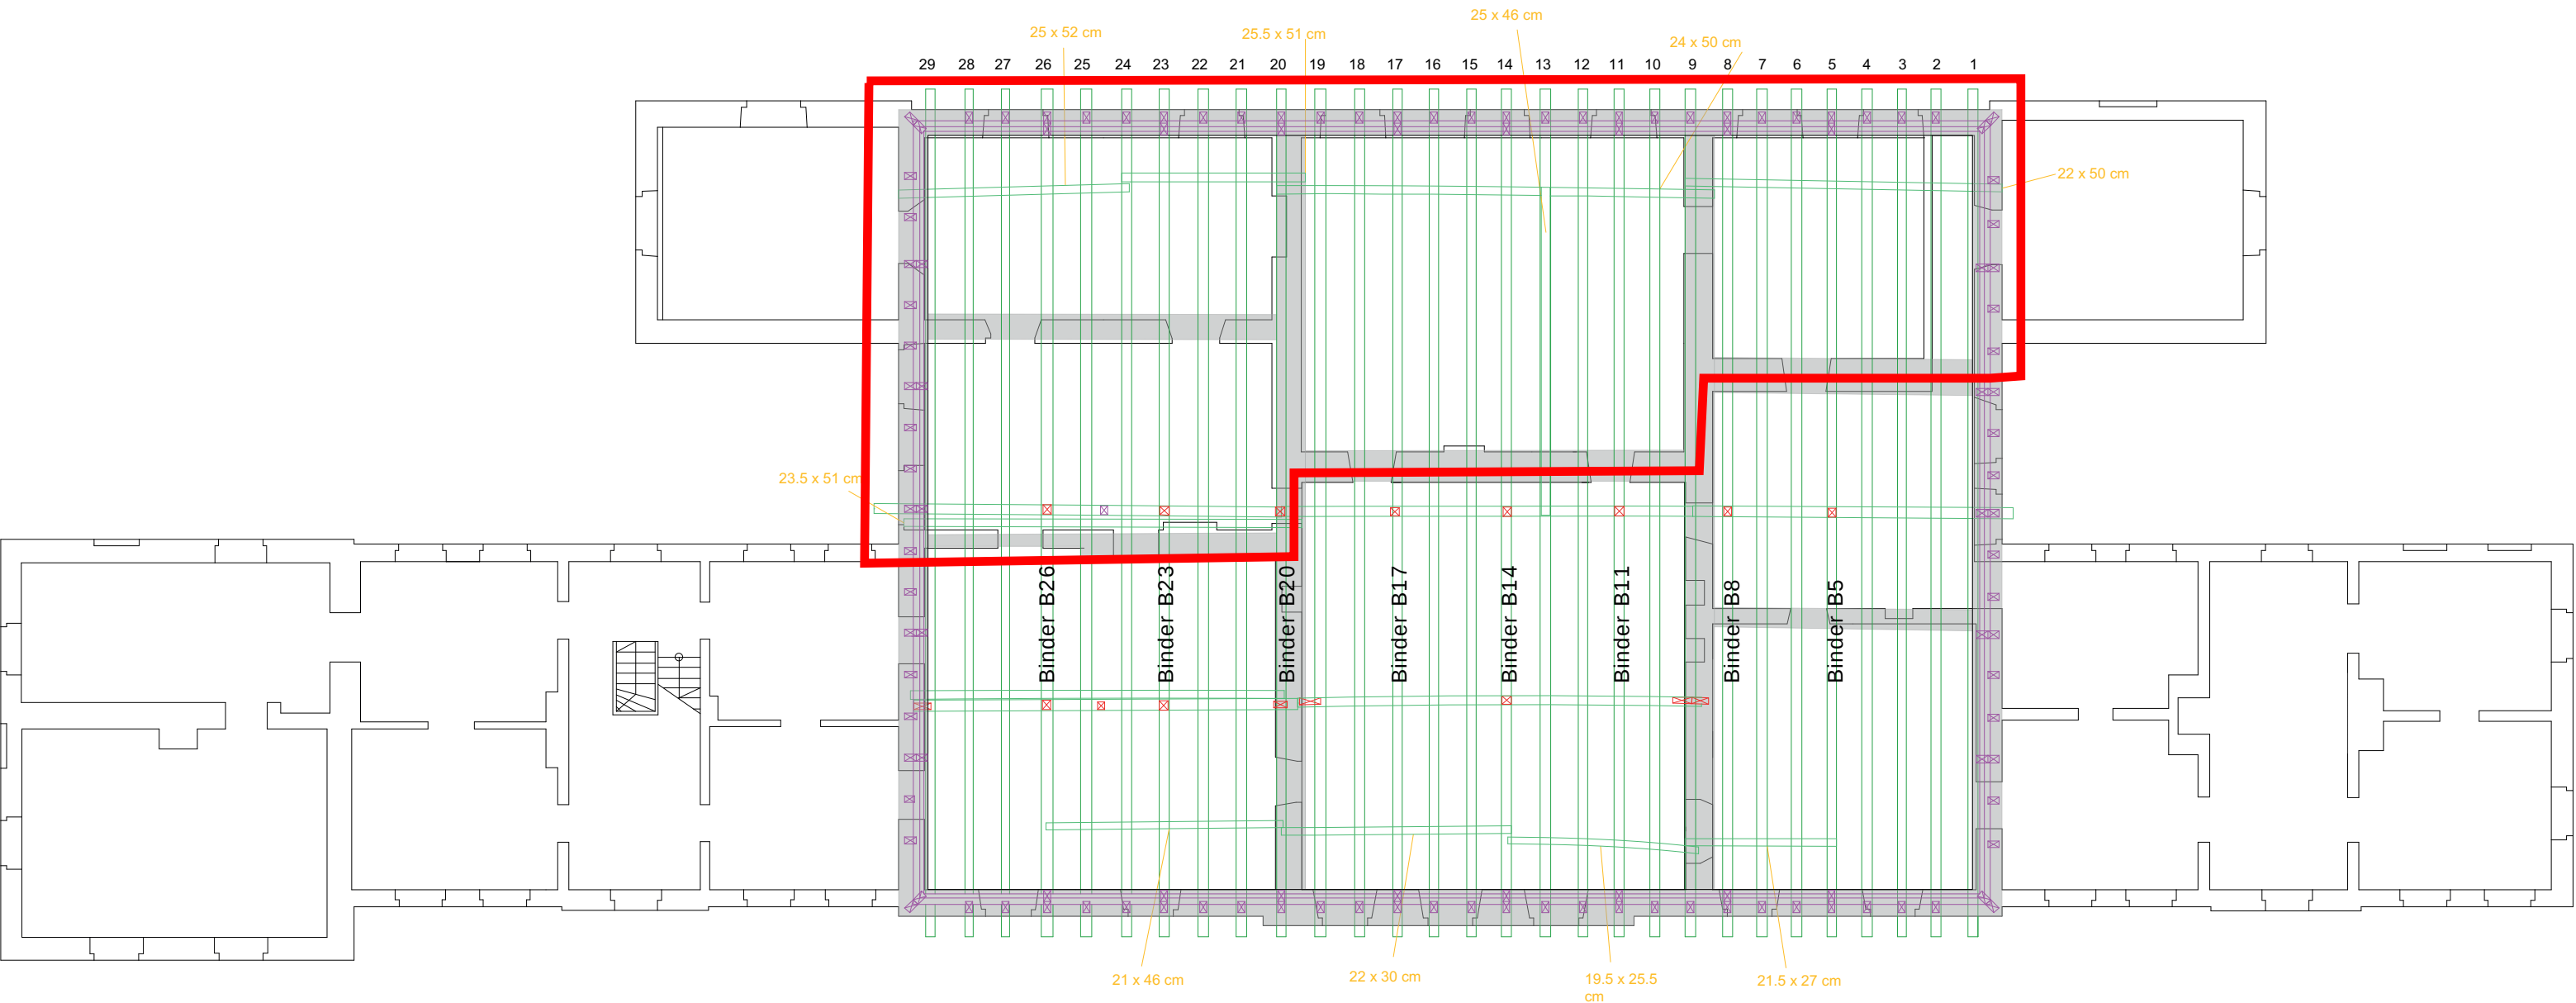


1. Kehlbalkenlage

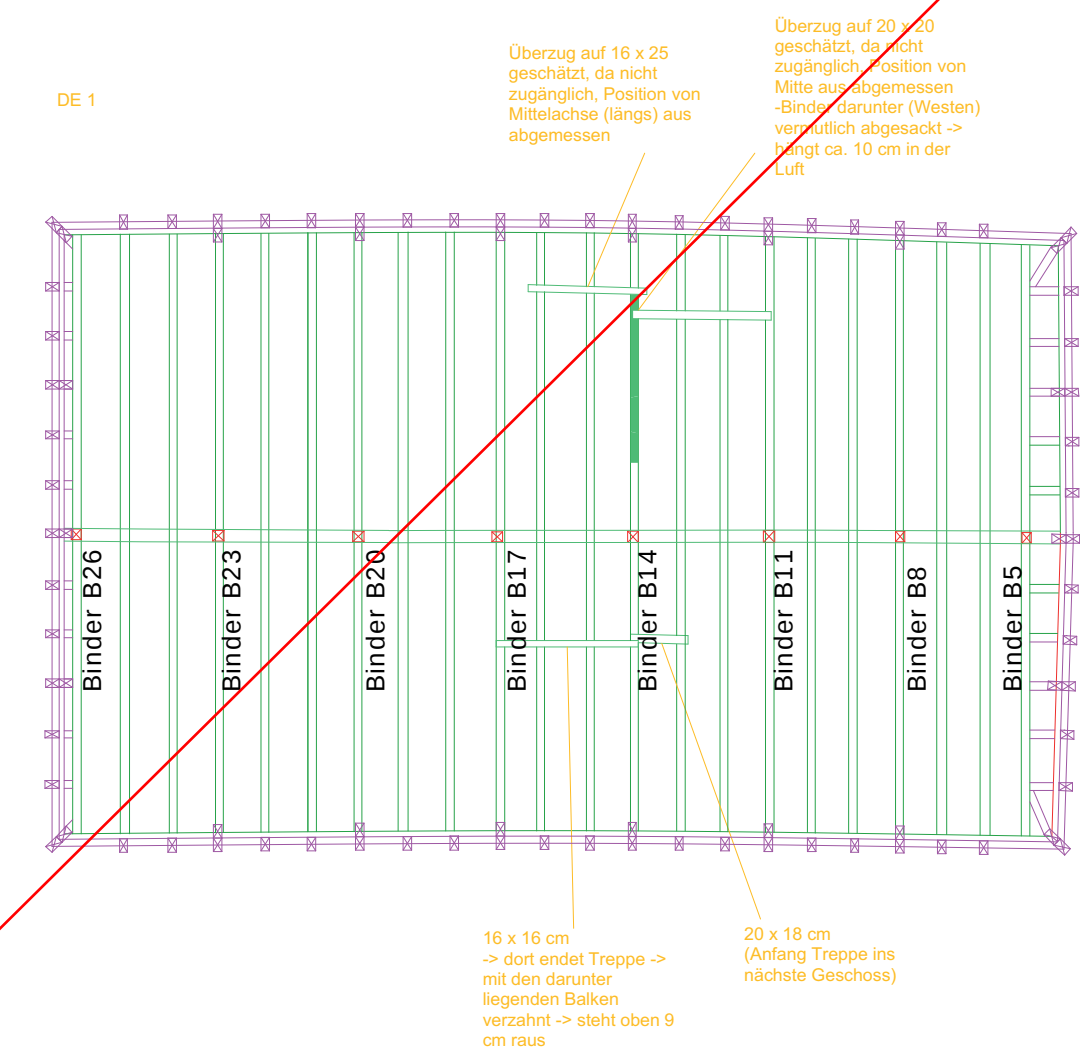

2. Kehlbalkenlage

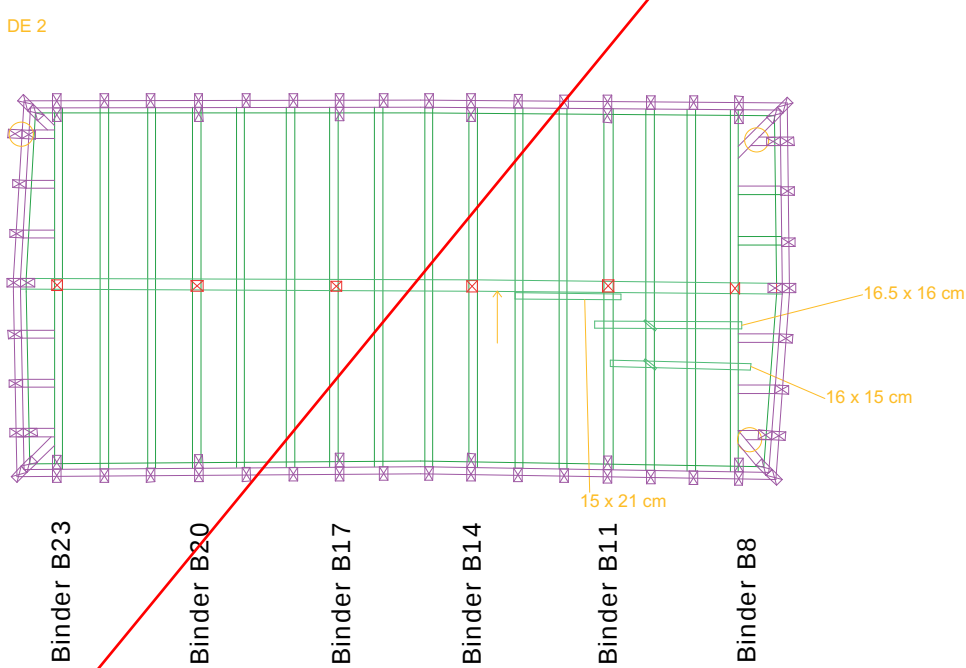


3. Kehlbalkenlage

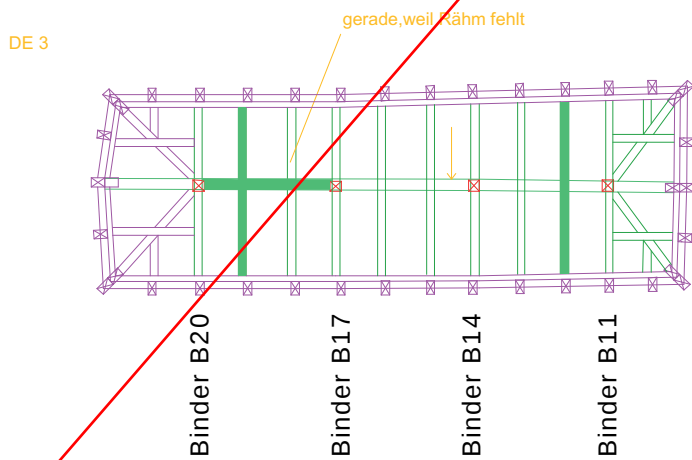


wycia9

Alle Maße sind eigenverantwortlich am Bau zu überprüfen.				
Schloss Steinort Bestimmung Umfang Notsicherung				
Zeichnung	Dachgeschoss Grundrisse Übersicht Balkenlagen			
Auftraggeber	Deutsch-Polnische Stiftung Kulturpflege und Denkmalschutz (DPS) Brüderstr. 13, 10178 Berlin			
Architekt/ Planung	ARGE MM+H GmbH + Jäger Ingenieure GmbH			
Planungsphase Entwurfsplanung	Datum 20.10.2025	Bearbeiter W. Jäger	Maßstab 1:...	Plan-Nr. T V G 004

Dachstuhl-Modell (nicht maßstäblich) - Sparren und V-Streben System

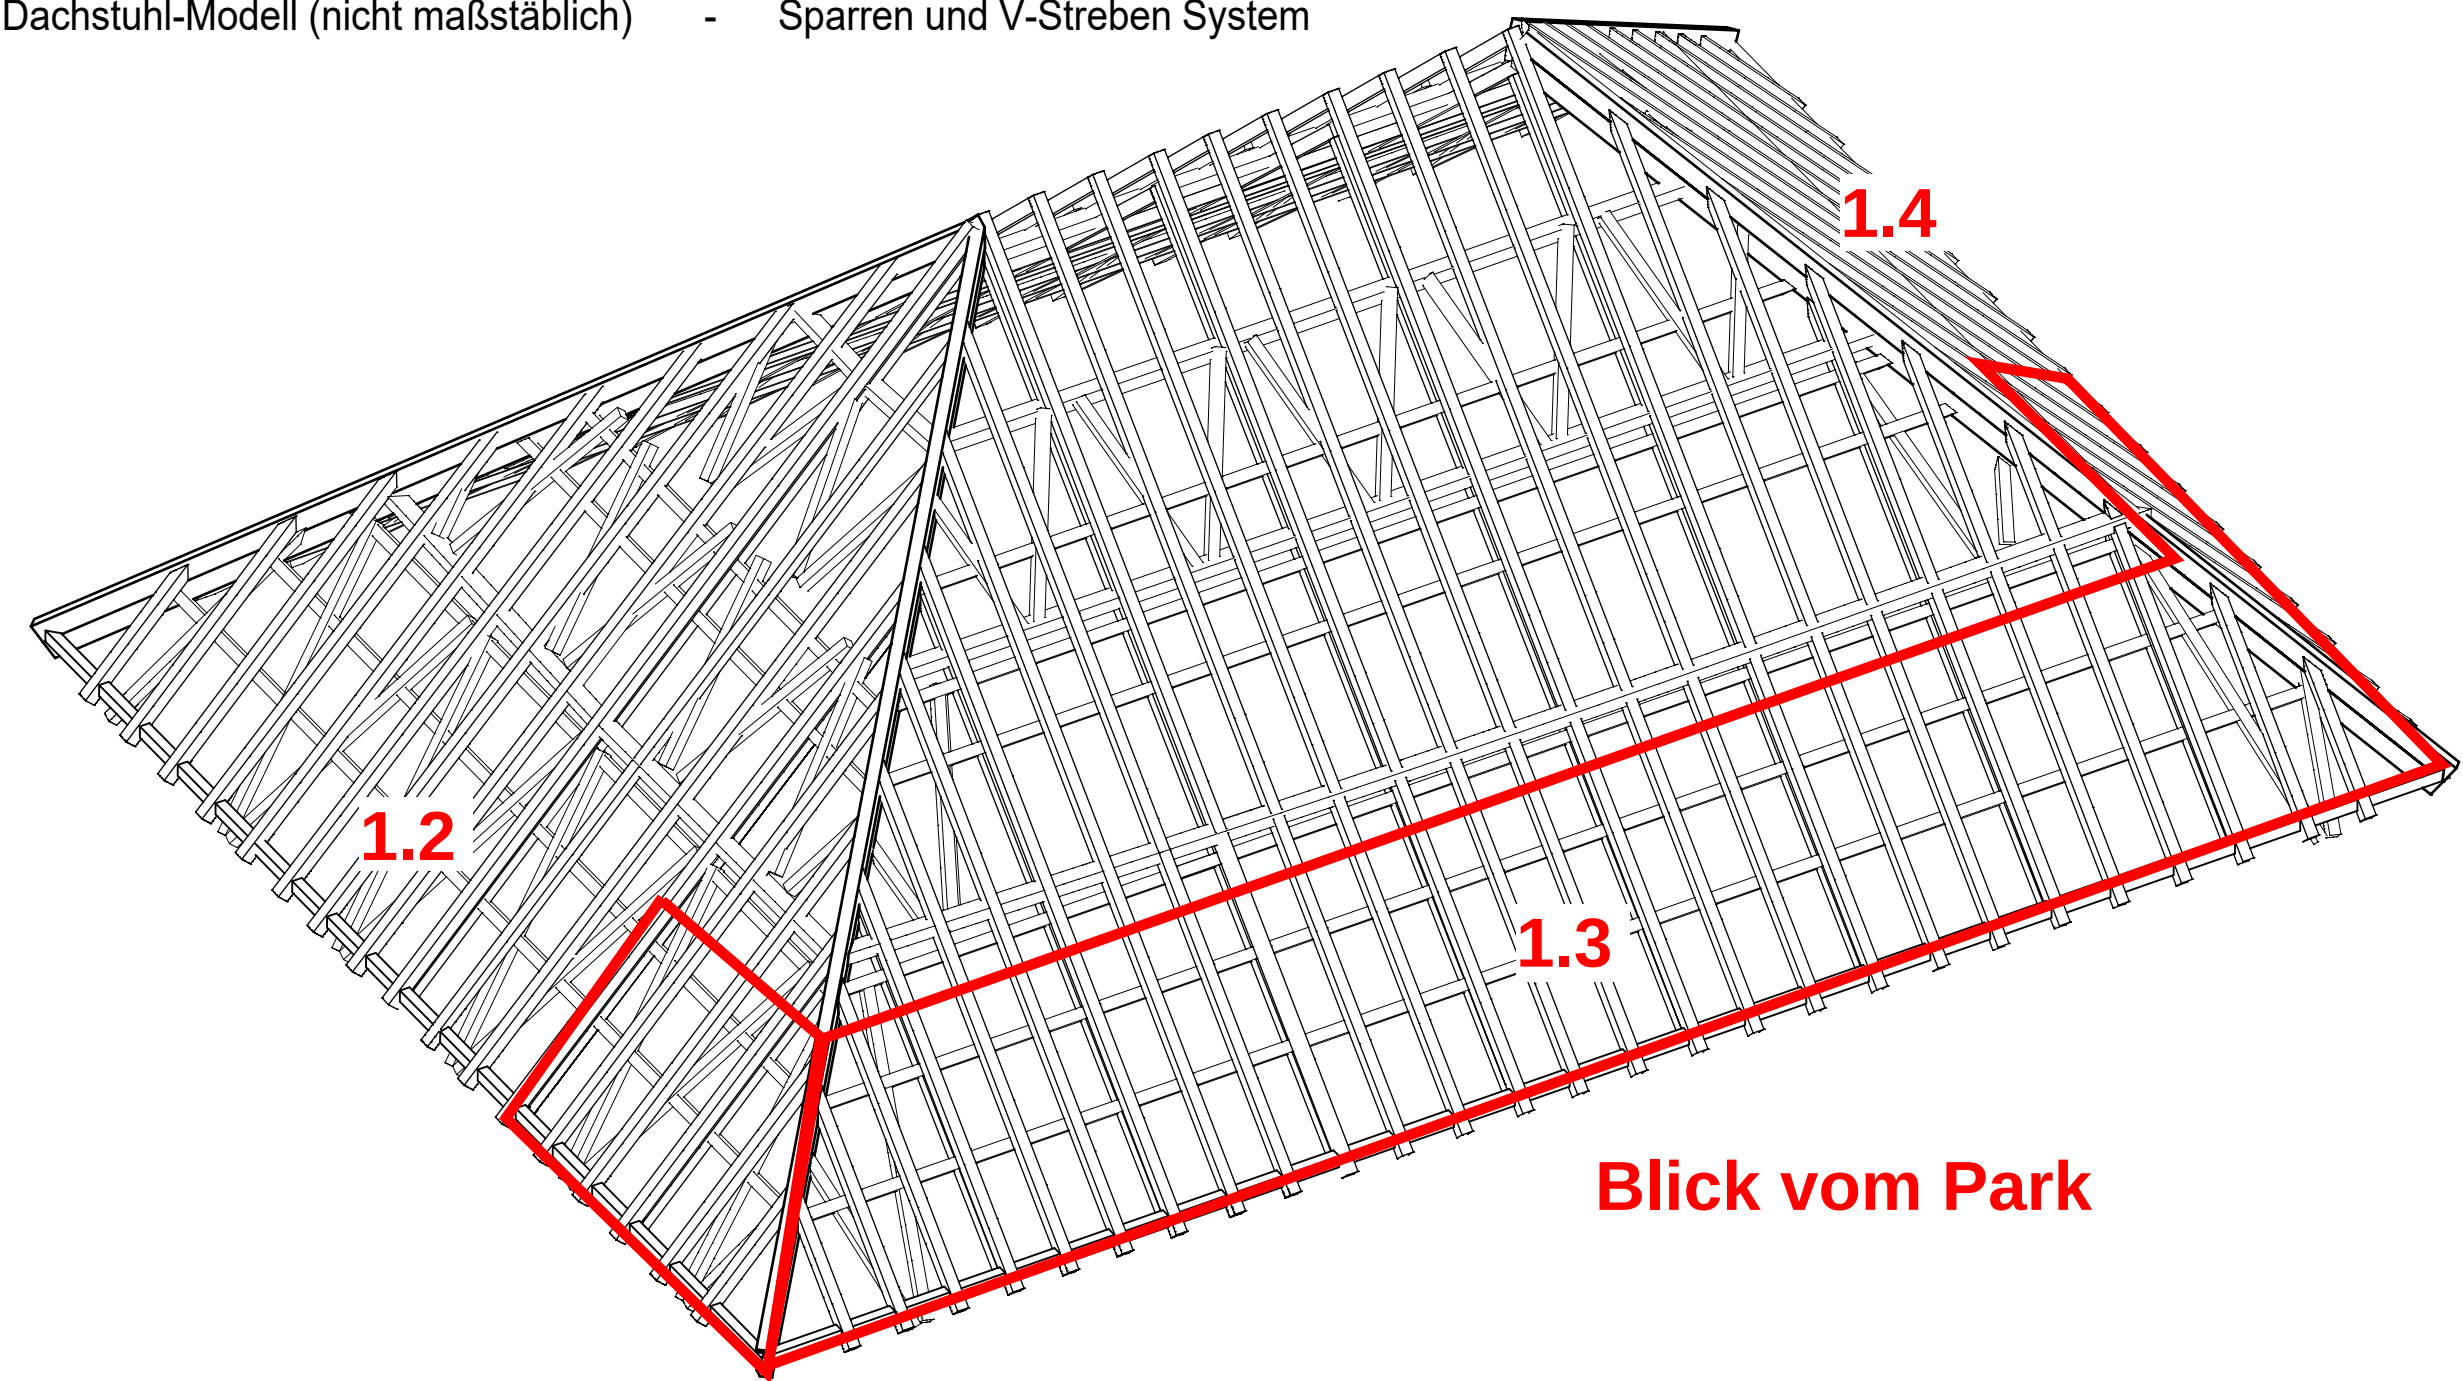

Blick vom Park

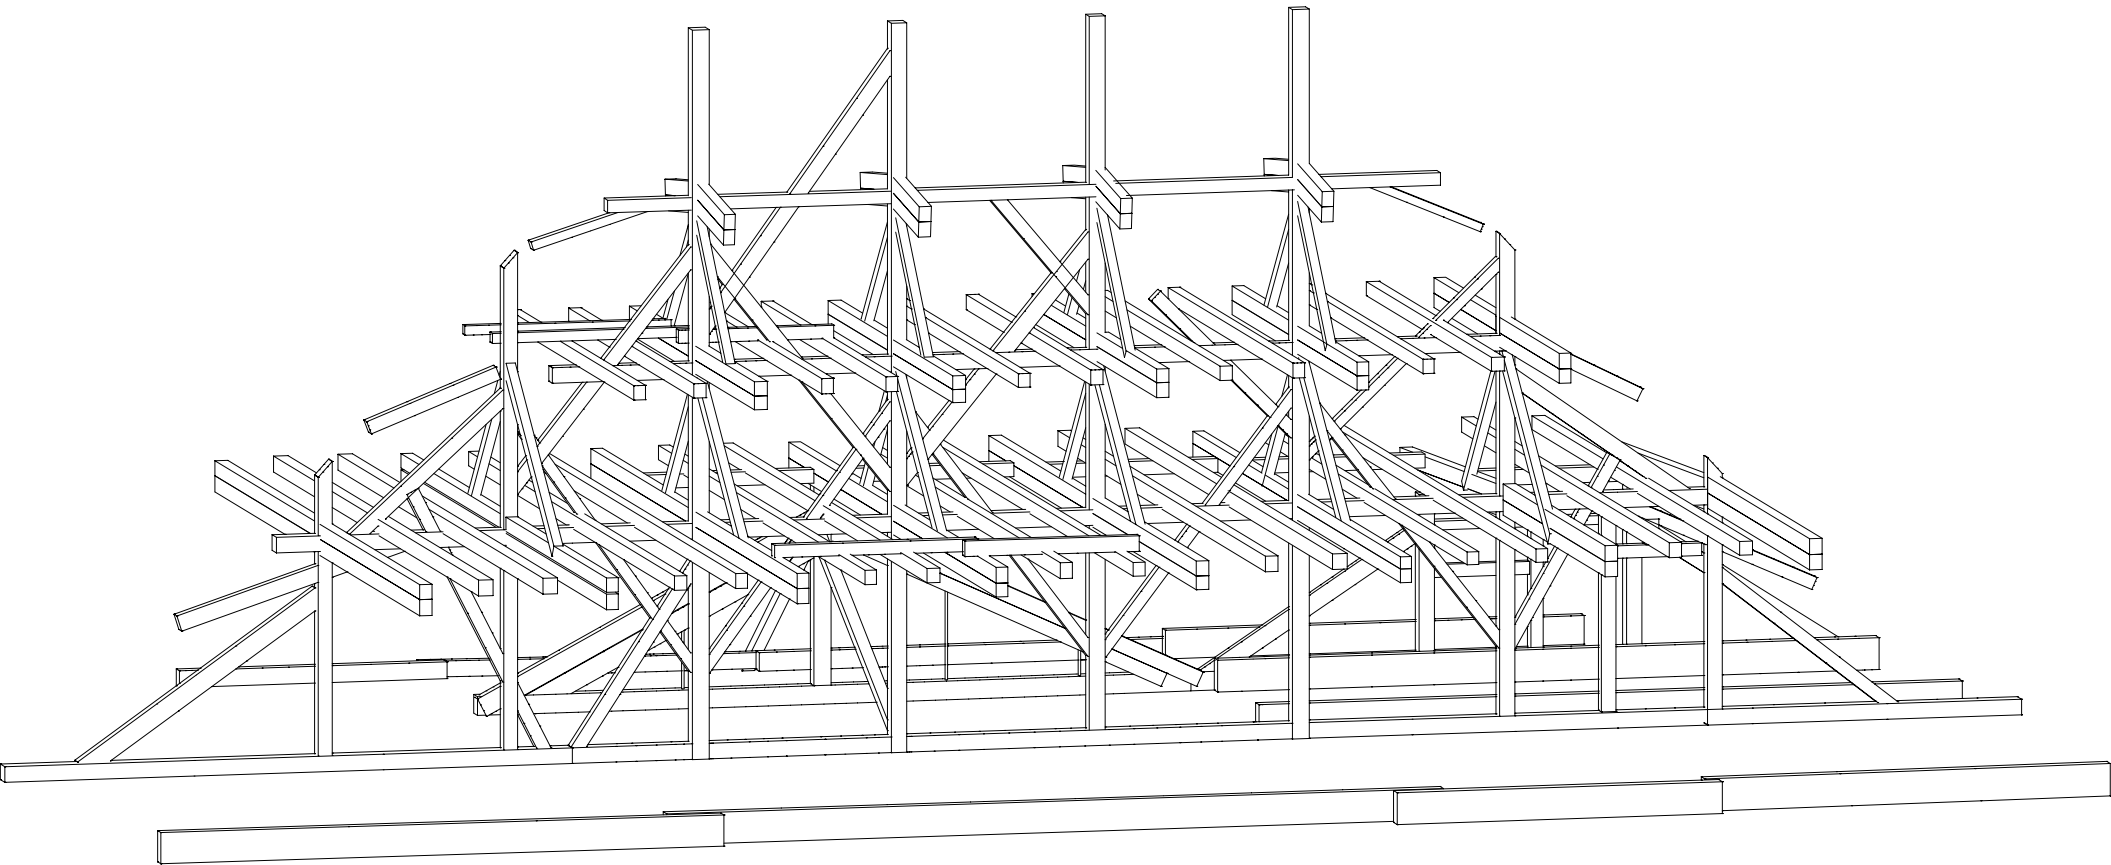

Dachstuhl-Modell (nicht maßstäblich) - Mittelachse Streben System

Blick vom Park

wycia9

Alle Maße sind eigenverantwortlich am Bau zu überprüfen.				
	Schloss Steinort Bestimmung Umfang Notsicherung			
Zeichnung	Dachstuhl 3D-Modell			
Auftraggeber	Deutsch-Polnische Stiftung Kulturpflege und Denkmalschutz (DPS) Brüderstr. 13, 10178 Berlin			
Architekt/ Planung	ARGE MM+H GmbH + Jäger Ingenieure GmbH			
Planungsphase Entwurfsplanung	Datum 20.10.2025	Bearbeiter W. Jäger	Maßstab -	Plan-Nr. T V M 006

SB Schräges Blatt

S Schwalbenschwanz

Legende der Sanierungsmaßnahmen - Legenda działań renowacyjnych

eingeschlitztes Stahlblech (Slotted sheet steel) - Blacha szczelinowa

Sa Variante A - Wariant A

Sh Variante B - Wariant B

stehendes Blatt (scarf joint) - złącze na zakładkę

Zapfen (tenon) - czop

Fingerzapfen (finger joint) - paliczek

Schiebezapfen (movable tenon) - Przesuwny czop

liegendes Blatt (half lap joint) - pół okrażenie

Versatz (step joint) - Zrównoważyć

Legende der Schäden - Legenda o szkodach


schadhafte Holzquerschnitte
uszkodzone przekroje drewna

Schadbereich konstruktionsbedingt nicht vollständig einsehbar
Uszkodzony obszar nie do końca widoczny ze względu na konstrukcję

fehlende Elemente
brakujące elementy

Instandsetzung ausgeführt
Przeprowadzona naprawa

Lage - Lokalizacja

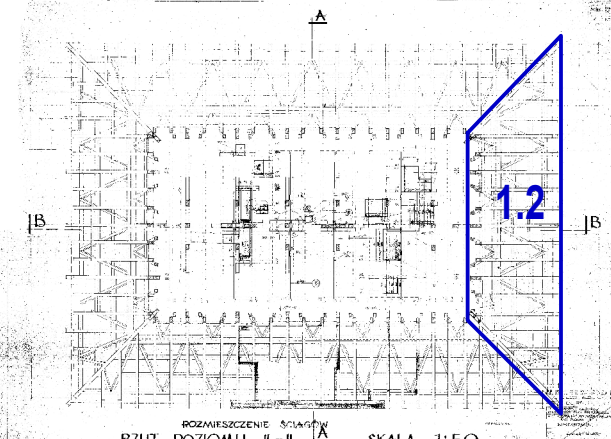

Schäden und Maßnahmen mit musterhaften
Pos.-Nr. gemäß LV des vorgelagerten Antrags
Notsicherung Kerndach

Die Konstruktionen sind in unterschiedlichen Sichten/Schnitten mehrfach dargestellt, Schäden und notwendige Maßnahmen werden jedoch i.d.R. nicht mehrmals gekennzeichnet.

Alle Maße sind eigenverantwortlich am Bau zu überprüfen.

Schloss Steinort

Bestimmung Umfang Notsicherung


Zeichnung	Dachgeschoss 1 Walm Ost
-----------	-------------------------

Auftraggeber	Deutsch-Polnische Stiftung Kulturpflege und Denkmalschutz (DPS) Brüderstr. 13, 10178 Berlin
--------------	---

Architekt/ Planung **ARGE MM+H GmbH + Jäger Ingenieure GmbH**

Planungsphase	Datum	Bearbeiter	Maßstab	Plan-Nr.
Entwurfsplanung	30.10.2025	W. Jäger	1:100	T.V.GA.00

wyciąg

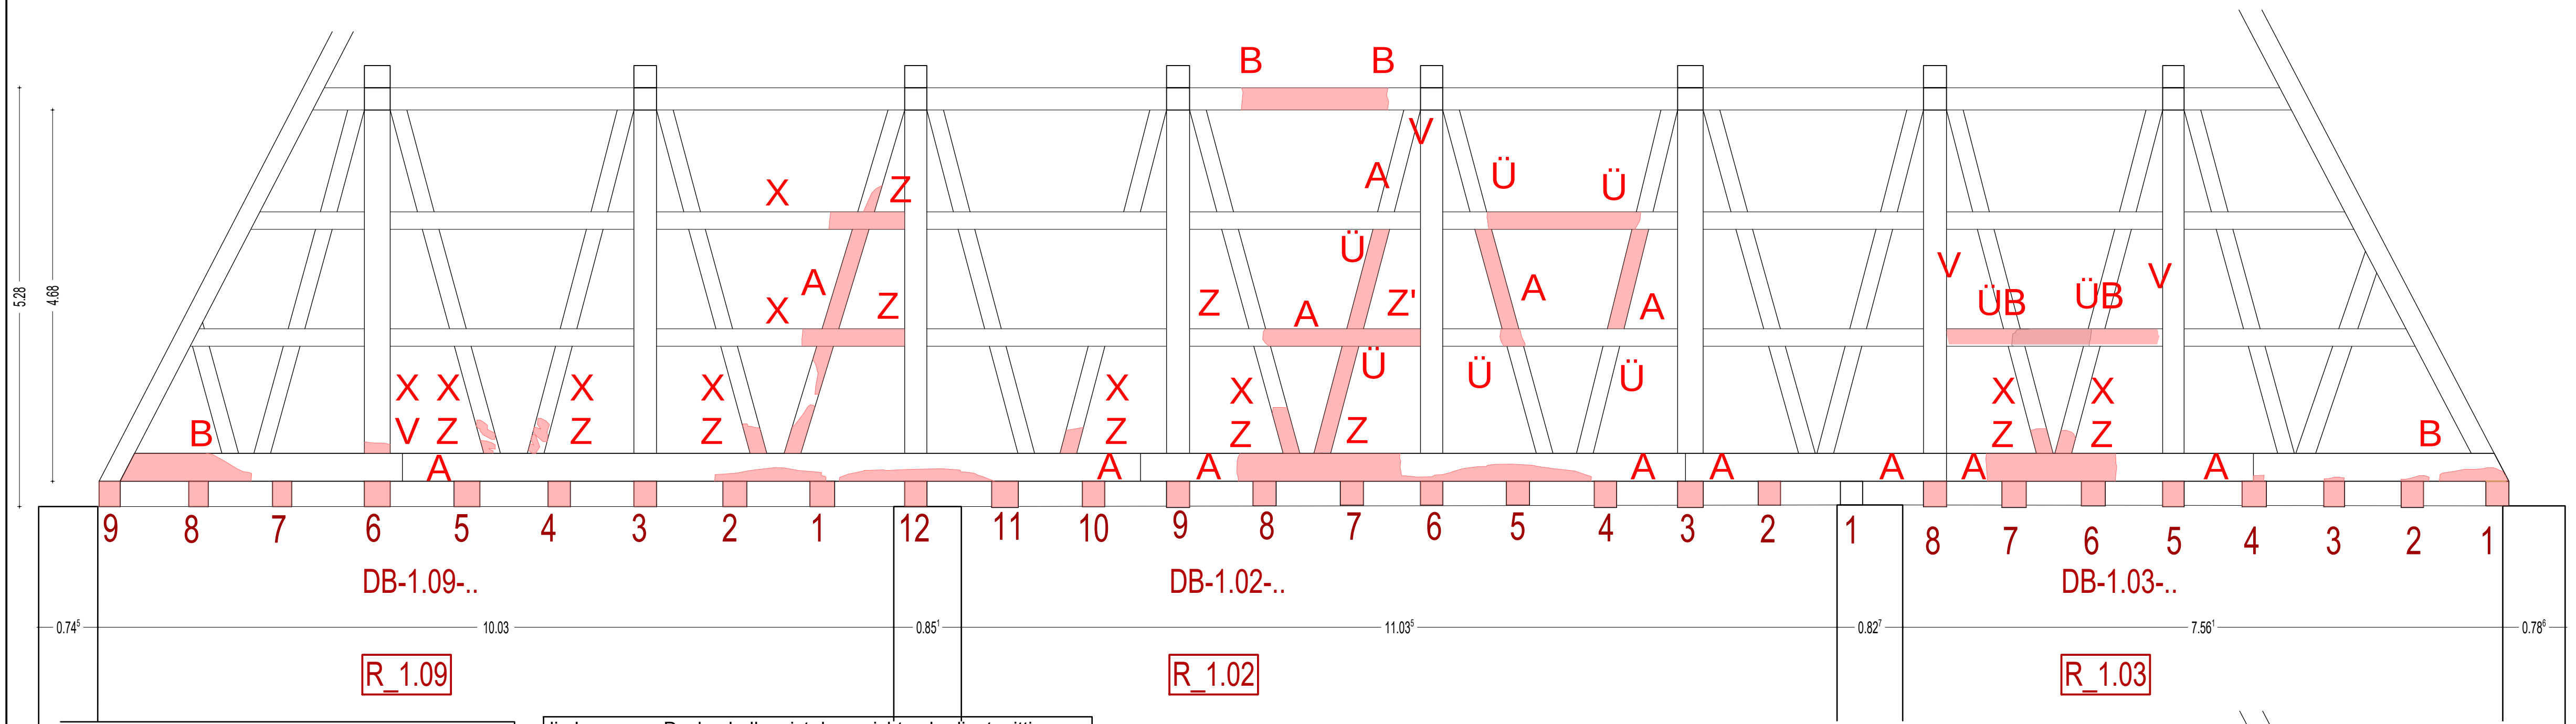



ÜB Überblattung

Legende der Sanierungsmaßnahmen - Legenda działań renowacyjnych

- eingeschlitztes Stahlblech (Slotted sheet steel) - Blacha szczelinowa
- Sa Variante A - Wariant A eingeschlitztes Stahlblech mit Paßbolzen
- Sb Variante B - Wariant B
- X stehendes Blatt (scarf joint) - złącze na zakładkę
- Z Zapfen (tenon) - czop
- F Fingerzapfen (finger joint) - paliczek
- Z' Schiebezapfen (movable tenon) - Przesuwny czop
- B liegendes Blatt (half lap joint) - połączenie ciesielskie wzdłużne na nakładkę prostą
- V Versatz (step joint) - Zrównoważyć
- A Austausch replace wymiana

Legende der Schäden - Legenda o szkodach

- schadhafte Holzquerschnitte
uszkodzone przekroje drewna
- Schadbereich konstruktionsbedingt nicht vollständig einsehbar
Uszkodzony obszar nie do końca widoczny ze względu na konstrukcję
- fehlende Elemente
brakujące elementy
- Instandsetzung ausgeführt
Przeprowadzona naprawa

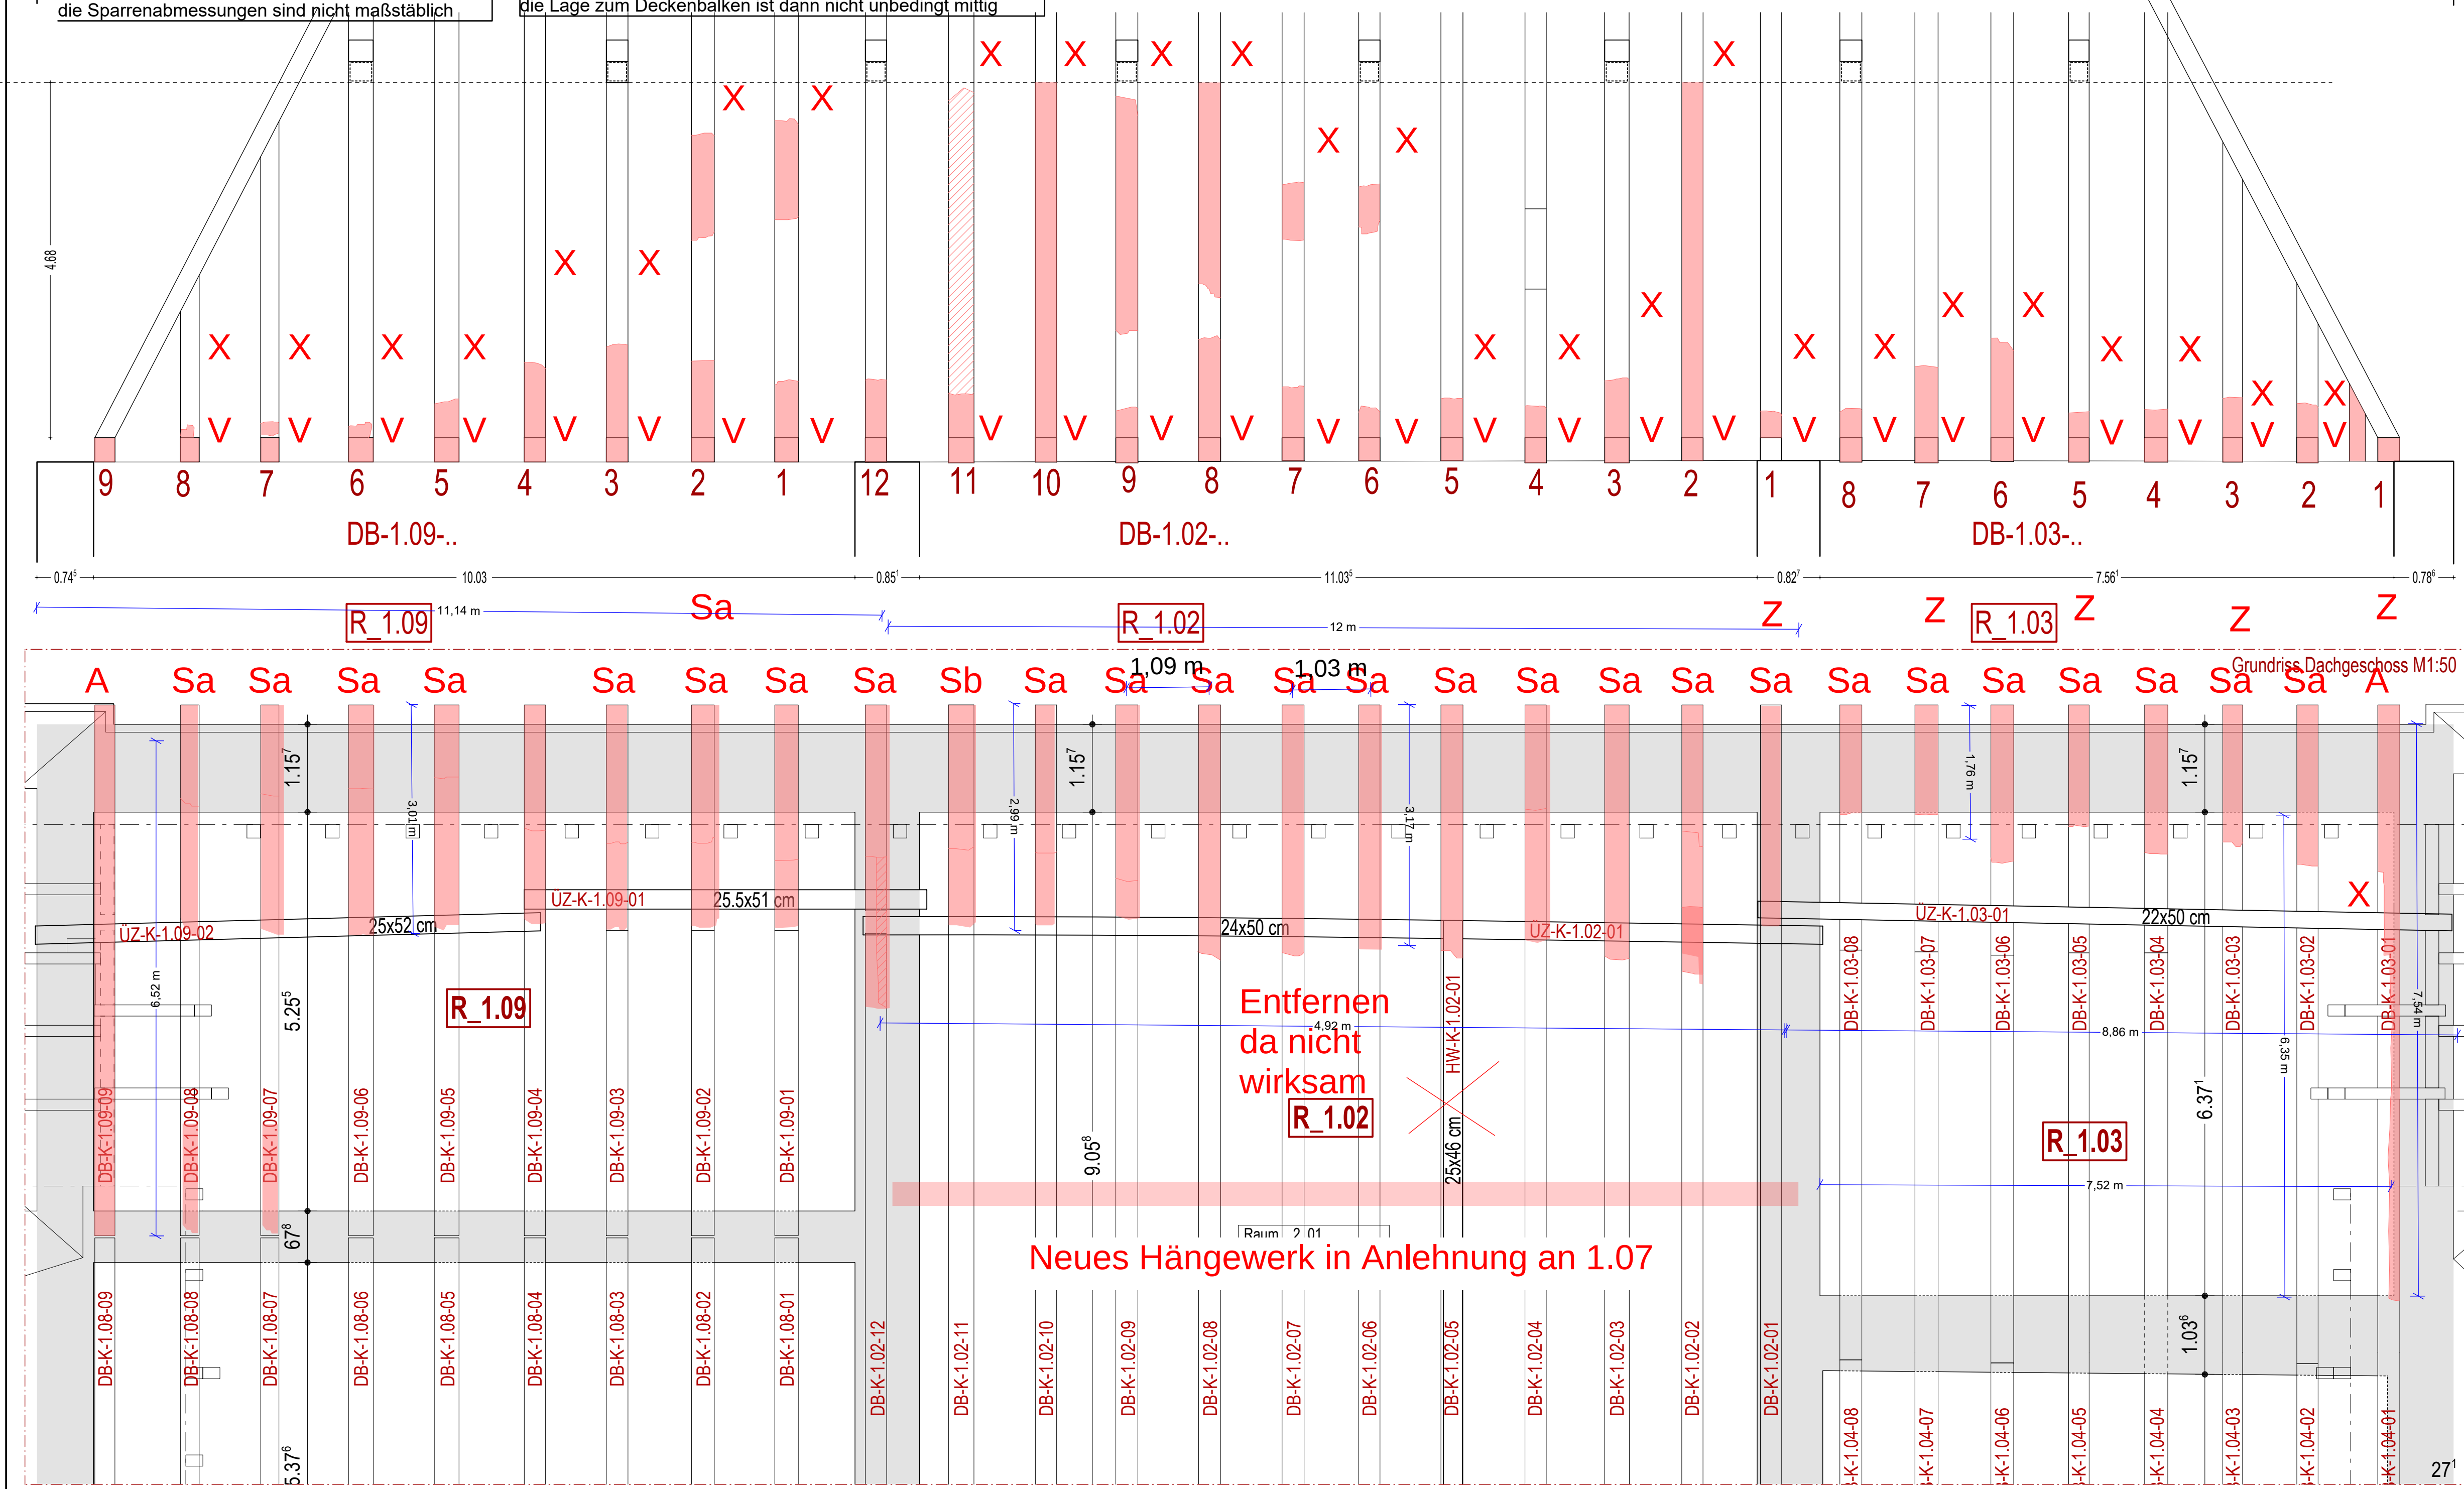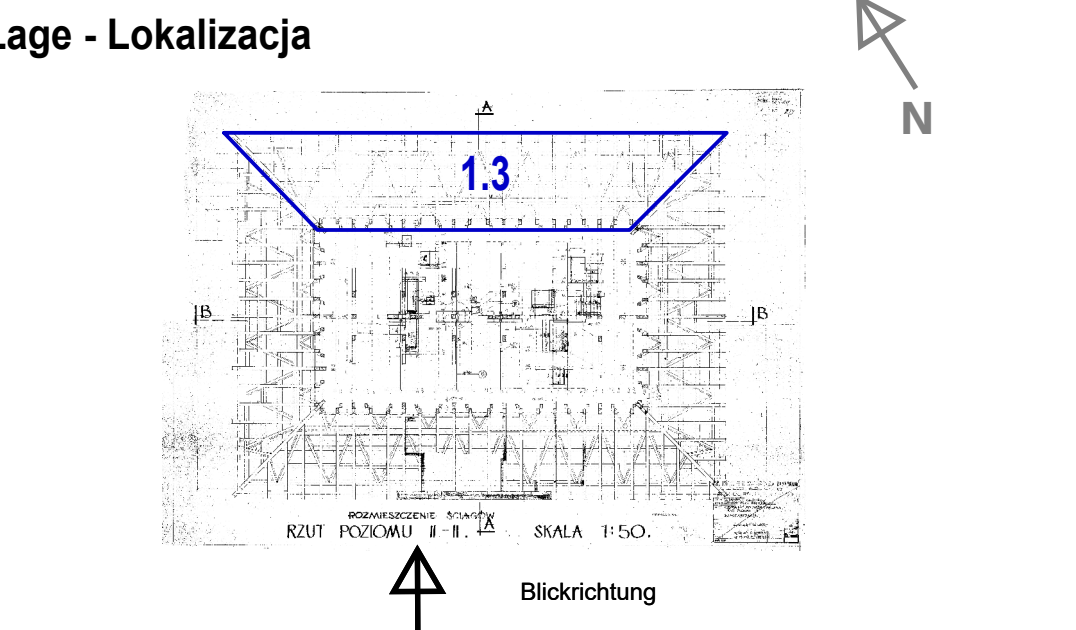

wyciąg

Schäden und Maßnahmen mit musterhaften Pos.-Nr. gemäß LV des vorgelagerten Antrags Notsicherung Kerndach
Die Konstruktionen sind in unterschiedlichen Sichten/Schnitten mehrfach dargestellt, Schäden und notwendige Maßnahmen werden jedoch i.d.R. nicht mehrmals gekennzeichnet.

Alle Maße sind eigenverantwortlich am Bau zu überprüfen.

Schloss Steinort
Bestimmung Umfang Notsicherung

Zeichnung	Dachgeschoss 1 Nord Deckenrahmen, Stuhlrahmen und Sparren 1.3			
Auftraggeber	Deutsch-Polnische Stiftung Kulturpflege und Denkmalschutz (DPS) Brüderstr. 13, 10178 Berlin			
Architekt/ Planung	ARGE MM+H GmbH + Jäger Ingenieure GmbH			
Planungsphase Entwurfsplanung	Datum 30.10.2025	Bearbeiter W. Jäger	Maßstab 1:100	Plan-Nr. T V GA 009

ÜB Überblattung

HZ Halber Zapfen

Legende der Sanierungsmaßnahmen - Legenda działań renowacyjnych


- eingeschlitztes Stahlblech (Slotted sheet steel) - Blacha szczelinowa
- Sa Variante A - Wariant A
- Sb Variante B - Wariant B
- X stehendes Blatt (scarf joint) - złącze na zakładkę
- Z Zapfen (tenon) - czop
- F Fingerzapfen (finger joint) - paliczek
- Z' Schiebezapfen (movable tenon) - Przesuwny czop
- B liegendes Blatt (half lap joint) - połączenie ciesielskie wzdlużne na nakładkę prostą
- V Versatz (step joint) - Zrównoważyć

A Austausch replace wymiana

Legende der Schäden - Legenda o szkodach

- schadhafte Holzquerschnitte
uszkodzone przekroje drewna
- Schadbereich konstruktionsbedingt nicht vollständig einsehbar
Uszkodzony obszar nie do końca widoczny ze względu na konstrukcję
- fehlende Elemente
brakujące elementy
- Instandsetzung ausgeführt
Przeprowadzona naprawa

Lage - Lokalizacja

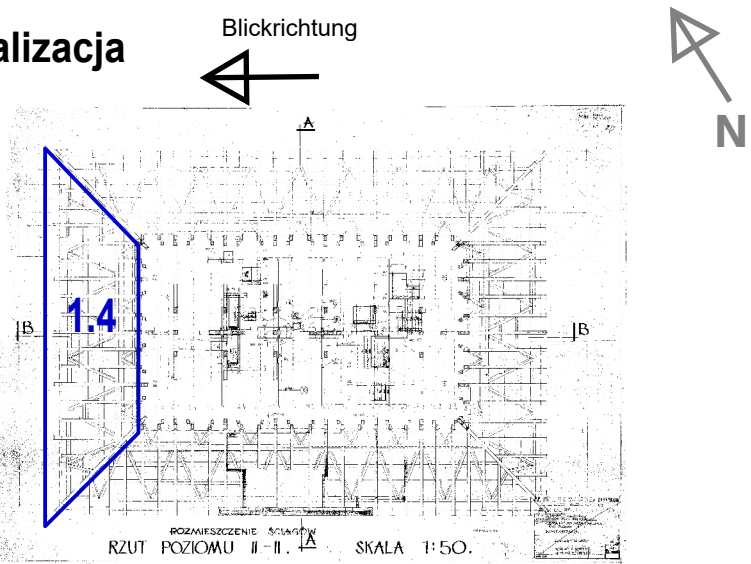

wyciąg

Schäden und Maßnahmen mit musterhaften Pos.-Nr. gemäß LV des vorgelagerten Antrags
Notsicherung Kerndach




Die Konstruktionen sind in unterschiedlichen Schichten/Schnitten mehrfach dargestellt, Schäden und notwendige Maßnahmen werden jedoch i.d.R. nicht mehrmals gekennzeichnet.

Alle Maße sind eigenverantwortlich am Bau zu überprüfen.

Schloss Steinort

Bestimmung Umfang Notsicherung

Zeichnung	Dachgeschoss 1 Walm West Deckenrahmen, Stuhlrahmen und Sparren 1.4			
Auftraggeber	Deutsch-Polnische Stiftung Kulturpflege und Denkmalschutz (DPS) Brüderstr. 13, 10178 Berlin			
Architekt/ Planung	ARGE MM+H GmbH + Jäger Ingenieure GmbH			
Planungsphase Entwurfsplanung	Datum 30.10.2025	Bearbeiter W. Jäger	Maßstab 1:100	Plan-Nr. T V GA 010

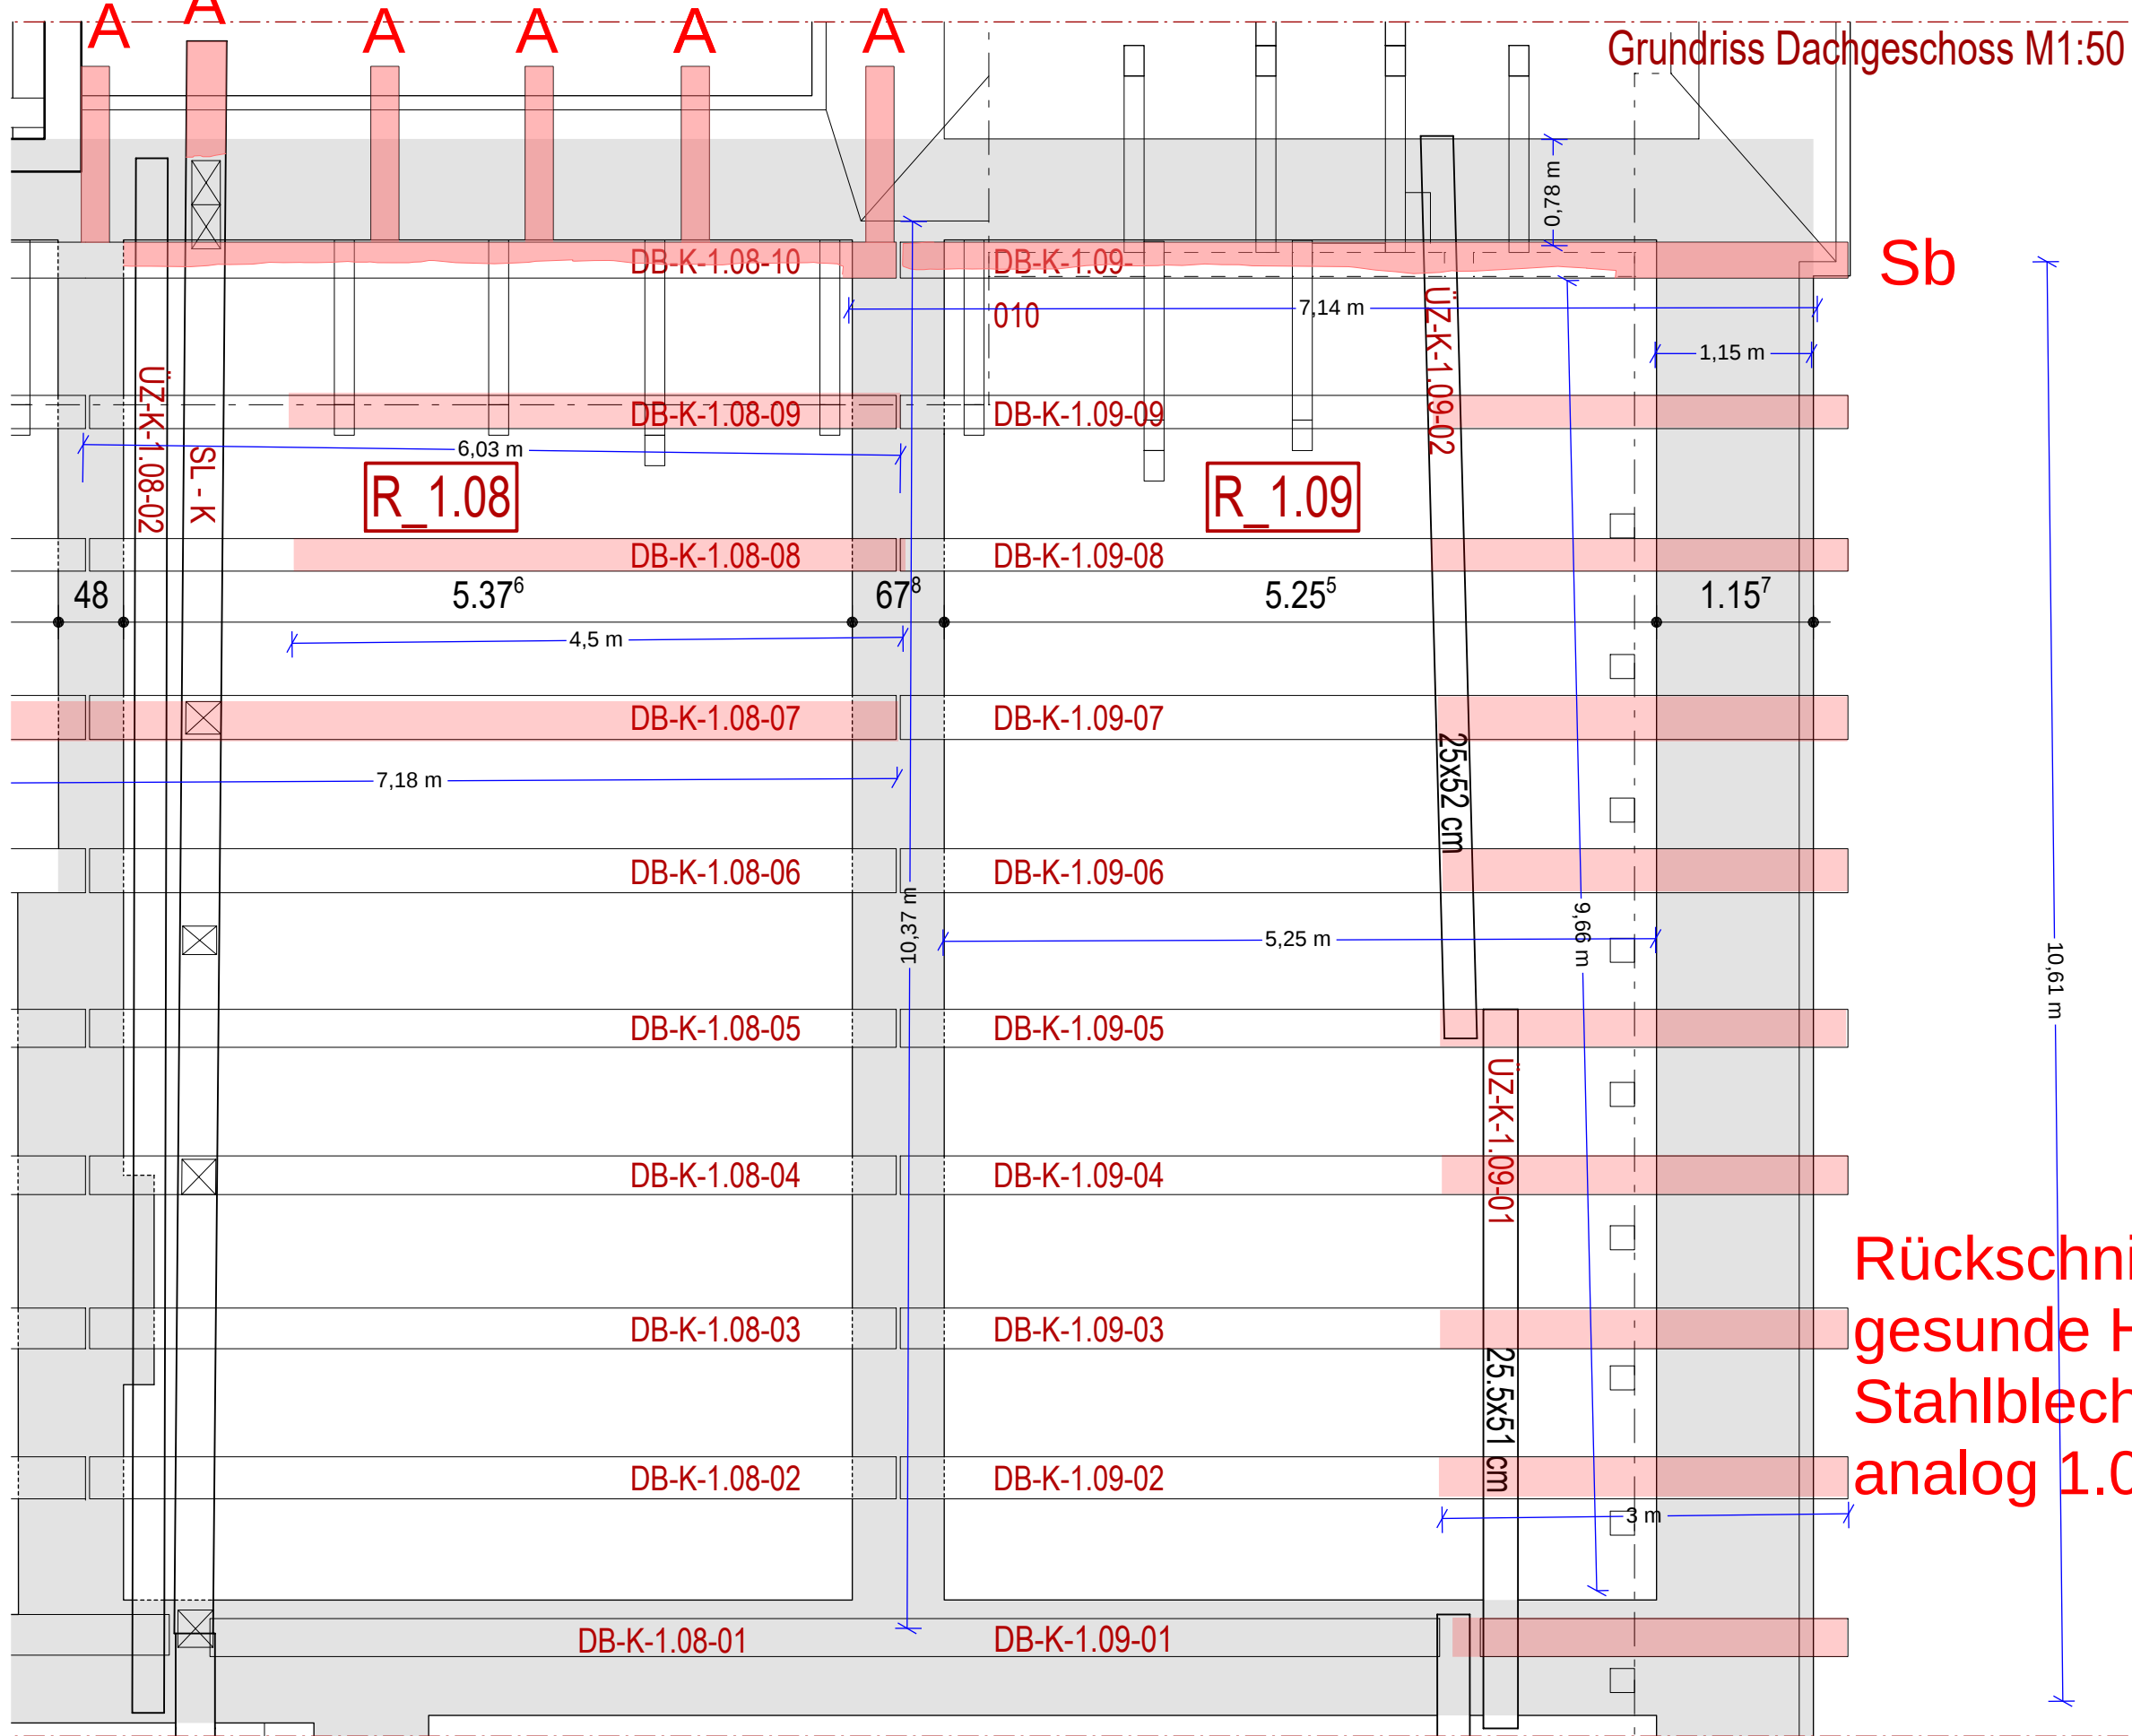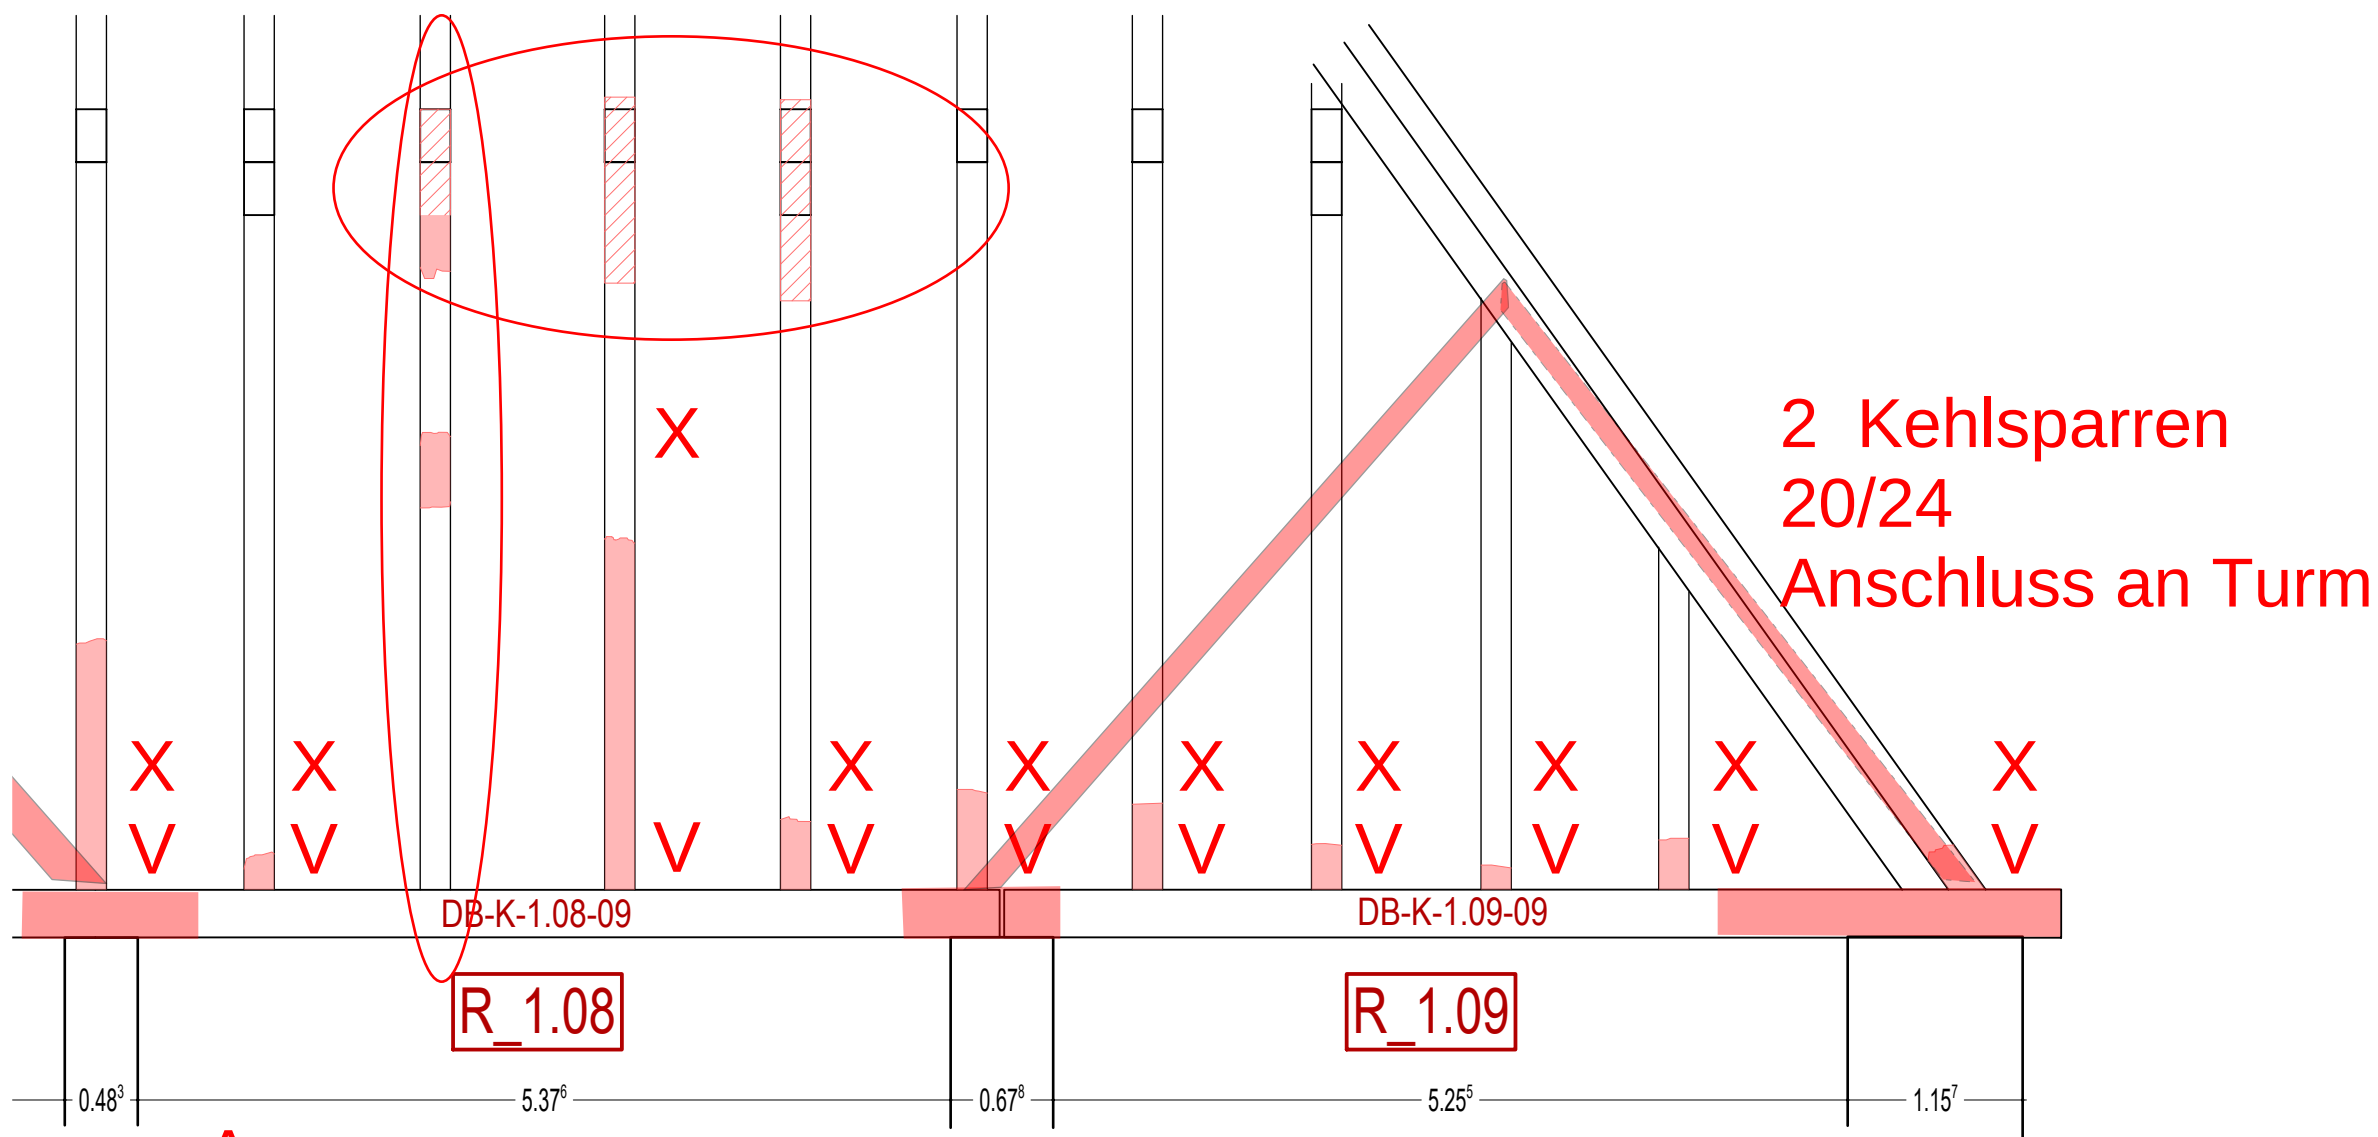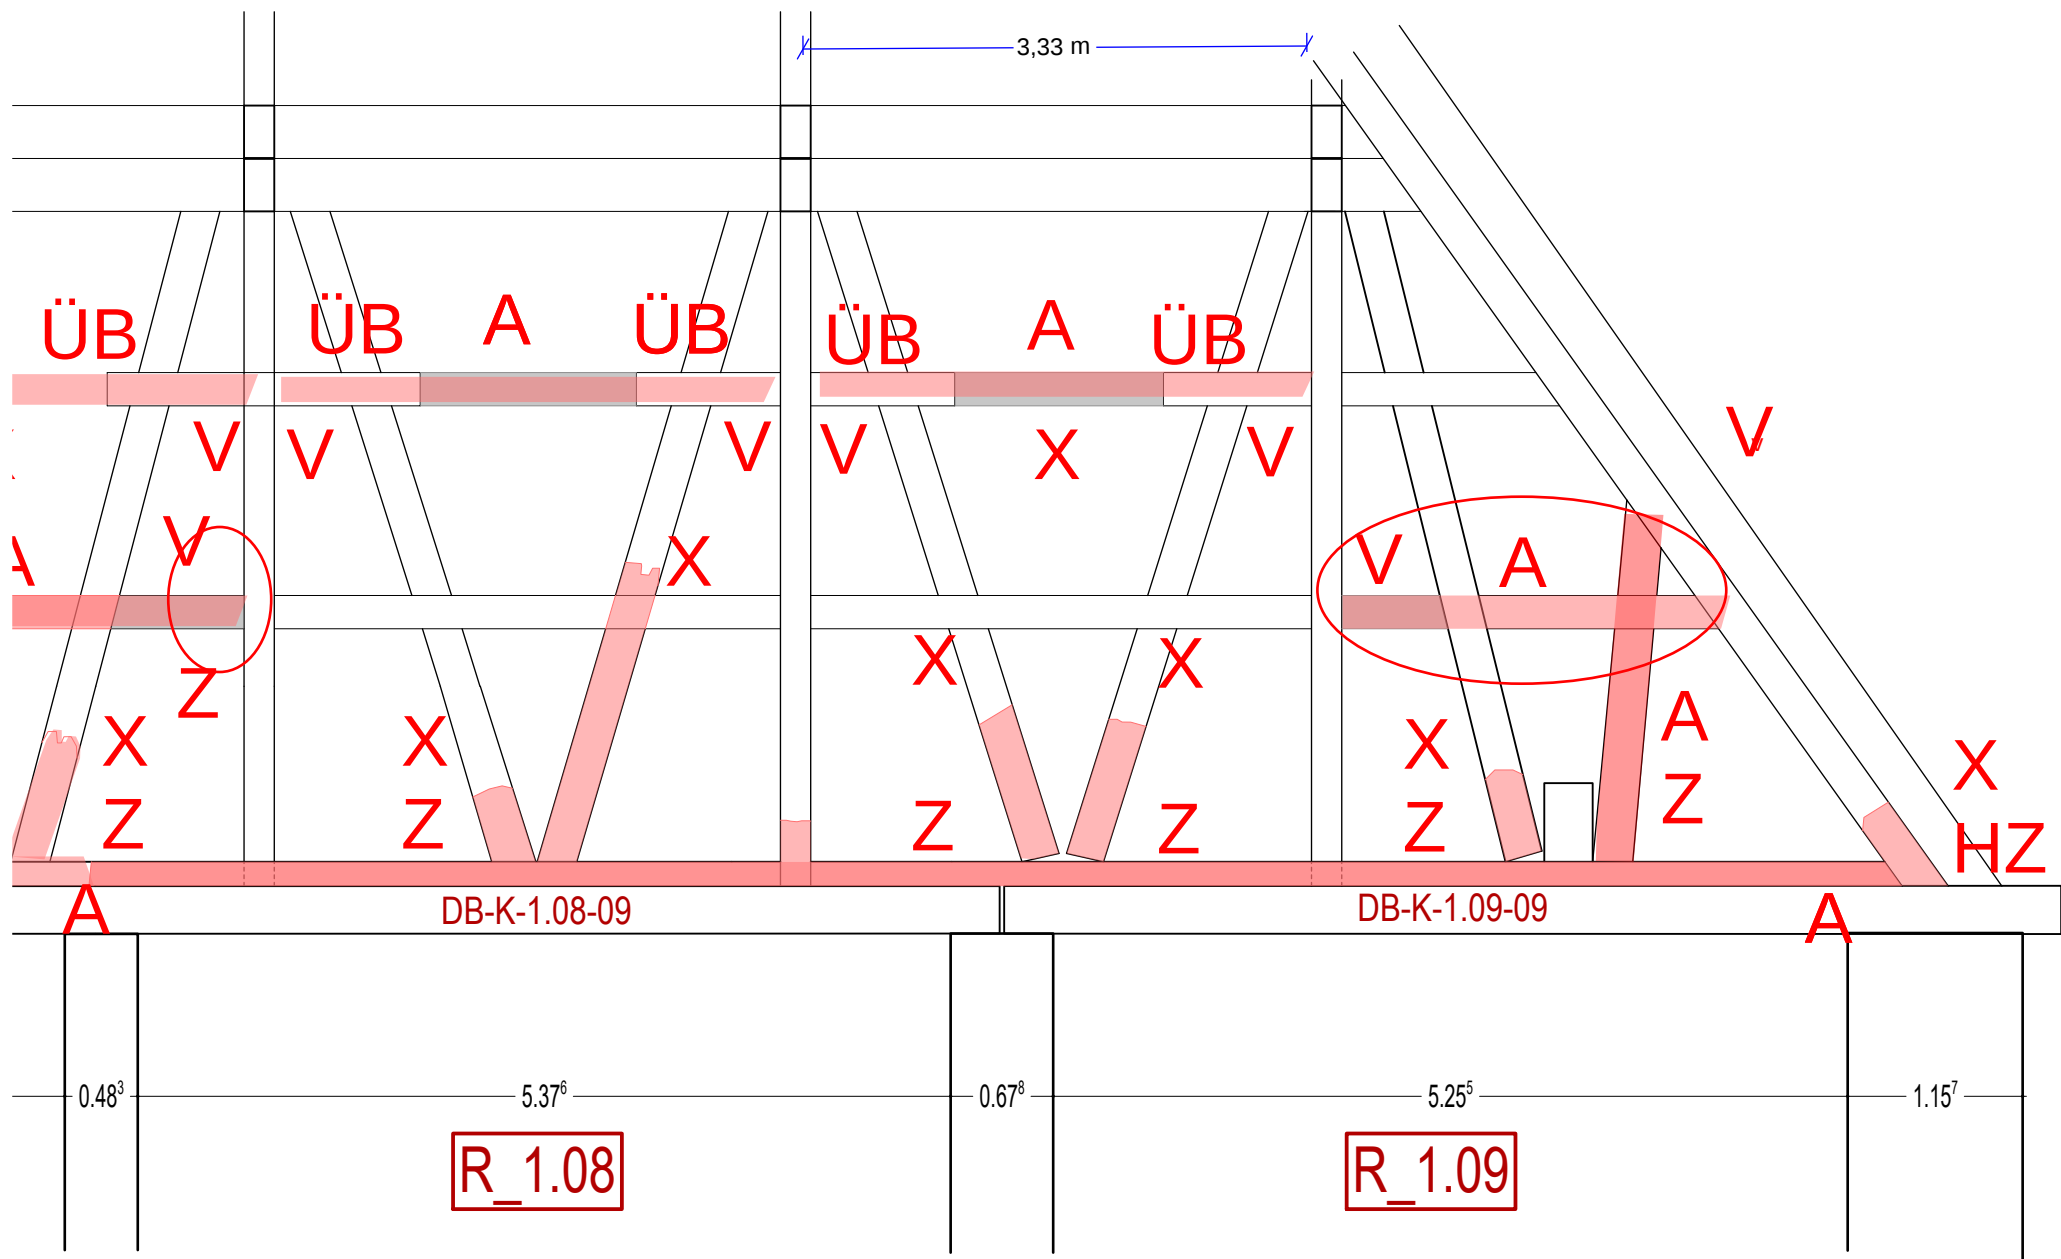

Rückschnitt bis ins
gesunde Holz
Stahlblech mit Passbolzen
analog 1.07