


RZUT PIĘTRA - INSTALACJA C.O.
skala 1:100

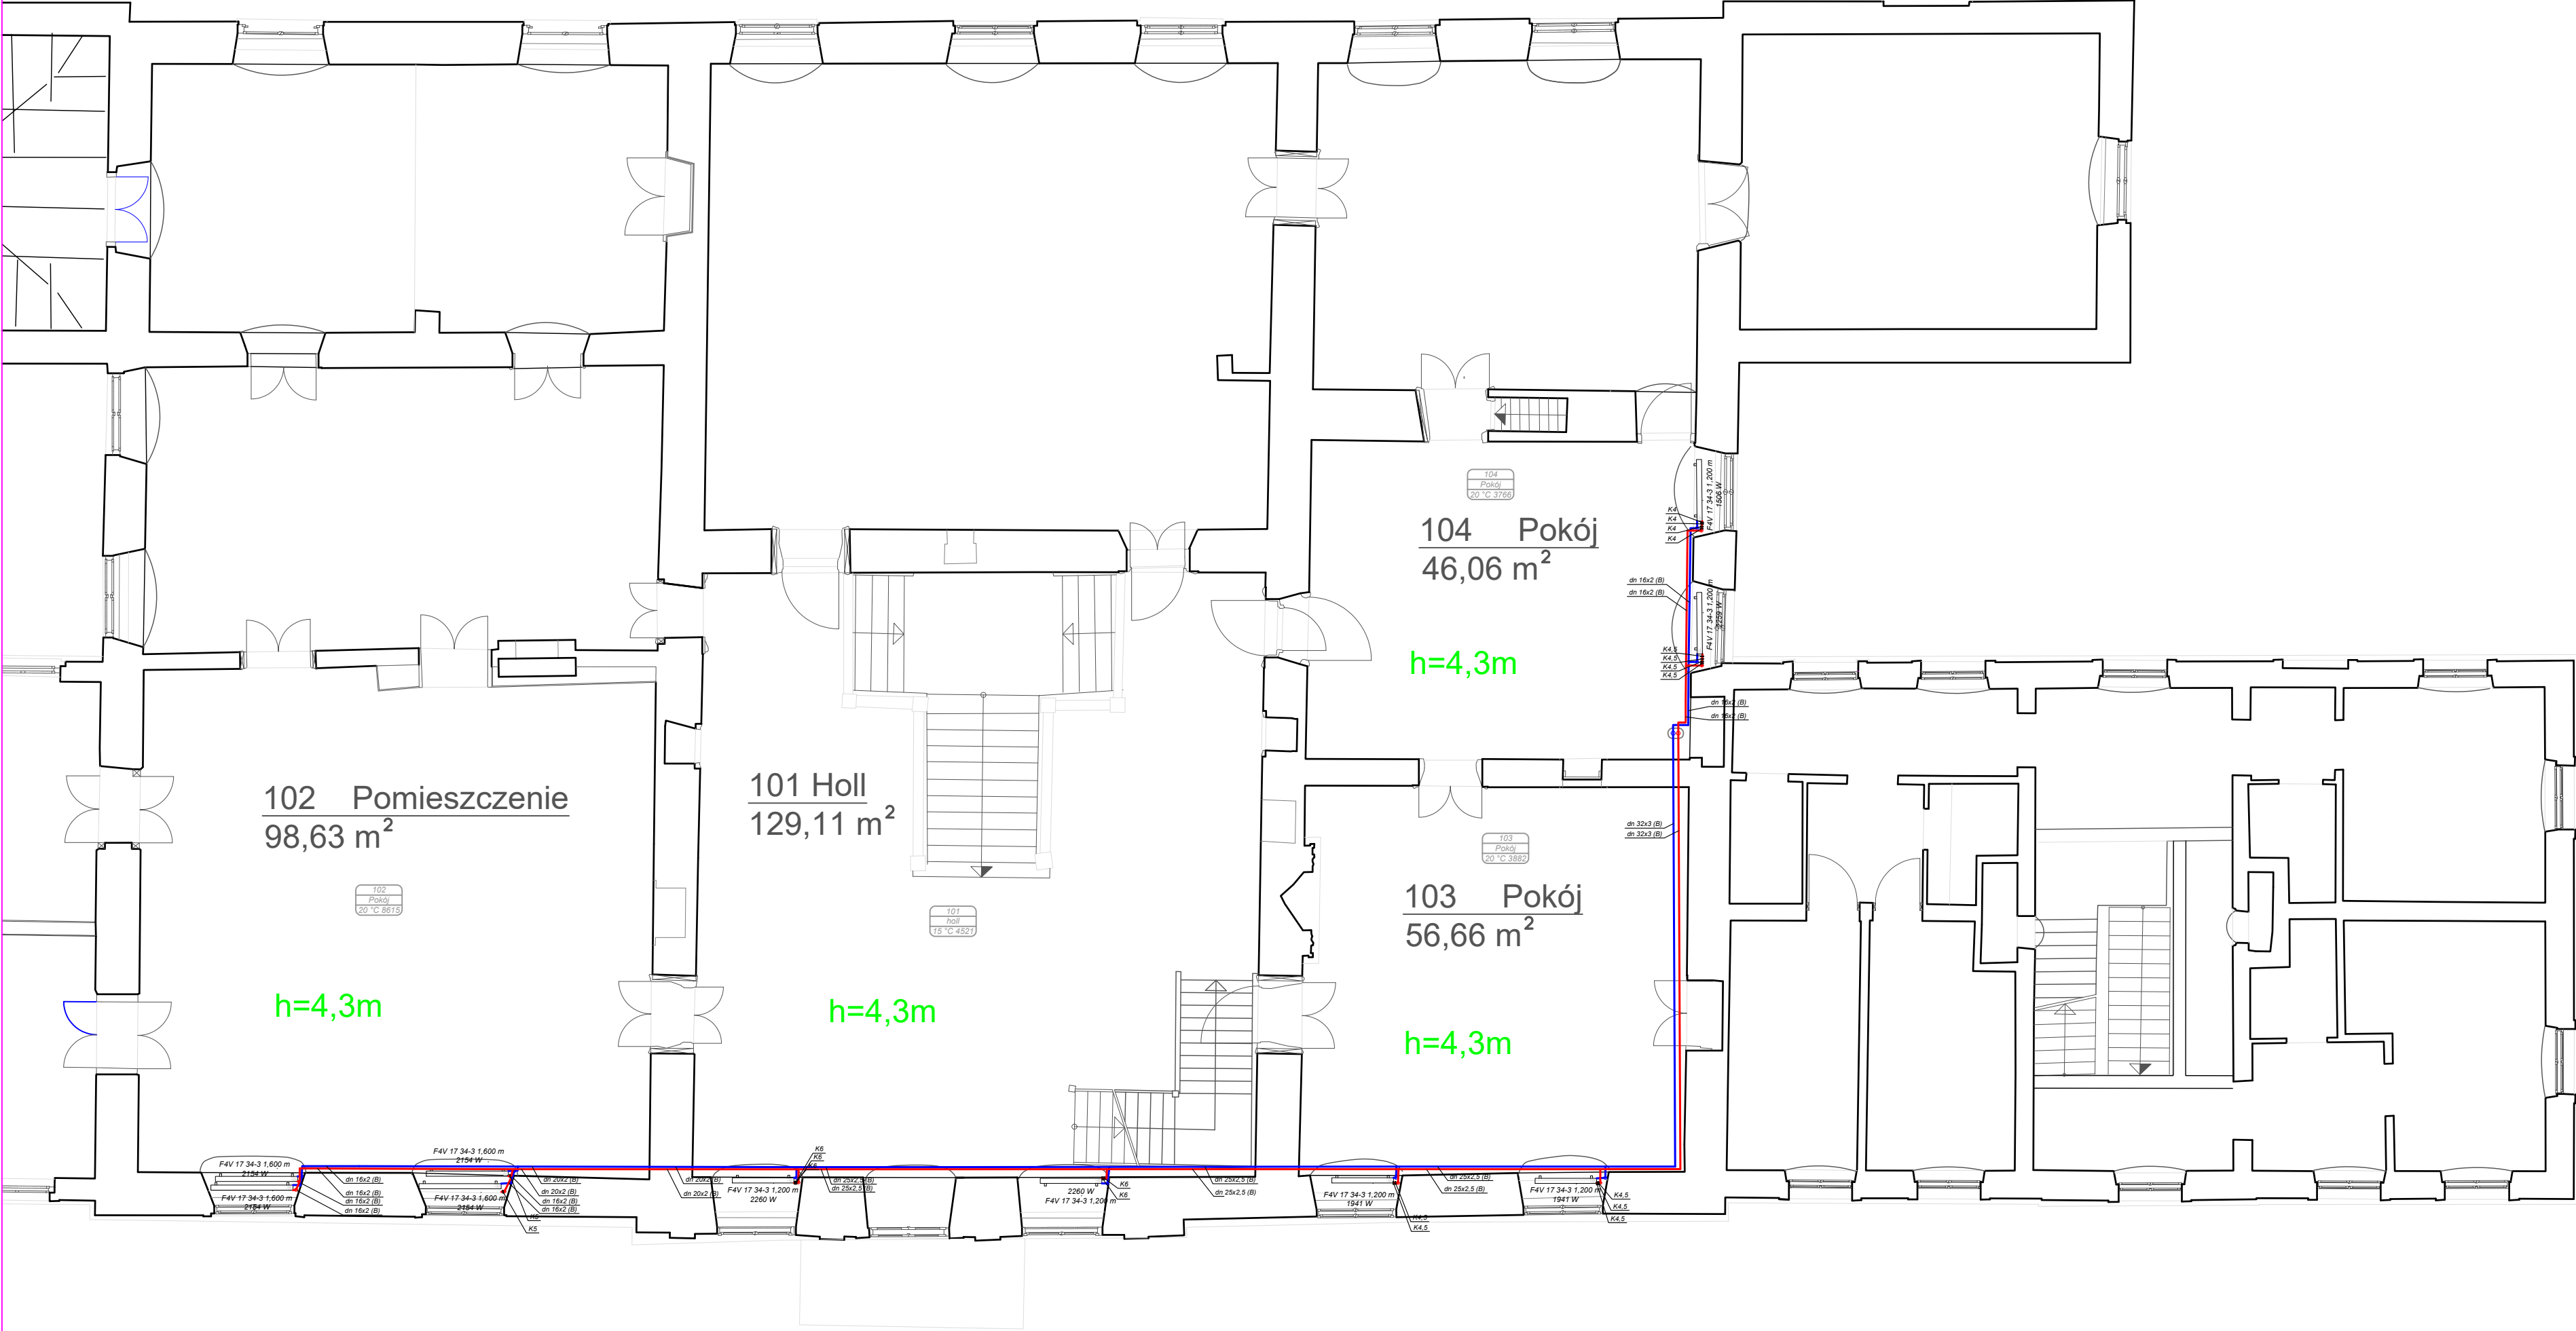

chiliart

biuro architektoniczne
500 Giżycko, ul. Warszawska 8/4
www.chiliart.pl
tel.: +48 696 803 753
mail: kontakt@chiliart.pl

UDOWLANY

WZWA:
waleńie substancji zabytkowej
az z przywróceniem
ikatuów walorów
tystycznych elewacji frontowej
erty Mazur" – Pałac w
tynorcie.

BIEKT:
ałac w Sztyńnorcie

ADRES INWESTYCJI:
-600 Sztynort,
z. nr ewid. 39/1,
m. Węgorzewo,
powiat węgorzewski,
województwo
warmińsko-mazurskie

WESTOR:
Polsko- Niemiecka
Fundacja Ochrony
Dobrych Przy-
kładów Kultury

PROJEKTANT:
mgr inż.
Alicja Zięty
upr 04/01/OL

WYKONAJĄCY:
mgr inż.
.....
mgr
.....

ANŽA:
sanitarna

DATA:
9.05.2026

ALA:
100

MAT:
tut płużra -
stalacja c.o.

Projekt chroniony prawem
autorskim zgodnie z Ustawą
Prawie Autorskim i Prawach
krewnych Dz.U.24, poz. 8.3
dn. 04.02.1994 r.