


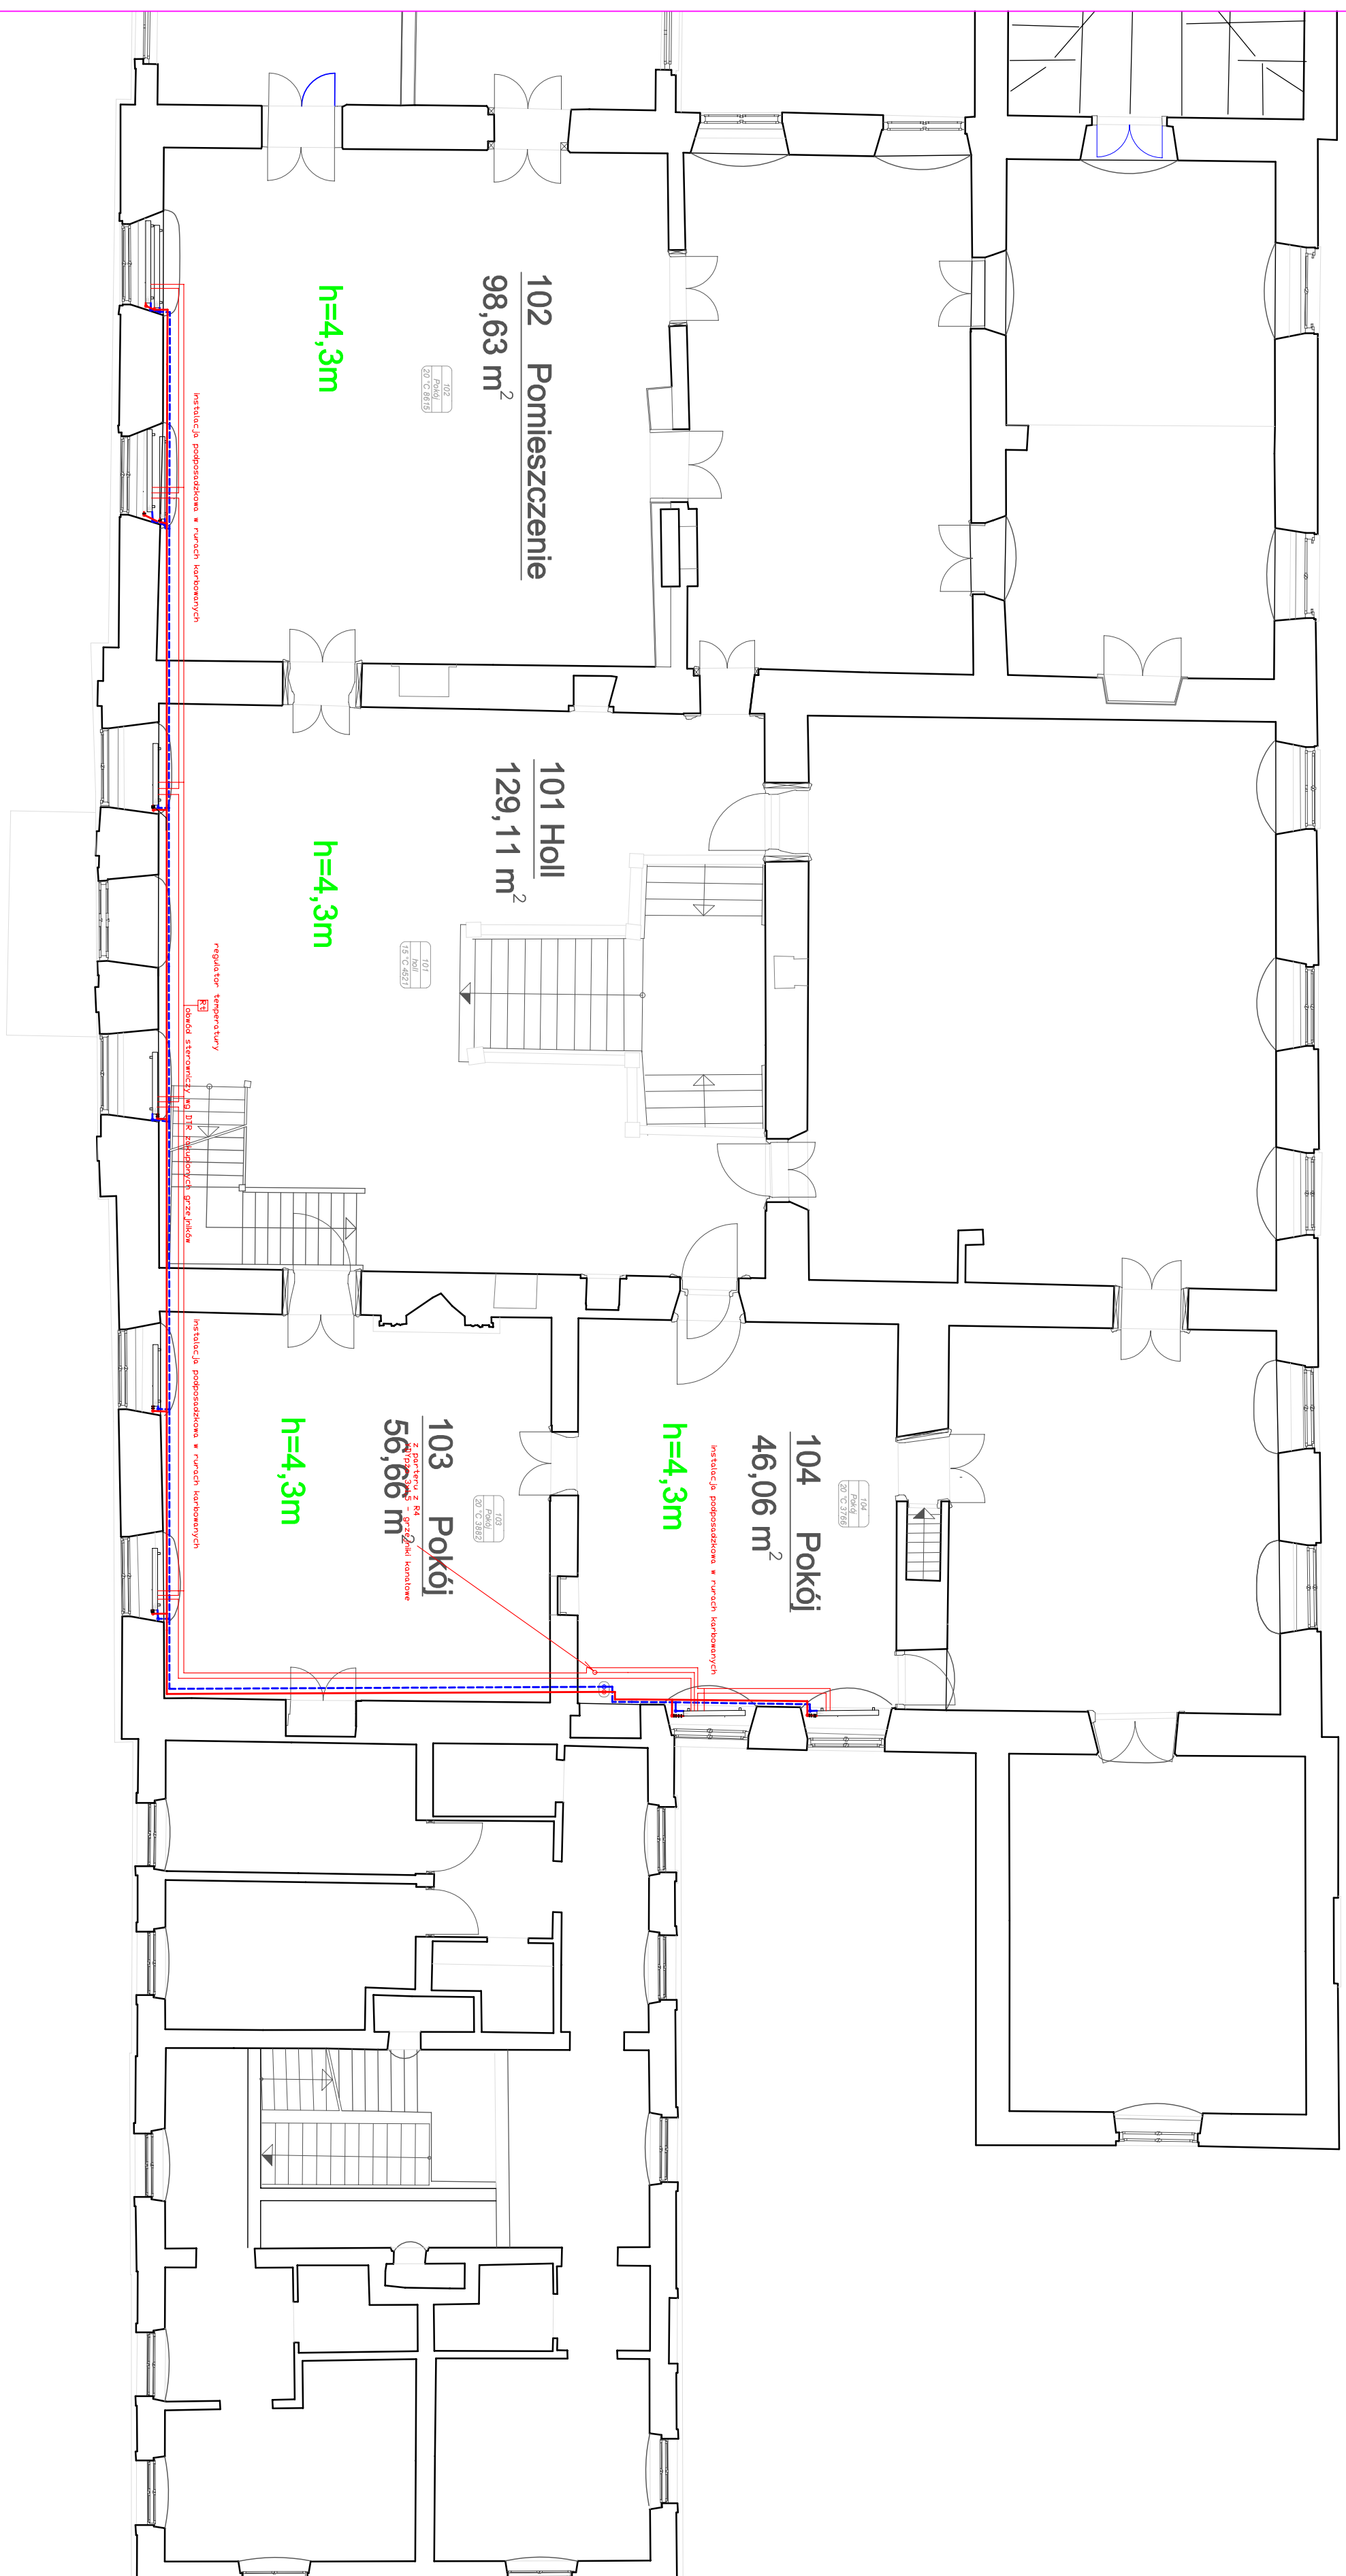

Panel autor Pojedniak: mgr inż. Ryszard Fabrykowski uprawnienia projektowe 118089/M bez ograniczeń w szczególności Instalacyjnej w zakresie sieci i instalacji elektrycznych i elektroenergetycznych	
Budowlanicy Polsko-Niemiecka Fundacja Zajdychów Kolumny (PNF) Zamek Krolowski, Plac Zamkowy 4, PL-00-277 Warszawa	
Obiekt Schloss Steinort - Notissicherung und Sanierungsmaßnahmen	Ornobuch: 30.05.2026. Podpisany: Sprawdzone: Faza planowania: rozpoznanie Skala: 1:100 numer zarządzenia:
Treść planu Skrzydło wschodnie - instalacja elektryczna piętra	nr. rys. 2 podpis independ data