

woj. łódzkie
pow. pabianicki
m. Pabianice 100802_1
obręb: P-13 100802_1.0013
ul. Grobelna-P.Skargi działki w/g zakresu

MAPA DO CELÓW PROJEKTOWYCH 1:500

Mapę wykonano na podstawie mapy zasadniczej m. Pabianic nr sekcji 6.16132.19.4.2, 19.4.4, danych "SIT", pomiaru uzupełniającego z miesiąca czerwca 2026 roku.
Układ współrzędnych "2000/18" Układ wysokości Kronsztadt "60"
Mapę wykonano bez ustalenia obciążeń z tytułu służebności gruntowych.

WYKONAWCA:
Pracownia Geodezyjna "GEOMIAR"
ul. Orla 10-12 95-200 Pabianice
GK.6641.1671.2026
Pabianice dn.


Geodeta Uprawniony
Maciej Ciniewski
nr upr. 9397 (12)

Za brak na mapie urządzeń podziemnych niezgłoszonych do inwentaryzacji lub niedostępnych przez gestorów sieci wykonawca mapy nie ponosi odpowiedzialności.

Oświadczam, że niniejszy dokument został opracowany w wyniku prac geodezyjnych i kartograficznych, których rezultaty zawiera operat techniczny pozytywnie zweryfikowany. Jednocześnie informuję, że jestem świadomy odpowiedzialności karnej za złożenie fałszywego oświadczenia.	
Identyfikator zgłoszenia prac geodezyjnych	GK.6641.1671.2026
Organ służby geodezyjnej, który otrzymał zgłoszenie	STAROSTA PABIANICKI
Wykonawca prac geodezyjnych	PRACOWNIA GEODEZYJNA "GEOMIAR" s.c. Maciej Ciniewski, Antoni Bednarski 95-200 Pabianice, ul. Orla 10-12 NIP 731-10-02-772, Regon 470327553
Nr oraz data sporządzenia dokumentu zawierającego wynik pozytywnej weryfikacji	Protokół Weryfikacji z dn. 23.06.2026
Imię i nazwisko oraz nr uprawnień zawodowych kierownika prac	GEODETA UPRAWNIONY CINIEMSKI MACIEJ

Nr. upr. 9397

ZA ZGODNOŚĆ Z ORYGINAŁEM
mgr inż. Piotr Nikiel
Upr. bud. do projektowania bez ograniczeń w specjalności drogowej MAZ/0011/POOD/10

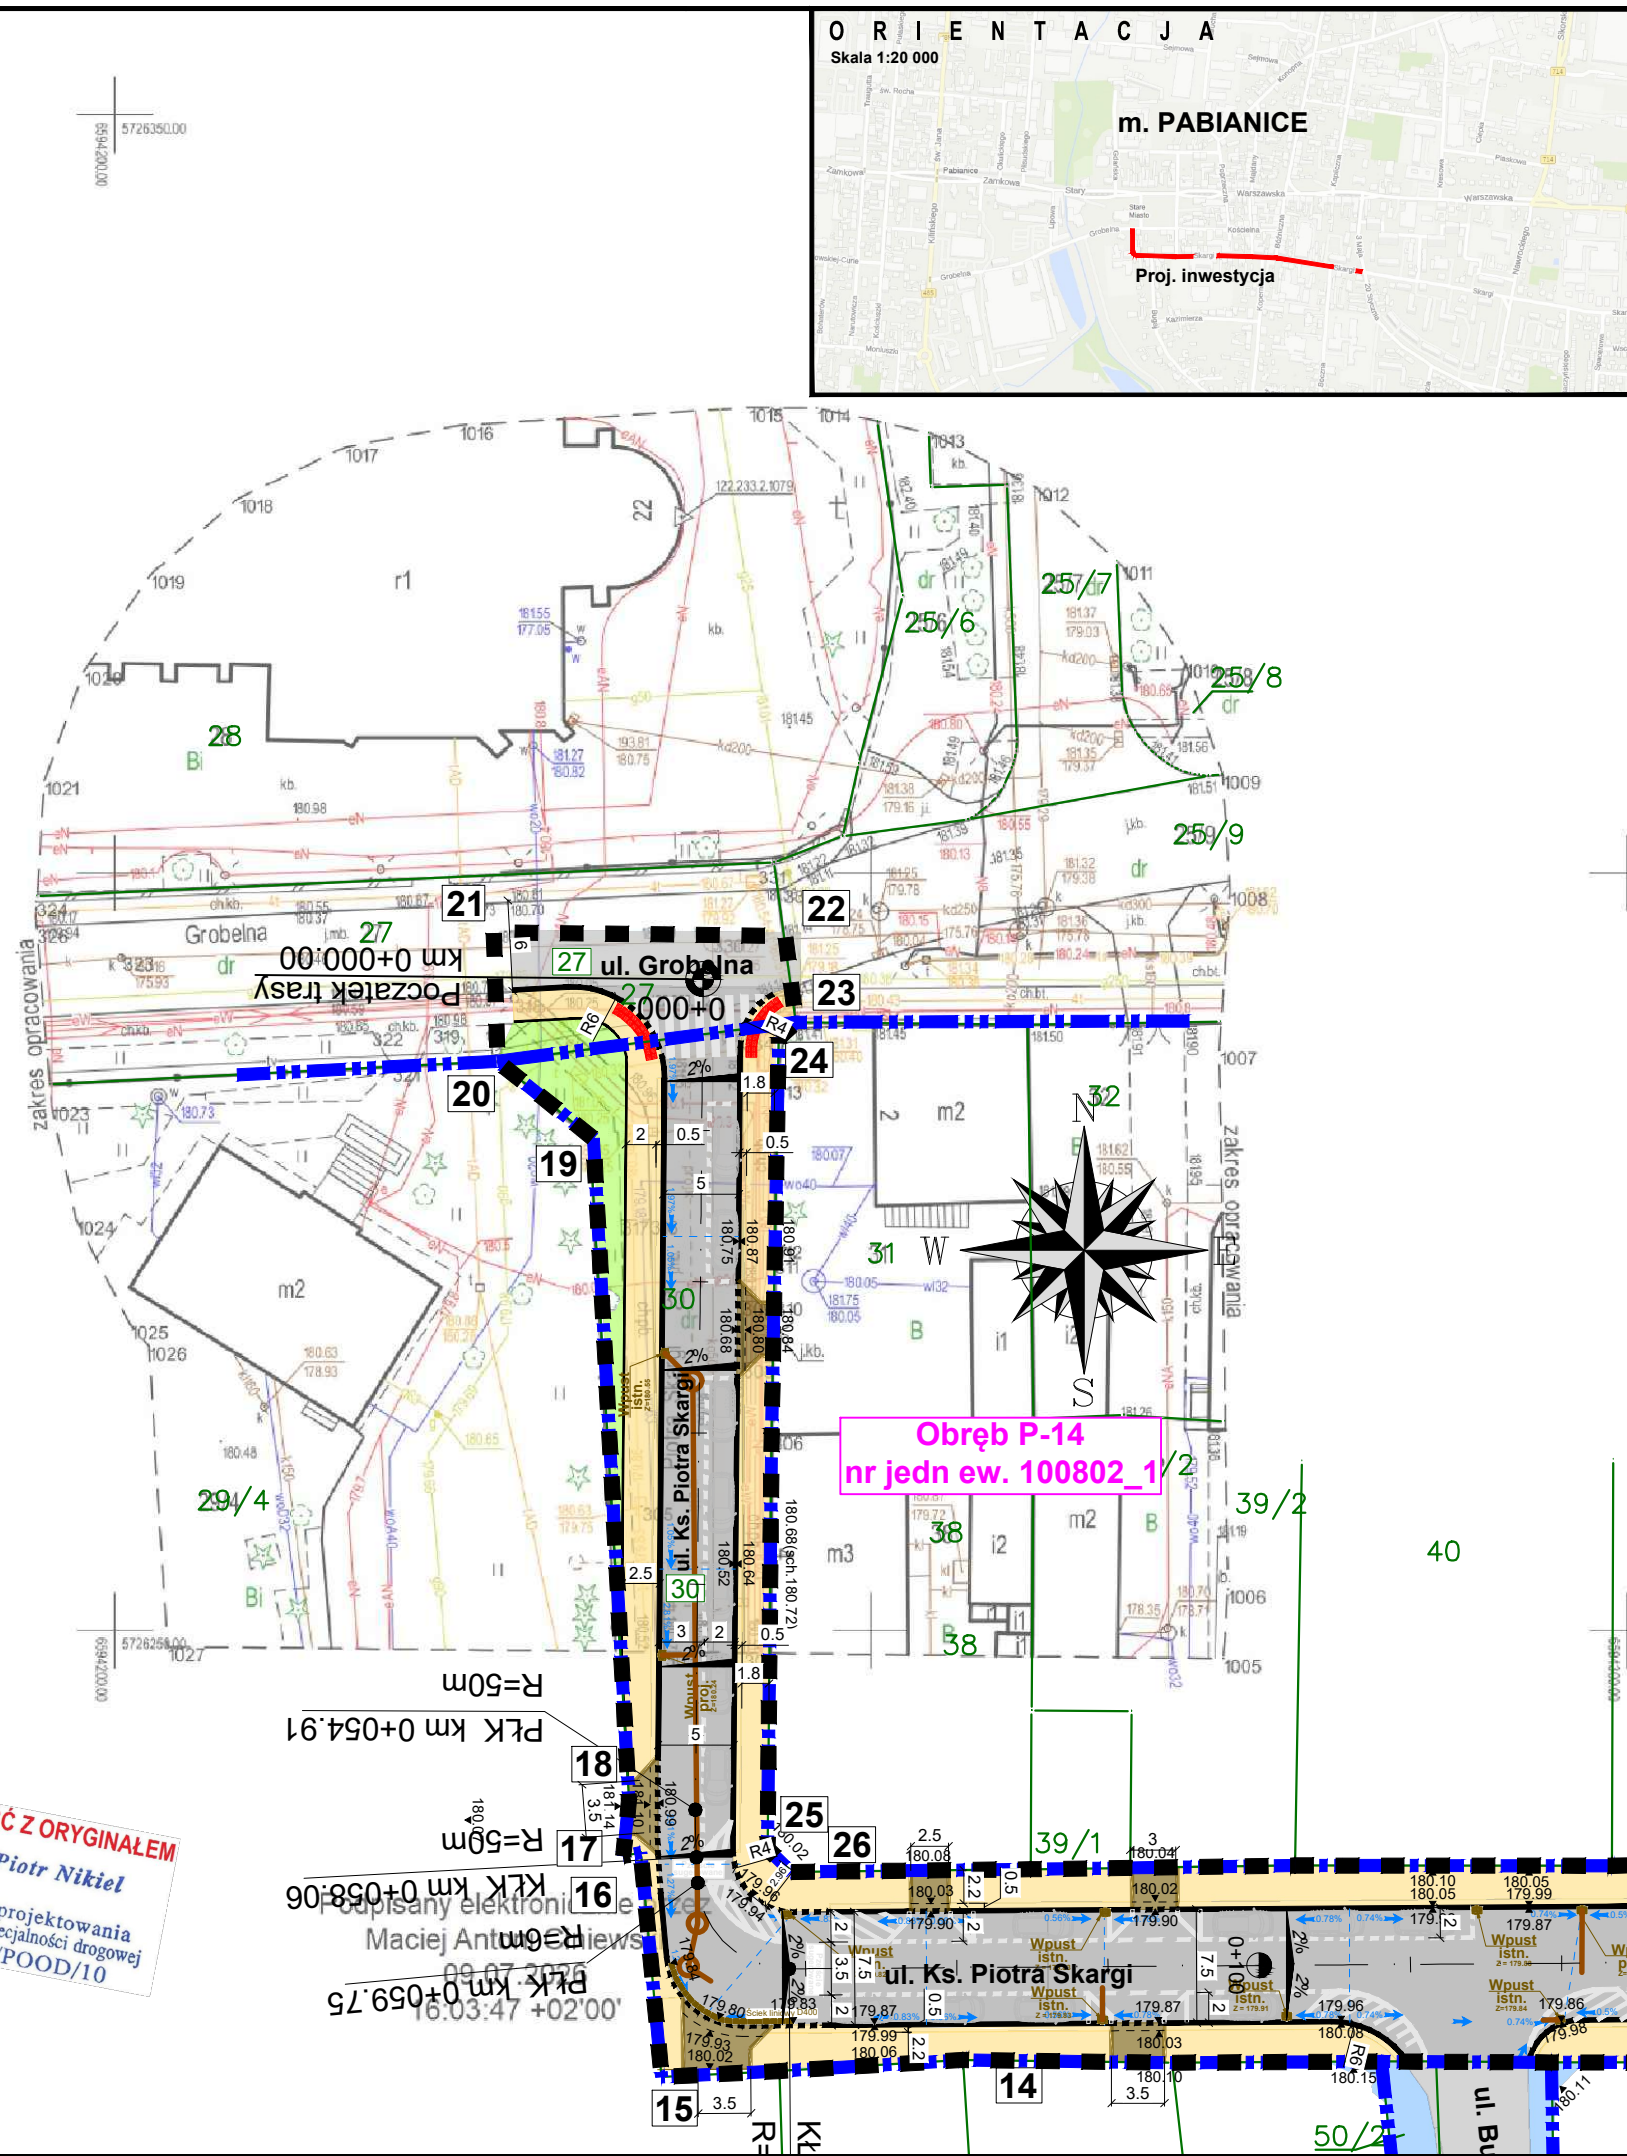

O R I E N T A C J A

Skala 1:20 000

m. PABIANICE

Proj. inwestycja

O Z N A C Z E N I A

- 1** **2**
- Zakres opracowania**
- Istniejące linie graniczne pasów drogowych dróg publicznych - gminnych
 - Wspólny przebieg granic terenu objętego wnioskiem oraz istn. lini granicznych istn. pasów drogowych dróg publicznych
 - Istniejące granice i numery obrębów geodezyjnych
 - Istniejące granice i nr działek ewidencyjnych w zakresie opracowania
 - Zakres aktualizacji mapy do celów projektowych
 - Istniejące elementy dróg:
 - Istniejąca krawężń jezdn
 - Istniejąca krawężń chodników
 - Istniejąca naw. jezdni, zjazdów, parkingów
 - Istniejąca naw. chodników, wysp dzielących
 - Istniejące uzbrojenie terenu:
 - kanalizacja
 - wodociąg, dren
 - energetyka
 - telekomunikacja
 - CO
 - gaz
- Projektowane elementy drogowe**
- Projektowany krawężnik - wyniesiony / wtopiony
 - Projektowany krawężnik peronowy wyniesiony 16cm
 - Projektowane ścieki przykrawężnikowe
 - Projektowane obrzeża chodnikowe
 - Projektowana nawierzchnia jezdni bitumicznej
 - Projektowana nawierzchnia zjazdów
 - Projektowana nawierzchnia chodnika i chodnikowego pasa buforowego - płyty 25x25cm
 - Projektowana nawierzchnia chodników z złotych płyt z wypustkami
 - Projektowane trawniki - powierzchnie biologicznie czynne
 - Projektowane elementy poziomej organizacji ruchu
- Projektowane uzbrojenie terenu - związane z drogą (wyposażenie drogi):**
- Istniejące wpusty uliczne do rozbiórki
 - Projektowana kanalizacja deszczowa, projektowane wpusty uliczne
- Zieleni**
- Istn. drzewa

INWESTOR		PREZYDENT MIASTA PABIANIC ul. Zamkowa 16 95-200 Pabianice			
JEDNOSTKA PROJEKTOWA		APJ OBSŁUGA INWESTYCJI PIOTR KURCZYCH ul. Ceglana 6/20, 05-803 Pruszków tel. 501 758 680, e-mail: apjpiotrkurczyk@gmail.com, NIP 534-158-91-95			
NAZWA ZAMIERZENIE BUDOWLANEGO		PRZEBUDOWA DROGI GMINNEJ - UL. KSIĘDZA PIOTRA SKARGI - NA ODCINKU OD UL. GROBELNEJ DO UL. 3 MAJA W M. PABIANICE WRAZ Z PRZEBUDOWĄ INNYCH DRÓG GMINNYCH W ZAKRESIE SKRZYŻOWAŃ Z TĄ DROGĄ - UL. GROBELNA, UL. SOBIESKIEGO, UL. POPRZECZNA, UL. SZEWSKA, UL. KOPERNIKA, UL. BÓŻNICZNA			
NAZWA I ADRES / LOKALIZACJA OBIEKTU BUDOWLANEGO		Droga gminna Działki ewidencyjne: - obręb P-13, dz. nr 27, 30, 37, 85, 93, 99, 132, - obręb P-14, dz. nr 65/2, w m. Pabianice, gmina Pabianice, powiat pabianicki, województwo łódzkie, jedn. ew. 100802_1			
TYTUŁ RYSUNKU		PROJEKT ZAGOSPODAROWANIA TERENU			SKALA 1:500
BRANŻA	FUNKCJA TECHNICZNA	IMIĘ I NAZWISKO	NR UPRAWNIEN / SPECJALNOŚĆ / NR PIIB	PODPIS	DATA SPORZĄDZENIA RYSUNKU
DROGI	PROJEKTANT	mgr inż. Piotr Nikiel	MAZ/0011/POOD/10 (spec. inż. - drogowa) Nr PIIB - MAZ/BD/0476/10		10.07.2026
DROGI	PROJEKTANT SPRAWDZAJĄCY	mgr inż. Aleksander Kurczyk	MAZ/0391/POOD/05 (spec. inż. - drogowa) Nr PIIB - MAZ/BD/2568/01		NR RYSUNKU
SANITARNIA (kanalizacja deszczowa)	PROJEKTANT	mgr inż. Grzegorz Gliński	MAZ/0059/POOS/12 (specjalność instalacyjna - kanalizacja, woda, gaz) Nr PIIB - MAZ/IS/0400/12		PZT.01 2/3 Str.
SANITARNIA (kanalizacja deszczowa)	PROJEKTANT SPRAWDZAJĄCY	mgr inż. Paweł Kucharski	MAZ/0068/POOS/12 (specjalność instalacyjna - kanalizacja, woda, gaz) Nr PIIB - MAZ/IS/0607/12		