



Poz.LF01 Ława (153.mb)

Skala 1 : 25

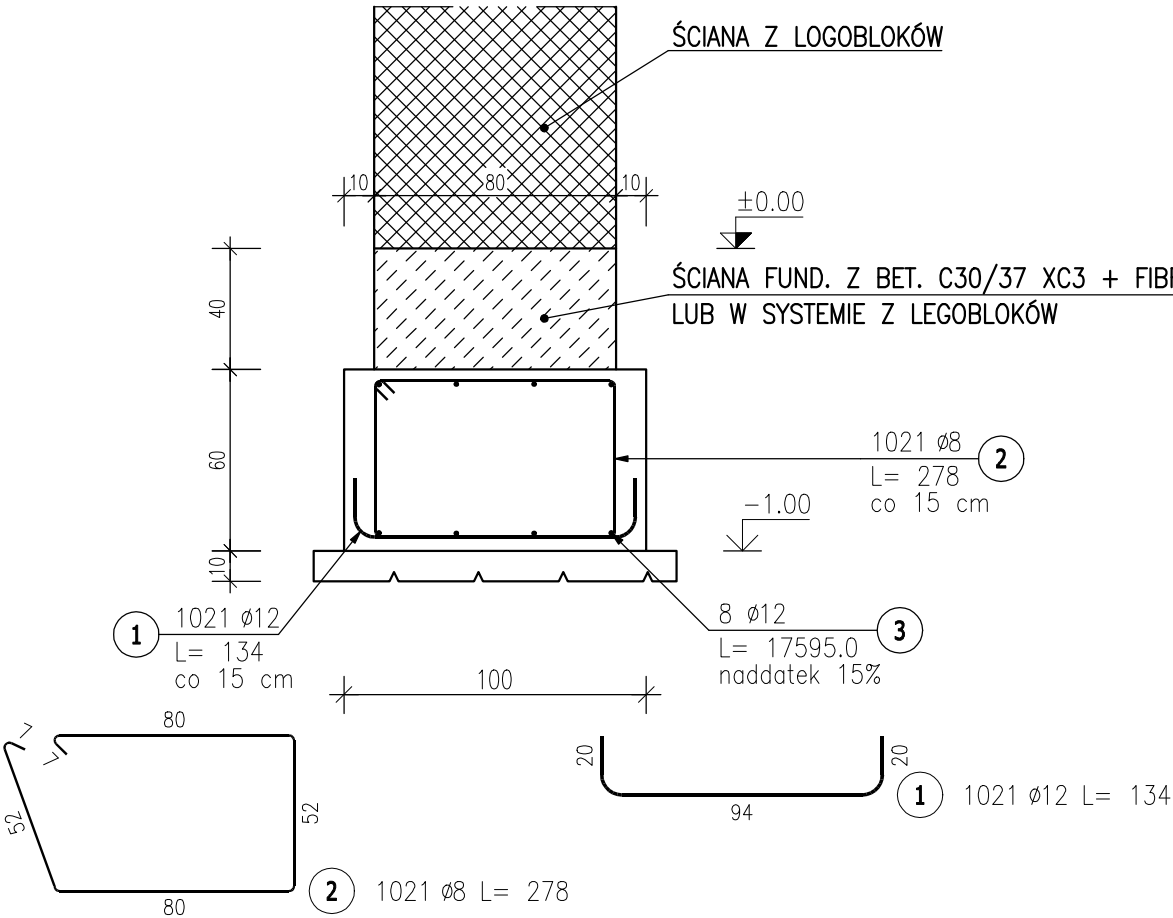

Poz.LF02 Ława (10.15mb)

Skala 1 : 25

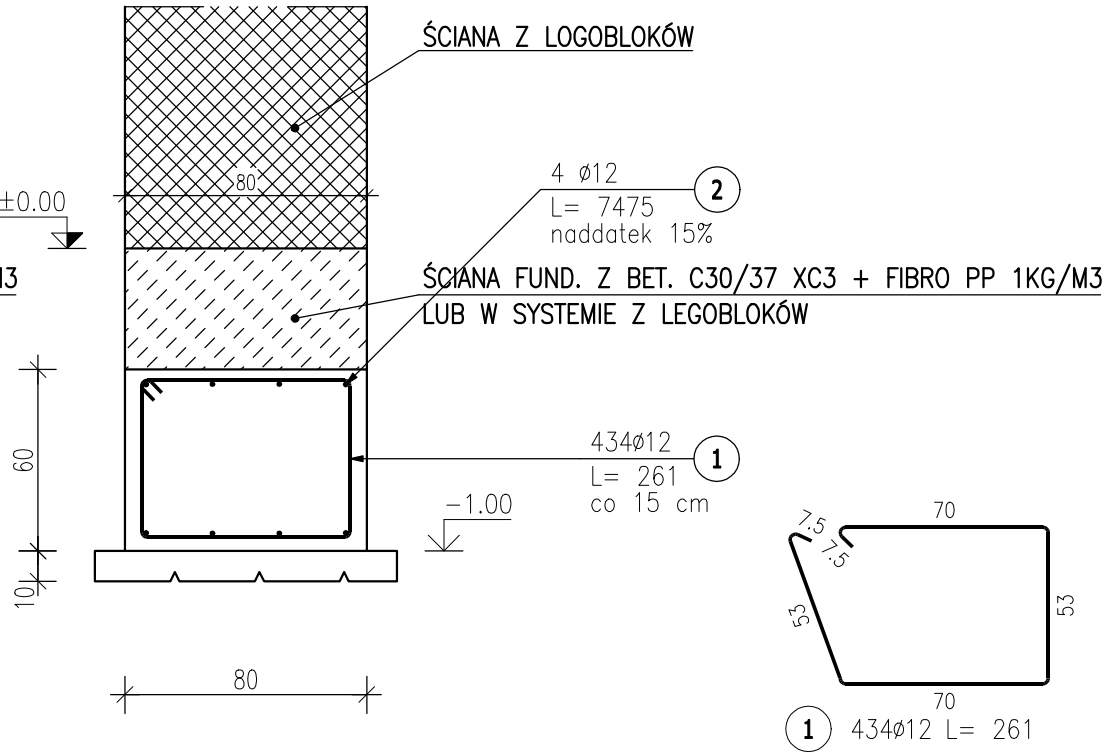


PODBETON C12/15
BETON C30/37 XC3; W10

ZESTAWIENIE STALI ZBROJENIOWEJ

POZ.	NR PRĘTA	Ø [mm]	DŁUGOŚĆ [m]	ILOŚĆ			DŁ. ŁĄCZNA [m]	
				PRĘTÓW	x POZ.	RAZEM	B500SP	
							Ø8	Ø12
Poz. LF01 – Ława – 153 mb								
LF01	1	12	1,340	1021	1	1021		1368,14
	2	8	2,780	1021	1	1021	2838,38	
	3	12	175,950	8	1	8		1407,60
Poz. LF02 – Ława – 10.15 mb								
LF02	1	12	2,610	68	1	68		177,48
	2	12	11,673	4	1	4		46,69
DŁUGOŚĆ RAZEM [m]							2838,38	2999,91
MASA JEDNOSTKOWA [kg/m]							0,395	0,888
MASA [kg]							1121,16	2663,92
MASA CAŁKOWITA [kg]							3785,08	

- 1) Opis kształtu pręta: PN–EN ISO 3766 (gabarytowo)
- 2) Opis długości haka: gabarytowy
- 3) Długość pręta L: suma wymiarów gabarytowych
- 4) Należy pamiętać o zbrojeniu naroży na długość zakotwienia min 50xD zbrojenia
- 5) Długość zakładu–min 50xD zbrojenia

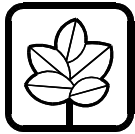

Heko Sp. z o.o.
ul. Jugosłowiańska41,
60-301 Poznań



Międzygminne Przedsiębiorstwo
Gospodarki Odpadami Sp. z o.o.
Wardyn Górny 35;
78-320 Polczyn Zdrój

Inwestor:	Międzygminne Przedsiębiorstwo Gospodarki Odpadami Sp.z o.o. Wardyn Górny 35; 78-320 Polczyn Zdrój				
Inwestycja:	Budowa boksów do magazynowania odpadów selektywnie zebranych, odpadów surowcowych oraz frakcji podsitowej i stabilizatu oraz odpadów metalowych				
Lokalizacja:	Wardyn Górny 35,78-320 Polczyn Zdrój działka nr 321603_5.0061.117/3 obręb Wardyn Górny, jednostka ewidencyjna 321603_5 gm. Polczyn Zdrój				
Nazwa rysunku:	DETALE ZBROJENIA				
Branża:	Konstrukcja	Specjalność	Nr uprawnień	Podpis	
Projektował:	mgr inż. Tomasz Sieroń	uprawnienia budowlane do projektowania bez ograniczeń w specjalności konstrukcyjno-budowlanej	WKP/0259/POOK/18		
Sprawdził:	inż. Witold Sprada	uprawnienia budowlane do projektowania w specjalności konstrukcyjno-budowlanej	56/83/Pw		
NR PROJEKTU:	P_31_2025	SKALA:	1:25	STADIUM:	PT
REWIZJA:	00.00.00.00.00	DATA:	12.2025r.	NR RYSUNKU:	K_03