



Poz.SF01 Stopa (4.szt.)

Skala 1 : 25

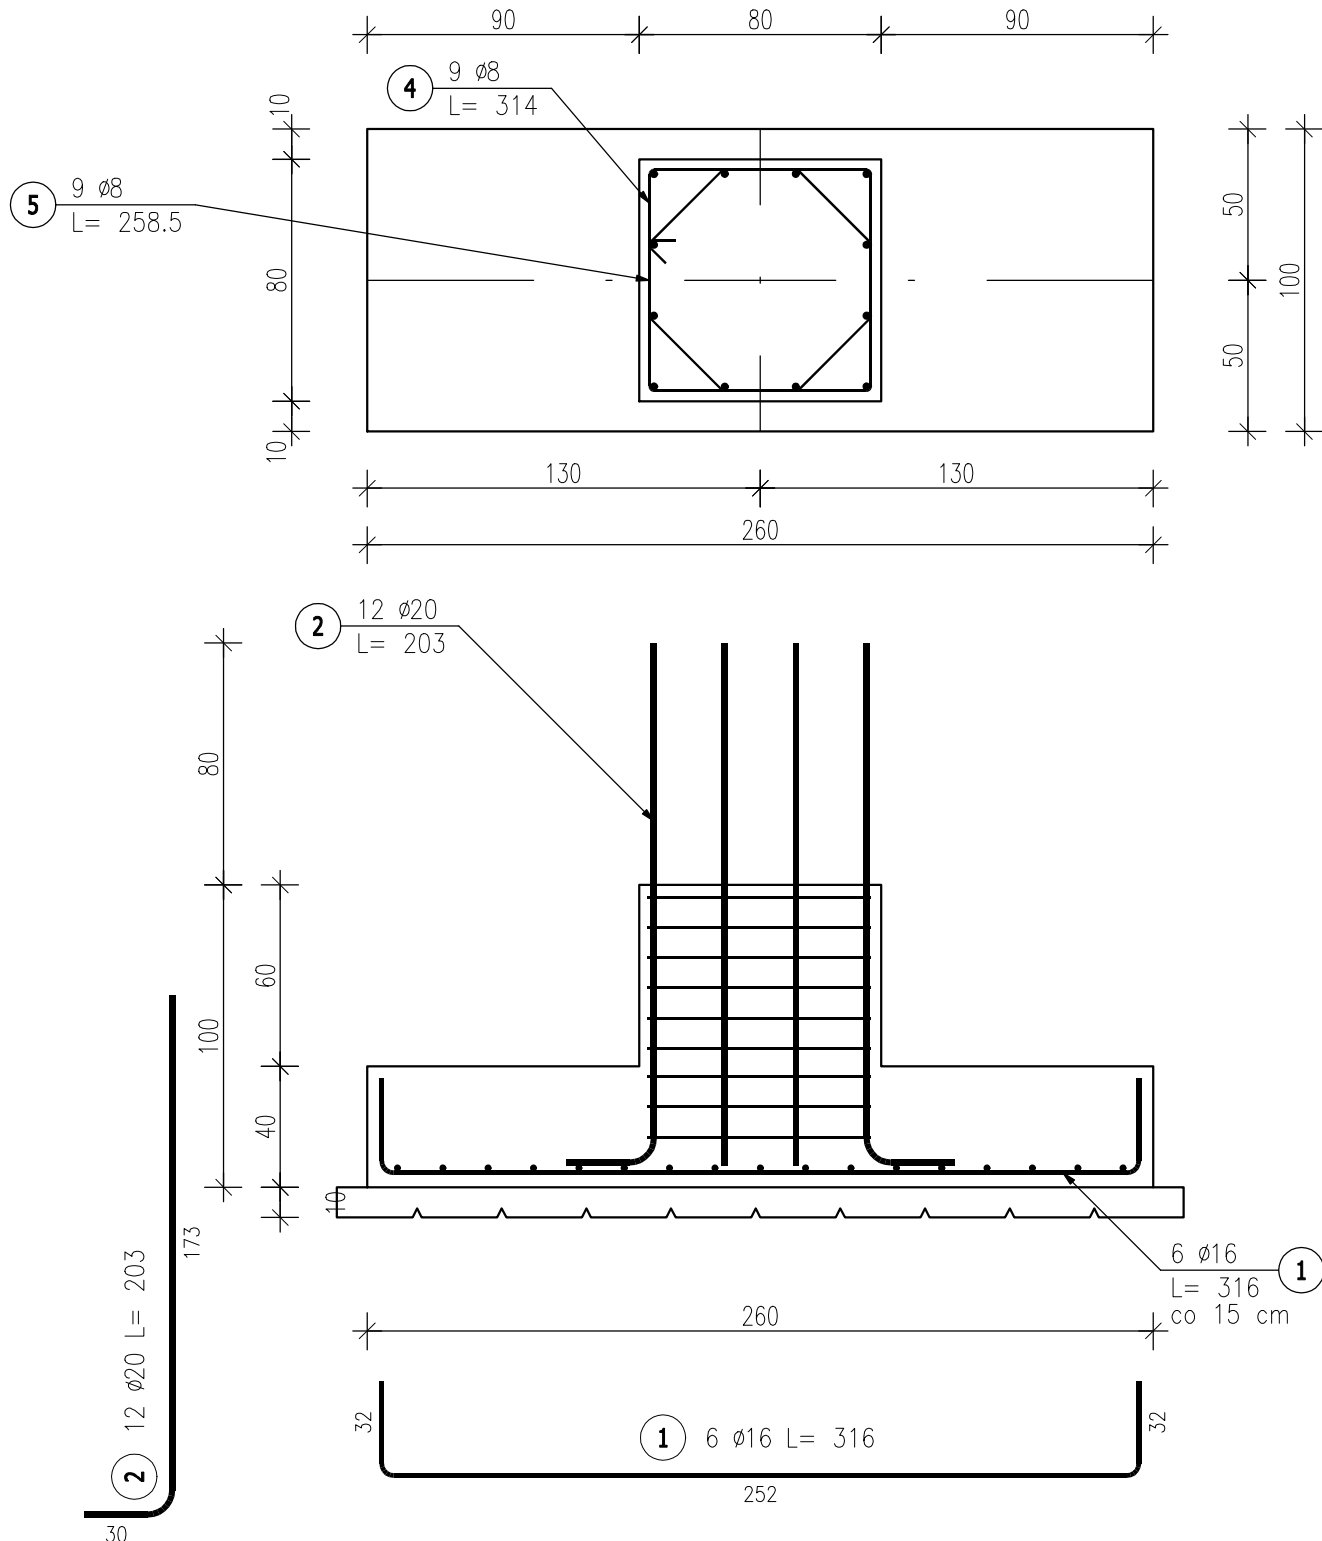


Poz.SF02 Stopa (4.szt.)

Skala 1 : 25

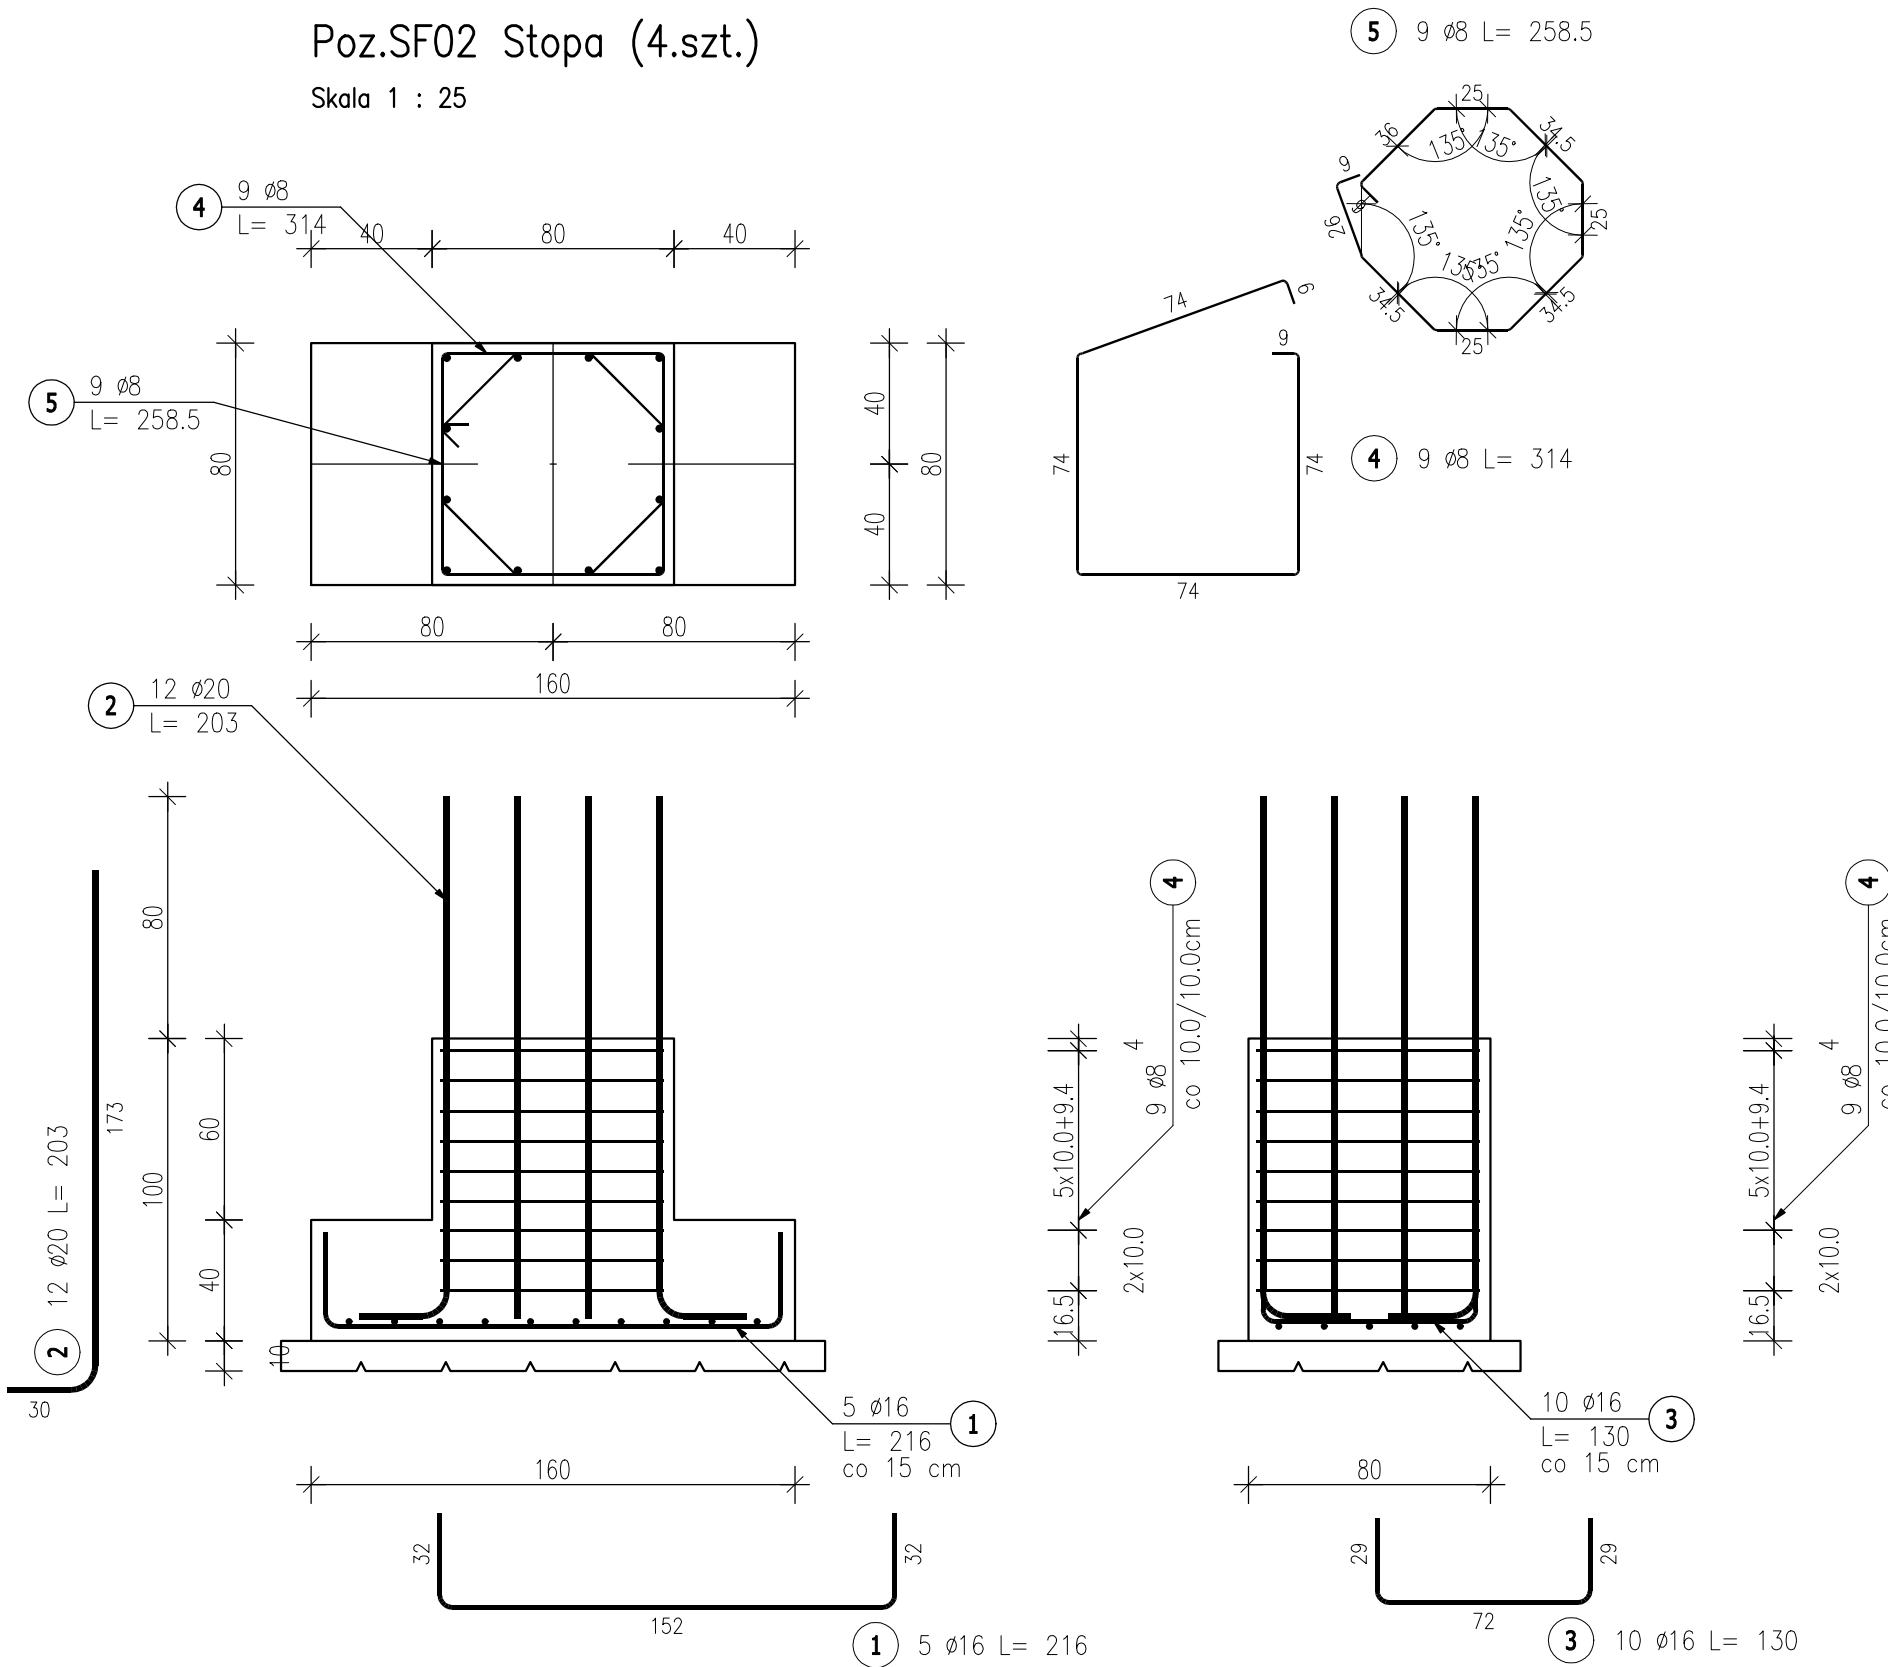

Poz.LF04 Ława (70.80mb)


Skala 1 : 25

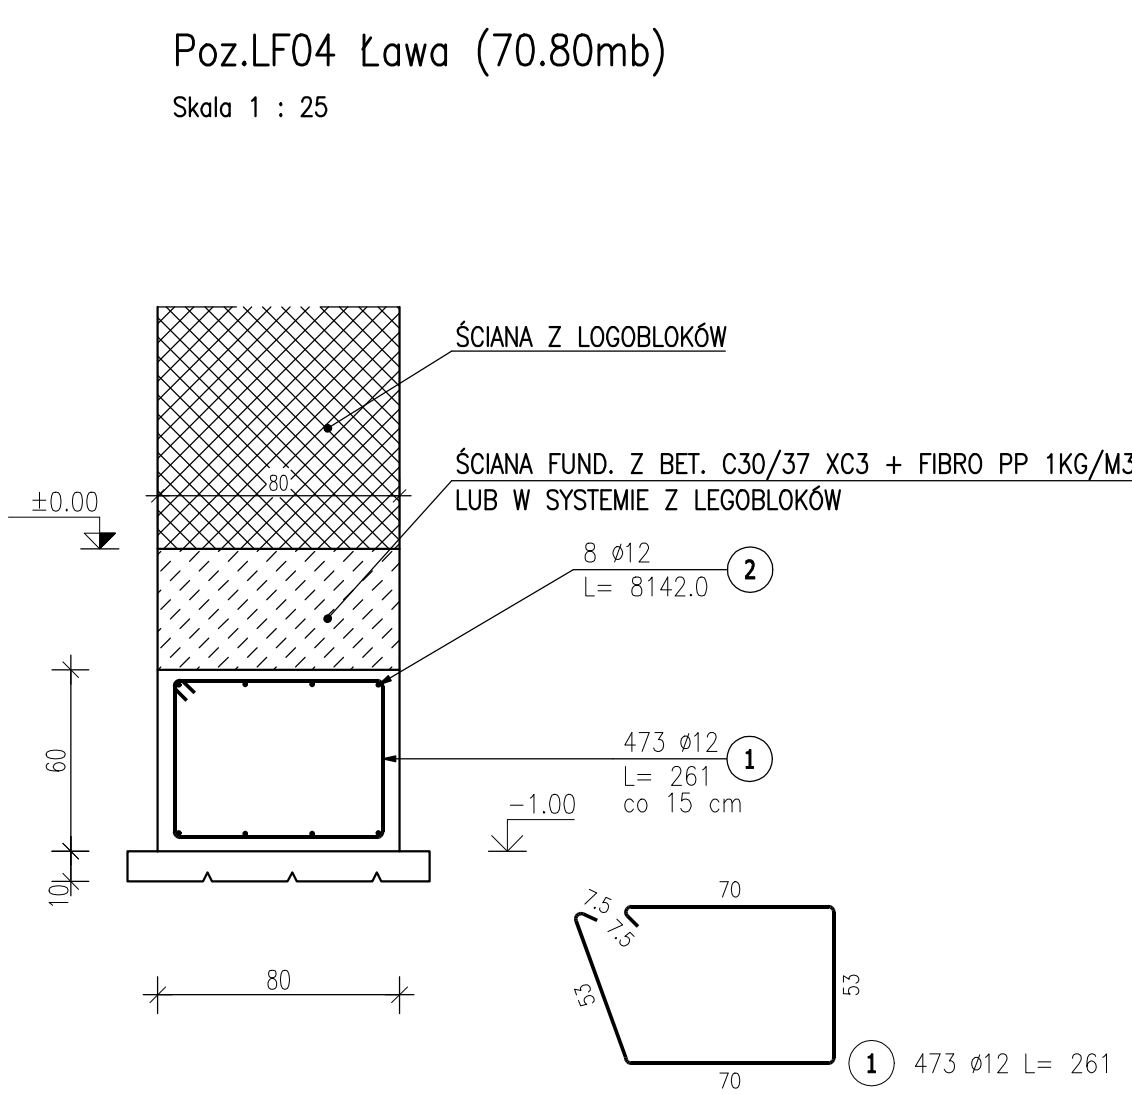

Poz.S1 Stup (8 szt.)


Skala 1:25

H-stupa=560 cm

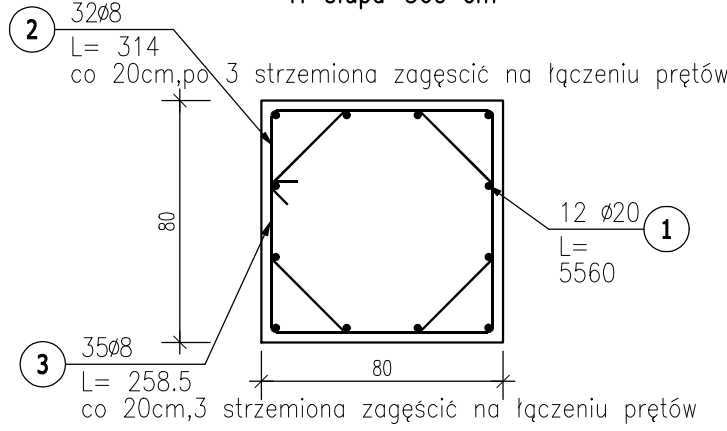

Poz.W1 Wieniec (70.80 mb)

Skala 1:25

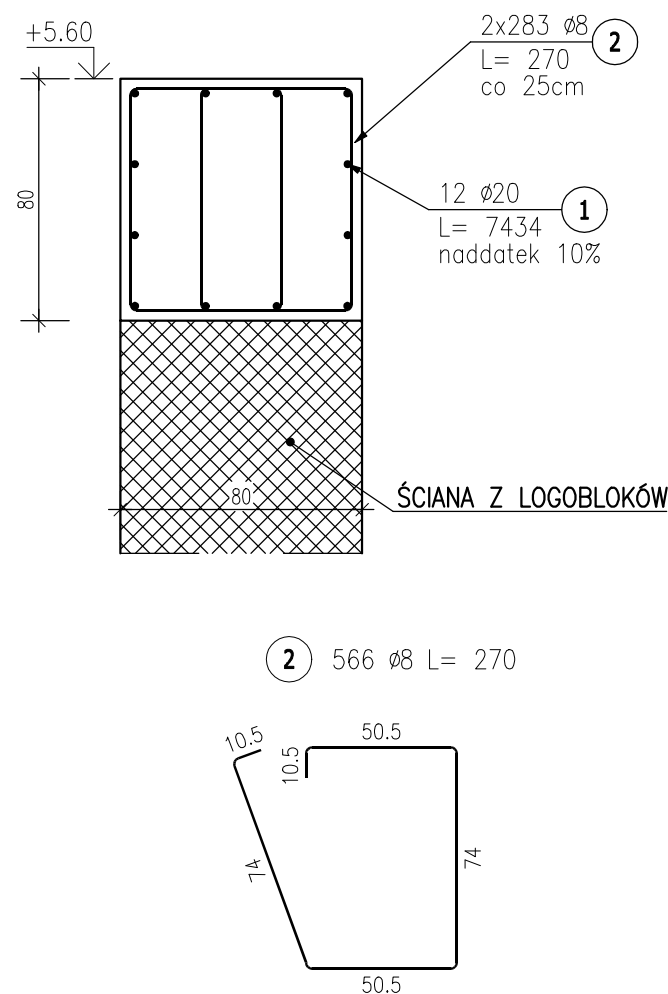

ZESTAWIENIE STALI ZBROJENIOWEJ

POZ.	NR PRĘTA	ø [mm]	DŁUGOŚĆ [m]	ILOŚĆ			DŁ. ŁĄCZNA [m]						
				PRĘTÓW	x POZ.	RAZEM	B500SP [m]						
						ø16		ø8		ø12		ø20	
Poz. LF04 – Ława – 70.80 mb													
LF04	1	12	2,610	473	1	473					1234,53		
	2	12	81,420	8	1	8					651,36		
Poz. S1 – Stup – 8 szt.													
S1	1	20	0,000	12	8	96					0,00		
	2	8	3,140	32	8	256			803,84				
	3	8	2,585	35	8	280			723,80				
Poz. SF01 – Stopa – 4 szt.													
SF01	1	16	3,160	6	4	24	75,84						
	2	20	2,030	12	4	48					97,44		
	3	16	1,500	17	4	68	102,00						
	4	8	3,140	9	4	36			113,04				
	5	8	2,585	9	4	36			93,06				
Poz. SF02 – Stopa – 4 szt.													
SF02	1	16	2,160	5	4	20	43,20						
	2	20	2,030	12	4	48					97,44		
	3	16	1,300	10	4	40	52,00						
	4	8	3,140	9	4	36			113,04				
	5	8	2,585	9	4	36			93,06				
Poz. W1 – Wieniec – 70.80 mb													
W1	1	20	74,340	12	1	12					892,08		
	2	8	2,700	566	1	566			1528,20				
DŁUGOŚĆ RAZEM [m]							273,04	3468,04	1885,89	1086,96			
MASA JEDNOSTKOWA [kg/m]							1,578	0,395	0,888	2,466			
MASA [kg]							430,86	1369,88	1674,67	2680,44			
MASA CAŁKOWITA [kg]							6155,85						

- Opis kształtu pręta: PN-EN ISO 3766 (gabarytowo)
- Opis długości haka: gabarytowy
- Długość pręta L: suma wymiarów gabarytowych
- Należy pamiętać o zbrojeniu naroży na długość zakotwienia min 50xD zbrojenia
- Długość zakładu – min 50xD zbrojenia

PODBETON C12/15

BETON C30/37 XC3; W10



Heko Sp. z o.o.
ul. Jugosłowiańska 41,
60-301 Poznań



Międzygminne Przedsiębiorstwo
Gospodarki Odpadami Sp. z o.o.
Wardyn Górny 35;
78-320 Polczyn Zdrój

Inwestor:

Międzygminne Przedsiębiorstwo Gospodarki Odpadami Sp. z o.o.
Wardyn Górny 35; 78-320 Polczyn Zdrój

Inwestycja:

Budowa bokołów do magazynowania odpadów selektywnie zebranych, odpadów surowcowych oraz frakcji podsiłowej i stabilizatu oraz odpadów metalowych - i23

Lokalizacja:

Wardyn Górny 35, 78-320 Polczyn Zdrój działka nr. 321603_5.0081.117/3
obręb Wardyn Górny, jednostka ewidencyjna 321603_5 gmi. Polczyn Zdrój

Nazwa rysunku:

DETAL ZBROJENIA BETONU

Projekt:	konstrukcja	Specjalność	Nr uprawnień	Podpis	
Projektował:	mgr inż. Tomasz Sieron	uprawnienia budowlane do projektowania bez ograniczeń w specjalności konstrukcyjno-budowlanej	WKP0259POOK/18		
Sprawdził:	inż. Witold Sprada	uprawnienia budowlane do projektowania w specjalności konstrukcyjno-budowlanej	5683Pw		
NR PROJEKTU:	P_31_2025	SKALA:	1:25	STADIUM:	PT
REWIZJA:	00.00.00.00.00	DATA:	12.2025r.	NR RYSUNKU:	K_03