


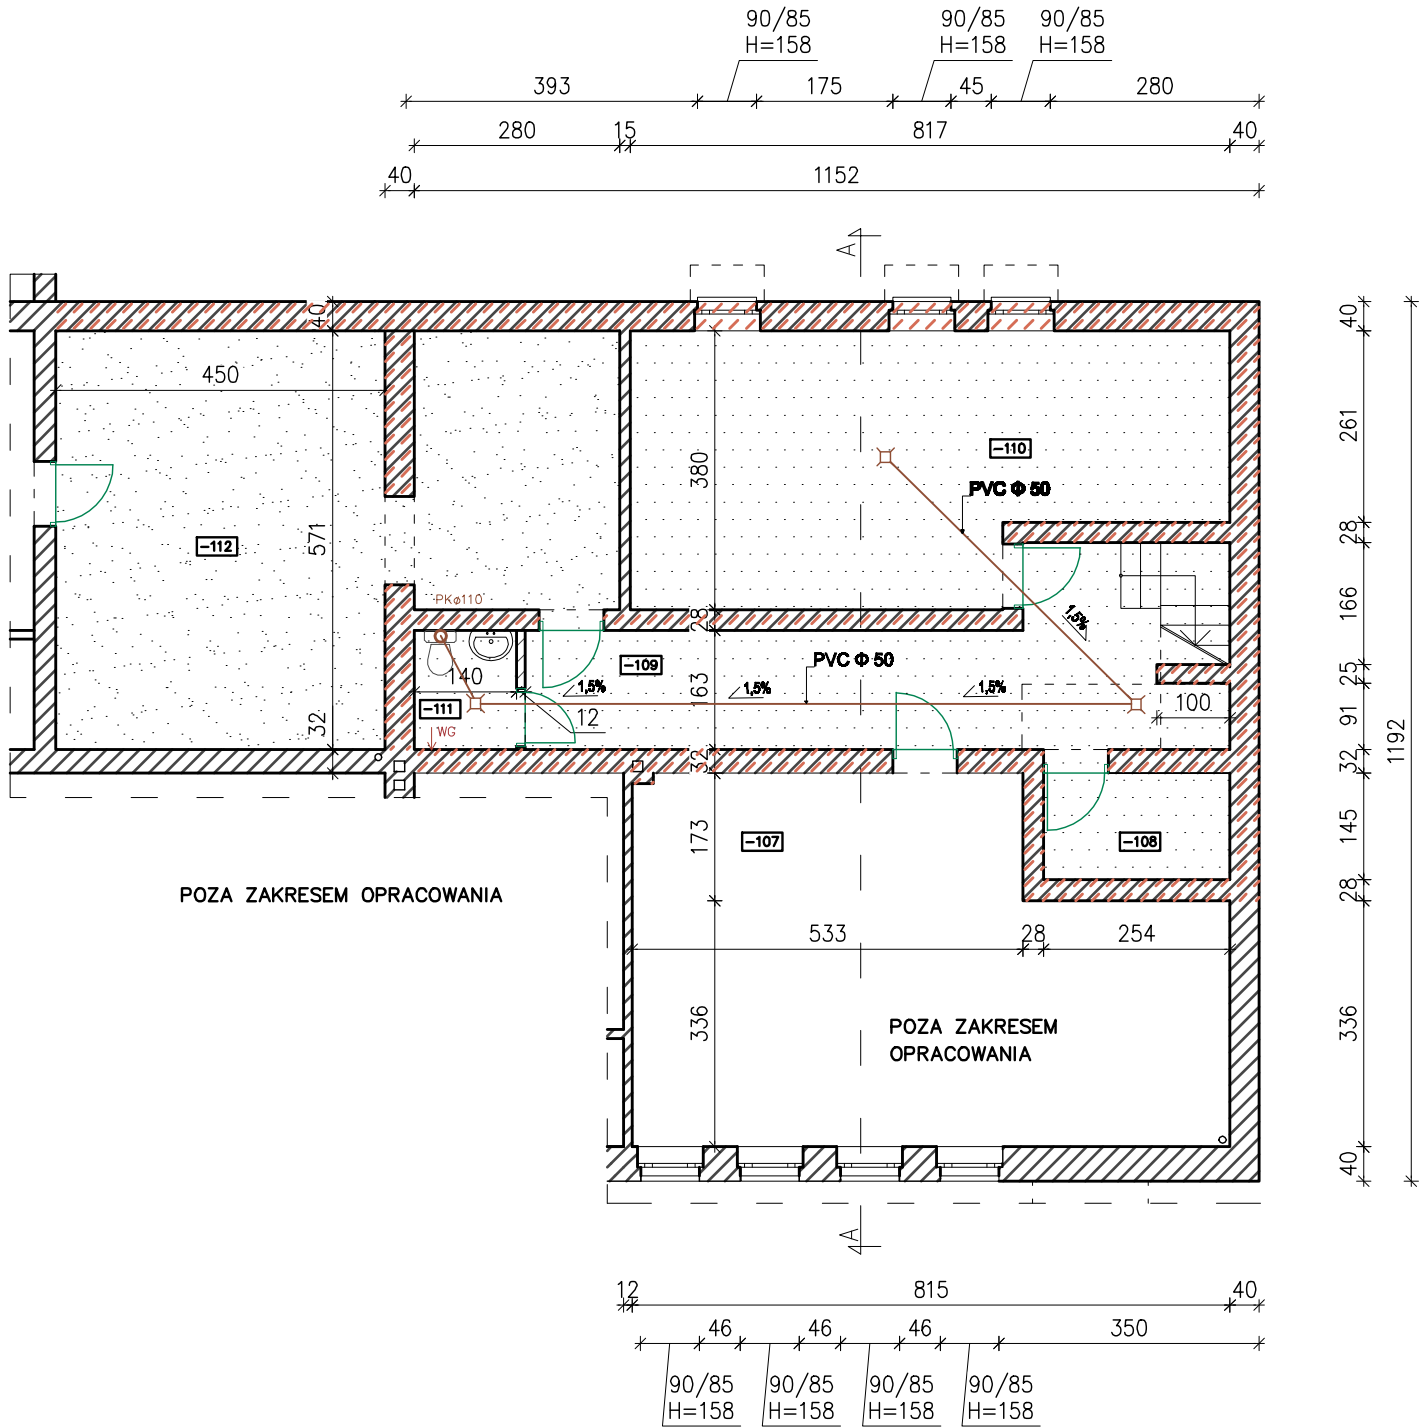

LEGENDA	
	istniejące ściany
	projektowana iniekcja jednorzędowa
	projektowane drzwi
	oczyszczenie chemiczne posadzki
	wykonanie nowej posadzki betonowej trudnościeralnej
	projektowana umywalka
	projektowana toaleta
	kanal wentylacji grawitacyjnej - projektowana wymiana kratki
	projektowana kratka ścielkowa
	plan kanalizacji sanitarnej
	rury Ø 50 mm kan. sanitarnej

Nr. pom.	Pomieszczenie	Podłoga	Pow. [m2]
-108	Pom. magazy.	Lastryko	3,68 m2
-109	Komunikacja	Lastryko	18,75 m2
-110	Pom. magazy.	Płytki ceram.	27,36 m2
-111	WC	Lastryko	2,28 m2
-112	Pom. gospod.	Wyle. betono.	55,83 m2
Razem			107,9 m2

	Imię i NAZWISKO	Nr uprawnienia	Podpis
Projektował:	inż. Krzysztof NOWAK	SLK/6406/PWBkB/18	
Inwestor:	Urząd Gminy Lubomia, ul. Szkolna 1, 44 – 360 Lubomia		Data: 06.2026r.
Temat:	Remont pomieszczeń piwnicznych Urzędu Gminy Lubomia pod miejsca doraźnego schronienia		
Działki:	Id: 241507_2.0003.AR_2.1071/128; Działka. 1071/128 Obręb: 0003 Lubomia		Skala: 1:100
Lokalizacja:	44 – 360 Lubomia; ul. Szkolna 1		
Nazwa rys.:	RZUT PIWNICY – STAN PROJEKTOWANY		Nr rys.: PR/02
PRAWA AUTORSKIE ZASTRZEŻONE zgodnie z art. 1 Dz.U.Nr 24 poz.83 LICENCJA: ArcADIA-IntelliCAD #1885972			