


PRZYZIEMIE				
NR	Pomieszczenie	podłoga	pow. [m ²]	wys.pom. [m]
0.1	Pom. techniczne nr. 1	Wylewka betonowa	11,25 m ²	2,53
0.2	Pom. techniczne nr. 2	Wylewka betonowa	19,71 m ²	2,50
0.3	Garaż nr 1	Wylewka betonowa	19,94 m ²	2,52
0.4	Garaż nr 2	Wylewka betonowa	21,20 m ²	2,52
Suma razem			72,10 m ²	

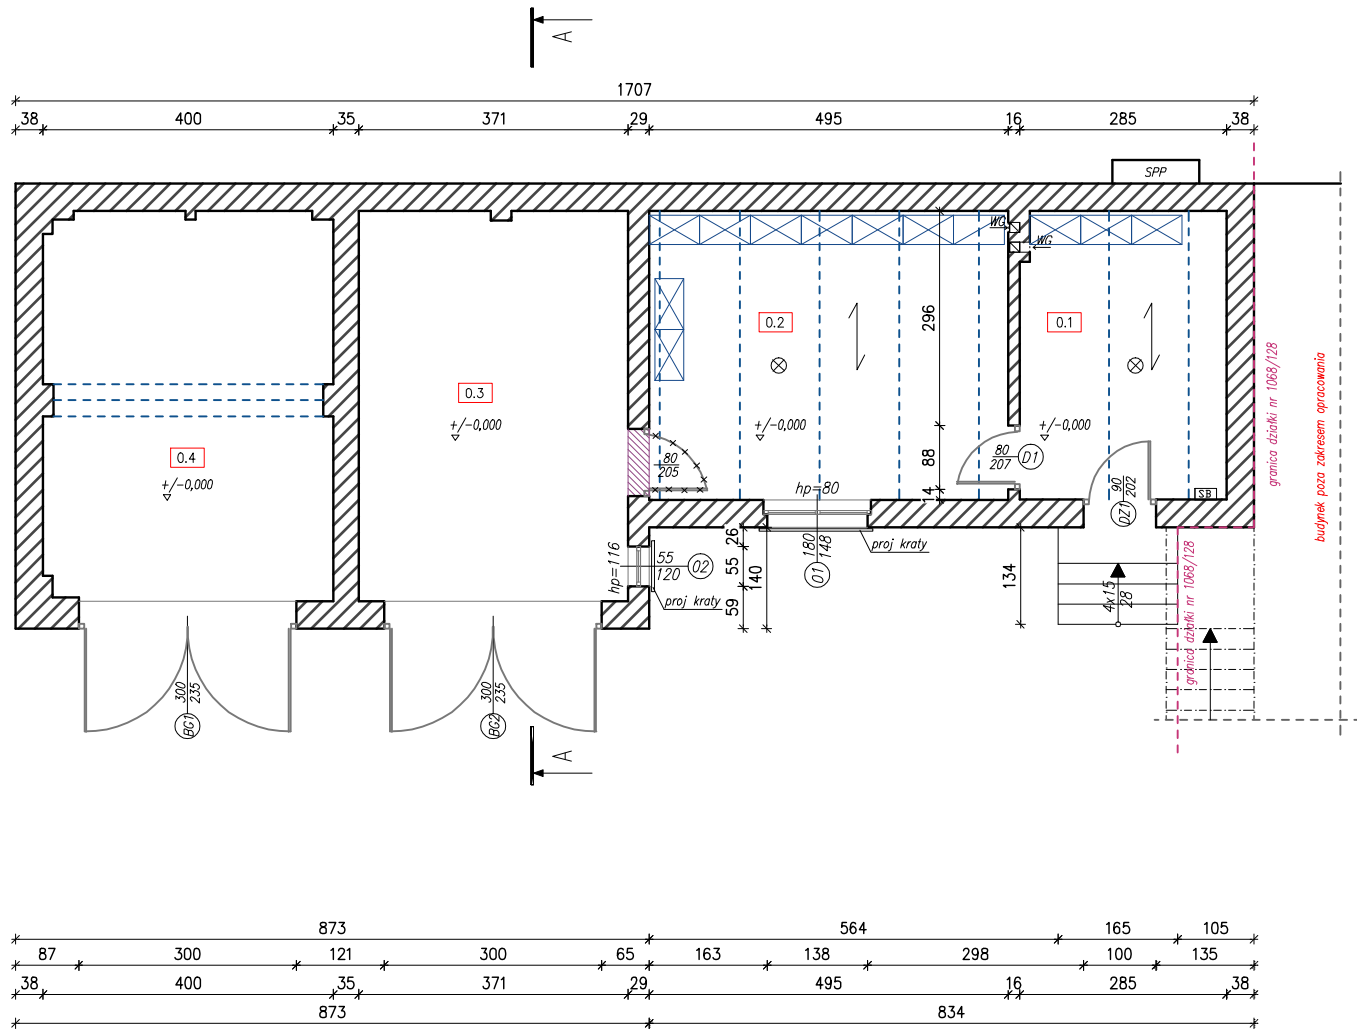

LEGENDA	
	istniejące ściany
	kanal wentylacji grawitacyjnej
	skrzynka przyłącza prądu
	usunięte elementy
	hp=83 wysokość parapetu
	zamurowania
	kierunek rozparcia stropów
	belki stalowe stropowe
	regaty metalowe
	oprawy oświetleniowe
	skrzynka bezpiecznikowa

	Imię i NAZWISKO	Nr uprawnień	Podpis
Projektował:	inż. Krzysztof NOWAK	SLK/6406/PWEKB/18	
inwestor:	Urząd Gminy Lubomia, ul. Szkolna 1, 44-360 Lubomia		Data: 06.2026r.
Temat:	Remont budynku istniejącego magazynu obrony ludności i obrony cywilnej Gminy Lubomia		
Działki	Id: 241507_2.0003.AR_2.1111/128; Działka 1111/128 Obręb: 0003 Lubomia		
Lokalizacja:	44 – 360 Lubomia; ul. Szkolna 1		Skala: 1:100
Nazwa rys:	RZUT PRZYZIEMIA - STAN PROJEKTOWANY		Nr rys: A/01
PRAWA AUTORSKIE ZASTRZEŻONE zgodnie z art. 1 Dz.U.Nr 24 poz.83 LICENCJA: ARCADIA-IntelliCAD #1885972			