



Szczegóły komina

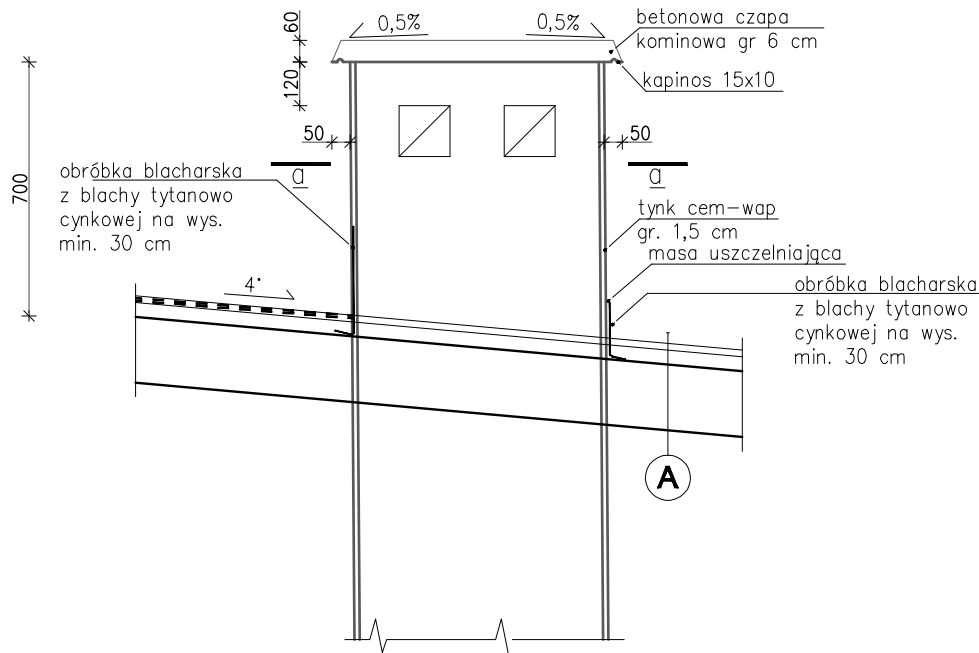


Przekrój a-a

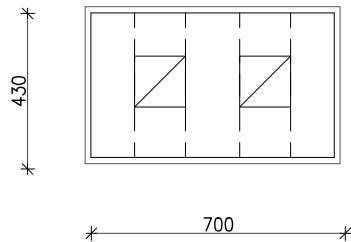


A DACH – GARAŻE / MAGAZYNY

<i>pokrycie z membrany dachowej</i>
<i>papa termozgrzewalna 1x</i>
<i>papa podkadowa 1x</i>
<i>Projektowana warstwa wyrównawcza gr 3 cm</i>
<i>warstwa gruntująca – szepna 2 krotna w-wa</i>
<i>Istniejąca warstwa wyrównawcza</i>
<i>Strop z płyt betonowych prefabrykowany</i>
<i>Belki stalowe – oparcia płyt</i>
<i>Tynk cem. wapienny</i>

Detal czapy kominowej

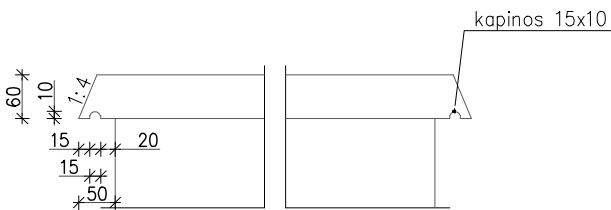

Zbrojenie czapy kominowej

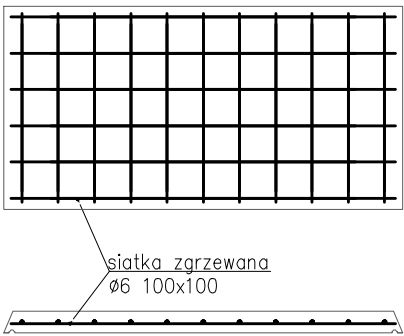

- Wszystkie roboty należy wykonywać zgodnie z Polskimi Normami, Warunkami technicznymi wykonania i odbioru robót budowlanych
- Wszystkie użyte materiały muszą posiadać atesty i aprobaty techniczne dopuszczające do stosowania w budownictwie
- Wszystkie wymiary podstawowych rysunków podano w cm
- Detale, szczegóły wykonawcze podane zostały w cm, bądź mm w zależności od skomplikowania elementu roboczego
- Integralną częścią wszystkich rysunków jest część opisowa
- Przed montażem urządzeń i elementów budowlanych obowiązkiem wykonawcy jest sprawdzić wymiary otworów, rozstaw ścian ze stanem rzeczywistym na budowie
- Wszelkie rozbieżności i zmiany wynikłe w trakcie budowy uzgadniać z biurem projektowym
- Dopuszcza się zastosowanie zamiennych rozwiązań niż te w proj. po wcześniejszym skonsultowaniu się z biurem projektowym.
- Czapy kominowe wykonać jako betonowe wylane na mokro na budowie w deskowaniu zbrojone siatką z prętów Ø6 mm, beton C12/15 (B15) zatarty na gładko

ZESTAWIENIE SIATEK DLA CZAP KIMINOWYCH

Wymiary siatki	Pow. siatki	Typ siatki	Ilość	Pow. łączna siatek	Masa	Razem masa
[cm]	[m²]	–	[szt]	[m²]	[kg/m²]	[kg]
70x43	0,30	standard 6 mm	2	0,60	4,44	2,66
MASA RAZEM				0,60		2,66

BETON C12/15 (B15)
STAL A-O St0S-b
OTULENIE min. 25 mm

	Imię i NAZWISKO	Nr uprawnień	Podpis
Projektował:	inż. Krzysztof NOWAK	SLK/6406/PWEK8/18	
Inwestor:	Urząd Gminy Lubomia, ul. Szkolna 1, 44–360 Lubomia		Data: 06.2026r.
Temat:	Remont budynku istniejącego magazynu obrony ludności i obrony cywilnej Gminy Lubomia		
Działki:	Id: 241507_2.0003.AR_2.1111/128; Działka. 1111/128		
Lokalizacja:	Obręb: 0003 Lubomia		
	44 – 360 Lubomia; ul. Szkolna 1		Skala: 1:100
Nazwa rys.:	DETALE KOMINA – STAN PROJEKTOWANY		Nr rys.:
			A/04