


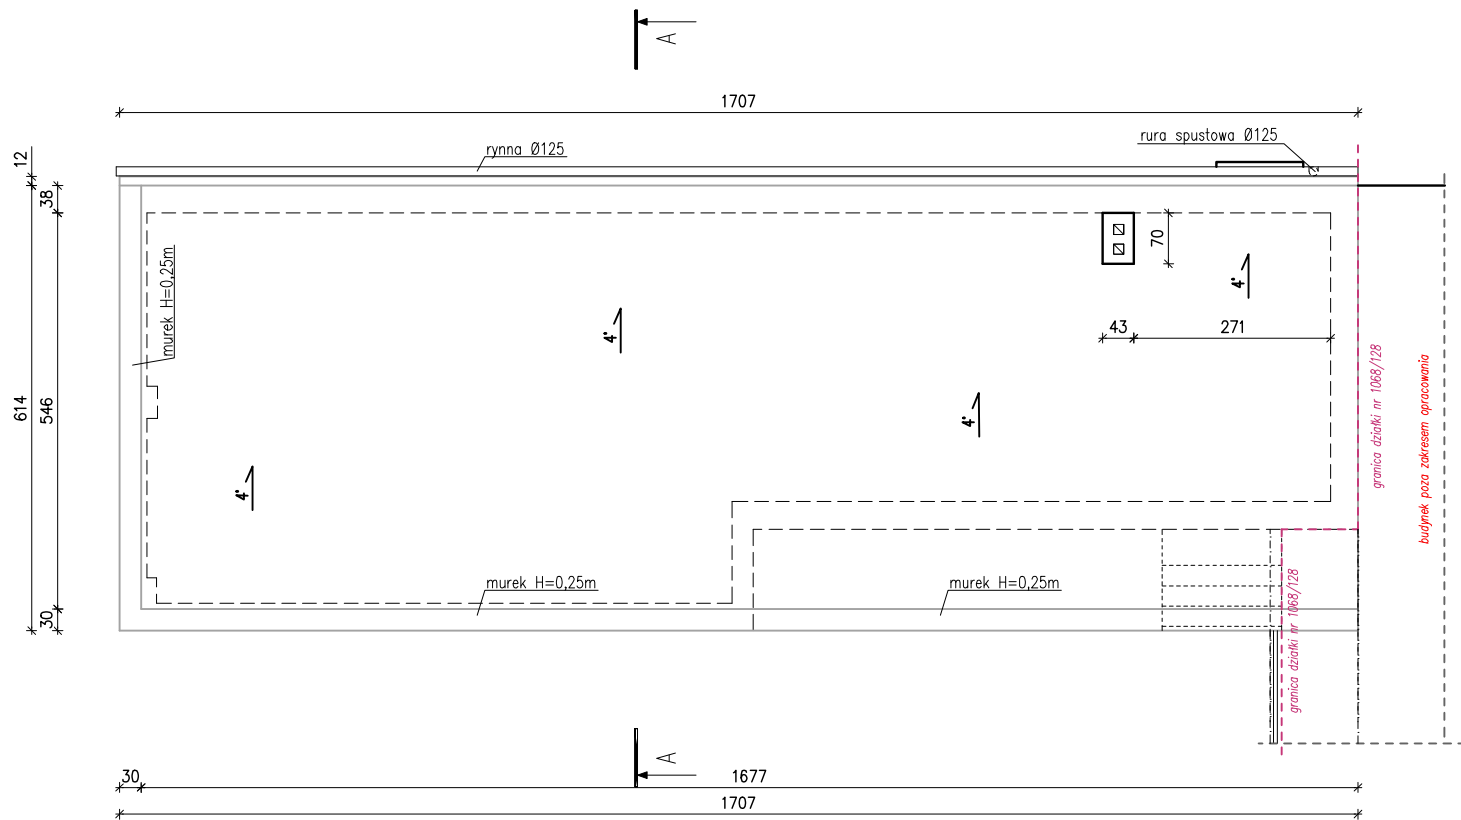

	Imię i NAZWISKO	Nr uprawnień	Podpis
Projektował:	inż. Krzysztof NOWAK	SLK/6406/PWEKB/18	
Inwestor:	Urząd Gminy Lubomia, ul. Szkolna 1, 44-360 Lubomia		Data: 06.2026r.
Temat:	Remont budynku istniejącego magazynu obrony ludności i obrony cywilnej Gminy Lubomia		
Działki:	Id: 241507_2.0003.AR_2.1111/128; Działka. 1111/128 Obręb: 0003 Lubomia		Skala: 1:100
Lokalizacja:	44 - 360 Lubomia; ul. Szkolna 1		
Nazwa rys.:	RZUT DACHU - STAN ISTNIEJĄCY		Nr rys.: IN/02
PRAWA AUTORSKIE ZASTRZEŻONE zgodnie z art. 1 Dz.U.Nr 24 poz.83 LICENCJA: ARCADIA-IntelliCAD #1885972			