


RZUT PARTER

Skala 1:50

STAN PROJEKTOWANY

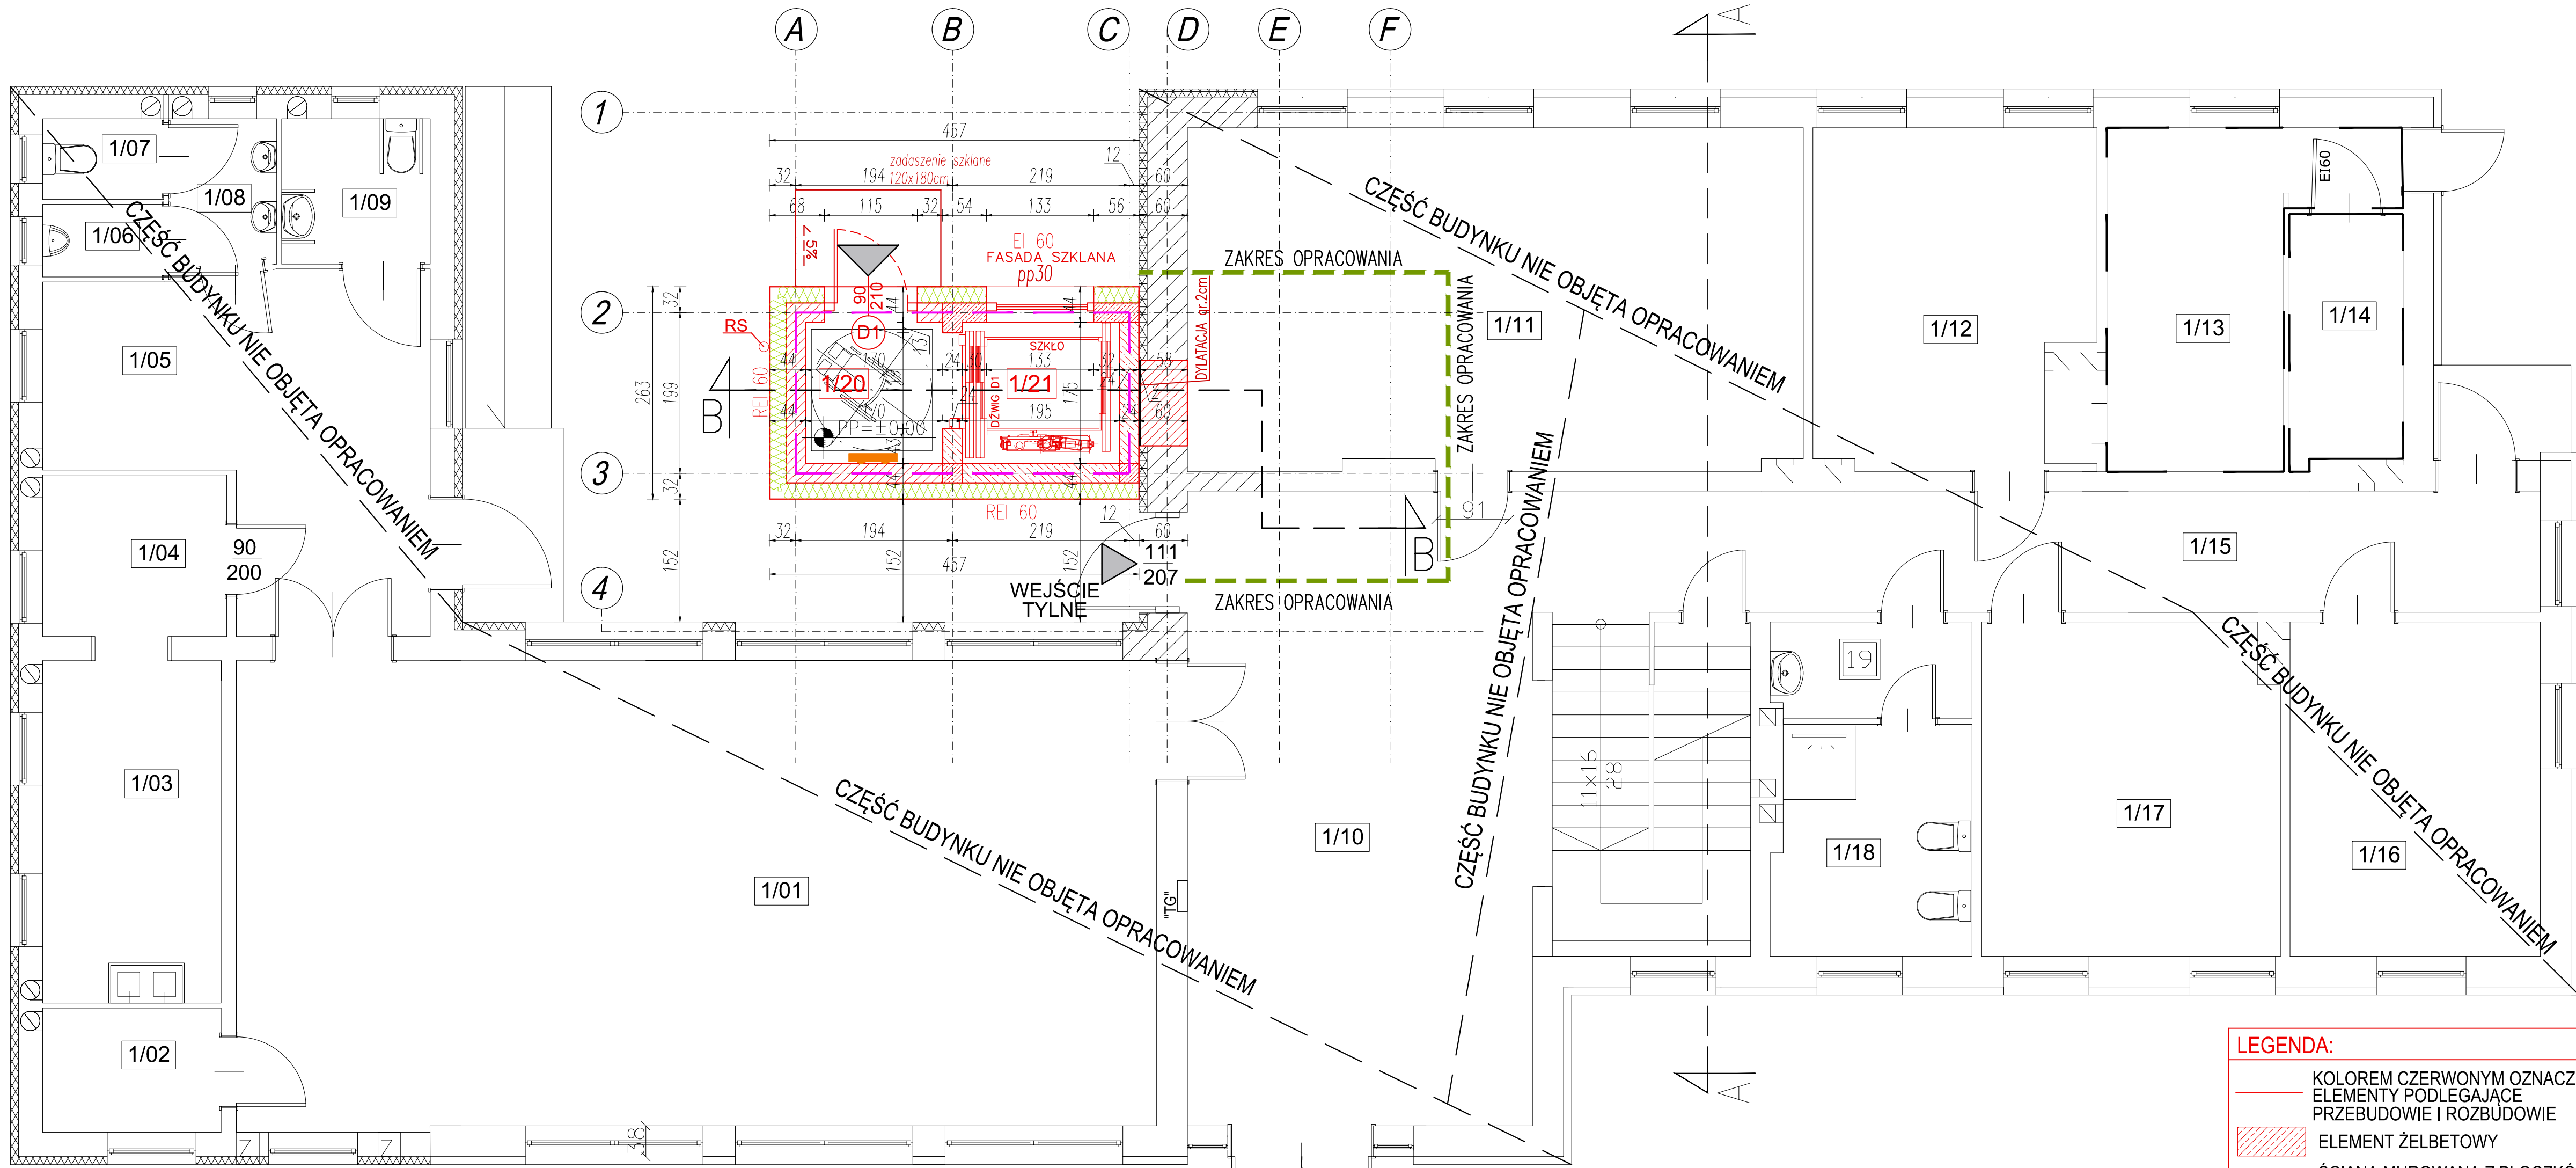

LEGENDA:

- KOLOREM CZERWONYM OZNACZONO ELEMENTY PODLEGAJĄCE PRZEBUDOWIE I ROZBUDOWIE
- ELEMENT ŻELBETOWY
- ŚCIANA MUROWANA Z BLOCKÓW BETONOWYCH - EI15
- ŚCIANA MUROWANA NOŚNA GR 24cm np. PUSTAK CERAMICZNY 24 P+W - EI15
- BETON PODKŁADOWY
- IZOLACJA TERMICZNA Z WEŁNY MINERALNEJ
- IZOLACJA TERMICZNA ZE STYROPIANU
- ODDZIELENIE STREF POŻAROWYCH
- ZAKRES OPRACOWANIA W CZĘŚCI BUDYNKU ISTNIEJĄCEGO

OZNACZENIA:

- wejscie do windy budynku
- PP=±0.00 - rzędna poziomu posadzki względem poz. ±0,00 budynku
- RS - rura spustowa
- grzejnik elektryczny 1500W
- TG - tablica elektryczna budynku

Zestawienie powierzchni parteru			
Nr	Nazwa pomieszczenia	Rodzaj posadzki	Pow.
1/01	SALA KONFERENCYJNA	pl. ceramiczne	
1/02	POM. GOSPODARCZE	pl. ceramiczne	
1/03	POM. SOCJALNE	pl. ceramiczne	
1/04	POM. POMOCNICZE	pl. ceramiczne	
1/05	KOMUNIKACJA	pl. ceramiczne	
1/06	WC	pl. ceramiczne	
1/07	WC	pl. ceramiczne	
1/08	UMYWALNIA	pl. ceramiczne	
1/09	WC DLA NIEPEŁNOSPRAWNYCH	pl. ceramiczne	
1/10	KORYTARZ	pl. ceramiczne	
1/11	POM. BIUROWE	panele	
1/12	POM. BIUROWE	panele	
1/13	KOTŁOWNIA	pl. ceramiczne	
1/14	ZBIORNIKI OLEJU OPAŁOWEGO	pl. ceramiczne	
1/15	KOMUNIKACJA	pl. ceramiczne	
1/16	POM. BIUROWE	panele	
1/17	POM. BIUROWE	panele	
1/18	POM. SANITARNE	pl. ceramiczne	
1/19	PRZEDSIONEK	pl. ceramiczne	
1/20	PRZEDSIONEK	pl. ceramiczne	2,97 m²
1/21	SZYB WINDOWY	pl. ceramiczne	3,41 m²

- PRAWA AUTORSKIE DO TEGO RYSUNKU PRZYSŁUGUJĄ SAG.PROJEKT BIURO PROJEKTÓW I REALIZACJI INWESTYCJI I BEZ JEJ ZGODY RYSUNEK NIE MOŻE BYĆ WYKORZYSTYWANY LUB REPRODUKOWANY.
- PRZYJĘTE WYMIARY SPRAWDZIĆ NA BUDOWIE. EWENTUALNE ROZBIĘŻNOŚCI I ICH KONSEKWENCJE WYKONAWCZE WYMAGAJĄ ROZWIĄZANIA W POROZUMIENIU Z PROJEKTANTEM.
- RYSUNKI P.B. ARCHITEKTURY NALEŻY BEZWZGLĘDNE ROZPATRYWAĆ Z RYS. P.B. KONSTRUKCJI. W RAZIE JAKICHKOLWIEK WĄTPLIWOŚCI NALEŻY NIEWŁOŚCZNIE SKONTAKTOWAĆ SIĘ Z PROJEKTANTAMI
- WSZYSTKIE ELEMENTY KONSTRUKCJI OBIEKTU WYKONAĆ WG PB KONSTRUKCJI.
- WSZYSTKIE ELEMENTY INSTALACJI WYKONAĆ ZGODNIE Z ODREBNYMI PB BRANŻOWYMI.
- OKNA - WYMIARY PODANE NA RZUTACH OZNACZAJĄ WYMIARY OTWORU W MURZE.
- DRZWI - WYMIARY PODANE NA RZUTACH OZNACZAJĄ WYMIARY PRZEJŚCIA W ŚWIETLE OŚCIEŻNICZY.

sag.projekt
biuro projektów
i realizacji inwestycji
tel. 48 508 190 634 e-mail: sagprojekt@o2.pl

INWESTOR: **PGL LP Nadleśnictwo Turek**
ul. Chopina 70,
62-700 Turek

PROJEKT: **Rozbudowa i przebudowa budynku administracyjno-biurowego w miejscowości Turek**
działka ewid.nr 5150/49, obręb Obrębizna, gmina Turek

FAZA PROJEKTU :	BRANŻA:
PROJEKT BUDOWLANY	ARCHITEKTONICZNO-BUDOWLANA
PROJEKTANT:	PODPIS:
mgr inż. arch. Agnieszka Świątek uprawnienia nr 32/DSOKK/2014 w specjalności architektonicznej do projektowania bez ograniczeń	
OPRACOWAŁ:	PODPIS:
mgr inż. Grzegorz Sasiada uprawnienia nr 201/DOŚ/12 w specjalności konstrukcyjno-budowlanej do projektowania bez ograniczeń	

NACZNA RYSUNKU: RZUT PARTERU STAN PROJEKTOWANY		
DATA: 08.06.2026	SKALA: 1:50	NUMER RYSUNKU: S-PB-139-2-AR-01