


RZUT PIĘTRA 2

Skala 1:50

STAN PROJEKTOWANY

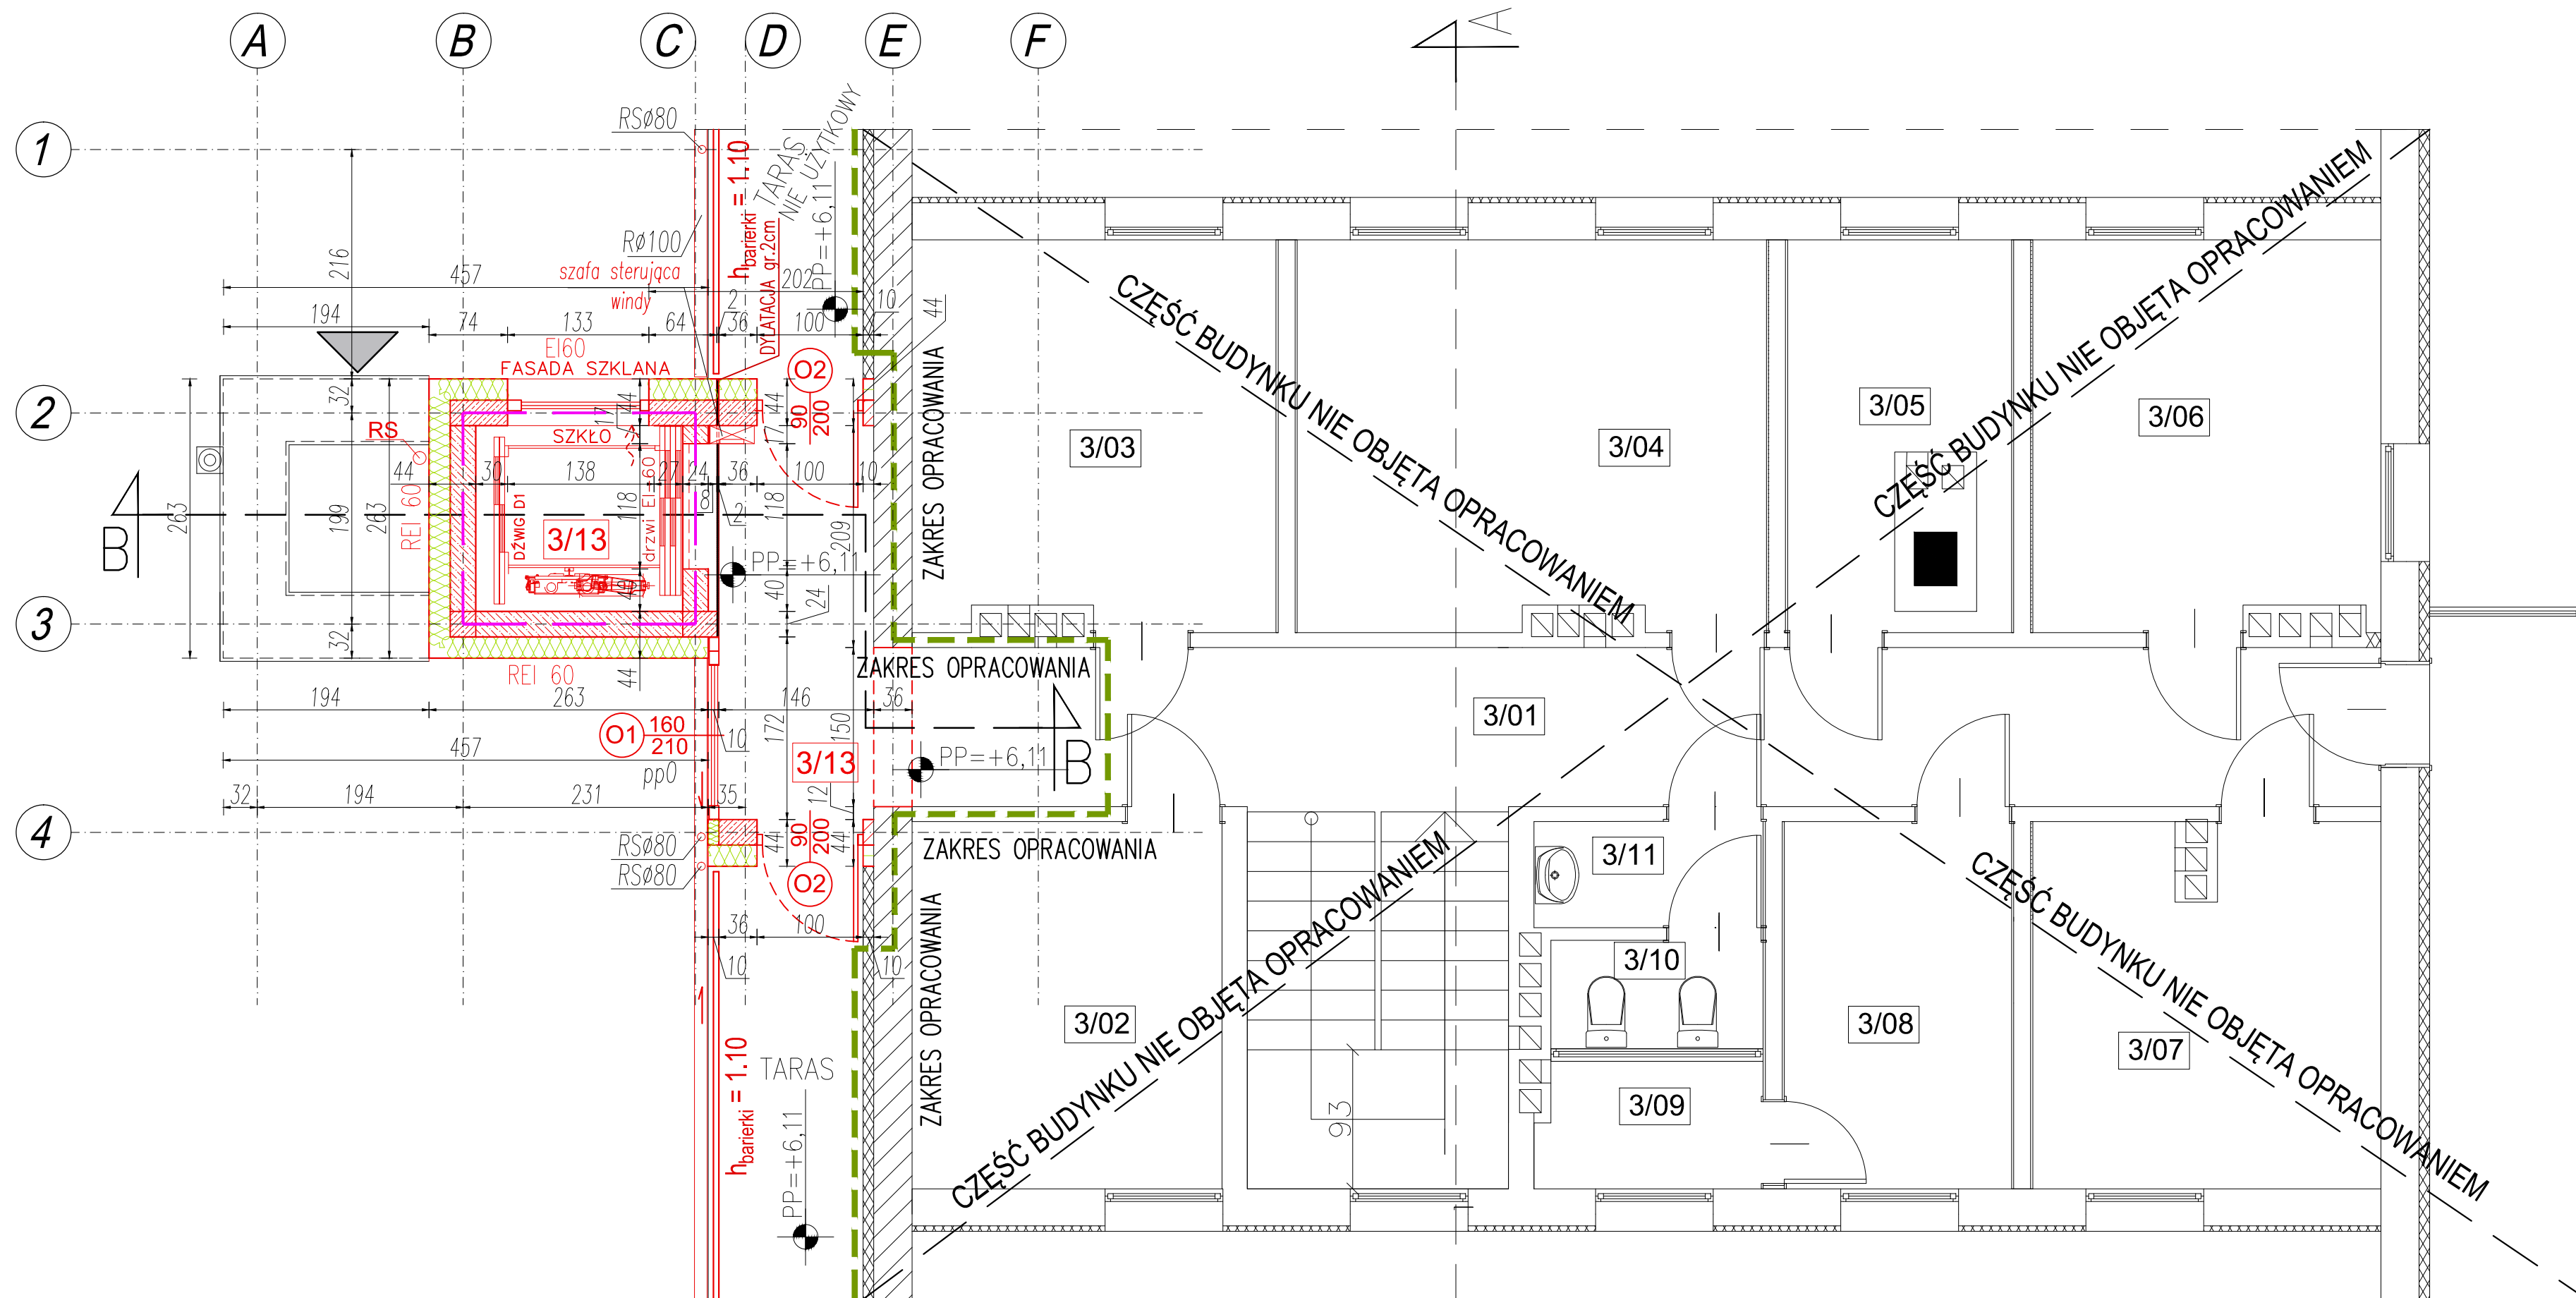

LEGENDA:

- KOŁEM CZERWONYM OZNACZONO ELEMENTY PODLEGAJĄCE PRZEBUDOWIE I ROZBUDOWIE
- ELEMENT ŻELBETOWY
- ŚCIANA MUROWANA Z BLOKÓW BETONOWYCH - EI15
- ŚCIANA MUROWANA NOŚNA GR 24cm np. PUSTAK CERAMICZNY 24 P+W - EI15
- BETON PODKŁADOWY
- IZOLACJA TERMICZNA Z WEŁNY MINERALNEJ
- IZOLACJA TERMICZNA ZE STYROPIANU
- ODDZIELENIE STREF POŻAROWYCH
- ZAKRES OPRACOWANIA W CZĘŚCI BUDYNKU ISTNIEJĄCEGO

OZNACZENIA:

- wejście do windy budynku
- PP=±0.00 - rzędna poziomu posadzki względem poz. ±0,00 budynku
- RS - rura spustowa
- grzejnik elektryczny 1500W
- "TG" - tablica elektryczna budynku

Zestawienie powierzchni 2 piętra			
Nr	Nazwa pomieszczenia	Rodzaj posadzki	Pow.
3/01	KOMUNIKACJA	pl. ceramiczne	
3/02	POM. BIUROWE	panele	
3/03	POM. BIUROWE	panele	
3/04	POM. BIUROWE	panele	
3/05	POM. BIUROWE	panele	
3/06	POM. BIUROWE	panele	
3/07	POM. BIUROWE	panele	
3/08	POM. BIUROWE	panele	
3/09	POM. SOCJALNE	pl. ceramiczne	
3/10	WC	pl. ceramiczne	
3/11	PRZEDSIONEK	pl. ceramiczne	
3/12	KOMUNIKACJA	pl. ceramiczne	6.13 m²
3/13	SZYB WINDOWY	pl. ceramiczne	3.41 m²

1. PRAWA AUTORSKIE DO TEGO RYSUNKU PRZYSŁUGUJĄ SAG.PROJEKT BIURO PROJEKTÓW I REALIZACJI INWESTYCJI I BEZ JEJ ZGODY RYSUNEK NIE MOŻE BYĆ WYKORZYSTYWANY LUB REPRODUKOWANY.
2. PRZYJĘTE WYMIARY SPRAWDZIĆ NA BUDOWIE. EWENTUALNE ROZBIEŻNOŚCI I ICH KONSEKWENCJE WYKONAWCZE WYMAGAJĄ ROZWIĄZANIA W POROZUMIENIU Z PROJEKTANTEM.
3. RYSUNKI P.B. ARCHITEKTURY NALEŻY BEZWZGLĘDNIE ROZPATRYWAĆ Z RYS. P.B. KONSTRUKCJI. W RAZIE JAKICHKOLWIEK WĄTPLIWOŚCI NALEŻY NIEZWŁOCZNIE SKONTAKTOWAĆ SIĘ Z PROJEKTANTAMI
4. WSZYSTKIE ELEMENTY KONSTRUKCJI OBIEKTU WYKONAĆ WG PB KONSTRUKCJI.
5. WSZYSTKIE ELEMENTY INSTALACJI WYKONAĆ ZGODNIE Z ODREBNYMI PB BRANŻOWYMI.
6. OKNA - WYMIARY PODANE NA RZUTACH OZNACZAJĄ WYMIARY OTWORU W MURZE.
7. DRZWI - WYMIARY PODANE NA RZUTACH OZNACZAJĄ WYMIARY PRZEJŚCIA W ŚWIETLE OŚCIEŻNICY.

JEDNOSTKA PROJEKTOWA:



s a g . p r o j e k t
biuro projektów
i realizacji inwestycji
tel. 48 508 190 634 e-mail: sagprojekt@o2.pl

INWESTOR:

PGL LP Nadleśnictwo Turek
ul. Chopina 70,
62-700 Turek

PROJEKT:

Rozbudowa i przebudowa budynku administracyjno-biurowego
w miejscowości Turek
działka ewid.nr 5150/49, obręb Obrębiczna, gmina Turek

FAZA PROJEKTU:

PROJEKT BUDOWLANY

BRANŻA:

ARCHITEKTONICZNO-BUDOWLANA

PROJEKTANT:

mgr inż. arch. Agnieszka Świątek
uprawnienia nr 32/DSOKK/2014
w specjalności architektonicznej
do projektowania bez ograniczeń

PODPIS:

OPRACOWAŁ:

mgr inż. Grzegorz Sasiada
uprawnienia nr 201/DOŚ/12
w specjalności konstrukcyjno-budowlanej
do projektowania bez ograniczeń

PODPIS:

NAZWA RYSUNKU:

RZUT 2 PIĘTRA
STAN PROJEKTOWANY

DATA:

08.06.2026

SKALA:

1:50

NUMER RYSUNKU:

S-PB-139-2-AR-03