


RZUT FUNDAMENTÓW - KONSTRUKCJA

Skala 1:25

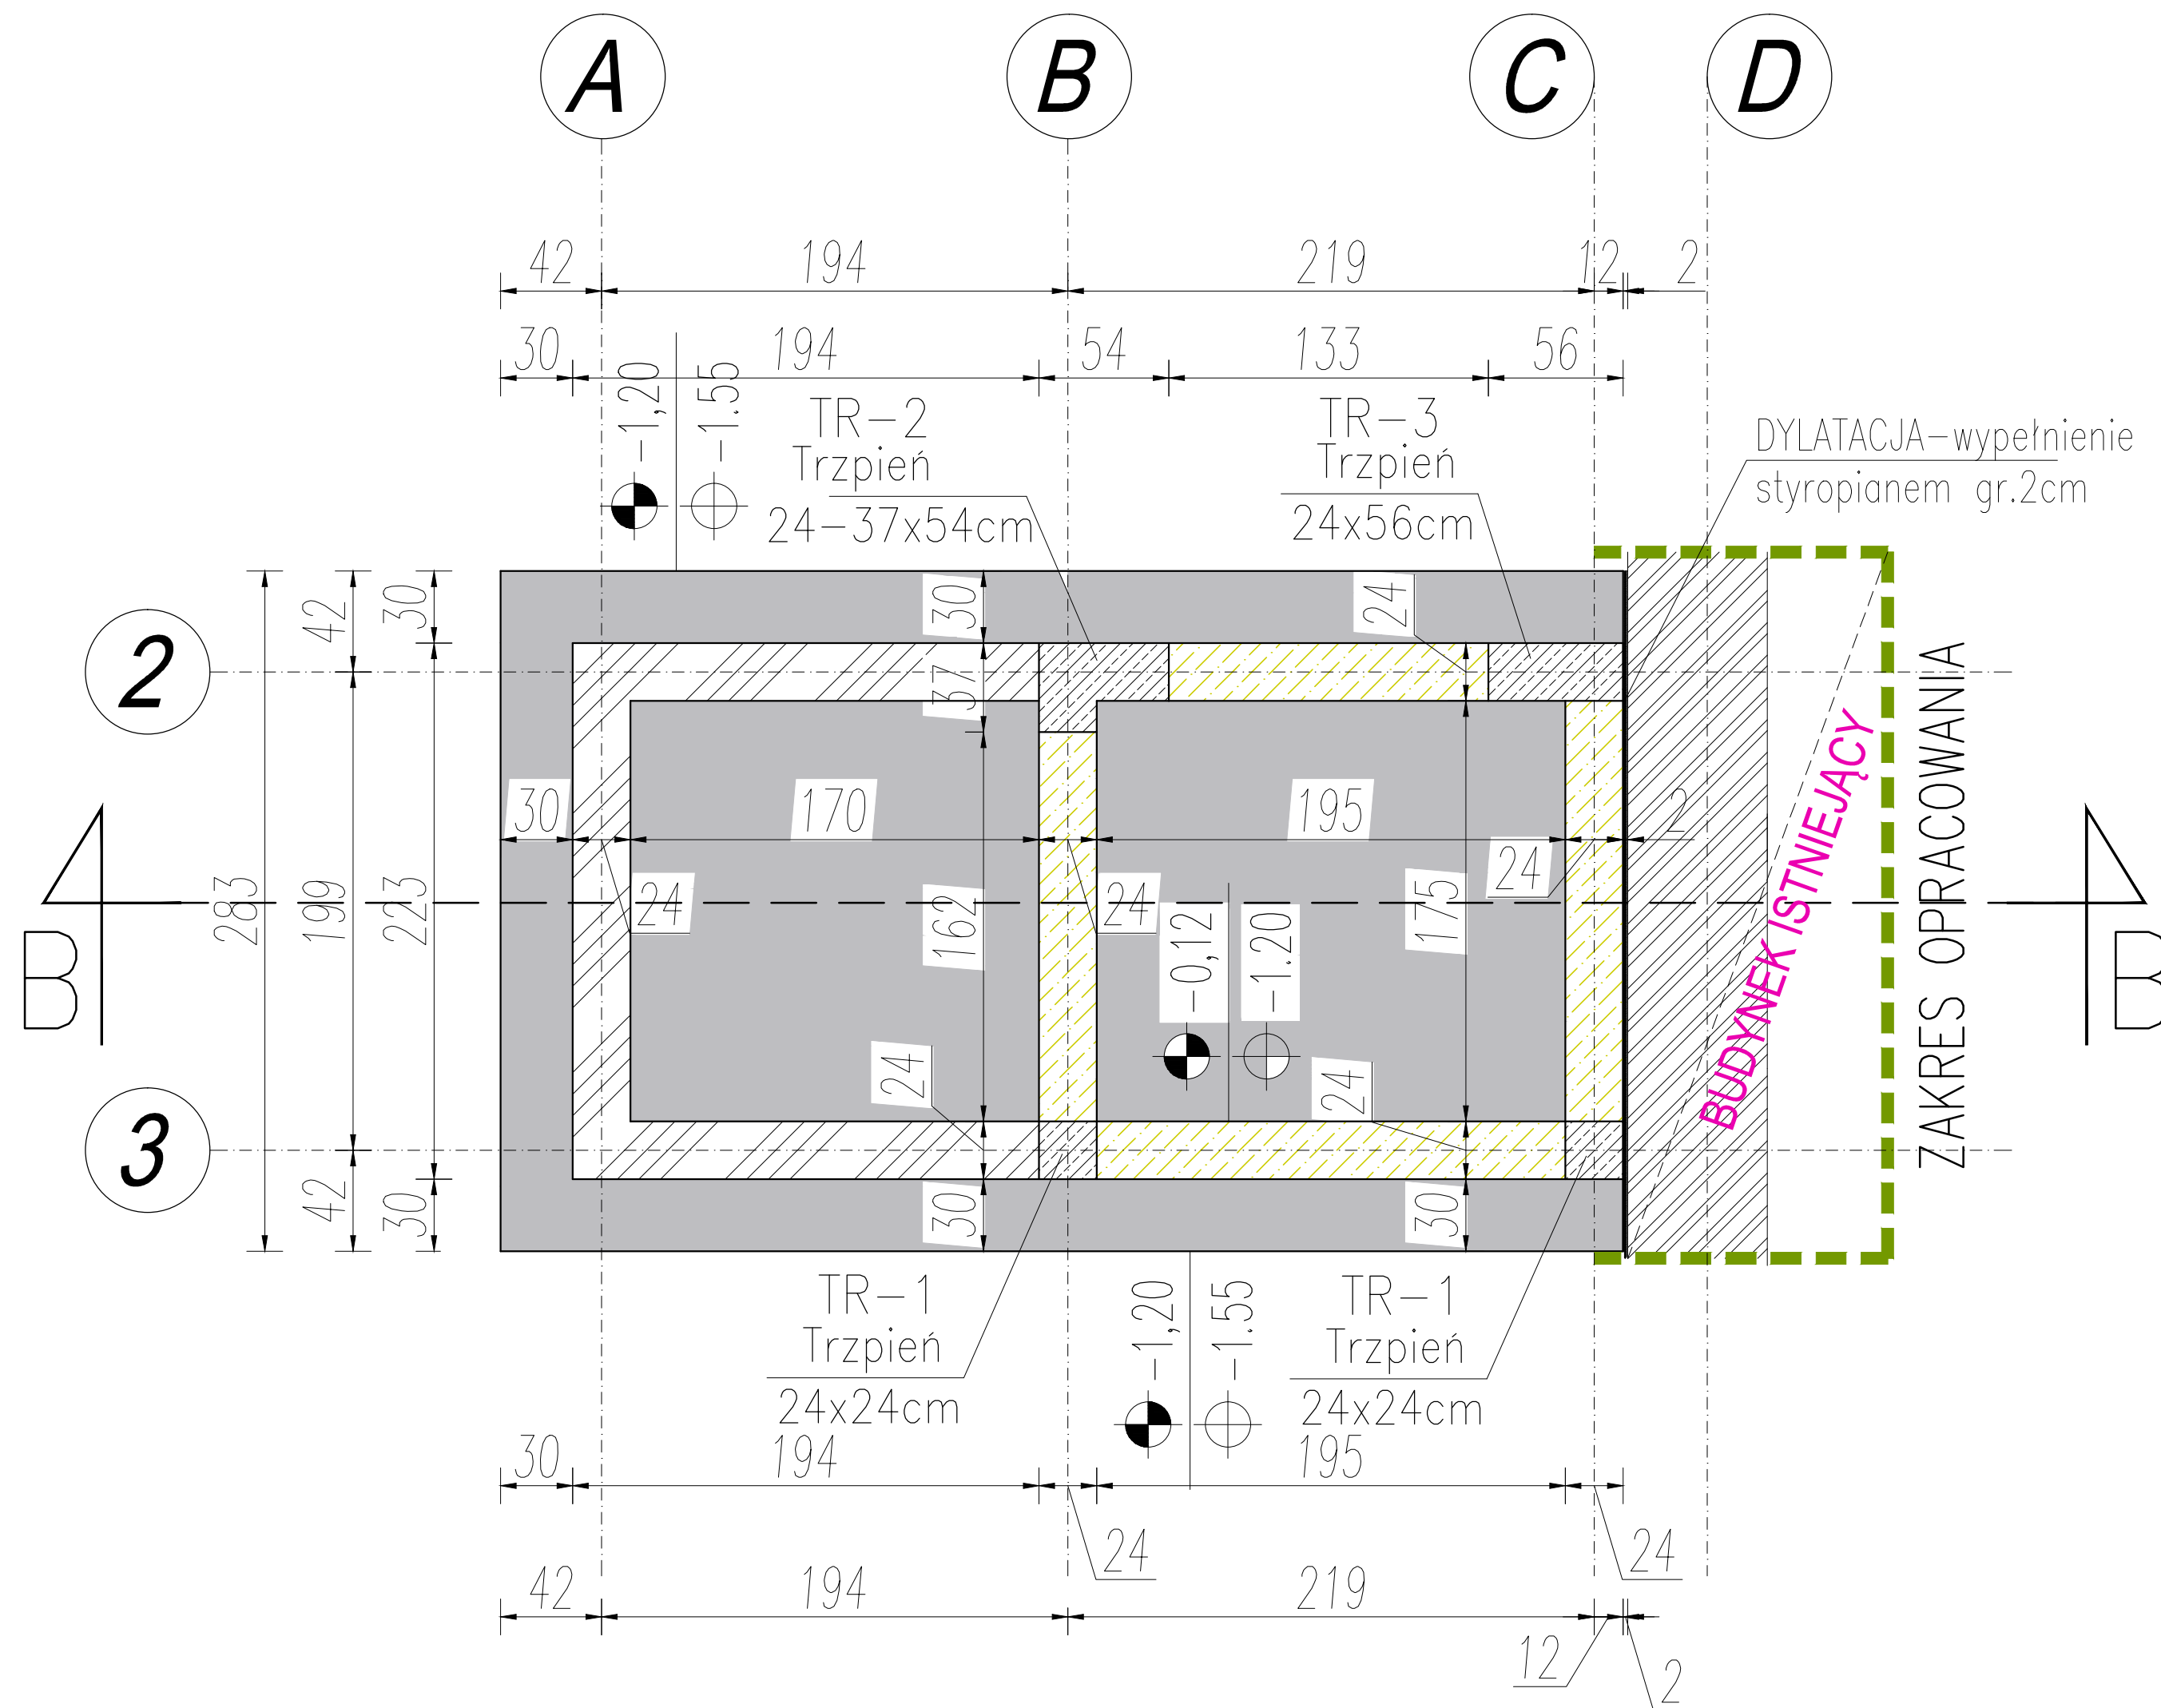

STARTERY POD ELEMENTY ŻELBETOWE

TRZPIENIE TR-1 bxd=24x24cm zbroić prętami 4Ø12 strzemiona Ø6 co 15cm	TRZPIENIE TR-2 bxd=24-37x54cm zbroić prętami 12Ø12 strzemiona Ø6 co 15cm strzemiona Ø6 co 15cm	TRZPIENIE TR-3 bxd=24x56cm zbroić prętami 10Ø12 strzemiona Ø6 co 15cm	ŚCIANA FUNDAMENT. szer ściany 24cm zbroić prętami Ø12 oczko 15x15cm
--	---	---	---

UWAGI:
BETON PODKŁADOWY: C12/15 (B15)
BETON KONSTRUKCYJNY: C25/30 (B30)
STAŁ ZBROJENIOWA: A-IIIN (RB500W)
OTULINA : 20 mm
OTULINA FUNDAMENTY: 50 mm

- WYKONAĆ PŁYTĘ MONOLITYCZNĄ ZBROJONĄ
Ø12 oczko 15cm x 15cm (góra i dół)
- ELEMENT ŻELBETOWY - TRZPIENIE, SŁUPY
- ŚCIANA ŻELBETOWA ZBROJONA
Ø12 oczko 15cm x 15cm
- ŚCIANA MUROWANA Z BŁOCKÓW
BETONOWYCH WRAZ Z WIENCEM
OBWODOWYM bxd=24x24cm
- ŚCIANA MUROWANA Z PUSTAKÓW
CERAMICZNYCH GR.24cm
- UZUPEŁNIENIE ŚCIAN MUROWANYCH
ISTNIEJĄCYCH Z PUSTAKÓW
CERAMICZNYCH GR.WG ŚCIANY
- ŚCIANA ISTNIEJĄCYCH
- IZOLACJA ŚCIAN ZEWNĘTRZNYCH
ZE STYROPIANU
- PRZEJŚCIA POZIOME W ŚCIANACH
WYMIARY OTWORÓW WG PROJEKTU INSTALACJI
-L19/N/..... NADPROŻA ŻELBETOWE TYPU L19
dp. = DOLNY POZIOM ELEMENTU
gp. = GÓRNY POZIOM ELEMENTU

UWAGI:

- Wszystkie wymiary sprawdzać przed rozpoczęciem robót w stanie istniejącego na budowie; obliczeniowo na planie rysunkami architektonicznymi.
- Rysunek rozpatrywać łącznie z rysunkiem szalunkowym danego elementu oraz rysunkami zbrojeniowymi belek i stropów dochodzących oraz projektami branżowymi.
- Przed zabetonowaniem elementów monolitycznych należy osadzić wszelkie elementy instalacji (wg opracowań branżowych) oraz dokonać odbioru zgodnie z SWT.
- Przebiecia porównywać z projektami branżowymi.
- Otulina odnosi się do zewnętrznej krawędzi strzemion.
- Minimalna długość zakładów prętów: 50Ø
- Zbrojenie kolidujące docinać do krawędzi.
- Wszelkie prace wykonać zgodnie z zasadami sztuki budowlanej, przepisami prawa budowlanego i odpowiednich norm oraz wymogami zawartymi w SWT.

1. PRAWA AUTORSKIE DO TEGO RYSUNKU PRZYSŁUGUJĄ SAG.PROJEKT BIURO PROJEKTÓW I REALIZACJI INWESTYCJI I BEZ JEJ ZGODY RYSUNEK NIE MOŻE BYĆ WYKORZYSTYWANY LUB REPRODUKOWANY.
2. PRZYJĘTE WYMIARY SPRAWDZIĆ NA BUDOWIE. EWENTUALNE ROZBIĘŻNOŚCI I ICH KONSEKWENCJE WYKONAWCZCE WYMAGAJĄ ROZWIĄZANIA W POROZUMIENIU Z PROJEKTANTEM.
3. RYSUNKI P.B. KONSTRUKCJI NALEŻY BEZWZGLĘDNIE ROZPATRYWAĆ Z RYS. WSZYSTKICH BRANŻ. W RAZIE JAKICHKOLWIEK WĄTPLIWOŚCI NALEŻY NIEZWŁOŻNIE SKONTAKTOWAĆ SIĘ Z PROJEKTANTAMI

JEDNOSTKA PROJEKTOWA:
sag.projekt
biuro projektów
i realizacji inwestycji
tel. 48 508 190 634 e-mail: sag.projekt@o2.pl

INWESTOR: **PGL LP Nadleśnictwo Turek**
ul. Chopina 70,
62-700 Turek

PROJEKT: **Rozbudowa i przebudowa budynku administracyjno-biurowego
w miejscowości Turek
działka ewid.nr 5150/49, obręb Obrębiczna, gmina Turek**

FAZA PROJEKTU: **PROJEKT BUDOWLANY** BRANŻA: **ARCHITEKTONICZNO-BUDOWLANA**

PROJEKTANT: **mgr inż. Grzegorz Sasiada**
uprawnienia nr 201/DOS/12
w specjalności konstrukcyjno-budowlanej
do projektowania bez ograniczeń

NAZWA RYSUNKU: **RZUT FUNDAMENTÓW
KONSTRUKCJA**

DATA: **08.06.2026** SKALA: **1:25** NUMER RYSUNKU: **S-PB-139-2-K-01**