


# RZUT PARTERU - KONSTRUKCJA

Skala 1:25

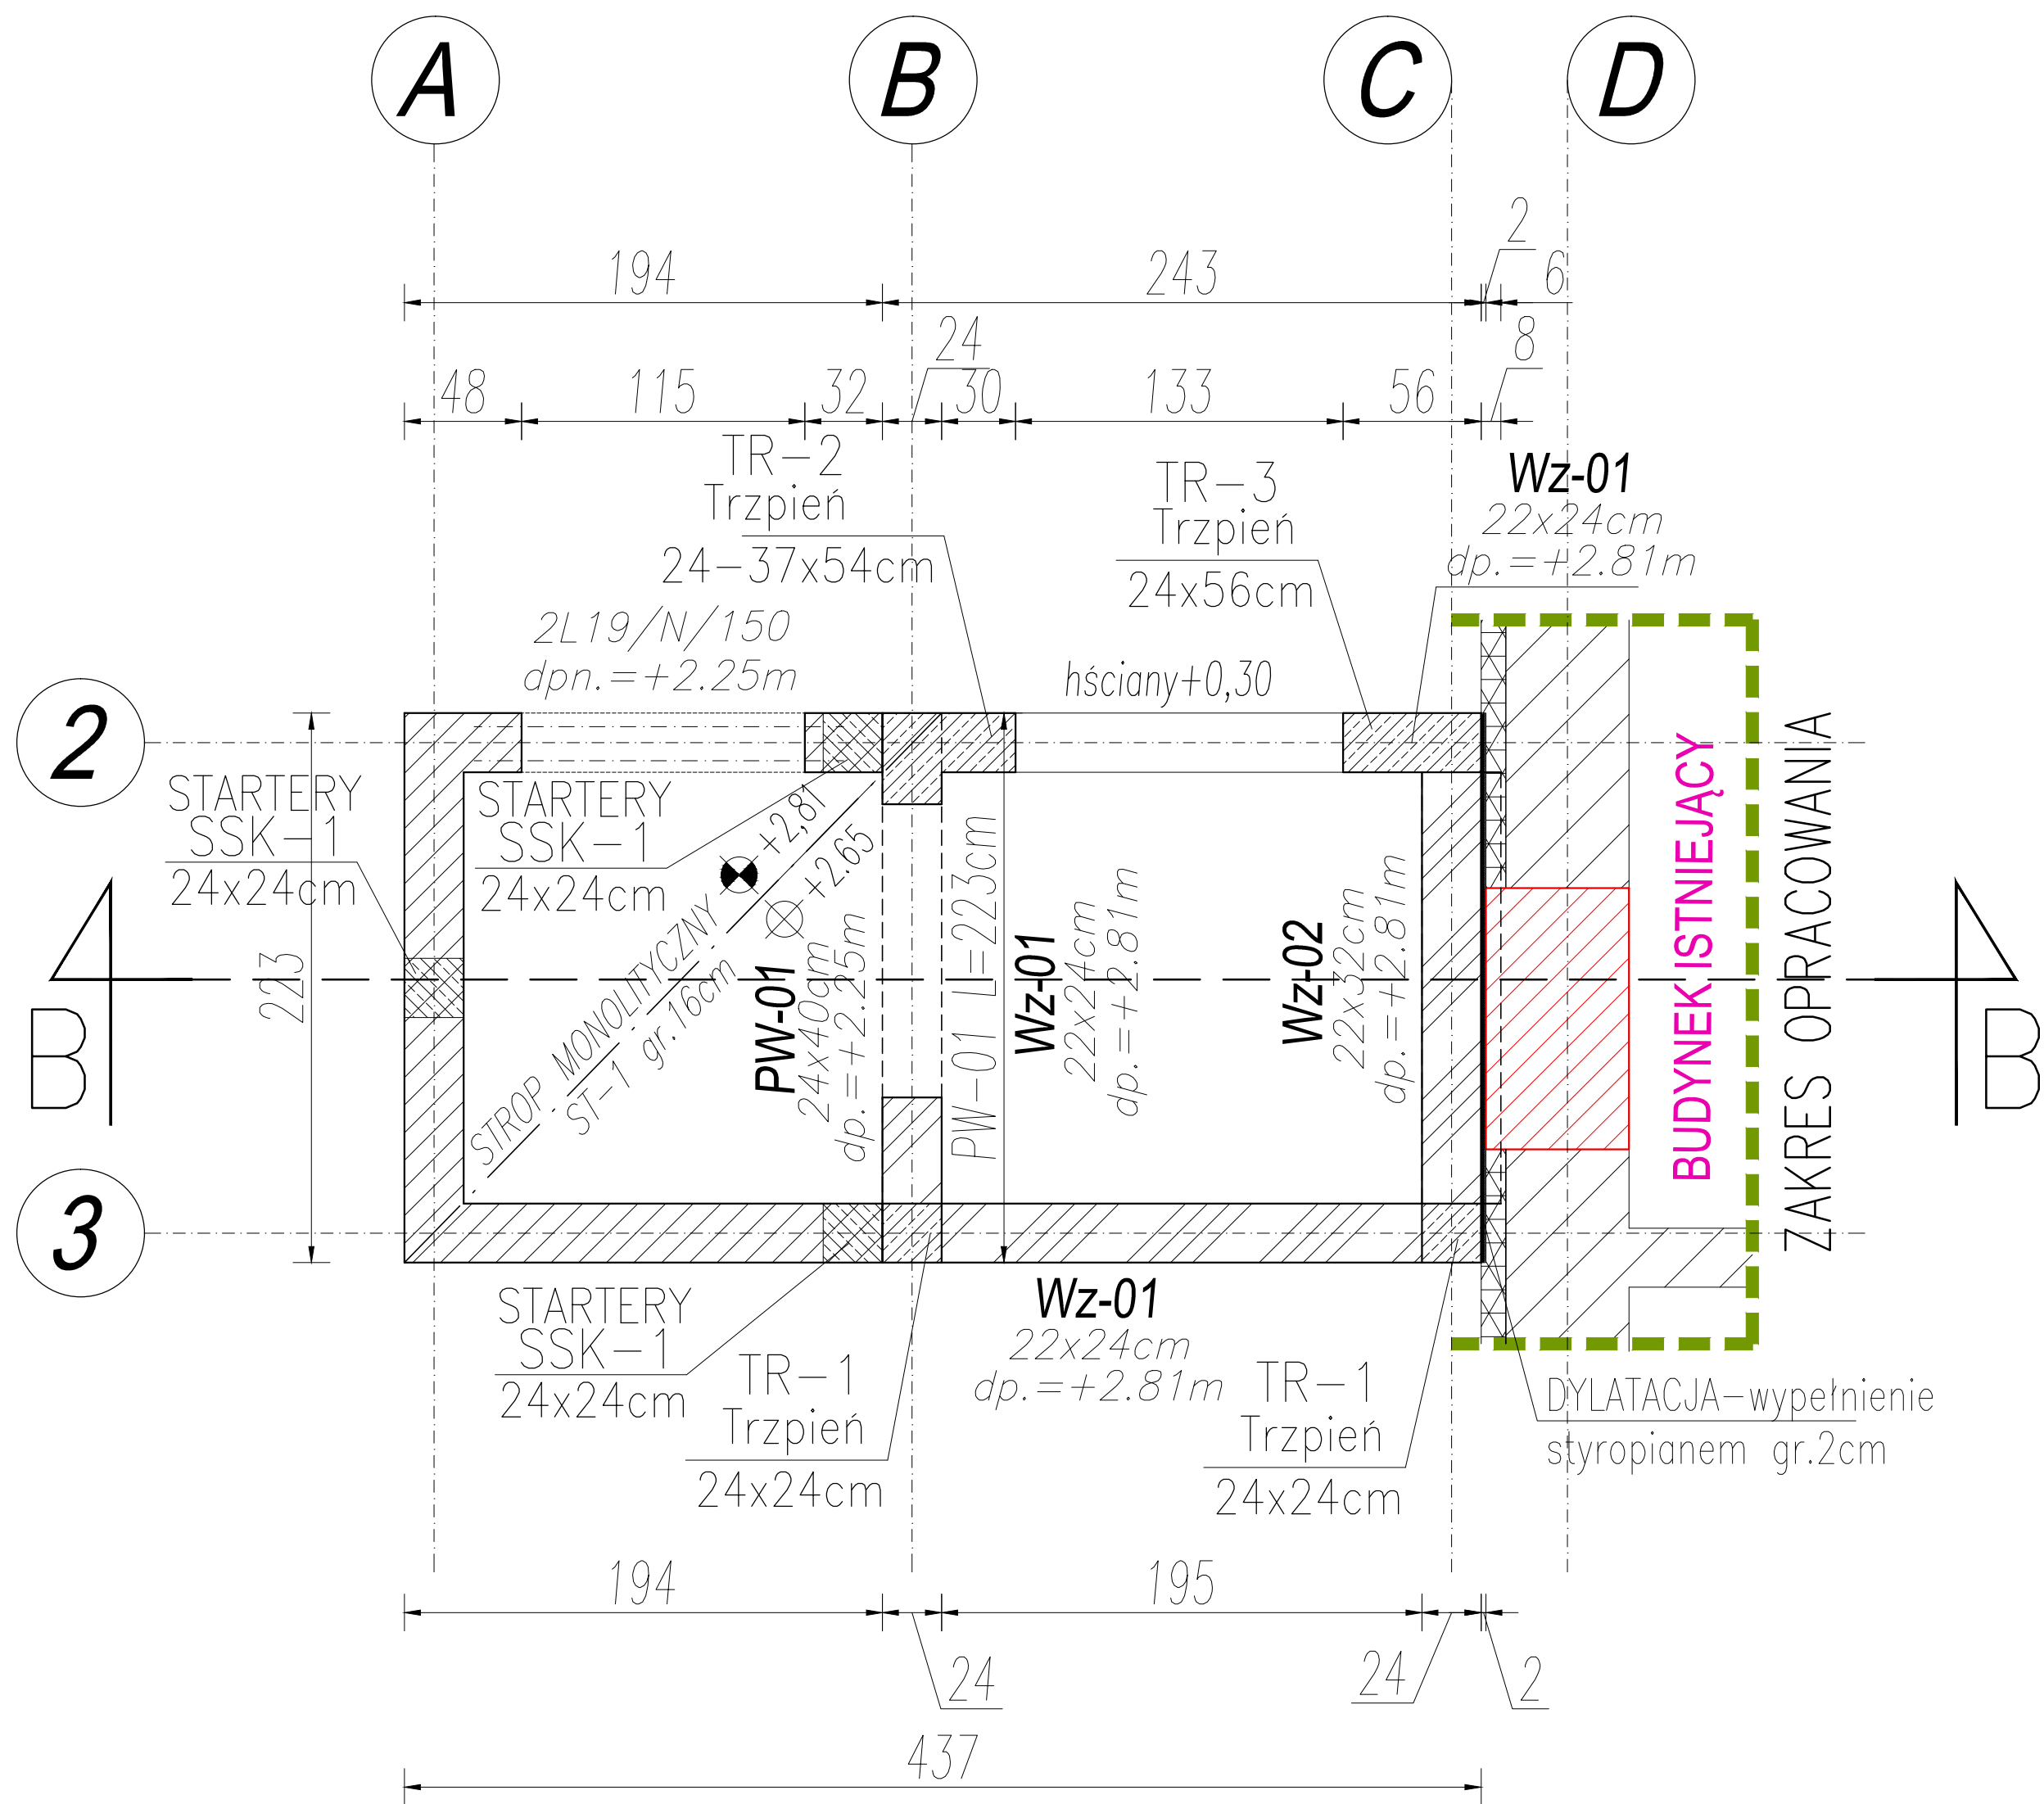

|                                                                                                |   |                                                                                                 |                                                                                              |                                                                                               |                                                                                               |   |   |
|------------------------------------------------------------------------------------------------|---|-------------------------------------------------------------------------------------------------|----------------------------------------------------------------------------------------------|-----------------------------------------------------------------------------------------------|-----------------------------------------------------------------------------------------------|---|---|
| <b>TRZPIENIE</b><br><b>TR-1</b><br>bxh=24x24cm<br>zbroić prętami 4Ø12<br>strzemiona Ø6 co 15cm | <b>TRZPIENIE</b><br><b>TR-2</b><br>bxh=24x37x54cm<br>zbroić prętami 12Ø12<br>strzemiona Ø6 co 15cm<br>strzemiona Ø6 co 15cm | <b>TRZPIENIE</b><br><b>TR-3</b><br>bxh=24x56cm<br>zbroić prętami 10Ø12<br>strzemiona Ø6 co 15cm | <b>SŁUPEK</b><br><b>SSK-1</b><br>bxh=24x24cm<br>zbroić prętami 4Ø12<br>strzemiona Ø6 co 15cm | <b>WIENIEC</b><br><b>Wz-01</b><br>bxh=22x24cm<br>zbroić prętami 4Ø12<br>strzemiona Ø6 co 20cm | <b>WIENIEC</b><br><b>Wz-02</b><br>bxh=22x32cm<br>zbroić prętami 6Ø12<br>strzemiona Ø8 co 15cm | <b>PODCIĄG</b><br><b>PW-01</b><br>bxh=24x40cm<br>zbroić prętami<br>dołem 3Ø12, górą 2Ø12<br>strzemiona Ø6 co 15cm | <b>STROP</b><br><b>ŻELBETOWY</b><br><b>ST-1</b><br>grubość 16cm<br>zbroić prętami Ø10<br>(górą i dołem)<br>oczko 15x15cm |
|------------------------------------------------------------------------------------------------|---|-------------------------------------------------------------------------------------------------|----------------------------------------------------------------------------------------------|-----------------------------------------------------------------------------------------------|-----------------------------------------------------------------------------------------------|---|---|

UWAGI:  
BETON PODKŁADOWY: C12/15 (B15)  
BETON KONSTRUKCYJNY: C25/30 (B30)  
STAL ZBROJENIOWA: A-IIIN (RB500W)  
OTULINA : 20 mm  
OTULINA FUNDAMENTY: 50 mm

- WYKONAĆ PŁYTĘ MONOLITYCZNĄ ZBROJONĄ  
Ø12 oczko 15cm x 15cm (górą i dołem)
- ELEMENT ŻELBETOWY - TRZPIENIE, SŁUPY
- ŚCIANA ŻELBETOWA ZBROJONA  
Ø12 oczko 15cm x 15cm
- ŚCIANA MUROWANA Z BLOCZKÓW  
BETONOWYCH WRAZ Z WIENCEM  
OBWODOWYM bxh=24x24cm
- ŚCIANA MUROWANA Z PUSTAKÓW  
CERAMICZNYCH GR.24cm
- UZUPEŁNIENIE ŚCIAN MUROWANYCH  
ISTNIEJĄCYCH Z PUSTAKÓW  
CERAMICZNYCH GR.WG ŚCIANY
- ŚCIANA ISTNIEJĄCYCH
- IZOLACJA ŚCIAN ZEWNĘTRZNYCH  
ZE STYROPIANU
- PRZEJŚCIA POZIOME W ŚCIANACH  
WYMIARY OTWORÓW WG PROJEKTU INSTALACJI
- .....L19/N/.....  
dp. = .....  
gp. = .....  
NADPROŻA ŻELBETOWE TYPU L19  
DOLNY POZIOM ELEMENTU  
GÓRNY POZIOM ELEMENTU

- UWAGI:
1. Wszystkie wymiary sprawdzać przed rozpoczęciem robót w stanie istniejącego na budowie; obliczeniowo na planie rysunkami architektonicznymi.
  2. Rysunek rozpatrywać łącznie z rysunkiem szalunkowym danego elementu oraz rysunkami zbrojeniowymi belek i stropów dochodzących oraz projektami branżowymi.
  3. Przed zabetonowaniem elementów monolitycznych należy osadzić wszelkie elementy instalacji (wg opracowań branżowych) oraz dokonać odbioru zgodnie z SWT.
  4. Przebiecia porównywać z projektami branżowymi.
  6. Otulina odnosi się do zewnętrznej krawędzi strzemion.
  7. Minimalna długość zakładów prętów: 50Ø
  8. Zbrojenie kolidujące docinać do krawędzi.
  9. Wszelkie prace wykonać zgodnie z zasadami sztuki budowlanej, przepisami prawa budowlanego i odpowiednich norm oraz wymogami zawartymi w SWT.

1. PRAWA AUTORSKIE DO TEGO RYSUNKU PRZYSŁUGUJĄ SAG.PROJEKT BIURO PROJEKTÓW I REALIZACJI INWESTYCJI I BEZ JEJ ZGODY RYSUNEK NIE MOŻE BYĆ WYKORZYSTYWANY LUB REPRODUKOWANY.  
2. PRZYJĘTE WYMIARY SPRAWDZIĆ NA BUDOWIE. EWENTUALNE ROZBIŻNOŚCI I ICH KONSEKWENCJE WYKONAWCZCE WYMAGAJĄ ROZWIĄZANIA W POROZUMIENIU Z PROJEKTANTEM.  
3. RYSUNKI P.B. KONSTRUKCJI NALEŻY BEZWZGLĘDNIE ROZPATRYWAĆ Z RYS. WSZYSTKICH BRANŻ. W RAZIE JAKICHKOLWIEK WĄTPLIWOŚCI NALEŻY NIEZWŁOŻNIE SKONTAKTOWAĆ SIĘ Z PROJEKTANTAMI

JEDNOSTKA PROJEKTOWA :  
 **s a g . p r o j e k t**  
biuro projektów  
i realizacji inwestycji  
tel. 48 508 190 634 e-mail: sag.projekt@o2.pl

INWESTOR: **PGL LP Nadleśnictwo Turek**  
ul. Chopina 70,  
62-700 Turek

PROJEKT :  
Rozbudowa i przebudowa budynku administracyjno-biurowego  
w miejscowości Turek  
działka ewid.nr 5150/49, obręb Obrębiczna, gmina Turek

FAZA PROJEKTU :  
**PROJEKT BUDOWLANY**

BRANŻA:  
ARCHITEKTONICZNO-BUDOWLANA

PROJEKTANT:  
mgr inż. Grzegorz Sasiada  
uprawnienia nr 201/DOŚ/12  
w specjalności konstrukcyjno-budowlanej  
do projektowania bez ograniczeń

PODPIS:

NAZWA RYSUNKU:  
**RZUT PARTERU**  
**KONSTRUKCJA**

DATA: **08.06.2026** SKALA: **1:25** NUMER RYSUNKU: **S-PB-139-2-K-02**