
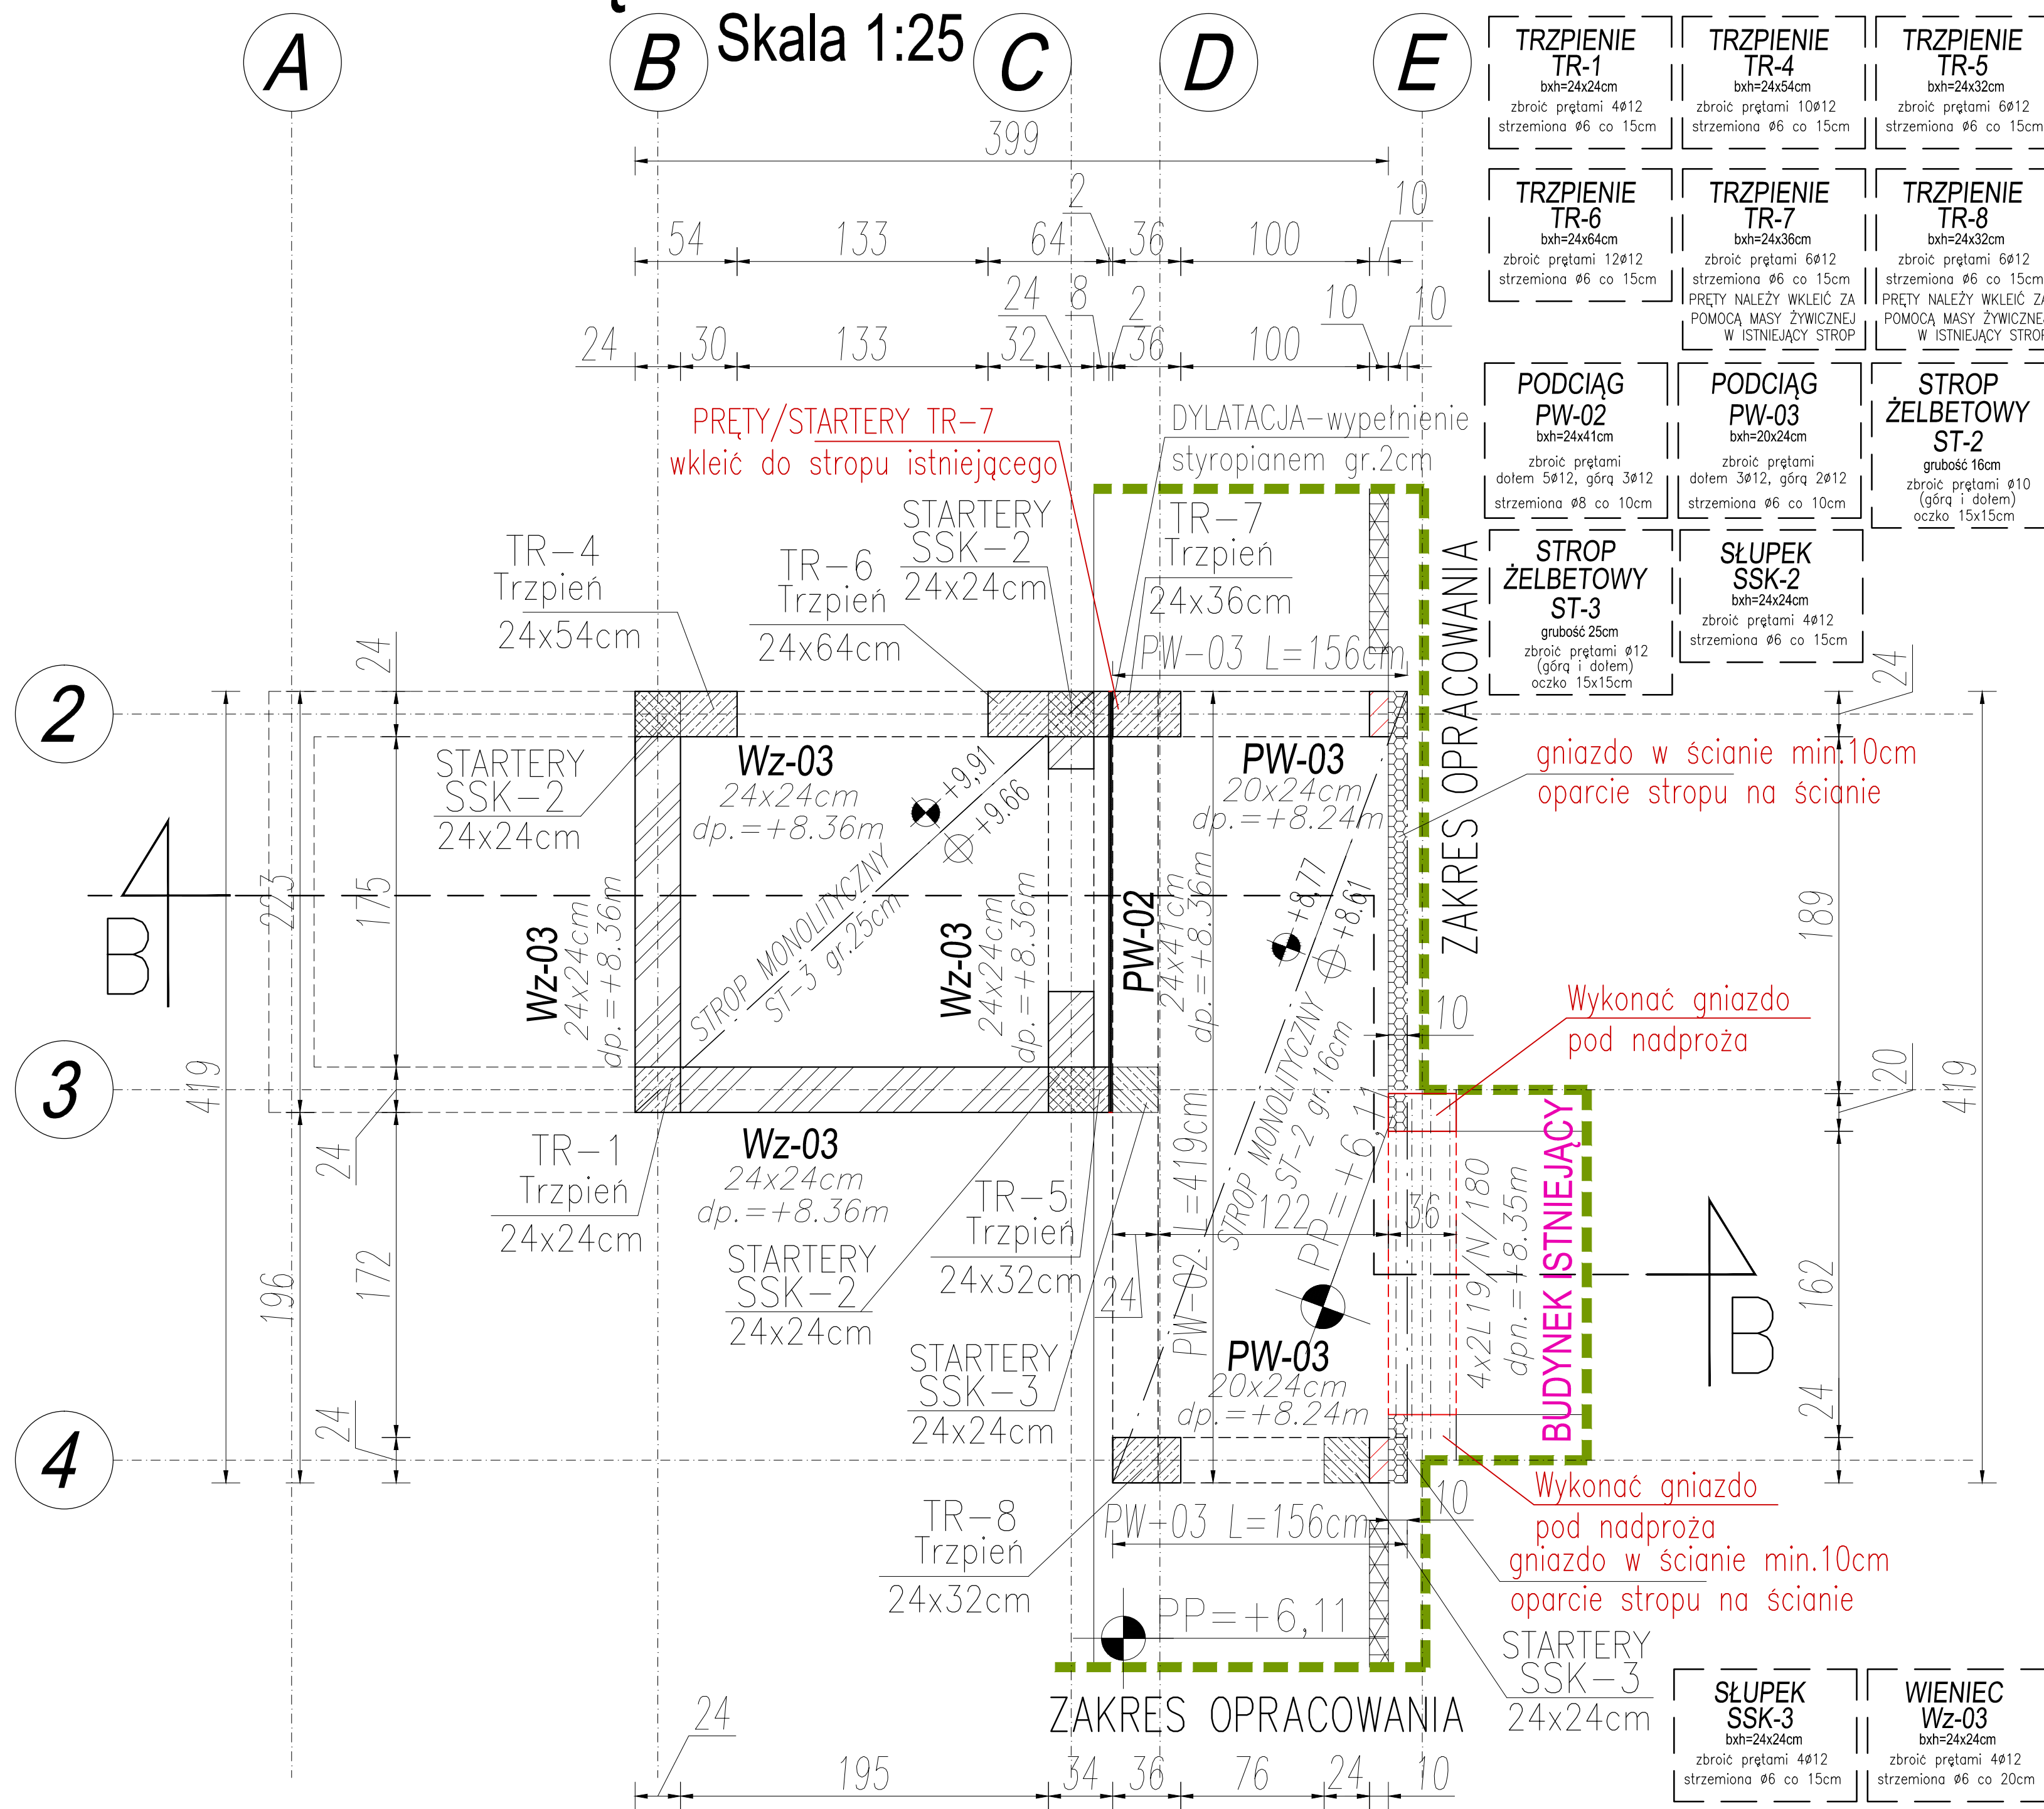
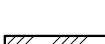
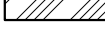


RZUT 2 PIĘTRA - KONSTRUKCJA

Skala 1:25

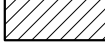

UWAGI:
 BETON PODKŁADOWY: C12/15 (B15)
 BETON KONSTRUKCYJNY: C25/30 (B30)
 STAL ZBROJENIOWA: A-IIIN (RB500W)
 OTULINA : 20 mm
 OTULINA FUNDAMENTY: 50 mm

- | | |
|---|---|
|  | WYKONAĆ PŁYTĘ MONOLITYCZNĄ ZBROJONĄ
Ø12 oczko 15cm x 15cm (górą i dołem) |
|  | ELEMENT ŻELBETOWY - TRZPIENIE, SŁUPY |
|  | ŚCIANA ŻELBETOWA ZBROJONA
Ø12 oczko 15cm x 15cm |
|  | ŚCIANA MUROWANA Z BLOCZKÓW
BETONOWYCH WRAZ Z WIENCEM
OBWODOWYM bxb=24x24cm |
|  | ŚCIANA MUROWANA Z PUSTAKÓW
CERAMICZNYCH GR.24cm |
|  | UZUPEŁNIENIE ŚCIAN MUROWANYCH
ISTNIEJĄCYCH Z PUSTAKÓW
CERAMICZNYCH GR.WG ŚCIANY |
|  | ŚCIANA ISTNIEJĄCYCH |
|  | IZOLACJA ŚCIAN ZEWNĘTRZNYCH
ZE STYROPIANU |
|  | PRZEJŚCIA POZIOME W ŚCIANACH
WYMIARY OTWORÓW WG PROJEKTU INSTALACJI |
-L19/N/....
-
- dp.=.....
- gp.=.....
- NADPROŻA ŻELBETOWE TYPU L19
- DOLNY POZIOM ELEMENTU
- GÓRNY POZIOM ELEMENTU

UWAGI:

1. Wszystkie wymiary sprawdzać przed rozpoczęciem robó wg stanu istniejącego na budowie; obliczeniowo na planie rysunkami architektonicznymi.
2. Rysunek rozpatrywać łącznie z rysunkiem szalunkowym danego elementu oraz rysunkami zbrojeniowymi belek i stropów dochodzących oraz projektami branżowymi.
3. Przed zabetonowaniem elementów monolitycznych należy osadzić wszelkie elementy instalacji (wg opracowań branżowych) oraz dokonać odbioru zgodnie z SWT.
4. Przebiecia porównywać z projektami branżowymi.
6. Otulina odnosi się do zewnętrznej krawędzi strzemion.
7. Minimalna długość zakładów prętów: 50Ø
8. Zbrojenie kolidujące docinać do krawędzi.
9. Wszelkie prace wykonać zgodnie z zasadami sztuki budowlanej, przepisami prawa budowlanego i odpowiednich norm oraz wymogami zawartymi w SWT.

1. PRAWA AUTORSKIE DO TEGO RYSUNKU PRZYSŁUGUJĄ SĄG.PROJEKT BIURO PROJEKTOW I REALIZACJ. INWESTYCJI I BEZ JEJ ZGODY RYSUNEK NIE MOŻE BYĆ WYKORZYSTANY LUB REPRODUKOWANY.
2. PRZYJĘTE WYMAGANIA SPRAWDZIĆ NA BUDOWIE. EWENTUALNE ROZBIŻNOŚCI I ICH KONSEKWENCJE WYKONAWCZCE WYMAGAJĄ ROZWIĄZANIA W POROZUMIENIU Z PROJEKTANTEM.
3. RYSUNKI P.B. KONSTRUKCJI NALEŻY BEZWIEGLADNIE ZOPATRYWAC Z RYS. WSZYSTKICH BRANŻ. W RAZIE JAKICHKOLWIEK WATPLIWOŚCI NALEŻY NIEWŁOCHNIE SKONTAKTOWAĆ SIĘ Z PROJEKTANTAMI

JEDYNOŚCIA PROJEKTOWA :  **s a g . p r o j e k t**
 biuro projektów
 i realizacji inwestycji
 tel. 48 508 190 634 e-mail: sagprojekt@o2.pl

INWESTOR:	PGL LP Nadleśnictwo Turek ul. Chopina 70, 62-700 Turek
-----------	---

PROJEKT :
Rozbudowa i przebudowa budynku administracyjno-biurowego
w miejscowości Turek
działka ewid.nr 5150/49, obręb Obrebniza, gmina Turek

FAZA PROJEKTU :	BRANŻA:
PROJEKT BUDOWLANY	ARCHITEKTONICZNO-BUDOWLANA

PROJEKTANT:	PODPIS:
mgr inż. Grzegorz Sasiada uprawnienia nr 201/DOŚ/12 w specjalności konstrukcyjno-budowlanej do projektowania bez ograniczeń	

NAZWA RYSUNKU: RZUT 2 PIĘTRA
KONSTRUKCJA

DATA:	SKALA:	NUMER RYSUNKU:
08.06.2026	1:25	S-PB-139-2-K-04