


RZUT PARTER

Skala 1:50
STAN ISTNIEJĄCY

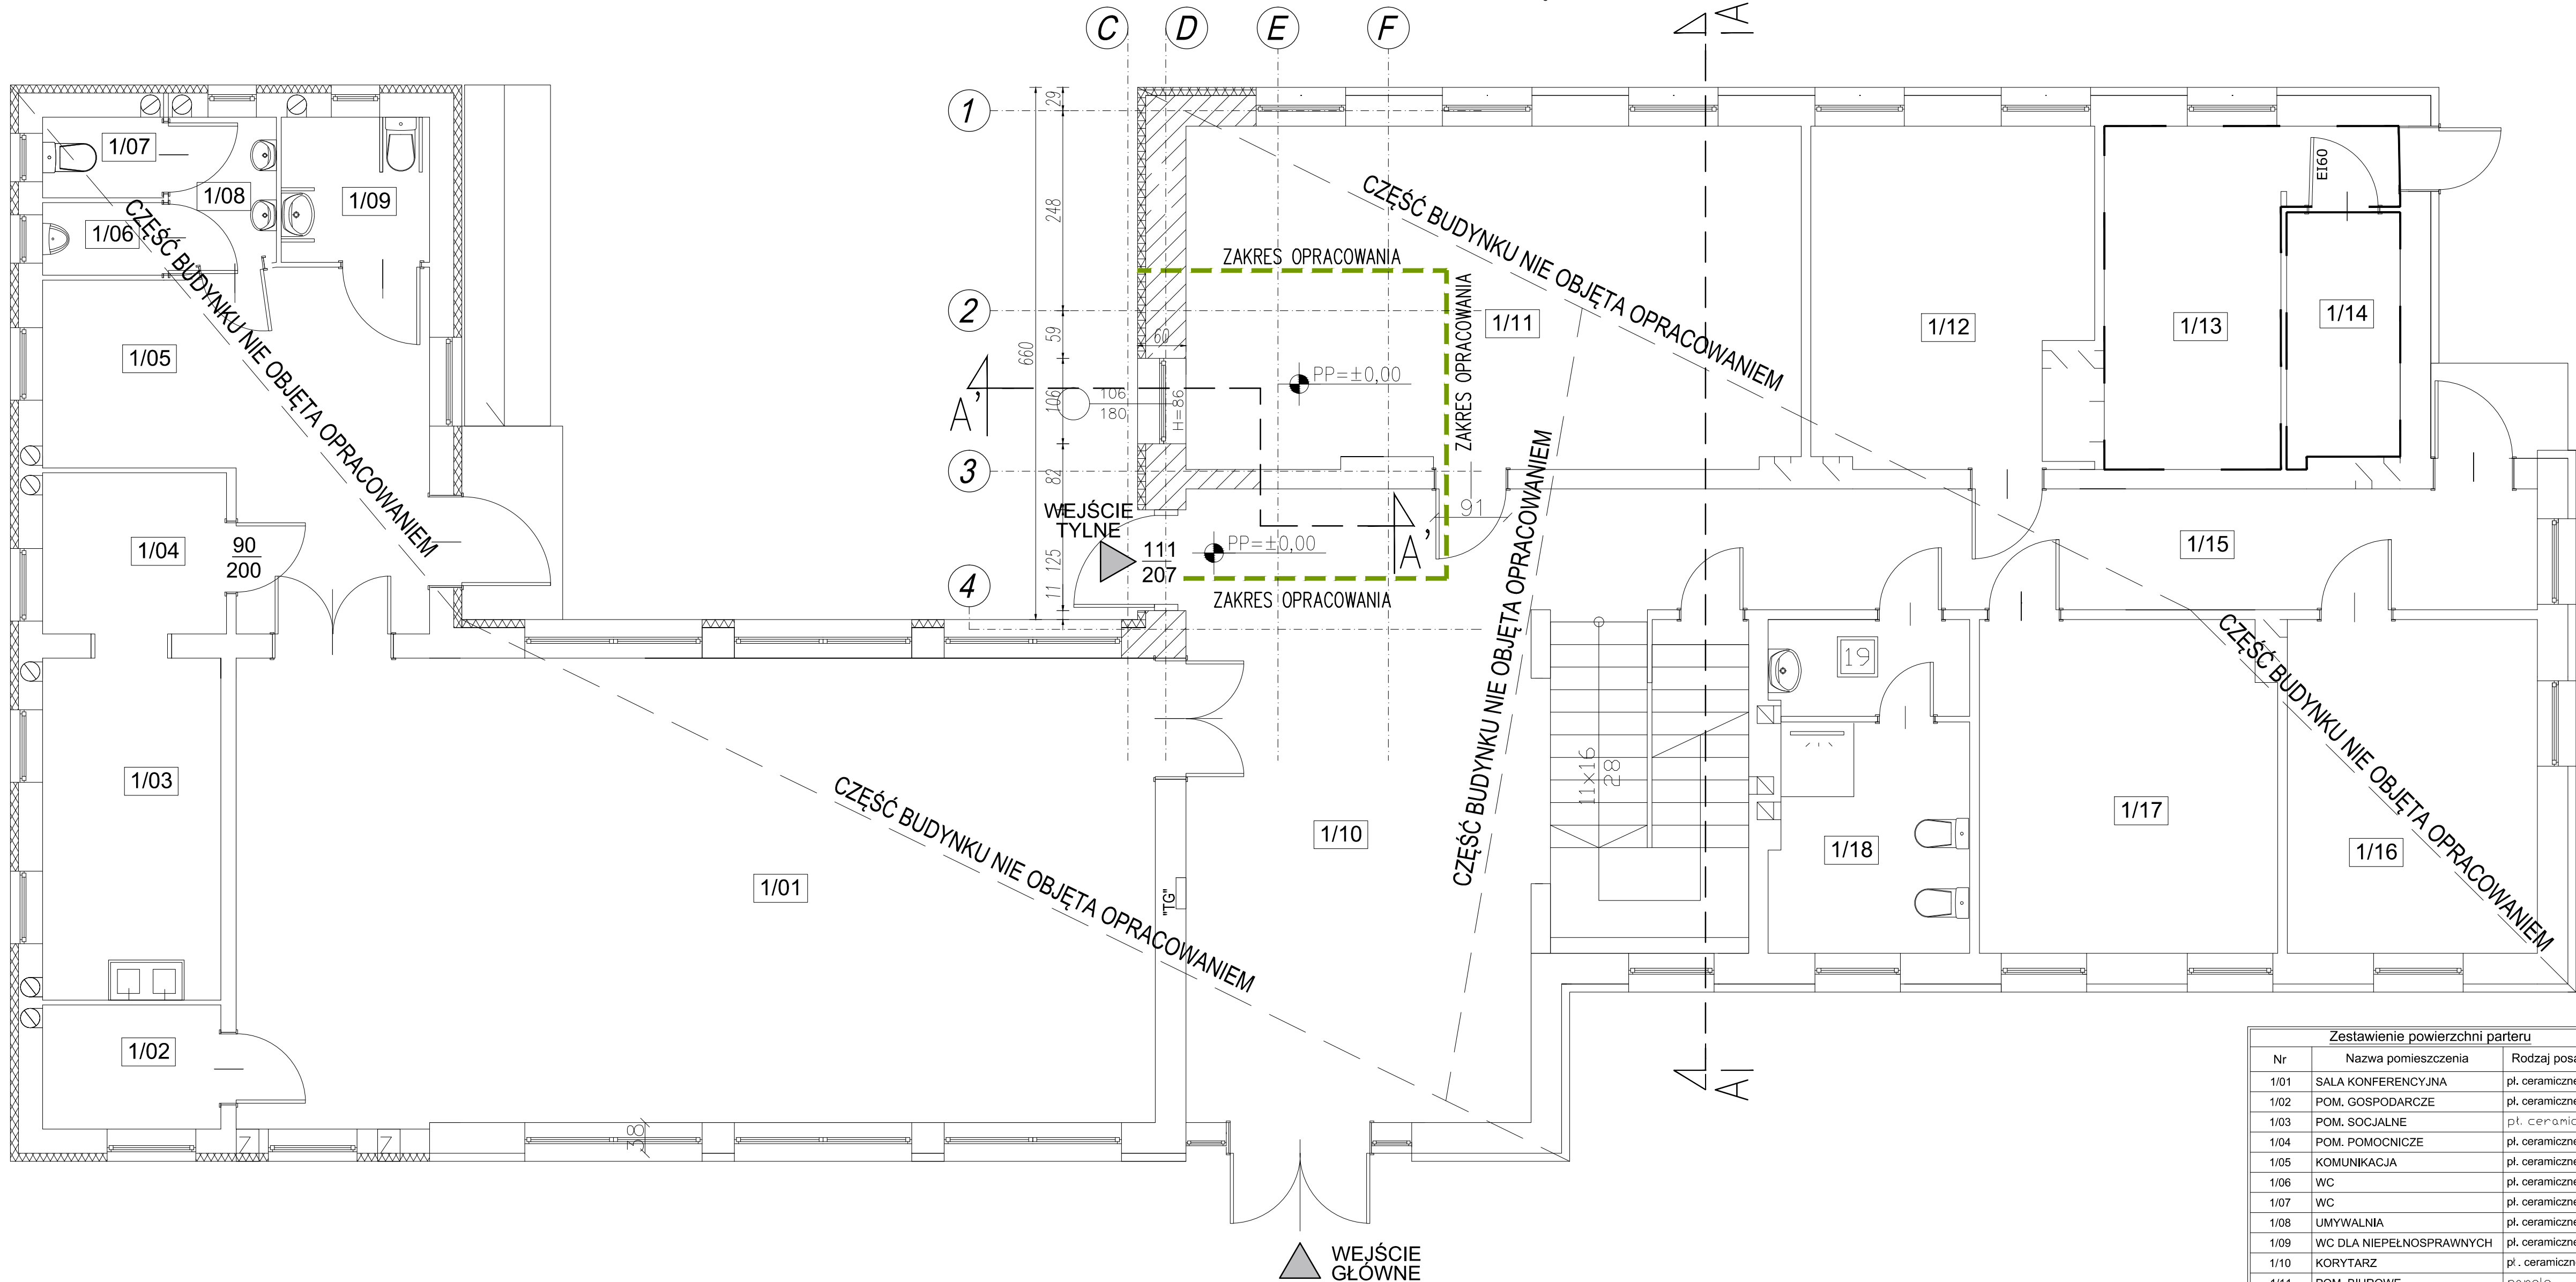

Zestawienie powierzchni parteru		
Nr	Nazwa pomieszczenia	Rodzaj posadzki
1/01	SALA KONFERENCYJNA	pl. ceramiczne
1/02	POM. GOSPODARCZE	pl. ceramiczne
1/03	POM. SOCJALNE	pl. ceramiczne
1/04	POM. POMOCNICZE	pl. ceramiczne
1/05	KOMUNIKACJA	pl. ceramiczne
1/06	WC	pl. ceramiczne
1/07	WC	pl. ceramiczne
1/08	UMYWALNIA	pl. ceramiczne
1/09	WC DLA NIEPEŁNOSPRAWNYCH	pl. ceramiczne
1/10	KORYTARZ	pl. ceramiczne
1/11	POM. BIUROWE	panele
1/12	POM. BIUROWE	panele
1/13	KOTŁOWNIA	pl. ceramiczne
1/14	ZBIORNIKI OLEJU OPAŁOWEGO	pl. ceramiczne
1/15	KOMUNIKACJA	pl. ceramiczne
1/16	POM. BIUROWE	panele
1/17	POM. BIUROWE	panele
1/18	POM. SANITARNE	pl. ceramiczne
1/19	PRZEDSIONEK	pl. ceramiczne

LEGENDA:

- ZAKRES OPRACOWANIA W CZĘŚCI BUDYNKU ISTNIEJĄCEGO
- wejście do budynku
- PP=±0.00 - rzędna poziomu posadzki względem poz. ±0,00 budynku
- RS - rura spustowa
- "TG" - tablica elektryczna budynku

1. PRAWA AUTORSKIE DO TEGO RYSUNKU PRZYSŁUGUJĄ SAG-PROJEKT BIURO PROJEKTÓW I REALIZACJI INWESTYCJI I BEZ JEJ ZGODY RYSUNEK NIE MOŻE BYĆ WYKORZYSTYWANY LUB REPRODUKOWANY.
2. PRZYJĘTE WYMIARY SPRAWDZIĆ NA BUDOWIE. EWENTUALNE ROZBIEŻNOŚCI I ICH KONSEKWENCJE WYKONAWCZE WYMAGAJĄ ROZWIĄZANIA W POROZUMIENIU Z PROJEKTANTEM.
3. OKNA - WYMIARY PODANE NA RZUTACH OZNACZAJĄ WYMIARY OTWORU W MURZE.
4. DRZWI - WYMIARY PODANE NA RZUTACH OZNACZAJĄ WYMIARY PRZEJŚCIA W ŚWIETLE OŚCIEŻNICZY.

JEJEDYNOSTKA PROJEKTOWA



sag.projekt

biuro projektów
i realizacji inwestycji

tel. 48 508 190 634 e-mail: sagprojekt@o2.pl

INWESTOR: **PGL LP Nadleśnictwo Turek**
ul. Chopina 70,
62-700 Turek

PROJEKT: **Rozbudowa i przebudowa budynku administracyjno-biurowego w miejscowości Turek**
działka ewid.nr 5150/49, obręb Obrębiczna, gmina Turek

FAZA PROJEKTU: **PROJEKT BUDOWLANY** BRANŻA: **INWENTARYZACJA**

PROJEKTANT: **mgr inż. Grzegorz Sasiada**
uprawnienia nr 201/DOŚ/12
w specjalności konstrukcyjno-budowlanej
do projektowania bez ograniczeń

PODPIS:

NAZWA RYSUNKU: **RZUT PARTERU
STAN ISTNIEJĄCY**

DATA: **08.06.2026** SKALA: **1:50** NUMER RYSUNKU: **S-PB-139-2-IN-01**