


RZUT PIĘTRA 1

Skala 1:50
STAN ISTNIEJĄCY

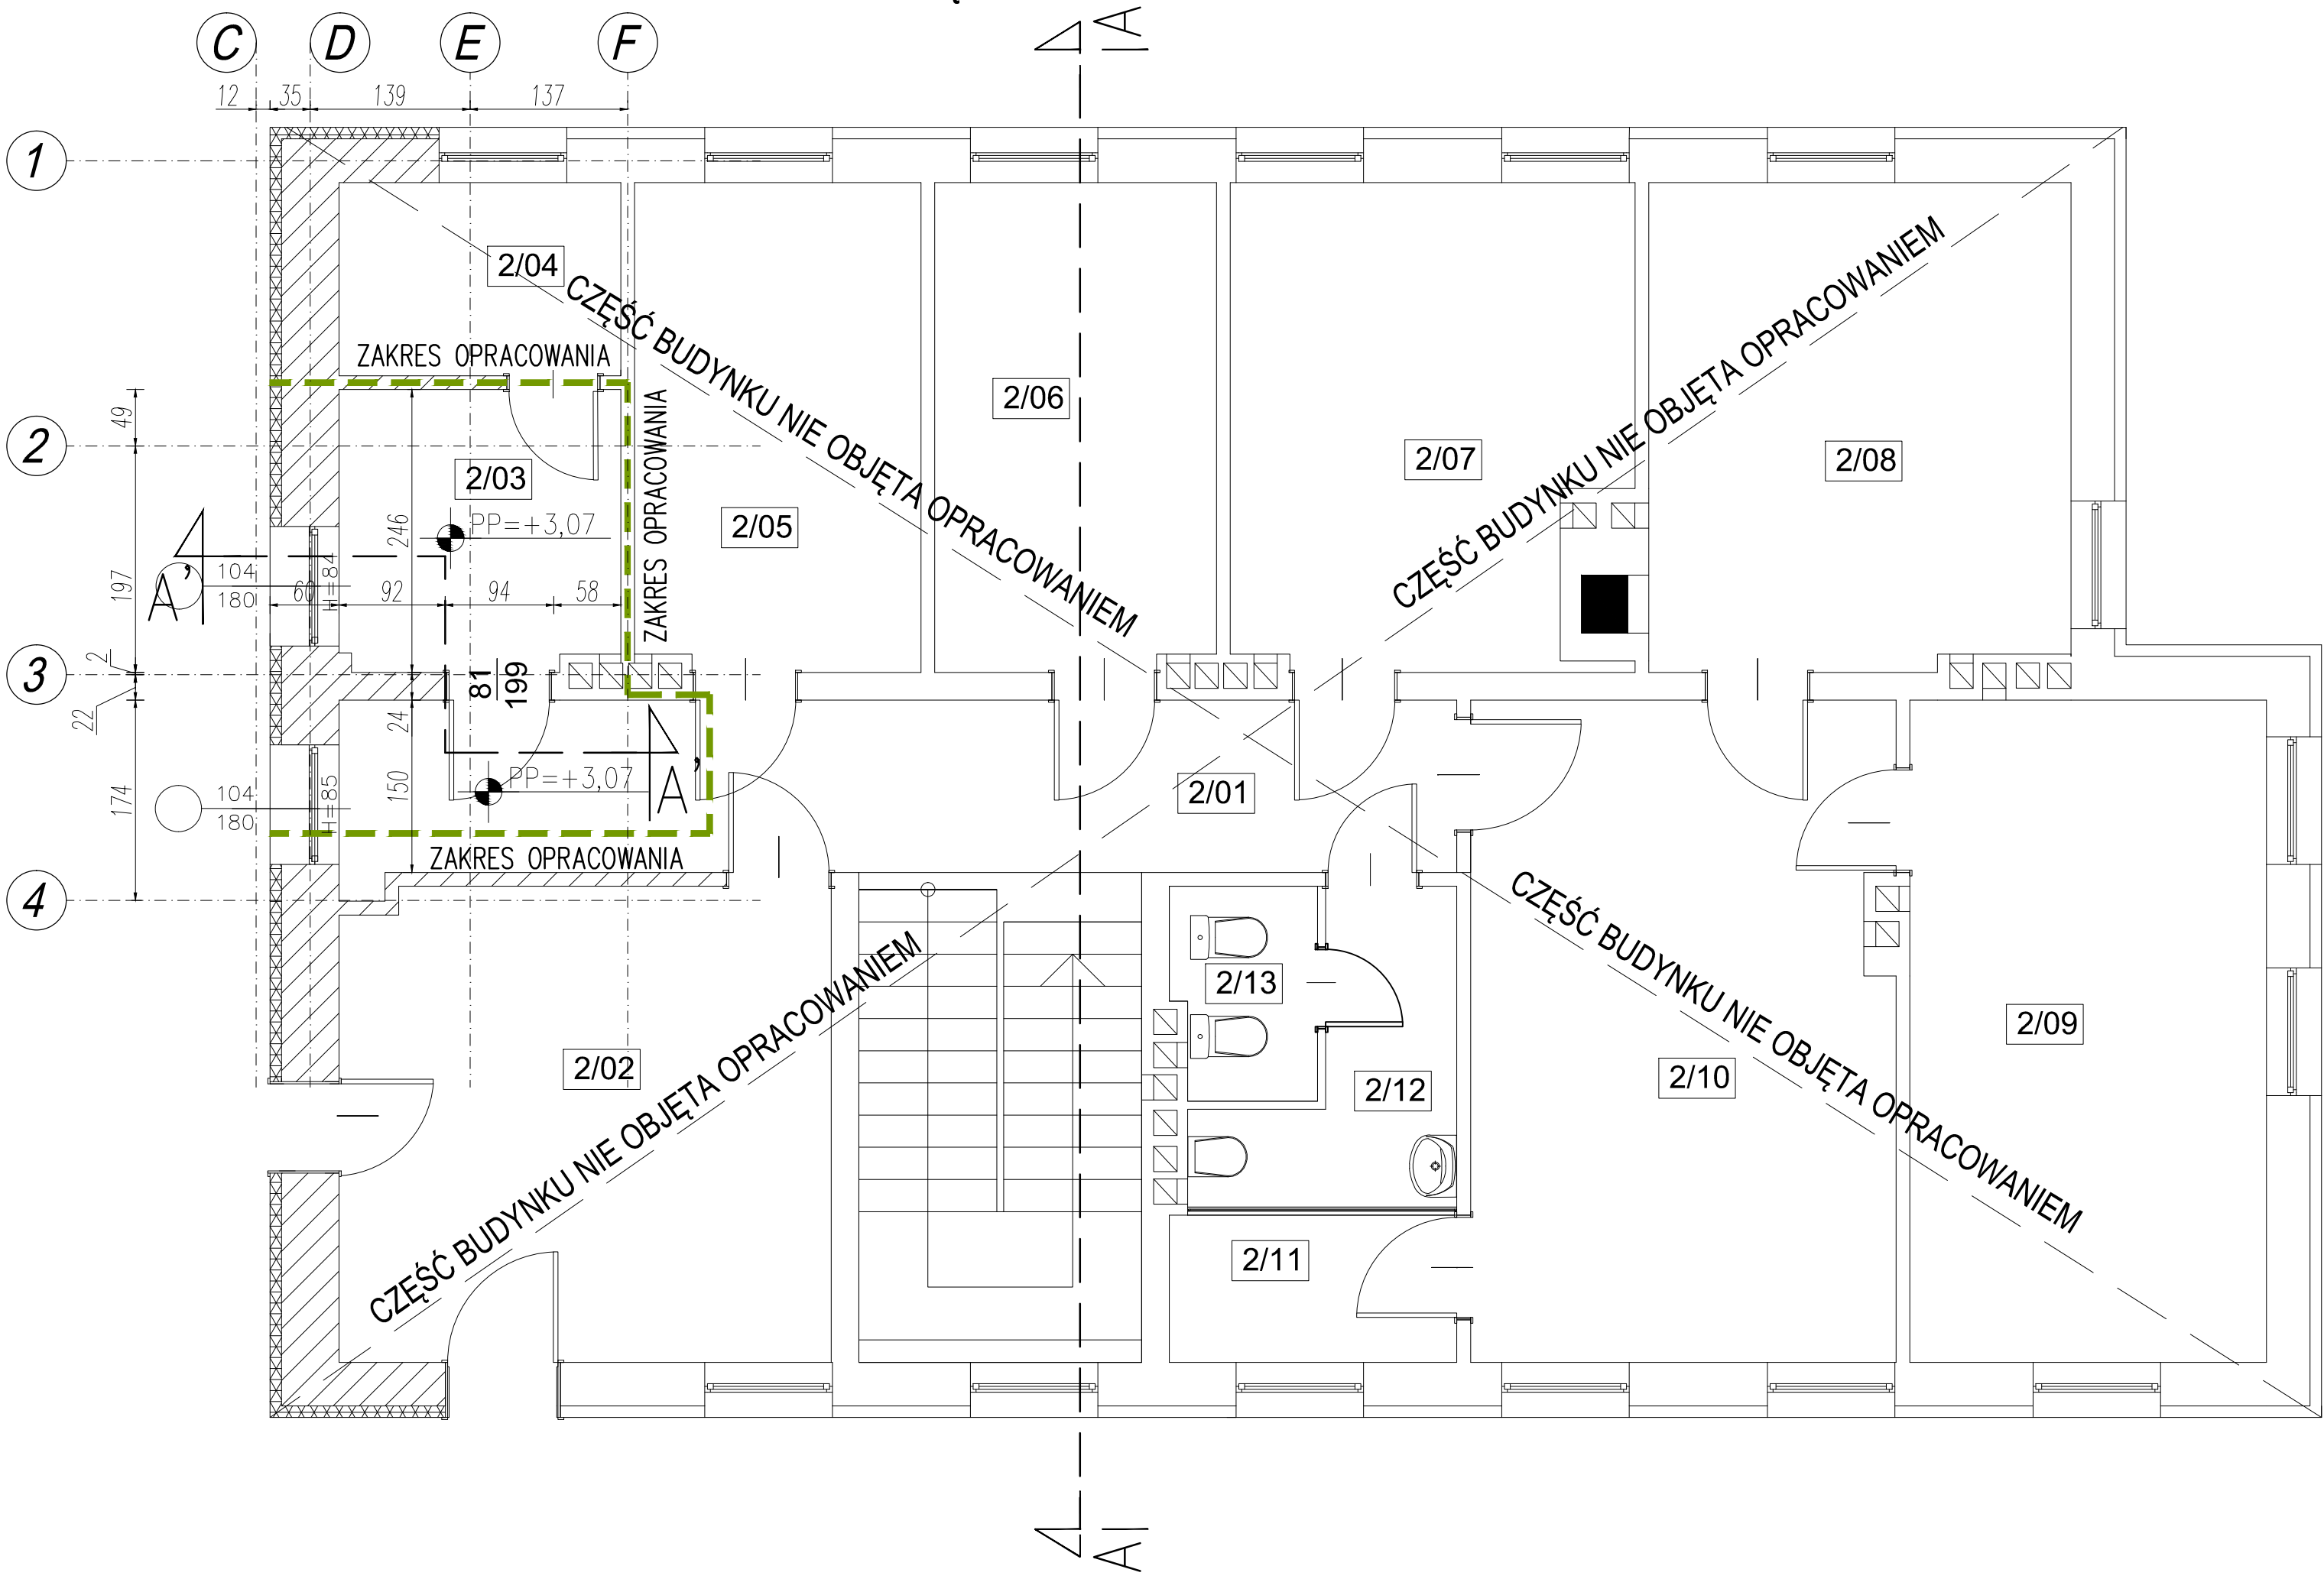

Zestawienie powierzchni I piętra			
Nr	Nazwa pomieszczenia	Rodzaj posadzki	Pow.
2/01	KOMUNIKACJA	pl. ceramiczne	
2/02	POM. BIUROWE	panele	
2/03	POM. BIUROWE	panele	5.92 m²
2/04	POM. GOSPODARCZE	pl. ceramiczne	
2/05	POM. BIUROWE	panele	
2/06	POM. BIUROWE	panele	
2/07	POM. BIUROWE	panele	
2/08	POM. BIUROWE	klepka dębowa	
2/09	POM. BIUROWE	klepka dębowa	
2/10	POM. BIUROWE	klepka dębowa	
2/11	POM. SOCJALNE	pl. ceramiczne	
2/12	PRZEDSIÓNEK	pl. ceramiczne	
2/13	WC	pl. ceramiczne	

LEGENDA:

- ZAKRES OPRACOWANIA W CZĘŚCI BUDYNKU ISTNIEJĄCEGO
- wejście do budynku
- PP=±0.00 - rzędna poziomu posadzki względem poz. ±0,00 budynku
- RS - rura spustowa
- "TG" - tablica elektryczna budynku

- PRAWA AUTORSKIE DO TEGO RYSUNKU PRZYSŁUGUJĄ SAG.PROJEKT BIURO PROJEKTÓW I REALIZACJI INWESTYCJI I BEZ JEJ ZGODY RYSUNEK NIE MOŻE BYĆ WYKORZYSTYWANY LUB REPRODUKOWANY.
- PRZYJĘTE WYMIARY SPRAWDZIĆ NA BUDOWIE. EWENTUALNE ROZBIEŻNOŚCI I ICH KONSEKWENCJE WYKONAWCZIE WYMAGAJĄ ROZWIĄZANIA W POROZUMIENIU Z PROJEKTANTEM.
- OKNA - WYMIARY PODANE NA RZUTACH OZNACZAJĄ WYMIARY OTWORU W MURZE.
- DRZWI - WYMIARY PODANE NA RZUTACH OZNACZAJĄ WYMIARY PRZEJŚCIA W ŚWIEŁLE OŚCIEŻNICY.

JEDNOSTKA PROJEKTOWA:



s a g . p r o j e k t

biuro projektów
i realizacji inwestycji

tel. 48 508 190 634 e-mail: sagprojekt@o2.pl

INWESTOR: **PGL LP Nadleśnictwo Turek**
ul. Chopina 70,
62-700 Turek

PROJEKT: **Rozbudowa i przebudowa budynku administracyjno-biurowego
w miejscowości Turek
działka ewid.nr 5150/49, obręb Obrębiczna, gmina Turek**

FAZA PROJEKTU :	BRANŻA:
PROJEKT BUDOWLANY	INWENTARYZACJA

PROJEKTANT:	PODPIS:
mgr inż. Grzegorz Sasiada uprawnienia nr 201/DOŚ/12 w specjalności konstrukcyjno-budowlanej do projektowania bez ograniczeń	

NAZWA RYSUNKU: **RZUT 1 PIĘTRA
STAN ISTNIEJĄCY**

DATA:	SKALA:	NUMER RYSUNKU:
08.06.2026	1:50	S-PB-139-2-IN-02