


RZUT PIĘTRA 2

Skala 1:50
STAN ISTNIEJĄCY

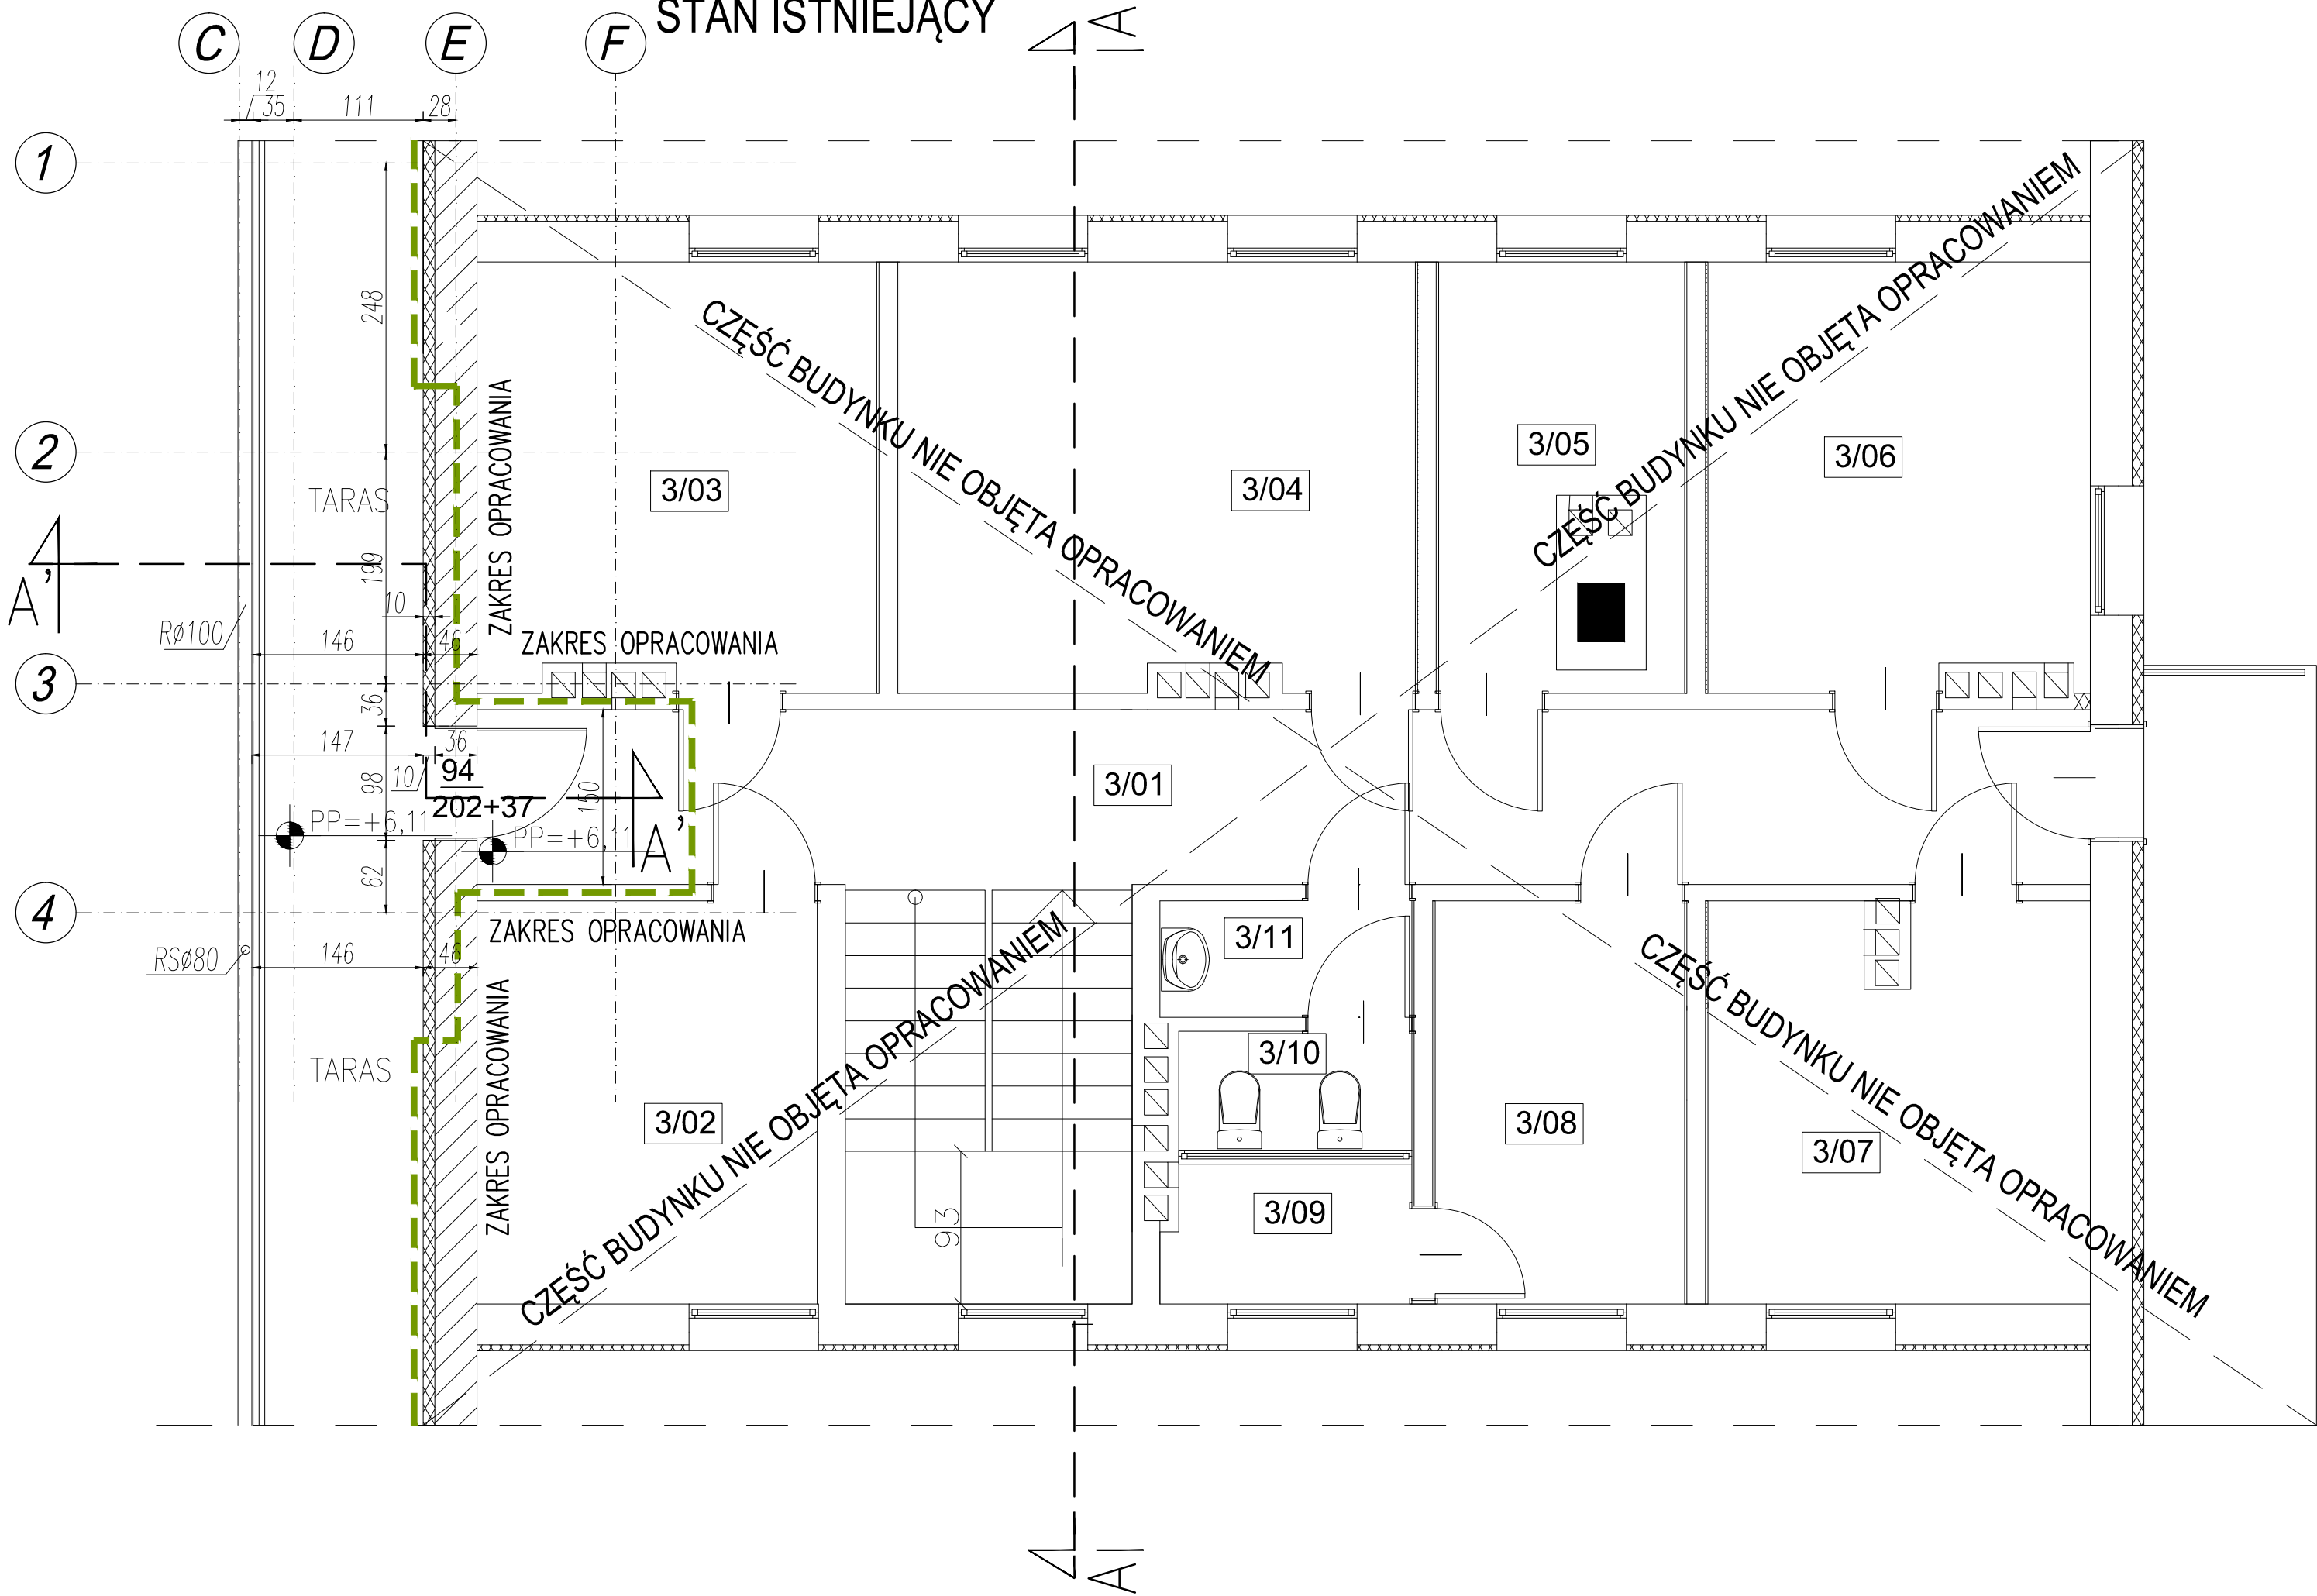

Zestawienie powierzchni poddasza			
Nr	Nazwa pomieszczenia	Rodzaj posadzki	Pow.
3/01	KOMUNIKACJA	pl. ceramiczne	
3/02	POM. BIUROWE	panele	
3/03	POM. BIUROWE	panele	
3/04	POM. BIUROWE	panele	
3/05	POM. BIUROWE	panele	
3/06	POM. BIUROWE	panele	
3/07	POM. BIUROWE	panele	
3/08	POM. BIUROWE	panele	
3/09	POM. SOC.JALNE	pl. ceramiczne	
3/10	WC	pl. ceramiczne	
3/11	PRZEDSIONEK	pl. ceramiczne	

LEGENDA:

- ZAKRES OPRACOWANIA W CZĘŚCI BUDYNKU ISTNIEJĄCEGO
- wejście do budynku
- PP=±0,00 - rzędna poziomu posadzki względem poz. ±0,00 budynku
- RS - rura spustowa
- "TG" - tablica elektryczna budynku

1. PRAWA AUTORSKIE DO TEGO RYSUNKU PRZYSŁUGUJĄ SAG.PROJEKT BIURO PROJEKTÓW I REALIZACJI INWESTYCJI I BEZ JEJ ZGODY RYSUNEK NIE MOŻE BYĆ WYKORZYSTYWANY LUB REPRODUKOWANY.
2. PRZYJĘTE WYMIARY SPRAWDZIĆ NA BUDOWIE. EWENTUALNE ROZBIĘŻNOŚCI I ICH KONSEKWENCJE WYKONAWCZE WYMAGAJĄ ROZWIĄZANIA W POROZUMIENIU Z PROJEKTANTEM.
3. OKNA - WYMIARY PODANE NA RZUTACH OZNACZAJĄ WYMIARY OTWORU W MURZE.
4. DRZWI - WYMIARY PODANE NA RZUTACH OZNACZAJĄ WYMIARY PRZEJŚCIA W ŚWIEŁLE OŚCIEŻNICY.

JEDNOSTKA PROJEKTOWA :



sag.projekt

biuro projektów
i realizacji inwestycji

tel. 48 508 190 634 e-mail: sagprojekt@o2.pl

INWESTOR: **PGL LP Nadleśnictwo Turek**
ul. Chopina 70,
62-700 Turek

PROJEKT :
Rozbudowa i przebudowa budynku administracyjno-biurowego
w miejscowości Turek
działka ewid.nr 5150/49, obręb Obrębiczna, gmina Turek

FAZA PROJEKTU :	BRANŻA:
PROJEKT BUDOWLANY	INWENTARYZACJA

PROJEKTANT:	PODPIS:
mgr inż. Grzegorz Sasiada uprawnienia nr 201/DOŚ/12 w specjalności konstrukcyjno-budowlanej do projektowania bez ograniczeń	

NAZWA RYSUNKU:
**RZUT 2 PIĘTRA
STAN ISTNIEJĄCY**

DATA:	SKALA:	NUMER RYSUNKU:
08.06.2026	1:50	S-PB-139-2-IN-03