


C

B

A

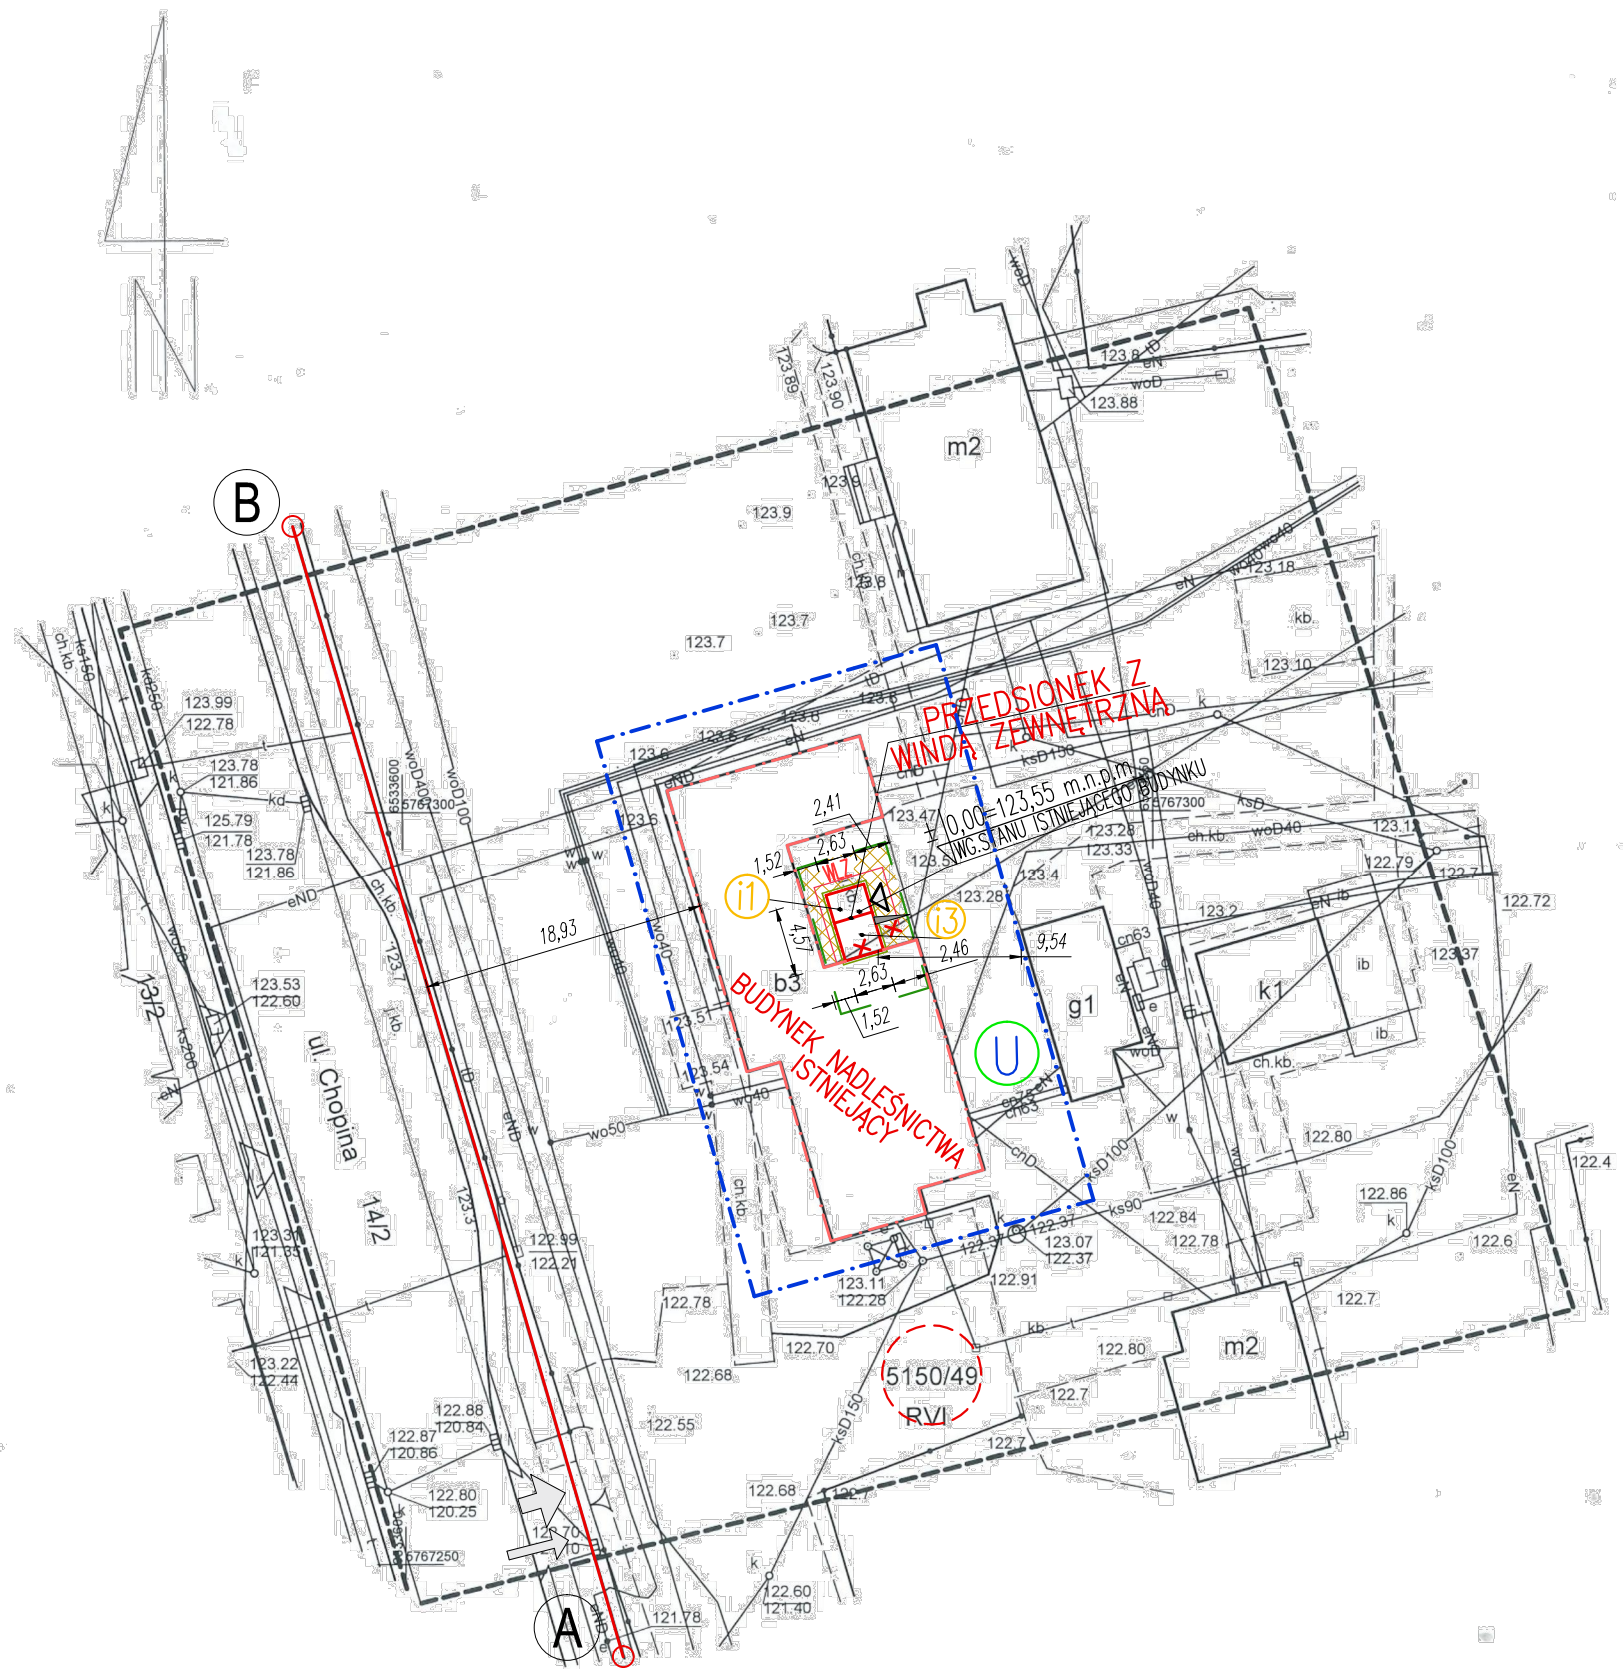

MAPA DO CELÓW PROJEKTOWYCH		
Identyfikator zgłoszenia prac geodezyjnych		GEOŚ.6640.886.2026
Miejscowość:		OBREBIZNA
Jednostka ewidencyjna:	Identyfikator:	302708_2
	Nazwa:	TUREK
Obręb ewidencyjny:	Identyfikator:	0011
	Nazwa:	OBREBIZNA
Skala mapy:		1:500
Nazwa układu:	prostokątnych płaskich:	Układ 2000 Strefa 6
współrzędnych:	wysokości:	PL-EVRF2007-NH
Oznaczenie granic obszaru, który był przedmiotem aktualizacji:		
Służebności gruntowe mające wpływ na zagospodarowanie gruntów zlokalizowanych w granicach projektowanej inwestycji:		Mapa do celów projektowych została wykonana bez ustalenia obciążeń służebnościami gruntowymi ujawnionymi w księdze wieczystej
Kontur użytku gruntowego, który nie jest ujawniony w bazie danych ewidencji gruntów i budynków:		
Arkusz mapy		6.169.25.12.3.1
Data opracowania:		06.05.2026
GEO-MAP 62-700 Turek, ul. Legionów Polskich 1/3 NIP: 8991815870 / REGON 301632419 tel: 609-324-733		mgr inż. Krystian Krawczyk GEODETA UPRAWNIONY nr upr. 22230
Nazwa/imię i nazwisko wykonawcy oraz data i podpis osoby reprezentującej wykonawcę		Imię i nazwisko, nr uprawnień oraz data i podpis geodety uprawnionego, który opracował mapę

Jestem świadomy odpowiedzialności karnej za złożenie fałszywych oświadczeń.
Oświadczam, że operat techniczny zawierający rezultaty prac geodezyjnych w wyniku, których powstał niniejszy dokument uzyskał pozytywny wynik weryfikacji.

Identyfikator zgłoszenia prac geodezyjnych	GEOŚ.6640.886.2026
Organ służby geodezyjnej, który otrzymał zgłoszenie	Starosta Turecki
Wykonawca prac geodezyjnych	USŁUGI GEODEZYJNE GEO-MAP
Nr oraz data sporządzenia dokumentu zawierającego wynik pozytywnej weryfikacji	Nr 1 dn. 15.05.2026
Imię i nazwisko oraz nr uprawnień zawodowych kierownika prac	mgr inż. Krystian Krawczyk GEODETA UPRAWNIONY nr upr. 22230

LEGENDA:

- A B
D C
- GRANICA CZĘŚCI DZIAŁKI OBJĘTA OPRACOWANIEM
 - PROJEKTOWANY BUDYNEK - PRZEDSIÓNEK WRAZ Z WINDĄ ZEWNĘTRZNĄ
 - ISTNIEJĄCY BUDYNEK NADLEŚNICTWA TUREK
 - ZAKRES INWESTYCJI
 - OZNACZENIE TERENU ZABUDOWY USŁUGOWEJ ZWIĄZANEJ Z GOSPODARKĄ LEŚNĄ ZGODNIE Z DECYZJĄ O WARUNKACH ZABUDOWY NR 32/2026
 - OZNACZENIE LINII ROZGRANICZAJĄCE TERENY INWESTYCJI ZGODNIE Z DECYZJĄ O WARUNKACH ZABUDOWY NR 32/2026
 - WEJŚCIE DO BUDYNKU
 - RZĘDNA POZIOMU PROJEKTOWANEGO BUDYNKU
 - LICZBA KONDYGNACJI NADZIEMNYCH
 - ISTNIEJĄCE WEJŚCIE NA DZIAŁKĘ
 - ISTNIEJĄCY WJAZD NA DZIAŁKĘ
 - ŚCIANA ODDZIELENIA POŻAROWEGO
 - DEMONTAŻ I PONOWNY MONTAŻ UTWARDZENIA Z KOSTKI BETONOWEJ
 - SPADKI POWIERZCHNI UTWARDZONYCH
 - ZMIANA TRASY WEWNĘTRZNEJ LINII ZASILAJĄCEJ - NALEŻY ZASTOSOWAĆ PRZEKRÓJ WG STANU ISTNIEJĄCEGO
 - ELEMENTY ZAGOSPODAROWANIA DO ROZBIÓRKI

1. PRAWA AUTORSKIE DO TEGO RYSUNKU PRZYSŁUGUJĄ SAG PROJEKT BIURO PROJEKTÓW I REALIZACJI INWESTYCJI I BEZ JEJ ZGODY RYSUNEK NIE MOŻE BYĆ WYKORZYSTYWANY LUB REPRODUKOWANY.
2. PRZYJĘTE WYMIARY SPRAWDZIĆ NA BUDOWIE. EWENTUALNE ROZBIEŻNOŚCI I ICH KONSEKWENCJE WYKONAWCZE WYMAGAJĄ ROZWIĄZANIA W POROZUMIENIU Z PROJEKTANTEM.

JEDNOSTKA PROJEKTOWA :

sag.projekt
biuro projektów
i realizacji inwestycji
ul. Mysliwsko 35, 55-003 Nadolice Wielkie
tel. 48 508 190 634 e-mail: sag.projekt@o2.pl

INWESTOR:

PGL LP Nadleśnictwo Turek
ul. Chopina 70,
62-700 Turek

PROJEKT :

Rozbudowa i przebudowa budynku administracyjno-biurowego
w miejscowości Turek
działka ewid.nr 5150/49, obręb Obrębizna, gmina Turek

FAZA PROJEKTU :

PROJEKT BUDOWLANY

BRANŻA:

ARCHITEKTONICZNO-BUDOWLANA

GŁÓWNY PROJEKTANT

PROJEKTANT KONSTRUKCJI:

mgr inż. Grzegorz Sąsiada
uprawnienia nr 201/DOŚ/12
w specjalności konstrukcyjno-budowlanej
do projektowania bez ograniczeń

PODPIS:

PROJEKTANT ARCHITEKTURY:

mgr inż. arch. Agnieszka Świątek
uprawnienia nr 32/DSOKK/2014
w specjalności architektonicznej
do projektowania bez ograniczeń

PODPIS:

PROJEKTANT INSTALACJI ELEKTRYCZNYCH:

mgr inż. Ryszard Walczak
uprawnienia nr WKP/0320/PWOE/08
w specjalności instalacyjnej w zakresie sieci,
instalacji i urządzeń elektrycznych i
elektroenergetycznych bez ograniczeń

PODPIS:

NAZWA RYSUNKU:

PROJEKT ZAGOSPODAROWANIA TERENU

DATA:

08.06.2026

SKALA:

1:500

NUMER RYSUNKU:

S-PB-139-2-PZT-01